

# ELMŰ-ÉMÁSZ Hálózati Szolgáltató Kft.

Dátum: 2013.04.16.

Nr: 128326/1

Címzett: ERBO-Plan Kft.  
5700 Gyula Hold u. 10.

Cím, egyeztetett terv: Közműegyeztetés  
Átadott rajzok:

## K Ö Z M Ű N Y I L A T K O Z A T

### A közműnyilatkozat érvényessége 6 hónap!

A tervezett munkák érintik az ELMŰ/ÉMÁSZ Hálózati Kft. létesítményeit.

Érintett feszültség szintek 1 kV kábel, 1 kV közvilágítási kábel, 1 kV közvilágítási légvezeték,  
1 kV szabadvezeték  
Érintett terület Budapest III.  
Római part (Vitorla u. - Püskösfürdő u. ) Msz: 10/2013  
Római parti ideiglenes árvízvédelmi mű tervezése vízjogi létesítési engedélyezési terve

A létesítményeink keresztezéséhez, megközelítéséhez az MSZ 7487/2, 3 / Közmű-és egyéb vezetékek elrendezése közterületen térszint alatt, térszint felett / MSZ 13207/2000 0,6/1 kV-tól 20,8/36 kV-ig terjedő névleges feszültségű erősáramú kábelek és jelzőkábelek kiválasztása, fektetése és terhelhetősége / MSZ 151-1/2000 / Erősáramú szabadvezetékek. Az 1 kV-nál nagyobb névleges feszültségű szabadvezetékek létesítési előírásai / számú szabvány előírásai kötelező érvényűek.

A villamosmű biztonsági övezetéről szóló 122/2004. (X.15.) GKM rendelet értelmében tilos:

- A villamosmű üzemeltetőjének hozzájárulása nélkül a föld felszíne alatti és feletti tevékenység végzése, mely az élet- és vagyónbiztonságot, illetőleg a villamosmű folyamatos biztonságos üzemét veszélyezteti, illetve veszélyeztetheti.

Meglévő villamosmű biztonsági övezetében eső létesítmény építése esetén az új létesítmény beruházója, illetőleg építtetője köteles gondoskodni:

- Szükség szerint az engedélyezési, vagy kivitelezési tervek készítéséről.
- A meglévő létesítményekben esetleg szükséges átalakítások terveinek elkészítéséről, kivitelezéséről és költségeiről.
- A villamosmű üzemeltetője hozzájárulásának megszerzéséről.

A tervezett létesítménnyel érintett, az ELMŰ-ÉMÁSZ Hálózati Szolgáltató Kft. üzemeltetésében lévő hálózatok és berendezések szabványelőírások szerinti áthelyezéséről, kiváltásáról készített, a villamosmű biztonsági övezetében végzett munkavégzés módjára kitérő – kiviteli tervet 3 példányban az ELMŰ-ÉMÁSZ Hálózati Szolgáltató Kft. Észak-Budai Régió Régiójában Budapest, III. Kunigunda útja 47. (tel.: 238-3762, fax: 238-3833) kell jóváhagyásra benyújtani.

Nagyfeszültség esetén a kiviteli terv jóváhagyása minden esetben az ELMŰ-ÉMÁSZ Hálózati Szolgáltató Kft. Távfűtési osztályán (Bp., Kunigunda útja 47/b.), míg hírközlő és optikai kábel esetében a Távközlési osztályán (Bp., Váci út 72-74.) történik.



# ELMŰ-ÉMÁSZ Hálózati Szolgáltató Kft.

A kiviteli dokumentációban részletrajzon kell ábrázolni valamennyi olyan vezetékszakaszt, ahol a tervezett létesítmény az ELMŰ-ÉMÁSZ Hálózati Kft. tulajdonában levő hálózatot keresztezi, vagy a vonatkozó szabvány előírásaiban foglaltaknál jobban megközelíti.

## JÓVÁHAGYOTT KIVITELI TERVEK HIÁNYÁBAN AZ ÉPÍTÉSI MUNKÁK VÉGREHAJTÁSÁHOZ NEM JÁRULUNK HOZZÁ!

**Amennyiben az egyeztetés során a nyomvonalat az egyeztető a saját rajzára átvezeti, úgy az átrajzolás minőségéért, helyességéért semminemű felelősséget nem vállalunk!**

A főváros területére vonatkozóan a kivitelező köteles betartani a Budapest Főváros Tanácsának 5/1987. sz. rendeletével módosított és kiegészített 7/1973. sz. rendeletben foglaltakat.

Az ELMŰ-ÉMÁSZ Hálózati Szolgáltató Kft. üzemeltetésében lévő földkábel hálózatok nyomvonalán, illetve attól 120 kV-on +/- 1,5 m-re, 35 kV-nál nem nagyobb feszültségen,  $\pm 1,0$  m-re, valamint a szabadvezeték-hálózat valamint közvilágítás tartószerkezetétől – minden irányban – 3 m-re gépi földmunkavégzés biztonsági okokból nem végezhető (csak óvatos kézi földmunka végezhető)! Ezen előírás megszegése esetén minden felelőség – alvállalkozó esetében is – a földmunkát végzőt terheli.

A kivitelezés megkezdése előtt, a munkavégzés időtartama alatt az **ELMŰ-ÉMÁSZ Hálózati Szolgáltató Kft.** illetékes üzemeltetőjétől – aki csak ELMŰ ill. ÉMÁSZ munkavállalói igazolvánnyal rendelkező személy lehet – szakfelügyeletet kell kérni. A szakfelügyeletet a munka megkezdése előtt 15 munkanappal, írásban kell megrendelni, melyben közölni kell a kivitelező nevét és a munka megkezdésének pontos időpontját, valamint a szakfelügyelet költségét viselő bankszámla számát. A régiók illetékes referensei minden esetben eldöntik a szakfelügyelet szükségességét.

Amennyiben a munkavégzés során előre nem vártan kábeljelző szalagra, földalatti vezetékre, vagy arra utaló nyomra (pld. védőborításra, kábelvédő csőre) bukkannak, a munkát azonnal abba kell hagyni és a vezeték üzembentartójának megérkezéséig a munkaterületet balesetvédelmi szempontból biztosítani kell (pl. munkagödör megközelítését meg kell akadályozni). A munkát folytatni csak a vezeték üzembentartójának hozzájárulásával szabad.

### FIGYELEM!

Kábelsértés esetén a **06-40-28-28-28-as** telefonszámon kell azonnal értesíteni az áramszolgáltatót.

Káreseti jegyzőkönyvek felvételénél a kivitelező, vagy alvállalkozó illetve kárt okozó és az üzembentartó képviselője kell, hogy jelen legyen, ahol ellenőrzésre kerül a kiadott közműegyeztetett rajz és nyilatkozat, valamint a munkakezdés bejelentése és a szakfelügyelt kéréséről szóló dokumentum.

*A munkálatok által hálózatunkban és berendezéseinkben okozott károkért és balesetekért az építető és kivitelező egyetemlegesen teljes anyagi és büntetőjogi felelőséggel tartozik.*

*A szakfelügyelet jelenléte nem mentesíti az elkövetőt a véletlen károkozás következményeitől.*

ELMŰ Hálózati Kft. Hálózati dokumentációs osztály		
Érvényes:	2013 ÁPR 16.	+ 6 hónap
Tel.: 06-1/238-2834; Fax: 06-1/238-1949		

Közműegyeztető (Nagyné Dóka Tímea) aláírása és a szolgálati hely pecsétje

Cégnév: ELMŰ-ÉMÁSZ Hálózati Szolgáltató Korlátolt Felelősségű Társaság • Rövidített név: ELMŰ-ÉMÁSZ Hálózati Kft.  
Székhely: 1132 Budapest, Váci út 72-74.

Bejegyezte: Fővárosi Bíróság mint Cégbíróság • Cégjegyzékszám: 01-09-874154



## Közműegyeztetési adatlap

Ügyfél neve	ERBO-Plan Kft.
Ügyfél címe	5700 Gyula Hold u. 10.
Közmű tárgya	Közműegyeztetés

Település	Budapest III.
Cím	Római part (Vitorla u. - Pünkösfürdő u. ) Msz: 10/2013
Nyilatkozat	1 kV kábel, 1 kV közvilágítási kábel, 1 kV közvilágítási légvezeték, 1 kV szabadvezeték

Település	
Cím	
Nyilatkozat	


Település	
Cím	
Nyilatkozat	

Település	
Cím	
Nyilatkozat	

Átadott rajzok	
Ügyféligyintéző neve	Erdész Balázs
Megjegyzés	Budapest, III. Római part (Vitorla u. - Pünkösfürdő u. )
Közműegyeztetés összege	16000 Ft. + 27% ÁFA

Budapest, 2013.04.16.

ELMŰ Hálózati Kft. Hálózati dokumentációs osztály		
Ér.éves:	2013 APR 16.	+ 6 hónap
Ügyintéző: Nagyné Dóka Tímea Tel: 06-1/238-2034; Fax: 06-1/238-1949		
Ügyintéző: .....		

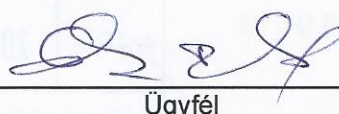

Ügyfél

## Számlázási adatlap

Tárgy: Közműegyeztetés

SZJ: 74.84.16.4.

Munkaszám: 4802210101

Számlakiállító	ELMŰ Hálózati Kft.		
Ügyfél neve	ERBO-Plan Kft.		
Ügyfél címe	5700 Gyula Hold u. 10.		
Pénzügyi telj. neve			
Pénzügyi telj. helye			
Bankszámlaszám			
Adószám	11047272-2-04		
Teljesítés ideje	2013.04.16.	Fizetési mód	Átutalás
Visszatérő ügyfél	Nem		

Fizetés feltétele: Fizetés a számla készítésétől számított 20 naptári nap.

Késedelmi kamat a PTK szerint.

	Közműegyeztetés	Fénymásolás	Adatszolgáltatás	Bp. 500-as	Belváros 500-as.
Mennyiség	32	0	0	0	0
Mennyiségi egység	dm2	-	-	-	-
Adó nélk. szám. egységár	500	0	0	0	0

Fizetendő összeg	16000 Ft. + 27% ÁFA
------------------	---------------------

Az ügyfél elfogadja, hogy a közműegyeztetés-díjáról szóló számlát utólag kapja kézhez, melyet a fenti fizetési feltételek mellett megfizet.

ELMŰ Hálózati Kft.

Hálózati dokumentációs osztály

Budapest, 2013.04.16.

Ervényes: 2013 APR 16. + 6 hónap

Tel: 06-1/238-2034; Fax: 06-1/238-1949

Nagyné Dóka Tímea

Ügyintéző

Ügyfél



Indextérkép  
M 1:20 000



**ELMŰ Hálózati Kft.**  
Hálózati dokumentációs osztály

Érvényes: **2013 ÁPR 16.** + 6 hónap

Tel.: 06-1/238-2034; Fax: 06-1/238-1949

A tervezett munkák érintik az ELMŰ Hálózati Kft. hálózatát. A villamosmű biztonsági övezetében történő behatolás módjára, a megközelítések és keresztezések kialakítására a vonatkozó előírások szerinti kiviteli tervekért kérjük, hogy a beruházó készíttesse el, és jóváhagyásra szíveskedjen bemutatni. Jóváhagyott tervek hiányában a biztonsági övezetben történő munkavégzéshez nem járunk hozzá. Jelen záradék „köznyilatkozat”-tal együtt érvényes.

**Jelmagyarázat**  
Közműegyeztetve, ÉRINTI a 1., 10, 20, 30, 35, 120 kV-os hálózatot ill. hírközlő kábelt.

- Vízvezeték
- Gázvezeték
- Elektromos földkábel
- Telefon földkábel
- Szennyvízvezeték
- Elektromos légvezeték oszlop
- Telefon légvezeték oszlop
- Fa törzsátmérővel
- Felvett keresztiszelvénnyel szelvénytáblával
- Tervezett mobil árvízvédelmi fal alaptest fenntartó úttal
- Tervezett zárt csapadék csatorna
- Tervezett szivárgó
- Tervezett szennyvíznyomó vezeték
- Tervezett SENTAB vízvezeték kiváltás
- Elbontandó csatorna kivezetés
- Elbontandó (kiváltandó) szennyvíz csatorna
- Elbontandó (kiváltandó) elektromos földkábel

**ERBO-PLAN Mérnöki Szolgáltató KFT.**  
Székhely: 5700 Gyula, Hold utca 10.  
Iroda: 5700 Gyula, Munkácsy Mihály utca 21. Tel/fax.: +36 66/561 940  
www.erbo-plan.hu




Ezen terv az ERBO-PLAN Kft. szellemi terméke. Az 1999. évi LXXVI. törvény értelmében szerzői jogvédelem alatt áll. Felhasználása csak a P.T.K. 409. § (3. bek.) alapján történhet.

MÉRETARÁNY: 1:500	MEGRENDELŐ: Budapest Főváros Önkormányzata 1052 Budapest, Városház utca 9-11.
MUNKA MEGNEVEZÉSE:	<b>Budapest III. kerület, Római parti ideiglenes árvízvédelmi mű tervezése vízjogi létesítési engedélyezési terve</b>
RAJZ MEGNEVEZÉSE:	<b>Részletes helyszínrajz I. (0+000 - 0+500 között)</b>
GYULA, 2013. április hó	ÜGYVEZETŐ: Erdész Béla

MUNKASZÁM: 10/2013.
RAJZSZÁM: 3.1.
TERVEZŐ: Erdész Zoltán VZ-T/04-317-98; GT-T/04-317-98; KE-T/04-317-98
SZERKESZTŐ: Kocsis Endre Gábor
RAJZOLÓ: Xerox Wide Format Print System 510 Series
ELLENŐRIZTE: Erdész Béla VZ-T/04-023-96; KE-T/04-023-96



**Indextérkép**  
**M 1:20 000**

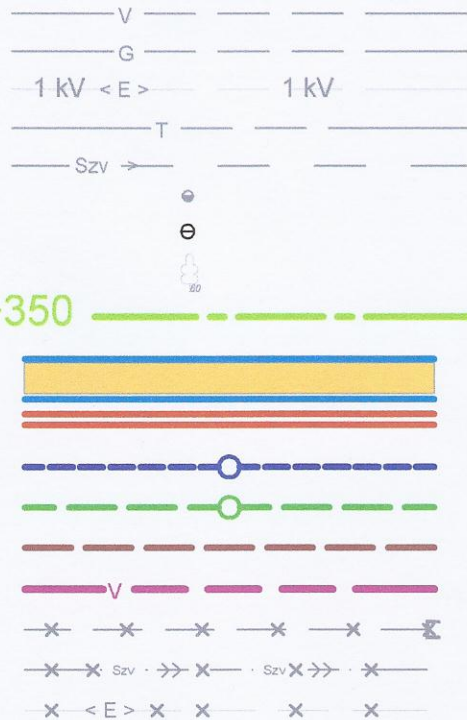

A tervezett munkák érintik az ELMŰ Hálózati Kft. hálózatát. A villamosmű biztonsági övezetébe történő behatolás módjára, a megközelítések és keresztvezések kialakítására a vonatkozó előírások szerinti kivételi tervekét kérjük, hogy a beruházó készíttesse el, és jóváhagyásra szíveskedjen bemutatni. Jóváhagyott tervek hiányában a biztonsági övezetbe történő munkavégzéshez nem járunk hozzá. Jelen záradék „köznyilatkozat”-tal együtt érvényes.

**Közműegyeztetve, ÉRINTI a**  
10, 20, 30, 35, 120 kV-os hálózatot ill. hirtököző kábel

**ELMŰ Hálózati Kft.**  
Hálózati dokumentációs osztály

Érvényes: **2013 APR 16.** + 6 hónap

Tel.: 06-1/238-2034; Fax: 06-1/238-1949

Jelmagyarázat

Ügyintéző:

- Vízvezeték
- Gázvezeték
- Elektromos földkábel
- Telefon földkábel
- Szennyvízvezeték
- Elektromos légvezeték oszlop
- Telefon légvezeték oszlop
- Fa törzsátmérővel
- Felvett keresztmetszvény szelvény számmal
- Tervezett mobil árvízvédelmi fal alaptest fenntartó úttal
- Tervezett zárt csapadék csatorna
- Tervezett szivárgó
- Tervezett szennyvíznyomó vezeték
- Tervezett SENTAB vízvezeték kiváltás
- Elbontandó csatorna kivezetés
- Elbontandó (kiváltandó) szennyvíz csatorna
- Elbontandó (kiváltandó) elektromos földkábel

**ERBO-PLAN Mérnöki Szolgáltató KFT.**  
Székhely: 5700 Gyula, Hold utca 10.  
Iroda: 5700 Gyula, Munkácsy Mihály utca 21. Tel/fax.: +36 66/561 940  
www.erbo-plan.hu



Ezen terv az ERBO-PLAN Kft. szellemi terméke. Az 1999. évi LXXVI. törvény értelmében szerzői jogvédelem alatt áll. Felhasználása csak a P.T.K. 409. § (3. bek.) alapján történhet.

MÉRETARÁNY: 1:500	MEGRENDELŐ: Budapest Főváros Önkormányzata 1052 Budapest, Városház utca 9-11.
MUNKA MEGNEVEZÉSE:	<b>Budapest III. kerület, Római parti ideiglenes árvízvédelmi mű tervezése vízjogi létesítési engedélyezési terve</b>
RAJZ MEGNEVEZÉSE:	<b>Részletes helyszínrajz II. (0+500 - 1+000 között)</b>
GYULA, 2013. április hó	ÜGYVEZETŐ: Erdész Béla

MUNKASZÁM: 10/2013.
RAJZSZÁM: 3.2.
TERVEZŐ: Erdész Zoltán VZ-T/04-317-98; GT-T/04-317-98; KE-T/04-317-98
SZERKESZTŐ: Kocsis Andor Gábor
RAJZOLÓ: Xerox Wide Format Print System 510 Series
ELLENŐRIZTE: Erdész Béla VZ-T/04-023-96; KE-T/04-023-96



**Indextérkép  
M 1:20 000**



**ELMŰ Hálózati Kft.**  
Hálózati dokumentációs osztály

Ervényes: **2013 ÁPR 16.** + 6 hónap

Tel.: 06-1/238-2034; Fax: 06-1/238-1949

Ügyintéző: *[Signature]*

A tervezett munkák érintik az ELMŰ Hálózati Kft. hálózatát. A villamosmű biztonsági övezetében történő behatolás módjára, a megközelítések és keresztvezések kialakítására a vonatkozó előírások szerinti kiviteli tervekért kérjük, hogy a beruházó készíttesse el, és jóváhagyásra szíveskedjen bemutatni. Jóváhagyott tervek hiányában a biztonsági övezetbe történő munkavégzéshez nem járunk hozzá. Jelen záradék „köznyilatkozat”-tal együtt érvényes.

**Közműegyeztetve, ÉRINTI a**  
1, 10, 20, 30, 35, 120 kV-os hálózatot ill. hírközlő kábelt.

**Jelmagyarázat**



- Vízvezeték
- Gázvezeték
- Elektromos földkábel
- Telefon földkábel
- Szennyvízvezeték
- Elektromos légvezeték oszlop
- Telefon légvezeték oszlop
- Fa törzsátmérővel
- Felvett keresztmetszvény szelvénytávval
- Tervezett mobil árvízvédelmi fal alaptest fenntartó úttal
- Tervezett zárt csapadék csatorna
- Tervezett szivárgó
- Tervezett szennyvíznyomó vezeték
- Tervezett SENTAB vízvezeték kiváltás
- Elbontandó csatorna kivezetés
- Elbontandó (kiváltandó) szennyvíz csatorna
- Elbontandó (kiváltandó) elektromos földkábel

**ERBO-PLAN Mérnöki Szolgáltató KFT.**  
Székhely: 5700 Gyula, Hold utca 10.  
Iroda: 5700 Gyula, Munkácsy Mihály utca 21. Tel/fax.: +36 66/561 940  
www.erbo-plan.hu

Ezen terv az ERBO-PLAN Kft. szellemi terméke. Az 1999. évi LXXVI. törvény értelmében szerzői jogvédelem alatt áll. Felhasználása csak a P.T.K. 409. § (3. bek.) alapján történhet.




MÉRETARÁNY: 1:500	MEGRENDELŐ: Budapest Főváros Önkormányzata 1052 Budapest, Városház utca 9-11.
MUNKA MEGNEVEZÉSE: Budapest III. kerület, Római parti ideiglenes árvízvédelmi mű tervezése vízjogi létesítési engedélyezési terve	
RAJZ MEGNEVEZÉSE: Részletes helyszínrajz III. (1+000 - 1+400 között)	
GYULA, 2013. április hó	ÜGYVEZETŐ: Erdész Béla <i>[Signature]</i>

MUNKASZÁM: 10/2013.
RAJZSZÁM: 3.3.
TERVEZŐ: Erdész Zoltán <i>[Signature]</i> VZ-T/04-317-98; GT-T/04-317-98; KE-T/04-317-98
SZERKESZTŐ: Kocsis Endre Gábor <i>[Signature]</i>
RAJZOLÓ: Xerox Wide Format Print System 510 Series
ELLENŐRIZTE: Erdész Béla <i>[Signature]</i> VZ-T/04-023-96; KE-T/04-023-96



**Indextérkép  
M 1:20 000**

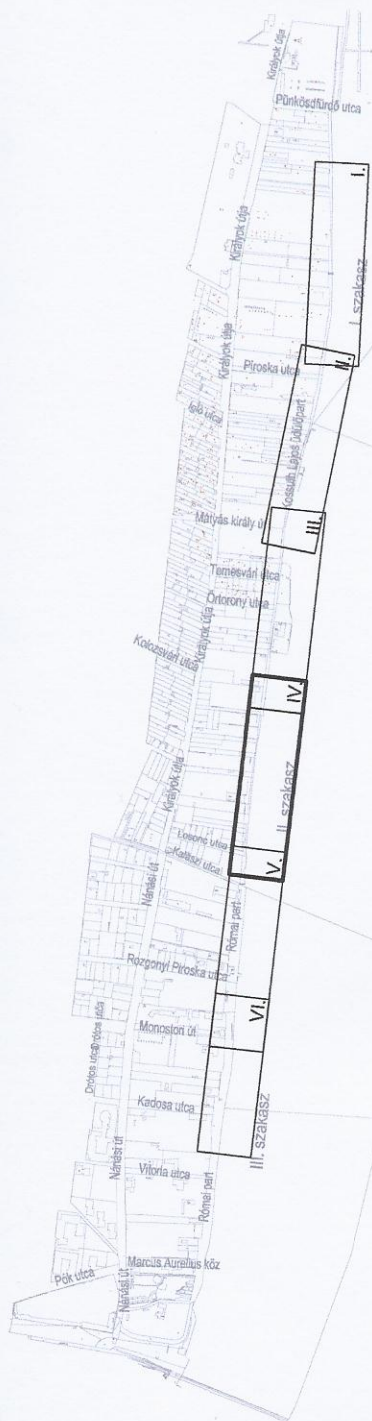

**ELMŰ Hálózati Kft.**  
Hálózati dokumentációs osztály

Érvényes: **2013 APR 16.** + 6 hónap

Tel.: 06-1/238-2034; Fax: 06-1/238-1949

Ügyintéző: *[Signature]*

A tervezett munkák érintik az ELMŰ Hálózati Kft. hálózatát. A villamosmű biztonsági övezetébe történő behatolás módjára, a megközelítések és keresztezések kialakítására a vonatkozó előírások szerinti kiviteli tervekért kérjük, hogy a beruházó készíttesse el, és jóváhagyásra szíveskedjen bemutatni. Jóváhagyott tervek hiányában a biztonsági övezetbe történő munkavégzéshez nem járulunk hozzá. Jelen záradék „köznyilatkozat”-tal együtt érvényes.

**Közműegyeztetve, ÉRINTI a**  
1) 10, 20, 30, 35, 120 kV-os hálózatot ill. hírközlő kábelt.

**Jelmagyarázat**



- Vízvezeték
- Gázvezeték
- Elektromos földkábel
- Telefon földkábel
- Szennyvízvezeték
- Elektromos légvezeték oszlop
- Telefon légvezeték oszlop
- Fa törzsátmérővel
- Felvett keresztmetszélvényszámokkal
- Tervezett mobil árvédelmi fal alaptest fenntartó úttal
- Tervezett zárt csapadék csatorna
- Tervezett szivárgó
- Tervezett szennyvíznyomó vezeték
- Tervezett SENTAB vízvezeték kiváltás
- Elbontandó csatorna kivezetés
- Elbontandó (kiváltandó) szennyvíz csatorna
- Elbontandó (kiváltandó) elektromos földkábel

**ERBO-PLAN Mérnöki Szolgáltató KFT.**  
Székhely: 5700 Gyula, Hold utca 10.  
Iroda: 5700 Gyula, Munkácsy Mihály utca 21. Tel/fax.: +36 66/561 940  
www.erbo-plan.hu

Ezen terv az ERBO-PLAN Kft. szellemi terméke. Az 1999. évi LXXVI. törvény értelmében szerzői jogvédelem alatt áll. Felhasználása csak a P.T.K. 409. § (3. bek.) alapján történhet.



MÉRETARÁNY: 1:500      MEGRENDELŐ: Budapest Főváros Önkormányzata  
1052 Budapest, Városház utca 9-11.

MUNKA MEGNEVEZÉSE: **Budapest III. kerület,  
Római parti ideiglenes árvédelmi mű tervezése  
vízjogi létesítési engedélyezési terve**

RAJZ MEGNEVEZÉSE: **Részletes helyszínrajz IV.  
(1+400 - 1+850 között)**

GYULA, 2013. április hó      ÜGYVEZETŐ: Erdész Béla *[Signature]*

MUNKASZÁM: 10/2013.

RAJZSZÁM: 3.4.

TERVEZŐ: Erdész Zoltán *[Signature]*  
VZ-T/04-317-98; GT-T/04-317-98; KE-T/04-317-98

SZERKESZTŐ: Kocsis Endre Gábor *[Signature]*

RAJZOLÓ: Xerox Wide Format Print  
System 510 Series


ELLENŐRIZTE: Erdész Béla *[Signature]*  
VZ-T/04-023-98; KE-T/04-023-98







Indextérkép  
M 1:20 000

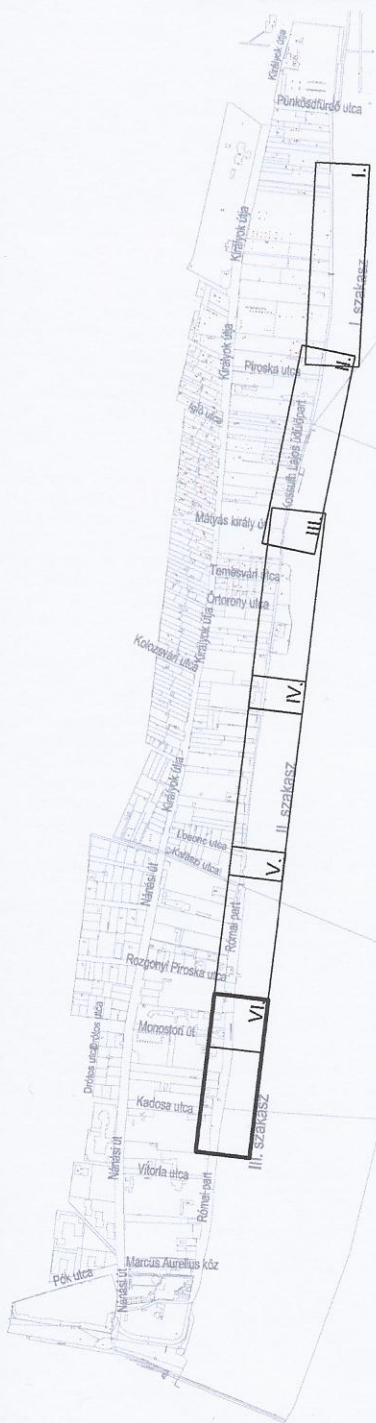

<b>ELMŰ Hálózati Kft.</b> Hálózati dokumentációs osztály		
Érvényes:	<b>2013 ÁPR 16.</b>	+ 6 hónap
Tel.: 06-1/238-2034; Fax: 06-1/238-1949		
Ügyintéző:	<i>[Signature]</i>	

A tervezett munkák érintik az ELMŰ Hálózati Kft. hálózatát. A villamosmű biztonsági övezetébe történő behatolás módjára, a megközelítések és keresztlézések kialakítására a vonatkozó előírások szerinti kiviteli terveket kérjük, hogy a beruházó készítse el, és jóváhagyásra szíveskedjen bemutatni. Jóváhagyott tervek hiányában a biztonsági övezetbe történő munkavégzéshez nem járulunk hozzá. Jelen záradék „köznyilatkozat”-tal együtt érvényes.

**Közműgyeztetve, ÉRINTI a**  
1, 10, 20, 30, 35, 120 kV-os hálózatot ill. hírközlő kábelt.

## Jelmagyarázat



- Vízvezeték
- Gázvezeték
- Elektromos földkábel
- Telefon földkábel
- Szennyvízvezeték
- Elektromos légvezeték oszlop
- Telefon légvezeték oszlop
- Fa törzsátmérővel
- Felvett keresztmetszélyen szelvény számmal
- Tervezett mobil árvízvédelmi fal alaptest fenttartó úttal
- Tervezett zárt csapadék csatorna
- Tervezett szívárgó
- Tervezett szennyvíznyomó vezeték
- Tervezett SENTAB vízvezeték kiváltás
- Elbontandó csatorna kivezetés
- Elbontandó (kiváltandó) szennyvíz csatorna
- Elbontandó (kiváltandó) elektromos földkábel

### ERBO-PLAN Mérnöki Szolgáltató KFT.

Székhely: 5700 Gyula, Hold utca 10.  
Iroda: 5700 Gyula, Munkácsy Mihály utca 21. Tel/fax.: +36 66/561 940  
www.erbo-plan.hu

Ezen terv az ERBO-PLAN Kft. szellemi terméke. Az 1999. évi LXXVI. törvény értelmében szerzői jogvédelem alatt áll. Felhasználása csak a P.T.K. 409. § (3. bek.) alapján történhet.



MÉRETARÁNY: 1:500	MEGRENDELŐ: Budapest Főváros Önkormányzata 1052 Budapest, Városház utca 9-11.
MUNKA MEGNEVEZÉSE: Budapest III. kerület, Római parti ideiglenes árvízvédelmi mű tervezése vízjogi létesítési engedélyezési terve	
RAJZ MEGNEVEZÉSE: Részletes helyszínrajz VI. (2+300 - 2+606 között)	
GYULA, 2013. április hó	ÜGYVEZETŐ: Erdész Béla <i>[Signature]</i>

MUNKASZÁM: 10/2013.
RAJZSZÁM: 3.6.
TERVEZŐ: Erdész Zoltán <i>[Signature]</i> VZ-T/04-317-98; GT-T/04-317-98; KE-T/04-317-98
SZERKESZTŐ: Kocsis Endre Gábor <i>[Signature]</i>
RAJZOLÓ: Xerox Wide Format Print System 510 Series
ELLENŐRIZTE: Erdész Béla <i>[Signature]</i> VZ-T/04-023-96; KE-T/04-023-96