



1000150845220

FŐMTERV Zrt.

1024 Budapest, Lövház utca 37.

Ügyintéző: Terts Mónika

telefon: +36 1 327-1289

email: terts.monika@budapest.hu

ikt. szám: FPH058 /2740 - 6 /2022

hiv. szám: -

tárgy: Közterület-használati hozzájárulás

TÉRTIVEVÉNY**HATÁROZAT****FŐMTERV Zrt. (továbbiakban: Használó)**

székhely: 1024 Budapest, Lövház utca 37.

cégjegyzékszám: 01-10-045561

adószám: 13842217-2-41

Bankszámla száma:

Kapcsolattartó: Veszély Katalin, tel.: +36 1 327-1289, e-mail: veszely.katalin@fomterv.hu

2022. július 13. napján benyújtott közterület-használati kérelme alapján indult önkormányzati hatósági ügyben eljárva a következő közterület-használatot

Közterület helye: Budapest XIV. ker. Kacsóh Pongrác úti felüljáró mentén, a járdán és zöldfelületen, 8 helyszínen, hrsz.: (29780/2, 29792/6, 29795/5, 29801/4)

Használat nagysága: 400 m²

Használat időtartama: 2022. augusztus 01. – 2022. augusztus 05.

Használat célja: talajmechanikai feltárások végzése

Használat leírása: 8 db fúrás elvégzése és a fúrási helyek megközelítése

Közreműködő: Fugro Consult Kft. (székhely: 1115 Budapest, Kelenföldi u. 2., cégjegyzékszám: 01-09-461041, adószám: 12048771-2-43)

engedélyezem az alábbi feltételekkel:

Használó kizárólag a jóváhagyott, jelen határozat elválaszthatatlan részét képező mellékelt helyszínrajzon megjelölt helyen, jelen határozatban rögzített nagyságú közterületen és időtartamban jogosult a jelen határozatban meghatározott tevékenység folytatására.

Használó köteles 2022. augusztus 01. napjától – 2022. augusztus 05. napjáig terjedő időszakra 482 000,- Ft azaz négyszáznyolcvankettőezer forint közterület-használati díjat megfizetni az alábbiak szerint:

Tétel	Közterület	Pontos hely	Cél	Használat ideje	Mennyiség
1.	XIV. ker. Hungária körút (hrszt: 29780)	a mellékelt helyszínrajzon jelölve, 1. és 12. sz. fúrás hely	építési terület	2022. augusztus 01. - 2022. augusztus 05.	2 db * 50 m ²
2.	XIV. ker. Kacsóh Pongrác út (hrszt: 29801/4)	a mellékelt helyszínrajzon jelölve, 5., 6., 7., 8. sz. fúrás hely	építési terület	2022. augusztus 01. - 2022. augusztus 05.	4 db * 50 m ²
3.	XIV. ker. Kacsóh Pongrác út (hrszt: 29792/6)	a mellékelt helyszínrajzon jelölve, 11. sz. fúrás hely	építési terület	2022. augusztus 01. - 2022. augusztus 05.	50 m ²
4.	XIV. ker. Kacsóh Pongrác út (hrszt: 29795/5)	a mellékelt helyszínrajzon jelölve, 3. sz. fúrás hely	építési terület	2022. augusztus 01. - 2022. augusztus 05.	50 m ²

Tétel	Díjtétel	Megjegyzés, díjmegállapítás jogcíme	Fizetendő
1	241 Ft/m ² /nap	Mindenkor hatályos díjtáblázat szerinti díj	120 500 Ft
2	241 Ft/m ² /nap	Mindenkor hatályos díjtáblázat szerinti díj	241 000 Ft
3	241 Ft/m ² /nap	Mindenkor hatályos díjtáblázat szerinti díj	60 250 Ft
4	241 Ft/m ² /nap	Mindenkor hatályos díjtáblázat szerinti díj	60 250 Ft

A közterület-használati díjat a határozat véglegessé válásától számított 8 napon belül átutalással vagy csekken egyösszegben kell megfizetni a Budapest Főváros Önkormányzata 11784009-15490012-11570002 számú Közterület-használati díj számlájára. Amennyiben Használó pénzforgalmi számlanyitásra kötelezett adózó a fizetési kötelezettségét belföldi pénzforgalmi számlájáról történő átutalással köteles teljesíteni, amennyiben számlanyitásra nem kötelezett természetes személy, a teljesítés készpénzátutalási megbízással is történhet.

Használó késedelmi pótlékot köteles fizetni, ha közterület-használati díjfizetési kötelezettségének határidőben nem tesz eleget. Ha a kötelezett pénzfizetési kötelezettségének határidőben nem tesz eleget, illetve az állam által előlegezett költség után a megelőlegezés időtartamára a jogosultnak a törvényes kamatnak megfelelő mértékű késedelmi pótlékot fizet. A késedelmi pótlékot a teljesítési határidő utolsó napját követő naptól a teljesítés napjáig terjedő időszakra, részleges teljesítés esetén a hátraléokra kell felszámítani.

Használó a közterület használati díjat a közterület tényleges használatára, illetve a közterületen elhelyezett létesítmény tényleges üzemeltetésére tekintet nélkül köteles megfizetni.

Jelen határozat szerinti használati jogosultság annak lejárta előtt megszűnik, ha a területre a Fővárosi Önkormányzatnak üzemzavar elhárítása miatt, illetve fontos közérdekből szüksége van, valamint az Fkr. 20. § (1) bekezdésében meghatározott egyéb esetekben. Ebben az esetben jelen hozzájárulás megszűnése miatt Használó a Fővárosi Önkormányzattal szemben semmiféle kártérítési igényt nem érvényesíthet, viszont az általa előre kifizetett közterület-használati díj hátralévő hányadát a Fővárosi Önkormányzat visszatéríti.

Amennyiben Használó jelen határozatban foglaltakat nem tartja be, illetve ha a Használó vagy a közterület-használatban közreműködő bármely - a Használóval közvetlen vagy közvetett módon jogviszonyban álló harmadik fél - szervezet a jelen hozzájárulás megadását követően beállott körülmény folytán már nem minősül átlátható szervezetnek, a közterület-használati hozzájárulást tartalmazó határozat hatályát veszíti.

A közterület csak jelen határozatban megjelölt célra és feltételekkel, kizárólag a vonatkozó jogszabályi rendelkezések betartásával vehető igénybel

Jelen határozat nem mentesít a tevékenységre vonatkozó jogszabályokban vagy ezek alapján más hatóság határozatában előírt egyéb kötelezettségek alól.

Használó jelen határozat eredeti példányát, illetve annak hiteles másolatát köteles a helyszínen magánál tartani és az ellenőrzésre jogosult személyek felhívására bemutatni.

Használó köteles a Budapest Közút Zrt. BPK/22991-2/2022 iktatószámú, 2022. július 15. napján kelt közútkezelői, illetve forgalomtechnikai hozzájárulásában foglaltakat maradéktalanul betartani és betartatni. Jelen határozat csak a közút kezelőjének hozzájárulásában foglalt előírások megvalósítása esetén érvényes.

Használó a közterület tényleges használatának megkezdése előtt köteles a Budapest Közút Zrt. (1115 Budapest, Bánk bán utca 8-10. Tel.: 459-6857) képviselőjével közösen állapotfelmérést végezni és erről átadás-átvételi jegyzőkönyvet felvenni. A közterület-használat megszűnésekor vagy szünetelésre a Használó által használt közterület kizárólag a Budapest Közút Zrt. képviselőjének személyes jelenlétében bocsátható vissza a Fővárosi Önkormányzat birtokába. Ez alkalommal újra átadás-átvételi jegyzőkönyvet kell felvenni, amelynek tartalmaznia kell a használat során keletkezett meghibásodások felsorolását, és azok helyreállítására vonatkozóan Használó kötelezettségeit. A javítás, helyreállítás valamennyi költségét Használó viseli.

Használó köteles a Budapest Főváros Főpolgármesteri Hivatal Várostervezési Főosztályának FPH059/1709-3/2022. iktatószámú, 2022. július 19. napján kelt zöldfelület-gazdálkodási kezelői

szakvéleményben foglaltakat maradéktalanul betartani és betartatni! Jelen határozat csak a zöldfelület kezelőjének hozzájárulásában foglalt előírások megvalósítása esetén érvényes.

Használó köteles a zöldterület használatának megkezdése előtt a BKM Nzrt. FŐKERT Kertészeti Divízió (1073 Budapest, Dob u. 90., tel.: 322-7032) képviselőjével állapotfelmérést végezni, majd a használat után ismételten a BKM Nzrt. FŐKERT Kertészeti Divízióval közösen végzett állapotfelmérésen megállapítani az okozott kárt, a helyreállítására vonatkozóan Használó kötelezettségeit, és az átadás-átvételtől jegyzőkönyvet felvenni. A javítás, helyreállítás valamennyi költségét Használó viseli, a helyreállítást a kérelmező költségére a Zrt.-nél javasolt megrendelni.

Használó a közterületen e határozat keretében márkareklámot, hirdető-berendezést, reklámhordozót nem helyezhet el, továbbá ezeket a területeket ilyen célra másnak nem engedheti át.

Használó köteles a használat céljára engedélyezett területet és annak környezetét folyamatosan tisztán, balesetmentesen, rendezett állapotban tartani, az állagmegóvási és karbantartási munkákat elvégezni. Használó köteles az elhelyezett építményét, épületét, pavilonját, berendezését, eszközét folyamatosan tisztán és karbantartani, esetleges rongálódásokat, szennyezéseket (pl. graffitit) eltávolítani.

Amennyiben a közterület-használata települési szilárd hulladék képződésével jár, akkor Használó a települési szilárd hulladékkal kapcsolatos közszolgáltatást igénybe fogja venni.

Használó köteles a tűzcsapok megközelíthetőségét biztosítani.

Használó tevékenysége gyakorlása során köteles a környezetvédelmi, zajvédelmi, közegészségügyi, valamint munka- és balesetvédelmi előírásokat betartani.

Az Fkr. 21. §-a alapján a Fővárosi Önkormányzat fontos közérdekből a közterület használatának szünetelését rendelheti el, amely esetben a közterület-használat szünetelésének idejére a már befizetett közterület-használati díj időarányos része visszafizetésre kerül Használó részére. A Fővárosi Önkormányzat vagy 100%-os tulajdonában álló gazdasági társasága vagy intézménye vagy költségvetési szerve által szervezett rendezvények megtartása fontos közérdek, ezért a közterület használatát a Használó köteles szüneteltetni arra az időszakra. Erről legkevesebb öt nappal a szünetelés bekövetkezése előtt a Fővárosi Önkormányzat tájékoztatja a Használót.

Használó jogosult írásban bejelenteni a Fővárosi Önkormányzatnak, hogy a közterület használatával - érdekkörében felmerült méltányolható okból - felhagy.

Az Fkr. 20. §-ában meghatározott esetekben a közterület-használati hozzájárulás megszűnik.

Az Fkr. 22. § (1) bekezdésében foglaltak értelmében, amennyiben a közterület-használat megszűnik vagy szünetel, Használó köteles a közterület eredeti állapotát – beleértve annak tisztaságát is – kártalanítási igény nélkül haladéktalanul helyreállítani.

Használó köteles a Fővárosi Önkormányzat felé jelen határozatban szereplő bármely adatában (pl. levelezési cím) történő változás 15 napon belüli írásbeli bejelentésére;

E döntés ellen a közléstől számított 15 napon belül Budapest Főváros Önkormányzata Közgyűléséhez címzett, de a Főjegyzőnek benyújtandó fellebbezést lehet előterjeszteni.

Az illetékbélyeggel ellátott fellebbezést személyesen Budapest Főváros Főpolgármesteri Hivatal Ügyfélszolgálati Irodájánál (Budapest 1052, Bárczy I. utca 1-3.), postai úton a 1840 Budapest postacímre (Főpolgármesteri Hivatal Vagyongazdálkodási Főosztály) vagy elektronikus úton az illeték Fővárosi Önkormányzat 11784009-15490012-11590000 számú Közterületi eljárásai illeték számlájára történő megfizetését igazoló bizonylattal az ugyfelszolgalat@budapest.hu címre kell benyújtani.

A fellebbezés illetéke a fellebbezéssel érintett vagy vitatott összeg minden megkezdett 10 000 forintja után 400 forint, de legalább 5000 forint, legfeljebb 500.000 forint. Ha a fellebbezés tárgyának értéke pénzben nem állapítható meg, a fellebbezés illetéke 5000 forint.

Fellebbezni csak a megtámadott döntésre vonatkozóan, tartalmilag azzal közvetlenül összefüggő okból, illetve csak a döntésből közvetlenül adódó jog- vagy érdeksérelemre hivatkozva lehet.

A fellebbezést indokolni kell. A fellebbezésben csak olyan új tényre lehet hivatkozni, amelyről az elsőfokú eljárásban az ügyfélnek nem volt tudomása, vagy arra önhibáján kívül eső ok miatt nem hivatkozott.

A fellebbezésre jogosult a fellebbezési határidőn belül a fellebbezési jogáról lemondhat. A fellebbezési jogról történő lemondás nem vonható vissza, arra egyebekben a kérelemre vonatkozó szabályok az irányadóak.

A fellebbezés elbírálása a Fővárosi Közgyűlés hatáskörébe tartozik. A fellebbezésnek a határozat véglegessé válására és végrehajtására halasztó hatálya van.

Az eljárási cselekmény során eljárási költség nem merült fel, ezért annak megállapításáról és viseléséről nem rendelkeztem.

Jelen közigazgatási hatósági eljárás az illetékekről szóló 1990. évi XCIII. törvény 28. § (1) bekezdése alapján illetékmentes.

INDOKOLÁS

Használó 2022. július 13. napján Budapest XIV. Kacsóh Pongrác úti felüljáró melletti közterületen (zöldfelületen továbbá a járdán), 8 helyszínen, hrsz.: (29780/2, 29792/6, 29795/5, 29801/4) talajmechanikai fúrások végzése céljából 400 m²-en 2022. július 25. napjától 2022. augusztus 19. napjáig terjedő időszakra közterület-használati hozzájárulás kiadását kérte, amely alapján 2022. július 14. napján önkormányzati hatósági eljárás indult. Használó 2022. július 20. napján kérelmét módosította: 2022. augusztus 01. napjától 2022. augusztus 05. napjáig terjedő időszakra kérte a közterület-használati hozzájárulás megadását. Tekintettel arra, hogy a közterület kérelemben megjelölt használatának akadálya nincs, a rendelkező részben foglaltak szerint határoztam.

A közterületek rendeltetéstől eltérő használatának szabályait Budapest Főváros Önkormányzata Közgyűlésének 3/2013. (III.8.) önkormányzati rendelete a Fővárosi Önkormányzat tulajdonában álló közterületek használatáról (a továbbiakban: Fkr.) szabályozza.

Tekintettel arra, hogy az eljárásra irányadó ügyintézési határidő az általános közigazgatási rendtartásról szóló 2016. évi CL. törvény (továbbiakban: Ákr.) 50. § (2) bekezdés c) pontja alapján 60 nap volt, teljes eljárás keretében hoztam meg döntésemet.

Az Fkr. 5. § (2) bekezdés 9. pontja alapján közterület-használati hozzájárulás szükséges építési munkával kapcsolatos létesítmények (pl.: építési állványzat, munkaterület körülhatárolása, irodakonténer, konténer és tartozékai stb.), valamint építmények és törmelékek elhelyezéséhez, fennmaradásához, tárolásához.

Az Fkr. által előírt mellékleteket (cégkivonat és aláírási címpéldány, forgalomtechnikai kezelői hozzájárulás, nyilatkozat a használatról és a díjfizetésről, továbbá a közreműködőről) kérelmező 2022. július 18. napjáig a hiánypótlási felhívásban foglaltaknak megfelelően csatolta, a kérelem formai és egyéb tartalmi szempontból megfelelt az Fkr.-ben írt követelményeknek, a kérelem hiánytalan. A rendelkezésre álló adatok, dokumentumok, nyilatkozatok alapján a tényállás tisztázott.

A fizetendő közterület-használati díjat a döntésre jogosult egyedi döntéssel állapítja meg az Fkr. 2. mellékletében meghatározott közterület-használati díjtételek alapján a 23. § (6)-(9) bekezdésében, valamint a 24. §-ban foglaltak szerint. A 25. § (5) bekezdés alapján a közterület-használati díjak évi, havi napi vagy idénydíjak.

A közterület-használat időtartama alatt a mindenkor hatályos díjakat kell megfizetni.

A díj mértékének megállapítása az Fkr. 2. számú mellékletének 2. pontja alapján történt.

Az Ákr. 89. §-ban foglalt közlési kötelezettségemet közhírré tétel útján teljesítem.

Határozatomat a hivatkozott jogszabályhelyek alapján hoztam meg.

Döntésem az Ákr. a 80. § (1) bekezdésén és a 81. § (1) bekezdésén alapul.

Az illetékekről az illetékekről szóló 1990. évi XCIII. törvény 29. § (2) bekezdés szerint adtam tájékoztatást.

A jogorvoslat lehetőségét az Ákr. 114. § és 116. § alapján biztosítottam.

A jogellenes közterület-használat jogkövetkezményeiről az Fkr. 27. § (1) bekezdésén és 27/A. § alapján adtam tájékoztatást.

Az eljárási költség viseléséről az Ákr. 81. § (1) bekezdése alapján adtam tájékoztatást.

Tájékoztatás

Tájékoztatom, hogy Budapest Főváros Önkormányzata Közgyűlésének 3/2013. (III.8.) önkormányzati rendelete a Fővárosi Önkormányzat tulajdonában álló közterületek használatáról (a továbbiakban: Fkr.) 27. § (1) bekezdés szerint jogellenesen használja a közterületet az, aki a rendelet előírásait megszegve közterület-használati hozzájárulás nélkül, vagy a meglévő közterület-használati hozzájárulásától eltérő módon (így különösen a hozzájárulásban rögzített céltól vagy tevékenységtől eltérő más tevékenység kifejtésére, vagy a hozzájárulásban meghatározott mértéket meghaladó területen) használja a közterületet. A jogellenes közterület-használó a közterület-használat ellenőrzésére jogosult szerv vagy személy felszólítására köteles a használatot haladéktalanul megszüntetni és a közterület eredeti állapotát saját költségén, bármiféle kártérítési, kártalanítási vagy egyéb igény nélkül azonnal helyreállítani.

Az Fkr. 27/A. § (1) bekezdés alapján aki a rendeletben előírt kötelezettségeket elmulasztva a közterületet közterület-használati hozzájárulás nélkül, vagy meglévő közterület-használati hozzájárulásától eltérő módon használja, közigazgatási szabályszegést követ el és vele szemben - ha cselekménye egyébként más jogszabályban meghatározott jogsértést nem valósít meg - közigazgatási bírság szabható ki a (2)-(6) bekezdésben foglaltak szerint.

A (2) bekezdés alapján a kiszabható közigazgatási bírság mértéke természetes személyek esetén legfeljebb kétszázezer forint, jogi személyek és jogi személyiséggel nem rendelkező szervezetek esetében pedig legfeljebb kétmillió forint lehet.

Jelen határozatban foglalt hozzájárulás kizárólagosan Használó részére szól. Használónak lehetősége van a közterület-használathoz közreműködőket igénybe venni, de a közterület-használat joga tovább nem ruházható, az más személy részére nem engedhető át a Fővárosi Önkormányzat hozzájárulása nélkül még bérleti, üzemeltetési formában sem.

A jelen határozatban foglalt hozzájárulás nem mentesít a tevékenységre vonatkozó egyéb, más jogszabályok által előírt egyéb kötelezettségek betartása alóli

A közterület-használat során Használó köteles az Fkr. előírásainak megfelelően eljárni.

Közút vagy zöldfelület használatával járó közterület-használat esetén a Használó az átadás-átvételnél köteles felelősen eljárni, annak során Használó nevében csak teljes körűen nyilatkozattétel és kötelezettségvállalás jogával rendelkező személy járhat el. Az átadás-átvétel eljárásán közterület-felügyelő is részt vehet.

Közút használatával járó, rendeltetéstől eltérő tervezett közterület-használat esetén a Budapest Közút Zrt. TKM digitális adatbázis rendszer elérése koordinációs ügyekben a tkm.budapest@bkk-kozut.hu e-mail címen vagy 30/677-9676 mobilon lehetséges.

A közterület használatára vonatkozó hozzájárulás megszűnése következményeként a közterület-használatot a hozzájárulás visszavonásának közlését követően Használónak haladéktalanul meg kell szüntetnie. Amennyiben ennek Használó nem tenne eleget, akkor a Fővárosi Önkormányzat a követelését soron kívül fogja végrehajtani.

Amennyiben Használó a közterületet a határozat lejártja után is tovább kívánja használni, a lejárat előtt megfelelő időben újra kérelmet kell benyújtania. A kérelem benyújtása önmagában a közterület használatára nem jogosít!

A közterület-használattal járó járulékos költségek (energiadíj, vízdíj, stb.) viselése, illetve megfizetése a Használó kötelezettsége.

Jelen határozat hiteles másolatának tekinthető a közjegyző által, vagy a Vagyongazdálkodási Főosztály főosztályvezetője, vagy a Közterület-használati Osztály osztályvezetője által aláírt és lebélyegzett hitelesített másolati példány.


2022. május 25-én hatályba lépett 180/2022. (V. 24.) kormányrendelet 1. § szerint a Kormány Magyarország egész területére veszélyhelyzetet hirdetett ki.

Hatásköröm a Magyarország helyi önkormányzatairól szóló 2011. évi CLXXXIX. törvény 142/A. §-án és a katasztrófavédelemről és a hozzá kapcsolódó egyes törvények módosításáról szóló 2011. évi CXXVIII. törvény 46. § (4) bekezdésén, illetékességem az Ákr. 16. § (1) bekezdés b) pontjának rendelkezésein alapul.

A hatáskör gyakorlója a Főpolgármester, Budapest Főváros Önkormányzata Főpolgármesterének az egyes önkormányzati döntések veszélyhelyzet idején való előkészítésének és kiadmányozásának rendjéről szóló 6/2020. (III. 13.) utasításának 6. § a) pontja, a Fővárosi Önkormányzat Szervezeti és Működési Szabályzatáról szóló 1/2020. (II. 5.) Főv. Kgy. rendelet 1. melléklet 1.3. pontja alapján a döntést kiadmányozza dr. Számadó Tamás főjegyző.

Kelt: Budapest, 2022. júli. 2. ó.

A főpolgármester – a katasztrófavédelemről és a hozzá kapcsolódó egyes törvények módosításáról szóló 2011. évi CXXVIII. törvény 46. § (4) bekezdése alapján gyakorolt –hatáskörében eljárva:

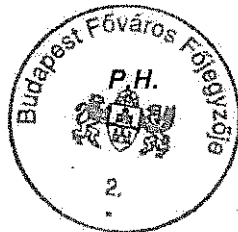

Számadó Tamás dr.
főjegyző


Határozatot kapják:

1. Ügyfél
2. FPH Pénzügyi, Számviteli, és Vagyon-nyilvántartási Főosztály, Számlázási és Adóbevallási Osztály, helyben
3. Fővárosi Önkormányzat Rendészeti Igazgatóság
4. illetékes kerületi önkormányzat
5. Főkert Nonprofit Zrt. (személyes adatok nélkül)
6. Budapest Közút Zrt.
7. FPH Irattár, helyben

Melléklet:

1. Helyszínrajz
2. Zöldfelület-gazdálkodási kezelői szakvélemény (FPH059/1709-3/2022)
3. Forgalomtechnikai kezelői hozzájárulás (BPK/22991-2/2022)

CHITRY 711
Lipadny 14.11.2008
LIGET KÖRNYEZETÉNEK
KÖZLEKEDÉSTERVEZÉSEHEZ

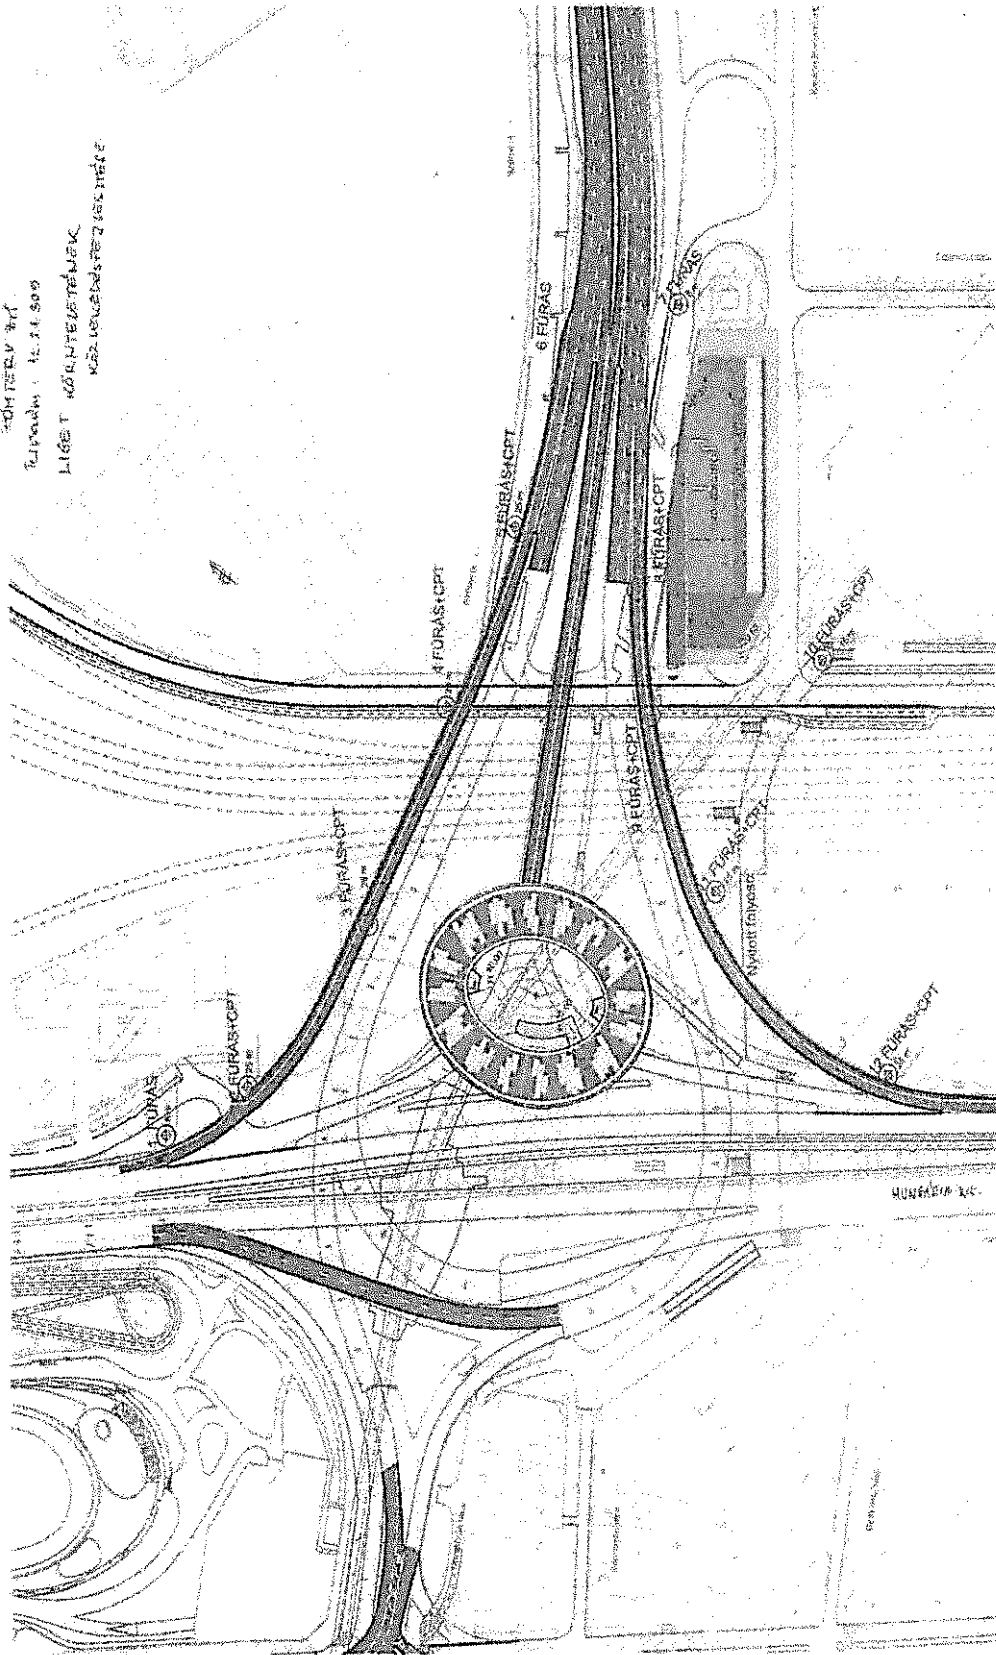



1000147837647

Vagyongazdálkodási Főosztály
Közterület-használati Osztály
Lőcse Mónika osztályvezető

Helyben

Ügyintéző: Kaposi Vera Regina
telefon: +36 1 327-1215
email: kaposi.vera.r@budapest.hu
ikt. szám: FPH059 /1709 - 3 /2022

hív. szám:

tárgy: Zöldfelület-gazdálkodási kezelői
szakvélemény közterület-használatához –
XIV., Kacsóh Pongrác úti csomóponton
talajmechanikai feltárások**Tisztelt Osztályvezető Asszony!**

A Főpolgármesteri Hivatalhoz a FÖMTERV Zrt. által benyújtott FPH058/2740/2022 iktatószámom érkezett
Közterület-használati Hozzájárulás kérelemhez kapcsolódó a 2022.07.25 – 2022.08.19. időtartamra
vonatkozó, a XIV. kerület M3 - Kacsóh Pongrác út - Hungária körút csomópontban található 29780/2,
29792/6, 29795/5, 29801/4 hrsz-ú területeken „talajmechanikai feltárások” tárgyú zöldfelület-
gazdálkodási kezelői szakvéleményemet (továbbiakban: Szakvélemény) az alábbiakban ismertetem:

1. A kitelepülés lebonyolításához zöldfelületet kizárólag a Közterület Használatához kötött Hatósági Szerződésben szereplő területen, az abban megjelölt időpontban, illetve időtartamban lehet igénybe venni.
2. A kitelepülés megkezdése, illetve a kapcsolódó építmények felállítása előtt, valamint a fúrásokat követően a kérelmezőnek a BKM BUDAPESTI KOZMÜVEK Nonprofit Zrt. FŐKERT Kertészeti Főigazgatóság (a továbbiakban: BKM Nzrt. FŐKERT Kertészeti Főigazgatóság) munkatársával közösen az érintett zöldfelület (növényzet), valamint tartozékainak (parkfelszerelési tárgyak, burkolatok, szegélykövek, locsolóhálózat, a továbbiakban: tartozékok) előzetes, valamint utólagos állapotfelmérése céljából helyszíni bejárást kell tartania. (kapcsolatfelvétel: BKM Nzrt. FŐKERT Kertészeti Főigazgatóság, Budapest 1073, Dob u. 90., tel.: 322-7032, kertig@fokert.hu). A bejárást a kérelmezőnek kell kezdeményeznie.
3. Az előzetes helyszíni bejáráson meg kell határozni a kitelepülés során a zöldfelületben, illetve tartozékaiban esetlegesen keletkező károk várható mértékét. A fúrások előkészítése és lebonyolítása során törekedni kell a zöldfelületben keletkező károk minimalizálására. A megrongálódott zöldfelületet és annak tartozékait a kérelmezőnek a fúrások befejezését követően saját költségén, a munka megkezdése előtti állapotnak megfelelő módon kell helyreállíttatnia. A helyreállítási munkákat a szakszerűség biztosításának érdekében BKM Nzrt. FŐKERT Kertészeti Főigazgatóság által javasolt módon kell elvégeztetni.
4. Kerülni kell a kérelemben szereplő zöldfelület(ek)re személy-, szállító-, rakodó- ill. egyéb gépjárművekkel történő felhajtást. Az ily módon megrongálódott zöldfelületet a kérelmezőnek - az egyéb zöldfelületi károkkal együtt - saját költségén kell helyreállíttatnia.
5. A Fővárosi Önkormányzat tulajdonában vagy kezelésében lévő zöldfelületekre vonatkozóan szigorúbb szabályozások léptek érvénybe a Szakvélemények esetében. Ezeknek megfelelően bármilyen hirdetés, reklám, dísz- és közvilágítási berendezés, illetve egyéb tárgy fázós történő rögzítése szigorúan tilos.

6. Zöldfelületet érintő munkák esetén gondoskodni kell a termőréteg megmentéséről és helyben tartásáról. A felső, humuszban gazdag termőréteget külön kell deponálni, a visszatemetés során figyelni kell a megfelelő sorrendre.
7. A munkaterületeken kívül eső meglévő gyepfelületre, parkosított területre gépkocsival vagy más járművel behajtani, beállni tilos.
8. MSZ 12042:2019 számú - Fák védelme építési területeken c. szabvány alkalmazása szükséges az építési területen lévő vagy tervezett fák védelme érdekében.
9. A munkálatok során a fák lombkoronájában, törzsén és gyökérzetében kárt okozni tilos!
10. Fák gallyazásának szándékát a BKM Nonprofit Zrt. FŐKERT Kertészeti Főigazgatóság és a Budapest Főváros Főpolgármesteri Hivatal Várostervezési Főosztály Tájéktérítési Osztálya felé előzetesen jelezni kell. Fagyallyazásra csak előzetes egyeztetés alapján, indokolt esetben kerülhet sor, a munkát a BKM Nonprofit Zrt. FŐKERT Kertészeti Főigazgatóságtól kell megrendelni.
11. Tilos a zöldfelületek bármilyen veszélyes hulladékkal, illetve egyéb szennyező anyaggal történő károsítása. A kérelmező köteles a kitelepüléssel összefüggésben keletkező hulladékokat a terület átadásától kezdve annak visszaadásáig saját költségén folyamatosan összegyűjteni és elszállíttatni, biztosítva a terület folyamatos tisztán tartását.
12. A kitelepülés céljára átvett területen az átvétel időpontjától a terület visszaadásának időpontjáig a kérelmező felelős a rendezvénnyel összefüggésben kialakuló balesetveszély elhárításáért és az ennek elmulasztásából fakadó esetleges balesetokért.

A kiadott kezelési szakvélemény kizárólag Közterület-használati Hozzájárulással együtt érvényes.

Kérem a szakvéleményben foglaltak maradéktalan betartását, ennek elmaradásából eredő károkért a felelősség a Kérelmezőt terheli.

Budapest, 2022. 04. 19.

Tisztelettel:


Erő Zoltán

várostervezési főosztályvezető, főépítész

Értesül még:

BKM BUDAPESTI KÖZMŰVEK Nonprofit Zrt. FŐKERT Kertészeti Főigazgatóság – e-mail útján



címzett: FÖMTERV Fővárosi Mérnöki Tervező Zrt.	nyilv. szám: 22US5502
cím: 1024 Budapest Lövőház utca 37.	iktatószám: BPK/22991-2/2022
e-mail: forgalom@fomterv.hu	tárgy: 14. kerület Kacsóh Pongrác út (Mexikói út - Szőnyi út - Francia út - Hungária körút), geotechnikai feltárás, id. forgalomtechnika
	ügyintéző: [név]

Forgalomtechnikai kezelői hozzájárulás

Társaságunkhoz érkezett, „14. kerület Kacsóh Pongrác út (Mexikói út - Szőnyi út - Francia út - Hungária körút), geotechnikai feltárás, id. forgalomtechnika” tárgyú, 12.21.309 tervszámú tervdokumentációra forgalomtechnikai kezelői hozzájárulásunkat az alábbi feltételekkel adjuk meg:

- Hozzájárulásunk a 01-12-R002. számú helyszínrajzokra vonatkozik.
- A forgalomtechnikai eszközöknek meg kell felelniük a vonatkozó, hatályos Útügyi Műszaki Előírásoknak, elhelyezésükkor tekintettel kell lenni a vonatkozó jogszabályban rögzített előírásokra, különösen a magassági elhelyezésre vonatkozó kritériumokra.
- Az ideiglenes „Megállni tilos” jelzőtáblákat hatályba lépésük előtt legkésőbb 48 órával korábban ki kell helyezni, és kiegészítő táblán fel kell tüntetni a hatályának pontos kezdeti időpontját.
- A jelzőtábla kihelyezések és a munkaterület elkorlátozása egyidőben végzendő el. Az ideiglenes forgalmi rend kialakítása után a munka azonnal megkezdendő, az ettől való eltérés engedély nélküli munkavégzésnek tekintendő.
- Az ideiglenes jelzőtáblák ép. fényvisszaverő fóliás felületűek legyenek, és tiszta állapotban kerüljenek kihelyezésre. A jelzőtáblák egymással fedésbe nem kerülhetnek.
- A forgalomirányítás alépítményei csak különleges óvatossággal közelíthetők meg. Az esetleges sérülések helyreállítása a kivitelező feladata. A munkavégzés a fővárosi jelzőlámpás csomópontok üzemeltetésével megbízott „Yunex Traffic Kft.” (1143 Budapest, Gizella út 51-57.; telefon: 471-1860) szakfelügyeletével lehetséges.
- A kivitelezés során a munkaterületet a gyalogosforgalomtól 1,2-2 m magas, összefüggő, rácsos elrendezésű, cégjelzéssel ellátott, zárt elkorlátozó elemsorral kell lehatárolni, amely 100 km/h szélterhelésnek ellenáll.
- A gyalogosforgalom munkaterülettől elhatárolt szabad mozgását biztosítani kell, akadály esetén min. 1 m széles akadálymentes provizóriummal át kell vezetni. A forgalom alatt álló közútra a gyalogos a forgalommal párhuzamosan nem terelhető.
- A munkaterület mellett, forgalmi sávban munkagép csak a társaságunkkal egyeztetett időpontban tartózkodhat.
- A munkaterület mellett, forgalmi sávban ember nem tartózkodhat, a munkaterületről kikerülő anyag, építési anyag és törmelék nem tárolható.
- A terelés életbe lépését követően, a kezdeti időszak tapasztalatai alapján Társaságunk a forgalmi rendben szükség esetén módosításokat rendelhet el, melyet a kivitelezőnek jóváhagyott forgalomtechnikai terv alapján haladéktalanul - amennyiben időjárás körülmények nem akadályozzák, akkor 24 órán belül - végre kell hajtania.
- A jóváhagyott tervtől eltérni csak Társaságunkkal egyeztetett módon lehet. A tervtől eltérő munkavégzés, vagy feltételeink be nem tartása esetén hozzájárulásunk érvényét veszti. Amennyiben a kezelői hozzájárulással ellátott építés alatti állapottervektől a kivitelezés során eltérés válik

Budapest Közút
Zártkörűen Működő Részvénytársaság
cégjegyzékszám: 01-10-047164
postacím: Budapest Közút Zrt. Budapest Pf. 86. 1518

telefon: +36 1 776 6100
fax: +36 1 776 6212
web: www.budapestkozut.hu
e-mail: budapestkozut@budapestkozut.hu

szükségessé, új forgalomkorlátozási állapottervet kell készíteni, amelyre kezelői hozzájárulásunk meg kell kérni.



- Az ideiglenesen kihelyezett forgalomtechnikai eszközök a kivitelezés befejezése után 24 órán belül eltávolítandók.

Forgalomtechnikai kezelői hozzájárulásunk 6 hónapig, vagy az ebben a 6 hónapban kérelmezett érvényes munkakezdési engedélyben meghatározott időszak végéig érvényes. A hozzájárulásunkban megállapított feltételekkel szemben kérelemmel Budapest Főváros Kormányhivatala Fővárosi Közlekedésfelügyeleti Főosztály Ütőügyi Osztályhoz lehet fordulni. Forgalomtechnikai kezelői hozzájárulásunkat a Magyarország helyi önkormányzatairól szóló 2011. évi CLXXXIX. törvény 23. § (4) bekezdés 1. pontja, a közúti közlekedésről szóló 1988. évi I. törvény 33. és 34. §-ai, az utak forgalomszabályozásáról és a közúti jelzések elhelyezéséről szóló 20/1984. (XII.21.) KM rendelet 2. §-a, valamint a fővárosi helyi közutak kezelésének és üzemeltetésének szakmai szabályairól, továbbá az útépitések, a közterületet érintő közmű-, vasút- és egyéb építések és az útburkolatbontások szabályozásáról szóló 34/2008. (VII. 15.) Főv. Kgy. rendelet alapján, mint operatív kezelői feladatokat ellátó szervezet adtuk ki.

Forgalomtechnikai kezelői hozzájárulásunk elektronikusan hitelesített. További információk az aláírásképben szereplő QR-kódon, vagy a <https://www.budapestkozut.hu/~tajekoztato-az-elektronikus-ugyintezes-bevezetesrol> linken elérhetők.

Budapest, 2022. július 15.

JELMAGYARÁZAT

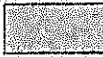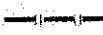	meglévő	tervezett	elbontandó
burkolati jel	↑	↑	* ↑
jelzőtábla	○	○	⊗
oszlop	◦	◦	×
jelzőlámpa	△	△	⊗
gyalogos nyomógomb	•	•	×
parkolásgátló oszlop, korlát	◦ —	◦ —	× ⊗
építési terület			
sávozott építési korlát			

A fúrások pontos helyét a szakági tervek tartalmazzák!

FŐMTERV

A tervezés tárgya:


Liget környezetének közlekedésfejlesztése


A tervrajz megnevezése:


Geotechnikai feltárásokhoz kapcsolódó ideiglenes forgalomtechnika
Kiviteli terv
Ideiglenes forgalomtechnika
Forgalomkorlátozási helyszínrajzok


iroda:	FORGALOMTECHNIKA
dátum:	2022. július 12.
tervezőszám:	12.21.309
rajzszám:	01-12-R-002
méretarány:	1:500
rajzméret:	11 lap
Elősk-vezetőigazgató:	bíró biz. előke:

tervező: FŐMTERV ZRT.	megrendelő: Speciálterv Építőmérnöki Kft.				
tervező:	tervező gyártó:	belső ellenő:	irodavezető:	Elősk-vezetőigazgató:	bíró biz. előke:

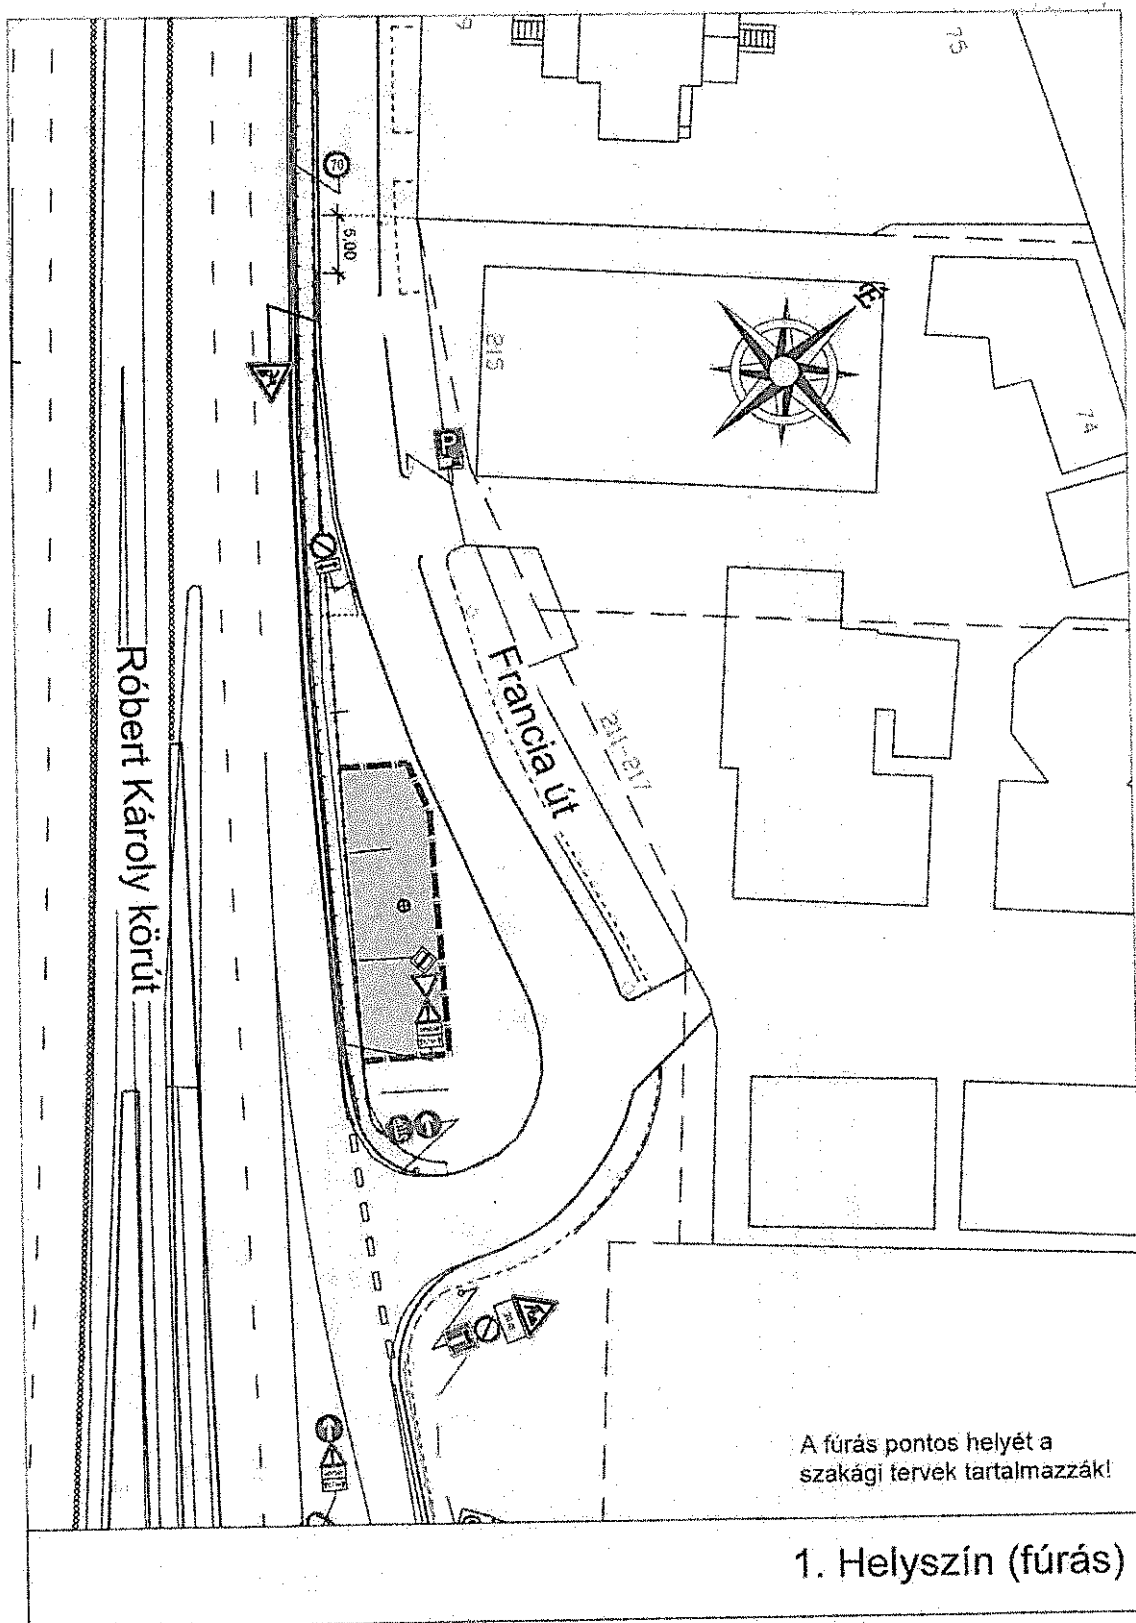

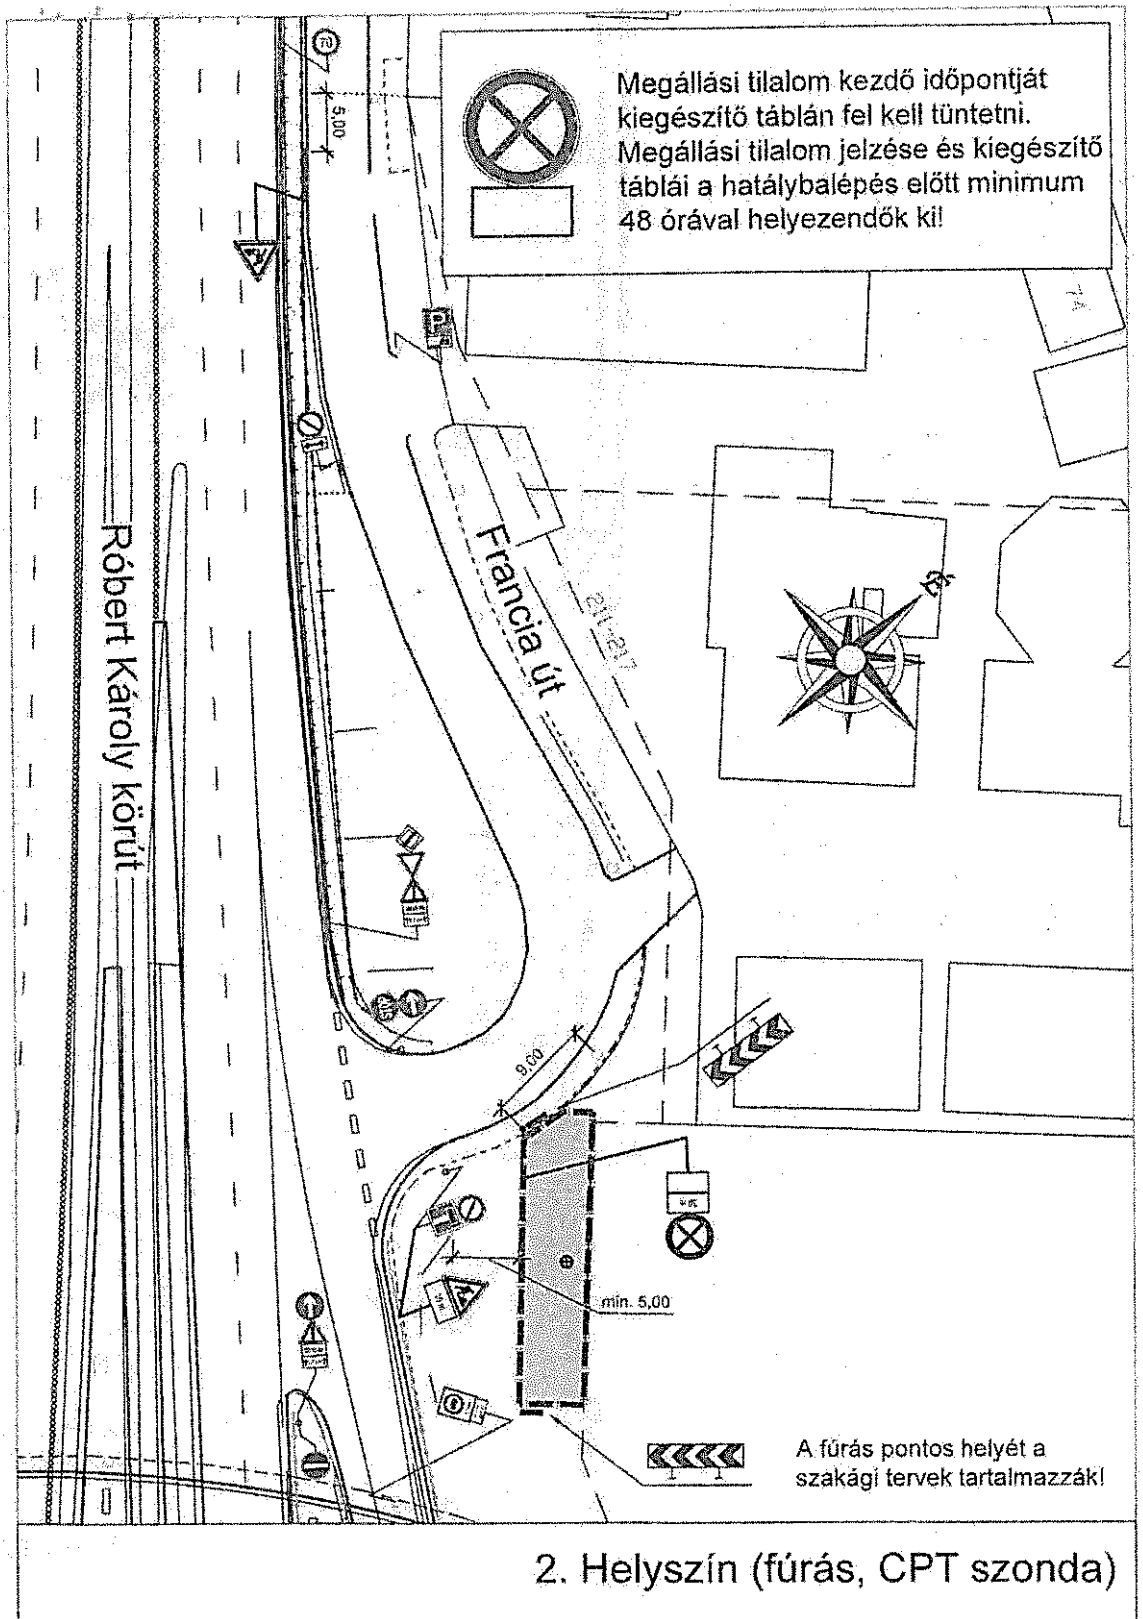

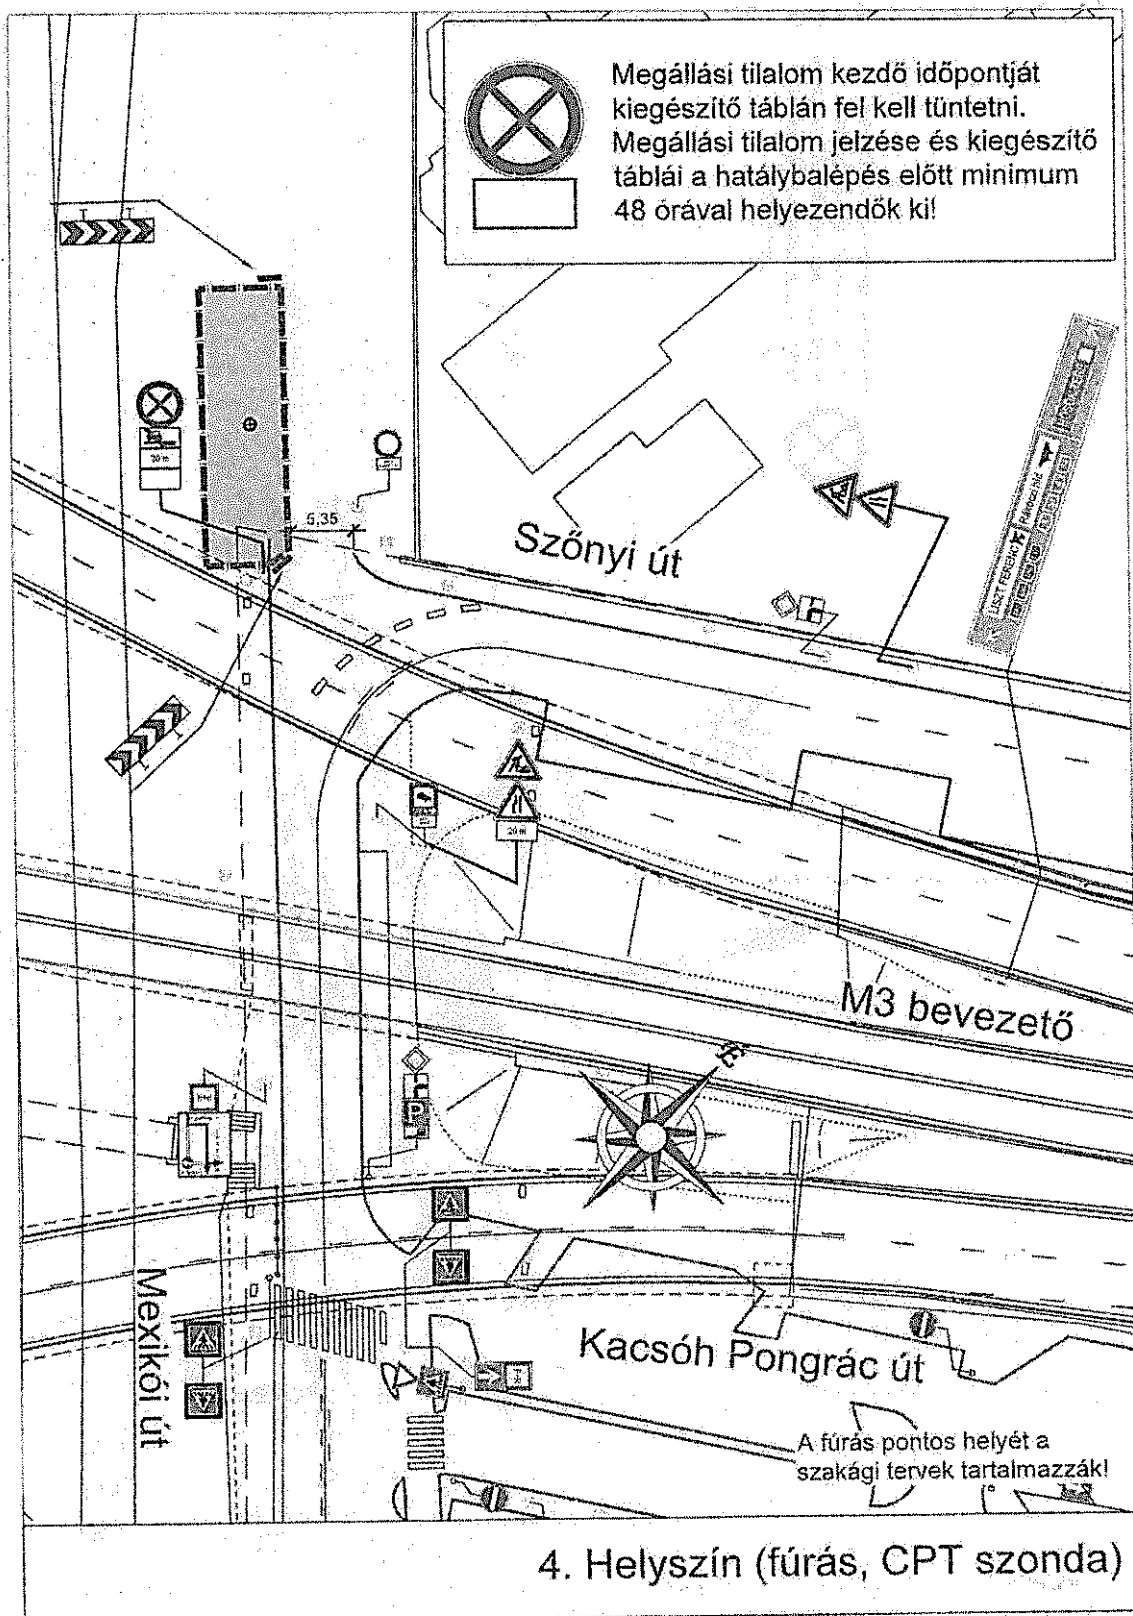


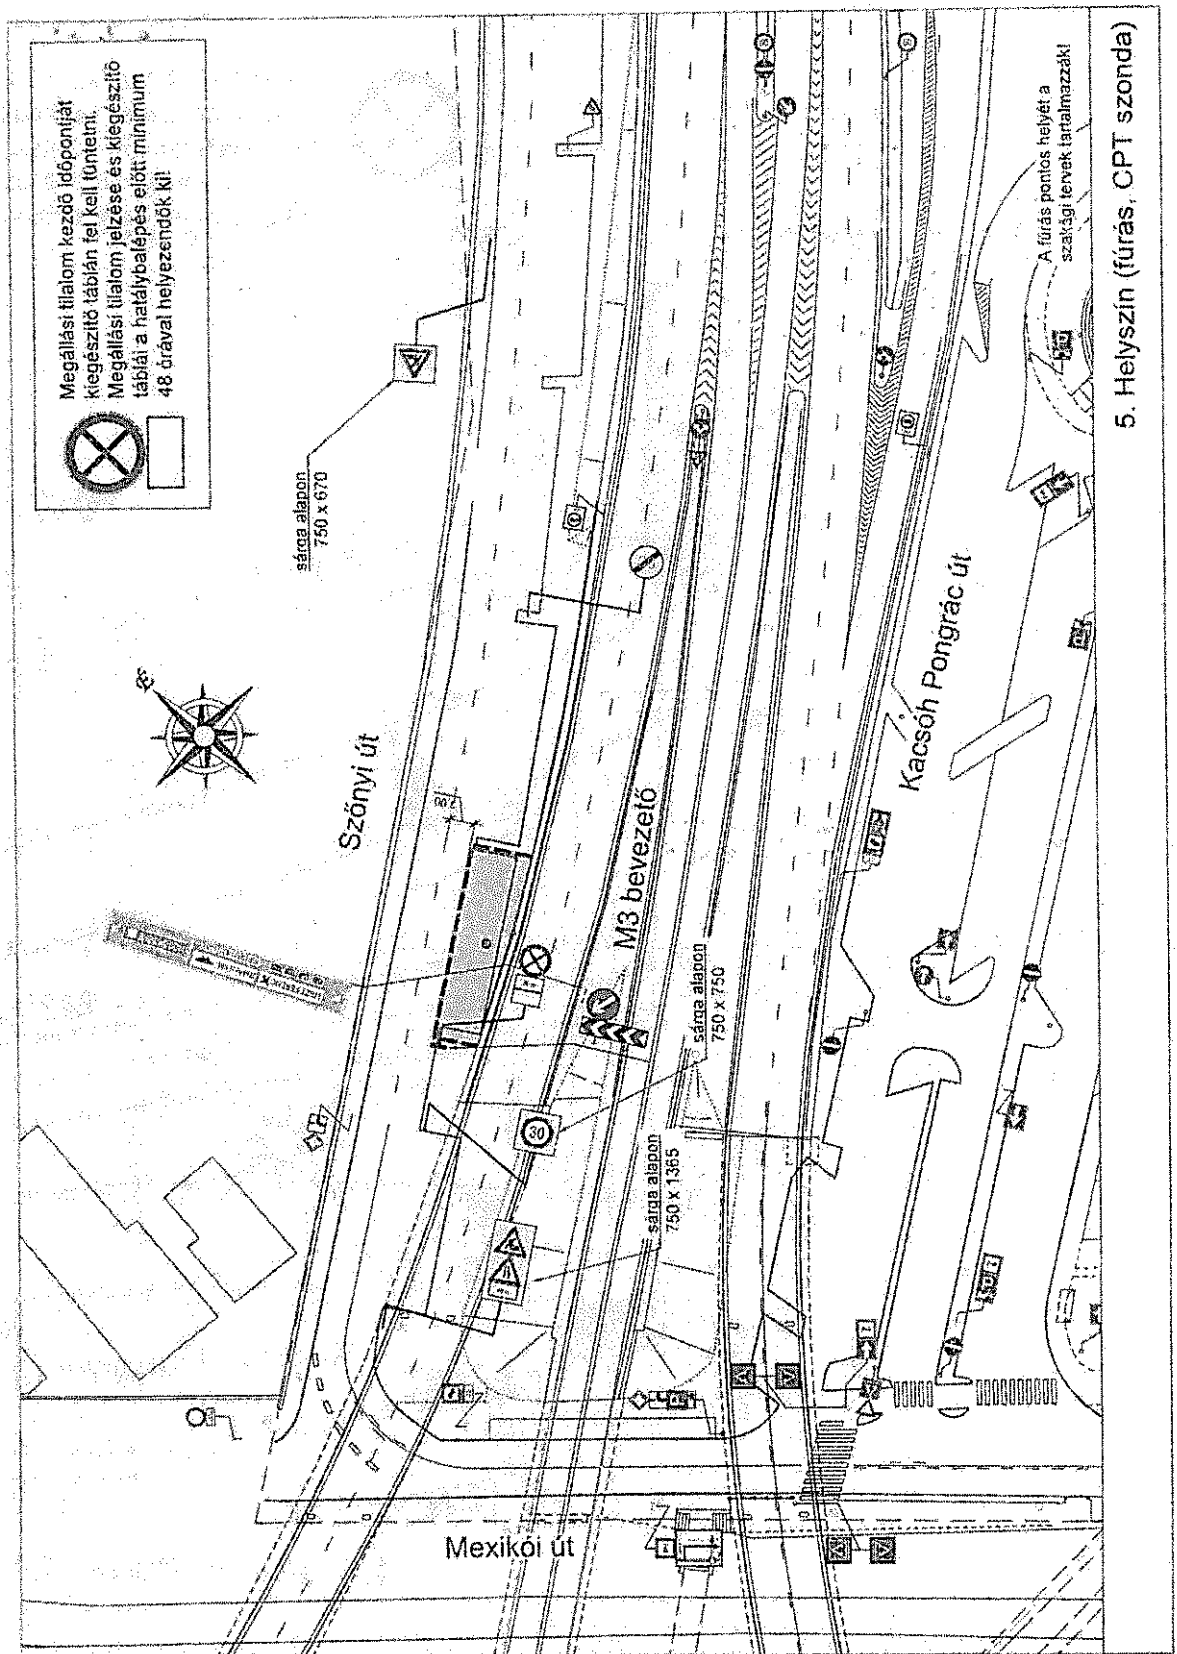




5. Helyszín (fűrés, CPT szonda)


 Megállási tilalom kezdő időpontját
 kiegészítő táblán fel kell tüntetni.

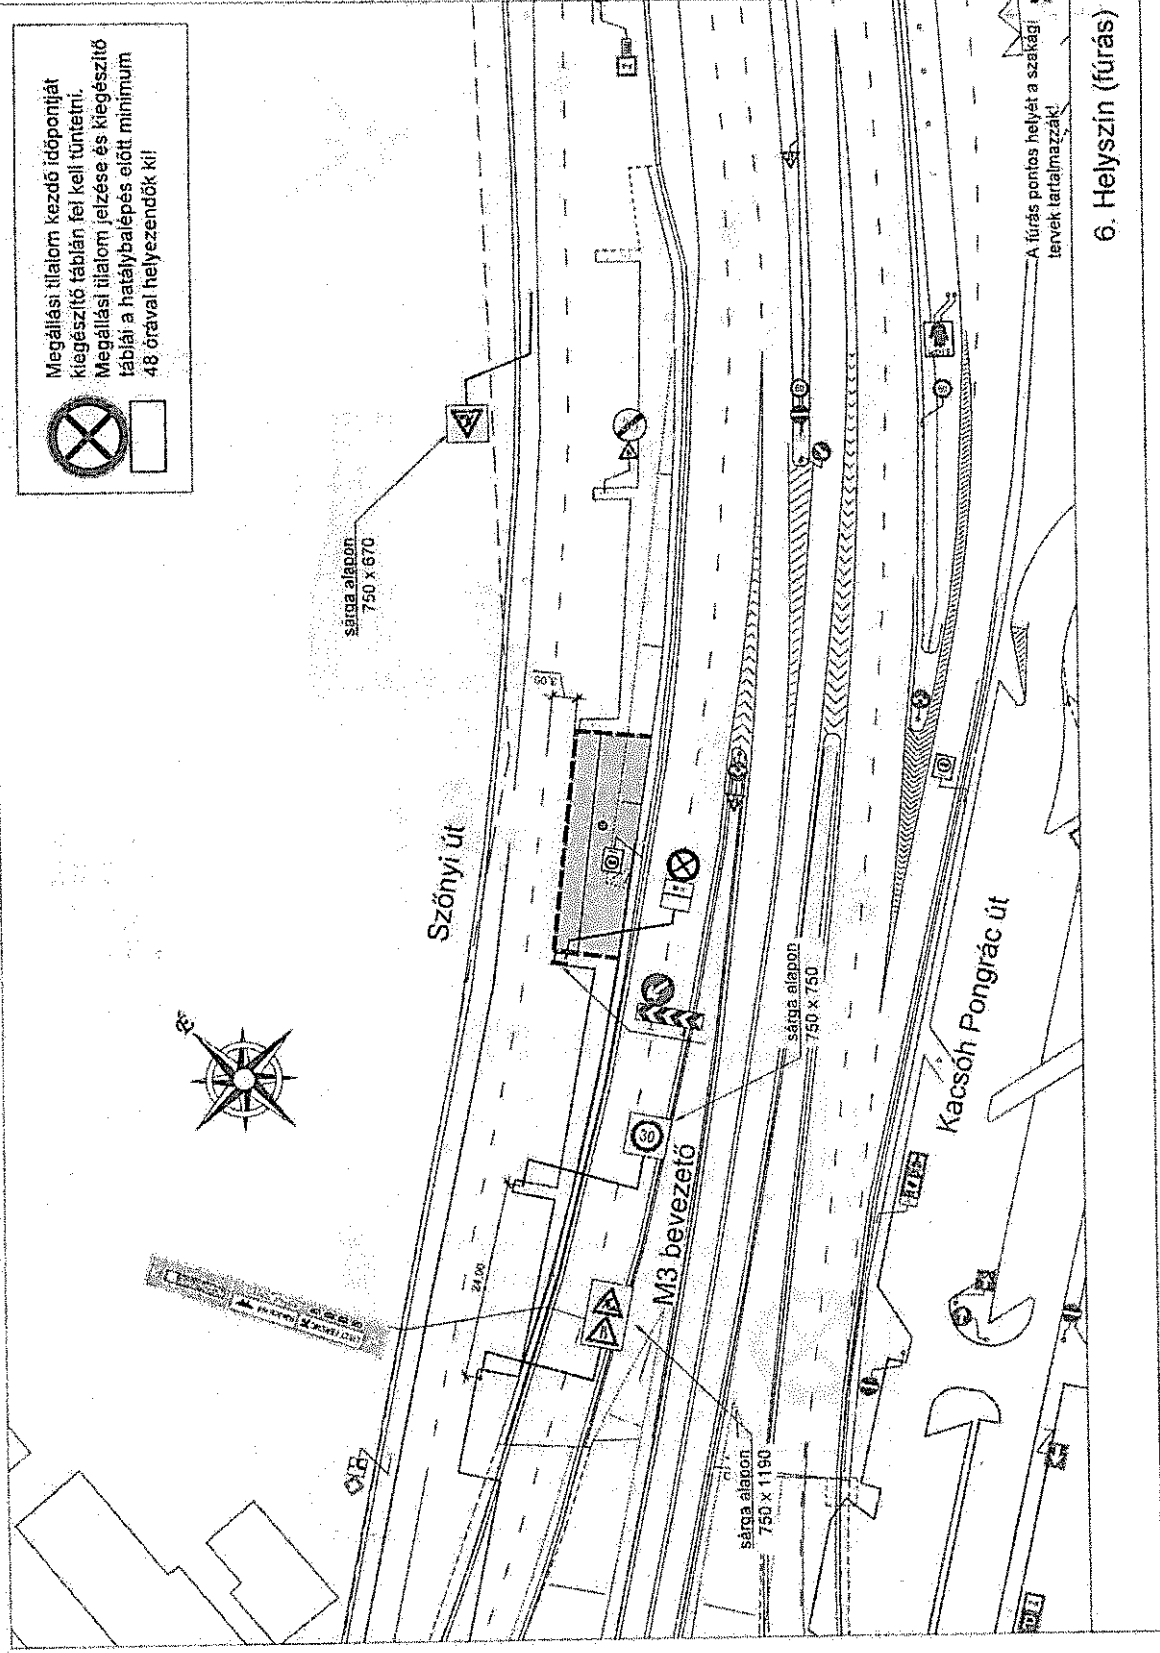 Megállási tilalom jelzése és kiegészítő
 táblái a hatálybalépés előtt minimum
 48 órával helyezendők ki!



A fűrés pontos helyét a szakági
 tervek tartalmazták!

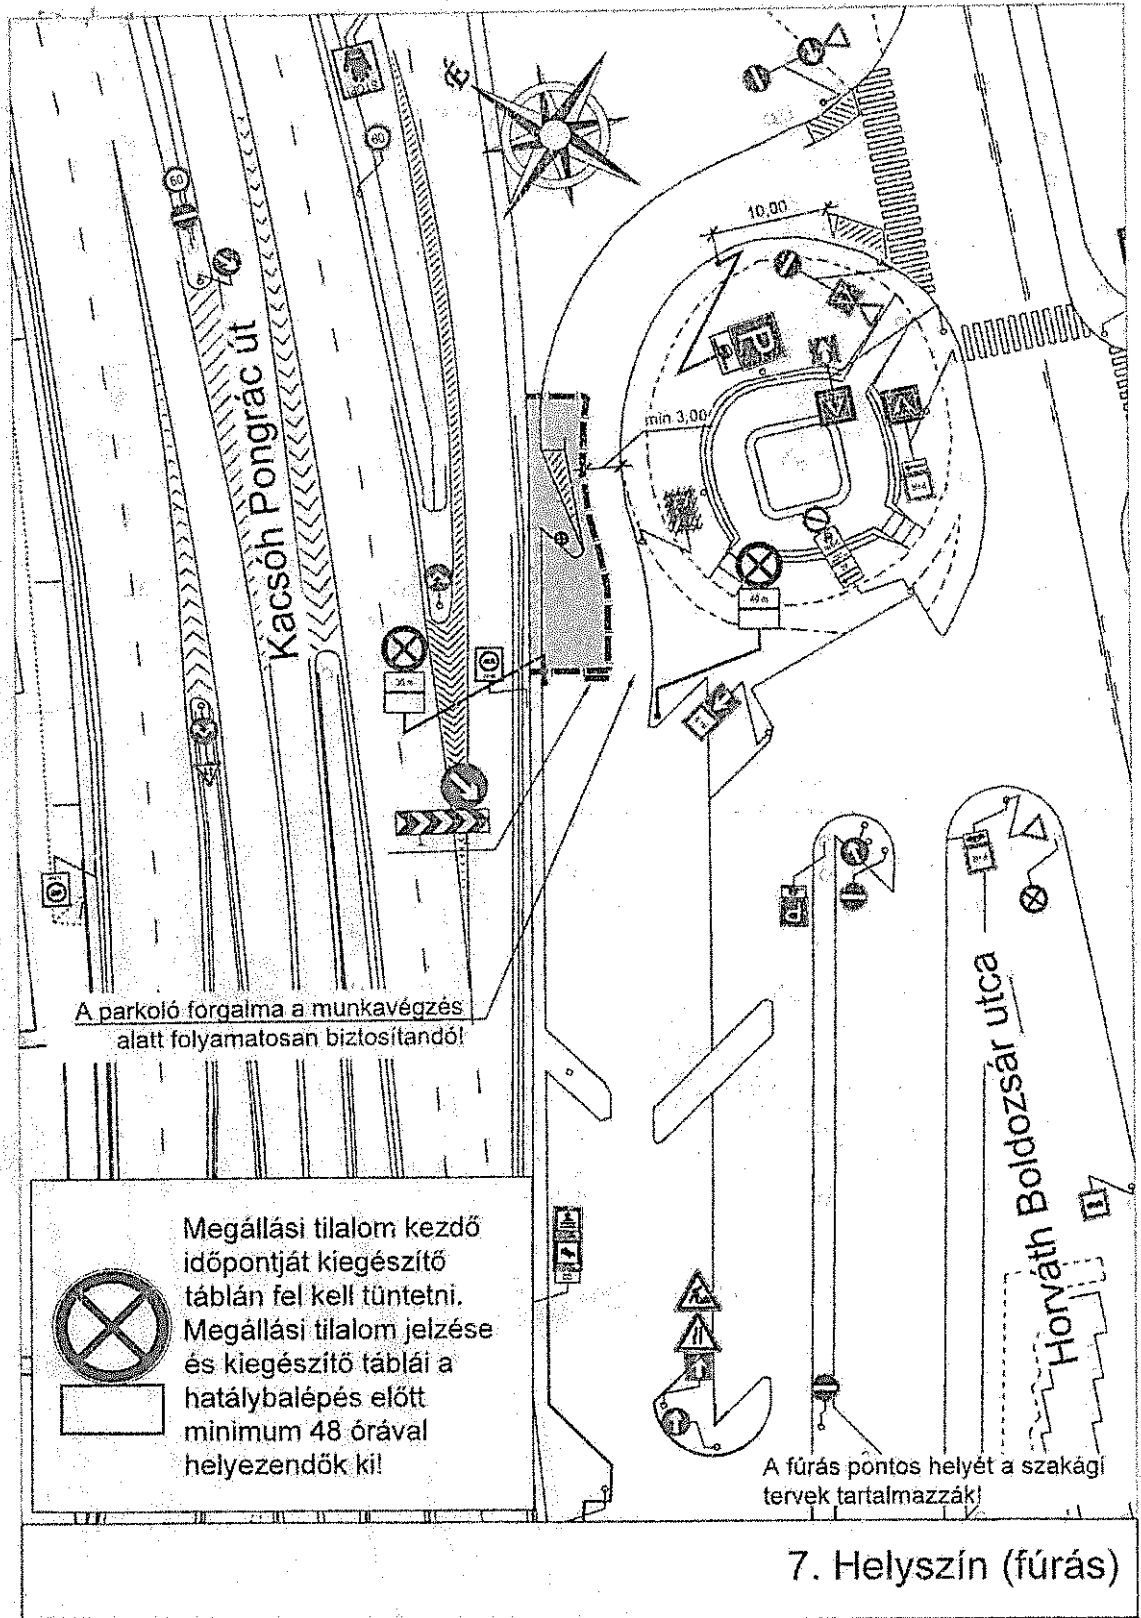6. Helyszín (fűrés)



A parkoló forgalma a munkavégzés alatt folyamatosan biztosítandó!

Megállási tilalom kezdő időpontját kiegészítő táblán fel kell tüntetni. Megállási tilalom jelzése és kiegészítő táblái a hatálybalépés előtt minimum 48 órával helyezendők ki!

A fúrás pontos helyét a szakági tervek tartalmazzák!

7. Helyszín (fúrás)

