



\*1000091186000\*

ikt. szám: FPH061 /1331 - 12 /2018

HSZE: 205HSZE181763 (PB)

Ügyintéző: Petrovits Barbara

Telefon: +36 1 327 1623

E-mail: Petrovits.Barbara@budapest.hu

adatvédelmi nyilvántartási azonosító szám:

**HATÓSÁGI SZERZŐDÉS KÖZTERÜLET HASZNÁLATÁHOZ**

amely egyrésztől átruházott hatáskörben eljáró Tulajdonosi Gazdasági és Közterület-hasznosítási Bizottság (Budapest, V. Városház u. 9-11.) (továbbiakban: **Használatba adó**) másrésztől Anderkovics Tamás (cím: 6090 Kunszentmiklós Zrínyi Miklós utca 3.;

használatba vevő (továbbiakban: **Használó**), együtt a továbbiakban: **Felek** között a Fővárosi Önkormányzat tulajdonában álló közterületek használatáról szóló 3/2013.(III.8.) Főv. Kgy. rendelet (továbbiakban **FKR**) alapján jött létre az alábbiak szerint.

Előzmények

A kérelemre indult önkormányzati hatósági eljárásban az FKR 5. § (1a) bekezdésének, valamint FKR 9. § (1) bekezdésében foglalt szempontok figyelembevételével, a közérdek és Használó szempontjából is előnyös rendezése érdekében a közterület-használati ügyben Felek írásbeli hatósági szerződésben állapodnak meg. A szerződés megkötésére a Tulajdonosi Gazdasági és Közterület-hasznosítási Bizottság 2018. szeptember 25. napján hozott határozata alapján kerül sor.

Közterület-használat tárgya és feltétele

**I. Használatba adó** az FKR 10. § (2) bekezdésében biztosított hatáskörében **Használó** használatába adja határozott időre a kizárólagos tulajdonát képező közterületet, és **Használó** azt használni jogosult az alábbiak szerint.

Tétel	Közterület	Pontos hely	Cél	Használat ideje	Mennyiség
1.	I. ker. Alkotás utca (hrs:7678/1)	Déli Pályaudvar (kerengő)	sült gesztenye árusítása (Alkalmazott: Tasnádi József )	2018. október 1 - 2018. október 31.	2m2

**II. Használó** a fentiek szerint átengedett terület után az FKR 23.§ (3) bekezdése alapján az alábbi közterület-használati díjat köteles megfizetni az FKR 2. mellékletben meghatározott közterület-használati díjtételek alapján és a 23. § (6)-(9) bekezdésében, valamint a 24. §-ban foglaltak szerint:

Tétel	Díjtétel	Megjegyzés, díjmegállapítás jogcíme	Fizetendő (nettó)
1	9 934 Ft/m2/hó	Mindenkor hatályos díjtáblázat szerinti díj	19 868 Ft

**Teljes időszakra összesen: 19 868,- Ft, (azaz tizenkilencezer-nyolcszázhatvannyolc forint) + ÁFA, mindösszesen 25 232,- Ft (azaz huszonötezer-kettőszázharminckettő forint)**

**Használó** vállalja, hogy a szerződés szerinti használati díjat a szerződés aláírásakor a teljes időszakra előre Fővárosi Önkormányzat Közterület-használati díj számlájára (11784009-15490012-11570002) befizeti. Amennyiben **Használó** pénzforgalmi számlanyitásra kötelezett adózó a fizetési kötelezettségét belföldi pénzforgalmi számlájáról történő átutalással köteles teljesíteni, amennyiben számlanyitásra nem kötelezett természetes személy, a teljesítés készpénzátutalási megbízással is történhet.

**Használó** tudomásul veszi, hogy az FKR 23. § (8) bekezdése alapján a közterület-használat időtartama alatt a mindenkor hatályos díjat kell megfizetni, azaz a szerződés időtartama alatt a fizetendő díj mértéke változhat. **Használatba adó** vállalja, hogy a díjak módosulása esetén a pénzügyi rendezés érdekében írásban keresi meg a **Használót**. **Használó** a jelen hatósági szerződés aláírásával tudomásul veszi, hogy mely a megkeresés egyidejűleg a Polgári Törvénykönyvről szóló 2003. évi V. törvény 6:191. § (4) bekezdése szerinti, **Használatba adó** által kezdeményezett egyoldalú szerződés módosításnak minősül, és a közterület-használat díja a megkeresés szerint a **Használó** elfogadásától függetlenül módosul.

Anderkovics Tamás\_01\_Déli PU kerengő\_gesztenye\_október\_HSZ

**Használó** a közterület használati díjat az FKR 23. § (1) bekezdése alapján a közterület tényleges használatára, illetve a közterületen elhelyezett létesítmény tényleges üzemeltetésére tekintet nélkül köteles megfizetni.

**III. Felek megállapodnak abban, hogy Használó a használat során az alábbi feltételeket köteles betartani:**

1. A kérelemben foglaltakhoz Használatba adó hozzájárul.
2. Egyes közterület-használatokhoz meghatározott speciális feltételek (a közterület-használat céljának megfelelő rendelkezéseket kell alkalmazni):

A **Használó** köteles nevét és székhelyét feltüntetni a közterületi árusítás helyén, és a vásárlók könyvét magánál tartani; a vásárlót jól láthatóan és olvashatóan tájékoztatni arról, hogy panaszával – annak tárgya szerint – mely hatósághoz fordulhat, és hogy a fogyasztóvédelemről szóló 1997. évi CLV. törvény szerinti fogyasztói jogvita esetén békéltető testület eljárását kezdeményezheti. A tájékoztatón fel kell tüntetni az illetékes szervezetek címét és telefonszámát. A kereskedelmi tevékenységek végzésének feltételeiről szóló 210/2009. (IX.29.) kormányrendelet előírásait köteles betartani.

**Használó** vállalja, hogy az árusító berendezést más személy részére nem engedi át a Fővárosi Önkormányzat hozzájárulása nélkül még bérleti, üzemeltetési formában sem.

**Használó** köteles az elhelyezett eszközt folyamatosan tisztán és karban tartani, esetleges rongálódásokat, szennyezéseket (pl. graffiti) eltávolítani.

**Használó** köteles a sült gesztenye árusítása célú közterület-használati kérvényével kapcsolatban beküldött dokumentáció (helyszínrajzok és látványterv/fotó) és az általános városképi elvek alapján a Városépítési Főosztály alábbi előírásainak megfelelni:

- A közterületre csak a kályhát, 1 db rakodó aszfalt/ládát (max 1m<sup>2</sup> alapterületű), 1 db ernyőt helyezhet el.
- A berendezéseken a saját termék népszerűsítésén kívül egyéb felirat, reklám nem lehet.

#### További közös szabályok

3. **Használó** kizárólag a jóváhagyott, jelen szerződés elválaszthatatlan részét képező mellékelt **helyszínrajzon** megjelölt helyen, jelen szerződés I. pontjában rögzített nagyságú közterületen jogosult a jelen szerződés I. pontjában meghatározott tevékenység folytatására. Tudomásul veszi, hogy amennyiben a részére átadottnál nagyobb közterületen, vagy az I. pontban rögzítettől eltérő tevékenységet folytat, jogellenes közterület-használatot valósít meg és ezzel közigazgatási szabályszegést követ el; a jogellenes közterület-használóval szemben az FKR 27/A.§ (1) bekezdés alapján helyszíni bírság vagy közigazgatási bírság szabható ki (FKR 27/A. § (2) bekezdés szerint természetes személyes esetén legfeljebb kétszázezer forint, jogi személyek és jogi személyiséggel nem rendelkező szervezetek esetében legfeljebb kétfélmillió forint).
4. Az FKR 22.§ (1) bekezdésében foglaltak értelmében, amennyiben jelen szerződés megszűnik vagy szünetel, **Használó** köteles a közterület eredeti állapotát – beleértve annak tisztaságát is – kártalanítási igény nélkül haladéktalanul helyreállítani. E rendelkezés érvényesítése céljából **Használó** tudomásul veszi, hogy a közterület tényleges használatának megkezdése előtt **Használó** köteles a Budapest Közút Zrt. (1115 Budapest, Bánk bán utca 8-10. Tel.: 459-6857) képviselőjével közösen állapotfelmérést végezni s erről átadás-átvételi jegyzőkönyvet felvenni.

**Használó** kötelezettséget vállal és tudomásul veszi továbbá, hogy jelen szerződés megszűnésekor vagy szünetelésékor az általa használt közterület kizárólag a Budapest Közút Zrt. képviselőjének személyes jelenlétében bocsátható vissza **Használatba adó** birtokába. Ez alkalommal újra átadás-átvételi jegyzőkönyvet kell felvenni, amelynek tartalmaznia kell a használat során keletkezett meghibásodások felsorolását, és azok helyreállítására vonatkozóan **Használó** kötelezettségeit. A javítás, helyreállítás valamennyi költségét **Használó** viseli. **Használó** kijelenti, hogy az átadás-átvételnél felelősen jár el. Az átadás-átvételnél csak a **Használó** nevében teljes körűen nyilatkozattétel és kötelezettségvállalás jogával rendelkező személy járhat el. **Használó** tudomásul veszi, hogy az átadás-átvétel eljárásán közterület-felügyelő is részt vehet.

Használó köteles a használat megkezdése előtt a FÖKERT Nonprofit Zrt. képviselőjével (Bp. 1073 Dob u. 90., tel.: 322-7032) állapotfelmérést végezni, majd a használat után ismételtén a FÖKERT Nonprofit Zrt-vel közösen végzett állapotfelmérésen megállapítani az okozott kárt, a helyreállítására vonatkozóan Használó kötelezettségeit. A javítás, helyreállítás valamennyi költségét Használó viseli, a helyreállítást a kérelmező költségére a Zrt-nél javasolt megrendelni. Használó kijelenti, hogy az átadás-átvételnél felelősen jár el. Az átadás-átvételnél csak a Használó nevében teljes körűen nyilatkozni, kötelezettségvállalás jogával rendelkező személy járhat el. Használó tudomásul veszi, hogy az átadás-átvétel eljárásán közterület-felügyelő is részt vehet.

5. **Használó** a közút használatának megkezdése előtt közútkezelői hozzájárulást köteles beszerezni és az abban foglaltakat maradéktalanul betartani. Jelen szerződés csak a közút kezelőjének hozzájárulásában foglalt előírások megvalósítása esetén érvényes.
6. **Használó** vállalja, hogy a közterületen elhelyezett árusító berendezésén e szerződés keretében márkareklámot, hirdető-berendezést, reklámhordozót nem helyez el, továbbá ezeket a területeket ilyen célra másnak nem engedi át. **Használó** kötelezettséget vállal arra, hogy amennyiben márkareklámot, hirdető-berendezést, reklámhordozót kíván elhelyezni, arra külön közterület-használati hozzájárulást fog kérni.

Ha a **Használó** a szerződésben foglaltaktól eltér és közterület-használati hozzájárulás nélkül márkareklámot, hirdető-berendezést, reklámhordozót helyez el, azzal jogellenes közterület-használatot valósít meg, amivel közigazgatási szabályszegést követ el; a jogellenes közterület-használóval szemben az FKR 27/A.§ (1) bekezdés alapján helyszíni bírság vagy közigazgatási bírság szabható ki közigazgatási bírság szabható ki (FKR 27/A. § (2) bekezdés szerint természetes személyes esetén legfeljebb kétszázezer forint, jogi személyek és jogi személyiséggel nem rendelkező szervezetek esetében legfeljebb kétmillió forint).

7. **Használó** tudomásul veszi, hogy amikor a tevékenység egyéb, más jogszabályok által előírt engedélyek birtoklását teszi szükségessé, ill. a tevékenység folytatása létesítési engedélyhez kötött, úgy azok megszerzése a tevékenység megkezdésének előfeltétele, amelyek megszerzése **Használó** kötelezettsége. Ezen dokumentumokat a helyszínen kell tartani, illetve az ellenőrzésre jogosult részére (pl. közterület-felügyelő, ÁNTSZ, Nemzeti Adó- és Vámhivatal, fogyasztóvédelmi hatóság, építésügyi hatóság) - kérésére - be kell mutatni.
8. **Használó** tudomásul veszi, hogy a közterület-használattal járó járulékos költségek (energiadíj, vízdíj stb.) viselése, ill. megfizetése a **Használó** kötelezettsége. Ennek teljesítése érdekében vállalja, hogy a megfelelő közüzemi szervezetekkel (Elektromos Művek, Vízművek, Csatornázási Művek stb.) szükséges megállapodásokat megkötöti.
9. **Használó** köteles a használat céljára engedélyezett területet és annak környezetét folyamatosan tisztán, balesetmentesen, rendezett állapotban tartani, az állagmegóvási és karbantartási munkákat elvégezni. **Használó** köteles az elhelyezett építményét, épületét, pavilonját, berendezését, eszközét folyamatosan tisztán és karbantartani, esetleges rongálódásokat, szennyezéseket (pl. graffiti) eltávolítani.
10. **Használó** jelen szerződés aláírásával egyúttal arra is kötelezettséget vállal, hogy amennyiben közterület-használatára települési szilárd hulladék képződésével jár, akkor a települési szilárd hulladékkal kapcsolatos közszolgáltatást igénybe fogja venni.
11. **Használó** tevékenysége gyakorlása során köteles a környezetvédelmi, zajvédelmi, közegészségügyi, valamint munka- és balesetvédelmi előírásokat betartani.
12. **Használó** vállalja, hogy a tűzcsapok megközelíthetőségét biztosítja.
13. **Használó** köteles a 27/2008 (XII. 3.) KvVM-EüM együttes rendelet szerinti zaj- és rezgésterhelési határértékekre vonatkozó előírásokat és a vonatkozó kerületi zajrendeletet betartani.
14. Jelen szerződésben foglalt hozzájárulás kizárólagosan **Használó** részére szól és **Használónak** lehetősége van a közterület-használatához közreműködőket igénybe venni, de a közterület-használat joga tovább nem ruházható.
15. **Használó** jelen szerződés aláírásával az információs önrendelkezési jogról és információszabadságról szóló 2011. évi CXII. törvény szerinti hozzájárulását adja a közterület-használat ellenőrzéséhez szükséges személyes adatainak FKR 3. mellékletében hivatkozottak általi kezeléséhez.
16. **Használó** jelen szerződés eredeti példányát, illetve annak hiteles másolatát köteles a helyszínen magánál tartani és az ellenőrzésre jogosult személyek felhívására bemutatni. Hiteles másolatnak tekinthető a közjegyző által, vagy a Városigazgatóság Főosztály főosztályvezetője, vagy a Közterület-használati Osztály osztályvezetője által aláírt és lebélyegzett hitelesített másolati példány.
17. **Használó** tudomásul veszi, hogy az FKR 7.§ (1) bekezdése alapján a közterület-használati hozzájárulás csak ideiglenes jelleggel adható.
18. **Felek** kapcsolattartói a kapcsolattartás módja szerinti adatokkal:

1. **Használatba adó részéről:**

Budapest Főváros Főpolgármesteri Hivatal Városigazgatóság Főosztály  
Közterület-használati Osztály  
Petrovits Barbara (ügyintéző neve)  
1052 Budapest, Városház u. 9-11  
telefon: +36 1 327-1623 (ügyintéző telefonszáma)  
e-mail: Petrovits.Barbara@budapest.hu (ügyintéző e-mailcíme)

2. **Használó részéről:**

név

c

telephely

5

Szerződésszegés és a szerződés megszűnésének, megszüntetésének esetei

- I / a. **Használó** tudomásul veszi, hogy jelen szerződés és annak I. pontja szerinti használati jogosultság annak lejártá előtt megszűnik, ha a területre üzemzavar elhárítása miatt, illetve a **Használatba adónak fontos közérdekből szüksége van, valamint az FKR.20. § (1) bekezdésében meghatározott egyéb esetekben. Jelen szerződés megszűnése esetén **Használó Használatba adóval** szemben semmiféle kártérítési igényt nem érvényesíthet, viszont az általa előre kifizetett közterület-használati díj hátralévő hányadát **Használatba adó** visszatéríti.**
- I / b. Amennyiben a II. pont szerinti fizetési kötelezettségét **Használó** a fizetési határidőre nem, vagy késedelmesen teljesíti, úgy jelen szerződést **Használatba adó** jogosult azonnali hatállyal felmondani, és ebben az esetben **Használó Használatba adóval** szemben semmiféle igényt nem érvényesíthet.
- I / c. Amennyiben **Használó** jelen szerződésben foglaltakat nem tartja be, **Használatba adó** jogosult a közterület-használati hozzájárulást azonnali hatállyal felmondani. Ebben az esetben **Használó Használatba adóval** szemben semmiféle igényt nem érvényesíthet.
- I / d. A használat bármely más személy részére történő átengedése esetén **Használatba adó** a szerződést azonnali hatállyal felmondhatja. Az ilyen módon átengedett, **Használatba adó** hozzájárulása nélküli közterület-használat jogellenes közterület-használatnak minősül.
- I / e. **Használatba adó** jelen szerződést kártalanítás nélkül és azonnali hatállyal felmondhatja, ha a **Használó** vagy a közterület-használatban közreműködő bármely - a **Használóval** közvetlen vagy közvetett módon jogviszonyban álló harmadik fél - szervezet a jelen szerződés megkötését követően beállott körülmény folytán már nem minősül átférhető szervezetnek.
- I / f. **Használó** jogosult jelen szerződés felmondására oly módon, hogy a **Használatba adó** számára írásban bejelenti, miszerint érdekkörében felmerült méltányolható okból a közterület használatával felhagy.
- II / a. **Használó** tudomásul veszi, hogy amennyiben a szerződésben foglaltakat nem tartja be, de **Használatba adó** a szerződést nem mondja fel, a szerződésben vállalt kötelezettségei teljesítésének kikényszerítésére **Használatba adó** intézkedni fog oly módon, hogy először a szerződésszerű teljesítésre felhívja, majd ennek sikertelensége esetén soron kívül végrehajtást rendel el.
- II / b. **Használó** tudomásul veszi, hogy a közterület használatára vonatkozó jelen szerződés megszűnése következményeként a közterület-használatot a szerződés felmondásának közlését követően haladéktalanul be kell szüntetnie. **Használó** tudomásul veszi, hogy amennyiben ennek **Használó** nem tenne eleget, akkor **Használatba adó** a követelését soron kívül fogja végrehajtani.

Vegyes rendelkezések

- A. **Felek** kijelentik, hogy jelen szerződést, mint akaratukkal mindenben megegyezőt írják alá. Jelen szerződés a **Felek** általi kölcsönös aláírás napján lép hatályba; ha az aláírások nem ugyanazon napon történnek, a hatályba lépés időpontja a legutolsó aláírás napja.
- B. **Használó** tudomásul veszi, hogy jelen szerződést **Használatba adó** az Ákr. 92. § (4) bekezdése szerinti közlési kötelezettségét közhírré tétel útján teljesíti.
- C. **Felek** rögzítik, hogy eljárási költség viselésével kapcsolatban nincs követelésük egymás felé.
- D. **Felek** rögzítik, hogy jelen szerződéshez mellékkötelezettségek nem kerültek megállapításra.

- E. **Használó** vállalja, hogy levelezési címének megváltozását a változást követő 15 napon belül **Használatba adóval** írásban közöli, valamint **Felek** vállalják, hogy kapcsolattartóik adataiban bekövetkező változásokat egymással haladéktalanul közlik.
- F. **Felek** rögzítik, hogy jelen szerződés módosítására kizárólag írásban kerülhet sor az Ákr. 92. § (4) bekezdésében és 93. § (1) bekezdésében foglaltak alapján.
- G. Abban az esetben, ha **Használó** a közterületet a szerződés lejártá után is használni kívánja, a lejárat előtt egy hónappal újra kérelmet kell benyújtania.
- H. **Használó** jelen szerződés aláírásával egyúttal arról is nyilatkozik büntetőjogi felelőssége tudatában, hogy a Fővárosi Önkormányzat felé lejárt határidejű tartozása nincs.
- I. **Használó** jelen szerződés aláírásával egyúttal arról is nyilatkozik, hogy Budapest Főváros Önkormányzata vagyonáról, a vagyonelemek feletti tulajdonosi jogok gyakorlásáról szóló 22/2012. (III. 14.) Főv. Kgy. rendelet 3. § 4. pontja szerinti átlátható szervezetnek minősül.
- J. Jelen szerződésben nem szabályozott kérdések tekintetében az Ákr., a Polgári Törvénykönyvről szóló 2013. évi V. törvény, a nemzeti vagyonról szóló 2011. évi CXCVI. törvény és az FKR idevonatkozó hatályos szabályai az irányadók.
- K. **Használó** elismeri, hogy jelen szerződés az információs önrendelkezési jogról és információszabadságról szóló 2011. évi CXII. törvény törvényben foglaltak szerint közérdekből nyilvános és tudomásul veszi, hogy a [www.budapest.hu](http://www.budapest.hu) oldalon a törvény 1. melléklete szerinti adatait **Használatba adó** közzéteszi.
- L. A szerződés teljesítése körében esetlegesen előadódó jogvitákat **Felek** elsődlegesen békés úton, írásbeli formában kívánják rendezni, s csak akkor fordulnak bírósághoz, ha ez nem vezet eredményre.
- M. E szerződés 1-1 példányá **Használót** és **Használatba adót** illeti, további 1 példányt **Használatba adó** megküld a Fővárosi Önkormányzat Rendészeti Igazgatóság részére. **Használatba adó** a közterület-használatról értesíti a területileg illetékes kerületi önkormányzatot, illetve rendezvényekkel kapcsolatban a Budapesti Rendőr-főkapitányságot.

Budapest,

Fővárosi Közgyűlés  
Tulajdonosi, Gazdasági és Közterület-hasznosítási  
Bizottsága nevében:

-----  
**Használatba adó**  
dr. Láng Zsolt  
elnök

2018. SZEPTEMBER 25.

.....év .....hó .....nap


-----  
**Használó**  
Anderkovics Tamás

átvettem: 2018. év .....hó .....nap

**Kapják:**


- 1.: **Használó**
- 2.: FPMH, Pénzügyi Osztály, helyben
- 3.: Fővárosi Önkormányzat Rendészeti Igazgatóság
- 4.: Budapest Közút Zrt. (közúti terület esetén)
- 5.: FPMH Irattár, helyben

2018 SZEP 1 1

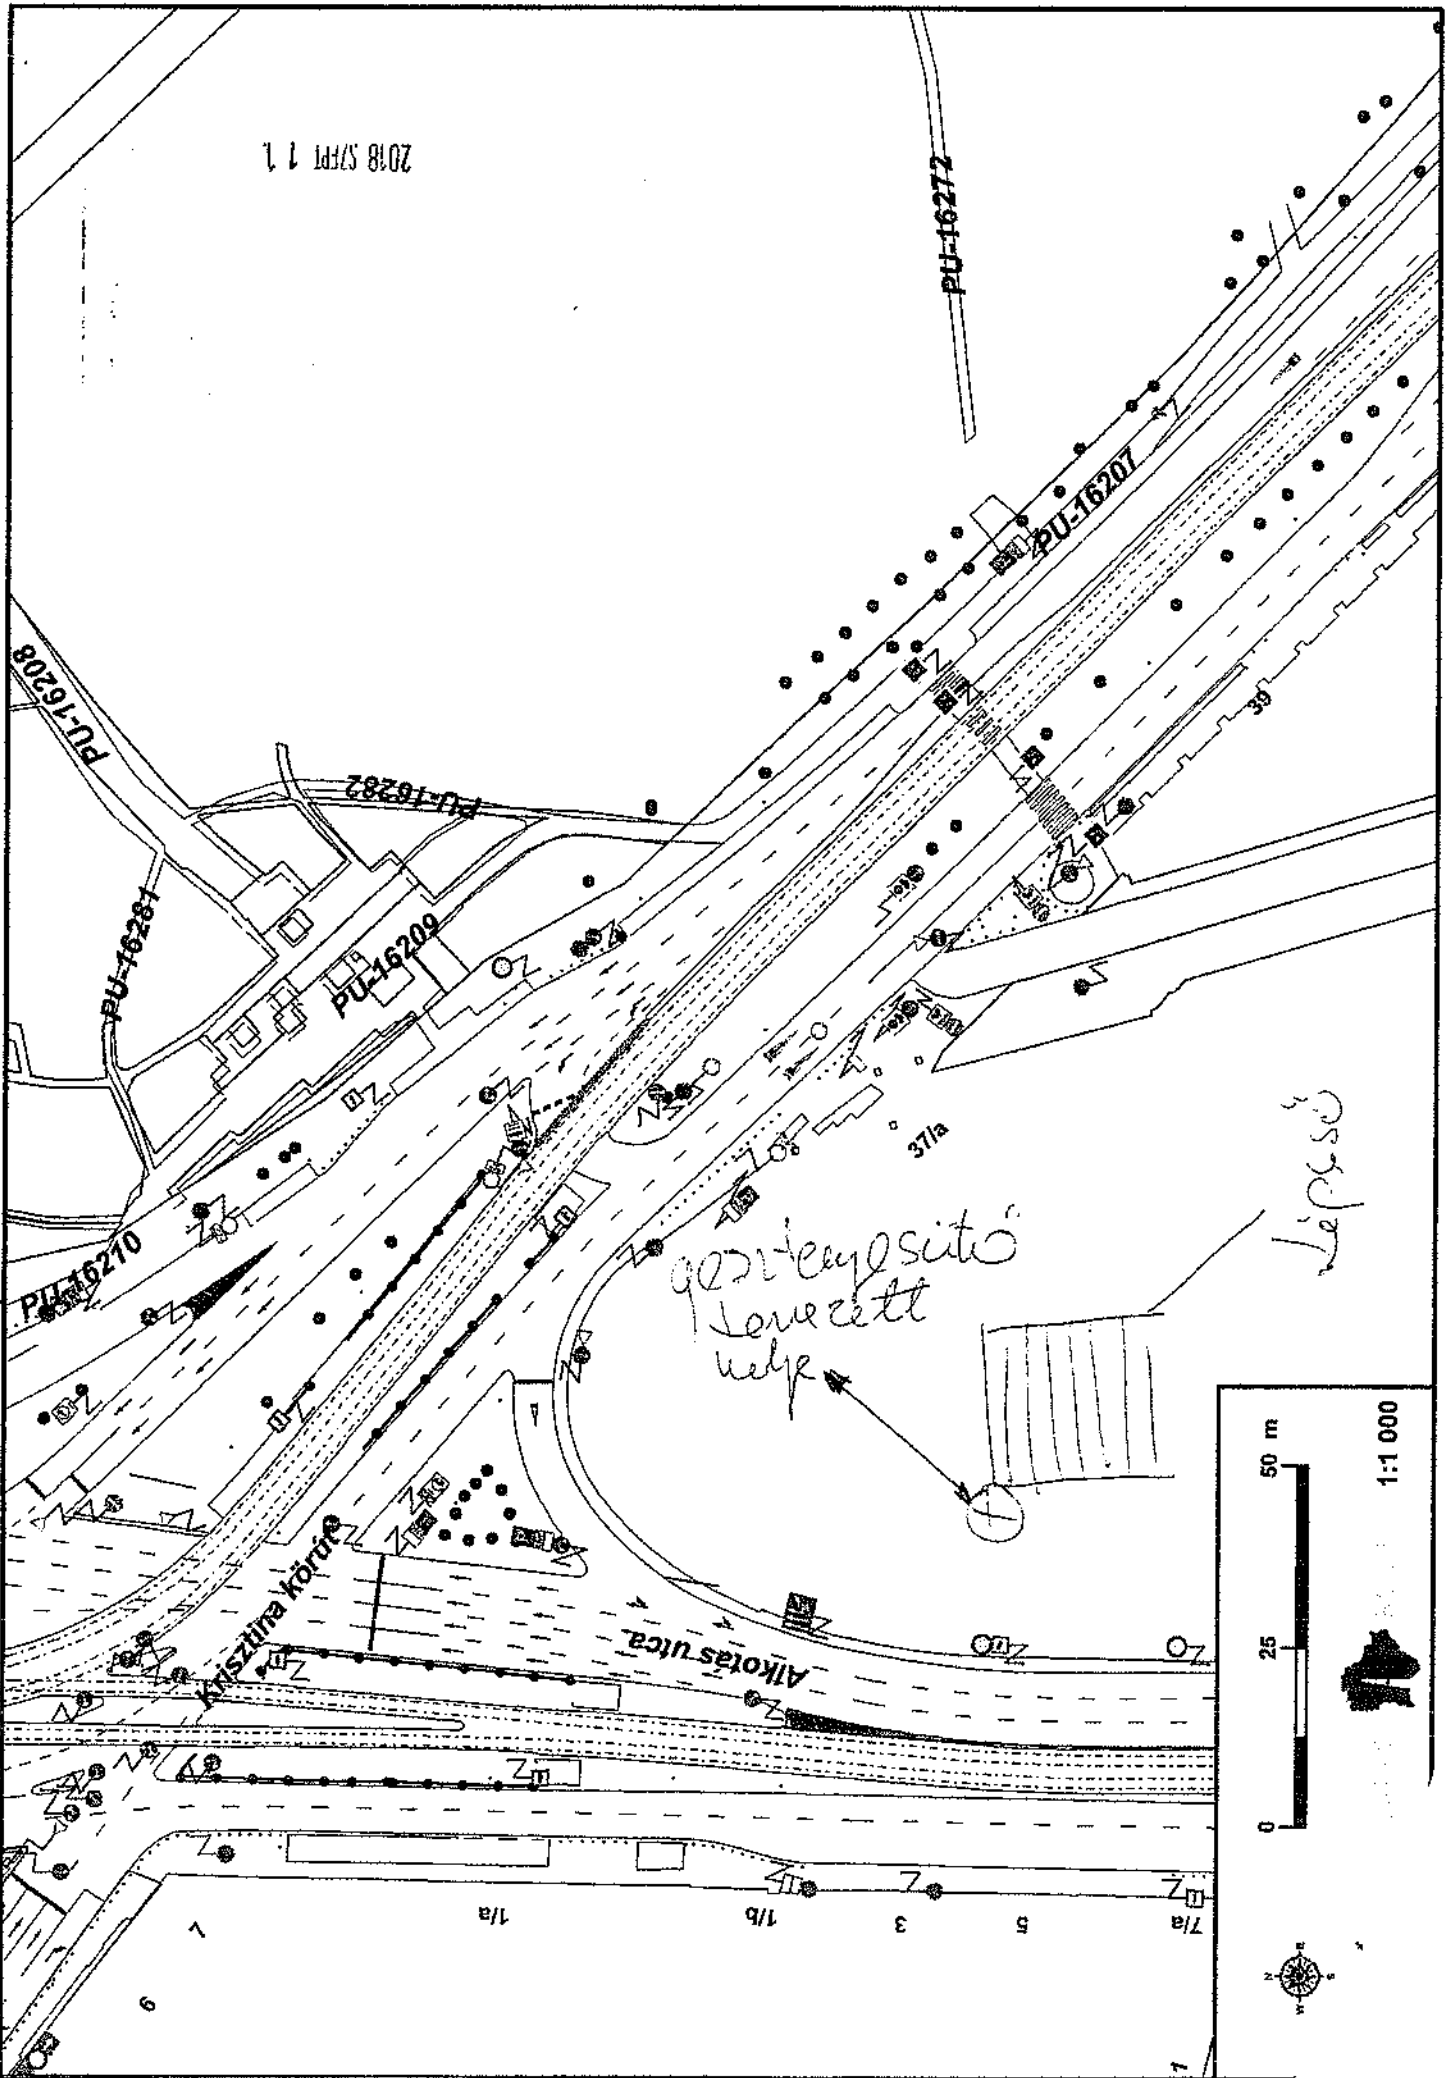

Lépcső

gesztépszítási  
tervezett  
hely

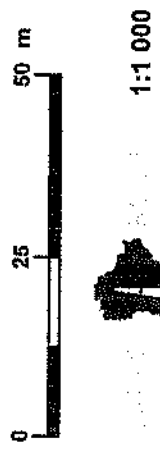

1:1 000

7/a 1  
5  
3  
1/b  
1/a  
1