



1000100593236

Ikt. szám: FPH058 /163 - 3 /2021

HSZE: 205HSZE210159 (SB)

Ügyintéző: Sipos Botond

Telefon: 999-8299

E-mail: sipos.botond@budapest.hu

HATÓSÁGI SZERZŐDÉS KÖZTERÜLET HASZNÁLATÁHOZ

amely egyrészt a **Főpolgármester** (Budapest, V. Városház u. 9-11.) mint használatba adó (továbbiakban: **Használatba adó**), másrészt a **MOL Nyrt.** (cím: 1117 Budapest Október huszonharmadika utca 18.; eg. sz.: 01-10-041683; adószám: 10625790-4-44; bankszámla száma: [REDACTED])

használatba vevő (továbbiakban: **Használó**), együtt a továbbiakban: **Felek** között a Fővárosi Önkormányzat tulajdonában álló közterületek használatáról szóló 3/2013.(III.8.) Főv. Kgy. rendelet (továbbiakban **FKR**) alapján jött létre az alábbiak szerint.

Előzmények

A kérelemre indult önkormányzati hatósági eljárásban az FKR 5. § (1a) bekezdésének, valamint FKR 9. § (1) bekezdésében foglalt szempontok figyelembevételével, a közérdek és Használó szempontjából is előnyös rendezése érdekében a közterület-használati ügyben Felek írásbeli hatósági szerződésben állapodnak meg.

Közterület-használat tárgya és feltétele

I. Használatba adó a katasztrófavédeletről és a hozzá kapcsolódó egyes törvények módosításáról szóló 2011. évi CXXVIII. törvény (továbbiakban: Kat.) 46. § (4) bekezdésében biztosított hatáskörében Használó használatába adja határozott időre a Fővárosi Önkormányzat kizárólagos tulajdonát képező közterületeket és Használó azt használni jogosult az alábbiak szerint.

| Tétel | Közterület | Pontos hely | Cél | Használat ideje | Mennyiség |
|-------|-------------------------|--|---------------------------------------|--|-------------|
| 3. | XI. ker. Budaörsi út | Budaörsi út 134. sz. előtt (hrsz. 907/3) és az M1-M7 bevezető úton (hrsz. 756/22) a MOL töltőállomás mellett, az út mentén | üzemanyag-egységárat jelző berendezés | 2021. március 12 - 2025. december 31. | 2 db * 1 db |

II. Használó a fentiek szerint átengedett terület után az FKR 23. § (3) bekezdése alapján az alábbi közterület-használati díjat köteles megfizetni az FKR 2. mellékletben meghatározott közterület-használati díjtételek alapján és a 23. § (6)-(9) bekezdésében, valamint a 24. §-ban foglaltak szerint:

| Tétel | Díjtétel | Megjegyzés, díjmegállapítás jogcíme | Fizetendő (nettó) |
|-------|-----------------|---|-------------------|
| 3 | 38 575 Ft/db/hó | Mindenkor hatályos díjtáblázat szerinti díj | 77 150 Ft/hó |

Évente összesen: 925 800,- Ft. kilencszázhuszonöt ezer-nyolcs forint

Használó vállalja, hogy a szerződés szerinti használati díjat a szerződés aláírásakor **egy évre előre**, illetve ezt követően **évente** a Fővárosi Önkormányzat Közterület-használati díj számlájára (11784009-15490012-11570002) befizeti a Fővárosi Önkormányzat által kiállított számla alapján, az abban meghatározott fizetési határidőre. Amennyiben **Használó** pénzforgalmi számlanyitásra kötelezett adózó, a fizetési kötelezettségét belföldi pénzforgalmi számlájáról történő átutalással köteles teljesíteni; amennyiben számlanyitásra nem kötelezett természetes személy, a teljesítés készpénzátutalási megbízással is történhet.

Használó tudomásul veszi, hogy az FKR 23. § (8) bekezdése alapján a közterület-használat időtartama alatt a mindenkor hatályos díjat kell megfizetni, azaz a szerződés időtartama alatt a fizetendő díj mértéke változhat. **Használatba adó** vállalja, hogy a díjak módosulása esetén a pénzügyi rendezés érdekében írásban keresi meg a **Használót**. **Használó** a jelen szerződés aláírásával tudomásul veszi, hogy a megkeresés egyidejűleg a Polgári Törvénykönyvről szóló 2003. évi V. törvény 6:191. § (4) bekezdése szerinti, **Használatba adó** által kezdeményezett egyoldalú szerződésmódosításnak minősül, és a közterület-használat díja a megkeresés szerint a **Használó** elfogadásától függetlenül módosul.

Használó a közterület használati díjat az FKR 23. § (1) bekezdése alapján a közterület tényleges használatára, illetve a közterületen elhelyezett létesítmény tényleges üzemeltetésére tekintet nélkül köteles megfizetni.

Használatba adó nyilatkozik, hogy az általános közigazgatási rendtartásról szóló 2016. évi CL. törvény (a továbbiakban: Ákr.) 51. § b) pontja alapján, mivel az ügyintézési határidőt túllépte, az eljárás lefolytatásáért illetéknek megfelelő összeget (3000,- Ft, azaz háromezer forintot), megfizet **Használó** részére, a jelen szerződés aláírásakor megfizetendő összeg **Használatba adó** részére történő befizetését követő 30 napon belül. **Használó** mentesül az eljárási költségek megfizetése alól is.

Használó vállalja, hogy a közterület FKR 27. § (1) bekezdése szerinti jogellenes használata után jelen szerződés aláírásakor Fővárosi Önkormányzat Közterület-használati díj számlájára (11784009-15490012-11570002) megfizeti az FKR 27. § (1a) bekezdés szerint megállapított használati díjat az alábbiak szerint:

Az FKR. 23. § (6) bek. szerint a rendeletben meghatározott díjak évente a tárgyév megelőző évre a Központi Statisztikai Hivatal által közzétett éves fogyasztói árindex mértékével, a tárgyév február 1. napjával emelkednek: Ennek értelmében **Használó** 2020.02.01. – 2021.01.31. időtartamra a 2021.01.31-ig érvényes díjtáblázat szerinti díjat, 2021.02.01-től pedig a fogyasztói árindex mértékével megemelt díjat köteles megfizetni, az alábbiak szerint:

| Tétel | Közterület | Pontos hely | Cél | Használat ideje | Mennyiség |
|-------|-------------------------|--|---------------------------------------|--|-------------|
| 1. | XI. ker. Budaörsi út | Budaörsi út 134. sz. előtt (hrs. 907/3) és az M1-M7 bevezető úton (hrs. 756/22) a MOL töltőállomás mellett, az út mentén | üzemanyag-egységárat jelző berendezés | 2021. január 01 - 2021. január 31. | 2 db * 1 db |
| 2. | XI. ker. Budaörsi út | Budaörsi út 134. sz. előtt (hrs. 907/3) és az M1-M7 bevezető úton (hrs. 756/22) a MOL töltőállomás mellett, az út mentén | üzemanyag-egységárat jelző berendezés | 2021. február 1 - 2021. március 11. | 2 db * 1 db |

| Tétel | Díjtétel | Megjegyzés, díjmegállapítás jogcíme | Fizetendő (nettó) |
|-------|-----------------|---|-------------------|
| 1 | 37 343 Ft/db/hó | Mindenkor hatályos díjtáblázat szerinti díj | 74 686 Ft |
| 2 | 38 575 Ft/db/hó | Mindenkor hatályos díjtáblázat szerinti díj | 77 150 Ft/hó |

Jogellenes használat után összesen: 179 209,- Ft. azaz egymillió-háromszázötvenkilencezer-kettőszázkilenc forint

Amennyiben **Használó** pénzforgalmi számlanyitásra kötelezett adózó, a fizetési kötelezettségét belföldi pénzforgalmi számlájáról történő átutalással köteles teljesíteni; amennyiben számlanyitásra nem kötelezett természetes személy, a teljesítés készpénzátutalási megbízással is történhet.

Felek rögzítik, hogy a szerződés aláírásakor 1 105 009,- Ft. azaz egymillió-egyszázöttezer-kilenc forint díjat köteles Használó megfizetni.

Felek rögzítik, hogy a szerződés teljes összege 4 626 536,- Ft. azaz négy millió-hatszázhuszonhatezer-öt százharminchat forint.

III. Felek megállapodnak abban, hogy Használó a használat során az alábbi feltételeket köteles betartani:

- 1. Használó tudomásul veszi, hogy a jelen szerződésben foglalt hozzájárulás nem mentesít a tevékenységre vonatkozó más jogszabályok által előírt egyéb kötelezettségek betartása alól.**
- 2. Használatba adó által meghatározott egyéb feltételek:**

Használó tudomásul veszi, hogy jelen szerződés Használót nem jogosítja a tárgyi közterületen található közműberendezések használatára, azok használatához a közműberendezések tulajdonosaitól külön hozzájárulást köteles beszerezni.

Használó tudomásul veszi és elfogadja, hogy a közterület használata során fásszárú növényekre világító berendezést, vezetéket, egyéb építményt, berendezést, tárgyat nem helyezhet el, ezeket és tartószerkezeteiket a fásszárú növényekhez semmilyen formában nem rögzítheti.

Használatba adó a kérelemhez képest 2021. március 12. napjától járul hozzá a közterület-használatához.

- 3. Egyes közterület-használatokhoz meghatározott speciális feltételek:**

Használó tudomásul veszi, hogy az üzemanyag-egységárat jelző berendezés más személy részére nem engedhető át a Fővárosi Önkormányzat hozzájárulása nélkül még bérleti, üzemeltetési formában sem.

További közös szabályok

4. **Használó** kizárólag a jóváhagyott, jelen szerződés elválaszthatatlan részét képező mellékelt **helyszínrajzon** megjelölt helyen, jelen szerződés I. pontjában rögzített nagyságú közterületen jogosult a jelen szerződés I. pontjában meghatározott tevékenység folytatására. Tudomásul veszi, hogy amennyiben a részére átadottnál nagyobb közterületen, vagy az I. pontban rögzítettől eltérő tevékenységet folytat, jogellenes közterület-használatot valósít meg és ezzel közigazgatási szabályszegést követ el; a jogellenes közterület-használóval szemben az FKR 27/A. § (1) bekezdés alapján helyszíni bírság vagy közigazgatási bírság szabható ki (FKR 27/A. § (2) bekezdés szerint természetes személyek esetén legfeljebb kétszázezer forint, jogi személyek és jogi személyiséggel nem rendelkező szervezetek esetében legfeljebb kétmillió forint).
5. Az FKR 22. § (1) bekezdésében foglaltak értelmében, amennyiben jelen szerződés megszűnik vagy szünetel, **Használó** köteles a közterület eredeti állapotát – beleértve annak tisztaságát is – kártalanítási igény nélkül haladéktalanul helyreállítani.
6. **Használó** a közút használatának megkezdése előtt közútkezelői hozzájárulást köteles beszerezni és az abban foglaltakat maradéktalanul betartani. Jelen szerződés csak a közút kezelőjének hozzájárulásában foglalt előírások megvalósítása esetén érvényes.
7. **Használó** vállalja, hogy a közterületen e szerződés keretében márkareklámot, hirdető-berendezést, reklámhordozót nem helyez el, továbbá ezeket a területeket ilyen célra másnak nem engedi át. Amennyiben **Használó** márkareklámot, hirdető-berendezést, reklámhordozót kíván elhelyezni, arra külön közterület-használati hozzájárulást köteles kérni.

Ha a **Használó** a szerződésben foglaltaktól eltér és közterület-használati hozzájárulás nélkül márkareklámot, hirdető-berendezést, reklámhordozót helyez el, azzal jogellenes közterület-használatot valósít meg, amivel közigazgatási szabályszegést követ el; a jogellenes közterület-használóval szemben az FKR 27/A. § (1) bekezdés alapján helyszíni bírság vagy közigazgatási bírság szabható ki (FKR 27/A. § (2) bekezdés szerint természetes személyek esetén legfeljebb kétszázezer forint, jogi személyek és jogi személyiséggel nem rendelkező szervezetek esetében legfeljebb kétmillió forint).
8. **Használó** tudomásul veszi, hogy a közterület-használattal járó járulékos költségek (energiadíj, vízdíj stb.) viselése, ill. megfizetése a **Használó** kötelezettsége. Ennek teljesítése érdekében vállalja, hogy a megfelelő közüzemi szervezetekkel (Elektromos Művek, Vízművek, Csatornázási Művek, stb.) szükséges megállapodásokat megkötö.
9. **Használó** köteles a használat céljára engedélyezett területet és annak környezetét folyamatosan tisztán, balesetmentesen, rendezett állapotban tartani, az állagmegóvási és karbantartási munkákat elvégezni. **Használó** köteles az elhelyezett építményét, épületét, pavilonját, berendezését, eszközét folyamatosan tisztán- és karbantartani, esetleges rongálódásokat, szennyezéseket (pl. graffiti) eltávolítani.
10. **Használó** jelen szerződés aláírásával egyúttal arra is kötelezettséget vállal, hogy amennyiben közterület-használata települési szilárd hulladék képződésével jár, akkor a települési szilárd hulladékkal kapcsolatos közszolgáltatást igénybe fogja venni.
11. **Használó** tevékenysége gyakorlása során köteles a környezetvédelmi, zajvédelmi, közegészségügyi, valamint munka- és balesetvédelmi előírásokat betartani.
12. **Használó** vállalja, hogy a tűzcsapok megközelíthetőségét biztosítja.
13. Jelen szerződésben foglalt hozzájárulás kizárólagosan **Használó** részére szól és **Használó**nak lehetősége van a közterület-használatához közreműködőket igénybe venni, de a közterület-használat joga tovább nem ruházható.
14. **Használó** jelen szerződés eredeti példányát, illetve annak hiteles másolatát köteles a helyszínen magánál tartani és az ellenőrzésre jogosult személyek felhívására bemutatni. Hiteles másolatnak tekinthető a közjegyző által, vagy a Vgyongazdálkodási Főosztály főosztályvezetője, vagy a Közterület-használati Osztály osztályvezetője által aláírt és lebélyegzett hitelesített másolati példány.
15. **Használó** tudomásul veszi, hogy az FKR 7. § (1) bekezdése alapján a közterület-használati hozzájárulás csak ideiglenes jelleggel adható.

16. **Használó** tudomásul veszi, hogy az FKR 21. §-a alapján **Használatba adó** fontos közérdekből a közterület használatának szünetelését rendelheti el, amely esetben a közterület-használat szünetelésének idejére a már befizetett közterület-használati díj időarányos része visszafizetésre kerül **Használó** részére. **Használó** elfogadja és tudomásul veszi, hogy **Használatba adó** vagy 100%-os tulajdonában álló gazdasági társasága vagy költségvetési szerve által szervezett rendezvények megtartása fontos közérdek, ezért a közterület használatát a **Használó** köteles szüneteltetni arra az időszakra. Erről legkevesebb öt nappal a szünetelés bekövetkezése előtt a **Használatba adó** tájékoztatja a **Használót**.
17. Felek kapcsolattartói a kapcsolattartás módja szerinti adatokkal:

1. **Használatba adó** részéről:

Budapest Főváros Főpolgármesteri Hivatal Vagyongazdálkodási Főosztály
Közterület-használati Osztály
Sipos Botond
1052 Budapest, Városház u. 9-11
telefon: +36 1 999-8299
e-mail: sipos.botond@budapest.hu

2. **Használó** részéről:


név: ██████████
telefon: ██████████
e-mail: ██████████

Szerződésszegés és a szerződés megszűnésének, megszüntetésének esetei

- I / a. **Használó** tudomásul veszi, hogy jelen szerződés és annak I. pontja szerinti használati jogosultság annak lejártá előtt megszűnik, ha a területre üzemzavar elhárítása miatt, illetve a **Használatba adó**nak fontos közérdekből szüksége van, valamint az FKR 20. § (1) bekezdésében meghatározott egyéb esetekben. Jelen szerződés megszűnése esetén **Használó** **Használatba adó**val szemben semmiféle kártérítési igényt nem érvényesíthet, viszont az általa előre kifizetett közterület-használati díj hátralévő hányadát **Használatba adó** visszatéríti.
- I / b. Amennyiben a II. pont szerinti fizetési kötelezettségét **Használó** a fizetési határidőre nem, vagy késedelmesen teljesíti, úgy jelen szerződést **Használatba adó** jogosult azonnali hatállyal felmondani, és ebben az esetben **Használó** **Használatba adó**val szemben semmiféle igényt nem érvényesíthet.
- I / c. Amennyiben **Használó** jelen szerződésben foglaltakat nem tartja be, **Használatba adó** jogosult a közterület-használati hozzájárulást azonnali hatállyal felmondani. Ebben az esetben **Használó** **Használatba adó**val szemben semmiféle igényt nem érvényesíthet.
- I / d. A használat bármely más személy részére történő átengedése esetén **Használatba adó** a szerződést azonnali hatállyal felmondhatja. Az ilyen módon átengedett, **Használatba adó** hozzájárulása nélküli közterület-használat jogellenes közterület-használatnak minősül.
- I / e. **Használatba adó** jelen szerződést kártalanítás nélkül és azonnali hatállyal felmondhatja, ha a **Használó** vagy a közterület-használatban közreműködő bármely - a **Használóval** közvetlen vagy közvetett módon jogviszonyban álló harmadik fél - szervezet a jelen szerződés megkötését követően beállott körülmény folytán már nem minősül átlátható szervezetnek.
- I / f. **Használó** jogosult jelen szerződés felmondására oly módon, hogy a **Használatba adó** számára írásban bejelenti, miszerint érdekkörében felmerült méltányolható okból a közterület használatával felhagy.
- II / a. **Használó** tudomásul veszi, hogy amennyiben a szerződésben foglaltakat nem tartja be, de **Használatba adó** a szerződést nem mondja fel, a szerződésben vállalt kötelezettségei teljesítésének kikényszerítésére **Használatba adó** intézkedni fog oly módon, hogy először a szerződésszerű teljesítésre felhívja, majd ennek sikertelensége esetén soron kívül végrehajtást rendel el.
- II / b. **Használó** tudomásul veszi, hogy a közterület használatára vonatkozó jelen szerződés megszűnése következményeként a közterület-használatot a szerződés felmondásának közlését követően haladéktalanul be kell szüntetnie. **Használó** tudomásul veszi, hogy amennyiben ennek **Használó** nem tenne eleget, akkor **Használatba adó** a követelését soron kívül fogja végrehajtani.

Vegyes rendelkezések

- A. **Felek** kijelentik, hogy jelen szerződést, mint akaratukkal mindenben megegyezőt írják alá. **Használó** vállalja és elfogadja, hogy jelen szerződés aláírásának menete a következő: először **Használatba adó** írja alá, az aláírásának dátumát is rögzítve a szerződésen, majd a szerződést postán megküldi **Használó** részére, aki a kézhezvételt követően aláírja a szerződést az aláírása napjának dátumával együtt soron kívül visszaküldi postán **Használatba adó** részére, aki a kézhezvételt követően az Fkr. 13. § (3) bekezdésre tekintettel megállapítja a szerződés érvényességét és ez alapján hitelesíti a megállapodást, amely annak **Használatba adó** általi hitelesítése napján lép hatályba. A szerződés hitelesítése a Főpolgármesteri Hivatal hitelesítő bélyegzőjével történik. **Használatba adó** a szerződés hitelesített példányát **Használó** számára soron kívül postai úton megküldi.
- B. **Használó** tudomásul veszi, hogy jelen szerződést **Használatba adó** az Ákr. 92. § (4) bekezdése szerinti közlési kötelezettségét közhírré tétel útján teljesíti.
- C. **Felek** rögzítik, hogy eljárási költség viselésével kapcsolatban nincs követelésük egymás felé.
- D. **Felek** rögzítik, hogy jelen szerződéshez mellékkötelezettségek nem kerültek megállapításra.
- E. **Használó** vállalja, hogy levelezési címének megváltozását a változást követő 15 napon belül **Használatba adóval** írásban közöli, valamint **Felek** vállalják, hogy kapcsolattartóik adataiban bekövetkező változásokat egymással haladéktalanul közlik.
- F. **Felek** rögzítik, hogy jelen szerződés módosítására kizárólag írásban kerülhet sor az Ákr. 92. § (4) bekezdésében és 93. § (1) bekezdésében foglaltak alapján.
- G. **Abban az esetben, ha Használó a közterületet a szerződés lejártá után is használni kívánja, a lejárat előtt megfelelő időben újra kérelmet kell benyújtania azzal, hogy a kérelem benyújtása önmagában a közterület használatára nem jogosít.**
- H. **Használó** jelen szerződés aláírásával egyúttal arról is nyilatkozik büntetőjogi felelőssége tudatában, hogy a Fővárosi Önkormányzat felé lejárt határidejű tartozása nincs.
- I. **Használó** jelen szerződés aláírásával egyúttal arról is nyilatkozik, hogy Budapest Főváros Önkormányzata vagyonáról, a vagyonelemek feletti tulajdonosi jogok gyakorlásáról szóló 22/2012. (III. 14.) Főv. Kgy. rendelet 3. § 4. pontja szerinti átlátható szervezetnek minősül.
- J. **Használó** jelen szerződés aláírásával az információs önrendelkezési jogról és információszabadságról szóló 2011. évi CXII. törvény szerinti hozzájárulását adja a közterület-használat ellenőrzéséhez szükséges személyes adatainak FKR 3. mellékletében hivatkozottak általi kezeléséhez.
- K. Jelen szerződésben nem szabályozott kérdések tekintetében az Ákr., a Polgári Törvénykönyvről szóló 2013. évi V. törvény, a nemzeti vagyonról szóló 2011. évi CXCVI. törvény és az FKR idevonatkozó hatályos szabályai az irányadóak.
- L. **Használó** elismeri, hogy jelen szerződés az információs önrendelkezési jogról és információszabadságról szóló 2011. évi CXII. törvény törvényben foglaltak szerint közérdekből nyilvános és tudomásul veszi, hogy a www.budapest.hu oldalon a törvény 1. melléklete szerinti adatait **Használatba adó** közzéteszi.
- M. A szerződés teljesítése körében esetlegesen előadódó jogvitákat **Felek** elsődlegesen békés úton, írásbeli formában kívánják rendezni, s csak akkor fordulnak bírósághoz, ha ez nem vezet eredményre.
- N. E szerződés 1-1 példányát **Használó** és **Használatba adó** illeti, további 1 példányt **Használatba adó** megküld a Fővárosi Önkormányzati Rendészeti Igazgatóság részére. **Használatba adó** a közterület-használatról értesíti a területileg illetékes kerületi önkormányzatot, illetve rendezvényekkel kapcsolatban a Budapesti Rendőr-főkapitányságot.

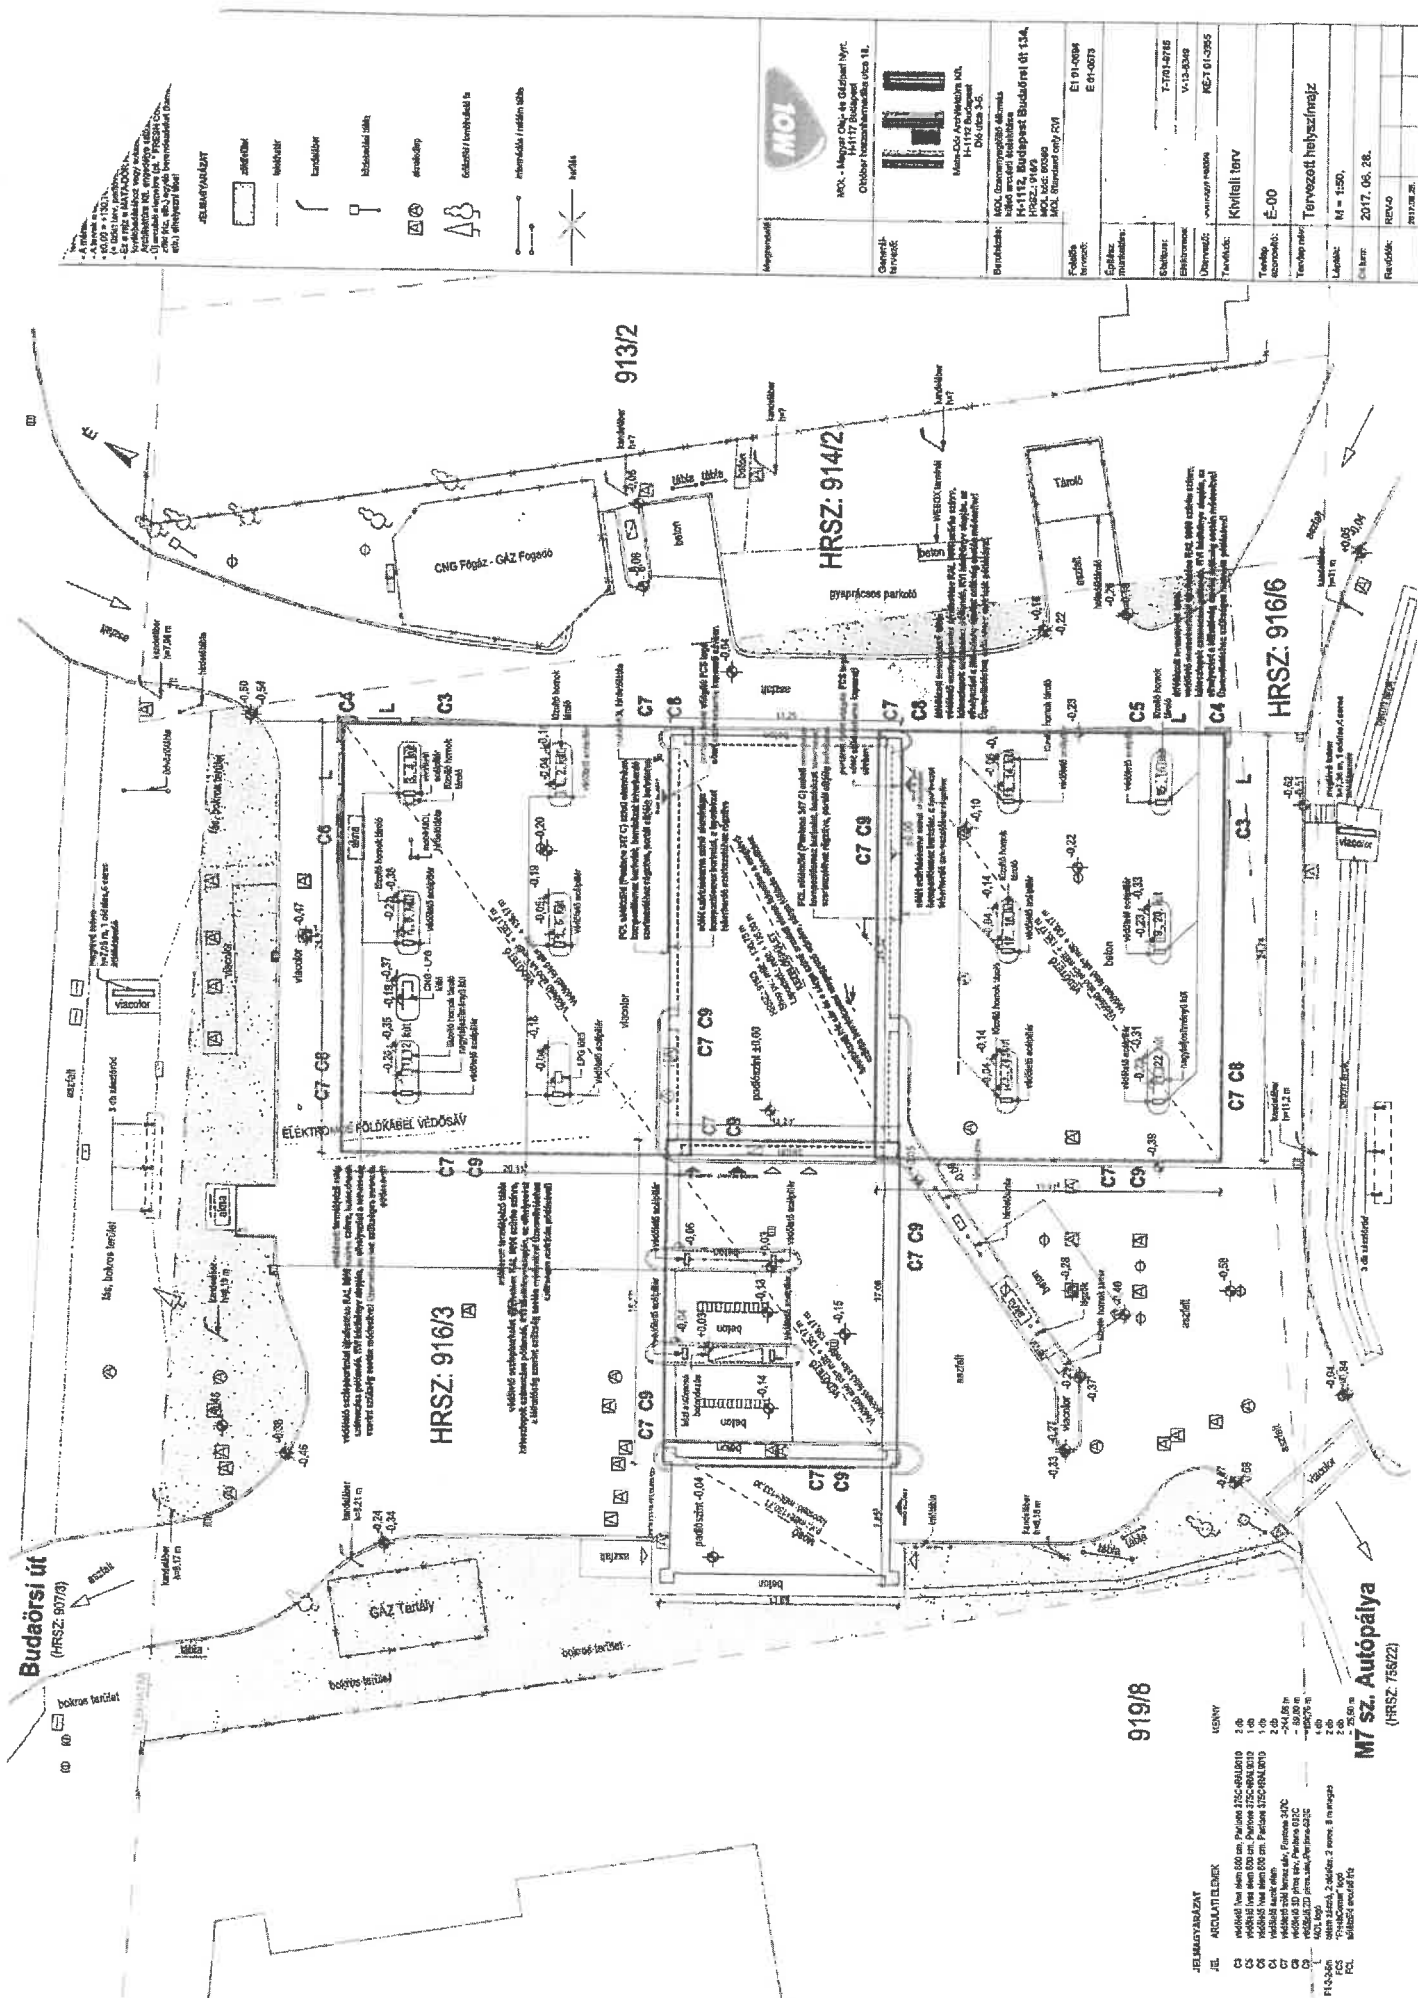

- Ábrák a rajzhoz
- A helyszínrajz a 1:250 méretarányú
- Az építési terv a 1:20 méretarányú
- Az építési terv a 1:10 méretarányú
- Az építési terv a 1:5 méretarányú
- Az építési terv a 1:2 méretarányú
- Az építési terv a 1:1 méretarányú
- Az építési terv a 1:0,5 méretarányú
- Az építési terv a 1:0,25 méretarányú
- Az építési terv a 1:0,125 méretarányú
- Az építési terv a 1:0,0625 méretarányú

- JELMÉNYTÁBLA
- szelvény
 - vegyíték
 - Kiszáradt
 - létesítési sík
 - erőforrás
 - előzetes / korlátozott
 - intézkedés / redőny sík
 - kerítés

| JEL | ÁRULATI JELENK | USGNY |
|-----|----------------|--------|
| C3 | védelem 100 cm | 2,00 m |
| C4 | védelem 100 cm | 1,00 m |
| C5 | védelem 100 cm | 2,00 m |
| C6 | védelem 100 cm | 2,00 m |
MOL

MOL - Magyar Olaj- és Gázpárt Rt.
H-1177 Budapest
Orbán utca 11.
Telefon: (06) 1 410 0000
Fax: (06) 1 410 0001
E-mail: mol@mol.hu

MOL Gáz Pótlás Rt.
H-1177 Budapest
Orbán utca 11.
Telefon: (06) 1 410 0000
Fax: (06) 1 410 0001
E-mail: molgaz@mol.hu

MOL Erőforrás Rt.
H-1177 Budapest
Orbán utca 11.
Telefon: (06) 1 410 0000
Fax: (06) 1 410 0001
E-mail: moleroforras@mol.hu

MOL Víz Rt.
H-1177 Budapest
Orbán utca 11.
Telefon: (06) 1 410 0000
Fax: (06) 1 410 0001
E-mail: molviz@mol.hu

MOL Kereskedelem Rt.
H-1177 Budapest
Orbán utca 11.
Telefon: (06) 1 410 0000
Fax: (06) 1 410 0001
E-mail: molkereskedelem@mol.hu

MOL Logisztika Rt.
H-1177 Budapest
Orbán utca 11.
Telefon: (06) 1 410 0000
Fax: (06) 1 410 0001
E-mail: mollogisztika@mol.hu

MOL Szolgáltatások Rt.
H-1177 Budapest
Orbán utca 11.
Telefon: (06) 1 410 0000
Fax: (06) 1 410 0001
E-mail: molszolgalatasok@mol.hu

MOL Értékpapíros Rt.
H-1177 Budapest
Orbán utca 11.
Telefon: (06) 1 410 0000
Fax: (06) 1 410 0001
E-mail: molertepiros@mol.hu

MOL Értékpapír Értéktároló Rt.
H-1177 Budapest
Orbán utca 11.
Telefon: (06) 1 410 0000
Fax: (06) 1 410 0001
E-mail: molertepirosertektolo@mol.hu

MOL Értékpapír Értéktároló Zrt.
H-1177 Budapest
Orbán utca 11.
Telefon: (06) 1 410 0000
Fax: (06) 1 410 0001
E-mail: molertepirosertektolozrt@mol.hu

MOL Értékpapír Értéktároló Rt. Zrt.
H-1177 Budapest
Orbán utca 11.
Telefon: (06) 1 410 0000
Fax: (06) 1 410 0001
E-mail: molertepirosertektolorzrt@mol.hu

| |
|---|
| Méretarány: 1:250 |
| Előzetes / korlátozott |
| Évesítés: 2017. 06. 28. |
| Készítve: 2017. 06. 28. |
| Munka neve: HRSZ: 919/8 |
| Munka típusa: Tervezői helyszínrajz |
| Munka státusza: 1:00 |
| Munka helye: Budapest, Orbán utca 11. |
| Munka részlete: HRSZ: 919/8 |
| Munka terület: 1200 m ² |
| Munka térsége: HRSZ: 919/8 |
| Munka városa: Budapest |
| Munka országa: Magyarország |
| Munka projekt címe: HRSZ: 919/8 |
| Munka projekt kódja: HRSZ: 919/8 |
| Munka projekt leírása: HRSZ: 919/8 |
| Munka projekt célja: HRSZ: 919/8 |
| Munka projekt kiviteli terv: HRSZ: 919/8 |
| Munka projekt kiviteli terv leírása: HRSZ: 919/8 |
| Munka projekt kiviteli terv készítői: HRSZ: 919/8 |
| Munka projekt kiviteli terv ellenőrzője: HRSZ: 919/8 |
| Munka projekt kiviteli terv jóváhagyója: HRSZ: 919/8 |
| Munka projekt kiviteli terv jóváhagyási dátuma: HRSZ: 919/8 |
| Munka projekt kiviteli terv jóváhagyási helye: HRSZ: 919/8 |
| Munka projekt kiviteli terv jóváhagyási módja: HRSZ: 919/8 |
| Munka projekt kiviteli terv jóváhagyási hatálya: HRSZ: 919/8 |
| Munka projekt kiviteli terv jóváhagyási hatálya határideje: HRSZ: 919/8 |
| Munka projekt kiviteli terv jóváhagyási hatálya határideje hatálya: HRSZ: 919/8 |
| Munka projekt kiviteli terv jóváhagyási hatálya határideje hatálya hatálya: HRSZ: 919/8 |
| Munka projekt kiviteli terv jóváhagyási hatálya határideje hatálya hatálya hatálya: HRSZ: 919/8 |
| Munka projekt kiviteli terv jóváhagyási hatálya határideje hatálya hatálya hatálya hatálya: HRSZ: 919/8 |