



\*1000157663272\*

**Magyar Közút és Közterület Kft.**

1136 Budapest, Pannónia u. 11.

ügyintéző: Bakó Balázs dr.

telefon: +36 1 999-9299

email: bako.balazs@budapest.hu

ikt. szám: FPH058 /1 - 12 /2022

hiv. szám: -

tárgy: Közterület-használati hozzájárulás

HIVATALI KAPU  
23275199**HATÁROZAT**

**Magyar Közút és Közterület Kft.** (továbbiakban: Használó)  
(székhely: 1136 Budapest, Pannónia u. 11. VII. em.  
cégjegyzékszám: 01-09-957937  
adószám: 23275199-2-41)

2022. június 22. napján benyújtott közterület-használati kérelme alapján indult önkormányzati hatósági ügyben eljárva a Tulajdonosi Bizottság a következő közterület-használatot

**Közterület helye: VIII. ker. Baross utca 106. szám előtti járdán** hrsz.: (35528/2)  
Használat nagysága: 127 m<sup>2</sup>  
Használat időtartama: 2022.09.15. – 2022.09.30.  
Használat célja: építési terület

engedélyezi az alábbi feltételekkel:

**1. Használó kizárólag a jóváhagyott, jelen határozat elválaszthatatlan részét képező mellékelt helyszínrajzon megjelölt helyen, jelen határozatban rögzített nagyságú közterületen és időtartamban jogosult a jelen határozatban meghatározott tevékenység folytatására.**

**2. A 2022. július 01. – 2022. szeptember 14. közötti időszakok tekintetében megállapítja az ezen időszak alatt megvalósult közterület-használat jogellenességét.**

**3. Használó köteles 2 815 844,- Ft, azaz kettőmillió-nyolcszázötvenöt ezer-nyolcszáznegyvennégy forint közterület-használati díjat megfizetni az alábbiak szerint:**

**Az engedélyezett 2022. szeptember 15. napjától – 2022. szeptember 30. napjáig terjedő időszak tekintetében:**

Tétel	Közterület	Pontos hely	Cél	Használat ideje	Mennyiség
1.	VIII. ker. Baross utca (hrsz:35228/2)	106. sz. előtt	építési terület	2022. szeptember 15. – 2022. szeptember 30.	127 m <sup>2</sup>

Tétel	Díjtétel	Megjegyzés, díjmegállapítás jogcíme	Fizetendő
1	241 Ft/m <sup>2</sup> /nap	Mindenkor hatályos díjtáblázat szerinti díj	489 712 Ft

**A jogellenes közterület-használatra tekintettel 2022. július 01. napjától – 2022. szeptember 14. napjáig terjedő időszak tekintetében:**

Tétel	Közterület	Pontos hely	Cél	Használat ideje	Mennyiség
2.	VIII. ker. Baross utca (hrs:35228/2)	106. sz. előtt	építési terület	2022. július 01. – 2022. szeptember 14.	127 m2

Tétel	Díjtétel	Megjegyzés, díjmegállapítás jogcíme	Fizetendő
2	241 Ft/m2/nap	Mindenkor hatályos díjtáblázat szerinti díj	2 326 132 Ft

A közterület-használati díjat a határozat véglegessé válásától számított 8 napon belül átutalással vagy csekken egyösszegben kell megfizetni a Budapest Főváros Önkormányzata 11784009-15490012-11570002 számú Közterület-használati díj számlájára. Amennyiben Használó pénzforgalmi számlanyitásra kötelezett adózó a fizetési kötelezettségét belföldi pénzforgalmi számlájáról történő átutalással köteles teljesíteni, amennyiben számlanyitásra nem kötelezett természetes személy, a teljesítés készpénzátutalási megbízással is történhet.

Használó késedelmi pótlékot köteles fizetni, ha közterület-használati díjfizetési kötelezettségének határidőben nem tesz eleget. Ha a kötelezett pénzfizetési kötelezettségének határidőben nem tesz eleget, illetve az állam által előlegezett költség után a megelőlegezés időtartamára a jogosultnak a törvényes kamatnak megfelelő mértékű késedelmi pótlékot fizet. A késedelmi pótlékot a teljesítési határidő utolsó napját követő naptól a teljesítés napjáig terjedő időszakra, részleges teljesítés esetén a hátraléokra kell felszámítani.

Használó a közterület használati díjat a közterület tényleges használatára, illetve a közterületen elhelyezett létesítmény tényleges üzemeltetésére tekintet nélkül köteles megfizetni.

**A közterület csak jelen határozatban megjelölt célra és feltételekkel, kizárólag a vonatkozó jogszabályi rendelkezések betartásával vehető igénybe!**

Jelen határozat szerinti használati jogosultság annak lejárta előtt megszűnik, ha a területre a Fővárosi Önkormányzatnak üzemzavar elhárítása miatt, illetve fontos közérdekből szüksége van, valamint az Fkr. 20. § (1) bekezdésében meghatározott egyéb esetekben. Ebben az esetben jelen hozzájárulás megszűnése miatt Használó a Fővárosi Önkormányzattal szemben semmiféle kártérítési igényt nem érvényesíthet, viszont az általa előre kifizetett közterület-használati díj hátralévő hányadát a Fővárosi Önkormányzat visszatéríti.

Amennyiben Használó jelen határozatban foglaltakat nem tartja be, illetve, ha a Használó vagy a közterület-használatban közreműködő bármely - a Használóval közvetlen vagy közvetett módon jogviszonyban álló harmadik fél - szervezet a jelen hozzájárulás megadását követően beállott körülmény folytán már nem minősül átlátható szervezetnek, a közterület-használati hozzájárulást tartalmazó határozat hatályát veszíti.

**Használatba adó a kérelemben foglaltakhoz 2022. szeptember 15. napjától járul hozzá.**

**Használó köteles a határozat véglegessé válásától számított 5 napon belül megküldeni Használatba adó részére a BKM Főkert Zrt.-vel közösen végzett állapotfelmérésről felvett jegyzőkönyvet.**

**Jelen hozzájárulás kizárólag a jogerős építésügyi hatósági engedélyben foglalt munkálatok miatt szükségessé vált közterület-használatra jogosít. Az építető neve: DNE'98 Kft.**

**Az építési munkával kapcsolatos létesítmények közterület-használatára csak az építési munka végzésének tartamára szól.**

Használó jelen határozat eredeti példányát, illetve annak hiteles másolatát köteles a helyszínen magánál tartani és az ellenőrzésre jogosult személyek felhívására bemutatni.

**Használó köteles a Budapest Közút Zrt. Forgalomtechnikai Igazgatóság 2022. január 11. napján kelt, BPK/884-2/2022 iktatószámú, továbbá a 2020. augusztus 05. napján kelt, 46/4189-4/2020 iktatószámú forgalomtechnikai hozzájárulásában foglaltakat maradéktalanul betartani és betartani. Jelen határozat csak a közút kezelőjének hozzájárulásában foglalt előírások megvalósítása esetén érvényes.**

**A közterület-használat megszűnésekor vagy szünetelésekor a Használó által használt közterület kizárólag a Budapest Közút Zrt. képviselőjének személyes jelenlétében bocsátható vissza a Fővárosi Önkormányzat birtokába. Ez alkalommal újra átadás-átvételi jegyzőkönyvet kell felvenni, amelynek tartalmaznia kell a használat során keletkezett meghibásodások felsorolását, és azok helyreállítására vonatkozóan Használó kötelezettségeit. A javítás, helyreállítás valamennyi költségét Használó viseli.**

**Használó köteles a Budapest Főváros Főpolgármesteri Hivatal Várostervezési Főosztály FPH059/915-2/2022. iktatószámú zöldfelület-gazdálkodási kezelői szakvéleményben foglaltakat maradéktalanul betartani.**

**Használó köteles a használat után ismételten a BKM Nzrt. FŐKERT Kertészeti Divízióval közösen végzett állapotfelmérésen megállapítani az okozott kárt, a helyreállítására vonatkozóan Használó kötelezettségeit, és az átadás-átvételtől jegyzőkönyvet felvenni. A javítás, helyreállítás valamennyi költségét Használó viseli, a helyreállítást a kérelmező költségére a Zrt-nél javasolt megrendelni.**

Használó a közterületen e határozat keretében márkareklámot, hirdető-berendezést, reklámhordozót nem helyezhet el, továbbá ezeket a területeket ilyen célra másnak nem engedheti át.

Használó köteles a használat céljára engedélyezett területet és annak környezetét folyamatosan tisztán, balesetmentesen, rendezett állapotban tartani, az állagmegóvási és karbantartási munkákat elvégezni. Használó köteles az elhelyezett építményét, épületét, berendezését, eszközét folyamatosan tisztán és karbantartani, esetleges rongálódásokat, szennyezéseket (pl. graffitit) eltávolítani.

Amennyiben a közterület-használata települési szilárd hulladék képződésével jár, akkor Használó a települési szilárd hulladékkal kapcsolatos közszolgáltatást igénybe fogja venni. Használó köteles a tűzcsapok megközelíthetőségét biztosítani.

Használó tevékenysége gyakorlása során köteles a környezetvédelmi, zajvédelmi, közegészségügyi, valamint munka- és balesetvédelmi előírásokat betartani.

Az Fkr. 21. §-a alapján a Fővárosi Önkormányzat fontos közérdekből a közterület használatának szünetelését rendelheti el, amely esetben a közterület-használat szünetelésének idejére a már befizetett közterület-használati díj időarányos része visszafizetésre kerül Használó részére. A Fővárosi Önkormányzat vagy 100%-os tulajdonában álló gazdasági társasága vagy intézménye vagy költségvetési szerve által szervezett rendezvények megtartása fontos közérdek, ezért a közterület használatát a Használó köteles szüneteltetni arra az időszakra. Erről legkevesebb öt nappal a szünetelés bekövetkezése előtt a Fővárosi Önkormányzat tájékoztatja a Használót.

Használó jogosult írásban bejelenteni a Fővárosi Önkormányzatnak, hogy a közterület használatával - érdekkörében felmerült méltányolható okból - felhagy.

Az Fkr. 20. §-ában meghatározott esetekben a közterület-használati hozzájárulás megszűnik.

Az Fkr. 22. § (1) bekezdésében foglaltak értelmében, amennyiben a közterület-használat megszűnik vagy szünetel, Használó köteles a közterület eredeti állapotát – beleértve annak tisztaságát is – kártalanítási igény nélkül haladéktalanul helyreállítani.

Használó köteles a Fővárosi Önkormányzat felé jelen határozatban szereplő bármely adatában (pl. levelezési cím) történő változás 15 napon belüli írásbeli bejelentésére.

\*\*\*\*\*

A döntés ellen a közléstől számított 15 napon belül Budapest Főváros Önkormányzata Közgyűléséhez címzett, de a Fővárosi Közgyűlés Tulajdonosi Bizottságának benyújtandó fellebbezést lehet előterjeszteni.

Az illetékbélyeggel ellátott fellebbezést személyesen Budapest Főváros Főpolgármesteri Hivatal Ügyfélszolgálati Irodájánál (Budapest 1052, Bárczy I. utca 1-3.), postai úton a 1840 Budapest postacímre (Főpolgármesteri Hivatal Vagyongazdálkodási Főosztály) vagy elektronikus úton az illeték Fővárosi Önkormányzat 11784009-15490012-11590000 számú Közterületi eljárási illeték számlájára történő megfizetését igazoló bizonylattal az [ugyfelszolgalat@budapest.hu](mailto:ugyfelszolgalat@budapest.hu) címre kell benyújtani.

A fellebbezés illetéke a fellebbezéssel érintett vagy vitatott összeg minden megkezdett 10 000 forintja után 400 forint, de legalább 5000 forint, legfeljebb 500 000 forint. Ha a fellebbezés tárgyának értéke pénzben nem állapítható meg, a fellebbezés illetéke 5000 forint.

Fellebbezni csak a megtámadott döntésre vonatkozóan, tartalmilag azzal közvetlenül összefüggő okból, illetve csak a döntésből közvetlenül adódó jog- vagy érdeksérelemre hivatkozva lehet.

A fellebbezést indokolni kell. A fellebbezésben csak olyan új tényre lehet hivatkozni, amelyről az elsőfokú eljárásban az ügyfélnek nem volt tudomása, vagy arra önhibáján kívül eső ok miatt nem hivatkozott.

A fellebbezésre jogosult a fellebbezési határidőn belül a fellebbezési jogáról lemondhat. A fellebbezési jogról történő lemondás nem vonható vissza, arra egyebekben a kérelemre vonatkozó szabályok az irányadóak.

A fellebbezés elbírálása a Fővárosi Közgyűlés hatáskörébe tartozik. A fellebbezésnek a határozat véglegessé válására és végrehajtására halasztó hatálya van. A hatóság döntésének véglegessége a döntés közlésével áll be. Ha az adott ügytípusban törvény megengedi a fellebbezést, a hatóság döntése véglegessé válik, ha

- ellene nem fellebbeztek, és a fellebbezési határidő letelt,
- a fellebbezésről lemondtak vagy a fellebbezést visszavonták, vagy
- a másodfokú hatóság az elsőfokú hatóság döntését helybenhagyta, a másodfokú döntés közlésével.

Jelen közigazgatási hatósági eljárás az illetékekről szóló 1990. évi XCIII. törvény 28. § (1) bekezdése alapján illetékmentes.

## INDOKOLÁS

Használó 2022. június 22. napján a Budapest VIII. kerület, Baross u. 106. sz. előtti közterületen építési terület használata céljából 127 m<sup>2</sup>-en a 2022. július 01. napjától – 2022. szeptember 30. napjáig terjedő időszakra közterület-használati hozzájárulás kiadását kérte. Tekintettel arra, hogy a közterület kérelemben megjelölt használatának akadálya nincs, a Tulajdonosi Bizottság a rendelkező részben foglaltak szerint határozott.

A közterületek rendeltetésétől eltérő használatának szabályait Budapest Főváros Önkormányzata Közgyűlésének 3/2013. (III.8.) önkormányzati rendelete a Fővárosi Önkormányzat tulajdonában álló közterületek használatáról (a továbbiakban: Fkr.) szabályozza.

Tekintettel arra, hogy az eljárásra irányadó ügyintézési határidő 60 nap volt, a hatóság teljes eljárás keretében hozta meg döntését.

Az Fkr. 5. § (2) bekezdés 9. pontja alapján közterület-használati hozzájárulás szükséges építési munkával kapcsolatos létesítmények (pl.: építési állványzat, munkaterület körülhatárolása, irodakonténer, konténer és tartozékai stb.), valamint építmények és törmelékek elhelyezéséhez, fennmaradásához, tárolásához.

1. Az Fkr. által előírt mellékleteket kérelmező 2022. július 05. napjáig a hiánypótlási felhívásban foglaltaknak megfelelően csatolta, a kérelem formai és egyéb tartalmi szempontból megfelelt az Fkr.-ben írt követelményeknek, a kérelem hiánytalan. A rendelkezésre álló adatok, dokumentumok, nyilatkozatok alapján a tényállás tisztázott.

2. Az Fkr. 27. § (1) bekezdés szerint *„jogellenesen használja a közterületet az, aki a rendelet előírásait megszegve közterület-használati hozzájárulás nélkül, vagy a meglévő közterület-használati hozzájárulásától eltérő módon (így különösen a hozzájárulásban rögzített céltól vagy tevékenységtől eltérő más tevékenység kifejtésére, vagy a hozzájárulásban meghatározott mértéket meghaladó területen) használja a közterületet.”*

Az Fkr. 5. § (1a) bekezdés és 27. § (1) bekezdés szerint a közterületet csak közterület-használati hozzájárulás alapján lehet használni, hozzájárulás visszamenőleges hatállyal nem adható, mivel a megvalósult, hozzájárulás nélküli használat jogellenes használatnak minősül, amire az Fkr. jogellenes közterület-használatra megállapított szabályait kell alkalmazni.

Az Fkr. 27. § (1a) bekezdés szerint a jogellenes közterület-használó köteles a jogellenes közterület-használatának céljára, időtartamára, helyére, módjára és mértékére tekintettel a 23. § (1) és (3) bekezdése szerint megállapított közterület-használati díjat megfizetni. A megvalósult használatra tekintettel a hatóság a 27. § (1a) bekezdése alapján a közterület-használati díj 100 %-ának megfizetésére kötelezi a kérelmezőt.

Fentiekre tekintettel, továbbá ügyfél 2022. június 21. napján kelt nyilatkozatára, miszerint folyamatosan használja a közterületet, a hatóság a 2022. július 01. – 2022. szeptember 14. közötti időszak tekintetében a jogellenes közterület-használatot megállapítja és erre vonatkozó közterület-használati díjfizetési kötelezettségről dönt.

3. A fizetendő közterület-használati díjat a döntésre jogosult egyedi döntéssel állapítja meg az Fkr. 2. mellékletében meghatározott közterület-használati díjtételek alapján a 23. § (6)-(9) bekezdésében, valamint a 24. §-ban foglaltak szerint. A 25. § (5) bekezdés alapján a közterület-használati díjak évi, havi napi vagy idénydíjak.

A közterület-használat időtartama alatt a mindenkor hatályos díjakat kell megfizetni. A díj mértékének megállapítása az Fkr. 2. számú mellékletének 2. pontja („Állvány, építőanyag és törmelék tárolása, elkerített munkaterület, daruzás, betonpumpa”) alapján történt.

A hatóság az általános közigazgatási rendtartásról szóló 2016. évi CL. törvény (továbbiakban: Ákr.) 89. §-ban foglalt közzététel kötelezettségét közzététel útján teljesíti.

Határozatát a hivatkozott jogszabályhelyek alapján hozta meg.

Döntése az Ákr. a 80. § (1) bekezdésén és a 81. § (1) bekezdésén alapul.

A jogorvoslat lehetőségét az Ákr. 114. § és 116. § alapján biztosította.

A jogellenes közterület-használat jogkövetkezményeiről az Fkr. 27. § (1) bekezdésén és 27/A. § alapján adott tájékoztatást.

Az eljárási költség viseléséről az Ákr. 81. § (1) bekezdése alapján adott tájékoztatást.

\*\*\*\*\*

### **Tájékoztatás**

A hatóság tájékoztatja, hogy Budapest Főváros Önkormányzata Közgyűlésének 3/2013. (III.8.) önkormányzati rendelete a Fővárosi Önkormányzat tulajdonában álló közterületek használatáról (a továbbiakban: Fkr.) 27. § (1) bekezdés szerint jogellenesen használja a közterületet az, aki a rendelet előírásait megszegve közterület-használati hozzájárulás nélkül, vagy a meglévő közterület-használati hozzájárulásától eltérő módon (így különösen a hozzájárulásban rögzített céltól vagy tevékenységtől eltérő más tevékenység kifejtésére, vagy a hozzájárulásban meghatározott mértéket meghaladó területen) használja a közterületet. A jogellenes közterület-használó a közterület-használat ellenőrzésére jogosult szerv vagy személy felszólítására köteles a használatot haladéktalanul megszüntetni és a közterület eredeti állapotát saját költségén, bármiféle kártérítési, kártalanítási vagy egyéb igény nélkül azonnal helyreállítani.

Az Fkr. 27/A. § (1) bekezdés alapján aki a rendeletben előírt kötelezettségeket elmulasztva a közterületet közterület-használati hozzájárulás nélkül, vagy meglévő közterület-használati hozzájárulásától eltérő módon használja, közigazgatási szabályszegést követ el és vele szemben - ha cselekménye egyébként más jogszabályban meghatározott jogsértést nem valósít meg - közigazgatási bírság szabható ki a (2)-(6) bekezdésben foglaltak szerint. A (2) bekezdés alapján a kiszabható közigazgatási bírság mértéke természetes személyek esetén legfeljebb kétszázezer forint, jogi személyek és jogi személyiséggel nem rendelkező szervezetek esetében pedig legfeljebb kétmillió forint lehet.

Jelen határozatban foglalt hozzájárulás kizárólagosan Használó részére szól. Használónak lehetősége van a közterület-használatához közreműködőket igénybe venni, de a közterület-használat joga tovább nem ruházható, az más személy részére nem engedhető át a Fővárosi Önkormányzat hozzájárulása nélkül még bérleti, üzemeltetési formában sem.

A jelen határozatban foglalt hozzájárulás nem mentesít a tevékenységre vonatkozó egyéb, más jogszabályok által előírt egyéb kötelezettségek betartása alól!

A közterület-használat során Használó köteles az Fkr. előírásainak megfelelően eljárni.

Közút vagy zöldfelület használatával járó közterület-használat esetén a Használó az átadás-átvételnél köteles felelősen eljárni, annak során Használó nevében csak teljes körűen nyilatkozattétel és kötelezettségvállalás jogával rendelkező személy járhat el. Az átadás-átvétel eljárásán közterület-felügyelő is részt vehet.

Közút használatával járó, rendeltetéstől eltérő tervezett közterület-használat esetén a Budapest Közút Zrt. TKM digitális adatbázis rendszer elérése koordinációs ügyekben a [tkm.budapest@bkk-kozut.hu](mailto:tkm.budapest@bkk-kozut.hu) e-mail címen vagy 30/677-9676 mobilon lehetséges.

A közterület használatára vonatkozó hozzájárulás megszűnése következményeként a közterület-használatot a hozzájárulás visszavonásának közlését követően Használónak haladéktalanul meg kell szüntetnie. Amennyiben ennek Használó nem tenne eleget, akkor a Fővárosi Önkormányzat a követelését soron kívül fogja végrehajtani.

Amennyiben Használó a közterületet a határozat lejártá után is tovább kívánja használni, a lejárat előtt megfelelő időben újra kérelmet kell benyújtania. A kérelem benyújtása önmagában a közterület használatára nem jogosít!

A közterület-használattal járó járulékos költségek (energiadíj, vízdíj, stb.) viselése, illetve megfizetése a Használó kötelezettsége.

Jelen határozat hiteles másolatának tekinthető a közjegyző által, vagy a Vagyongazdálkodási Főosztály főosztályvezetője, vagy a Közterület-használati Osztály osztályvezetője által aláírt és lebélyegzett hitelesített másolati példány.

2022. május 25-én hatályba lépett 180/2022. (V. 24.) kormányrendelet (továbbiakban: Rendelet) 1. § szerint a Kormány Magyarország egész területére veszélyhelyzetet hirdetett ki. A Rendelet 4. §-a értelmében a veszélyhelyzet ideje alatt a katasztrófavédelemről és a hozzá kapcsolódó egyes törvények módosításáról szóló 2011. évi CXXVIII. törvény 46. § (4) bekezdésétől eltérően a települési önkormányzat képviselő-testülete, a fővárosi, megyei közgyűlés, illetve ezek bizottsága feladat- és hatáskörét maga gyakorolja.

Hatásköröm a Fővárosi Önkormányzat Szervezeti és Működési Szabályzatáról szóló 1/2020. (II. 5.) Főv. Kgy. rendelet 1. melléklet 1.2. pontján, illetékességem az Ákr. 16. § (1) bekezdés b) pontjának rendelkezéseire alapul.

A hatáskör gyakorlója a Tulajdonosi Bizottság, Budapest Főváros Önkormányzata Főpolgármesterének a főpolgármester hatáskörébe tartozó egyes ügyekben a kiadmányozás rendjéről szóló 27/2020. (XI. 5.) utasításának 4. § (3) bekezdés b) pontja alapján kiadmányozza Kerpel-Fronius Gábor főpolgármester-helyettes.

*Kelt: Budapesten, a minősített elektronikus aláírásba foglalt időbélyegző szerinti időpontban.*

**A főpolgármester hatáskörében eljárva:**

P.H.



Kerpel-Fronius Gábor  
főpolgármester-helyettes

Határozatot kapják:

1. Ügyfél
2. FPH Pénzügyi, Számviteli, és Vagyon-nyilvántartási Főosztály, Számlázási és Adóbevallási Osztály, helyben
3. Fővárosi Önkormányzat Rendészeti Igazgatóság
4. illetékes kerületi önkormányzat
5. BKM BUDAPESTI KÖZMŰVEK Nonprofit Zrt. FŐKERT Kertészeti Divízió (általa kezelt terület esetén személyes adatok nélkül)
6. Budapest Közút Zrt.
7. FPH Irattár, helyben

Melléklet:

8. Helyszínrajz
9. Forgalmotechnikai hozzájárulás
10. Zöldfelület-gazdálkodási kezelői szakvélemény



címezett:

cím:

e-mail:

nyilv. szám: 22US0168

iktatószám: BPK/884-2/2022

tárgy: 8. kerület Baross utca 106., közterület-foglalás

ügyintéző:

## Forgalomtechnikai kezelői hozzájárulás meghosszabbítás

Társaságunkhoz érkezett, „8. kerület Baross utca 106., közterület-foglalás” tárgyú, KM-143/2019 tervszámú kiviteli tervdokumentációra forgalomtechnikai kezelői hozzájárulásunkat az alábbi feltételekkel adjuk meg:

A 2020. augusztus 5-én, 46/4189-4/2020 iktatószámon kiadott forgalomtechnikai kezelői hozzájárulásunkat az eredeti feltételekkel meghosszabbítjuk.

Forgalomtechnikai kezelői hozzájárulásunk meghosszabbítása jelen levelünk kiadásától számított 6 hónapig, vagy az ebben a 6 hónapban kérelmezett érvényes munkakezdési engedélyben meghatározott időszak végéig érvényes. A hozzájárulásunkban megállapított feltételekkel szemben kérelemmel Budapest Főváros Kormányhivatala Fővárosi Közlekedésfelügyeleti Főosztály Útügyi Osztályhoz lehet fordulni.

Forgalomtechnikai kezelői hozzájárulásunkat a Magyarország helyi önkormányzatairól szóló 2011. évi CLXXXIX. törvény 23. § (4) bekezdés 1. pontja, a közúti közlekedésről szóló 1988. évi I. törvény 33. és 34. §-ai, az utak forgalomszabályozásáról és a közúti jelzések elhelyezéséről szóló 20/1984. (XII.21.) KM rendelet 2. §-a, valamint a fővárosi helyi közutak kezelésének és üzemeltetésének szakmai szabályairól, továbbá az útépitések, a közterületet érintő közmű-, vasút- és egyéb építések és az útburkolatbontások szabályozásáról szóló 34/2008. (VII. 15.) Főv. Kgy. rendelet alapján, mint operatív kezelői feladatokat ellátó szervezetadtuk ki.

**Forgalomtechnikai kezelői hozzájárulásunk elektronikusan hitelesített. További információk az aláírásképből szereplő QR-kódon, vagy a <https://www.budapestkozut.hu/-/tajekoztato-az-elektronikus-ugyintezes-bevezeteserol> linken elérhetők.**

Budapest, 2022. január 11.



címzett:

cím:

e-mail:

nyilv. szám: 21US6151

iktatószám: BPK/9418-4/2021

tárgy: 8. kerület Baross utca 106., közterület-foglalás

ügyintéző:

## Forgalomtechnikai kezelői hozzájárulás meghosszabbítás

Társaságunkhoz érkezett, „8. kerület Baross utca 106., közterület-foglalás” tárgyú, KM-143/2019 tervszámú kiviteli tervdokumentációra forgalomtechnikai kezelői hozzájárulásunkat az alábbi feltételekkel adjuk meg:

A 2020. augusztus 5-én, 46/4189-4/2020 iktatószámon kiadott forgalomtechnikai kezelői hozzájárulásunkat az eredeti feltételekkel meghosszabbítjuk.

Forgalomtechnikai kezelői hozzájárulásunk meghosszabbítása jelen levelünk kiadásától számított 6 hónapig, vagy az ebben a 6 hónapban kérelmezett érvényes munkakezdési engedélyben meghatározott időszak végéig érvényes. A hozzájárulásunkban megállapított feltételekkel szemben kérelemmel Budapest Főváros Kormányhivatala Fővárosi Közlekedésfelügyeleti Főosztály Útügyi Osztályhoz lehet fordulni.

Forgalomtechnikai kezelői hozzájárulásunkat a Magyarország helyi önkormányzatairól szóló 2011. évi CLXXXIX. törvény 23. § (4) bekezdés 1. pontja, a közúti közlekedésről szóló 1988. évi I. törvény 33. és 34. §-ai, az utak forgalomszabályozásáról és a közúti jelzések elhelyezéséről szóló 20/1984. (XII.21.) KM rendelet 2. §-a, valamint a fővárosi helyi közutak kezelésének és üzemeltetésének szakmai szabályairól, továbbá az útépitések, a közterületet érintő közmű-, vasút- és egyéb építések és az útburkolatbontások szabályozásáról szóló 34/2008. (VII. 15.) Főv. Kgy. rendelet alapján, mint operatív kezelői feladatokat ellátó szervezet adtuk ki.

**Forgalomtechnikai kezelői hozzájárulásunk elektronikusan hitelesített. További információk az aláírásképből szereplő QR-kódon, vagy a <https://www.budapestkozut.hu/-/tajekoztato-az-elektronikus-ugyintezes-bevezeteserol> linken elérhetők.**

Budapest, 2021. augusztus 9.





címezett:

cím:

e-mail:

nyilv. szám: 21US2068

iktató szám: BPK/9418-2/2021

tárgy: 8. kerület Baross utca 106., közterület foglалás, hosszabbítás

ügyintéző:

## Forgalomtechnikai kezelői hozzájárulás meghosszabbítás

Társaságunkhoz érkezett, „8. kerület Baross utca 106., közterület foglалás, hosszabbítás” tárgyú, KM-143/19 tervszámú kiviteli tervdokumentációra forgalomtechnikai kezelői hozzájárulásunkat az alábbi feltételekkel adjuk meg:

A 2020. augusztus 5-én, 46/4189-4/2020 iktatószámon kiadott forgalomtechnikai kezelői hozzájárulásunkat az eredeti feltételekkel meghosszabbítjuk.

Forgalomtechnikai kezelői hozzájárulásunk meghosszabbítása jelen levelünk kiadásától számított 6 hónapig, vagy az ebben a 6 hónapban kérelmezett érvényes munkakezdési engedélyben meghatározott időszak végéig érvényes. A hozzájárulásunkban megállapított feltételekkel szemben kérelemmel Budapest Főváros Kormányhivatala Fővárosi Közlekedésselügyeleti Főosztály Útügyi Osztályhoz lehet fordulni.

Forgalomtechnikai kezelői hozzájárulásunkat a Magyarország helyi önkormányzatairól szóló 2011. évi CLXXXIX. törvény 23. § (4) bekezdés 1. pontja, a közúti közlekedésről szóló 1988. évi I. törvény 33. és 34. §-ai, az utak forgalomszabályozásáról és a közúti jelzések elhelyezéséről szóló 20/1984. (XII.21.) KM rendelet 2. §-a, valamint a fővárosi helyi közutak kezelésének és üzemeltetésének szakmai szabályairól, továbbá az útépitések, a közterületet érintő közmű-, vasút- és egyéb építések és az útburkolatbontások szabályozásáról szóló 34/2008. (VII. 15.) Főv. Kgy. rendelet alapján, mint operatív kezelői feladatokat ellátó szervezet adtuk ki.

**Forgalomtechnikai kezelői hozzájárulásunk elektronikusan hitelesített. További információk az aláírásképből szereplő QR-kódon, vagy a <https://www.budapestkozut.hu/-/tajekoztato-az-elektronikus-ugyintezes-bevezeteserol> linken elérhetők.**

Budapest, 2021. március 24.



címzett:	—	nyilv. szám:	20US8031
cím:		iktató szám:	46/4189-6/2020
e-mail:	k	tárgy:	8. kerület Baross utca 106., Közterület foglалás
		ügyintéző:	

## Forgalomtechnikai kezelői hozzájárulás meghosszabbítás

Társaságunkhoz érkezett, „8. kerület Baross utca 106., Közterület foglалás” tárgyú, KM-143/19 tervszámú kiviteli tervdokumentációra forgalomtechnikai kezelői hozzájárulásunkat az alábbi feltételekkel adjuk meg:

A 2020. augusztus 5-én, 46/4189-4/2020 iktatószámon kiadott forgalomtechnikai kezelői hozzájárulásunkat az eredeti feltételekkel meghosszabbítjuk.

Forgalomtechnikai kezelői hozzájárulásunk meghosszabbítása jelen levelünk kiadásától számított 6 hónapig, vagy az ebben a 6 hónapban kérelmezett érvényes munkakezdési engedélyben meghatározott időszak végéig érvényes. A hozzájárulásunkban megállapított feltételekkel szemben kérelemmel Budapest Főváros Kormányhivatala Fővárosi Közlekedésfelügyeleti Főosztály Ütügyi Osztályhoz lehet fordulni. Forgalomtechnikai kezelői hozzájárulásunkat a Magyarország helyi önkormányzatairól szóló 2011. évi CLXXXIX. törvény 23. § (4) bekezdés 1. pontja, a közúti közlekedésről szóló 1988. évi I. törvény 33. és 34. §-ai, az utak forgalomszabályozásáról és a közúti jelzések elhelyezéséről szóló 20/1984. (XII.21.) KM rendelet 2. §-a, valamint a fővárosi helyi közutak kezelésének és üzemeltetésének szakmai szabályairól, továbbá az útépitések, a közterületet érintő közmű-, vasút- és egyéb építések és az útburkolatbontások szabályozásáról szóló 34/2008. (VII. 15.) Főv. Kgy. rendelet alapján, mint operatív kezelői feladatokat ellátó szervezet adtuk ki.

**Forgalomtechnikai kezelői hozzájárulásunk elektronikusan hitelesített. További információk az aláírásképbén szereplő QR-kódon, vagy a <https://www.budapestkozut.hu/-/tajekoztato-az-elektronikus-ugyintezes-bevezeteserol> linken elérhetők.**

Budapest, 2020. október 29.



címzett:	nyilv. szám: 20US5749
cím:	iktató szám: 46/4189-4/2020
	tárgy: 8. kerület Baross utca 106., Közterület foglалás
	ügyintéző:

## Forgalomtechnikai kezelői hozzájárulás

Társaságunkhoz érkezett, „8. kerület Baross utca 106., Közterület foglалás” tárgyú, KM-143/19 tervszámú kiviteli tervdokumentációra forgalomtechnikai kezelői hozzájárulásunkat az alábbi feltételekkel adjuk meg:

- Hozzájárulásunk az F-01 számú helyszínrajzra vonatkozik.
- A forgalomtechnikai eszközöknek meg kell felelniük a vonatkozó, hatályos Útügyi Műszaki Előírásoknak, elhelyezésükkor tekintettel kell lenni a vonatkozó jogszabályban rögzített előírásokra, különösen a magassági elhelyezésre vonatkozó kritériumokra.
- A forgalom korlátozását, valamint az ütemváltásokat megelőzően 72 órával előbb értesíteni kell a BKK INFO-t a [bkk.info@bkk.hu](mailto:bkk.info@bkk.hu) e-mail címen, vagy a +36 1 266 9003 telefonszámon.
- Az ideiglenes „Megállni tilos” jelzőtáblákat hatályba lépésük előtt legfeljebb 72 órával, de legkésőbb 48 órával korábban ki kell helyezni, és kiegészítő táblán fel kell tüntetni a hatályának pontos kezdeti- és végidőpontját.
- A jelzőtábla módosítások, valamint a munkaterület elkorlátozása egyidőben végzendő el.
- Az ideiglenes forgalmi rend kialakítása után a munka azonnal megkezdendő, az ettől való eltérés engedély nélküli munkavégzésnek tekintendő.
- Az ideiglenes jelzőtáblák ép, fényvisszavető fóliás felületűek legyenek, és tiszta állapotban kerüljenek kihelyezésre. A jelzőtáblák egymással fedésbe nem kerülhetnek.
- A kivitelezés során a munkaterületet a gyalogosforgalomtól 1,2-2 m magas, összefüggő, rácsos elrendezésű, cégjelzéssel ellátott, zárt elkorlátozó elemsorral kell lehatárolni, amely 100 km/h szélterhelésnek ellenáll. A forgalmi sávok elkerítése történhet önleterhelő terelőkúppal, vagy egytagú terelőtáblákkal is. Megfelelő éjszakai megvilágítást kell alkalmazni.
- A gyalogosforgalom munkaterülettől elhatárolt szabad mozgását biztosítani kell, akadály esetén min. 1 m széles akadálymentes provizóriummal át kell vezetni. A forgalom alatt álló közútra a gyalogos nem terelhető.
- Az ingatlanok gépjárművel történő megközelítését biztosítani kell.
- Az érintett területen lévő ingatlanok tulajdonosait tájékoztatni kell a munkavégzés várható kezdetéről és annak időtartamáról.
- A munkaterület mellett, forgalmi sávban munkagép, ember nem tartózkodhat, a munkaterületről kikerülő anyag, építési anyag és törmelék nem tárolható.
- A terelés életbe lépését követően, a kezdeti időszak tapasztalatai alapján Társaságunk a forgalmi rendben szükség esetén módosításokat rendelhet el, melyet a kivitelezőnek jóváhagyott forgalomtechnikai terv alapján haladéktalanul - amennyiben időjárás körülmények nem akadályozzák, akkor 24 órán belül - végre kell hajtania.
- A jóváhagyott tervtől eltérni csak Társaságunkkal egyeztetett módon lehet. A tervtől eltérő munkavégzés, vagy feltételeink be nem tartása esetén hozzájárulásunk érvényét veszti. Amennyiben a kezelői hozzájárulással ellátott építés alatti állapottervektől a kivitelezés során eltérés válik

szükségessé, új forgalomkorlátozási állapottervet kell készíteni, amelyre kezelői hozzájárulásunkat meg kell kérni.


- Az ideiglenesen kihelyezett forgalomtechnikai eszközök a kivitelezés befejezése után 24 órán belül eltávolítandók.

Forgalomtechnikai kezelői hozzájárulásunk 6 hónapig, vagy az ebben a 6 hónapban kérelmezett érvényes munkakezdési engedélyben meghatározott időszak végéig érvényes. A hozzájárulásunkban megállapított feltételekkel szemben kérelemmel Budapest Főváros Kormányhivatala Fővárosi Közlekedésfelügyeleti Főosztály Útügyi Osztályhoz lehet fordulni.

Forgalomtechnikai kezelői hozzájárulásunkat a Magyarország helyi önkormányzatairól szóló 2011. évi CLXXXIX. törvény 23. § (4) bekezdés 1. pontja, a közúti közlekedésről szóló 1988. évi I. törvény 33. és 34. §-ai, az utak forgalomszabályozásáról és a közúti jelzések elhelyezéséről szóló 20/1984. (XII.21.) KM rendelet 2. §-a, valamint a fővárosi helyi közutak kezelésének és üzemeltetésének szakmai szabályairól, továbbá az útépitések, a közterületet érintő közmű-, vasút- és egyéb építések és az útburkolatbontások szabályozásáról szóló 34/2008. (VII. 15.) Főv. Kgy. rendelet alapján, mint operatív kezelői feladatokat ellátó szervezet adtuk ki.

**Forgalomtechnikai kezelői hozzájárulásunk elektronikusan hitelesített. További információk az aláírásképpen szereplő QR-kódon, vagy a <https://www.budapestkozut.hu/-/tajekoztato-az-elektronikus-ugyintezes-bevezeteseroi> linken elérhetők.**

Budapest, 2020. augusztus 5.

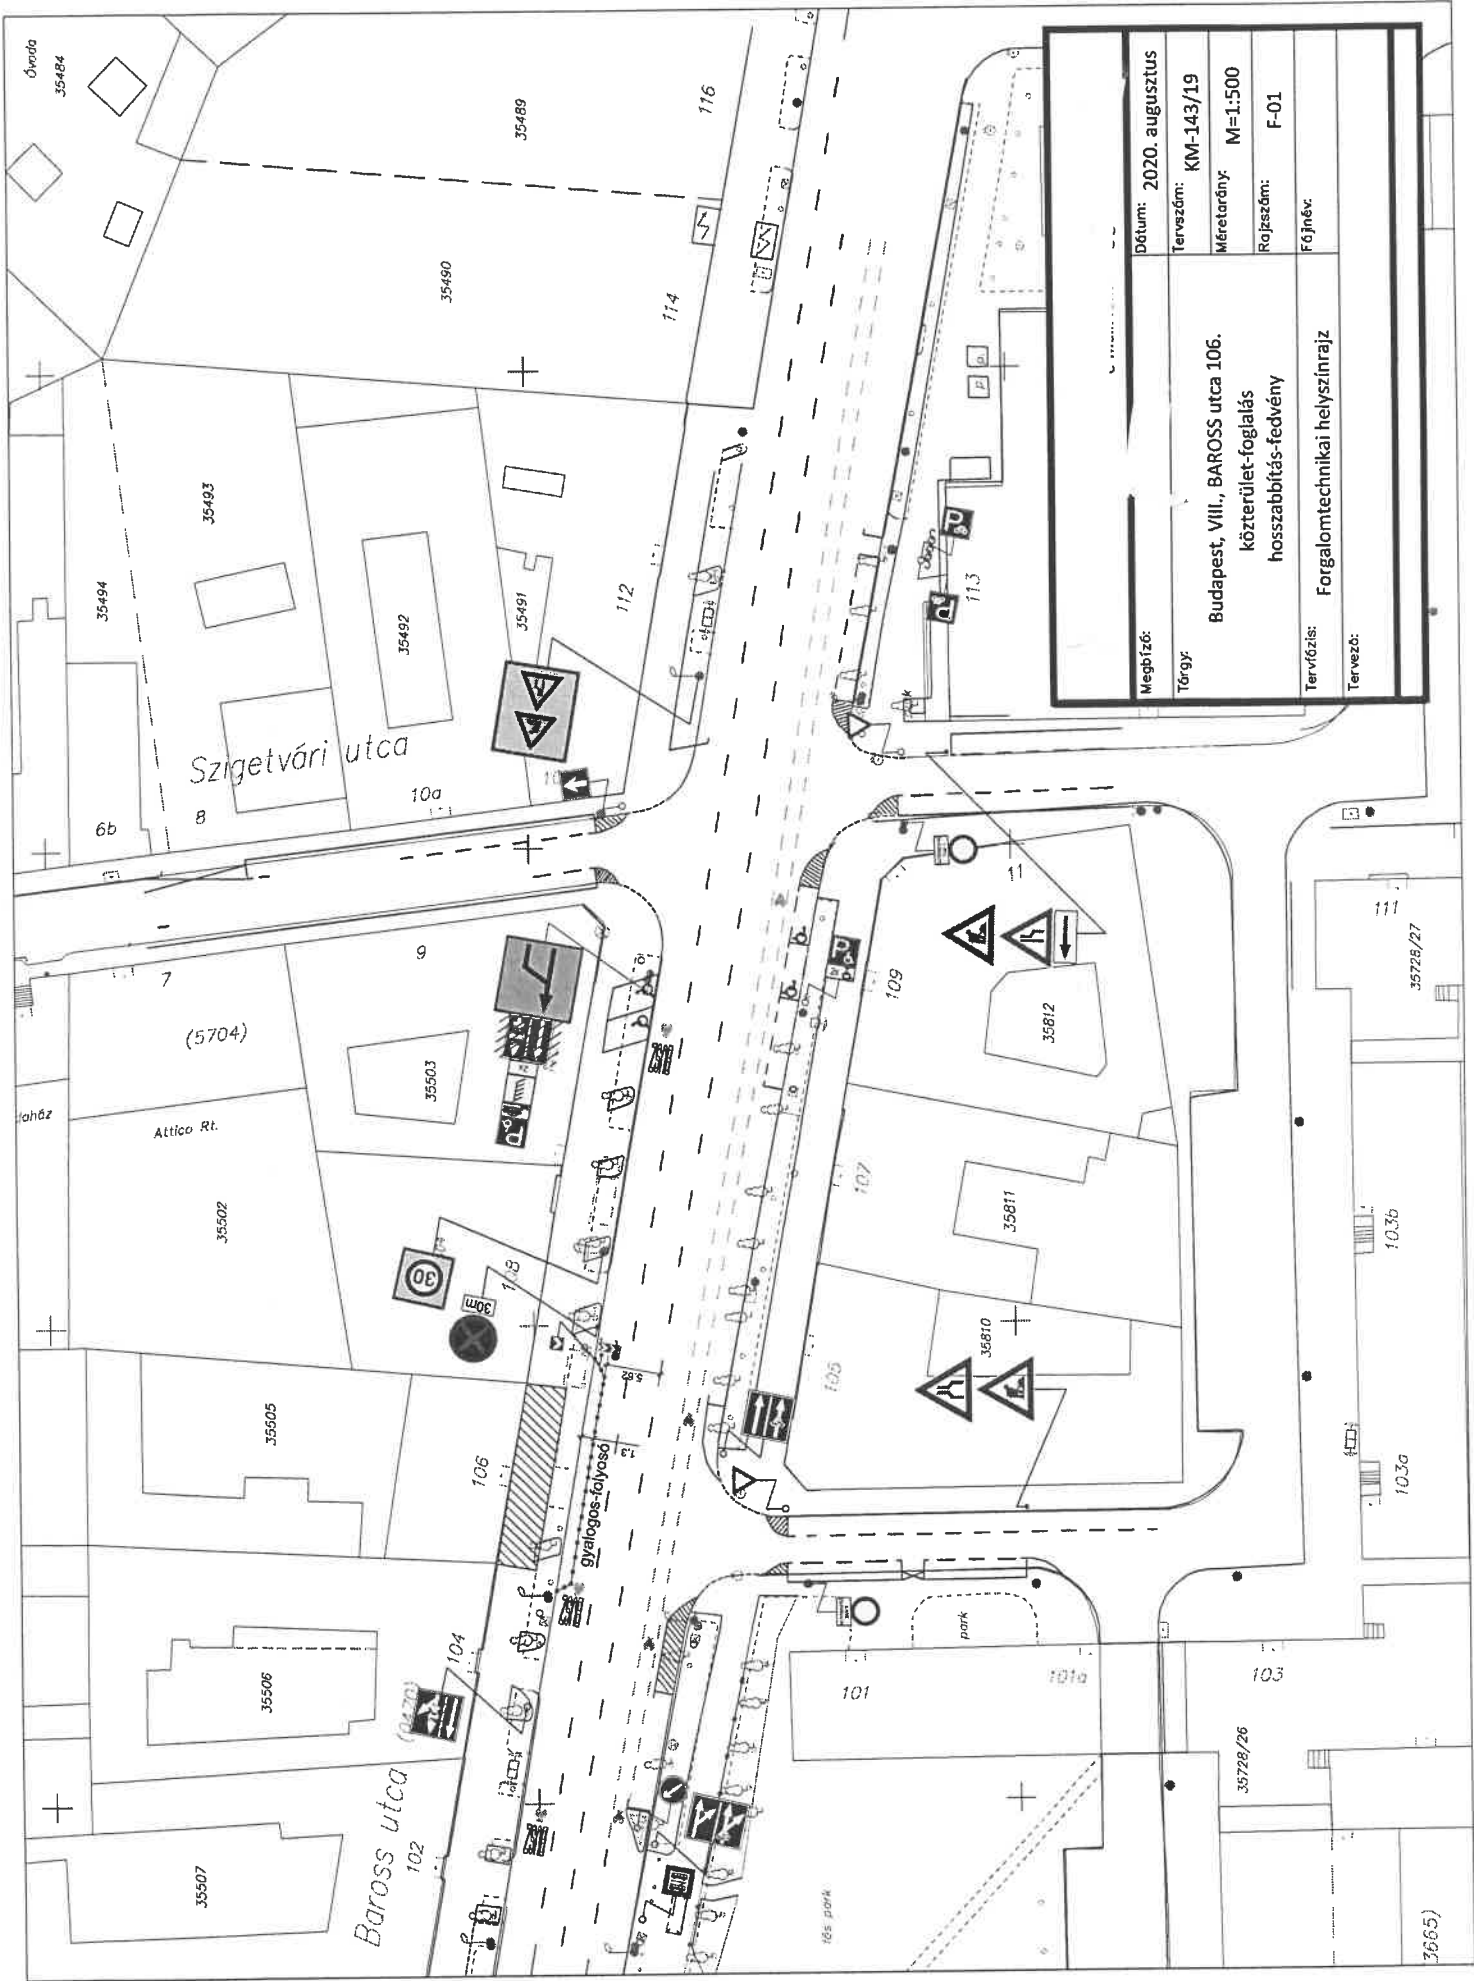

Dátum:	2020. augusztus
Tervező:	KM-143/19
Méretarány:	M=1:500
Rajzszám:	F-01
Főnév:	
Megbízó:	Budapest, VIII., BAROSS utca 106. közterület-foglalás
Tervező:	hosszabbítás-fedvény
Tervező:	Forgalomtechnikai helyszínrajz

# MŰSZAKI LEÍRÁS

a VIII., BAROSS UTCA 106. közterület-foglalásához

A közterület-foglaláshoz szükséges kialakítandó ideiglenes forgalmi rendet a mellékelt forgalomkorlátozási terv tartalmazza.

A vonatkozó terv a közlekedés-biztonság szempontjainak figyelembevételével készült.

**A közterület-foglalásra az építkezés anyagtárolója miatt van szükség. A gyalogosok közlekedését az útpályából elkerített, fizikai elemekkel elhatárolt folyosón keresztül kell biztosítani.**

**A Baross utcában kijelölt autóbusz forgalmi sáv miatt fedvényterv készítése szükséges.**

A vonatkozó rendeleteknek megfelelően a tárgyi munka forgalomtechnikai tervét a Budapest Közút Zrt. Forgalomtechnikai Igazgatóságával, illetve a BKK Zrt. Tömegközlekedési Divíziójával egyeztettem.

A kivitelezés megkezdése előtt két nappal értesíteni kell a BKK INFO-ot a 317-1173-as telefonszámon. Az általános munkavédelmi előírásokon túl a forgalomkorlátozás különleges kitévelt nem igényel.

Ezen terv az érvényes előírásoknak, az 1/1975. (II.5) KPM-BM számú (KRESZ), a 20/1984. (XII.21) KM számú, a 3/2001. (I.31), a 4/2001.(I.31), valamint a 11/2001.(III.13) KöViM rendeletekben foglaltaknak megfelel.

Budapest, 2020. augusztus

.....

.



\*1000135931173\*

Magyar Közút és Közterület Kft.

1136 Budapest, Pannónia utca 11. VII. em.

ügyintéző:

telefon:

email:

ikt. szám: FPH059 /915 - 2 /2022

hiv. szám: [Hivatkozási szám]

tárgy: VIII., Baross utca 106 előtti közterület  
építési, felvonulási terület céljára

Tisztelt

A Főpolgármesteri Hivatalhoz benyújtott Közterület-használati Hozzájárulás kérelemhez kapcsolódó a 2022.04.01 – 2022.06.30. időtartamra vonatkozó, a VIII. kerület Baross utca 106. szám előtti közterületen (35528/2 hrsz.) 127 m<sup>2</sup>, „felvonulási, építési terület” tárgyú zöldfelület-gazdálkodási kezelői szakvéleményemet (továbbiakban: Szakvélemény) az alábbiakban ismertetem:

1. A kitelepülés lebonyolításához zöldfelületet kizárólag a Közterület Használatához kötött Hatósági Szerződésben szereplő területen, az abban megjelölt időpontban, illetve időtartamban lehet igénybe venni.
2. A kitelepülés megkezdése, illetve a kapcsolódó építmények felállítása előtt, valamint az építkezést követően a kérelmezőnek a BKM BUDAPESTI KÖZMŰVEK Nonprofit Zrt. FŐKERT Kertészeti Főigazgatóság (a továbbiakban: BKM Nzrt. FŐKERT Kertészeti Főigazgatóság) munkatársával közösen az érintett zöldfelület (növényzet), valamint tartozékainak (parkfelszerelési tárgyak, burkolatok, szegélykövek, locsolóhálózat, a továbbiakban: tartozékok) előzetes, valamint utólagos állapotfelmérése céljából helyszíni bejárást kell tartania. (kapcsolatfelvétel: BKM Nzrt. FŐKERT Kertészeti Főigazgatóság, Budapest 1073, Dob u. 90., tel.: 322-7032, kertig@fokert.hu). A bejárást a kérelmezőnek kell kezdeményeznie.
3. Az előzetes helyszíni bejárásán meg kell határozni a kitelepülés során a zöldfelületben, illetve tartozékaiban esetlegesen keletkező károk várható mértékét. Az építkezés előkészítése és lebonyolítása során törekedni kell a zöldfelületben keletkező károk minimalizálására. A megrongálódott zöldfelületet és annak tartozékait a kérelmezőnek az építkezés befejezését követően saját költségén, az építkezés megkezdése előtti állapotnak megfelelő módon kell helyreállíttatnia. A helyreállítási munkákat a szakszerűség biztosításának érdekében BKM Nzrt. FŐKERT Kertészeti Főigazgatóság által javasolt módon kell elvégeztetni.
4. A munkaterületen kívül eső meglévő gyepfelületre, parkosított területre gépkocsival vagy más járművel behajtani, beállni tilos.
5. MSZ 12042:2019 számú - Fák védelme építési területeken c. szabvány alkalmazása szükséges az építési területen lévő vagy tervezett fák védelme érdekében.
6. **A munkálatok során a fák lombkoronájában, törzsén és gyökérzetében kárt okozni tilos!**
7. A munkák által érintett területen a munkagépek hatósugarába, illetve a szállítójárművek útvonalába eső, a 2. pont szerinti helyszíni bejárásán kijelölt fák törzsét a munkálatok ideje alatt kalodával kell védeni. A kalodát a törzshöz rögzíteni nem szabad.
8. Fák gallyazásának szándékát a BKM Nzrt. FŐKERT Kertészeti Főigazgatóság és a Budapest Főváros Főpolgármesteri Hivatal Várostervezési Főosztály Tájépítészeti Osztálya felé előzetesen jelezni kell. Fagallyazásra csak előzetes egyeztetés alapján, indokolt esetben kerülhet sor, a munkát a BKM Nzrt. FŐKERT Kertészeti Főigazgatóságtól kell megrendelni.
9. **Munkaárok, építési gödör a fa statikai védőzónájában, de legalább 1 méteres körzetében nem létesíthető. Amennyiben munkaárok a fás szárú növény 6 méteres körzetében létesül, a munkák folyamán a kivitelezőnek saját költségén a BKM Nzrt. FŐKERT Kertészeti**

Főigazgatóságtól szakfelügyeletet kell kérnie! A fatörzstől mért 3 méteres sugarú körön belül eső nyomvonalszakaszon kizárólag kézi munkaerővel végezhető a gyökérszónában lévő föld kitermelése.

10. A nyomvonal favédelmi zónákba eső szakaszain vezetéket csak védőcsőben szabad vezetni. A védőcsövet a feltárt gyökerek elvágása nélkül, azok alá fűzve kell a földbe helyezni.
11. A fák gyökerének felszínre kerülésekor a gyökérzetet óvni kell a kiszáradástól, a gyökerek szabadon nem állhatnak, azokat légáteresztő, nedvességtartó anyaggal takarni kell. A fa gyökérszónája nem állhat pangó vízben.
12. A munkák során 5 cm-nél vastagabb gyökeret elvágni tilos. A 2 és 5 cm közötti vastagságú elvágott gyökerek esetében merőleges, sík metszési felületet kell kialakítani.
13. A fák törzsétől számított 2 méteren belül bármilyen építési anyag felhalmozása tilos!
14. Az építési munkák által érintett területen az átvétel időpontjától a terület visszaadásának időpontjáig a kérelmező a felelős a munkákkal összefüggésben kialakuló balesetveszély elhárításáért és az ennek elmulasztásából fakadó esetleges balesetekért.
15. A Fővárosi Önkormányzat tulajdonában vagy kezelésében lévő zöldfelületekre vonatkozóan szigorúbb szabályozások léptek érvénybe a Szakvélemények esetében. Ezeknek megfelelően bármilyen hirdetés, reklám, dísz- és közvilágítási berendezés, illetve egyéb tárgy fához történő rögzítése szigorúan tilos.
16. Építményeknek köburkolaton történő elhelyezése és szállítása során a burkolaton karcolásokat, abban töréseket előidézni tilos. Az ily módon keletkezett károk helyreállításának költsége a kérelmezőt terheli. Építményeket köburkolathoz rögzíteni tilos.
17. A kitelepülés céljára átvett területen az átvétel időpontjától a terület visszaadásának időpontjáig a kérelmező felelős a kérelemmel összefüggésben kialakuló balesetveszély elhárításáért és az ennek elmulasztásából fakadó esetleges balesetekért.
18. A kiadott kezelői szakvélemény kizárólag Közterület-használati Hozzájárulással együtt érvényes.

Kérem a szakvéleményben foglaltak maradéktalan betartását, ennek elmaradásából eredő károkért a felelősség a Kérelmezőt terheli.

Budapest, 2022.04.07.



Tisztelettel:

*C. Zoltán*

Erő Zoltán

várostervezési főosztályvezető, főépítész

Adatainak védelme fontos számunkra, ezúton szeretnénk Önt tájékoztatni arról, hogy személyes adatait az Európai Parlament és a Tanács a természetes személyeknek a személyes adatok kezelése tekintetében történő védelméről és az ilyen adatok szabad áramlásáról, valamint a 95/46/EK irányelv hatályon kívül helyezéséről szóló 2016/679. rendeletének megfelelően kezeljük. A személyes adatainak kezelésével kapcsolatos tájékoztató megtalálható a <http://einfoszab.budapest.hu/list/adatkezelesi-tajekoztatok> oldalon.


melléletek:

1. melléklet: A FAVÉDELMI ZÓNÁK (forrás: MSZ 12042:2019 számú - Fák védelme építési területeken)
2. melléklet: A 10/2005. (III.8.) Főv. Kgy. rendelet előírásainak összegzése infografikán (forrás: Zöldinfrastruktúra füzetek 4.: Városi fák és közművek kapcsolata – Tervezési útmutató)



↳ felújítási munkák után 5 évig  
tilos a zöldfelületeket bolygítani

⊘ tilos 5 cm-nél vastagabb  
gyökereket eltávolítani

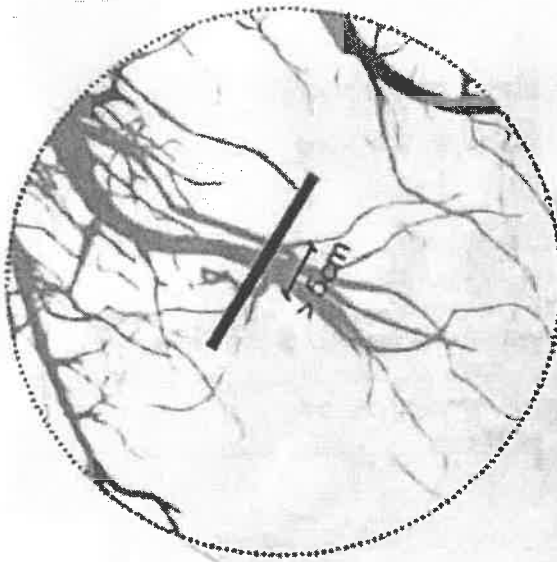


dekontaminálás

⊘ tilos építési anyagokat deponálni

2 m



árokásás a fák környezetében:  
csak kézi munkeszközökkel

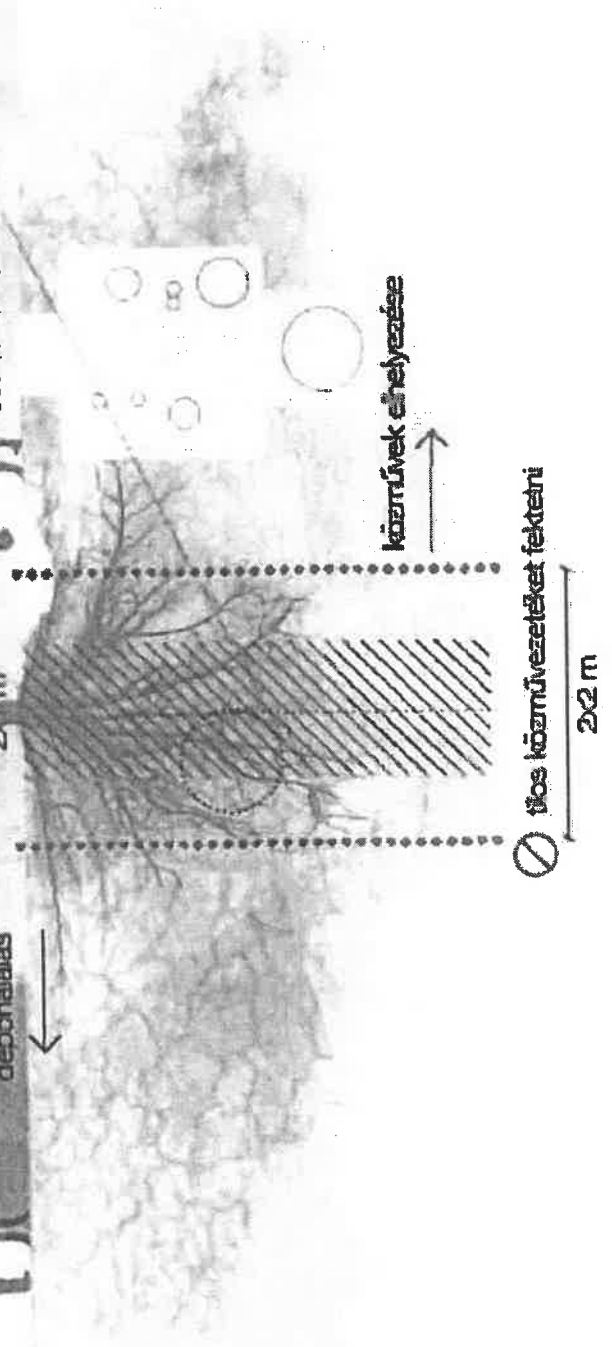


közművek elhelyezése

⊘ tilos közművezetéseket fektetni

2x2 m

# A FAVÉDELMI ZÓNÁK

## A FAVÉDELMI ZÓNÁK TÉRBELI ELHELYEZKEDÉSE

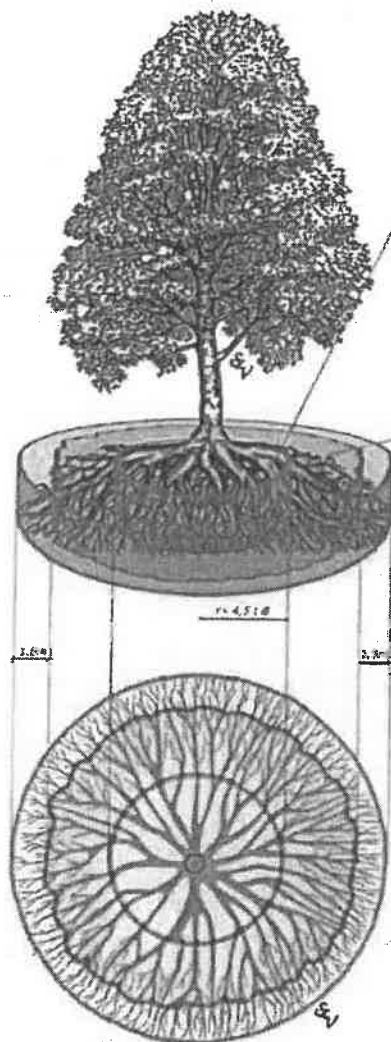

### Statikai biztonsági védőzóna

A fa vastag, tartó-, támasztó gyökérzetének területe. Átmérője fa törzsátmérőjének a kilencszerese (sugara a fa törzsátmérőjének négyszerese a gyökérnyaktól mérve). Itt a gyökérzetben lévő talaj "ellensúlyként" is funkcionál, annak nagymértékű lehordása esetén a fa instabillá válhat, a lehordás arányában a kidőlés kockázata exponenciálisan megnő. A statikai zónában munkálatok végzése tilos, kivételes esetekben csak a részletes előírások betartásával szigorú szakfelügyelet mellett megengedett!


### Csurgó terület

Területe a korona kiterjedésének függőleges vetülete. Itt található a külső támasztó- és szállítógyökérrendszer, valamint a felszívó gyökérzet egyrésze. Területén a munkálatok csak kézi bontással, szakfelügyelet mellett végezhetőek!

### Favédelmi zóna

A favédelmi zóna átmérője a csurgó terület,  $+2 \times 1,5$  m. Ezen a területen belül található a fa felszívógyökérzetének jelentős hányada. A speciális (pl.: oszlopos) habitusú és az idős, sokszor gallyazott fák esetében élettani és statikai okokból ez nem fedl a valóságot, ezért ilyen esetekben a méretét favédelmi végzettséggel rendelkező szakembernek (Minősített favizsgálónak) kell meghatározni. Területén a munkálatok csak szakfelügyelet mellett végezhetőek.

## MUNKAVÉGZÉSI KORLÁTOZÁSOK A FAVÉDELMI ZÓNÁKBAN

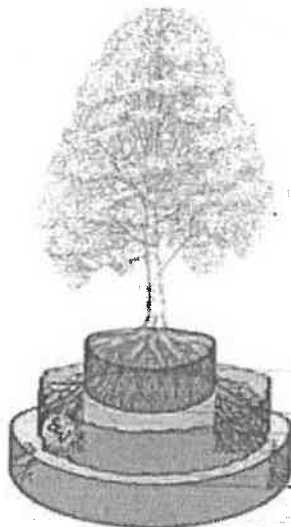

A talaj bolygatása és a gyökérzet megsértése tilos!  
(A fa állóképessége exponenciálisan romlik.)

Talajmunkák csak kézi erővel, szakfelügyelet mellett végezhetőek,  
3 cm-nél vastagabb gyökér elvágasai csak szakember végezheti!

Talajmunkák csak indokolt esetben, szakfelügyelet mellett végezhetőek!