



\*1000226436992\*

**Magyar Építő Zrt.**

10759358-2-44

ügyintéző: Terts Mónika

telefon: +36 1 327-1289

email: terts.monika@budapest.hu

ikt. szám: FPH058 /422 - 20 /2023

hiv. szám: -

tárgy: Közterület-használati hozzájárulás

CÉGKAPU

## HATÁROZAT

**Magyar Építő Zrt.** (továbbiakban: Használó)

székhely: 1049 Budapest, Pillangó utca 28.

cégjegyzékszám: 01 10 041901

adószám: 10759358-2-44

bankszámla száma: 10300002-20348636 MKB Bank Nyrt.

kapcsolattartó : [REDACTED]

2023. június 19. napján benyújtott közterület-használati kérelme alapján indult önkormányzati hatósági ügyben eljárva a Tulajdonosi Bizottság a következő közterület-használatokat

**Közterület helye: Budapest VI. kerület, Nyugati tér, a B1 épület nyugati oldalán, a járdán és az úttesten**

- hrsz.: (28224/1)

Használat nagysága: 169 m<sup>2</sup>

Használat időtartama: 2023. szeptember 27. – 2023. november 30.

Használat célja: építési terület

Használat leírása: toronydaru

**Közreműködő:** [REDACTED]

**Közterület helye: Budapest VI. kerület, Nyugati tér, az aluljáróban** - hrsz.: (28224/1)

Használat nagysága: 24 m<sup>2</sup>

Használat időtartama: 2023. szeptember 27. – 2023. november 30.

Használat célja: építési terület

Használat leírása: toronydaru megtámasztásához szükséges betoncölöpök az aluljáróban

**Közreműködő:** [REDACTED]

**Közterület helye: Budapest VI. kerület, Teréz körút, a B1 épület déli oldalán a járdán** - hrsz.: (28871)

Használat nagysága: 209 m<sup>2</sup>

Használat időtartama: 2023. szeptember 27. – 2023. november 30.

Használat célja: építési terület

Használat leírása: átjárókeretes építési állványzat és munkaeszközök tárolása

**Közreműködő:** [REDACTED]

**Közterület helye: Budapest VI. kerület, Teréz körút, a B4 épület előtt a járdán** - hrsz.: (28871)

Használat nagysága: 39 m<sup>2</sup>

Használat időtartama: 2023. október 31. – 2023. november 30.

Használat célja: építési terület

Közreműködő:

engedélyezi az alábbi feltételekkel:

1. Használó kizárólag a jóváhagyott, jelen határozat elválaszthatatlan részét képező mellékelt helyszínrajzon megjelölt helyen, jelen határozatban rögzített nagyságú közterületen és időtartamban jogosult a jelen határozatban meghatározott tevékenység folytatására.

2. A 2023. július 01. napja és 2023. szeptember 26. napja közötti időszakok tekintetében megállapítja az ezen időszak alatt megvalósult közterület-használatok jogellenességét.

3. Használó köteles mindösszesen 17 309 340 Ft, azaz tizenhétmillió-háromszázkilencezer-háromszáznegyven forint közterület-használati díjat megfizetni az alábbiak szerint:

Az engedélyezett 2023. szeptember 27. napjától 2023. november 30. napjáig terjedő időszak tekintetében

Tétel	Közterület	Pontos hely	Cél	Használat ideje	Mennyiség
1.	Budapest VI. kerület, Nyugati tér (hrsz:28224/1)	a B1 épület nyugati oldalán, a járdán és az úttesten	építési terület	2023. szeptember 27. - 2023. november 30.	169 m <sup>2</sup>
2.	Budapest VI. kerület, Nyugati tér (hrsz:28224/1)	az aluljáróban	építési terület	2023. szeptember 27. - 2023. november 30.	24 m <sup>2</sup>
3.	Budapest VI. kerület, Teréz körút (hrsz:28871)	a B1 épület déli oldalán a járdán	építési terület	2023. szeptember 27. - 2023. november 30.	209 m <sup>2</sup>
4.	Budapest VI. kerület, Teréz körút (hrsz:28871)	a B4 épület előtt a járdán	építési terület	2023. október 31. - 2023. november 30.	39 m <sup>2</sup>

Tétel	Díjtétel	Megjegyzés, díjmegállapítás jogcíme	Fizetendő
1.	276 Ft/m <sup>2</sup> /nap	Mindenkor hatályos díjtáblázat szerinti díj	3 031 860 Ft
2.	276 Ft/m <sup>2</sup> /nap	Mindenkor hatályos díjtáblázat szerinti díj	430 560 Ft
3.	276 Ft/m <sup>2</sup> /nap	Mindenkor hatályos díjtáblázat szerinti díj	3 749 460 Ft
4.	276 Ft/m <sup>2</sup> /nap	Mindenkor hatályos díjtáblázat szerinti díj	333 684 Ft

A jogellenes közterület-használatra tekintettel 2023. július 01. napjától 2023. szeptember 26. napjáig terjedő időszakra vonatkozóan

Tétel	Közterület	Pontos hely	Cél	Használat ideje	Mennyiség
1.	Budapest VI. kerület, Nyugati tér (hrsz:28224/1)	a B1 épület nyugati oldalán, a járdán és az úttesten	építési terület	2023. július 01. - 2023. szeptember 26.	169 m <sup>2</sup>
2.	Budapest VI. kerület, Nyugati tér (hrsz:28224/1)	az aluljáróban	építési terület	2023. július 01. - 2023. szeptember 26.	24 m <sup>2</sup>
3.	Budapest VI. kerület, Teréz körút (hrsz:28871)	a B1 épület déli oldalán a járdán	építési terület	2023. július 01. - 2023. szeptember 26.	209 m <sup>2</sup>

Tétel	Díjtétel	Megjegyzés, díjmegállapítás jogcíme	Fizetendő
1.	276 Ft/m <sup>2</sup> /nap	Mindenkor hatályos díjtáblázat szerinti díj	4 104 672 Ft
2.	276 Ft/m <sup>2</sup> /nap	Mindenkor hatályos díjtáblázat szerinti díj	582 912 Ft
3.	276 Ft/m <sup>2</sup> /nap	Mindenkor hatályos díjtáblázat szerinti díj	5 076 192 Ft

A közterület-használati díjat a határozat véglegessé válásától számított 8 napon belül átutalással vagy csekken egyösszegben kell megfizetni a Budapest Főváros Önkormányzata 11784009-15490012-11570002 számú Közterület-használati díj számlájára. Amennyiben Használó pénzforgalmi számlanyitásra kötelezett adózó a fizetési kötelezettségét belföldi pénzforgalmi számlájáról történő átutalással köteles teljesíteni, amennyiben számlanyitásra nem kötelezett természetes személy, a teljesítés készpénzátutalási megbízással is történhet.

Használó késedelmi pótlékot köteles fizetni, ha közterület-használati díjfizetési kötelezettségének határidőben nem tesz eleget. Ha a kötelezett pénzfizetési kötelezettségének határidőben nem tesz eleget, illetve az állam által előlegezett költség után a megelőlegezés időtartamára a jogosultnak a törvényes kamatnak megfelelő mértékű késedelmi pótlékot fizet. A késedelmi pótlékot a teljesítési határidő utolsó napját követő naptól a teljesítés napjáig terjedő időszakra, részleges teljesítés esetén a hátraléokra kell felszámítani.

Használó a közterület használati díjat a közterület tényleges használatára, illetve a közterületen elhelyezett létesítmény tényleges üzemeltetésére tekintet nélkül köteles megfizetni.

**A közterület csak jelen határozatban megjelölt célra és feltételekkel, kizárólag a vonatkozó jogszabályi rendelkezések betartásával vehető igénybe!**

**Jelen határozat nem mentesít a tevékenységre vonatkozó jogszabályokban, vagy ezek alapján más hatóság határozatában előírt egyéb kötelezettségek alól.**

Jelen határozat szerinti használati jogosultság annak lejárta előtt megszűnik, ha a területre a Fővárosi Önkormányzatnak üzemzavar elhárítása miatt, illetve fontos közérdekből szüksége van, valamint az Fkr. 20. § (1) bekezdésében meghatározott egyéb esetekben. Ebben az esetben jelen hozzájárulás megszűnése miatt Használó a Fővárosi Önkormányzattal szemben semmiféle kártérítési igényt nem érvényesíthet, viszont az általa előre kifizetett közterület-használati díj hátralévő hányadát a Fővárosi Önkormányzat visszatéríti.

Amennyiben Használó jelen határozatban foglaltakat nem tartja be, illetve, ha a Használó vagy a közterület-használatban közreműködő bármely - a Használóval közvetlen vagy közvetett módon jogviszonyban álló harmadik fél - szervezet a jelen hozzájárulás megadását követően beállott körülmény folytán már nem minősül átlátható szervezetnek, a közterület-használati hozzájárulást tartalmazó határozat hatályát veszíti.

Jelen hozzájárulás kizárólag a jogerős építésügyi hatósági engedélyben (iktatószám: BP/2603/00619/2022, kelte: 2022. június 08) foglalt munkálatok miatt szükségessé vált közterület-használatra jogosít. Az építető neve: Magyar Építő Zrt.

Az építési munkával kapcsolatos létesítmények közterület-használatára csak az építési munka végzésének tartamára szól.

**A kérelemben foglaltaktól eltérően a Hatóság szeptember 27. napjától járult hozzá a közterület használatához.**

Használó jelen határozat eredeti példányát, illetve annak hiteles másolatát köteles a helyszínen magánál tartani és az ellenőrzésre jogosult személyek felhívására bemutatni.

**Használó köteles a Budapest Közút Zrt. BPK/4847-6/2022 iktatószámú, valamint annak meghosszabbításáról szóló BPK/16122-2/2023 iktatószámú forgalomtechnikai hozzájárulásaiban foglaltakat maradéktalanul betartani és betartatni.** Jelen határozat csak a közút kezelőjének hozzájárulásában foglalt előírások megvalósítása esetén érvényes.

A közterület-használat megszűnésekor vagy szünetelésekor a Használó által használt közterület kizárólag a Budapest Közút Zrt. képviselőjének személyes jelenlétében bocsátható vissza a Fővárosi Önkormányzat birtokába. Ez alkalommal újra átadás-átvételi jegyzőkönyvet kell felvenni, amelynek tartalmaznia kell a használat során keletkezett meghibásodások felsorolását, és azok helyreállítására vonatkozóan Használó kötelezettségeit. A javítás, helyreállítás valamennyi költségét Használó viseli.

Használó a közterületen e határozat keretében márkareklámot, hirdető-berendezést, reklámhordozót nem helyezhet el, továbbá ezeket a területeket ilyen célra másnak nem engedheti át.

Használó köteles a használat céljára engedélyezett területet és annak környezetét folyamatosan tisztán, balesetmentesen, rendezett állapotban tartani, az állagmegóvási és karbantartási munkákat elvégezni. Használó köteles az elhelyezett építményét, épületét, pavilonját, berendezését, eszközét folyamatosan tisztán és karbantartani, esetleges rongálódásokat, szennyezéseket (pl. graffiti) eltávolítani.

Amennyiben a közterület-használata települési szilárd hulladék képződésével jár, akkor Használó a települési szilárd hulladékkal kapcsolatos közszolgáltatást igénybe fogja venni.

Használó köteles a tűzcsapok megközelíthetőségét biztosítani.

Használó tevékenysége gyakorlása során köteles a környezetvédelmi, zajvédelmi, közegészségügyi, valamint munka- és balesetvédelmi előírásokat betartani.

Az Fkr. 21. §-a alapján a Fővárosi Önkormányzat fontos közérdekből a közterület használatának szünetelését rendelheti el, amely esetben a közterület-használat szünetelésének idejére a már befizetett közterület-használati díj időarányos része visszafizetésre kerül Használó részére. A Fővárosi Önkormányzat vagy 100%-os tulajdonában álló gazdasági társasága vagy intézménye vagy költségvetési szerve által szervezett rendezvények megtartása fontos közérdek, ezért a közterület használatát a Használó köteles szüneteltetni arra az időszakra. Erről legkevesebb öt nappal a szünetelés bekövetkezése előtt a Fővárosi Önkormányzat tájékoztatja a Használót.

Használó jogosult írásban bejelenteni a Fővárosi Önkormányzatnak, hogy a közterület használatával - érdekkörében felmerült méltányolható okból - felhagy.

Az Fkr. 20. §-ában meghatározott esetekben a közterület-használati hozzájárulás megszűnik.

Az Fkr. 22. § (1) bekezdésében foglaltak értelmében, amennyiben a közterület-használat megszűnik vagy szünetel, Használó köteles a közterület eredeti állapotát – beleértve annak tisztaságát is – kártalanítási igény nélkül haladéktalanul helyreállítani.

Használó köteles a Fővárosi Önkormányzat felé jelen határozatban szereplő bármely adatában (pl. levelezési cím) történő változás 15 napon belüli írásbeli bejelentésére.

\*\*\*\*\*

A döntés ellen a közléstől számított 15 napon belül Budapest Főváros Önkormányzata Közgyűléséhez címzett, de a Fővárosi Közgyűlés Tulajdonosi Bizottságának benyújtandó fellebbezést lehet előterjeszteni.

A fellebbezést az elektronikus ügyintézés és a bizalmi szolgáltatások általános szabályairól szóló 2015. évi CCXXII. törvény 9.§-a szerint elektronikus úton az illeték Fővárosi Önkormányzat 11784009-15490012-11590000 számú Közterületi eljárási illeték számlájára történő megfizetését igazoló bizonylattal együtt kell benyújtani.

A fellebbezés illetéke a fellebbezéssel érintett vagy vitatott összeg minden megkezdett 10 000 forintja után 400 forint, de legalább 5000 forint, legfeljebb 500 000 forint. Ha a fellebbezés tárgyának értéke pénzben nem állapítható meg, a fellebbezés illetéke 5000 forint.

Fellebbezni csak a megtámadott döntésre vonatkozóan, tartalmilag azzal közvetlenül összefüggő okból, illetve csak a döntésből közvetlenül adódó jog- vagy érdeksérelemre hivatkozva lehet.

A fellebbezést indokolni kell. A fellebbezésben csak olyan új tényre lehet hivatkozni, amelyről az elsőfokú eljárásban az ügyfélnek nem volt tudomása, vagy arra önhibáján kívül eső ok miatt nem hivatkozott.

A fellebbezésre jogosult a fellebbezési határidőn belül a fellebbezési jogáról lemondhat. A fellebbezési jogról történő lemondás nem vonható vissza, arra egyebekben a kérelemre vonatkozó szabályok az irányadók.

A fellebbezés elbírálása a Fővárosi Közgyűlés hatáskörébe tartozik. A fellebbezésnek a határozat véglegessé válására és végrehajtására halasztó hatálya van. A hatóság döntésének véglegessége a döntés közlésével áll be. Ha az adott ügytípusban törvény megengedi a fellebbezést, a hatóság döntése véglegessé válik, ha

a) ellene nem fellebbeztek, és a fellebbezési határidő letelt,

b) a fellebbezésről lemondtak vagy a fellebbezést visszavonták, vagy

c) a másodfokú hatóság az elsőfokú hatóság döntését helybenhagyta, a másodfokú döntés közlésével.

Jelen közigazgatási hatósági eljárás az illetékekről szóló 1990. évi XCIII. törvény 28. § (1) bekezdése alapján illetékmentes.

## INDOKOLÁS

Használó 2023. június 19. napján a Budapest VI. kerület, Nyugati pályaudvar közterületen, építési terület céljából a járdán és az úttesten 169 m<sup>2</sup> nagyságú területen (toronydaru), az aluljáróban 24 m<sup>2</sup> nagyságú területen (felszíni toronydaru megtámasztásához szükséges betoncölöpök) 2023. július 01. napjától 2023. november 30. napjáig terjedő időszakra kérte az FPH058/422-4/2023 iktatószámú közterület-használati hozzájárulása meghosszabbítását.

Ügyfél augusztus 08. és 14. napján tett nyilatkozataiban kérte a Budapest VI. kerület, Teréz krt. közterületen, építési terület céljából a járdán, 209 m<sup>2</sup> nagyságú területen (átjárókeretes építési állványzat és munkaeszközök tárolása) 2023. július 01. napjától 2023. november 30. napjáig terjedő időszakra az FPH058/422-5/2023, továbbá a Budapest VI. kerület, Teréz krt. közterületen, építési terület céljából a járdán, 39 m<sup>2</sup> nagyságú területen 2023. október 31. napjától 2023. november 30. napjáig terjedő időszakra az FPH058/1914-3/2023, iktatószámú közterület-használati hozzájárulásai meghosszabbítását is.

Tekintettel arra, hogy a közterület kérelemben megjelölt használatának akadálya nincs, a Tulajdonosi Bizottság a rendelkező részben foglaltak szerint határozott.

A közterületek rendeltetésétől eltérő használatának szabályait Budapest Főváros Önkormányzata Közgyűlésének 3/2013. (III.8.) önkormányzati rendelete a Fővárosi Önkormányzat tulajdonában álló közterületek használatáról (a továbbiakban: Fkr.) szabályozza.

Tekintettel arra, hogy az eljárásra irányadó ügyintézési határidő 60 nap volt, a hatóság teljes eljárás keretében hozta meg döntését.

Az Fkr. 5. § (2) bekezdés 9. pontja alapján közterület-használati hozzájárulás szükséges az építési munkával kapcsolatos létesítmények (pl.: építési állványzat, munkaterület körülhatárolása, irodakonténer, konténer és tartozékai stb.), valamint építmények és törmelékek elhelyezéséhez, fennmaradásához, tárolásához.

Az Fkr. 9. § (1) bekezdés alapján a közterület-használati ügy elbírálása során figyelembe kell venni a városképi, városarculati, városimázs, városrendezési, városfejlesztési, városrehabilitációs, műemlékvédelmi, közlekedési, környezetvédelmi, természetvédelmi, zajvédelmi, közrendi, közbiztonsági, közegészségügyi, köztisztasági, gazdaságszervezési, gazdaságfejlesztési, szociális, kereskedelmi, turisztikai és vagyongazdálkodási, vagyonhasznosítási, valamint közérdekre, közcélra vonatkozó szempontokat, az adott közterület-használattal kapcsolatos korábbi tapasztalatokat, lakossági jelzéseket.

1. Az Fkr. által előírt mellékleteket kérelmező 2023. július 10. napjáig a hiánypótlási felhívásban foglaltaknak megfelelően csatolta, a kérelem formai és egyéb tartalmi szempontból megfelelt az Fkr.-ben írt követelményeknek, a kérelem hiánytalan. A rendelkezésre álló adatok, dokumentumok, nyilatkozatok alapján a tényállás tisztázott.

2. Az Fkr. 27. § (1) bekezdés szerint „jogellenesen használja a közterületet az, aki a rendelet előírásait megszegve közterület-használati hozzájárulás nélkül, vagy a meglévő közterület-használati hozzájárulásától eltérő módon (így különösen a hozzájárulásban rögzített céltól vagy tevékenységtől eltérő más tevékenység kifejtésére, vagy a hozzájárulásban meghatározott mértéket meghaladó területen) használja a közterületet. A jogellenes közterület-használó a közterület-használat ellenőrzésére jogosult szerv vagy személy felszólítására köteles a használatot haladéktalanul megszüntetni és a közterület eredeti állapotát saját költségén, bármiféle kártérítési, kártalanítási vagy egyéb igény nélkül azonnal helyreállítani.”

Az Fkr. 5. § (1a) bekezdés és 27. § (1) bekezdés szerint a közterületet csak közterület-használati hozzájárulás alapján lehet használni, hozzájárulás visszamenőleges hatállyal nem adható, mivel a megvalósult, hozzájárulás nélküli használat jogellenes használatnak minősül, amire az Fkr. jogellenes közterület-használatra megállapított szabályait kell alkalmazni.

Az Fkr. 27. § (1a) bekezdés szerint a jogellenes közterület-használó köteles a jogellenes közterület-használatának céljára, időtartamára, helyére, módjára és mértékére tekintettel a 23. § (1) és (3) bekezdése szerint megállapított közterület-használati díjat megfizetni.

Fentiekre, valamint Ügyfél nyilatkozatára tekintettel a hatóság a 2023. július 01. napja és 2023. szeptember 26. napja közötti időszak tekintetében a jogellenes közterület-használatot megállapítja, és a megvalósult használatra tekintettel a hatóság a 27. § (1a) bekezdése alapján a közterület-használati díj 100 %-ának megfizetésére kötelezi a kérelmezőt.

3. A fizetendő közterület-használati díjat a döntésre jogosult egyedi döntéssel állapítja meg az Fkr. 2. mellékletében meghatározott közterület-használati díjtételek alapján a 23. § (6)-(9) bekezdésében, valamint a 24. §-ban foglaltak szerint. A 25. § (5) bekezdés alapján a közterület-használati díjak évi, havi napi vagy idénydíjak.

A közterület-használat időtartama alatt a mindenkor hatályos díjakat kell megfizetni.  
A díj mértékének megállapítása az Fkr. 2. számú mellékletének 2. pontja alapján történt.

A hatóság az általános közigazgatási rendtartásról szóló 2016. évi CL. törvény (továbbiakban: Ákr.) 89. §-ban foglalt közzététel kötelezettségét közhírré tétel útján teljesíti.

Határozatát a hivatkozott jogszabályhelyek alapján hozta meg.

Döntése az Ákr. a 80. § (1) bekezdésén és a 81. § (1) bekezdésén alapul.

A jogorvoslat lehetőségét az Ákr. 114. § és 116. § alapján biztosította.

A jogellenes közterület-használat jogkövetkezményeiről az Fkr. 27. § (1) bekezdésén és 27/A. § alapján adott tájékoztatást.

Az eljárási költség viseléséről az Ákr. 81. § (1) bekezdése alapján adott tájékoztatást.

\*\*\*\*\*

### **Tájékoztatás**

A hatóság tájékoztatja, hogy Budapest Főváros Önkormányzata Közgyűlésének 3/2013. (III.8.) önkormányzati rendelete a Fővárosi Önkormányzat tulajdonában álló közterületek használatáról (a továbbiakban: Fkr.) 27. § (1) bekezdés szerint jogellenesen használja a közterületet az, aki a rendelet előírásait megszegve közterület-használati hozzájárulás nélkül, vagy a meglévő közterület-használati hozzájárulásától eltérő módon (így különösen a hozzájárulásban rögzített céltól vagy tevékenységtől eltérő más tevékenység kifejtésére, vagy a hozzájárulásban meghatározott mértéket meghaladó területen) használja a közterületet. A jogellenes közterület-használó a közterület-használat ellenőrzésére jogosult szerv vagy személy felszólítására köteles a használatot haladéktalanul megszüntetni és a közterület eredeti állapotát saját költségén, bármiféle kártérítési, kártalanítási vagy egyéb igény nélkül azonnal helyreállítani.

Az Fkr. 27/A. § (1) bekezdés alapján aki a rendeletben előírt kötelezettségeket elmulasztva a közterületet közterület-használati hozzájárulás nélkül, vagy meglévő közterület-használati hozzájárulásától eltérő módon használja, közigazgatási szabályszegést követ el és vele szemben - ha cselekménye egyébként más jogszabályban meghatározott jogsértést nem valósít meg - közigazgatási bírság szabható ki a (2)-(6) bekezdésben foglaltak szerint.

A (2) bekezdés alapján a kiszabható közigazgatási bírság mértéke természetes személyek esetén legfeljebb kétszázezer forint, jogi személyek és jogi személyiséggel nem rendelkező szervezetek esetében pedig legfeljebb kétmillió forint lehet.

Jelen határozatban foglalt hozzájárulás kizárólagosan Használó részére szól. Használónak lehetősége van a közterület-használatához közreműködőket igénybe venni, de a közterület-használat joga tovább nem ruházható, az más személy részére nem engedhető át a Fővárosi Önkormányzat hozzájárulása nélkül még bérleti, üzemeltetési formában sem.

A jelen határozatban foglalt hozzájárulás nem mentesít a tevékenységre vonatkozó egyéb, más jogszabályok által előírt egyéb kötelezettségek betartása alól!

A közterület-használat során Használó köteles az Fkr. előírásainak megfelelően eljárni.

Közút használatával járó, rendeltetéstől eltérő tervezett közterület-használat esetén a Budapest Közút Zrt. TKM digitális adatbázis rendszer elérése koordinációs ügyekben a [tkm.budapest@bkk-kozut.hu](mailto:tkm.budapest@bkk-kozut.hu) e-mail címen vagy 30/677-9676 mobilon lehetséges.

A közterület használatára vonatkozó hozzájárulás megszűnése következményeként a közterület-használatot a hozzájárulás visszavonásának közzétételét követően Használónak haladéktalanul meg kell szüntetnie. Amennyiben ennek Használó nem tette eleget, akkor a Fővárosi Önkormányzat a követelését soron kívül fogja végrehajtani.

Amennyiben Használó a közterületet a határozat lejáratát követően is tovább kívánja használni, a lejárat előtt megfelelő időben újra kérelmet kell benyújtania. A kérelem benyújtása önmagában a közterület használatára nem jogosít!

A közterület-használatból járó járulékos költségek (energiadíj, vízdíj, stb.) viselése, illetve megfizetése a Használó kötelezettsége.

Jelen határozat hiteles másolatának tekinthető a közjegyző által, vagy a Vagyongazdálkodási Főosztály főosztályvezetője, vagy a Közterület-használati Osztály osztályvezetője által aláírt és lebélyegzett hitelesített másolati példány.

A hatáskör gyakorlója a Tulajdonosi Bizottság, hatásköre a Fővárosi Önkormányzat Szervezeti és Működési Szabályzatáról szóló 1/2020. (II. 5.) Főv. Kgy. rendelet 1. melléklet 1.2. pontján, illetékessége az Ákr. 16. § (1) bekezdés b) pontjának rendelkezésein alapul.

Budapest Főváros Önkormányzata Főpolgármesterének a főpolgármester hatáskörébe tartozó egyes ügyekben a kiadmányozás rendjéről szóló 27/2020. (XI. 5.) utasításának 4. § (3) bekezdés b) pontja alapján kiadmányozza Kerpel-Fronius Gábor főpolgármester-helyettes.

*Kelt: Budapesten, a minősített elektronikus aláírásba foglalt időbélyegző szerinti időpontban.*

A főpolgármester hatáskörében eljárva:

**P.H.**


  
  
Kerpel-Fronius Gábor  
főpolgármester-helyettes

Határozatot kapják:


1. Ügyfél
2. FPH Pénzügyi, Számviteli, és Vagyon-nyilvántartási Főosztály, Számlázási és Adóbevallási Osztály, helyben
3. Fővárosi Önkormányzat Rendészeti Igazgatóság
4. illetékes kerületi önkormányzat
5. Budapest Közút Zrt.
6. FPH Irattár, helyben

Melléklet:

1. Helyszínrajz
2. Forgalmotechnika

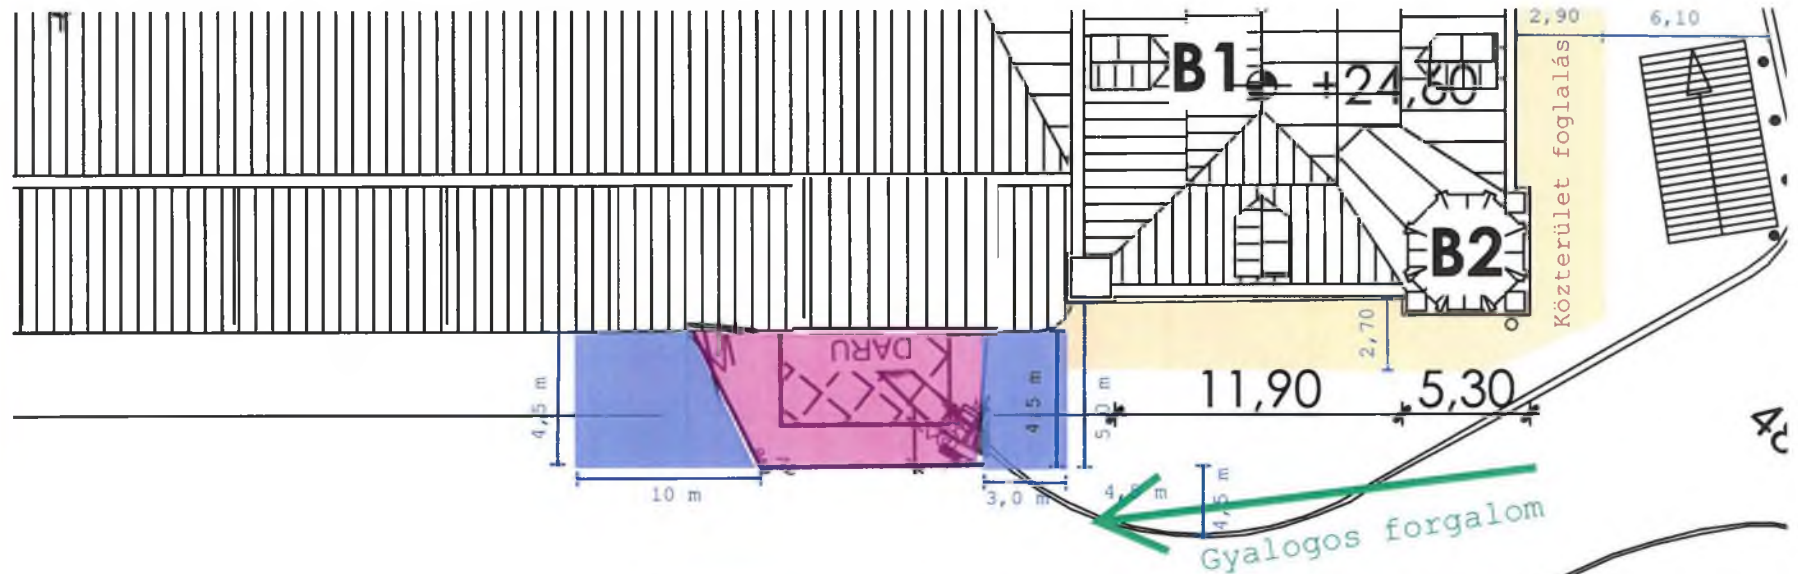

# Nyugati tér


 Közterület Nyugati tér: + 48,6 m<sup>2</sup>

Közterület Nyugati tér: 169+24= 193 m<sup>2</sup> összesen




Magyar Építő Zrt.  
1149 Bp. Pillangó u. 28.

2023.06.19.

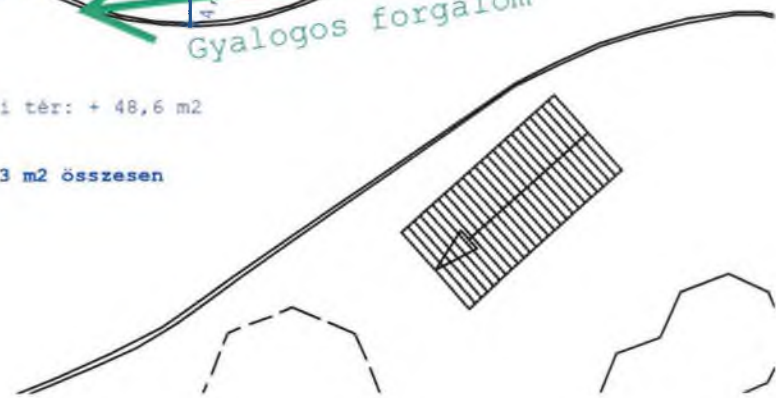



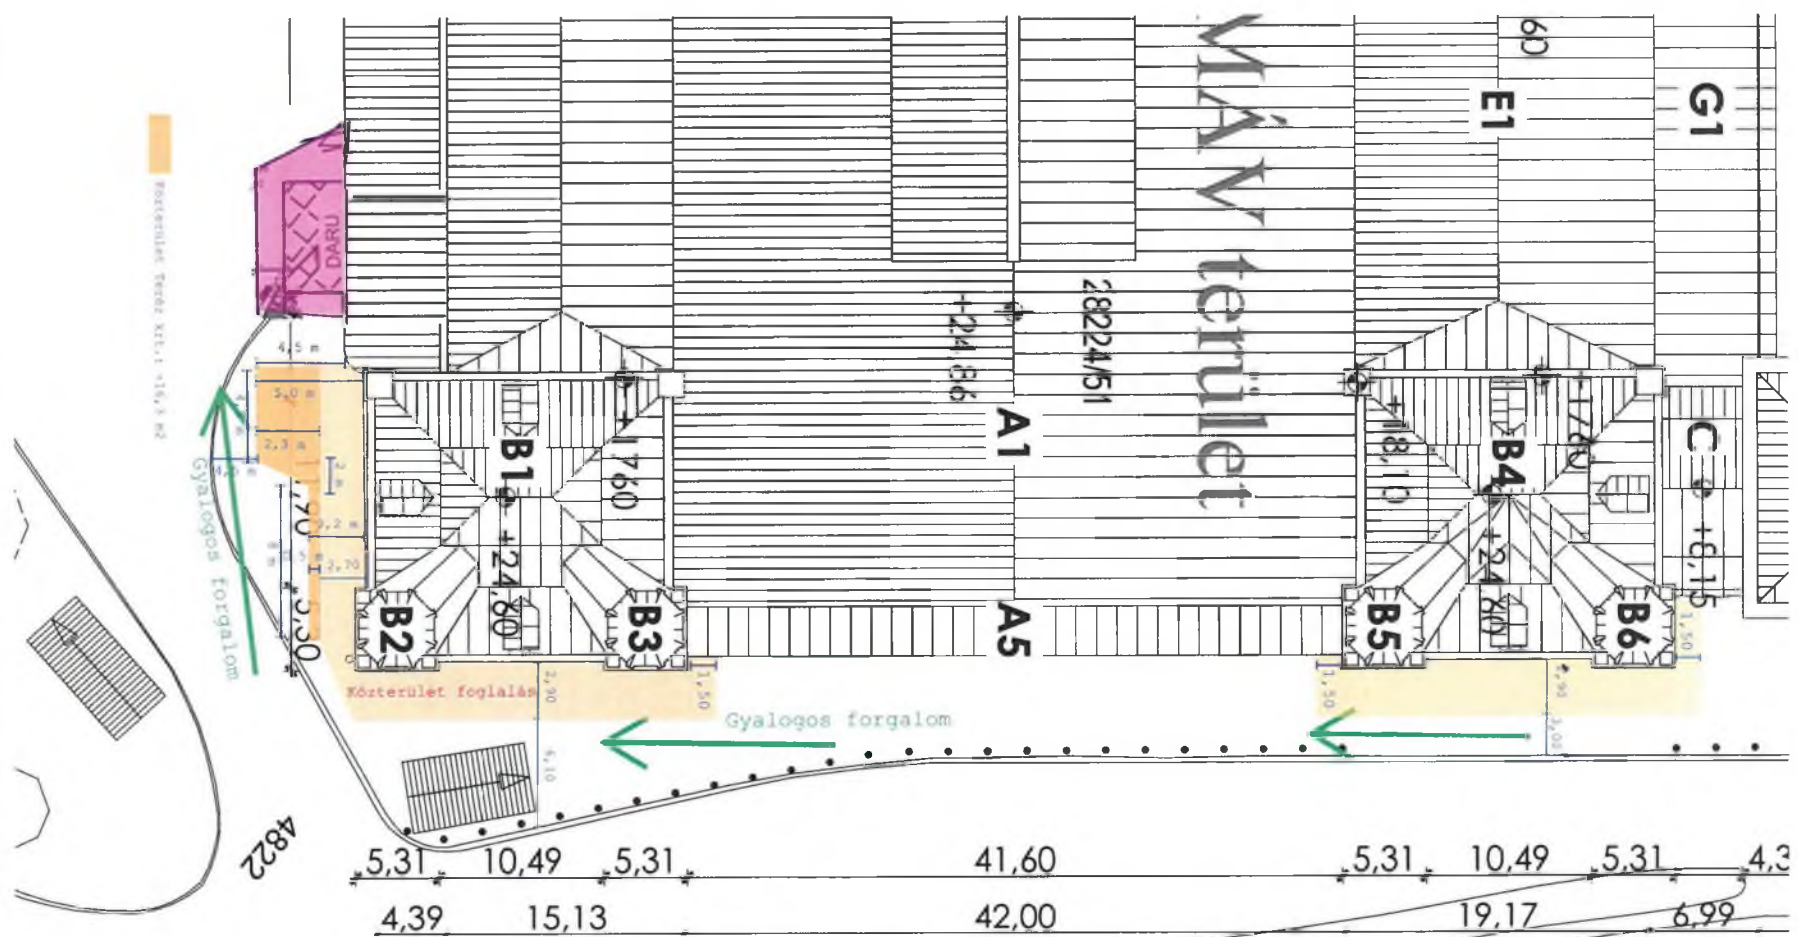

Postacím: 1149 Bp. Pillangó u. 28.

Tervező

Magyar Építő Zrt.  
1149 Bp. Pillangó u. 28.

2023.06.19



címzett: [REDACTED]  
cím: [REDACTED]  
értesítés e-mail: [REDACTED]

nyilv. szám: 22US7552  
iktató szám: BPK/4847-6/2022  
tárgy: 6. kerület Nyugati tér - Váci út, Nyugati pályaudvar felújítása (M3 felújítás alatt), hosszabbítás  
ügyintéző: [REDACTED]

A Társaságunkhoz érkezett, „Budapest 6. kerület Nyugati tér - Váci út, Nyugati pályaudvar felújítása (M3 felújítás alatt), hosszabbítás” tárgyú kiviteli tervdokumentációra forgalomtechnikai kezelői hozzájárulást az alábbi feltételekkel adjuk meg.

- Az ideiglenes jelzőtáblák ép, fényvisszaverő fóliás felületűek legyenek, és tiszta állapotban kerüljenek kihelyezésre. Az Ütügyi Műszaki előírásokban foglaltakat be kell tartani, különös tekintettel a magassági elhelyezésre vonatkozó kritériumokra.
- A kivitelezés során a munkaterületet zárt, cégjelzéssel ellátott elkorlátozó elemsorral kell lehatárolni, amely 100 km/h szélterhelésnek ellenáll. Éjszaka és korlátozott látási viszonyok mellett az elkorlátozást folyamatos piros vagy villogó borostyánsárga fényt adó lámpával kell megjelölni
  - részleges útlezárásnál az elkorlátozás úttestre eső sarokpontját,
- A gyalogosforgalom munkaterülettől elhatárolt szabad mozgását biztosítani kell, akadály esetén min. 1 m széles provizóriummal át kell vezetni. A forgalom alatt álló közútra gyalogos a forgalommal párhuzamosan nem terelhető.
- A munkaterület mellett, forgalmi sávban munkagép, ember nem tartózkodhat, a munkaterületről kikerülő anyag, építési anyag és törmelék nem tárolható.
- A bontott és az építési anyagot minden esetben kalodában kell elhelyezni.
- A jóváhagyott tervtől eltérni csak Társaságunkkal egyeztetett módon lehet. A tervtől eltérő munkavégzés, vagy feltételeink be nem tartása esetén hozzájárulásunk érvényét veszti.
- Amennyiben a kezelői hozzájárulással ellátott építés alatti állapottervektől a kivitelezés során eltérés válik szükségessé, új forgalomkorlátozási állapottervet kell készíteni, amelyre kezelői hozzájárulásunkat meg kell kérni.
- A kedvezőtlen közműhelyzet és a burkolat alatt található egyéb mérnöki létesítmények miatt egyes forgalomirányítási célú nyomvonalszakaszok a szabványosnál magasabbra is kerülhetnek, ezért körültekintő feltárásokkal a Yunex Traffic Kft. (1143 Budapest, Gizella utca 51-57. tel.: 471-1860) szakfelügyeletének megfelelő gyakoriságú igénybevitelével szükséges a munkák végzése.
- Az érintett területen az eredeti forgalmi rendet helyre kell állítani. Az ideiglenesen kihelyezett forgalomtechnikai eszközök a kivitelezés befejezése után 24 órán belül eltávolítandók. A bontással érintett burkolati jelek tekintetében ez a munkavégzést követően teljes terjedelemben, az eredeti technológiával történjen.
- Az ideiglenes burkolati jelek sárga ragasztott kivitelben készüljenek.
- Az ideiglenes „Megállni tilos” jelzőtáblákat hatályba lépésük előtt legalább 48 (legfeljebb 72) órával ki kell helyezni, és kiegészítő táblán fel kell tüntetni a hatályba lépés időpontját.
- Az érintett területen lévő ingatlanok tulajdonosait tájékoztatni kell a munkavégzés várható kezdetéről és annak időtartamáról.
- Hozzájárulásunk a terven piros színnel jelölt valamint e levélben szereplő módosításokkal együtt érvényes.
- Forgalomtechnikai kezelői véleményünk csak a tulajdonos önkormányzat engedélyével együtt érvényes. Közterület használatára önmagában nem jogosít.

- Amennyiben a tervezett létesítmény a forgalomirányítási alépítményhálózat kábel szekrényének környezetében kerül kialakításra, úgy biztosítani kell ezek fedlapjainak folyamatos megközelíthetőségét, nyithatóságát.

Amennyiben ez nem biztosítható, az engedélyesnek saját költségén haladéktalanul vissza kell bontania az akadályozó szerkezet részt az esetlegesen felmerülő hibaelhárítás, vagy karbantartás elvégzése érdekében.

A forgalomtechnikai közműszekrény kinyitására, annak környezetében munkavégzésre a közútkezelő indokolás és előzetes értesítés nélkül jogosult.


A közműszekrény használatából eredő károk (pl.: szennyeződés, férőhelyek ideiglenes csökkenése, elmaradt haszon stb.) tekintetében az engedélyes kárigénnyel nem léphet fel a közútkezelővel szemben.

Forgalomtechnikai kezelői hozzájárulásunk 6 hónapig, vagy az ebben a 6 hónapban kérelmezett érvényes munkakezdési engedélyben meghatározott időszak végéig érvényes. A hozzájárulásunkban megállapított feltételekkel szemben kérelemmel a Budapest Főváros Kormányhivatala Fővárosi Közlekedésfelügyeleti Főosztály Útügyi Osztályához lehet fordulni.


 


Forgalomtechnikai kezelői hozzájárulásunkat a Magyarország helyi önkormányzatairól szóló 2011. évi CLXXXIX. törvény 23. § (4) bekezdés 1. pontja, a közúti közlekedésről szóló 1988. évi I. törvény 33. és 34. §-ai, az utak forgalomszabályozásáról és a közúti jelzések elhelyezéséről szóló 20/1984. (XII.21.) KM rendelet 2. §-a, valamint a fővárosi helyi közutak kezelésének és üzemeltetésének szakmai szabályairól, továbbá az útépitések, a közterületet érintő közmű-, vasút- és egyéb építések és az útburkolatbontások szabályozásáról szóló 34/2008. (VII. 15.) Főv. Kgy. rendelet alapján, mint operatív közútkezelői feladatokat ellátó szervezet adtuk ki.

**Forgalomtechnikai kezelői hozzájárulásunk elektronikusan hitelesített. További információk az aláírásképpen szereplő QR-kódon, vagy a <https://www.budapestkozut.hu/-/tajkoztato-az-elektronikus-ugyintezes-bevezeteserol> linken elérhetők.**

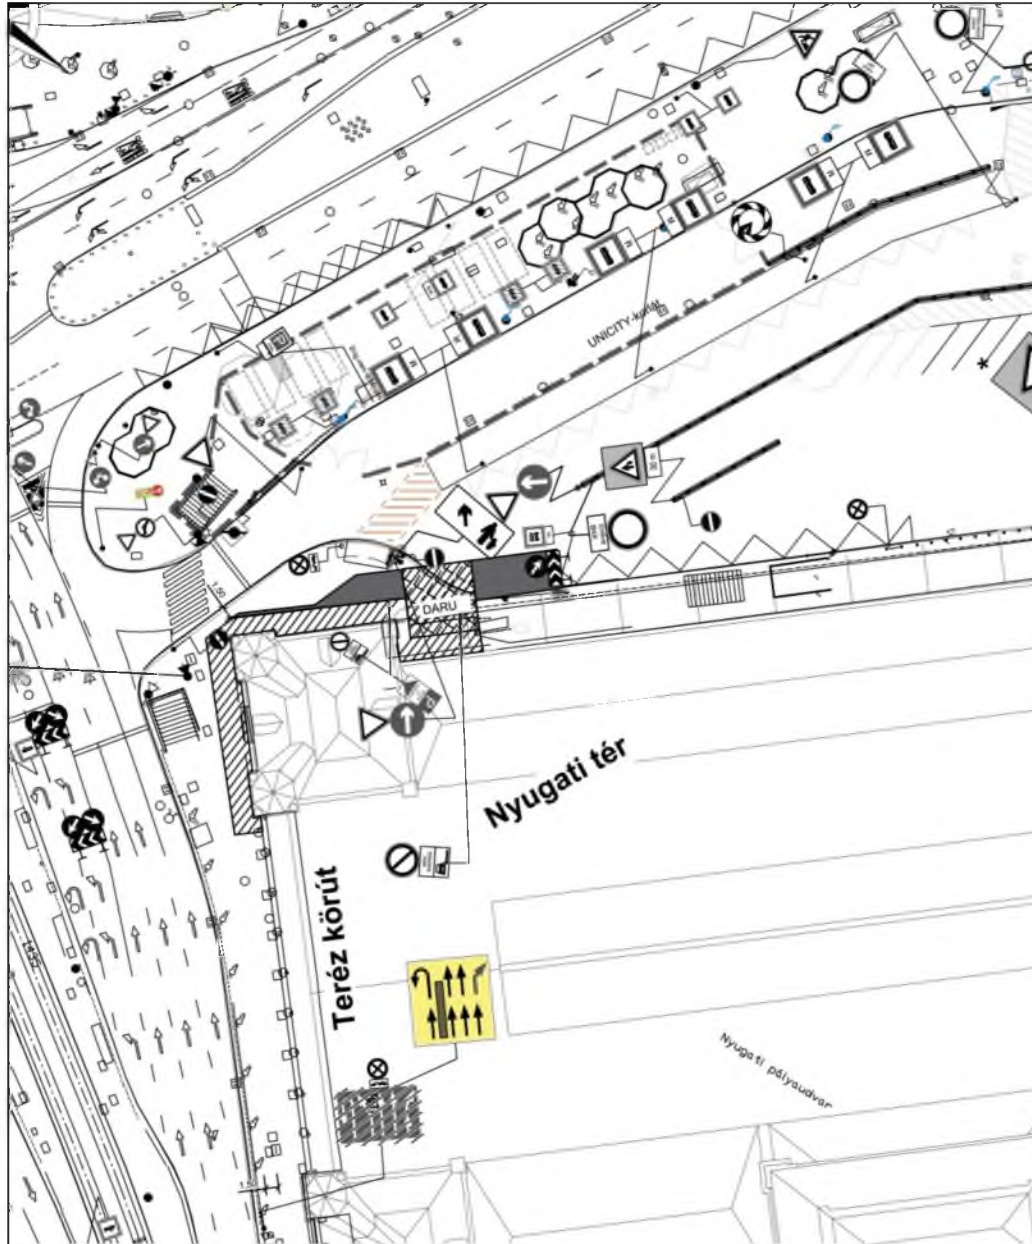Budapest, 2022. szeptember 29.



**JELMAGYARÁZAT:**

-  Meglévő, közforgalomtól elkülönített munkaterület
-  Új, közforgalomtól elkülönített munkaterület
-  meglévő KRESZ tábla
-  letakarandó KRESZ tábla

Az ingatlanok megközelítését biztosítani kell!

Megbízó: Magyar Építő 1149 Budapest, Pálffy u. 28.	Dátum: 2022. szeptember
Tárgy: Budapest, VI. Nyugati tér Nyugati pályaudvar felújítása M3 felújítás alatt Előtető felújítás	Tervszám: KM-017/20
	Méretarány: M=1: 500
	Rajzszám: F-05
Tervfázis: Forgalmkorlátozási helyszínrajz	



cimzett: [REDACTED]  
cim: [REDACTED]  
e-mail: [REDACTED]

nyilv. szám: 23US3732  
ikfatószám: BPK/16122-2/2023  
tárgy: 6. kerület Teréz körút 55., Nyugati pu. és Váci út parkoló, Nyugati pályaudvar felújítása (M3 felújítás alatt) hosszabbítása és GEDA telepítés  
ügyintéző: [REDACTED]

## Forgalomtechnikai kezelői hozzájárulás

Társaságunkhoz érkezett, „6. kerület Teréz körút 55., Nyugati pu. és Váci út parkoló, Nyugati pályaudvar felújítása (M3 felújítás alatt) hosszabbítása és GEDA telepítés” tárgyú, KM017/20 tervszámú kiviteli tervdokumentációra forgalomtechnikai kezelői hozzájárulásunkat az alábbi feltételekkel adjuk meg:

- Hozzájárulásunk az F-06 számú helyszínrajzra vonatkozik.
- A forgalomtechnikai eszközöknek meg kell felelniük a vonatkozó, hatályos Útügyi Műszaki Előírásoknak, elhelyezésükkor tekintettel kell lenni a vonatkozó jogszabályban rögzített előírásokra, különösen a magassági elhelyezésre vonatkozó kritériumokra.
- A forgalom korlátozását, valamint az ütemváltásokat megelőzően 72 órával előbb értesíteni kell a BKK INFO-t a [bkk.info@bkk.hu](mailto:bkk.info@bkk.hu) e-mail címen, vagy a +36 1 266 9003 telefonszámon.
- Az ideiglenes „Megállni tilos” jelzőtáblákat hatályba lépésük előtt legfeljebb 72 órával, de legkésőbb 48 órával korábban ki kell helyezni, és kiegészítő táblán fel kell tüntetni a hatályának pontos kezdeti- és végidőpontját.
- Amennyiben a beavatkozás a burkolat (járda, útpálya) megbontásával jár, úgy a területileg illetékes közútkezelői feladatokat ellátó szervezet közútkezelői-, és munkakezdési hozzájárulásait is meg kell kérni. A munkálatok csak ezek birtokában kezdhetők meg.
- A jelzőtábla módosítások, valamint a munkaterület elkorlátozása egyidőben végzendő el.
- Az ideiglenes forgalmi rend kialakítása után a munka azonnal megkezdendő, az ettől való eltérés engedély nélküli munkavégzésnek tekintendő.
- Az ideiglenes jelzőtáblák ép, fényvisszaverő fóliás felületűek legyenek, és tiszta állapotban kerüljenek kihelyezésre. A jelzőtáblák egymással fedésbe nem kerülhetnek.
- A kivitelezés során a munkaterületet a gyalogosforgalomtól 1,2-2 m magas, összefüggő, rácsos elrendezésű, cégjelzéssel ellátott, zárt elkorlátozó elemsorral kell lehatárolni, amely 100 km/h szélterhelésnek ellenáll. A forgalmi sávok elkerítése történhet önleterhelő terelőkúppal, vagy egytagú terelőtáblákkal is. Megfelelő éjszakai megvilágítást kell alkalmazni.
- A gyalogosforgalom munkaterülettől elhatárolt szabad mozgását biztosítani kell, akadály esetén min. 1 m széles akadálymentes provizóriummal át kell vezetni. A forgalom alatt álló közútra a gyalogos nem terelhető.
- Az ingatlanok gépjárművel történő megközelítését min. 3 m széles közúti provizóriummal biztosítani kell.
- Az érintett területen lévő ingatlanok tulajdonosait tájékoztatni kell a munkavégzés várható kezdetéről és annak időtartamáról.
- A munkaterület mellett, forgalmi sávban munkagép csak a társaságunkkal egyeztetett időpontban tartózkodhat.
- A munkaterület mellett, forgalmi sávban ember nem tartózkodhat, a munkaterületről kikerülő anyag, építési anyag és törmelék nem tárolható.


- A terelés életbe lépését követően, a kezdeti időszak tapasztalatai alapján Társaságunk a forgalmi rendben szükség esetén módosításokat rendelhet el, melyet a kivitelezőnek jóváhagyott forgalomtechnikai terv alapján haladéktalanul - amennyiben időjárás körülmények nem akadályozzák, akkor 24 órán belül - végre kell hajtania.
- A jóváhagyott tervtől eltérni csak Társaságunkkal egyeztetett módon lehet. A tervtől eltérő munkavégzés, vagy feltételeink be nem tartása esetén hozzájárulásunk érvényét veszti. Amennyiben a kezelői hozzájárulással ellátott építés alatti állapottervektől a kivitelezés során eltérés válik szükségessé, új forgalomkorlátozási állapottervet kell készíteni, amelyre kezelői hozzájárulásukat meg kell kérni.
- Az ideiglenesen kihelyezett forgalomtechnikai eszközök a kivitelezés befejezése után 24 órán belül eltávolítandók.

Forgalomtechnikai kezelői hozzájárulásunk 6 hónapig, vagy az ebben a 6 hónapban kérelmezett érvényes munkakezdési engedélyben meghatározott időszak végéig érvényes. A hozzájárulásunkban megállapított feltételekkel szemben kérelemmel Budapest Főváros Kormányhivatala Fővárosi Közlekedésfelügyeleti Főosztály Útügyi Osztályhoz lehet fordulni.

Forgalomtechnikai kezelői hozzájárulásunkat a Magyarország helyi önkormányzatairól szóló 2011. évi CLXXXIX. törvény 23. § (4) bekezdés 1. pontja, a közúti közlekedésről szóló 1988. évi I. törvény 33. és 34. §-ai, az utak forgalomszabályozásáról és a közúti jelzések elhelyezéséről szóló 20/1984. (XII.21.) KM rendelet 2. §-a, valamint a fővárosi helyi közutak kezelésének és üzemeltetésének szakmai szabályairól, továbbá az útépitések, a közterületet érintő közmű-, vasút- és egyéb építések és az útburkolatbontások szabályozásáról szóló 34/2008. (VII. 15.) Főv. Kgy. rendelet alapján, mint operatív kezelői feladatokat ellátó szervezet adtuk ki.

**Forgalomtechnikai kezelői hozzájárulásunk elektronikusan hitelesített. További információk az aláírásképből szereplő QR-kódon, vagy a <https://www.budapestkozut.hu/-/tajekoztato-az-elektronikus-ugyintezes-bevezeteserol> linken elérhetők.**

Budapest, 2023. május 25.

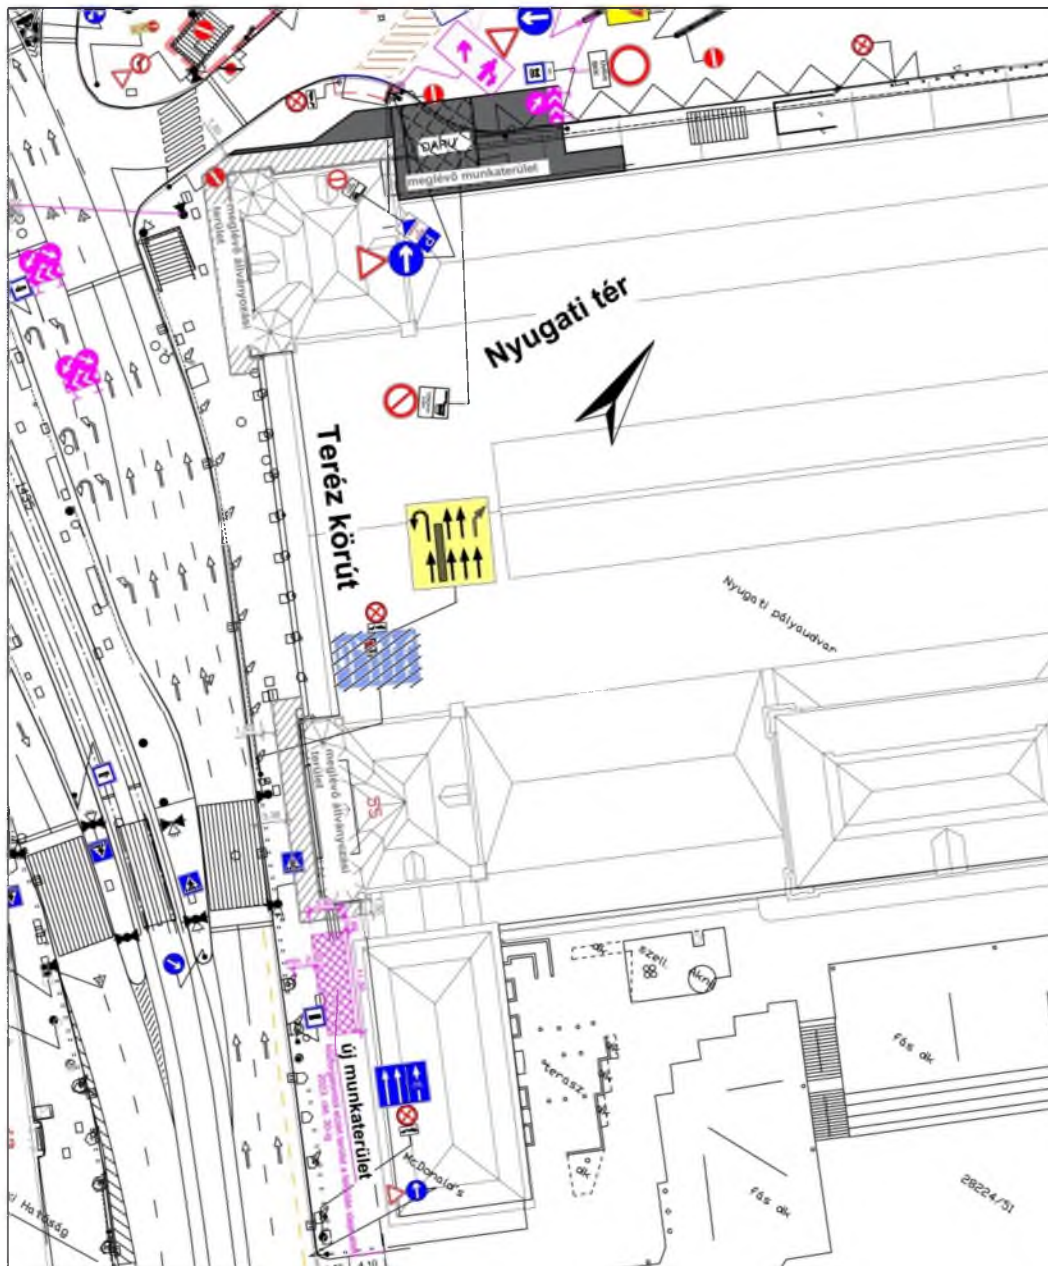

**JELMAGYARÁZAT:**

-  Új, közforgalomtól elkülönített munkaterület
-  Meglévő, közforgalomtól elkülönített munkaterület
-  Meglévő ölványozási terület
-  meglévő KRESZ tábla
-  letakarandó KRESZ tábla

Az ingatlanok megközelíthetőségét biztosítani kell!

Megbízó: Magyar Építő 1149 Budapest, Pillangó u. 28.	Dátum: 2023. május
Tárgy: Budapest, VI. Nyugati tér Nyugati pályaudvar felújítása M3 felújítás alatt GEDA telepítés	Tervszám: KM-017/20
	Méretarány: M=1:500
	Rajzszám: F-06
Tervfázis: Forgalmkorlátozási helyszínrajz	