



4/1  
4/5222  
11/31



\*1000101285082\*

## Orinion Way Kft.

1132 Budapest, Kresz Géza utca 16.

ügyintéző: Boldisné Márton Krisztina

telefon: +36 1 327-10-94

email: BoldisneMK@budapest.hu

ikt. szám: FPH058 /1493 - 3 /2021

hiv. szám: -

tárgy: Közterület-használati hozzájárulás  
205HSZE210465

## TÉRTIVEVÉNY

## HATÁROZAT

**Kérelmező neve:** Orinion Way Kft. (továbbiakban: Használó)

Cégjegyzékszám: 12-09-009913

Adószám: 24880789-2-12

Bankszámla száma: 10401282-50526652-88561007

Képviselő neve: Várnagy Tibor

2021. március 24. napján benyújtott közterület-használati kérelme alapján indult önkormányzati hatósági ügyben eljárva a következő közterület-használatot

**Közterület helye:** VIII. ker. Üllői út - Ferenc körút sarka, hrsz.(36403) úttesten

**Használat nagysága:** 100 m<sup>2</sup>

**Használat célja:** építési terület (daruzás)

**Használat időtartama:** 2021. április 8. (20:00-24:00 óra között)

**Használat leírása:** Corvin-negyed metróállomás felvonulási területe melletti daruzás

**engedélyezem az alábbi feltételekkel:**

Használó kizárólag a jóváhagyott, jelen határozat elválaszthatatlan részét képező mellékelt helyszínrajzon megjelölt helyen, jelen határozatban rögzített nagyságú közterületen és időtartamban jogosult a jelen határozatban meghatározott tevékenység folytatására.

Használó köteles **22 900 Ft, azaz huszonkettőezer-kilencszáz forint közterület-használati díjat** megfizetni.

A közterület-használati díjat a határozat véglegessé válásától számított 8 napon belül a kiállított számla alapján átutalással vagy csekken egyösszegben megfizetni a Budapest Főváros Önkormányzata 11784009-15490012-11570002 számú Közterület-használati díj számlájára. Amennyiben Használó pénzforgalmi számlanyitásra kötelezett adózó a fizetési kötelezettségét belföldi pénzforgalmi számlájáról történő átutalással köteles teljesíteni, amennyiben számlanyitásra nem kötelezett természetes személy, a teljesítés készpénzátutalási megbízással is történhet.

Használó késedelmi pótlékot köteles fizetni, ha közterület-használati díjfizetési kötelezettségének határidőben nem tesz eleget. Ha a kötelezett pénzfizetési kötelezettségének határidőben nem tesz eleget, illetve az állam által előlegezett költség után a megelőlegezés időtartamára a jogosultnak a törvényes kamatnak megfelelő mértékű késedelmi pótlékot fizet. A késedelmi pótlékot a teljesítési határidő utolsó napját követő naptól a teljesítés napjáig terjedő időszakra, részleges teljesítés esetén a hátraléokra kell felszámítani.

Használó a közterület használati díjat a közterület tényleges használatára, illetve a közterületen elhelyezett létesítmény tényleges üzemeltetésére tekintet nélkül köteles megfizetni.

Jelen határozat szerinti használati jogosultság annak lejárta előtt megszűnik, ha a területre a Fővárosi Önkormányzatnak üzemzavar elhárítása miatt, illetve fontos közérdekből szüksége van, valamint az Fkr. 20. § (1) bekezdésében meghatározott egyéb esetekben. Ebben az esetben jelen hozzájárulás megszűnése miatt Használó a Fővárosi Önkormányzattal szemben semmiféle kártérítési igényt nem érvényesíthet, viszont az általa előre kifizetett közterület-használati díj hátralévő hányadát a Fővárosi Önkormányzat visszatéríti.

Amennyiben Használó jelen határozatban foglaltakat nem tartja be, illetve ha a Használó vagy a közterület-használatban közreműködő bármely - a Használóval közvetlen vagy közvetett módon jogviszonyban álló harmadik fél - szervezet a jelen hozzájárulás megadását követően beállott körülmény folytán már nem minősül átlátható szervezetnek, a közterület-használati hozzájárulást tartalmazó határozat hatályát veszíti.

**A közterület csak jelen határozatban megjelölt célra és feltételekkel, kizárólag a vonatkozó jogszabályi rendelkezések betartásával vehető igénybe.**

**“Az egyes fővárosi fejlesztési beruházások gyorsításáról és egyszerűsítéséről”** szóló 2015. évi CXVI. törvény alapján, mely szerint az M3 rekonstrukció, mint beruházás, kiemelkedően fontos közérdek és az azzal összefüggő beszerzési tevékenység ellátása nemzetgazdasági szempontból kiemelt jelentőségű közzefeladat.

#### 1. Használatba adó által meghatározott egyéb feltételek:

- **Használó vállalja, hogy a Budapest Közút Zrt. feltételeit a BPK/8727-2/2021 számon iktatott, 2021. március 17. napján kelt Forgalomtechnikai kezelői hozzájárulásban foglaltakat betartja, különösen hogy:**
  - Jelen terv szerinti munka kizárólag csütörtökön 20:00-24:00 óra között végezhető.
  - A kivitelezés során a munkaterületet a gyalogosforgalomtól 1,2-2 m magas, összefüggő, rácsos elrendezésű cégjelzéssel ellátott, zárt elkorlátozó elemsorral kell lehatárolni, amely 100 km/h szélterhelésnek ellenáll. a forgalmi sávok elkerítése történhet önleterhelő terelőkúppal, vagy egytagú terelőtáblákkal is. Megfelelő éjszakai megvilágítást kell alkalmazni.
  - A munkaterület mellett a forgalmi sávban ember nem tartózkodhat, a munkaterületről kikerülő anyag, építési törmelék nem tárolható.
  - A jóváhagyott tervtől eltérni csak a Társasággal egyeztetett módon lehet. a tervtől eltérő munkavégzés, vagy feltételeinek be nem tartása esetén a hozzájárulás érvényét veszti. Amennyiben a kezelői hozzájárulással ellátott építés alatti állapottervektől a kivitelezés során eltérés válik szükségessé, új forgalomkorlátozási állapottervet kell készíteni, amelyre a kezelői hozzájárulást meg kell kérni!
- **A közterületet a használat után szennyeződésektől, hulladékoktól megtisztított eredeti állapotban kell visszaadni a forgalomnak. A biztonságos közlekedést akadályozó tárgyak nem maradhatnak a közterületen.**
- **Az építési munkák által érintett területen az átvétel időpontjától a terület visszaadásának időpontjáig a kérelmező felelős a munkákkal összefüggésben kialakuló balesetveszély elhárításáért és az ennek elmulasztásából fakadó esetleges balesetekért.**
- **A kérelmező felel minden, a munkálatok során, a zöldfelületben okozott kárért.**
- **A munkák során fokozott figyelmet kell fordítani a fák lombzatának és gyökérzetének, valamint a gyepfelület védelmére.**
- **A fák környezetében, illetve bármilyen zöldfelületen veszélyes hulladékot (pl. aszfaltot), valamint egyéb szennyező anyagot, olajat, vegyszert kiönteni illetve kiszórni, továbbá építési anyagokat, kitermelt földet és feltört burkolatot tartósan deponálni tilos. A fák törzsétől számított 2 m-en belül bármilyen építési anyag felhalmozása tilos!**

#### 2. Egyes közterület-használatokhoz meghatározott speciális feltételek:

Jelen hozzájárulás kizárólag a jogerős építésügyi hatósági engedélyben foglalt munkálatok miatt szükségessé vált közterület-használatra jogosít. Az építtető neve: Budapesti Közlekedési Zrt.

Az építési munkával kapcsolatos létesítmények közterület-használata csak az építési munka végzésének tartamára szól.

**Közút használata esetén Használó köteles a közút használatának megkezdése előtt a Budapest Közút Zrt. közútkezelőj, illetve forgalomtechnikai hozzájárulásában foglaltakat maradéktalanul betartani. Jelen határozat csak a közút kezelőjének hozzájárulásában foglalt előírások megvalósítása esetén érvényes.**

**Használó vállalja, hogy a közút használatával járó, rendeltetéstől eltérő tervezett közterület-használatot legkésőbb a közterület-használat megkezdése előtt a Közterületi Építkezések (KÉP) digitális adatbázisában az internetes elérésen keresztül rögzíti. A KÉP rendszer elérését online, a Budapest Közút Zrt. (<https://kep.budapestkozut.hu>, e-mail: [kep@budapestkozut.hu](mailto:kep@budapestkozut.hu)) rendszerén keresztül kell kérelmezni.**

Amennyiben a közterület-használat közút használatával jár, Használó a közterület tényleges használatának megkezdése előtt köteles a Budapest Közút Zrt. (1115 Budapest, Bánk bán utca 8-10. Tel.: 459-6857) képviselőjével közösen állapotfelmérést végezni és erről átadás-átvételi jegyzőkönyvet felvenni. A közterület-használat megszűnésekor vagy szünetlésekor a Használó által használt közterület kizárólag a Budapest Közút Zrt. képviselőjének személyes jelenlétében bocsátható vissza a Fővárosi Önkormányzat birtokába. Ez alkalommal újra átadás-átvételi jegyzőkönyvet kell felvenni, amelynek tartalmaznia kell a használat során keletkezett meghibásodások felsorolását, és azok helyreállítására vonatkozóan Használó kötelezettségeit. A javítás, helyreállítás valamennyi költségét Használó viseli.

Használó a közterületen e határozat keretében márkareklámot, hirdető-berendezést, reklámhordozót nem helyezhet el, továbbá ezeket a területeket ilyen célra másnak nem engedheti át.

Használó köteles a használat céljára engedélyezett területet és annak környezetét folyamatosan tisztán, balesetmentesen, rendezett állapotban tartani, az állagmegóvási és karbantartási munkákat elvégezni. Használó köteles az elhelyezett építményét, épületét, pavilonját, berendezését, eszközét folyamatosan tisztán és karbantartani, esetleges rongálódásokat, szennyezéseket (pl. graffiti) eltávolítani.

Amennyiben a közterület-használat települési szilárd hulladék képződésével jár, akkor Használó a települési szilárd hulladékkal kapcsolatos közszolgáltatást igénybe fogja venni. Használó köteles a tűzcsapok megközelíthetőségét biztosítani.

Használó tevékenysége gyakorlása során köteles a környezetvédelmi, zajvédelmi, közegészségügyi, valamint munka- és balesetvédelmi előírásokat betartani.

Az Fkr. 21. §-a alapján a Fővárosi Önkormányzat fontos közérdekből a közterület használatának szünetelését rendelheti el, amely esetben a közterület-használat szünetelésének idejére a már befizetett közterület-használati díj időarányos része visszafizetésre kerül Használó részére. A Fővárosi Önkormányzat vagy 100%-os tulajdonában álló gazdasági társasága vagy intézménye vagy költségvetési szerve által szervezett rendezvények megtartása fontos közérdek, ezért a közterület használatát a Használó köteles szüneteltetni arra az időszakra. Erről legkevesebb öt nappal a szünetelés bekövetkezése előtt a Fővárosi Önkormányzat tájékoztatja a Használót.

Használó jogosult írásban bejelenteni a Fővárosi Önkormányzatnak, hogy a közterület használatával - érdekkörében felmerült méltányolható okból - felhagy.

Az Fkr. 20. §-ában meghatározott esetekben a közterület-használati hozzájárulás megszűnik.

Az Fkr. 22. § (1) bekezdésében foglaltak értelmében, amennyiben a közterület-használat megszűnik vagy szünetel, Használó köteles a közterület eredeti állapotát – beleértve annak tisztaságát is – kártalanítási igény nélkül haladéktalanul helyreállítani.

Használó köteles a Fővárosi Önkormányzat felé jelen határozatban szereplő bármely adatában (pl. levelezési cím) történő változás 15 napon belüli írásbeli bejelentésére;

\*\*\*\*\*

A döntéssel szemben fellebbezésnek helye nincs. E közigazgatási határozat bírósági felülvizsgálatát a határozat közlésétől számított 30 napon belül, jogszabálysértésre hivatkozó keresettel lehet kérni a Fővárosi Törvényszéktől.

A keresetlevelet a Főpolgármesternek kell benyújtani (1052 Budapest, Városház utca 9-11., postacím: 1840 Budapest).

A jogi képviselővel eljáró fél, valamint a belföldi székhellyel rendelkező gazdálkodó szervezet az űrlapbenyújtás támogatási szolgáltatás (Általános nyomtatványkitöltő program) igénybevételével is benyújthatja a keresetlevelet. A szükséges űrlap letölthető a Budapest Portál ([www.budapest.hu](http://www.budapest.hu)) „Ügyintézés” rovatának „Ügyfélkapus ügyintézés” linkjéről (BPFPH\_bpfph\_k01.jar nevű fájl), e helyen a benyújtás részletes technikai leírása is megtalálható.

A jogi képviselővel eljáró fél, valamint a belföldi székhellyel rendelkező gazdálkodó szervezet — ha nem ügyvédi képvisellel jár el — az elektronikus benyújtás során a képviselőt ellátó személy teljes körű azonosítását biztosító űrlapbenyújtás támogatási szolgáltatás igénybevételével is eljárhat. Ebben az esetben a per folyamatban léte alatt, az elektronikus kapcsolattartás során ezt kell alkalmaznia.

A pert Budapest Főváros Önkormányzata ellen kell indítani.

A keresetlevélben fel kell tüntetni az eljáró bíróságot, a feleknek, valamint a felek képviselőinek nevét, lakóhelyét, egyéb elérhetőségét (ha ezzel rendelkezik) és perbeli állását, az érvényesíteni kívánt jogot, az annak alapjául szolgáló tényeknek és azok bizonyítékainak előadásával, azokat az adatokat, amelyekből a bíróság hatásköre és illetékessége megállapítható, valamint a bíróság döntésére irányuló határozott kérelmet (kereseti kérelem). Tartalmaznia kell továbbá a felülvizsgálni kért közigazgatási határozat számát, a határozatról való tudomásszerzés módját és idejét, valamint, ha a közigazgatási eljárásban a jogi képviselő olyan meghatalmazást csatolt, mely a per vitelére is vonatkozik, az erre való utalást. A közigazgatási határozat bírósági felülvizsgálata iránti eljárás illetéke 30.000 forint. A közigazgatási határozat felülvizsgálata iránti eljárásban a feleket jövedelmi és vagyoni viszonyaikra tekintet nélkül illetékfeljegyzési jog illeti meg.

A keresetlevél benyújtásának a határozat végrehajtására nincs halasztó hatálya, a bíróságtól azonban a halasztó hatály elrendelése kérhető.

Az eljárási cselekmény során eljárási költség nem merült fel, ezért annak megállapításáról és viseléséről nem rendelkeztem.

Jelen közigazgatási hatósági eljárás az illetékekről szóló 1990. évi XCIII. törvény 28. § (1) bekezdése alapján illetékmentes.

## INDOKOLÁS

Használó 2021. március 24. napján, Budapest VIII. kerület, Üllői út Corvin metrólejáró közterületen építési terület (daruzás)) céljából 100 m<sup>2</sup>-en, 2021. április 8. napjára közterület-használati hozzájárulás kiadását kérte. Tekintettel arra, hogy a közterület kérelemben megjelölt használatának akadálya nincs, a rendelkező részben foglaltak szerint határoztam.

A közterületek rendeltetéstől eltérő használatának szabályait Budapest Főváros Önkormányzata Közgyűlésének 3/2013. (III.8.) önkormányzati rendelete a Fővárosi Önkormányzat tulajdonában álló közterületek használatáról (a továbbiakban: Fkr.) szabályozza.

Tekintettel az általános közigazgatási rendtartásról szóló 2016. évi CL. törvény (továbbiakban: Ákr.) 43. § (1) bekezdés a) pontjára, a hatóság az eljárás megindításától számított nyolc napon belül érdemben dönt.

Az Fkr. 5. § (2) bekezdés 9. pontja alapján közterület-használati hozzájárulás szükséges építési munkával kapcsolatos létesítmények (munkaterület körülhatárolása, konténer és tartozékai stb.) valamint építmények és törmelékek elhelyezéséhez, fennmaradásához, tárolásához.

Az Fkr. által előírt mellékleteket kérelmező 2021. március 30. napjáig csatolta, a kérelem formai és egyéb tartalmi szempontból megfelelt az Fkr.-ben írt követelményeknek, a kérelem hiánytalan. A rendelkezésre álló adatok, dokumentumok, nyilatkozatok alapján a tényállás tisztázott.

A fizetendő közterület-használati díjat a döntésre jogosult egyedi döntéssel állapítja meg az Fkr. 2. mellékletében meghatározott közterület-használati díjtételek alapján a 23. § (6)-(9) bekezdésében, valamint a 24. §-ban foglaltak szerint. A közterület-használat időtartama alatt a mindenkor hatályos díjakat kell megfizetni. A díj mértékének megállapítása az Fkr. 2. számú mellékletének 2. pontja alapján történt.

Az általános közigazgatási rendtartásról szóló 2016. évi CL. törvény (továbbiakban: Ákr.) 89. §-ban foglalt közlési kötelezettségemet közhírré tétel útján teljesítem.

Határozatomat a hivatkozott jogszabályhelyek alapján hoztam meg.

Döntésem az Ákr. a 80. § (1) bekezdésén és a 81. § (1) bekezdésén alapul.

A jogorvoslat lehetőségét az Ákr. 114. § és 116. § alapján biztosítottam.

A jogellenes közterület-használat jogkövetkezményeiről az Fkr. 27. § (1) bekezdésén és 27/A. § alapján adtam tájékoztatást.

Az eljárási költség viseléséről az Ákr. 81. § (1) bekezdése alapján adtam tájékoztatást.

\*\*\*\*\*

### Tájékoztatás

Tájékoztatom, hogy Budapest Főváros Önkormányzata Közgyűlésének 3/2013. (III.8.) önkormányzati rendelete a Fővárosi Önkormányzat tulajdonában álló közterületek használatáról (a továbbiakban: Fkr.) 27. § (1) bekezdés szerint jogellenesen használja a közterületet az, aki a rendelet előírásait megszegve közterület-használati hozzájárulás nélkül, vagy a meglévő közterület-használati hozzájárulásától eltérő módon (így különösen a hozzájárulásban rögzített céltól vagy tevékenységtől eltérő más tevékenység kifejtésére, vagy a hozzájárulásban meghatározott mértéket meghaladó területen) használja a közterületet. A jogellenes közterület-használó a közterület-használat ellenőrzésére jogosult szerv vagy személy felszólítására köteles a használatot haladéktalanul megszüntetni és a közterület eredeti állapotát saját költségén, bármiféle kártérítési, kártalanítási vagy egyéb igény nélkül azonnal helyreállítani.

Az Fkr. 27/A. § (1) bekezdés alapján aki a rendeletben előírt kötelezettségeket elmulasztva a közterületet közterület-használati hozzájárulás nélkül, vagy meglévő közterület-használati hozzájárulásától eltérő módon használja, közigazgatási szabályszegést követ el és vele szemben - ha cselekménye egyébként más jogszabályban meghatározott jogsértést nem valósít meg - közigazgatási bírság szabható ki a (2)-(6) bekezdésben foglaltak szerint. A (2) bekezdés alapján a kiszabható közigazgatási bírság mértéke természetes személyek esetén legfeljebb kétszázezer forint, jogi személyek és jogi személyiséggel nem rendelkező szervezetek esetében pedig legfeljebb kétmillió forint lehet.

Jelen határozatban foglalt hozzájárulás kizárólagosan Használó részére szól. Használónak lehetősége van a közterület-használatához közreműködőket igénybe venni, de a közterület-használat joga tovább nem ruházható, az más személy részére nem engedhető át a Fővárosi Önkormányzat hozzájárulása nélkül még bérleti, üzemeltetési formában sem.

A jelen határozatban foglalt hozzájárulás nem mentesít a tevékenységre vonatkozó egyéb, más jogszabályok által előírt egyéb kötelezettségek betartása alól!

A közterület-használat során Használó köteles az Fkr. előírásainak megfelelően eljárni.

Közút vagy zöldfelület használatával járó közterület-használat esetén a Használó az átadás-átvételnél köteles felelősen eljárni, annak során Használó nevében csak teljes körűen nyilatkozattétel és kötelezettségvállalás jogával rendelkező személy járhat el. Az átadás-átvétel eljárásán közterület-felügyelő is részt vehet.

Közút használatával járó, rendeltetéstől eltérő tervezett közterület-használat esetén a Budapest Közút Zrt. TKM digitális adatbázis rendszer elérése koordinációs ügyekben a [tkm.budapest@bkk-kozut.hu](mailto:tkm.budapest@bkk-kozut.hu) e-mail címen vagy 30/677-9676 mobilon lehetséges.

A közterület használatára vonatkozó hozzájárulás megszűnése következményeként a közterület-használatot a hozzájárulás visszavonásának közzétételét követően Használónak haladéktalanul meg kell szüntetnie. Amennyiben ennek Használó nem tenne eleget, akkor a Fővárosi Önkormányzat a követelését soron kívül fogja végrehajtani.

Amennyiben Használó a közterületet a határozat lejárat után is tovább kívánja használni, a lejárat előtt megfelelő időben újra kérelmet kell benyújtania. A kérelem benyújtása önmagában a közterület használatára nem jogosít!

Pavilonok esetén Használó köteles a hosszabbítási kérelemhez mellékelni a területileg illetékes kerületi önkormányzat írásbeli véleményét.

A közterület-használatból járó járulékos költségek (energiadíj, vízdíj, stb.) viselése, illetve megfizetése a Használó kötelezettsége.

Jelen határozat hiteles másolatának tekinthető a közjegyző által, vagy a Vagyongazdálkodási Főosztály főosztályvezetője, vagy a Közterület-használati Osztály osztályvezetője által aláírt és lebélyegzett hitelesített másolati példány.

2021. február 8-án hatályba lépett 27/2021. (I. 29.) kormányrendelet 1. § szerint a Kormány Magyarország egész területére veszélyhelyzetet hirdetett ki.

Hatásköröm a Magyarország helyi önkormányzatairól szóló 2011. évi CLXXXIX. törvény 142/A. §-án és a katasztrófavédelemről és a hozzá kapcsolódó egyes törvények módosításáról szóló 2011. évi CXXVIII. törvény 46. § (4) bekezdésén, illetékességem az Ákr. 16. § (1) bekezdés b) pontjának rendelkezésein alapul.

A hatáskör gyakorlója a Főpolgármester, Budapest Főváros Önkormányzata Főpolgármesterének az egyes önkormányzati döntések veszélyhelyzet idején való előkészítésének és kiadmányozásának rendjéről szóló 6/2020. (III. 13.) utasításának 6. § b) pontja, a Fővárosi Önkormányzat Szervezeti és Működési Szabályzatáról szóló 1/2020. (II. 5.) Főv. Kgy. rendelet 1. melléklet 1.3. pontja, illetve Budapest Főváros Önkormányzata Főjegyzőjének a főjegyző hatáskörébe tartozó egyes ügyekben a kiadmányozás rendjéről szóló 28/2020. (XI. 5.) utasításának 1. melléklet 5. fejezet 4. pontja alapján a döntést kiadmányozza dr. Lőrincz Valéria főosztályvezető.

*Kelt: Budapest, 2021. március*

**A főpolgármester – a katasztrófavédelemről  
és a hozzá kapcsolódó egyes törvények módosításáról szóló  
2011. évi CXXVIII. törvény 46. § (4) bekezdése  
alapján gyakorolt –hatáskörében eljárva:**

*P.H.*

**Dr.  
Lőrincz  
Valéria**

Digitálisan aláírta:  
Dr. Lőrincz Valéria  
Dátum: 2021.03.31  
07:32:03 +02'00'

Lőrincz Valéria dr.  
Főosztályvezető

Határozatot kapják:

1. Ügyfél
2. FPH Pénzügyi, Számviteli, és Vagyon-nyilvántartási Főosztály, Számlázási és Adóbevallási Osztály, helyben
3. Fővárosi Önkormányzat Rendészeti Igazgatóság
4. Budapest Közút Zrt.
5. FPH Irattár, helyben

Melléklet:

6. Helyszínrajz
7. Forgalmtechnikai hozzájárulás



címzett: **Orinion Way Kft.**

cím: 1212 Budapest  
II. Rákóczi Ferenc utca 177-179.

e-mail: [varnagy@orinionway.hu](mailto:varnagy@orinionway.hu)

nyilv. szám: 21US1869

iktatószám: BPK/8727-2/2021

tárgy: 8. kerület Üllői út, M3 Corvin negyed,  
daruzás

ügyintéző: Mihályka Péter

## Forgalomtechnikai kezelői hozzájárulás

Társaságunkhoz érkezett, „8. kerület Üllői út, M3 Corvin negyed, daruzás” tárgyú, 29/21 tervszámú kiviteli tervdokumentációra forgalomtechnikai kezelői hozzájárulásunkat az alábbi feltételekkel adjuk meg:

- Hozzájárulásunk az F-1 számú helyszínrajzra vonatkozik.
- **Jelen terv szerinti munka kizárólag 20:00-06:00 óra között végezhető.**
- A forgalomtechnikai eszközöknek meg kell felelniük a vonatkozó, hatályos Útügyi Műszaki Előírásoknak, elhelyezésükkor tekintettel kell lenni a vonatkozó jogszabályban rögzített előírásokra, különösen a magassági elhelyezésre vonatkozó kritériumokra.
- A forgalomterelést előjelző, valamint a korlátozásokat feloldó táblákat sárga háttérű téglalap alakú alaplemezen kell kihelyezni.
- A forgalom korlátozását, valamint az ütemváltásokat megelőzően 72 órával előbb értesíteni kell a BKK INFO-t a [bkk.info@bkk.hu](mailto:bkk.info@bkk.hu) e-mail címen, vagy a +36 1 266 9003 telefonszámon.
- A jelzőtábla módosítások, valamint a munkaterület elkorlátozása egyidőben végzendő el.
- Az ideiglenes forgalmi rend kialakítása után a munka azonnal megkezdendő, az ettől való eltérés engedély nélküli munkavégzésnek tekintendő.
- Az ideiglenes jelzőtáblák ép, fényvisszaverő fóliás felületűek legyenek, és tiszta állapotban kerüljenek kihelyezésre. A jelzőtáblák egymással fedésbe nem kerülhetnek.
- A kivitelezés során a munkaterületet a gyalogosforgalomtól 1,2-2 m magas, összefüggő, rácsos elrendezésű, cégjelzéssel ellátott, zárt elkorlátozó elemsorral kell lehatárolni, amely 100 km/h szélterhelésnek ellenáll. A forgalmi sávok elkerítése történhet önleterhelő terelőkúppal, vagy egytagú terelőtáblákkal is. Megfelelő éjszakai megvilágítást kell alkalmazni.
- Az érintett területen lévő ingatlanok tulajdonosait tájékoztatni kell a munkavégzés várható kezdetéről és annak időtartamáról.
- A munkaterület mellett, forgalmi sávban munkagép csak a társaságunkkal egyeztetett időpontban tartózkodhat.
- A munkaterület mellett, forgalmi sávban ember nem tartózkodhat, a munkaterületről kikerülő anyag, építési anyag és törmelék nem tárolható.
- A jóváhagyott tervtől eltérni csak Társaságunkkal egyeztetett módon lehet. A tervtől eltérő munkavégzés, vagy feltételeink be nem tartása esetén hozzájárulásunk érvényét veszti. Amennyiben a kezelői hozzájárulással ellátott építés alatti állapottervektől a kivitelezés során eltérés válik szükségessé, új forgalomkorlátozási állapottervet kell készíteni, amelyre kezelői hozzájárulásunkat meg kell kérni.
- Az ideiglenesen kihelyezett forgalomtechnikai eszközök a kivitelezés befejezése után 24 órán belül eltávolítandók.

Forgalomtechnikai kezelői hozzájárulásunk 6 hónapig, vagy az ebben a 6 hónapban kérelmezett érvényes munkakezdési engedélyben meghatározott időszak végéig érvényes. A hozzájárulásunkban megállapított

feltételekkel szemben kérelemmel Budapest Főváros Kormányhivatala Fővárosi Közlekedésfelügyeleti Főosztály Útügyi Osztályhoz lehet fordulni.

Forgalomtechnikai kezelői hozzájárulásunkat a Magyarország helyi önkormányzatairól szóló 2011. évi CLXXXIX. törvény 23. § (4) bekezdés 1. pontja, a közúti közlekedésről szóló 1988. évi I. törvény 33. és 34. §-ai, az utak forgalomszabályozásáról és a közúti jelzések elhelyezéséről szóló 20/1984. (XII.21.) KM rendelet 2. §-a, valamint a fővárosi helyi közutak kezelésének és üzemeltetésének szakmai szabályairól, továbbá az útépitések, a közterületet érintő közmű-, vasút- és egyéb építések és az útburkolatbontások szabályozásáról szóló 34/2008. (VII. 15.) Főv. Kgy. rendelet alapján, mint operatív kezelői feladatokat ellátó szervezet adtuk ki.

**Forgalomtechnikai kezelői hozzájárulásunk elektronikusan hitelesített. További információk az aláírásképben szereplő QR-kódon, vagy a <https://www.budapestkozut.hu/-/tajekoztato-az-elektronikus-ugyintezes-bevezeteserol> linken elérhetők.**

Budapest, 2021. március 17.



Tárgy:

### Ideiglenes forgalomtechnikai helyszínrajz

Budapest VIII. kerület, M3 Corvin-negyed


#### daruzás

Megrendelő: Omixon Way Kft.	Dátum: 2021. március	Méretarány: 1 : 500
Rajzszám: F - 1	Tervező: Takács Lilla 04/8080/425-7	

Jelmagyarázat:

- Meglévő tábla
- ▲ Ideiglenes tábla
- ☀ Letakarandó tábla
- ☒ Munkaterület védőkorláttal
- ☹ Terepfő tábla kialakítása

A megállási tilalmat jelző táblát és az érvényességi idejét jelző kiegészítő táblát a munkavégzés kezdete előtt 72 órával korábban ki kell helyezni.  
A munka időtartama: kb. 8 óra

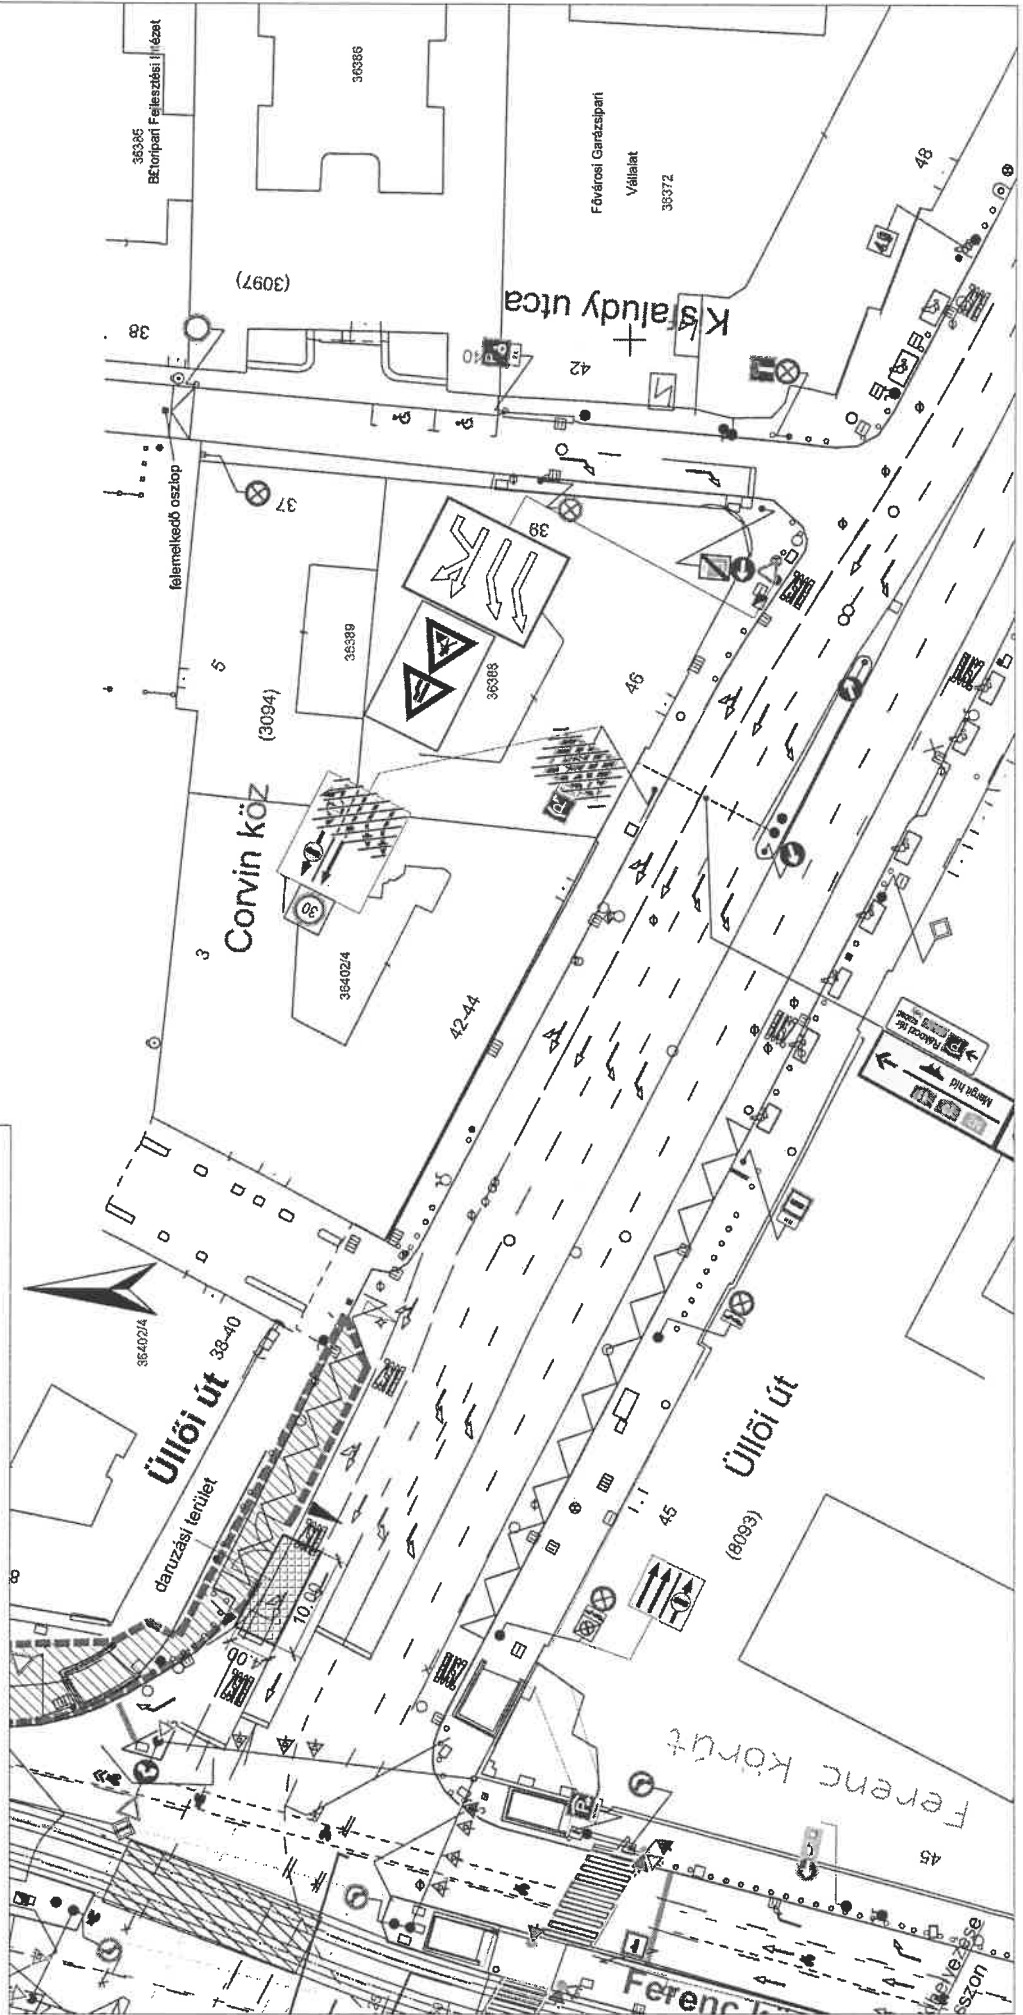

## Műszaki leírás

*a VIII.ker., M3 Corvin-negyed metróállomás (Üllői út) előtt lévő daruzási munkához kapcsolódó*

### **FORGALOMTECHNIKAI TERVÉHEZ**

A Budapest VIII. kerület Üllői úton a Corvin-negyed metróállomás felvonulási területe mellett daruzási munkára kerül sor, amely miatt a szélső forgalmi sáv elkorlátozásra kerül. A művelet időtartama kb 8 óra.

Jelen terv szerinti forgalomtechnikai eszközöket csak szakkivitelező kivitelezheti. A forgalomtechnikai eszközöknek meg kell felelniük a vonatkozó, hatályos Útügyi Műszaki Előírásoknak, elhelyezésükkor különös tekintettel kell lenni a vonatkozó jogszabályban rögzített, magassági elhelyezésre vonatkozó kritériumokra.

Ezen terv az érvényes előírásoknak, a 20/1984. (I.29.) KM-BM számú, valamint az 5/1987. (V.31.) KM-BM számú együttes rendeletekkel módosított 1/1975. (II.5.) KPM-BM számú rendeletben (KRESZ) és a 20/1984 (XII.21.) KM számú rendeletben foglaltaknak megfelel.

Budapest, 2021. március



**Takáts Lilla**  
**tervező**

kamarai azonosító : 01-8090 / KÉ-T