



\*1000098729626\*

ikt. szám: FPH061 /4364 - 8 /2020

**HSZE:** 205HSZE201169 (NA)

**Ügyintéző:** Nagy Andrea

**Telefon:** +36 1 999 8286

**E-mail:** nagy.andrea@budapest.hu

## HATÓSÁGI SZERZŐDÉS KÖZTERÜLET HASZNÁLATÁHOZ

amely egyrészről átruházott hatáskörben eljáró **Tulajdonosi Bizottság** (Budapest, V. Városház u. 9-11.), (továbbiakban: **Használatba adó**), másrészről **Pedrano Homes Építőipari Kft.** (cím: 1082 Budapest VIII. ker. Práter utca 29/A fszt. 21 ajtó; váll.lg./cg. sz.: 01-09-201557; adószám: 25130654-2-42; Bankszámla száma

használatba vevő (továbbiakban: **Használó**), együtt a továbbiakban: **Felek** között a Fővárosi Önkormányzat tulajdonában álló közterületek használatáról szóló 3/2013.(III.8.) Főv. Kgy. rendelet (továbbiakban **FKR**) és Budapest Főváros Önkormányzata Szervezeti és Működési Szabályzatáról szóló 1/2020.(II.5.) Főv. Kgy. rendelet (továbbiakban: **SZMSZ**) alapján jött létre az alábbiak szerint.

### Előzmények

A kérelemre indult önkormányzati hatósági eljárásban az FKR 5. § (1a) bekezdésének, valamint FKR 9. § (1) bekezdésében foglalt szempontok figyelembevételével, a közérdek és Használó szempontjából is előnyös rendezése érdekében a közterület-használati ügyben Felek írásbeli hatósági szerződésben állapodnak meg. A szerződés megkötésére a Tulajdonosi Bizottság 2020. augusztus 11. napján hozott határozata alapján kerül sor.

### Közterület-használat tárgya és feltétele

**I. Használatba adó** az SZMSZ 1. melléklet 1.2. pontjában biztosított hatáskörében **Használó** használatába adja határozott időre a Fővárosi Önkormányzat kizárólagos tulajdonát képező közterületet és **Használó** azt használni jogosult az alábbiak szerint.

Tétel	Közterület	Pontos hely	Cél	Használat ideje	Mennyiség
1.	XIII. ker. Róbert Károly körút (hrs:27816/1)	47. sz. előtti járdán	építési terület	2020. augusztus 25 - 2021. január 31.	63m <sup>2</sup>

**II. Használó** a fentiek szerint átengedett terület után az FKR 23. § (3) bekezdése alapján az alábbi közterület-használati díjat köteles megfizetni az FKR 2. mellékletben meghatározott közterület-használati díjtételek alapján és a 23. § (6)-(9) bekezdésében, valamint a 24. §-ban foglaltak szerint:

Tétel	Díjtétel	Megjegyzés, díjmegállapítás jogcíme	Fizetendő (nettó)
1.	222 Ft/m <sup>2</sup> /nap	Mindenkor hatályos díjtáblázat szerinti díj	2 237 760 Ft

**Teljes időszakra összesen: 2 237 760,- Ft, (azaz kétmillió-kétszázharminchétezer-hétszázhatvan forint) + ÁFA, azaz bruttó 2 841 955,- Ft**

**Használó** vállalja, hogy a szerződés szerinti használati díjat a szerződés aláírásakor a teljes időszakra előre Fővárosi Önkormányzat Közterület-használati díj számlájára (11784009-15490012-11570002) befizeti. Amennyiben **Használó** pénzforgalmi számlanyitásra kötelezett adózó a fizetési kötelezettségét belföldi pénzforgalmi számlájáról történő átutalással köteles teljesíteni, amennyiben számlanyitásra nem kötelezett természetes személy, a teljesítés készpénzáttalalási megbízással is történhet.

**Használó** tudomásul veszi, hogy az FKR 23. § (8) bekezdése alapján a közterület-használat időtartama alatt a mindenkor hatályos díjat kell megfizetni, azaz a szerződés időtartama alatt a fizetendő díj mértéke változhat. **Használatba adó** vállalja, hogy a díjak módosulása esetén a pénzügyi rendezés érdekében írásban keresi meg a **Használót**. **Használó** a jelen hatósági szerződés aláírásával tudomásul veszi, hogy mely a megkeresés egyidejűleg a Polgári Törvénykönyvről szóló 2003. évi V. törvény 6:191. § (4) bekezdése szerinti, **Használatba adó** által kezdeményezett egyoldalú szerződés módosításnak minősül, és a közterület-használat díja a megkeresés szerint a **Használó** elfogadásától függetlenül módosul.

**Használó** a közterület használati díjat az FKR 23. § (1) bekezdése alapján a közterület tényleges használatára, illetve a közterületen elhelyezett létesítmény tényleges üzemeltetésére tekintet nélkül köteles megfizetni.

**Használó** vállalja, hogy a közterület FKR 27. § (1) bekezdése szerinti **jogellenes használata** után jelen szerződés aláírásakor Fővárosi Önkormányzat Közterület-használati díj számlájára (11784009-15490012-11570002) megfizeti az FKR 27/A.§ (1) bekezdés szerint megállapított használati díjat az alábbiak szerint:

Tétel	Közterület	Pontos hely	Cél	Használat ideje	Mennyiség
2.	XIII. ker. Róbert Károly körút (hrs:27816/1)	47. sz. előtti járdán	építési terület	2020. június 1 - 2020. augusztus 24.	63m2

Tétel	Díjtétel	Megjegyzés, díjmegállapítás jogcíme	Fizetendő (nettó)
2.	222 Ft/m2/nap	Mindenkor hatályos díjtáblázat szerinti díj	1 188 810 Ft

Adott időszakra összesen: 1 188 810,- Ft + ÁFA, azaz bruttó 1 509 789,- Ft

Amennyiben **Használó** pénzforgalmi számlanyitásra kötelezett adózó a fizetési kötelezettségét belföldi pénzforgalmi számlájáról történő átutalással köteles teljesíteni, amennyiben számlanyitásra nem kötelezett természetes személy, a teljesítés készpénzátutalási megbízással is történhet.

A II. pont szerinti fizetési kötelezettségeket összegezve **Felek rögzítik, hogy a szerződés aláírásakor 3 426 570,- Ft +ÁFA, azaz bruttó 4 351 744,- Ft díjat köteles Használó megfizetni.**

**III. Felek megállapodnak abban, hogy Használó a használat során az alábbi feltételeket köteles betartani:**

**1. Tulajdonosi Bizottság által meghatározott egyéb feltételek:**

**Használatba adó** a közterület használatához 2020. augusztus 25. napjától járul hozzá.

**2. Egyes közterület-használatokhoz meghatározott speciális feltételek:**

**Építési munkák esetén**

**Használó köteles a Budapest Közút Zrt. 46/6303-2/2020. iktatószámú (nyilv.szám: 20US4413) forgalomtechnikai kezelői hozzájárulásában előírtakat maradéktalanul betartani! Jelen megállapodás a Budapest Közút Zrt. forgalomtechnikai kezelői hozzájárulásával együtt érvényes.**

**Jelen hozzájárulás kizárólag a BP-05/107/00241-20/2018. jogerős építésügyi hatósági engedélyben foglalt munkálatok miatt szükségessé vált közterület-használatra jogosít. Az építető neve: Cordia Ingatlanbefektetési Alap (1082 Budapest, Futó u. 43-45.)**

**Használó tudomásul veszi, hogy az építési munkával kapcsolatos létesítmények közterület-használatára csak az építési munka végzésének tartamára szól.**

**További közös szabályok**

3. **Használó** kizárólag a jóváhagyott, jelen szerződés elválaszthatatlan részét képező mellékelt **helyszínrajzon** megjelölt helyen, jelen szerződés I. pontjában rögzített nagyságú közterületen jogosult a jelen szerződés I. pontjában meghatározott tevékenység folytatására. Tudomásul veszi, hogy amennyiben a részére átadottnál nagyobb közterületen, vagy az I. pontban rögzítettől eltérő tevékenységet folytat, jogellenes közterület-használatot valósít meg és ezzel közigazgatási szabályszegést követ el; a jogellenes közterület-használóval szemben az FKR 27/A. § (1) bekezdés alapján helyszíni bírság vagy közigazgatási bírság szabható ki (FKR 27/A. § (2) bekezdés szerint természetes személyek esetén legfeljebb kétszázezer forint, jogi személyek és jogi személyiséggel nem rendelkező szervezetek esetében legfeljebb kétmillió forint).
4. Az FKR 22.§ (1) bekezdésében foglaltak értelmében, amennyiben jelen szerződés megszűnik vagy szünetel, **Használó** köteles a közterület eredeti állapotát – beleértve annak tisztaságát is – kártalanítási igény nélkül haladéktalanul helyreállítani. E rendelkezés érvényesítése céljából **Használó** tudomásul veszi, hogy a közterület tényleges használatának megkezdése előtt **Használó** köteles a Budapest Közút Zrt. (1115 Budapest, Bánk bán utca 8-10. Tel.: 459-6857) képviselőjével közösen állapotfelmérést végezni s erről átadás-átvételi jegyzőkönyvet felvenni.

**Használó** kötelezettséget vállal és tudomásul veszi továbbá, hogy jelen szerződés megszűnésekor vagy szünetelésekor az általa használt közterület kizárólag a Budapest Közút Zrt. képviselőjének személyes jelenlétében bocsátható vissza **Használatba** adó birtokába. Ez alkalommal újra átadás-átvételi jegyzőkönyvet kell felvenni, amelynek tartalmaznia kell a használat során keletkezett meghibásodások felsorolását, és azok helyreállítására vonatkozóan **Használó** kötelezettségeit. A javítás, helyreállítás valamennyi költségét **Használó** viseli. **Használó** kijelenti, hogy az átadás-átvételnél felelősen jár el. Az átadás-átvételnél csak a **Használó** nevében teljes körűen nyilatkozattétel és kötelezettségvállalás jogával rendelkező személy járhat el. **Használó** tudomásul veszi, hogy az átadás-átvétel eljárásán közterület-felügyelő is részt vehet.
5. **Használó** a közút használatának megkezdése előtt közútkezelői hozzájárulást köteles beszerezni és az abban foglaltakat maradéktalanul betartani. Jelen szerződés csak a közút kezelőjének hozzájárulásában foglalt előírások megvalósítása esetén érvényes.
6. **Használó** vállalja, hogy a közterületen e szerződés keretében márkareklámot, hirdető-berendezést, reklámhordozót nem helyez el, továbbá ezeket a területeket ilyen célra másnak nem engedi át. **Használó** kötelezettséget vállal arra, hogy amennyiben márkareklámot, hirdető-berendezést, reklámhordozót kíván elhelyezni, arra külön közterület-használati hozzájárulást fog kérni.

Ha a **Használó** a szerződésben foglaltaktól eltér és közterület-használati hozzájárulás nélkül márkareklámot, hirdető-berendezést, reklámhordozót helyez el, azzal jogellenes közterület-használatot valósít meg, amivel közigazgatási szabályszegést követ el; a jogellenes közterület-használóval szemben az FKR 27/A. § (1) bekezdés alapján helyszíni bírság vagy közigazgatási bírság szabható ki közigazgatási bírság szabható ki (FKR 27/A. § (2) bekezdés szerint természetes személyek esetén legfeljebb kétszázezer forint, jogi személyek és jogi személyiséggel nem rendelkező szervezetek esetében legfeljebb kétmillió forint).
7. **Használó** tudomásul veszi, hogy amikor a tevékenység egyéb, más jogszabályok által előírt engedélyek birtoklását teszi szükségessé, ill. a tevékenység folytatása létesítési engedélyhez kötött, úgy azok megszerzése a tevékenység megkezdésének előfeltétele, amelyek beszerzése **Használó** kötelezettsége. Ezen dokumentumokat a helyszínen kell tartani, illetve az ellenőrzésre jogosult részére (pl. közterület-felügyelő, ÁNTSZ, Nemzeti Adó- és Vámhivatal, fogyasztóvédelmi hatóság, építésügyi hatóság) - kérésére - be kell mutatni.
8. **Használó** tudomásul veszi, hogy a közterület-használattal járó járulékos költségek (energiadíj, vízdíj stb.) viselése, ill. megfizetése a **Használó** kötelezettsége. Ennek teljesítése érdekében vállalja, hogy a megfelelő közüzemi szervezetekkel (Elektromos Művek, Vízművek, Csatornázási Művek stb.) szükséges megállapodásokat megkötöti.
9. **Használó** köteles a használat céljára engedélyezett területet és annak környezetét folyamatosan tisztán, balesetmentesen, rendezett állapotban tartani, az állagmegóvási és karbantartási munkákat elvégezni. **Használó** köteles az elhelyezett építményét, épületét, pavilonját, berendezését, eszközét folyamatosan tisztán és karbantartani, esetleges rongálódásokat, szennyezéseket (pl. graffitit) eltávolítani.

10. **Használó** jelen szerződés aláírásával egyúttal arra is kötelezettséget vállal, hogy amennyiben közterület-használata települési szilárd hulladék képződésével jár, akkor a települési szilárd hulladékkal kapcsolatos közszolgáltatást igénybe fogja venni.
11. **Használó** tevékenysége gyakorlása során köteles a környezetvédelmi, zajvédelmi, közegészségügyi, valamint munka- és balesetvédelmi előírásokat betartani.
12. **Használó** vállalja, hogy a tűzcsapok megközelíthetőségét biztosítja.
13. **Használó** köteles a 27/2008 (XII. 3.) KvVM-EüM együttes rendelet szerinti zaj- és rezgésterhelési határértékekre vonatkozó előírásokat és a vonatkozó kerületi zajrendeletet betartani.
14. Jelen szerződésben foglalt hozzájárulás kizárólagosan **Használó** részére szól és **Használónak** lehetősége van a közterület-használathoz közreműködőket igénybe venni, de a közterület-használat joga tovább nem ruházható.
15. **Használó** jelen szerződés aláírásával az információs önrendelkezési jogról és információszabadságról szóló 2011. évi CXII. törvény szerinti hozzájárulását adja a közterület-használat ellenőrzéséhez szükséges személyes adatainak FKR 3. mellékletében hivatkozottak általi kezeléséhez.
16. **Használó** jelen szerződés eredeti példányát, illetve annak **hiteles** másolatát köteles a helyszínen magánál tartani és az ellenőrzésre jogosult személyek felhívására bemutatni. Hiteles másolatnak tekinthető a közjegyző által, vagy a Városigazgatóság Főosztály vezetője, vagy a Közterület-használati Osztály vezetője által aláírt és lebélyezett hitelesített másolati példány.
17. **Használó** tudomásul veszi, hogy az FKR 7.§ (1) bekezdése alapján a közterület-használati hozzájárulás csak ideiglenes jelleggel adható.
18. **Használó** vállalja az FKR 21. §-a alapján **Használatba adó** fontos közérdekből a közterület használatának szünetelését rendelheti el, amely esetben a közterület-használat szünetelésének idejére a már befizetett közterület-használati díj időarányos része visszafizetésre kerül **Használó** részére. **Használó** elfogadja és tudomásul veszi, hogy **Használatba adó** vagy 100%-os tulajdonában álló gazdasági társasága vagy intézménye vagy költségvetési szerve által szervezett rendezvények megtartása fontos közérdek, ezért a közterület használatát a **Használó** köteles szüneteltetni, arra az időszakra. Erről legkevesebb öt nappal a szünetelés bekövetkezése előtt a **Használatba adó** tájékoztatja a **Használót**.
19. **Felek** kapcsolattartói a kapcsolattartás módja szerinti adatokkal:
  1. **Használatba adó** részéről:

Budapest Főváros Főpolgármesteri Hivatal Városigazgatóság Főosztály  
Közterület-használati Osztály  
Nagy Andrea  
1052 Budapest, Városház u. 9-11.  
telefon: +36 1 999 8286  
e-mail: nagy.andrea@budapest.hu
  2. **Használó** részéről:

1

Szerződésszegés és a szerződés megszűnésének, megszüntetésének esetei

- I / a. **Használó** tudomásul veszi, hogy jelen szerződés és annak I. pontja szerinti használati jogosultság annak lejártá előtt megszűnik, ha a területre üzemzavar elhárítása miatt, illetve a **Használatba adónak fontos közérdekből** szüksége van, valamint az **FKR 20. § (1) bekezdésében** meghatározott egyéb esetekben. Jelen szerződés megszűnése esetén **Használó Használatba adóval** szemben semmiféle kártérítési igényt nem érvényesíthet, viszont az általa előre kifizetett közterület-használati díj hátralévő hányadát **Használatba adó** visszatéríti.
- I / b. Amennyiben a II. pont szerinti fizetési kötelezettségét **Használó** a fizetési határidőre nem, vagy késedelmesen teljesíti, úgy jelen szerződést **Használatba adó** jogosult azonnali hatállyal felmondani, és ebben az esetben **Használó Használatba adóval** szemben semmiféle igényt nem érvényesíthet.
- I / c. Amennyiben **Használó** jelen szerződésben foglaltakat nem tartja be, **Használatba adó** jogosult a közterület-használati hozzájárulást azonnali hatállyal felmondani. Ebben az esetben **Használó Használatba adóval** szemben semmiféle igényt nem érvényesíthet.
- I / d. A használat bármely más személy részére történő átengedése esetén **Használatba adó** a szerződést azonnali hatállyal felmondhatja. Az ilyen módon átengedett, **Használatba adó** hozzájárulása nélküli közterület-használat jogellenes közterület-használatnak minősül.
- I / e. **Használatba adó** jelen szerződést kártalanítás nélkül és azonnali hatállyal felmondhatja, ha a **Használó** vagy a közterület-használatban közreműködő bármely - a **Használóval** közvetlen vagy közvetett módon jogviszonyban álló harmadik fél - szervezet a jelen szerződés megkötését követően beállott körülmény folytán már nem minősül átlátható szervezetnek.
- I / f. **Használó** jogosult jelen szerződés felmondására oly módon, hogy a **Használatba adó** számára írásban bejelenti, miszerint érdekkörében felmerült méltányolható okból a közterület használatával felhagy.
- II / a. **Használó** tudomásul veszi, hogy amennyiben a szerződésben foglaltakat nem tartja be, de **Használatba adó** a szerződést nem mondja fel, a szerződésben vállalt kötelezettségei teljesítésének kikényszerítésére **Használatba adó** intézkedni fog oly módon, hogy először a szerződésszerű teljesítésre felhívja, majd ennek sikertelensége esetén soron kívül végrehajtást rendel el.
- II / b. **Használó** tudomásul veszi, hogy a közterület használatára vonatkozó jelen szerződés megszűnése következményeként a közterület-használatot a szerződés felmondásának közlését követően haladéktalanul be kell szüntetnie. **Használó** tudomásul veszi, hogy amennyiben ennek **Használó** nem tenne eleget, akkor **Használatba adó** a követelését soron kívül fogja végrehajtani.

#### Vegyes rendelkezések

- A. **Felek** kijelentik, hogy jelen szerződést, mint akaratukkal mindenben megegyezőt írják alá. Jelen szerződés a **Felek** általi kölcsönös aláírás napján lép hatályba; ha az aláírások nem ugyanazon napon történnek, a hatályba lépés időpontja a legutolsó aláírás napja.
- B. **Használó** tudomásul veszi, hogy jelen szerződést **Használatba adó** az Ákr. 92. § (4) bekezdése szerinti közlési kötelezettségét közzhírré tétel útján teljesíti.
- C. **Felek** rögzítik, hogy eljárási költség viselésével kapcsolatban nincs követelésük egymás felé.
- D. **Felek** rögzítik, hogy jelen szerződéshez mellékkötelezettségek nem kerültek megállapításra.
- E. **Használó** vállalja, hogy levelezési címének megváltozását a változást követő 15 napon belül **Használatba adóval** írásban közöli, valamint **Felek** vállalják, hogy kapcsolattartóik adataiban bekövetkező változásokat egymással haladéktalanul közlik.
- F. **Felek** rögzítik, hogy jelen szerződés módosítására kizárólag írásban kerülhet sor az Ákr. 92. § (4) bekezdésében és 93. § (1) bekezdésében foglaltak alapján.
- G. Abban az esetben, ha **Használó** a közterületet a szerződés lejártá után is használni kívánja, a lejárt előtt újra kérelmet kell benyújtania.

- H. **Használó** jelen szerződés aláírásával egyúttal arról is nyilatkozik büntetőjogi felelőssége tudatában, hogy a Fővárosi Önkormányzat felé lejárt határidejű tartozása nincs.
- I. **Használó** jelen szerződés aláírásával egyúttal arról is nyilatkozik, hogy Budapest Főváros Önkormányzata vagyonáról, a vagyonelemek feletti tulajdonosi jogok gyakorlásáról szóló 22/2012. (III. 14.) Főv. Kgy. rendelet 3. § 4. pontja szerinti átlátható szervezetnek minősül.
- J. Jelen szerződésben nem szabályozott kérdések tekintetében az Ákr., a Polgári Törvénykönyvről szóló 2013. évi V. törvény, a nemzeti vagyonról szóló 2011. évi CXCVI. törvény és az FKR idevonatkozó hatályos szabályai az irányadók.
- K. **Használó** elismeri, hogy jelen szerződés az információs önrendelkezési jogról és információszabadságról szóló 2011. évi CXII. törvény törvényben foglaltak szerint közérdekből nyilvános és tudomásul veszi, hogy a [www.budapest.hu](http://www.budapest.hu) oldalon a törvény 1. melléklete szerinti adatait **Használatba adó** közzéteszi.
- L. A szerződés teljesítése körében esetlegesen előadódó jogvitákat **Felek** elsődlegesen békés úton, írásbeli formában kívánják rendezni, s csak akkor fordulnak bírósághoz, ha ez nem vezet eredményre.
- M. E szerződés 1-1 példány **Használót** és **Használatba adót** illeti, további 1 példányt **Használatba adó** megküld a Fővárosi Önkormányzat Rendészeti Igazgatóság részére. **Használatba adó** a közterület-használatról értesíti a területileg illetékes kerületi önkormányzatot, illetve rendezvényekkel kapcsolatban a Budapesti Rendőr-főkapitányságot.
- N. Budapest Főváros Önkormányzata főpolgármesterének a kiadmányozási rend szabályozásáról szóló 2/2015. (I. 5.) utasítása 10. § (1) bekezdés b) pontja alapján **Használatba adó** részéről jelen szerződés kiadmányozója Kerpel-Fronius Gábor főpolgármester-helyettes.

Budapest,

A főpolgármester hatáskörében eljárva:

-----  
**Használó**  
**Pedrano Homes Építőipari Kft.**

-----  
**Használatba adó**  
**Kerpel-Fronius Gábor**  
**főpolgármester-helyettes**

átvettem: 2020. év 09. hó 24. nap

2020. év 09. hó 13. nap

-----  
dr. Számadó Tamás  
főjegyző

2020 SZEPT 08.

**Kapják:**

- 1.: **Használó**
- 2.: **FPMH, Pénzügyi Osztály, helyben**
- 3.: **Fővárosi Önkormányzat Rendészeti Igazgatóság**
- 4.: **Budapest Közút Zrt. (közúti terület esetén)**
- 5.: **FPMH Irattár, helyben**



címzett: **Pedrano Homes Kft.**

cím: 1082 Budapest  
Práter utca 29. A.ép. fsz/21.

nyilv. szám: 20US4413

iktató szám: 46/6303-2/2020

tárgy: 13. kerület Róbert Károly körút 47.

ügyintéző: Gombos Péter

## Forgalomtechnikai kezelői hozzájárulás meghosszabbítás

A Társaságunkhoz érkezett, „Budapest 13. kerület Róbert Károly körút 47., Társasház kivitelezéséhez szükséges organizációs terület” tárgyú kiviteli tervdokumentációra az alábbi forgalomtechnikai kezelői állásfoglalást adjuk.

A 2018. szeptember 18-án, 8521-2/2018 iktatószámon kiadott forgalomtechnikai kezelői hozzájárulásunkat az eredeti feltételekkel meghosszabbítjuk.

Forgalomtechnikai kezelői hozzájárulásunk meghosszabbítása jelen levelünk kiadásától számított 6 hónapig, vagy az ebben a 6 hónapban kérelmezett érvényes munkakezdési engedélyben meghatározott időszak végéig érvényes. A hozzájárulásunkban megállapított feltételekkel szemben kérelemmel Budapest Főváros Kormányhivatala Fővárosi Közlekedésfelügyeleti Főosztály Útügyi Osztályhoz lehet fordulni. Forgalomtechnikai kezelői hozzájárulásunkat a Magyarország helyi önkormányzatairól szóló 2011. évi CLXXXIX. törvény 23. § (4) bekezdés 1. pontja, a közúti közlekedésről szóló 1988. évi I. törvény 33. és 34. §-ai, az utak forgalomszabályozásáról és a közúti jelzések elhelyezéséről szóló 20/1984. (XII.21.) KM rendelet 2. §-a, valamint a fővárosi helyi közutak kezelésének és üzemeltetésének szakmai szabályairól, továbbá az útépitések, a közterületet érintő közmű-, vasút- és egyéb építések és az útburkolatbontások szabályozásáról szóló 34/2008. (VII. 15.) Főv. Kgy. rendelet alapján, mint operatív kezelői feladatokat ellátó szervezet adtuk ki.

**Forgalomtechnikai kezelői hozzájárulásunk elektronikusan hitelesített. További információk az aláírásképpen szereplő QR-kódon, vagy a <https://www.budapestkozut.hu/-/tajekoztato-az-elektronikus-ugyintezes-bevezeteserol> linken elérhetők.**


Budapest, 2020. június 23.





3541 m<sup>2</sup>

terület: max. 3601,65 m<sup>2</sup> (65%) - 3398,73 m<sup>2</sup> (64,9%) MEGFELEL  
terület: max. 4165,76 m<sup>2</sup> (75%) - 3892,64 m<sup>2</sup> (70,2%) MEGFELEL  
terület: max. 18,023 m<sup>2</sup> (2 m<sup>2</sup>/m<sup>2</sup>) - 16419,38 m<sup>2</sup> MEGFELEL  
terület: max. 10882 m<sup>2</sup> (2 m<sup>2</sup>/m<sup>2</sup>) - 6876,36 m<sup>2</sup> MEGFELEL  
levegőtisztasági legmagyabó magasság: 25 m - 24,6 m MEGFELEL  
levegőtisztasági pontja: (E<sub>min</sub>) + 7,0 méter = 32 m - 31,97 m MEGFELEL  
tároló arány: 1940 m<sup>2</sup> (35%) - 2507,37 m<sup>2</sup> (45%) MEGFELEL  
idejételt számításai: E-K-1-03 barátság

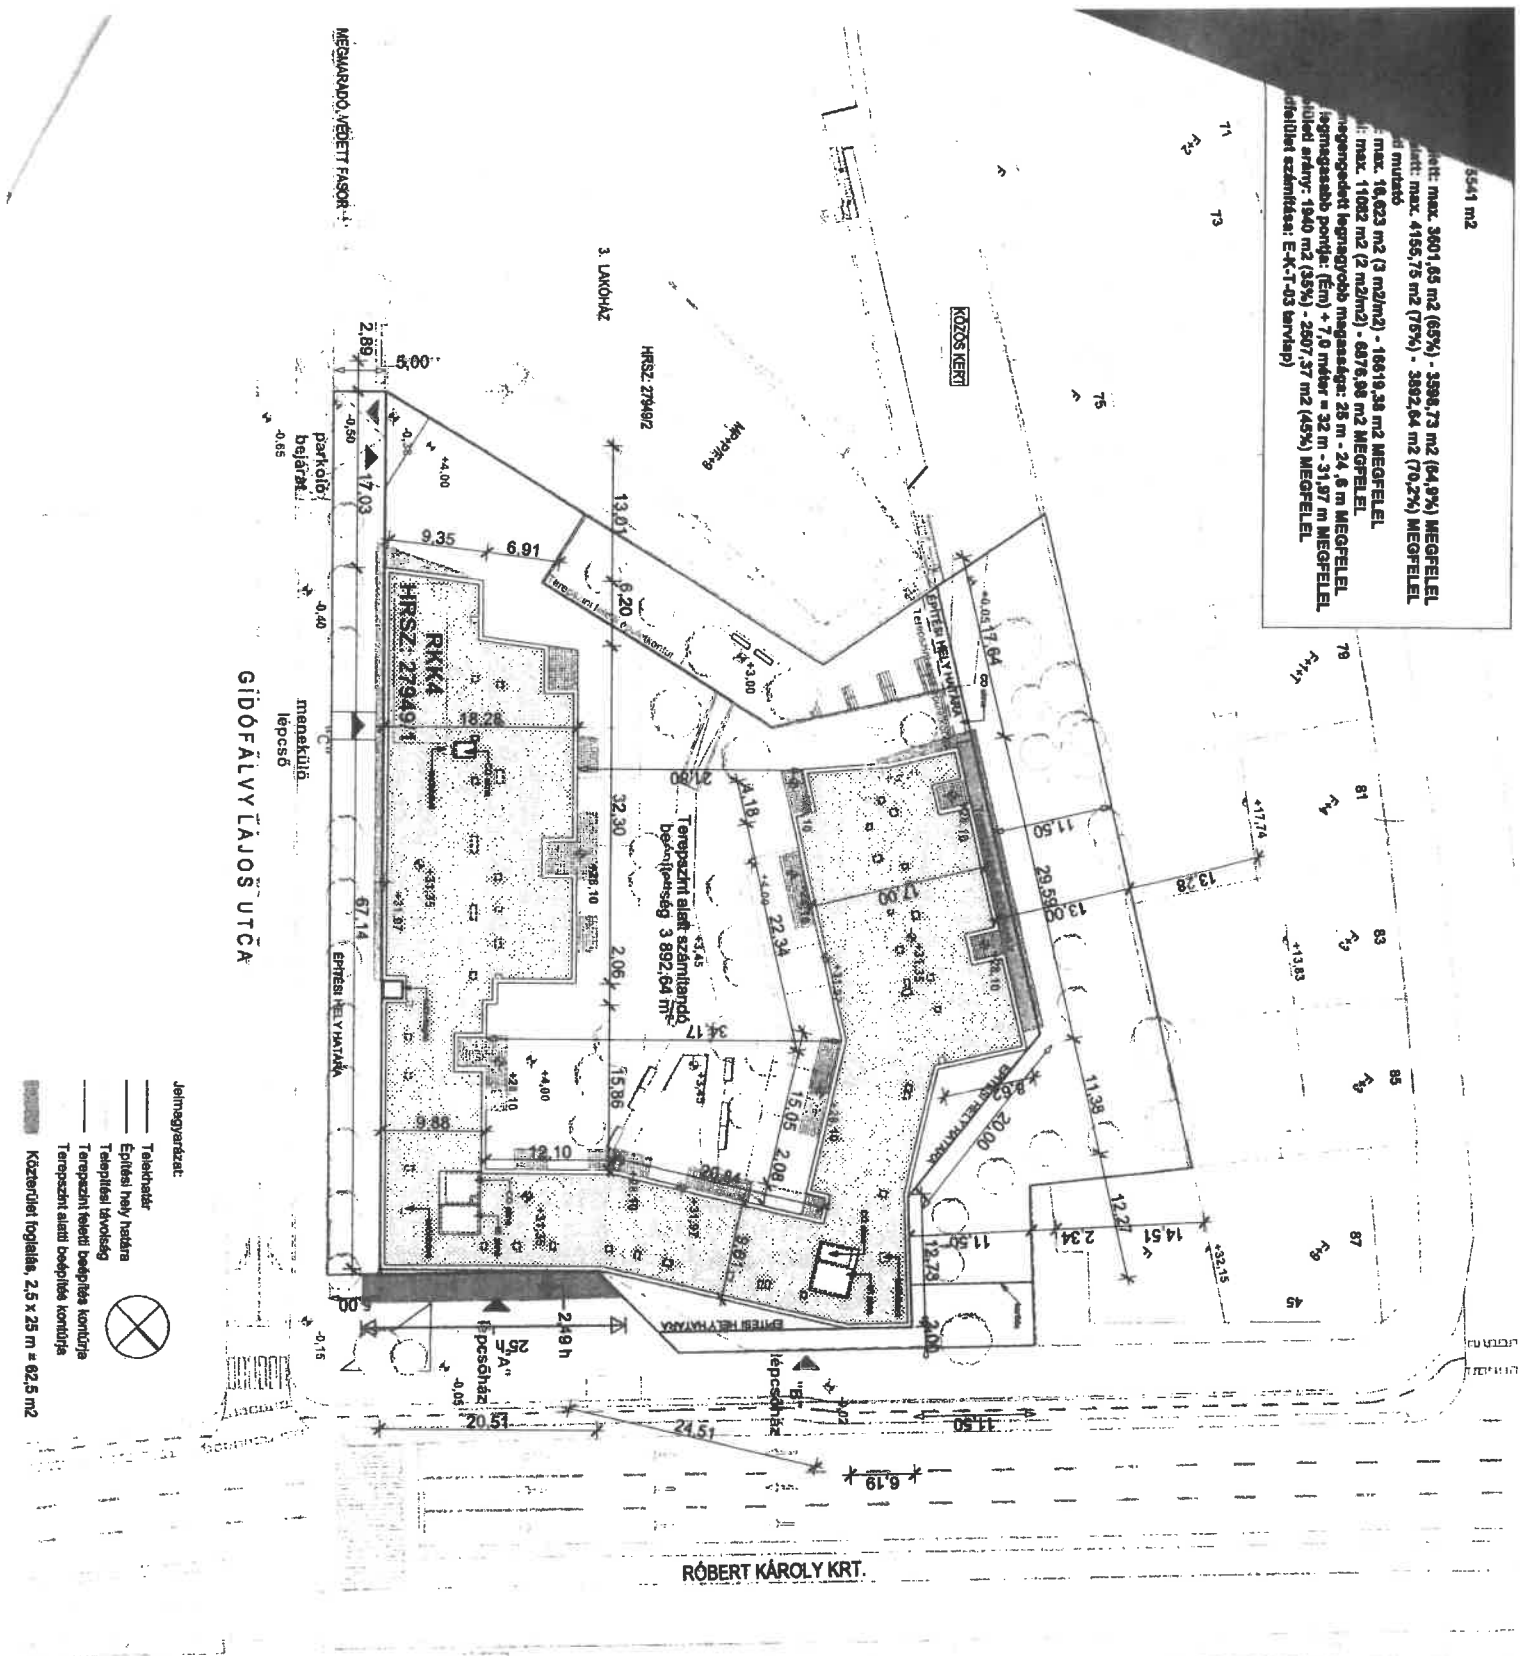

±0,00=±07.15 mBf

## ÉPÍTÉSI ENGEDÉLYEZÉSI TERV

215 lakásos társasház

1134 Budapest, Róbert Károly krt. 47. HRSZ: 27949/1

Megrendelő: Cordia Ingatlanbefektetési Alap  
törvényesen képviselt: Enext Befektetési Alapkezelő Zrt  
1082 Budapest, Furó u. 43-45.

Generáltervező:

Gábor & Svejkovszky Építésziroda Bt.

1026 Budapest, Paszethi út 88.

tel/fax: 36 1 215 37 71

Gábor & Svejkovszky  
tervező és  
realizátor

Feladók tervezői:

Gábor & Svejkovszky Építésziroda Bt.

Gábor Kálmán

E 01-3790

Építéssz.: Svejkovszky Anita

Lennemé Lehofer Ágnes

Szabó Réka

Hármot Nikolett

Ágó Máttyás Attila

Perger Boldizs

Társ tervezők:

Gábor & Svejkovszky Építésziroda Bt.

Gábor Kálmán

E 01-3790

Statika: Kenese Mémóri Lóda Kft.

Kenese István

Csöki Tibor

T-1-01-0112  
T-1-01-13473

Épületegységek:

Körös Consurit Kft.

G-04-0547

Gőzfa Zoltán

VT 01 0702

Épületvillanosság:

Pigan Et Kft. Tóth Sándor

VT 01 0702

Tűzvédelem:

Pukánszky Gabriella/Nagy Béla K-022/2012

D-014/2012+245/2013

Zajvédelem és akusztika:

CSOT Rébert

STKV-1.4 13-12813

Gazdaszociológia és környezetvédelem:

Rodó Lajos KÉ-KK, SZKY-1.2./11-0669

Kertterv:

Dr. Balogh Péter István KI 01-5119

Rajz: **Helyszínrajz**

Lépték: **1:500**

Rajzszám:

Dátum: 2017. november 23.

**É-0-1**



FORGALOMTECHNIKAI IGAZGÁ

címzett: **Eston-Team Kft.**

cím: **1025 Budapest  
Csatárka út 72.**

nyilv. szám: 18US6975

iktatószám: 46 / 8921-2 / 2018

tárgy: 13. kerület Róbert Károly körút 47.

egyintéző: **Gombos Péter**

A Társaságunkhoz érkezett, „Budapest XIII. kerület Róbert Károly körút 47. járda foglalás építkezés idejére” tárgyú kérelemre az alábbi forgalomtechnikai kezelői véleményt adjuk.

Forgalomtechnikai kezelői véleményünk 6 hónapig, vagy az ebben a 6 hónapban kérelmezett érvényes közterület-használati engedélyben meghatározott időszak végéig érvényes.

A korlátozás kisforgalmú időszakban, a közúti forgalom lehető legkisebb zavarásával történjen. Az úttartozékokban kár nem keletkezhet. Az esetleges károk helyreállítása a kérelmező feladata.

A jóváhagyott közterület-használati kérelemtől eltérni csak Társaságunkkal egyeztetett módon lehet. A tervtől eltérő munkavégzés, vagy feltételeink be nem tartása esetén hozzájárulásunk érvényét veszti.


A gyalogosforgalom szabad mozgását biztosítani kell. A forgalom alatt álló közútra a gyalogos nem terelhető. A gyalogosok részére a járdán minimum 1,5 m szabad keresztmetszeti szélesség megtartása szükséges.

Tárgyi közterület-használati kérelmet a tulajdonos Önkormányzattal dokumentáltan szükséges egyeztetni, a közterület-használati engedélyt az Önkormányzattól meg kell kérni.

A hozzájárulásunkban megállapított feltételekkel szemben kérelemmel a Budapest Főváros Kormányhivatala III. Kerületi Hivatalához lehet fordulni.

Forgalomtechnikai kezelői hozzájárulásunkat a Magyarország helyi önkormányzatairól szóló 2011. évi CLXXXIX. törvény 23. § (4) bekezdés 1. pontja, a közúti közlekedésről szóló 1988. évi I. törvény 33. és 34. §-ai, az utak forgalomszabályozásáról és a közúti jelzések elhelyezéséről szóló 20/1984. (XII.21.) KM rendelet 2. §-a, valamint a fővárosi helyi közutak kezelésének és üzemeltetésének szakmai szabályairól, továbbá az útépitések, a közterületet érintő közmű-, vasút- és egyéb építések és az útburkolatbontások szabályozásáról szóló 34/2008. (VII. 15.) Főv. Kgy. rendelet alapján, mint Operatív kezelő adtuk ki.

Budapest, 2018. szeptember 18.

  
/:Somogyvári Kristóf:/  
mérnökségvezető


BUDAPEST KÖZÚT  
Zártkörűen Működő Részvénytársaság  
1115 Budapest, Bank bán u. 8-12.  
Adószám: 23501894-2-43  
Cégjegyzék szám: 01-10-047164  
Bank szála: UniCredit Bank Hungary Zrt.  
10014001

  
/:Gombos Péter:/  
létesítménymérnök

Budapest Közút  
Zártkörűen Működő Részvénytársaság  
cégjegyzékszám: 01-10-047164  
postacím: Budapest Közút Zrt. Budapest Pf. 86. 1518

telefon: +36 1 776-6134  
fax: + 36 1 776-6212  
web: www.budapestkozut.hu  
e-mail: budapestkozut@budapestkozut.hu



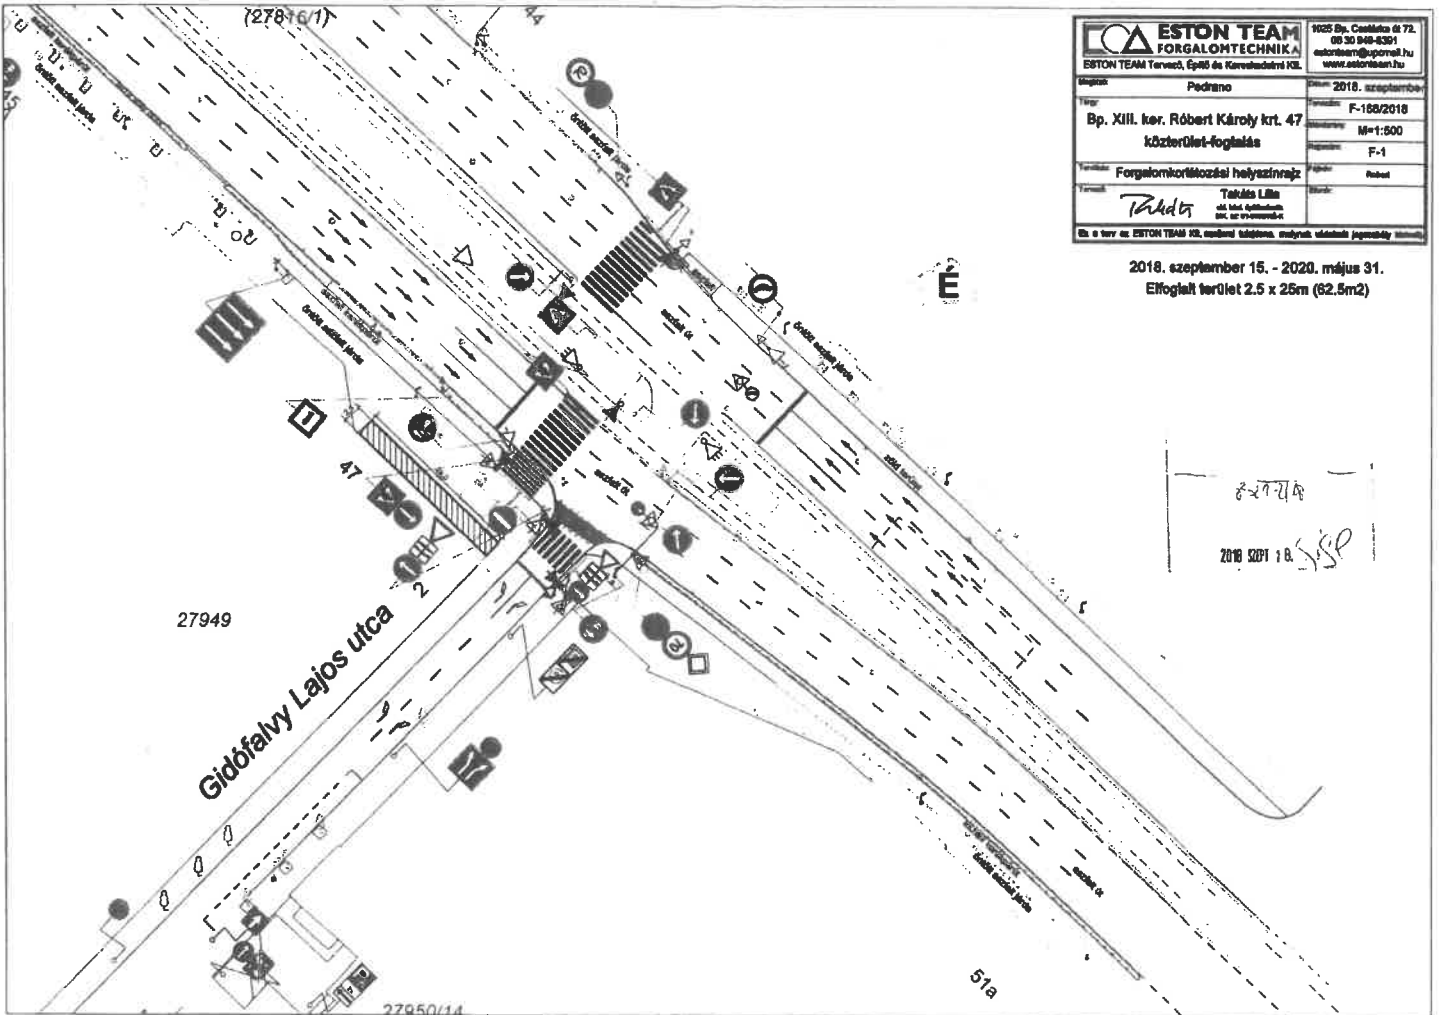

		1025 Bp. Csókátsa út 72. 06 30 948-8301 estonteam@uporrel.hu www.estonteam.hu
Megnevezés: <b>Podráno</b> Típus: <b>Bp. XIII. ker. Róbert Károly krt. 47 közterület-foglalás</b> Tervező: <b>Forgalomirányítással helyszínrajz</b> Tervező: <b>Takács Lilla</b> <small>akt. és módosítások: Lilla, az érkezőkkel</small>	Dátum: <b>2018. szeptember</b> Tervezés: <b>F-168/2018</b> Méret: <b>M=1:500</b> Fajta: <b>F-1</b> Állapot: <b>Rebut</b>	Ez a terv az ESTON TEAM Kft. engedély nélküli másolás, másolás tilalmát jogszabály biztosítja.

2018. szeptember 15. - 2020. május 31.  
 Elfoglalt terület 2.5 x 25m (62.5m<sup>2</sup>)

8-27-218  
 2018. Szept 18. SSS

