



1000168626860

**Schönherzes Villamosmérnökök és
Informatikusok Egyesülete**

Ügyintéző: Nagy Andrea

telefon: +36 1 999-8286

email: nagy.andrea@budapest.hu

ikt. szám: FPH058 /3345 - 7 /2022

hiv. szám: -

tárgy: Közterület-használati hozzájárulás

CÉGKAPU
18250475

HATÁROZAT

Schönherzes Villamosmérnökök és Informatikusok Egyesülete (továbbiakban: Használó)

2022. szeptember 08. napján benyújtott közterület-használati kérelme alapján indult önkormányzati hatósági ügyben eljárva a következő közterület-használatot

Közterület helye:

XI. kerület, Irinyi József utca 42. sz. előtti burkolt felületen, helyszínrajz szerint (hrs.: 4133/5)

XI. kerület, Neumann János 1. sz. előtti zöldterület, helyszínrajz szerint (hrs.: 4082/2)

Használat nagysága: 700 m² | 20 m² | 1000 m² | 700 m²

Használat időtartama: 2022. szeptember 27. – 2022. szeptember 29. (3 nap)

Használat célja: BME-VIK Kari Napok „Schönhertz QPA” c. rendezvény (terület és elhelyezett építmény) | rendezvény (kapcsolódó reklám) | rendezvény (terület és elhelyezett építmény)

Használat leírása: 700 m²-en Mémöki Öttusa (5 db 18 m²-es harmonikasátor, 10 db sörpadszett, 6 db elektronikus elosztó, 100 m elektromos kábel), 20 m²-en rendezvényt szponzoráló cégek molinói; 1000 m²-en Mátix (2 db 18 m²-es harmonikasátor, 1 db keverőpult, 10 db JBL hangfal, 4 db aggregátor, 2 db reflektor); 700 m²Kolis Nap (1 db felfújható óriás csocsó 120 m²-en, 1 db felfújható óriás sumo 36 m²-en, 28 db óriás dominó, 1 db: 0,6*0,3*0,08 m), 2 db befúvó motor, 4 db sörpadszett, 100 m elektromos kábel, 3 db elektromos elosztó)

engedélyezem az alábbi feltételekkel:

Használó kizárólag a jóváhagyott, jelen határozat elválaszthatatlan részét képező mellékelt helyszínrajzon megjelölt helyen, jelen határozatban rögzített nagyságú közterületen és időtartamban jogosult a jelen határozatban meghatározott tevékenység folytatására.

Használó köteles 2022. szeptember 27. napjától – 2022. szeptember 29. napjáig terjedő időszakra 56.440,-Ft, azaz ötvenhatezer-négyszáznegyven forint közterület-használati díjat megfizetni az alábbiak szerint:

Tétel	Közterület	Pontos hely	Cél	Használat ideje	Mennyiség
1.	XI. ker. Irinyi József utca (hrs:4133/5)	42. szám előtt	rendezvény (terület és elhelyezett építmény) Mérnöki Öttusa: 5 db 18 m ² -es harmonikasátor, 10 db sörpadszett, 6 db elektronikus elosztó, 100 m elektromos kábel	2022. szeptember 27.	700 m ²
2.	XI. ker. Irinyi József utca (hrs:4133/5)	42. szám előtt	rendezvény (kapcsolódó reklám) rendezvényt szponzoráló cégek molinói	2022. szeptember 27.	20 m ²
3.	XI. ker. BME fejlesztési terület (hrs:4082/2)	Neumann János utca 1. szám melletti zöldterületen	rendezvény (terület és elhelyezett építmény) Mátrix: 2 db 18 m ² -es harmonikasátor, 1 db keverőpult, 10 db JBL hangfal, 4 db aggregátor, 2 db reflektor	2022. szeptember 28.	1000 m ²
4.	XI. ker. Irinyi József utca (hrs:4133/5)	42. szám előtt	rendezvény (terület és elhelyezett építmény) Kolis nap: 1 db felfújható óriás csocsó 120 m ² -en, 1 db felfújható óriás sumo 36 m ² -en, 28 db óriás dominó, 2 db befúvó motor, 4 db sörpadszett, 100 m elektromos kábel, 3 db elektromos elosztó	2022. szeptember 29.	700 m ²

Tétel	Díjtétel	Megjegyzés, díjmegállapítás jogcíme	Fizetendő (nettó)
1	14,- Ft/m ² /nap	Mindenkor hatályos díjtáblázat szerinti díj 90 % díjkedvezménnyel	980,- Ft
2	2.654,- Ft/m ² /nap	Mindenkor hatályos díjtáblázat szerinti díj	53.080,- Ft
3	14,- Ft/m ² /nap	Mindenkor hatályos díjtáblázat szerinti díj 90 % díjkedvezménnyel	1.400,- Ft
4	14,- Ft/m ² /nap	Mindenkor hatályos díjtáblázat szerinti díj 90 % díjkedvezménnyel	980,- Ft

A közterület-használati díjat a határozat véglegessé válásától számított 8 napon belül átutalással vagy csekken egyösszegben kell megfizetni a Budapest Főváros Önkormányzata 11784009-15490012-11570002 számú Közterület-használati díj számlájára. Amennyiben Használó pénzforgalmi számlanyitásra kötelezett adózó a fizetési kötelezettségét belföldi pénzforgalmi számlájáról történő átutalással köteles teljesíteni, amennyiben számlanyitásra nem kötelezett természetes személy, a teljesítés készpénzátutalási megbízással is történhet.

Használó késedelmi pótlékot köteles fizetni, ha közterület-használati díjfizetési kötelezettségének határidőben nem tesz eleget. Ha a kötelezett pénzfizetési kötelezettségének határidőben nem tesz eleget, illetve az állam által előlegezett költség után a megelőlegezés időtartamára a jogosultnak a törvényes kamatnak megfelelő mértékű késedelmi pótlékot fizet. A késedelmi pótlékot a teljesítési határidő utolsó napját követő naptól a teljesítés napjáig terjedő időszakra, részleges teljesítés esetén a hátraléokra kell felszámítani.

Használó a közterület használati díjat a közterület tényleges használatára, illetve a közterületen elhelyezett létesítmény tényleges üzemeltetésére tekintet nélkül köteles megfizetni.

Jelen határozat szerinti használati jogosultság annak lejárta előtt megszűnik, ha a területre a Fővárosi Önkormányzatnak üzemzavar elhárítása miatt, illetve fontos közérdekből szüksége van, valamint az Fkr. 20. § (1) bekezdésében meghatározott egyéb esetekben. Ebben az esetben jelen hozzájárulás megszűnése miatt Használó a Fővárosi Önkormányzattal szemben semmiféle kártérítési igényt nem érvényesíthet, viszont az általa előre kifizetett közterület-használati díj hátralévő hányadát a Fővárosi Önkormányzat visszatéríti.

Amennyiben Használó jelen határozatban foglaltakat nem tartja be, illetve ha a Használó vagy a közterület-használatban közreműködő bármely - a Használóval közvetlen vagy közvetett módon jogviszonyban álló harmadik fél - szervezet a jelen hozzájárulás megadását követően beállott körülmény folytán már nem minősül átlátható szervezetnek, a közterület-használati hozzájárulást tartalmazó határozat hatályát veszíti.

A közterület csak jelen határozatban megjelölt célra és feltételekkel, kizárólag a vonatkozó jogszabályi rendelkezések betartásával vehető igénybe!

Jelen határozat nem mentesít a tevékenységre vonatkozó jogszabályokban vagy ezek alapján más hatóság határozatában előírt egyéb kötelezettségek alól.

A közterület-használati hozzájárulás átengedésének tilalma nem érinti a rendezvényszervező azon jogát, hogy a rendezvény megszervezéséhez, lebonyolításához alvállalkozókat és egyéb közreműködőket vegyen igénybe, azonban a közterület-használat joga tovább nem ruházható.

Használó jelen határozat eredeti példányát, illetve annak hiteles másolatát köteles a helyszínen magánál tartani és az ellenőrzésre jogosult személyek felhívására bemutatni.

Közút használata esetén Használó köteles a Budapest Közút Zrt. BPK/28923-2/2022 iktatószámú forgalomtechnikai hozzájárulásában foglaltakat maradéktalanul betartani és betartatni. Jelen határozat csak a közút kezelőjének hozzájárulásában foglalt előírások megvalósítása esetén érvényes.

Amennyiben a közterület-használat közút használatával jár, Használó a közterület tényleges használatának megkezdése előtt köteles a Budapest Közút Zrt. (1115 Budapest, Bánk bán utca 8-10. Tel.: 459-6857) képviselőjével közösen állapotfelmérést végezni és erről átadás-átvételi jegyzőkönyvet felvenni. A közterület-használat megszűnésekor vagy szünetelésekor a Használó által használt közterület kizárólag a Budapest Közút Zrt. képviselőjének személyes jelenlétében bocsátható vissza a Fővárosi Önkormányzat birtokába. Ez alkalommal újra átadás-átvételi jegyzőkönyvet kell felvenni, amelynek tartalmaznia kell a használat során keletkezett meghibásodások felsorolását, és azok helyreállítására vonatkozóan Használó kötelezettségeit. A javítás, helyreállítás valamennyi költségét Használó viseli.

Használó köteles a Budapest Főváros Főpolgármesteri Hivatal Várostervezési Főosztály FPH059/2148-2/2022 iktatószámú zöldfelület-gazdálkodási kezelői szakvéleményben foglaltakat maradéktalanul betartani és betartatni!

Használó tudomásul veszi, hogy a Szerémi út északi töltésének qyepes zöldfelületét semmilyen célú ott tartózkodásra nem használja, tekintettel arra, hogy az elmúlt napok csapadékos időjárása és a töltés meredeksége miatt a talaj egyenetlenné vált, ezért a terület használatra nem alkalmas!

Fentiek tekintetében a közterület-használatához oly módon járulok hozzá, hogy a „Mátrix” rendezvényhez kapcsolódó kivetítés meqtekintése kizárólag sík felületen történhet.

Használó köteles a zöldterület használatának megkezdése előtt a BKM Nzrt. FŐKERT Kertészeti Divízió (Bp. 1073 Dob u. 90., tel.: 322-7032) képviselőjével állapotfelmérést végezni, majd a használat után ismételtén a BKM Nzrt. FŐKERT Kertészeti Divízióval közösen végzett állapotfelmérésen megállapítani az okozott kárt, a helyreállítására vonatkozóan Használó kötelezettségeit, és az átadás-átvételtől jegyzőkönyvet felvenni. A javítás, helyreállítás valamennyi költségét Használó viseli, a helyreállítást a kérelmező költségére a Nzrt.-nél javasolt megrendelni.

Jelen határozat Használót nem jogosítja a tárgyi közterületen található közműberendezések használatára, azok használatához a közműberendezések tulajdonosaitól külön hozzájárulást köteles beszerezni.

Használó a közterület használata során fásszárú növényekre világító berendezést, vezetéket, egyéb építményt, berendezést, tárgyat nem helyezhet el, ezeket és tartószerkezeteiket a fásszárú növényekhez semmilyen formában nem rögzítheti.

Használó köteles a használat céljára engedélyezett területet és annak környezetét folyamatosan tisztán, balesetmentesen, rendezett állapotban tartani, az állagmegóvási és karbantartási munkákat elvégezni. Használó köteles az elhelyezett építményét, épületét, pavilonját, berendezését, eszközét folyamatosan tisztán és karbantartani, esetleges rongálódásokat, szennyezéseket (pl. graffitit) eltávolítani.

Amennyiben a közterület-használat települési szilárd hulladék képződésével jár, akkor Használó a települési szilárd hulladékkal kapcsolatos közszolgáltatást igénybe fogja venni. Használó köteles a tüzcsapok megközelíthetőségét biztosítani.

Használó tevékenysége gyakorlása során köteles a környezetvédelmi, zajvédelmi, közegészségügyi, valamint munka- és balesetvédelmi előírásokat betartani.

Az Fkr. 21. §-a alapján a Fővárosi Önkormányzat fontos közérdekből a közterület használatának szünetelését rendelheti el, amely esetben a közterület-használat szünetelésének idejére a már befizetett közterület-használati díj időarányos része visszafizetésre kerül Használó részére. A Fővárosi Önkormányzat vagy 100%-os tulajdonában álló gazdasági társasága vagy intézménye vagy költségvetési szerve által szervezett rendezvények megtartása fontos közérdek, ezért a közterület használatát a Használó köteles szüneteltetni arra az időszakra. Erről legkevesebb öt nappal a szünetelés bekövetkezése előtt a Fővárosi Önkormányzat tájékoztatja a Használót.

Használó jogosult írásban bejelenteni a Fővárosi Önkormányzatnak, hogy a közterület használatával - érdekkörében felmerült méltányolható okból - felhagy.

Az Fkr. 20. §-ában meghatározott esetekben a közterület-használati hozzájárulás megszűnik.

Az Fkr. 22. § (1) bekezdésében foglaltak értelmében, amennyiben a közterület-használat megszűnik vagy szünetel, Használó köteles a közterület eredeti állapotát – beleértve annak tisztaságát is – kártalanítási igény nélkül haladéktalanul helyreállítani.

Használó köteles a Fővárosi Önkormányzat felé jelen határozatban szereplő bármely adatában (pl. levelezési cím) történő változás 15 napon belüli írásbeli bejelentésére;

E döntés ellen a közléstől számított 15 napon belül Budapest Főváros Önkormányzata Közgyűléséhez címzett, de a Főjegyzőnek benyújtandó fellebbezést lehet előterjeszteni.

Az illetékbélyeggel ellátott fellebbezést személyesen Budapest Főváros Főpolgármesteri Hivatal Ügyfélszolgálati Irodájánál (Budapest 1052, Bárczy I. utca 1-3.), postai úton a 1840 Budapest postacímre (Főpolgármesteri Hivatal Vagyongazdálkodási Főosztály) vagy elektronikus úton az illeték Fővárosi Önkormányzat 11784009-15490012-11590000 számú Közterületi eljárási illeték számlájára történő megfizetését igazoló bizonylattal az ugyfelszolgalat@budapest.hu címre kell benyújtani.

A fellebbezés illetéke a fellebbezéssel érintett vagy vitatott összeg minden megkezdett 10 000 forintja után 400 forint, de legalább 5000 forint, legfeljebb 500 000 forint. Ha a fellebbezés tárgyának értéke pénzben nem állapítható meg, a fellebbezés illetéke 5000 forint.

Fellebbezni csak a megtámadott döntésre vonatkozóan, tartalmilag azzal közvetlenül összefüggő okból, illetve csak a döntésből közvetlenül adódó jog- vagy érdeksélelemre hivatkozva lehet.

A fellebbezést indokolni kell. A fellebbezésben csak olyan új tényre lehet hivatkozni, amelyről az elsőfokú eljárásban az ügyfélnek nem volt tudomása, vagy arra önhibáján kívül eső ok miatt nem hivatkozott.

A fellebbezésre jogosult a fellebbezési határidőn belül a fellebbezési jogáról lemondhat. A fellebbezési jogról történő lemondás nem vonható vissza, arra egyebekben a kérelemre vonatkozó szabályok az irányadók.

A fellebbezés elbírálása a Fővárosi Közgyűlés hatáskörébe tartozik. A fellebbezésnek a határozat véglegessé válására és végrehajtására halasztó hatálya van.

Az eljárási cselekmény során eljárási költség nem merült fel, ezért annak megállapításáról és viseléséről nem rendelkeztem.

Jelen közigazgatási hatósági eljárás az illetékekről szóló 1990. évi XCIII. törvény 28. § (1) bekezdése alapján illetékmentes.

INDOKOLÁS

Használó 2022. szeptember napján Budapest XI. ker., Neumann János utca 1. sz. melletti zöldterületen és XI. kerület, Irinyi József utca 42. sz. előtti közterületen „BME-VIK Kari Napok („Schönherz QPA”) rendezvény céljából 1100 m²-en (Mérnöki Öttusa: 6 db 18 m²-es harmonikasátor, 12 db sörpad szett, 6 db elektromos elosztó, 100 m elektromos kábel); 2500 m²-en (Mátrix: 2 db 18 m²-es harmonikasátor, 1 db keverőpult, 10 db JBL hangfal, 1 db aggregátor); valamint 1100 m²-en (Kolis Nap: 1 db felfújható óriás csocsó 120 m²-en, 1 db felfújható óriás sumo 36 m²-en, 28 db óriás dominó (1 db: 0,6*0,3*0,08 m), 2 db befúvó motor, 4 db sörpadszett, 100 m elektromos kábel, 3 db elektromos elosztó) 2022. szeptember 27. napjától 2022. szeptember 29. napjáig terjedő időszakra közterület-használati hozzájárulás kiadását kérte díjkezdésmennyel. Tekintettel arra, hogy a közterület kérelemben megjelölt használatának akadálya nincs, a rendelkező részben foglaltak szerint határoztam.

Használó-2022. szeptember 20. napján a közterület-használatok nagyságát a „Mérnöki Öttusa” és a „Kolis Nap” c. rendezvény tekintetében 700 m²-re, a „Mátrix” c. rendezvény tekintetében 1000 m²-re módosította, továbbá a „Mérnöki Öttusa” tekintetében 20 m² kapcsolódó reklámtevékenységet jelölt meg.

Használó 2022. szeptember 20. napján az elhelyezni kívánt berendezések és létesítmények tekintetében a „Mérnöki Öttusa” c. rendezvényen 5 db 18 m²-es harmonikasátor, 10 db sörpadszett, 6 db elektronikus elosztó, 100 m elektromos kábel és 20 m²-en rendezvényt szponzoráló cégek molinói kihelyezésére, a „Mátrix” c. rendezvényen 2 db 18 m²-es harmonikasátor, 1 db keverőpult, 10 db JBL hangfal, 4 db aggregátor, 2 db reflektor kihelyezésére módosította.

A közterületek rendeltetésétől eltérő használatának szabályait Budapest Főváros Önkormányzata Közgyűlésének 3/2013. (III.8.) önkormányzati rendelete a Fővárosi Önkormányzat tulajdonában álló közterületek használatáról (a továbbiakban: Fkr.) szabályozza.

Tekintettel arra, hogy az eljárásra irányadó ügyintézési határidő az általános közigazgatási rendtartásról szóló 2016. évi CL. törvény (továbbiakban: Ákr.) 50. § (2) bekezdés c) pontja alapján 60 nap volt, teljes eljárás keretében hoztam meg döntésemet.

Az Fkr. 5. § (2) bekezdés 12. pontja alapján közterület-használati hozzájárulás szükséges port-, kulturális és családi eseményekkel kapcsolatos rendezvények, kiállítások, vásárok, piacok, terméket vagy szolgáltatást népszerűsítő rendezvények (a továbbiakban együtt: rendezvények) megtartásához szükséges közterületi helyszín használatához; mutatóanyag tevékenység folytatásához; továbbá a rendezvényekhez, vagy az egyébként nem közterületen zajló rendezvényekhez, egyéb eseményhez kapcsolódó ideiglenes parkolók létesítéséhez, elhelyezéséhez, fennmaradásához.

Az Fkr. által előírt mellékleteket kérelmező 2022. szeptember 23. napjáig a hiánypótlási felhívásban foglaltaknak megfelelően csatolta, a kérelem formai és egyéb tartalmi szempontból megfelelt az Fkr.-ben írt követelményeknek, a kérelem hiánytalan. A rendelkezésre álló adatok, dokumentumok, nyilatkozatok alapján a tényállás tisztázott.

A fizetendő közterület-használati díjat a döntésre jogosult egyedi döntéssel állapítja meg az Fkr. 2. mellékletében meghatározott közterület-használati díjtételek alapján a 23. § (6)-(9) bekezdésében, valamint a 24. §-ban foglaltak szerint. A 25. § (5) bekezdés alapján a közterület-használati díjak évi, havi napi vagy idénydíjak.

A közterület-használat időtartama alatt a mindenkor hatályos díjakat kell megfizetni.
A díj mértékének megállapítása az Fkr. 2. számú mellékletének 5. a) pontja alapján történt.

Az Fkr. 24. § (3) bekezdés alapján a (2) bekezdés d) pontja szerinti egyedi elbírálás megítélésénél figyelembe veendő szempont a kérelmező által kért közterület-használat jelentősége, közérdekű volta, környezetterhelési mértéke, kultúrához és sporthoz való kapcsolódása, turisztikai, kereskedelmi és reklámértéke, közlekedést befolyásoló szerepe, a kérelmező szociális és anyagi helyzete, valamint amennyiben van, az adott közterület-használattal kapcsolatos korábbi tapasztalat, lakossági jelzés, továbbá rendezvények esetén a rendezvényen való részvétel ingyenes vagy ellenszolgáltatáshoz kötött volta.

A díjkedvezmény megállapításánál a kérelmező anyagi helyzetére, a rendezvénnyel kapcsolatos korábbi tapasztalatra, negatív lakossági jelzések hiányára, valamint az ingyenes részvételi lehetőségre alapoztam, így a rendezvényterület tekintetében 90%-os díjkedvezmény megadásával járultam hozzá a közterület-használatához. A reklámtevékenység tekintetében a közterület használatához 100% díj megfizetésének feltételével járultam hozzá.

Az Ákr. 89. §-ban foglalt közzéi kötelezettségemet közhírré tétel útján teljesítem.

Határozatomat a hivatkozott jogszabályhelyek alapján hoztam meg.

Döntésem az Ákr. a 80. § (1) bekezdésén és a 81. § (1) bekezdésén alapul.

Az illetékekről az illetékekről szóló 1990. évi XCIII. törvény 29. § (2) bekezdés szerint adtam tájékoztatást.

A jogorvoslat lehetőségét az Ákr. 114. § és 116. § alapján biztosítottam.

A jogellenes közterület-használat jogkövetkezményeiről az Fkr. 27. § (1) bekezdésén és 27/A. § alapján adtam tájékoztatást.

Az eljárási költség viseléséről az Ákr. 81. § (1) bekezdése alapján adtam tájékoztatást.

Tájékoztató

Tájékoztatom, hogy Budapest Főváros Önkormányzata Közgyűlésének 3/2013. (III.8.) önkormányzati rendelete a Fővárosi Önkormányzat tulajdonában álló közterületek használatáról (a továbbiakban: Fkr.) 27. § (1) bekezdés szerint jogellenesen használja a közterületet az, aki a rendelet előírásait megszegve közterület-használati hozzájárulás nélkül, vagy a meglévő közterület-használati hozzájárulásától eltérő módon (így különösen a hozzájárulásban rögzített céltól vagy tevékenységtől eltérő más tevékenység kifejtésére, vagy a hozzájárulásban meghatározott mértéket meghaladó területen) használja a közterületet. A jogellenes közterület-használó a közterület-használat ellenőrzésére jogosult szerv vagy személy felszólítására köteles a használatot haladéktalanul megszüntetni és a közterület eredeti állapotát saját költségén, bármiféle kártérítési, kártalanítási vagy egyéb igény nélkül azonnal helyreállítani.

Az Fkr. 27/A. § (1) bekezdés alapján aki a rendeletben előírt kötelezettségeket elmulasztva a közterületet közterület-használati hozzájárulás nélkül, vagy meglévő közterület-használati hozzájárulásától eltérő módon használja, közigazgatási szabályszegést követ el és vele szemben - ha cselekménye egyébként más jogszabályban meghatározott jogsértést nem valósít meg - közigazgatási bírság szabható ki a (2)-(6) bekezdésben foglaltak szerint. A (2) bekezdés alapján a kiszabható közigazgatási bírság mértéke természetes személyek esetén legfeljebb kétszázezer forint, jogi személyek és jogi személyiséggel nem rendelkező szervezetek esetében pedig legfeljebb kétmillió forint lehet.

Jelen határozatban foglalt hozzájárulás kizárólagosan Használó részére szól. Használónak lehetősége van a közterület-használatához közreműködőket igénybe venni, de a közterület-használat joga tovább nem ruházható, az más személy részére nem engedhető át a Fővárosi Önkormányzat hozzájárulása nélkül még bérleti, üzemeltetési formában sem.

A jelen határozatban foglalt hozzájárulás nem mentesít a tevékenységre vonatkozó egyéb, más jogszabályok által előírt egyéb kötelezettségek betartása alól!

A közterület-használat során Használó köteles az Fkr. előírásainak megfelelően eljárni.

Közút vagy zöldfelület használatával járó közterület-használat esetén a Használó az átadás-átvételnél köteles felelősen eljárni, annak során Használó nevében csak teljes körűen nyilatkozattétel és kötelezettségvállalás jogával rendelkező személy járhat el. Az átadás-átvétel eljárásán közterület-felügyelő is részt vehet.

Közút használatával járó, rendeltetéstől eltérő tervezett közterület-használat esetén a Budapest Közút Zrt. TKM digitális adatbázis rendszer elérése koordinációs ügyekben a tkm.budapest@bkk-kozut.hu e-mail címen vagy 30/677-9676 mobilon lehetséges.

A közterület használatára vonatkozó hozzájárulás megszűnése következményeként a közterület-használatot a hozzájárulás visszavonásának közlését követően Használónak haladéktalanul meg kell szüntetnie. Amennyiben ennek Használó nem tenne eleget, akkor a Fővárosi Önkormányzat a követelését soron kívül fogja végrehajtani.

Amennyiben Használó a közterületet a határozat lejáratát után is tovább kívánja használni, a lejárat előtt megfelelő időben újra kérelmet kell benyújtania. A kérelem benyújtása önmagában a közterület használatára nem jogosít!

A közterület-használattal járó járulékos költségek (energiadíj, vízdíj, stb.) viselése, illetve megfizetése a Használó kötelezettsége.

Jelen határozat hiteles másolatának tekinthető a közjegyző által, vagy a Vagyongazdálkodási Főosztály főosztályvezetője, vagy a Közterület-használati Osztály osztályvezetője által aláírt és lebélyegzett hitelesített másolati példány.

2022. május 25-én hatályba lépett 180/2022. (V. 24.) kormányrendelet 1. § szerint a Kormány Magyarország egész területére veszélyhelyzetet hirdetett ki.


Hatásköröm a Magyarország helyi önkormányzatairól szóló 2011. évi CLXXXIX. törvény 142/A. §-án és a katasztrófavédelemről és a hozzá kapcsolódó egyes törvények módosításáról szóló 2011. évi CXXVIII. törvény 46. § (4) bekezdésén, illetékességem az Ákr. 16. § (1) bekezdés b) pontjának rendelkezésein alapul.

A hatáskör gyakorlója a Főpolgármester, Budapest Főváros Önkormányzata Főpolgármesterének az egyes önkormányzati döntések veszélyhelyzet idején való előkészítésének és kiadmányozásának rendjéről szóló 6/2020. (III. 13.) utasításának 6. § a) pontja, a Fővárosi Önkormányzat Szervezeti és Működési Szabályzatáról szóló 1/2020. (II. 5.) Főv. Kgy. rendelet 1. melléklet 1.3. pontja alapján a döntést kiadmányozza dr. Számadó Tamás főjegyző.

Kelt: Budapesten, a minősített elektronikus aláírásba foglalt időbélyegző szerinti időpontban.

**A főpolgármester – a katasztrófavédelemről
és a hozzá kapcsolódó egyes törvények módosításáról szóló
2011. évi CXXVIII. törvény 46. § (4) bekezdése
alján gyakorolt –hatáskörében eljárva:**

P.H.

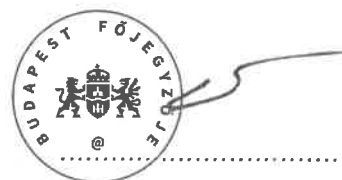

dr. Számadó Tamás


főjegyző

Határozatot kapják:


1. Ügyfél
2. FPH Pénzügyi, Számviteli, és Vagyron-nyilvántartási Főosztály, Számlázási és Adóbevallási Osztály, helyben
3. Fővárosi Önkormányzat Rendészeti Igazgatóság
4. illetékes kerületi önkormányzat
5. BKM Nzrt. FŐKERT Kertészeti Divízió.
6. Budapest Közút Zrt.
7. BRFK
8. FPH Irattár, helyben


Melléklet:

1. Helyszínrajz
2. Budapest Közút Zrt. forgalomtechnikai feljegyzése
3. Zöldfelület-gazdálkodás kezelői szakvélemény

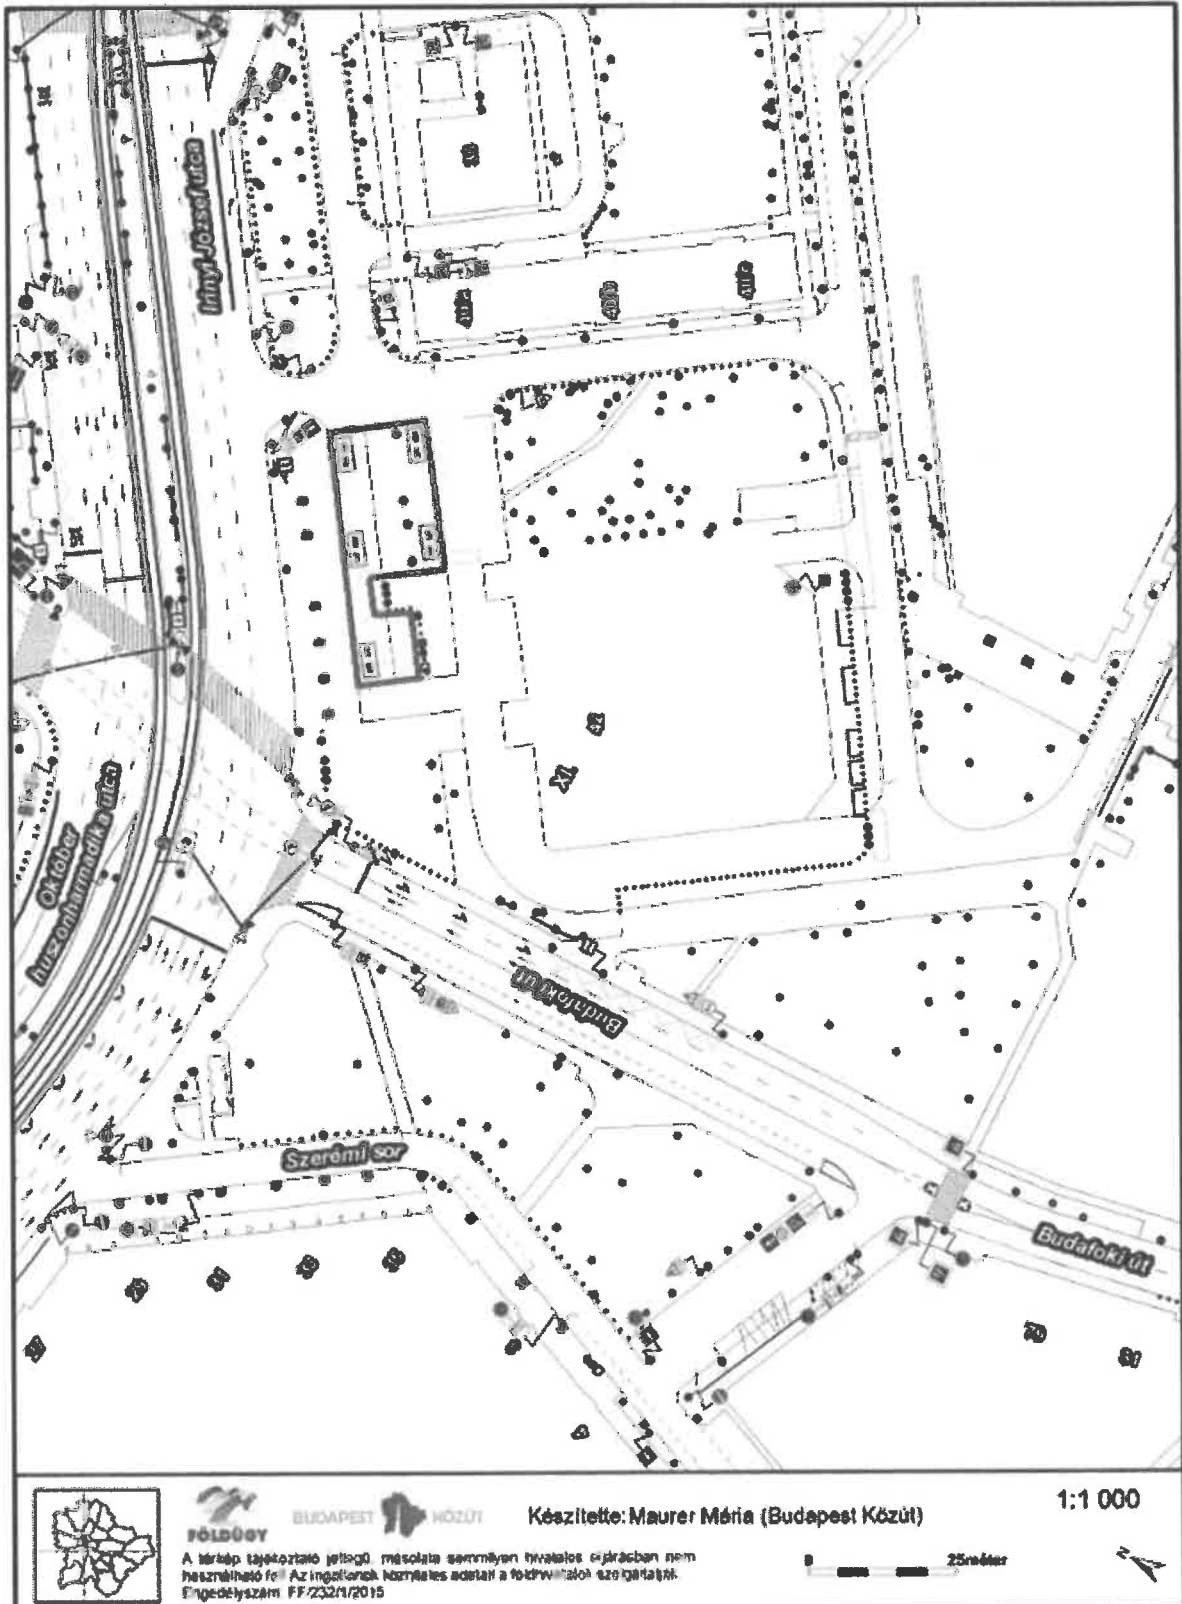


2022.07.21

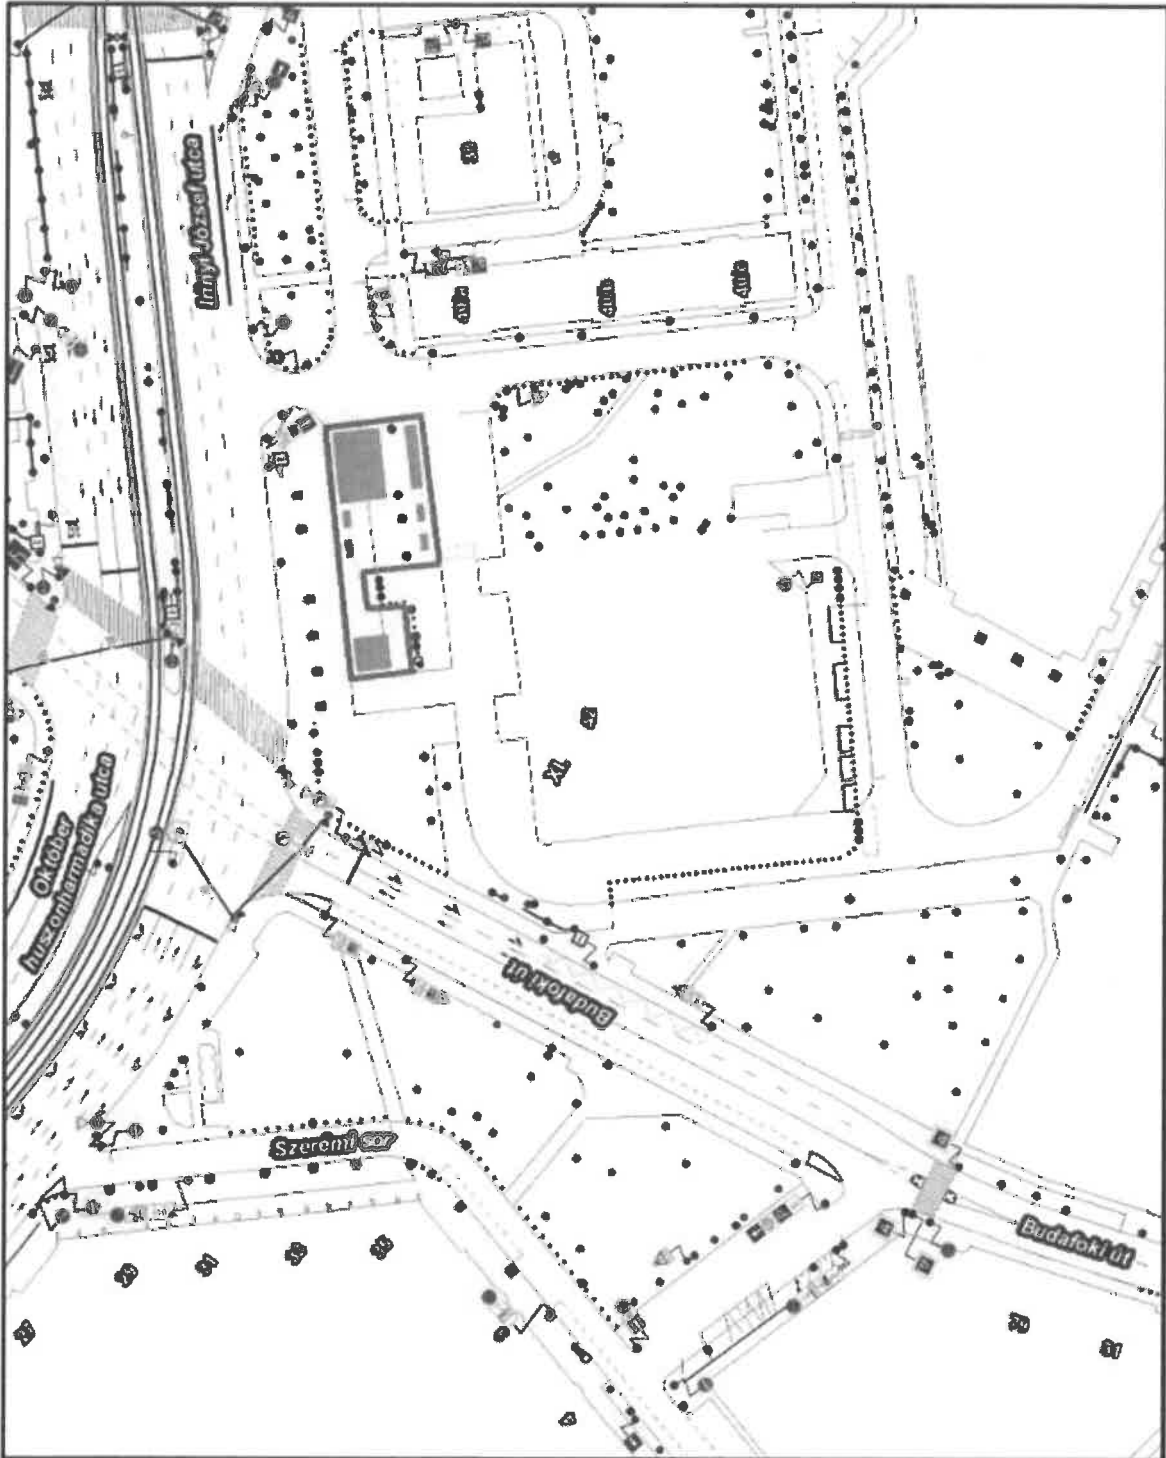


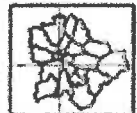 **BUDAPEST HŐZÚT** Készítette: Maurer Mária (Budapest Közút) 1:1 000

A vázrajz tájékoztató jellegű másolata semmilyen hivatalos eljárásban nem használható fel! Az engedély kiadását követően a földhivatalok szolgáltatásai Engedélyszám: FF/232/1/2015

 25 méter 

2022.07.21

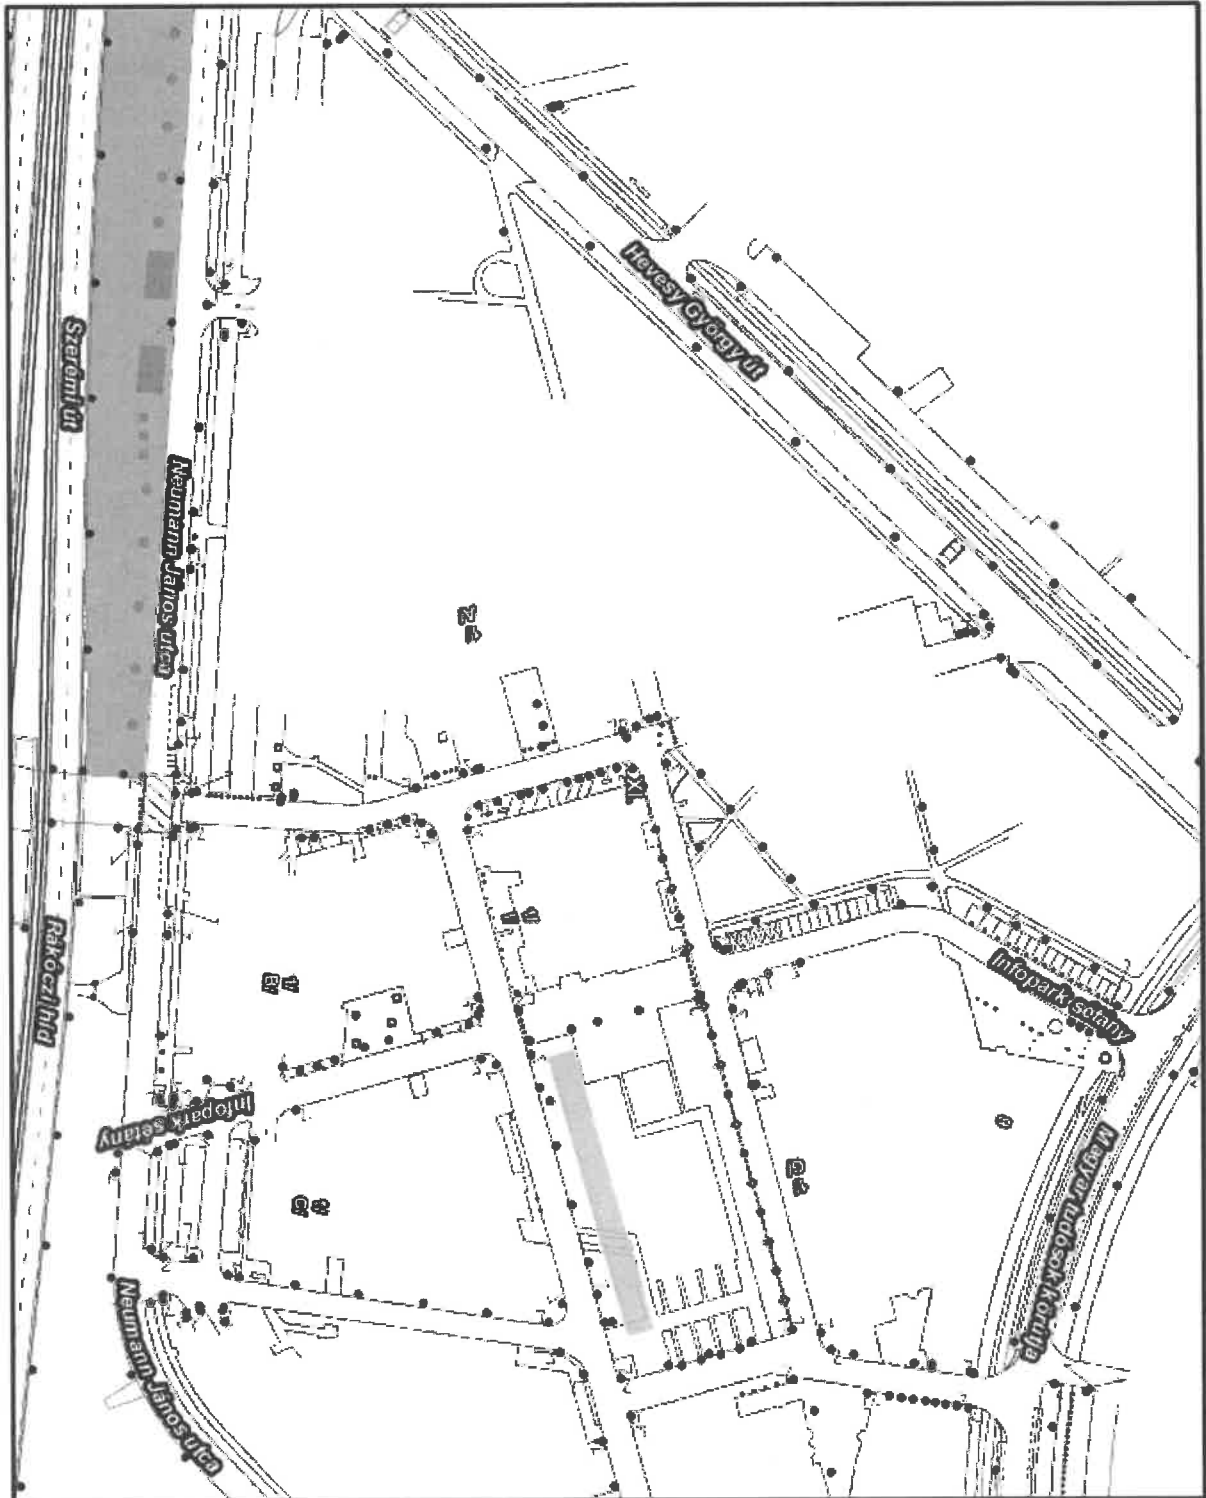

FŐLDÖS

BUDAPEST



KÖZÚT

Készítette: Maurer Mária (Budapest Közút)

1:1 500

A térkép tájékoztató jellegű, másolata semmilyen hivatalos eljárásban nem használható fel! Az ingatlanok közhiteles adatait a földhivatalok szolgáltatják.
Engedélyszám: FF/2321/2015

0 50méter



címzett: Schönherzes Villamosmérnökök és Informatikusok Egyesülete

nytr. szám: 22US7054

irató szám: BPK/28923-2/2022

tárgy: 11. kerület Irinyi József utca 42.

ügyműködő: Somogyvári Kristóf

A Társaságunkhoz érkezett, „Budapest 11. kerület Irinyi József utca 42., 50. Schönherz Opa „Kolis nap”” tárgyú kérelemre forgalomtechnikai kezelői hozzájárulásunkat az alábbi feltételekkel adjuk meg.

- Forgalomtechnikai kezelői hozzájárulásunk 6 hónapig, vagy az ebben a 6 hónapban kérelmezett érvényes közterület-használati engedélyben meghatározott időszak végéig érvényes.
- Forgalomtechnikai kezelői hozzájárulásunk csak a tulajdonos önkormányzat engedélyével együtt érvényes. Közterület használatára önmagában nem jogosít.
- A korlátozás kifizetési időszakban, a közúti forgalom lehető legkisebb zavarásával történjen.
- A közterület használatát megelőzően, illetve a befejezését követően Társaságunk Ütfeenntartási főosztályát értesíteni szükséges a kozterulethasznalat@budapestkozut.hu e-mail címen. A közterület-használat során, ill. azzal összefüggésben az útpálya elemeiben – beleértve az úttest, a járda, illetve a kerékpárút burkolatát, a szegélyeket, az útpadkát, a rézsút, a csapadékvíz elvezető rendszert, az úttartozékokat és az utcabútorokat – kár nem keletkezhet. Amennyiben ez mégis megtörténik, a megrongálódott felület, illetve a közút részét képező bármely elem helyreállítása, a károk elhárítása, az esetleges balesetveszély azonnali megszüntetése az engedélyes feladata és kötelezettsége. A használatot megelőzően, illetve azt követően az igényelt területről az engedélyesnek állapotfelvevél kell készítenie. Ennek ki kell terjednie a burkolatra, az úttartozékokra és az útpálya egyéb elemeire is. (Az érintett létesítmények aktuális állapotát fényképfelvételek segítségével kell rögzíteni, melyek készítésének időpontja egyértelműen megállapítható. A készített dokumentumokat a fenti címre a bejelentéssel együtt meg kell küldeni.)
- A közterület használatát követően az eredeti forgalmi rendet haladéktalanul helyre kell állítani.
- A jóváhagyott közterület-használati kérelemtől eltérni csak Társaságunkkal egyeztetett módon lehet. A tervtől eltérő munkavégzés, vagy feltételeink be nem tartása esetén kezelői hozzájárulásunk érvényét veszti.
- A gyalogosforgalom szabad mozgását biztosítani kell. A forgalom alatt álló közútra gyalogos a forgalommal párhuzamosan nem terelhető. A gyalogosok részére a járdán minimum 1,5 m szabad keresztmetszeti szélesség megtartása szükséges.
- A Budapest Főváros Közgyűlésének 34/2008. (VII. 15.) önkormányzati rendelete alapján a munkavégzés, területfoglalás tényleges megkezdéséről, a közúti infrastruktúra, illetve a forgalom korlátozásának jellegéről, életbelépésük idejéről, az ütemváltások időpontjáról, azok megkezdése előtt 3 munkanappal, illetve a határidő előtti és azon túli befejezésről – fentiekben túl – haladéktalanul értesíteni kell a BKK Infót is a bkinfo@bk.hu e-mail címen vagy a +36 1 266 9003 telefonszámon.

A kezelői hozzájárulásunkban megállapított feltételekkel szemben kérelemmel a Budapest Főváros Kormányhivatala Fővárosi Közlekedésselügyeleti Főosztály Ütügyi Osztályához lehet fordulni.

Forgalomtechnikai kezelői hozzájárulásunkat a Magyarország helyi önkormányzatairól szóló 2011. évi CLXXXIX. törvény 23. § (4) bekezdés 1. pontja, a közúti közlekedésről szóló 1988. évi I. törvény 33. és 34. §-ai, az utak forgalomszabályozásáról és a közúti jelzések elhelyezéséről szóló 20/1984. (XII.21.) KM rendelet 2. §-a, valamint a fővárosi helyi közutak kezelésének és üzemeltetésének szakmai szabályairól, továbbá az útépitések, a közterületet érintő közmű-, vasút- és egyéb építések és az útburkolatbontások

Budapest Közút
Zártkörűen Működő Részvénytársaság
cégjegyzékszám: 01-10-047164
postacím: Budapest Közút Zrt. Budapest Pf. 86. 1518

telefon: +36 1 776 6100
fax: +36 1 776-6212
web: www.budapestkozut.hu
e-mail: budapestkozut@budapestkozut.hu

szabályozásáról szóló 34/2008. (VII. 15.) Főv. Kgy. rendelet alapján, mint operatív közútkezelői feladatokat ellátó szervezet adtuk ki.

Forgalomtechnikai kezelői hozzájárulásunk elektronikusan hitelesített. További információk az aláírásképben szereplő QR-kódon, vagy a <https://www.budapestkozut.hu/-/tajekoztato-az-elektronikus-ugyintezes-bevezeteserol> linken elérhetők.

Budapest, 2022. szeptember 12.



1000167688722

Vagyongazdálkodási Főosztály
Közterület-használati Osztály
Lőcse Mónika osztályvezető

Helyben

ügyművező: Kerek Boglárka

telefon: +36 1 999 8275

email: kerek.boglarka@budapest.hu

ikt. szám: FPH059 /2148 - 4 /2022

hív. szám:

tárgy: Zöldfelület-gazdálkodási kezelői
szakvélemény – Budapest XI., Irinyi József
u. 42. előtt 700 m²-en „Mémőki ottusa”
2022.09.27-én és „Kolis nap” 2022.09.29-én;
Budapest XI., Neumann János u. 1. előtt
1000 m²-en „Mátrix” rendezvény
2022.09.28-án

Tisztelt Osztályvezető Asszony!

A Főpolgármesteri Hivatalhoz a Schönherzes Villamosmérnökök és Informatikusok Egyesülete (1115 Budapest, Bartók Béla út 152/H; továbbiakban: Kérelmező) által benyújtott FPH058/3345/2022 iktatószámon érkeztetett Közterület-használati Hozzájárulás kérelemhez kapcsolódó Zöldfelület-gazdálkodási kezelői szakvéleményemet (továbbiakban: Szakvélemény) a „BME-VIK kari napok („Schönherz Qpa”) 3 rendezvényének helyszínén” tárgyában, 700 m²-re, a „memoki_ottusa_vegleges” megnevezésű ábra szerint 2022.09.27. napjára és a „kolis_nap_vegleges” megnevezésű ábra szerint 2022.09.29. napjára a XI. kerület (4133/5) hrsz. Irinyi József utca vonatkozásában, valamint 1000 m²-re, a „matrix_terkep” megnevezésű ábra szerint 2022.09.28. napjára a XI. kerület (4082/2) hrsz. vonatkozásában az alábbiakban ismertetem:

A rendezvény építési és bontási munkálatai során maradéktalanul be kell tartani az MSZ 12042:2019 számú - *Fák védelme építési területeken c. szabványt*, valamint Budapest Főváros Közgyűlésének a fővárosi zöldfelületi rendszerbe tartozó zöldterületek és zöldfelületek védelméről, használatáról, fenntartásáról és fejlesztéséről szóló 10/2005. (III. 8.) önkormányzati rendeletében szereplő, zöldfelületek védelmére vonatkozó rendelkezéseket.

1. A rendezvények lebonyolításához zöldfelületet kizárólag a Közterület Használatához kötött Hatósági Szerződésben szereplő területen, az abban megjelölt időpontban, illetve időtartamban lehet igénybe venni. A Kérelmező köteles gondoskodni a rendezvények tartama alatt az érintett zöldfelület védelméről. A rendezvények által érintett területen az átvétel időpontjától a terület visszaadásának időpontjáig a Kérelmező felelős a meglévő növényzet életfeltételeinek biztosításáért.
2. A rendezvények megkezdése, illetve a kapcsolódó építmények felállítását előt, valamint a rendezvényeket követően a Kérelmezőnek a BKM BUDAPESTI KÖZMŰVEK Nonprofit Zrt. FŐKERT

Kertészeti Főigazgatóság (a továbbiakban: BKM Nzrt. FŐKERT Kertészeti Főigazgatóság) munkatársával közösen az érintett zöldfelület (növényzet), valamint tartozékainak (parkfelszerelési tárgyak, burkolatok, szegélykövek, locsolóhálózat, a továbbiakban: tartozékok) előzetes, valamint utólagos állapotfelmérése céljából helyszíni bejárást kell tartania. (kapcsolatfelvétel: BKM Nzrt. FŐKERT Kertészeti Főigazgatóság, Budapest 1073, Dob u. 90., tel.: 322-7032, kertig@fokert.hu, vagy Majkut Gabriella üzemegységvezető, +36 30 667 5186, Gabriella.Majkut@fokert.hu). A bejárást a Kérelmezőnek kell kezdeményeznie.

3. Az előzetes helyszíni bejáráson meg kell határozni a rendezvények során a zöldfelületben, illetve tartozékaiiban esetlegesen keletkező károk várható mértékét. A rendezvények előkészítése és lebonyolítása során törekedni kell a zöldfelületben keletkező károk minimalizálására. A megrongálódott zöldfelületet és annak tartozékait a Kérelmezőnek a rendezvények befejezését követően saját költségén, a rendezvények megkezdése előtti állapotnak megfelelő módon kell helyreállíttatnia. A helyreállítási munkákat a szakszerűség biztosításának érdekében BKM Nzrt. FŐKERT Kertészeti Főigazgatóság által javasolt módon kell elvégeztetni.
4. A rendezvények építési és bontási munkálatai során bármely időpontban lehetővé kell tenni a Budapest Főváros Főpolgármesteri Hivatal Várostervezési Főosztály Tájépítészeti Osztály, illetve a BKM Nonprofit Zrt. FŐKERT Kertészeti Főigazgatóság képviselője részére a terület ellenőrzését. A rendezvények építési és bontási munkálatai során a BKM Nonprofit Zrt. FŐKERT Kertészeti Főigazgatóság részére lehetővé kell tenni az érintett terület azon zöldfelület-fenntartási munkáinak elvégzését (pl. kaszálás), mely a kivitelezést nem akadályozza.
5. Tilos a kérelemben szereplő zöldfelület(ek)re, fahelyekre személy-, szállító-, rakodó- ill. egyéb gépjárművekkel történő felhajtást. Az ily módon megrongálódott zöldfelületet a Kérelmezőnek - az egyéb zöldfelületi károkkal együtt - saját költségén kell helyreállíttatnia.
6. A „Mátrix” rendezvényhez kapcsolódó 2 db 6x3 m-es sátor felállítása csak a Szerémi út töltése és a Neumann János utcai fasor közötti sík, gyepes területen történhet, sátrak a fasor fái közé nem helyezhetők.
7. A Szerémi út északi töltésének gyepes zöldfelületében az elmúlt napok csapadékos időjárása és a töltés meredeksége miatt a talaj egyenetlenné vált, ezért semmilyen célú ott tartózkodásra nem alkalmas. Ezen okból a „Mátrix” rendezvényhez kapcsolódó kivetítés megtekintéséhez a Szerémi út burkolt felülete és a Neumann János utca sík gyepes felületei vehetők igénybe.
8. A „Mémőki ottusa” és a „Kofis nap” rendezvényekhez a sátrak, padok, óriás -sakk, -csocsó, -sumo, valamint a hozzá kapcsolódó berendezések a „kofis_nap_vegleges” és „memoki_ottusa_vegleges” ábrákon jelöltek szerint helyezhetők el, amennyiben az előzetes helyszíni bejáráson a BKM Nonprofit Zrt. FŐKERT Kertészeti Főigazgatóság munkatársai másként nem döntenek.
9. A munkálatok során a fák lombkoronájában, törzsén és gyökérzetében kárt okozni tilos!
10. Bármilyen hirdetés, reklám, dísz- és közvilágítási berendezés, illetve egyéb tárgy (pl: elektromos kábel) fához történő rögzítése szigorúan tilos.
11. Fák gallyazásának szándékát a BKM Nonprofit Zrt. FŐKERT Kertészeti Főigazgatóság és a Budapest Főváros Főpolgármesteri Hivatal Várostervezési Főosztály Tájépítészeti Osztálya felé előzetesen

jelezni kell. Fagallyazásra csak előzetes egyeztetés alapján, indokolt esetben kerülhet sor, a munkát a BKM Nonprofit Zrt. FŐKERT Kertészeti Főigazgatóságtól kell megrendelni.

12. A rendezvények építési és bontási munkálatai által érintett területen a 2. pont szerinti helyszíni bejáráson kijelölt fák törzsét a munkálatok ideje alatt kalodával kell védeni. A kalodát a törzshöz rögzíteni nem szabad.
13. A fák törzsétől számított 2 méteren belül bármilyen anyag felhalmozása tilos!
14. Ideiglenes építmény közmű- és hírközlés alépítmény szerelőaknája fölé nem helyezhető, illetve az azokhoz és a tűzcsapokhoz való hozzáférést biztosítani kell.
15. A rendezvényekhez kapcsolódó építmények felállítása során törekedni kell arra, hogy az építmények, illetve azok alapjai a zöldfelülettel minél kisebb felületen érintkezzenek. Ennek érdekében az építményeket tuskókra, lábakra helyezve kell felállítani. A nehezebb tárgyak alá pallóterítés szükséges
16. Építményeknek burkolaton történő elhelyezése és szállítása során a burkolaton karcolásokat, abban töréseket előidézni tilos. Az ily módon keletkezett károk helyreállításának költsége a Kérelmezőt terheli. Építményeket burkolathoz rögzíteni tilos.
17. A rendezvények területén kívül eső meglévő gyepfelületre, fahelyre gépkocsival vagy más járművel behajtani, beállni tilos.
18. Tilos a zöldfelületek bármilyen veszélyes hulladékkal, illetve egyéb szennyező anyaggal történő károsítása. A Kérelmező köteles a rendezvényekkel összefüggésben keletkező hulladékot a terület átadásától kezdve annak visszaadásáig saját költségén folyamatosan összegyűjteni és elszállíttatni, biztosítva a terület folyamatos tisztán tartását.
19. A rendezvények céljára átvett területen az átvétel időpontjától a terület visszaadásának időpontjáig a Kérelmező felelős a rendezvényekkel összefüggésben kialakuló balesetveszély elhárításáért és az ennek elmulasztásából fakadó esetleges balesetekért.
20. A kiadott Szakvélemény kizárólag Közterület-használati Hozzájárulással együtt érvényes.

Kérem a Szakvéleményben foglaltak maradéktalan betartását, ennek elmaradásából eredő károkért a felelősség a Kérelmezőt terheli.

Kelt: Budapesten, a minősített elektronikus aláírásban foglalt időbélyegző szerinti időpontban.

Tisztelettel:

Erő Zoltán
Miklós

Digitálisan aláírva
Erő Zoltán Miklós
Dátum: 2022.08.23
11-6258-43707

Erő Zoltán

várostervezési főosztályvezető, főépítész

Kapja még:
BKM BUDAPESTI KÖZMŰVEK Nonprofit Zrt. FŐKERT Kertészeti Főigazgatóság – email útján

3 / 3 oldal

Bardóczy
Sándor
Róbert

Digitálisan aláírva
Bardóczy Sándor
Róbert
Dátum: 2022.08.23
11-28-44-43707

