

2023 FEBR 16.

ügyintéző: Boldisné Márton Krisztina

telefon: +36 1 327-10-94

email: BoldisneMK@budapest.hu

ikt. szám: FPH058 /883 - 2 /2023

hív. szám: -

tárgy: Közterület-használati hozzájárulás  
205HSZE230218

TÉRTIVEVÉNY



\*1000177315290\*

1091 Budapest, Üllői út 105. Társasház

1091 Budapest Üllői út 105.

## HATÁROZAT

1091 Budapest, Üllői út 105. Társasház (továbbiakban: Használó)

Adószáma: 28489641-1-43

Bankszámla száma: [REDACTED]

Képviselő neve: [REDACTED]

Kivitelező: [REDACTED]

2023. február 10. napján benyújtott közterület-használati kérelme alapján indult önkormányzati hatósági ügyben a következő közterület-használatot

Közterület helye: IX. ker. Üllői út (hrsz:36807/2) 105. szám előtti járdán

Használat nagysága: 224 m<sup>2</sup>

Használat időtartama: 2023. február 17. napján

Használat célja: építési terület (daruzás (10:00-20:00 óra között )

Használat leírása: homlokzat veszélytelenítése kosaras autódaruval

engedélyezem az alábbi feltételekkel:

Használó kizárólag a jóváhagyott, jelen határozat elválaszthatatlan részét képező mellékelt helyszínrajzon megjelölt helyen, jelen határozatban rögzített nagyságú közterületen és időtartamban jogosult a jelen határozatban meghatározott tevékenység folytatására.

Használó köteles 2023. február 17. napjára 61 824 Ft, azaz hatvanegyezer-nyolcszázhuszonnégy forint közterület-használati díjat megfizetni az alábbi táblázat szerint:

Tétel	Közterület	Pontos hely	Cél	Használat ideje	Mennyiség
1.	IX. ker. Üllői út (hrsz:36807/2)	105. szám előtti úttesten	építési terület (daruzás)	2023. február 17	224 m <sup>2</sup>

Tétel	Díjtétel	Megjegyzés, díjmegállapítás jogcíme	Fizetendő
1.	241 Ft/m <sup>2</sup> /nap	Mindenkor hatályos díjtáblázat szerinti díj	61 824 Ft

A közterület-használati díjat a határozat véglegessé válásától számított 8 napon belül átutalással, egyösszegben kell megfizetni a Budapest Főváros Önkormányzata 11784009-15490012-11570002 számú Közterület-használati díj számlájára. Amennyiben Használó pénzforgalmi számlanyitásra kötelezett adózó a fizetési kötelezettségét belföldi pénzforgalmi számlájáról történő átutalással köteles teljesíteni, amennyiben számlanyitásra nem kötelezett természetes személy, a teljesítés készpénzátutalási megbízással is történhet.

Használó késedelmi pótlékot köteles fizetni, ha közterület-használati díjfizetési kötelezettségének határidőben nem tesz eleget. Ha a kötelezett pénzfizetési kötelezettségének határidőben nem tesz eleget, illetve az állam által előlegezett költség után a megelőlegezés időtartamára a jogosultnak a törvényes kamatnak megfelelő mértékű

késedelmi pótlékot fizet. A késedelmi pótlékot a teljesítési határidő utolsó napját követő naptól a teljesítés napjáig terjedő időszakra, részleges teljesítés esetén a hátralékra kell felszámítani.

Használó a közterület használati díjat a közterület tényleges használatára, illetve a közterületen elhelyezett létesítmény tényleges üzemeltetésére tekintet nélkül köteles megfizetni.

Jelen határozat szerinti használati jogosultság annak lejárta előtt megszűnik, ha a területre a Fővárosi Önkormányzatnak üzemzavar elhárítása miatt, illetve fontos közérdekből szüksége van, valamint az Fkr. 20. § (1) bekezdésében meghatározott egyéb esetekben. Ebben az esetben jelen hozzájárulás megszűnése miatt Használó a Fővárosi Önkormányzattal szemben semmiféle kártérítési igényt nem érvényesíthet, viszont az általa előre kifizetett közterület-használati díj hátralévő hányadát a Fővárosi Önkormányzat visszatéríti.

Amennyiben Használó jelen határozatban foglaltakat nem tartja be, illetve ha a Használó vagy a közterület-használatban közreműködő bármely - a Használóval közvetlen vagy közvetett módon jogviszonyban álló harmadik fél - szervezet a jelen hozzájárulás megadását követően beállott körülmény folytán már nem minősül átlátható szervezetnek, a közterület-használati hozzájárulást tartalmazó határozat hatályát veszíti.

**A közterület csak jelen határozatban megjelölt célra és feltételekkel, kizárólag a vonatkozó jogszabályi rendelkezések betartásával vehető igénybe!**

Jelen határozat nem mentesít a tevékenységre vonatkozó jogszabályokban vagy ezek alapján más hatóság határozatában előírt egyéb kötelezettségek alól.

Az építési munkával kapcsolatos létesítmények közterület-használata csak az építési munka végzésének tartamára szól.

**Használó a közterület tényleges használatának megkezdése előtt köteles a Budapest Közút Zrt. (1115 Budapest, Bánk bán utca 8-10., email: kozterulethasznalat@budapestkozut.hu) képviselőjével közösen állapotfelmérést végezni és erről átadás-átvételi jegyzőkönyvet felvenni. A közterület-használat megszűnésekor vagy szünetelésekor a Használó által használt közterület kizárólag a Budapest Közút Zrt. képviselőjének személyes jelenlétében bocsátható vissza a Fővárosi Önkormányzat birtokába. Ez alkalommal újra átadás-átvételi jegyzőkönyvet kell felvenni, amelynek tartalmaznia kell a használat során keletkezett meghibásodások felsorolását, és azok helyreállítására vonatkozóan Használó kötelezettségeit. A javítás, helyreállítás valamennyi költségét Használó viseli.**

Használó köteles a Budapest Közút Zrt. feltételeit a BPK/3934-2/2023 számon iktatott 2023. február 3. napján kelt Forgalmotechnikai kezelői hozzájárulásban foglaltakat betartani. Jelen határozat csak a közút kezelőjének hozzájárulásában foglalt előírások megvalósítása esetén érvényes.

Használatba adó által meghatározott egyéb feltételek:

- A közterületet a használat után szennyeződésektől, hulladékoktól megtisztított eredeti állapotban kell visszaadni a forgalomnak. A biztonságos közlekedést akadályozó tárgyak nem maradhatnak a közterületen.
- Az építési munkák által érintett területen az átvétel időpontjától a terület visszaadásának időpontjáig **a kérelmező felelős a munkákkal összefüggésben kialakuló balesetveszély elhárításáért** és az ennek elmulasztásából fakadó esetleges balesetekért.
- **A kérelmező felel minden, a munkálatok során, a zöldfelületben okozott kárért.**
- A munkák során **fokozott figyelmet kell fordítani a fák lombozatának és gyökérzetének, valamint a gyepfelület védelmére.**

Használó a közterületen e határozat keretében márkareklámot, hirdető-berendezést, reklámhordozót nem helyezhet el, továbbá ezeket a területeket ilyen célra másnak nem engedheti át.

Használó köteles a használat céljára engedélyezett területet és annak környezetét folyamatosan tisztán, balesetmentesen, rendezett állapotban tartani, az állagmegóvási és karbantartási munkákat elvégezni. Használó köteles az elhelyezett építményét, épületét, pavilonját, berendezését, eszközét folyamatosan tisztán és karbantartani, esetleges rongálódásokat, szennyezéseket (pl. graffitit) eltávolítani.

Amennyiben a közterület-használata települési szilárd hulladék képződésével jár, akkor Használó a települési szilárd hulladékkal kapcsolatos közszolgáltatást igénybe fogja venni.

Használó köteles a tűzcsapok megközelíthetőségét biztosítani.

Használó tevékenysége gyakorlása során köteles a környezetvédelmi, zajvédelmi, közegészségügyi, valamint munka- és balesetvédelmi előírásokat betartani.

Az Fkr. 21. §-a alapján a Fővárosi Önkormányzat fontos közérdekből a közterület használatának szünetelését rendelheti el, amely esetben a közterület-használat szünetelésének idejére a már befizetett közterület-használati díj időarányos része visszafizetésre kerül Használó részére. A Fővárosi Önkormányzat vagy 100%-os tulajdonában álló gazdasági társasága vagy intézménye vagy költségvetési szerve által szervezett rendezvények megtartása fontos közérdek, ezért a közterület használatát a Használó köteles szüneteltetni arra az időszakra. Erről legkevesebb öt nappal a szünetelés bekövetkezése előtt a Fővárosi Önkormányzat tájékoztatja a Használót.

Használó jogosult írásban bejelenteni a Fővárosi Önkormányzatnak, hogy a közterület használatával - érdekkörében felmerült méltányolható okból - felhagy.

Az Fkr. 20. §-ában meghatározott esetekben a közterület-használati hozzájárulás megszűnik.

Az Fkr. 22. § (1) bekezdésében foglaltak értelmében, amennyiben a közterület-használat megszűnik vagy szünetel, Használó köteles a közterület eredeti állapotát – beleértve annak tisztaságát is – kártalanítási igény nélkül haladéktalanul helyreállítani.

Használó köteles a Fővárosi Önkormányzat felé jelen határozatban szereplő bármely adatában (pl. levelezési cím) történő változás 15 napon belüli írásbeli bejelentésére.

\*\*\*\*\*

E döntés ellen a közléstől számított 15 napon belül Budapest Főváros Önkormányzata Közgyűléséhez címzett, de a Főjegyzőnek benyújtandó fellebbezést lehet előterjeszteni.

Az illetékbélyeggel ellátott fellebbezést személyesen Budapest Főváros Főpolgármesteri Hivatal Ügyfélszolgálati Irodájánál ( Budapest 1052, Bárczy I. utca 1-3.), postai úton a 1840 Budapest postacímre (Főpolgármesteri Hivatal Városigazgatóság Főosztály) vagy elektronikus úton az illeték Fővárosi Önkormányzat 11784009-15490012-11590000 számú Közterületi eljárási illeték számlájára történő megfizetését igazoló bizonylattal az [ugyfelszolgalat@budapest.hu](mailto:ugyfelszolgalat@budapest.hu) címre kell benyújtani.

A fellebbezés illetéke a fellebbezéssel érintett vagy vitatott összeg minden megkezdett 10 000 forintja után 400 forint, de legalább 5000 forint, legfeljebb 500 000 forint. Ha a fellebbezés tárgyának értéke pénzben nem állapítható meg, a fellebbezés illetéke 5000 forint.

Fellebbezni csak a megtámadott döntésre vonatkozóan, tartalmilag azzal közvetlenül összefüggő okból, illetve csak a döntésből közvetlenül adódó jog- vagy érdeksérelemre hivatkozva lehet.

A fellebbezést indokolni kell. A fellebbezésben csak olyan új tényre lehet hivatkozni, amelyről az elsőfokú eljárásban az ügyfélnek nem volt tudomása, vagy arra önhibáján kívül eső ok miatt nem hivatkozott.

A fellebbezésre jogosult a fellebbezési határidőn belül a fellebbezési jogáról lemondhat. A fellebbezési jogról történő lemondás nem vonható vissza, arra egyebekben a kérelemre vonatkozó szabályok az irányadók.

A fellebbezés elbírálása a Fővárosi Közgyűlés hatáskörébe tartozik. A fellebbezésnek a határozat véglegessé válására és végrehajtására halasztó hatálya van.

Az eljárási cselekmény során eljárási költség nem merült fel, ezért annak megállapításáról és viseléséről nem rendelkezttem.

Jelen közigazgatási hatósági eljárás az illetékekről szóló 1990. évi XCIII. törvény 28. § (1) bekezdése alapján illetékmentes.

## INDOKOLÁS

Használó 2023. február 10. napján Budapest IX. ker., Üilői út 105. szám előtti közterületen, építési terület (daruzás) céljából 224 m<sup>2</sup>-en, 2023. február 17. napjára közterület-használati hozzájárulás kiadását kérte. Tekintettel arra, hogy a közterület kérelemben megjelölt használatának akadálya nincs, a rendelkező részben foglaltak szerint határoztam.

A közterületek rendeltetéstől eltérő használatának szabályait Budapest Főváros Önkormányzata Közgyűlésének 3/2013. (III.8.) önkormányzati rendelete a Fővárosi Önkormányzat tulajdonában álló közterületek használatáról (a továbbiakban: Fkr.) szabályozza.

Tekintettel az általános közigazgatási rendtartásról szóló 2016. évi CL. törvény (továbbiakban: Ákr.) 43. § (1) bekezdés a) pontjára, a hatóság teljes eljárás keretében, az eljárás megindításától számított nyolc napon belül érdemben döntött.

Az Fkr. 5. § (2) bekezdés 9. pontja alapján közterület-használati hozzájárulás szükséges építési munkával kapcsolatos létesítmények (munkaterület körülhatárolása, konténer és tartozékai stb.) valamint építmények és törmelékek elhelyezéséhez, fennmaradásához, tárolásához.

Az Fkr. által előírt melléleteket kérelmező megfelelően csatolta, a kérelem formai és egyéb tartalmi szempontból megfelelt az Fkr.-ben írt követelményeknek, a kérelem hiánytalan. A rendelkezésre álló adatok, dokumentumok, nyilatkozatok alapján a tényállás tisztázott.

A fizetendő közterület-használati díjat a döntésre jogosult egyedi döntéssel állapítja meg az Fkr. 2. mellékletében meghatározott közterület-használati díjtételek alapján a 23. § (6)-(9) bekezdésében, valamint a 24. §-ban foglaltak szerint. A 25. § (5) bekezdés alapján a közterület-használati díjak évi, havi napi vagy időnydíjak. A közterület-használat időtartama alatt a mindenkor hatályos díjakat kell megfizetni. A díj mértékének megállapítása az Fkr. 2. számú mellékletének 2. pontja alapján történt.

Az Ákr. 89. §-ban foglalt közzéi kötelezettségemet közhírré tétel útján teljesítem.

Határozatomat a hivatkozott jogszabályhelyek alapján hoztam meg.

Döntésem az Ákr. a 80. § (1) bekezdésén és a 81. § (1) bekezdésén alapul.

A jogorvoslat lehetőségét az Ákr. 114. § és 116. § alapján biztosítottam.

A jogellenes közterület-használat jogkövetkezményeiről az Fkr. 27. § (1) bekezdésén és 27/A. § alapján adtam tájékoztatást

Az eljárási költség viseléséről az Ákr. 81. § (1) bekezdése alapján adtam tájékoztatást.

### **Tájékoztatás**

Tájékoztatom, hogy Budapest Főváros Önkormányzata Közgyűlésének 3/2013. (III.8.) önkormányzati rendelete a Fővárosi Önkormányzat tulajdonában álló közterületek használatáról (a továbbiakban: Fkr.) 27. § (1) bekezdés szerint jogellenesen használja a közterületet az, aki a rendelet előírásait megszegve közterület-használati hozzájárulás nélkül, vagy a meglévő közterület-használati hozzájárulásától eltérő módon (így különösen a hozzájárulásban rögzített céltól vagy tevékenységtől eltérő más tevékenység kifejtésére, vagy a hozzájárulásban meghatározott mértéket meghaladó területen) használja a közterületet. A jogellenes közterület-használó a közterület-használat ellenőrzésére jogosult szerv vagy személy felszólítására köteles a használatot haladéktalanul megszüntetni és a közterület eredeti állapotát saját költségén, bármiféle kártérítési, kártalanítási vagy egyéb igény nélkül azonnal helyreállítani.

Az Fkr. 27/A. § (1) bekezdés alapján aki a rendeletben előírt kötelezettségeket elmulasztva a közterületet közterület-használati hozzájárulás nélkül, vagy meglévő közterület-használati hozzájárulásától eltérő módon használja, közigazgatási szabályszegést követ el és vele szemben - ha cselekménye egyébként más jogszabályban meghatározott jogsértést nem valósít meg - közigazgatási bírság szabható ki a (2)-(6) bekezdésben foglaltak szerint.

A (2) bekezdés alapján a kiszabható közigazgatási bírság mértéke természetes személyek esetén legfeljebb kétszázezer forint, jogi személyek és jogi személyiséggel nem rendelkező szervezetek esetében pedig legfeljebb kétmillió forint lehet.

Jelen határozatban foglalt hozzájárulás kizárólagosan Használó részére szól. Használónak lehetősége van a közterület-használatához közreműködőket igénybe venni, de a közterület-használat joga tovább nem ruházható, az más személy részére nem engedhető át a Fővárosi Önkormányzat hozzájárulása nélkül még bérleti, üzemeltetési formában sem.

A jelen határozatban foglalt hozzájárulás nem mentesít a tevékenységre vonatkozó egyéb, más jogszabályok által előírt egyéb kötelezettségek betartása alól!

A közterület-használat során Használó köteles az Fkr. előírásainak megfelelően eljárni.

Közút vagy zöldfelület használatával járó közterület-használat esetén a Használó az átadás-átvételnél köteles felelősen eljárni, annak során Használó nevében csak teljes körűen nyilatkozattétel és kötelezettségvállalás jogával rendelkező személy járhat el. Az átadás-átvétel eljárásán közterület-felügyelő is részt vehet.

Közút használatával járó, rendeltetéstől eltérő tervezett közterület-használat esetén a Budapest Közút Zrt. TKM digitális adatbázis rendszer elérése koordinációs ügyekben a [tkm.budapest@bkk-kozut.hu](mailto:tkm.budapest@bkk-kozut.hu) e-mail címen vagy 30/677-9676 mobilon lehetséges.

A közterület használatára vonatkozó hozzájárulás megszűnése következményeként a közterület-használatot a hozzájárulás visszavonásának közlését követően Használónak haladéktalanul meg kell szüntetnie. Amennyiben ennek Használó nem tenne eleget, akkor a Fővárosi Önkormányzat a követelését soron kívül fogja végrehajtani.

Amennyiben Használó a közterületet a határozat lejáratá után is tovább kívánja használni, a lejárat előtt megfelelő időben újra kérelmet kell benyújtania. A kérelem benyújtása önmagában a közterület használatára nem jogosít!

A közterület-használattal járó járulékos költségek (energiadíj, vízdíj, stb.) viselése, illetve megfizetése a Használó kötelezettsége.

Jelen határozat hiteles másolatának tekinthető a közjegyző által, vagy a Vagyongazdálkodási Főosztály főosztályvezetője, vagy a Közterület-használati Osztály osztályvezetője által aláírt és lebélyegzett hitelesített másolati példány.

Hatásköröm a Fővárosi Önkormányzat Szervezeti és Működési Szabályzatáról szóló 1/2020. (II. 5.) Főv. Kgy. rendelet 1. melléklet 1.3. pontján, illetékességem az Ákr. 16. § (1) bekezdés b) pontjának rendelkezésein alapul.

A hatáskör gyakorlója a Főjegyző, Budapest Főváros Önkormányzata Főjegyzőjének a főjegyző hatáskörébe tartozó egyes ügyekben a kiadmányozás rendjéről szóló 28/2020. (XI. 5.) utasításának 1. melléklet 5. fejezet 4. pontja alapján a döntést kiadmányozza dr. Lőrincz Valéria főosztályvezető.

Kelt: Budapest, 2023. február „ 16. „



Lőrincz Valéria dr.  
Főosztályvezető

Határozatot kapják:

1. Ügyfél
2. FPH Pénzügyi, Számviteli, és Vagyon-nyilvántartási Főosztály, Számlázási és Adóbevallási Osztály, helyben
3. Fővárosi Önkormányzat Rendészeti Igazgatóság
4. Budapest Közút Zrt.
5. FPH Irattár, helyben

Mellékletek: Helyszínrajz, Forgalomtechnikai hozzájárulás

Boldisné Márton  
Krisztina  
2023. FEBR. 15.





címezett:

cím:

e-mail:

nyilv. szám: 23US0672

iktatószám: BPK/3934-2/2023

tárgy: 9. kerület Üllői út 105., közterületfoglalás,  
homlokzati munkálatok idejére

ügyintéző:

## Forgalomtechnikai kezelői hozzájárulás

Társaságunkhoz érkezett, „IX. kerület Üllői út 105., közterületfoglalás, homlokzati munkálatok idejére” tárgyú tervdokumentációra forgalomtechnikai kezelői hozzájárulásunkat az alábbi feltételekkel adjuk meg:

- Hozzájárulásunk az F-1. számú helyszínrajzra vonatkozik.
- A forgalomtechnikai eszközöknek meg kell felelniük a vonatkozó, hatályos Útügyi Műszaki Előírásoknak, elhelyezésükkor tekintettel kell lenni a vonatkozó jogszabályban rögzített előírásokra, különösen a magassági elhelyezésre vonatkozó kritériumokra.
- **A kivitelezés kizárólag hétközben történhet, hétfő 10 óra és péntek 20 óra között.**  
**A munkálatokat az egyes hétközbeni napokom legkésőbb 20 óráig be kell fejezni!**
- A közösségi közlekedési infrastruktúra korlátozása esetén, **a változtatási igényt előzetesen be kell jelenteni a BKK Zrt., mint a 20/2012. (III. 14.) fővárosi önkormányzati rendeletben kijelölt közlekedésszervező felé, és ezáltal az ahhoz kapcsolódó közösségi közlekedési szolgáltatásokat (pl. járatrerelés, járatpótlás, utastájékoztató stb.) meg kell rendelni a BKK Zrt.-től a [www.bkk.hu/kovet](http://www.bkk.hu/kovet) linken elérhető, „BKK KÖVET” online bejelentő felületen keresztül az alábbi határidőkkel:**

  - kötőtpályás infrastruktúrát (metró, villamospálya és -felsővezeték, valamint, trolibusz-felsővezeték) érintő korlátozás megkezdése előtt legalább 30 munkanappal;
  - közúti járatok útvonal-módosításának szükségessége esetén, a korlátozás, ill. ütemváltás megkezdése előtt legalább 10 munkanappal;
  - megállóhely áthelyezésének szükségessége, illetve a kapcsolódó gyalogos-útvonalak érintettsége esetén a korlátozás előtt legalább 5 munkanappal;
  - MOL Bubi állomás érintettsége esetén, amennyiben a korlátozás időtartama 30 naptári napnál:
    - hosszabb, úgy a korlátozás megkezdése előtt legalább 30 munkanappal;
    - rövidebb, úgy a korlátozás megkezdése előtt legalább 15 munkanappal;
  - jegyautomata érintettsége esetén a korlátozás megkezdése előtt legalább 15 munkanappal;
  - FUTÁR-kijelző érintettsége esetén a korlátozás megkezdése előtt legalább 15 munkanappal.

- A közösségi közlekedési infrastruktúra korlátozása esetén az igénybe vett terelt útvonalak járhatóságáért, az ideiglenes megállóhelyek használhatóságáért és a szükséges forgalomtechnika kihelyezéséért a kivitelező felel. Ezen feltételek biztosításának hiányában a munkavégzés nem kezdhető meg.
- A BKK Zrt. a közösségi közlekedési infrastruktúra korlátozásához, illetve a közlekedési rend módosításához kapcsolódó közlekedésszervezési intézkedések költségeit a változtatási igény bejelentőjével, azaz a kapcsolódó közösségi közlekedési szolgáltatások megrendelőjével szemben érvényesíti.

- A közösségi közlekedési infrastruktúra korlátozása abban az esetben kezdhető meg, ha a bejelentő a fent leírtak szerinti bejelentési és egyéb kötelezettségének eleget tett, valamint a BKK KÖVET rendszerben „hozzájárulva” státuszú bejelentéssel rendelkezik. Amennyiben a bejelentő a fent leírtak szerinti bejelentési és egyéb kötelezettségének nem tesz eleget, a BKK Zrt. az ebből eredő többletköltségeit érvényesítheti.
- Amennyiben a BKK KÖVET rendszerben a "hozzájárulva" státuszú bejelentés tényleges kezdési / befejezési / ütemváltási időpontja változik, akkor azt a rendszerben módosítani kell az alábbiak szerint:
  - ha a közösségi közlekedési infrastruktúra korlátozása korábban kezdődik / fejeződik be, akkor azt haladéktalanul, de legkésőbb a tényleges kezdést / befejezést megelőzően 5 munkanappal szükséges módosítani;
  - ha a közösségi közlekedési infrastruktúra korlátozása később kezdődik / fejeződik be, akkor azt haladéktalanul, de legkésőbb rendszerben szereplő kezdési / befejezési dátum előtt 5 munkanappal szükséges módosítani.
- Amennyiben a bejelentő a BKK KÖVET rendszerben a "hozzájárulva" státuszú bejelentést lemondja, a BKK Zrt. a bejelentéssel kapcsolatban addig felmerült költségeit érvényesítheti.
- A közösségi közlekedési infrastruktúra korlátozásával, a közlekedési rend módosításával kapcsolatban előzetes egyeztetés a BKK Zrt. +36 30 774 1234 telefonszámán lehetséges.
- A Budapest Főváros Közgyűlésének 34/2008. (VII. 15.) önkormányzati rendelete alapján a munkavégzés, területfoglalás tényleges megkezdéséről, a közúti infrastruktúra, illetve a forgalom korlátozásának jellegéről, életbelépésük idejéről, az ütemváltások időpontjáról, **azok megkezdése előtt 3 munkanappal**, illetve a határidő előtti és azon túli befejezésről – fentiekén túl – **haladéktalanul értesíteni kell a BKK Infót is a [bkk.info@bkk.hu](mailto:bkk.info@bkk.hu) e-mail címen vagy a +36 1 266 9003 telefonszámon.**
- Amennyiben a beavatkozás a burkolat (járda, útpálya) megbontásával jár, úgy a területileg illetékes közútkezelői feladatokat ellátó szervezet közútkezelői-, és munkakezdési hozzájárulásait is meg kell kérni. A munkálatok csak ezek birtokában kezdhetők meg.
- Az ideiglenes „Megállni tilos” jelzőtáblákat hatályba lépésük előtt legfeljebb 72 órával, de legkésőbb 48 órával korábban ki kell helyezni, és kiegészítő táblán fel kell tüntetni a hatályának pontos kezdeti- és végidőpontját.
- A jelzőtábla, burkolati jel és jelzőlámpa módosítások, valamint a munkaterület elkorlátozása egyidőben végzendő el.
- Az ideiglenes forgalmi rend kialakítása után a munka azonnal megkezdendő, az ettől való eltérés engedély nélküli munkavégzésnek tekintendő.
- Az ideiglenes jelzőtáblák ép, fényvisszavető fóliás felületűek legyenek, és tiszta állapotban kerüljenek kihelyezésre. A jelzőtáblák egymással fedésbe nem kerülhetnek.
- Az ideiglenes burkolati jelek sárga ragasztott kivitelben létesítendőek. A 24 órát nem meghaladó forgalomkorlátozások esetén a ragasztott burkolati jelek helyett 3m-ként elhelyezett önleterhelő terelőkúpok alkalmazása is elfogadott.
- A forgalomirányítás alépitményei csak különleges óvatossággal közelíthetők meg. Az esetleges sérülések helyreállítása a kivitelező feladata. A munkavégzés a fővárosi jelzőlámpás csomópontok üzemeltetésével megbízott „Yunex Traffic Kft.” (1143 Budapest, Gizella út 51-57.; telefon: 471-1860) szakfelügyeletével lehetséges.
- A kivitelezés során a munkaterületet a gyalogosforgalomtól 1,2-2 m magas, összefüggő, rácsos elrendezésű, cégjelzéssel ellátott, zárt elkorlátozó elemsorral kell lehatárolni, amely 100 km/h szélterhelésnek ellenáll. A forgalmi sávok elkerítése történhet önleterhelő terelőkúppal, vagy egytagú terelőtáblákkal is.



- Éjszaka és korlátozott látási viszonyok mellett az elkorlátozást folyamatos piros vagy villogó borostyánsárga fényt adó lámpával kell megjelölni,
  - részleges útlezárásnál az elkorlátozás úttestre eső sarokpontját,
  - egy forgalmi sávot meghaladó korlátozásnál az elkorlátozás úttestre eső sarokpontját és a teljesen lezárt forgalmi sávok tengelyét.
- A gyalogosforgalom munkaterületől elhatárolt szabad mozgását biztosítani kell, akadály esetén min. 1 m széles akadálymentes provizóriummal át kell vezetni. A forgalom alatt álló közútra a gyalogos a forgalommal párhuzamosan nem terelhető.
- Az ingatlanok gépjárművel történő megközelítését min. 3 m széles közúti provizóriummal biztosítani kell.
- Az érintett területen lévő ingatlanok tulajdonosait tájékoztatni kell a munkavégzés várható kezdetéről és annak időtartamáról.
- A munkaterület mellett, forgalmi sávban munkagép csak a társaságunkkal egyeztetett időpontban tartózkodhat.
- A munkaterület mellett, forgalmi sávban ember nem tartózkodhat, a munkaterületről kikerülő anyag, építési anyag és törmelék nem tárolható.
- A terelés életbe lépését követően, a kezdeti időszak tapasztalatai alapján Társaságunk a forgalmi rendben szükség esetén módosításokat rendelhet el, melyet a kivitelezőnek jóváhagyott forgalomtechnikai terv alapján haladéktalanul - amennyiben időjárás körülmények nem akadályozzák, akkor 24 órán belül - végre kell hajtania.
- A jóváhagyott tervtől eltérni csak Társaságunkkal egyeztetett módon lehet. A tervtől eltérő munkavégzés, vagy feltételeink be nem tartása esetén hozzájárulásunk érvényét veszti. Amennyiben a kezelői hozzájárulással ellátott építés alatti állapottervektől a kivitelezés során eltérés válik szükségessé, új forgalomkorlátozási állapottervet kell készíteni, amelyre kezelői hozzájárulásunkat meg kell kérni.
- A burkolati jelek helyreállítását termoplasztikkal szükséges elvégezni. A hosszanti burkolati jelek a bontással érintett hosszban, a piktogramok, megállás helyét jelző vonalak, valamint a gyalogátkelőhelyek burkolati jelei érintettség esetén azok teljes felületén (gyalogos-átkelőhely esetén teljes szélességében és hosszában) egységesen állítandók helyre.
- Az ideiglenesen kihelyezett forgalomtechnikai eszközök a kivitelezés befejezése után 24 órán belül eltávolítandók.

Forgalomtechnikai kezelői hozzájárulásunk 6 hónapig, vagy az ebben a 6 hónapban kérelmezett érvényes munkakezdési engedélyben meghatározott időszak végéig érvényes. A hozzájárulásunkban megállapított feltételekkel szemben kérelemmel Budapest Főváros Kormányhivatala Fővárosi Közlekedésfelügyeleti Főosztály Útügyi Osztályhoz lehet fordulni.

Forgalomtechnikai kezelői hozzájárulásunkat a Magyarország helyi önkormányzatairól szóló 2011. évi CLXXXIX. törvény 23. § (4) bekezdés 1. pontja, a közúti közlekedésről szóló 1988. évi I. törvény 33. és 34. §-ai, az utak forgalomszabályozásáról és a közúti jelzések elhelyezéséről szóló 20/1984. (XII.21.) KM rendelet 2. §-a, valamint a fővárosi helyi közutak kezelésének és üzemeltetésének szakmai szabályairól, továbbá az útépitések, a közterületet érintő közmű-, vasút- és egyéb építések és az útburkolatbontások szabályozásáról szóló 34/2008. (VII. 15.) Főv. Kgy. rendelet alapján, mint operatív kezelői feladatokat ellátó szervezet adtuk ki.

**Forgalomtechnikai kezelői hozzájárulásunk elektronikusan hitelesített. További információk az aláírásképből szereplő QR-kódon, vagy a <https://www.budapestkozut.hu/-/tajekoztato-az-elektronikus-ugyintezes-bevezeteserol> linken elérhetők.**

Budapest, 2023. február 3.

Tervező 

### Műszaki leírás

Budapest, IX. ker. Üllői út 105. szám előtti közterületfoglaláshoz kapcsolódó  
forgalomtechnikai tervhez

#### *Jelenlegi állapot:*

Az érintett Üllői út 2x3 sávós aszfalt burkolatú főútvonal. Az utcában mindkét oldalon megállási tilalom van érvényben, valamint a szélső sávok (éjszaka és hétfégenként) jelenleg busz- és kerékpársávok.

Az utcában tömegközlekedési viszonylat közlekedik.

#### *Tervezett állapot:*

Az elkorlátozásra az ingatlan homlokzatának felújítási munkálatai miatt van szükség. A munkavégzés 1 napot vesz igénybe, mely idő alatt a szélső sáv ideiglenesen elkorlátozásra kerül, mivel a homlokzati munkálatokat kosaras autóval fogják elvégezni. A munkavégzés ideje alatt a járda is lezárásra kerül, a gyalogosok forgalmát pedig a Telepy utcánál és a Korányi Sándor utcánál található jelzőlámpával szabályozott kijelölt gyalogos-átkelőhelynél kell a szemközti oldali járdára átterelni. Az erre utaló kiegészítő táblákat a csatlakozó utcák mindegyikénél ki kell helyezni.

Az elkorlátozásra kizárólag hétközben kerülhet sor, a munkálatokat pedig legkésőbb 20 óráig be kell fejezni.

A kivitelezés ideje alatt a forgalomkorlátozási tervnek megfelelő helyekre kell kitűzni a munkaterületre figyelmeztető jelzőtáblákat.

A munkaterületet korláttal körül kell határolni, éjszakára, illetve fokozott látási körülmények között meg kell világítani.

**A munkák befejezését követően az eredeti forgalomszabályozást eredeti kivitelben haladéktalanul vissza kell állítani, illetve életbe kell léptetni.**

#### **Tervezői nyilatkozat:**

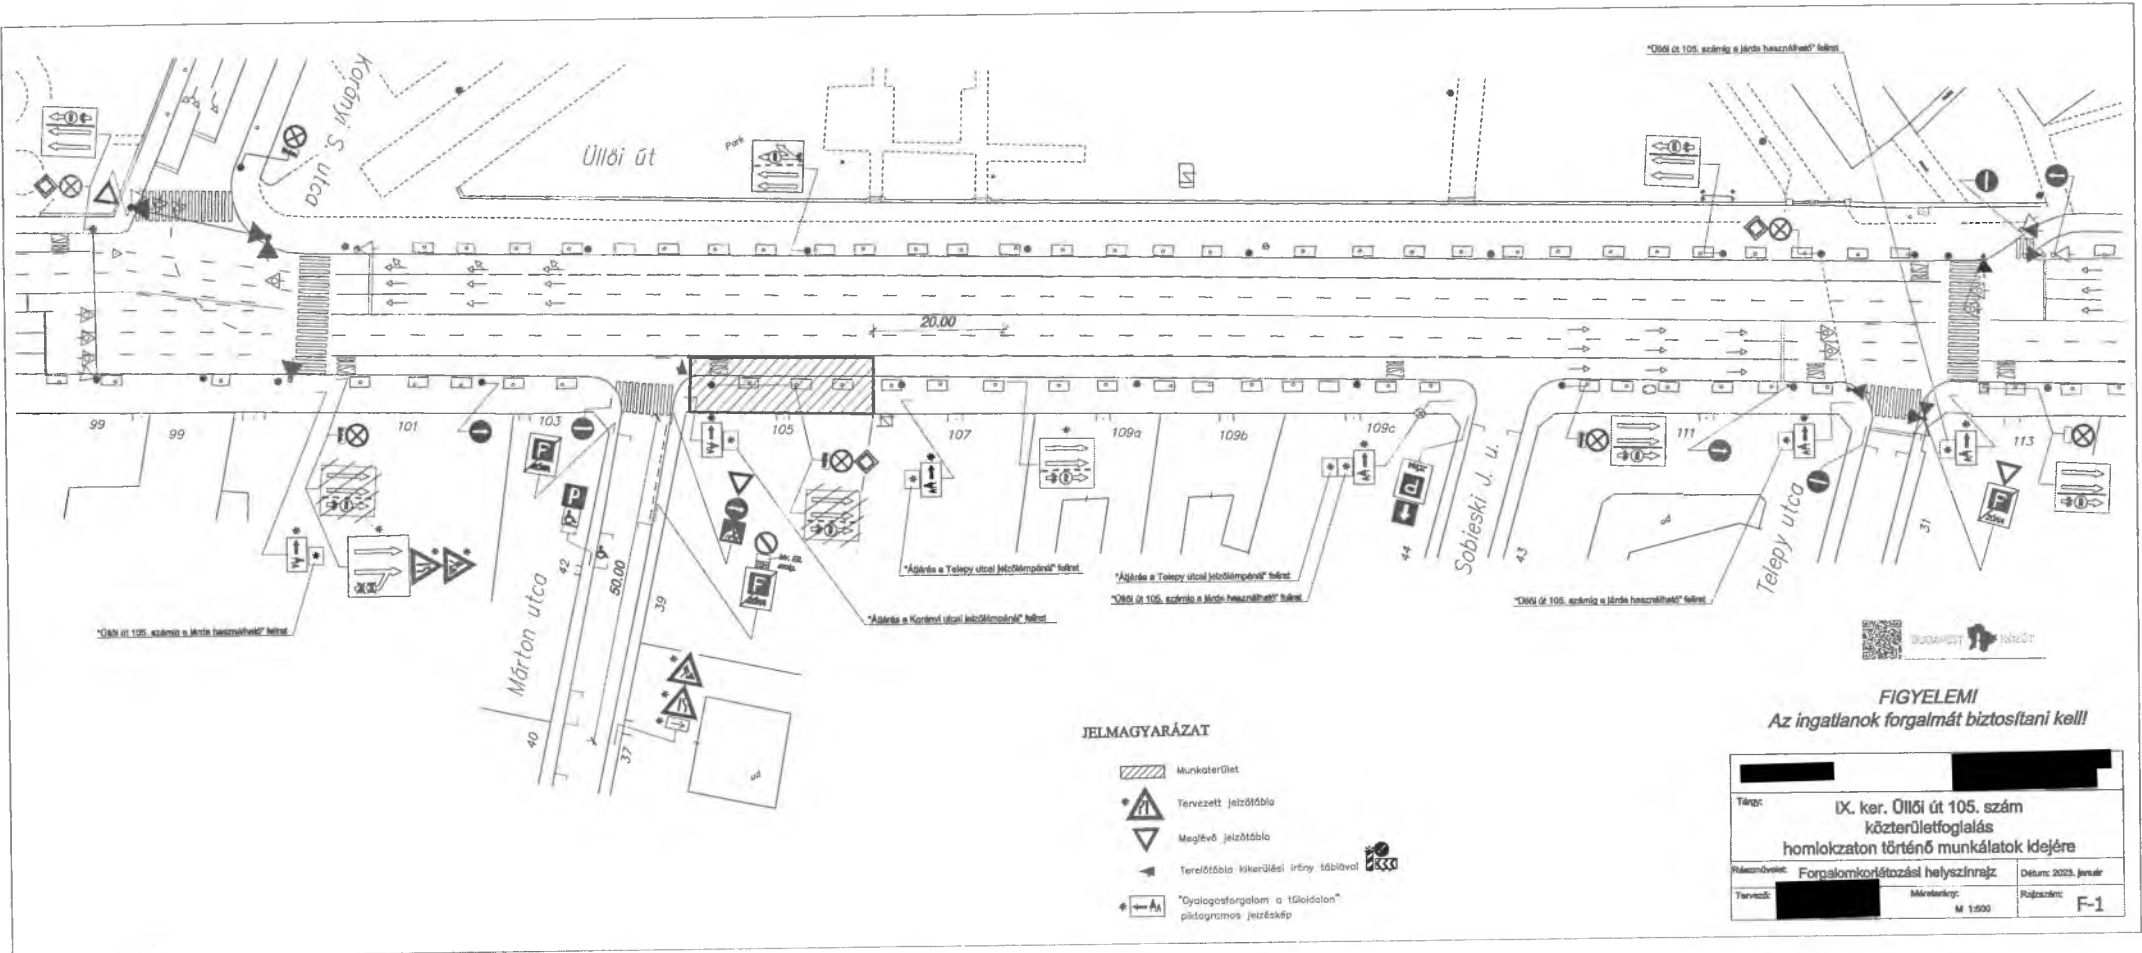
A tervek és a tervezett műszaki megoldások megfelelnek az általános érvényű kötelező és az eseti hatósági előírásoknak, azoktól való eltérés nem vált szükségessé.

A vonatkozó rendeleteknek megfelelően a tárgyi létesítmény dokumentációját az alábbi szakhatóságokkal egyeztettem:






- Budapest Közút Zrt.

2023. január






**JELMAGYARÁZAT**

-  Munkaterület
-  Tervezett jelzőtábla
-  Meglévő jelzőtábla
-  Terejtőtábla kikerülési irányból
-  "Dyalogosforgalom a tükületön" piktagramos jelzőkép



**FIGYELEMI**  
Az ingatlanok forgalmát biztosítani kell!

		
Tárgy:	IX. ker. Üllői út 105. szám közterületfoglalás homlokzaton történő munkálatok idejére	
Résznevénec:	Forgalomkorlátozási helyszínrajz	Dátum: 2023. január
Tervező:	Méretarány: M 1:500	Rajzszám: F-1

