

Budapest Főváros Önkormányzata Közgyűlésének
20/2018. (VI. 19.) önkormányzati rendelete
a Budapest Főváros Önkormányzat rendezési szabályzatáról szóló
5/2015. (II.16.) önkormányzati rendelet módosításáról

Budapest Főváros Közgyűlése az épített környezet alakításáról és védelméről szóló 1997. évi LXXVIII. törvény 62. § (7) bekezdés 5. pontjában kapott felhatalmazás alapján, a az épített környezet alakításáról és védelméről szóló 1997. évi LXXVIII. törvény 14/A. § (2) bekezdés b) pontjában és Magyarország helyi önkormányzatairól szóló 2011. évi CLXXXIX. törvény 23. § (1) bekezdésében meghatározott feladatkörében eljárva a következőket rendeli el.

1. §

- (1) A Budapest főváros rendezési szabályzatáról szóló 5/2015. (II.16.) Főv. Kgy. rendelet (a továbbiakban: R.) 1. melléklet 65-213 szelvényének helyébe jelen rendelet 1. melléklete lép.
- (2) A R. 5. mellékletének helyébe jelen rendelet 2. melléklete lép.

ZÁRÓ RENDELKEZÉSEK

2. §

Ez a rendelet a kihirdetése napját követő napon lép hatályba.

Sárádi Kálmánné dr.
főjegyző

Tarlós István
főpolgármester

1. melléklet a 20./2018. (VI.19.) Főv. Kgy. rendelethez

1. melléklet az 5/2015. (II.16.) Főv. Kgy. rendelethez

„A területfelhasználási egységek beépítési sűrűsége és az infrastruktúra elemek” című,

M=1:10.000 méretarányú 65-213 szelvény

20/2018. (VI.19.) Főv. Kgy. rendelettel módosított,
az 5/2015. (II. 16.) Főv. Kgy. rendelettel jóváhagyott FRSZ

A TERÜLETFELHASZNÁLÁSI EGYSÉGEK BEÉPÍTÉSI SŰRŰSÉGE ÉS AZ INFRASTRUKTÚRA ELEMEEK




M=1:10 000

2. melléklet a 20./2018. (VI.19.) Főv. Kgy. rendelethez

5. melléklet az 5/2015. (II.16.) Főv. Kgy. rendelethez

Közúti vagy vasúti fejlesztések minimálisan *megvalósítandó műszaki infrastruktúra*
elemeinek irányadó területbiztosítása az 1. mellékletben jelölt helyeken

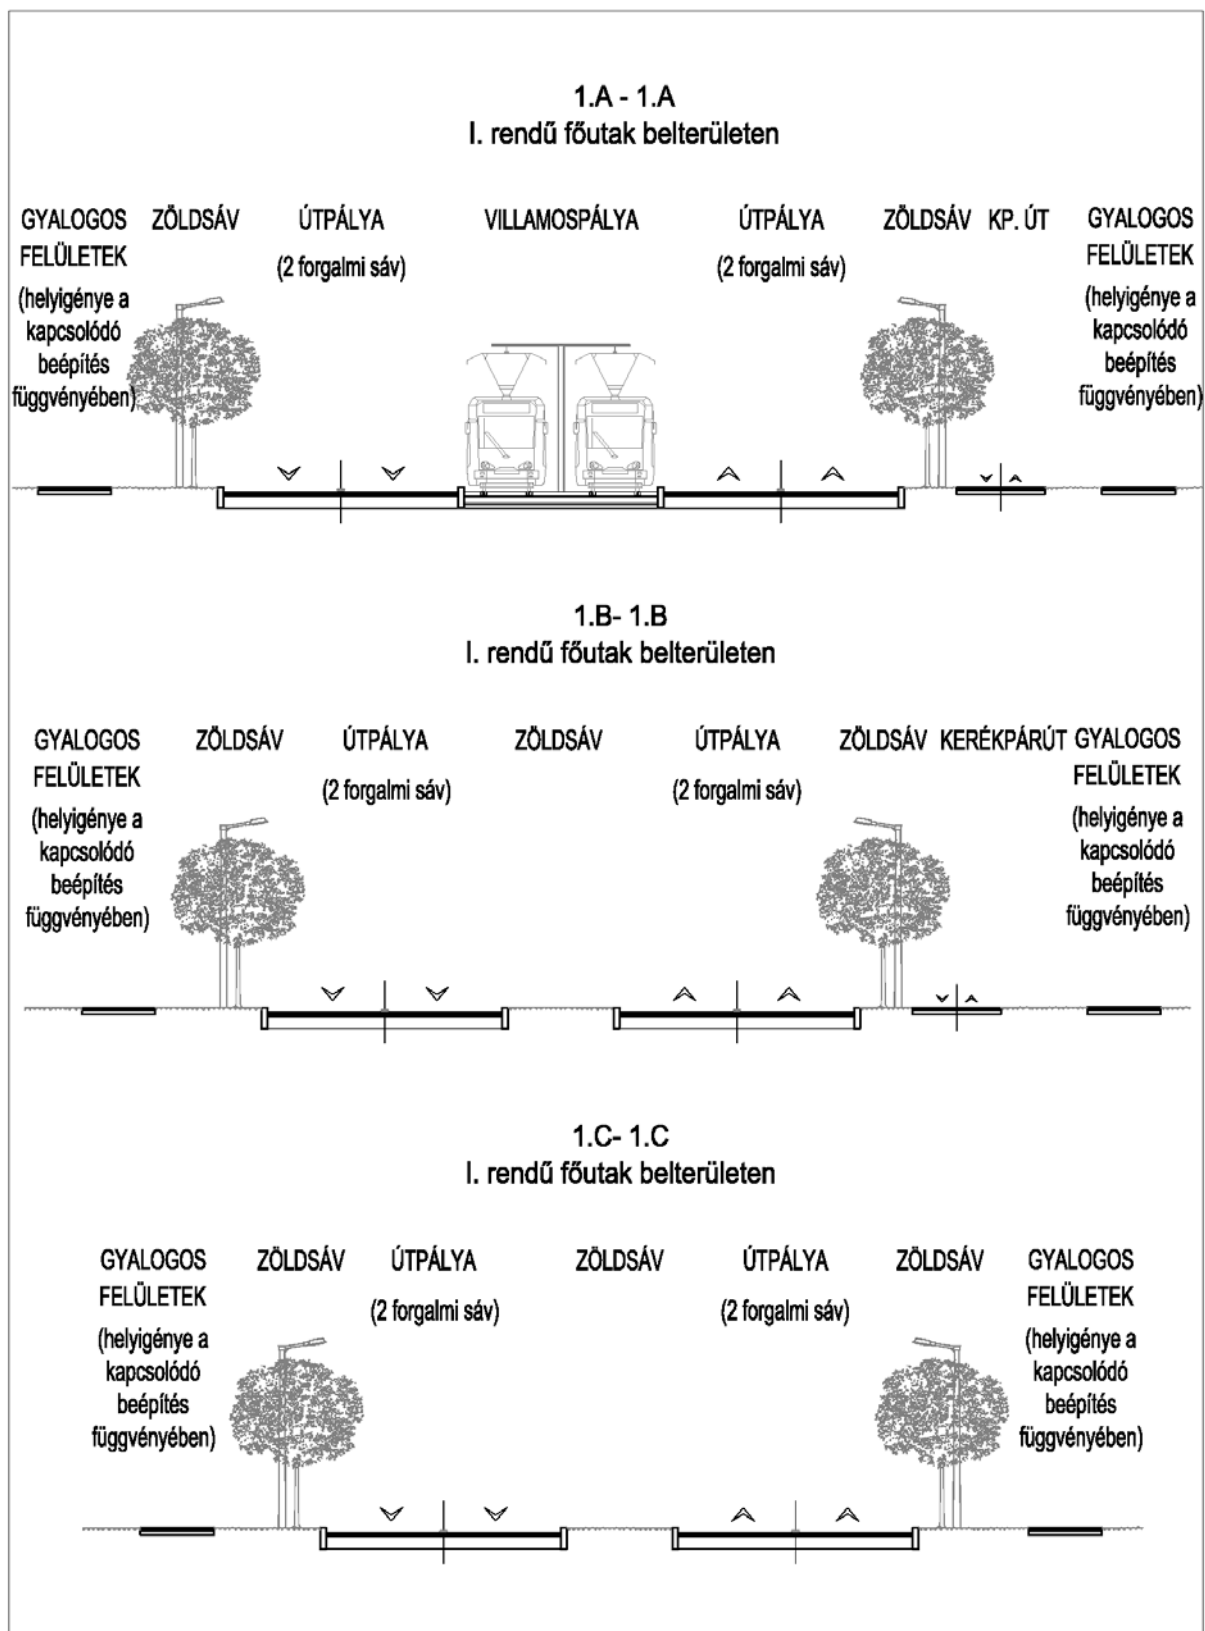

1.D - 1.D
I. rendű főutak külterületen

ZÖLDSÁV ÁROK PADKA

ÚTPÁLYA
(2x2 forgalmi sáv)

PADKA ÁROK KERÉKPÁRÚT ZÖLDSÁV




1.E - 1.E
I. rendű főutak külterületen


ZÖLDSÁV ÁROK PADKA

ÚTPÁLYA
(2x2 forgalmi sáv)


PADKA ÁROK ZÖLDSÁV

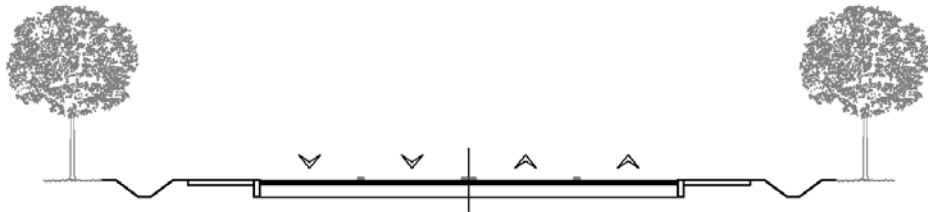


2.A - 2.A
II. rendű főutak belterületen

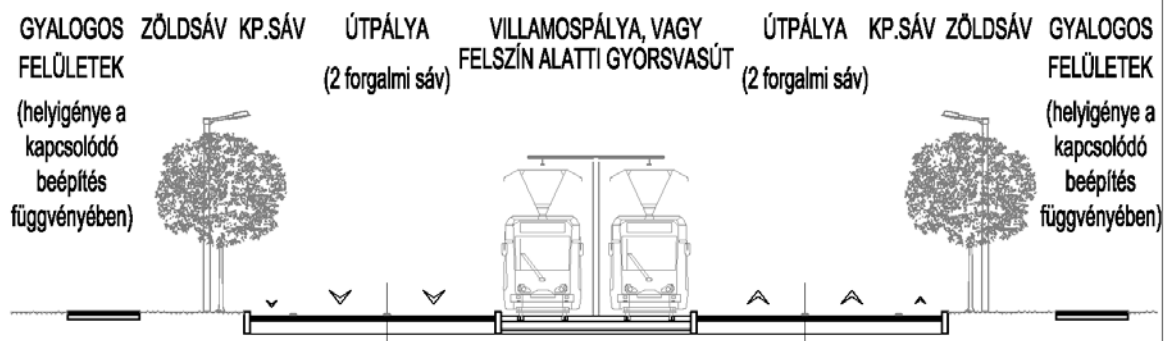

2.B - 2.B
II. rendű főutak belterületen

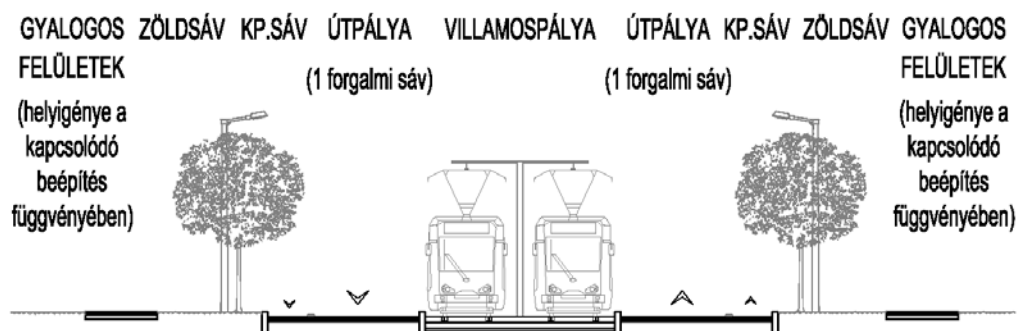


2.C - 2.C
II. rendű főutak belterületen

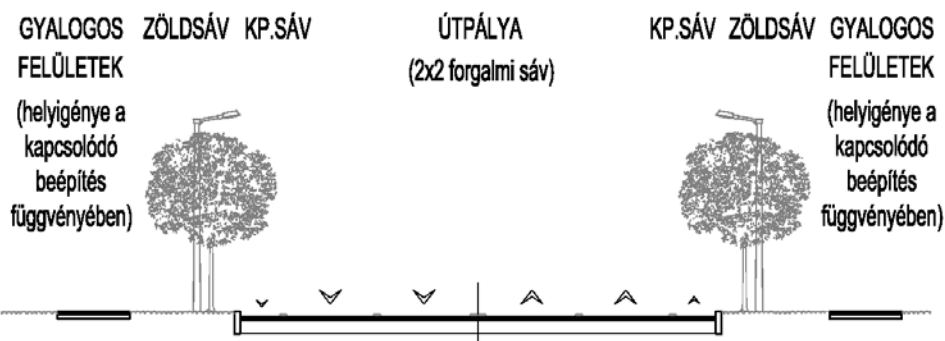


2.D - 2.D

II. rendű főutak, vagy településszerkezeti
jelentőségű gyűjtőutak belterületen

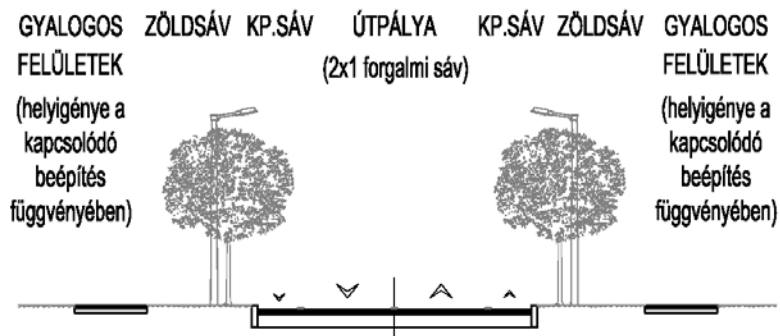


2.E - 2.E

II. rendű főutak, vagy településszerkezeti
jelentőségű gyűjtőutak belterületen

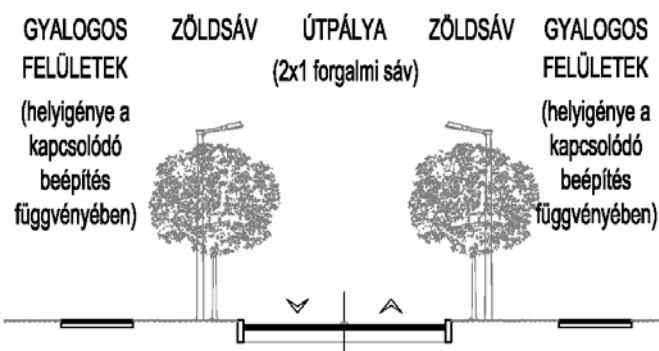

2.F - 2.F

II. rendű főutak külterületen

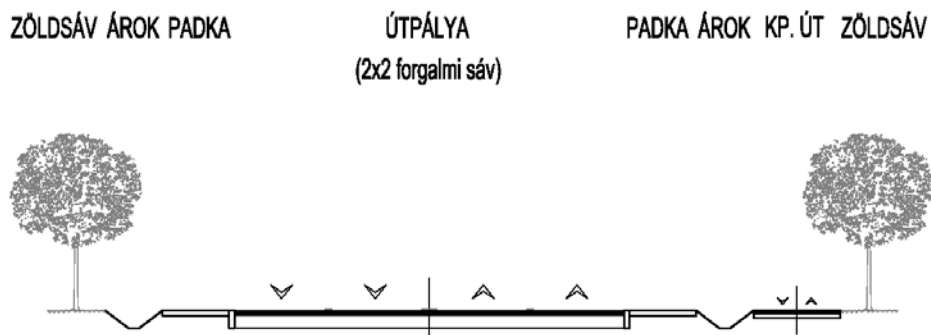

2.G - 2.G

II. rendű főutak külterületen

ZÖLDSÁV ÁROK PADKA

ÚTPÁLYA
(2x2 forgalmi sáv)

PADKA ÁROK ZÖLDSÁV




2.H - 2.H

II. rendű főutak, vagy településszerkezeti
jelentőségű gyűjtőutak külterületen

ZÖLDSÁV ÁROK PADKA

ÚTPÁLYA
(2x1 forgalmi sáv)

PADKA ÁROK KP. ÚT ZÖLDSÁV

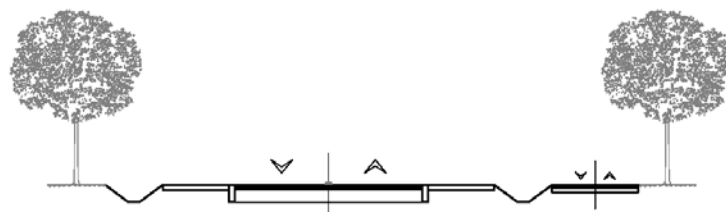


2.I - 2.I

II. rendű főutak, vagy településszerkezeti
jelentőségű gyűjtőutak külterületen

ZÖLDSÁV ÁROK PADKA


ÚTPÁLYA
(2x1 forgalmi sáv)

PADKA ÁROK ZÖLDSÁV

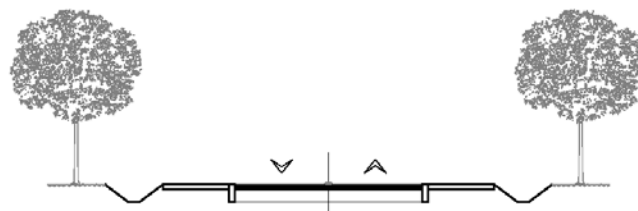


3.A - 3.A
Egyvágányú vasúti pálya

ZÖLDSÁV VASÚTI PÁLYA ZÖLDSÁV

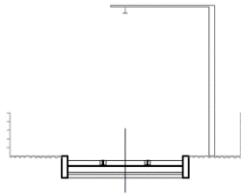

3.B - 3.B
Kétvágányú vasúti, gyorsvasúti pálya

ZÖLDSÁV VASÚTI PÁLYA ZÖLDSÁV

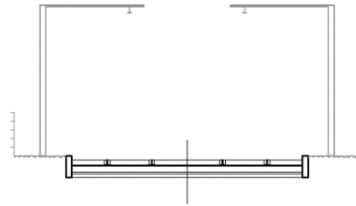

3.C - 3.C
Háromvágányú vasúti pálya

ZÖLDSÁV VASÚTI PÁLYA ZÖLDSÁV

