




Jelmagyarázat

- módosítással érintett terület határa
- tervezett csarnoképület
- irodaépület megújítása, tervezett emeletráépítés
- távlatban napelemekkel fedett parkolóterület
- új beépítés, tervezett csarnok
- autópálya, burkolt felület
- zöldfelület
- látszó homoktalaj, zöldfelület
- zúzott kő, murva
- tervezett zöldtető
- gyalogos, gépjárműves bejárat
- fa
- meglévő épület
- kerékpárút

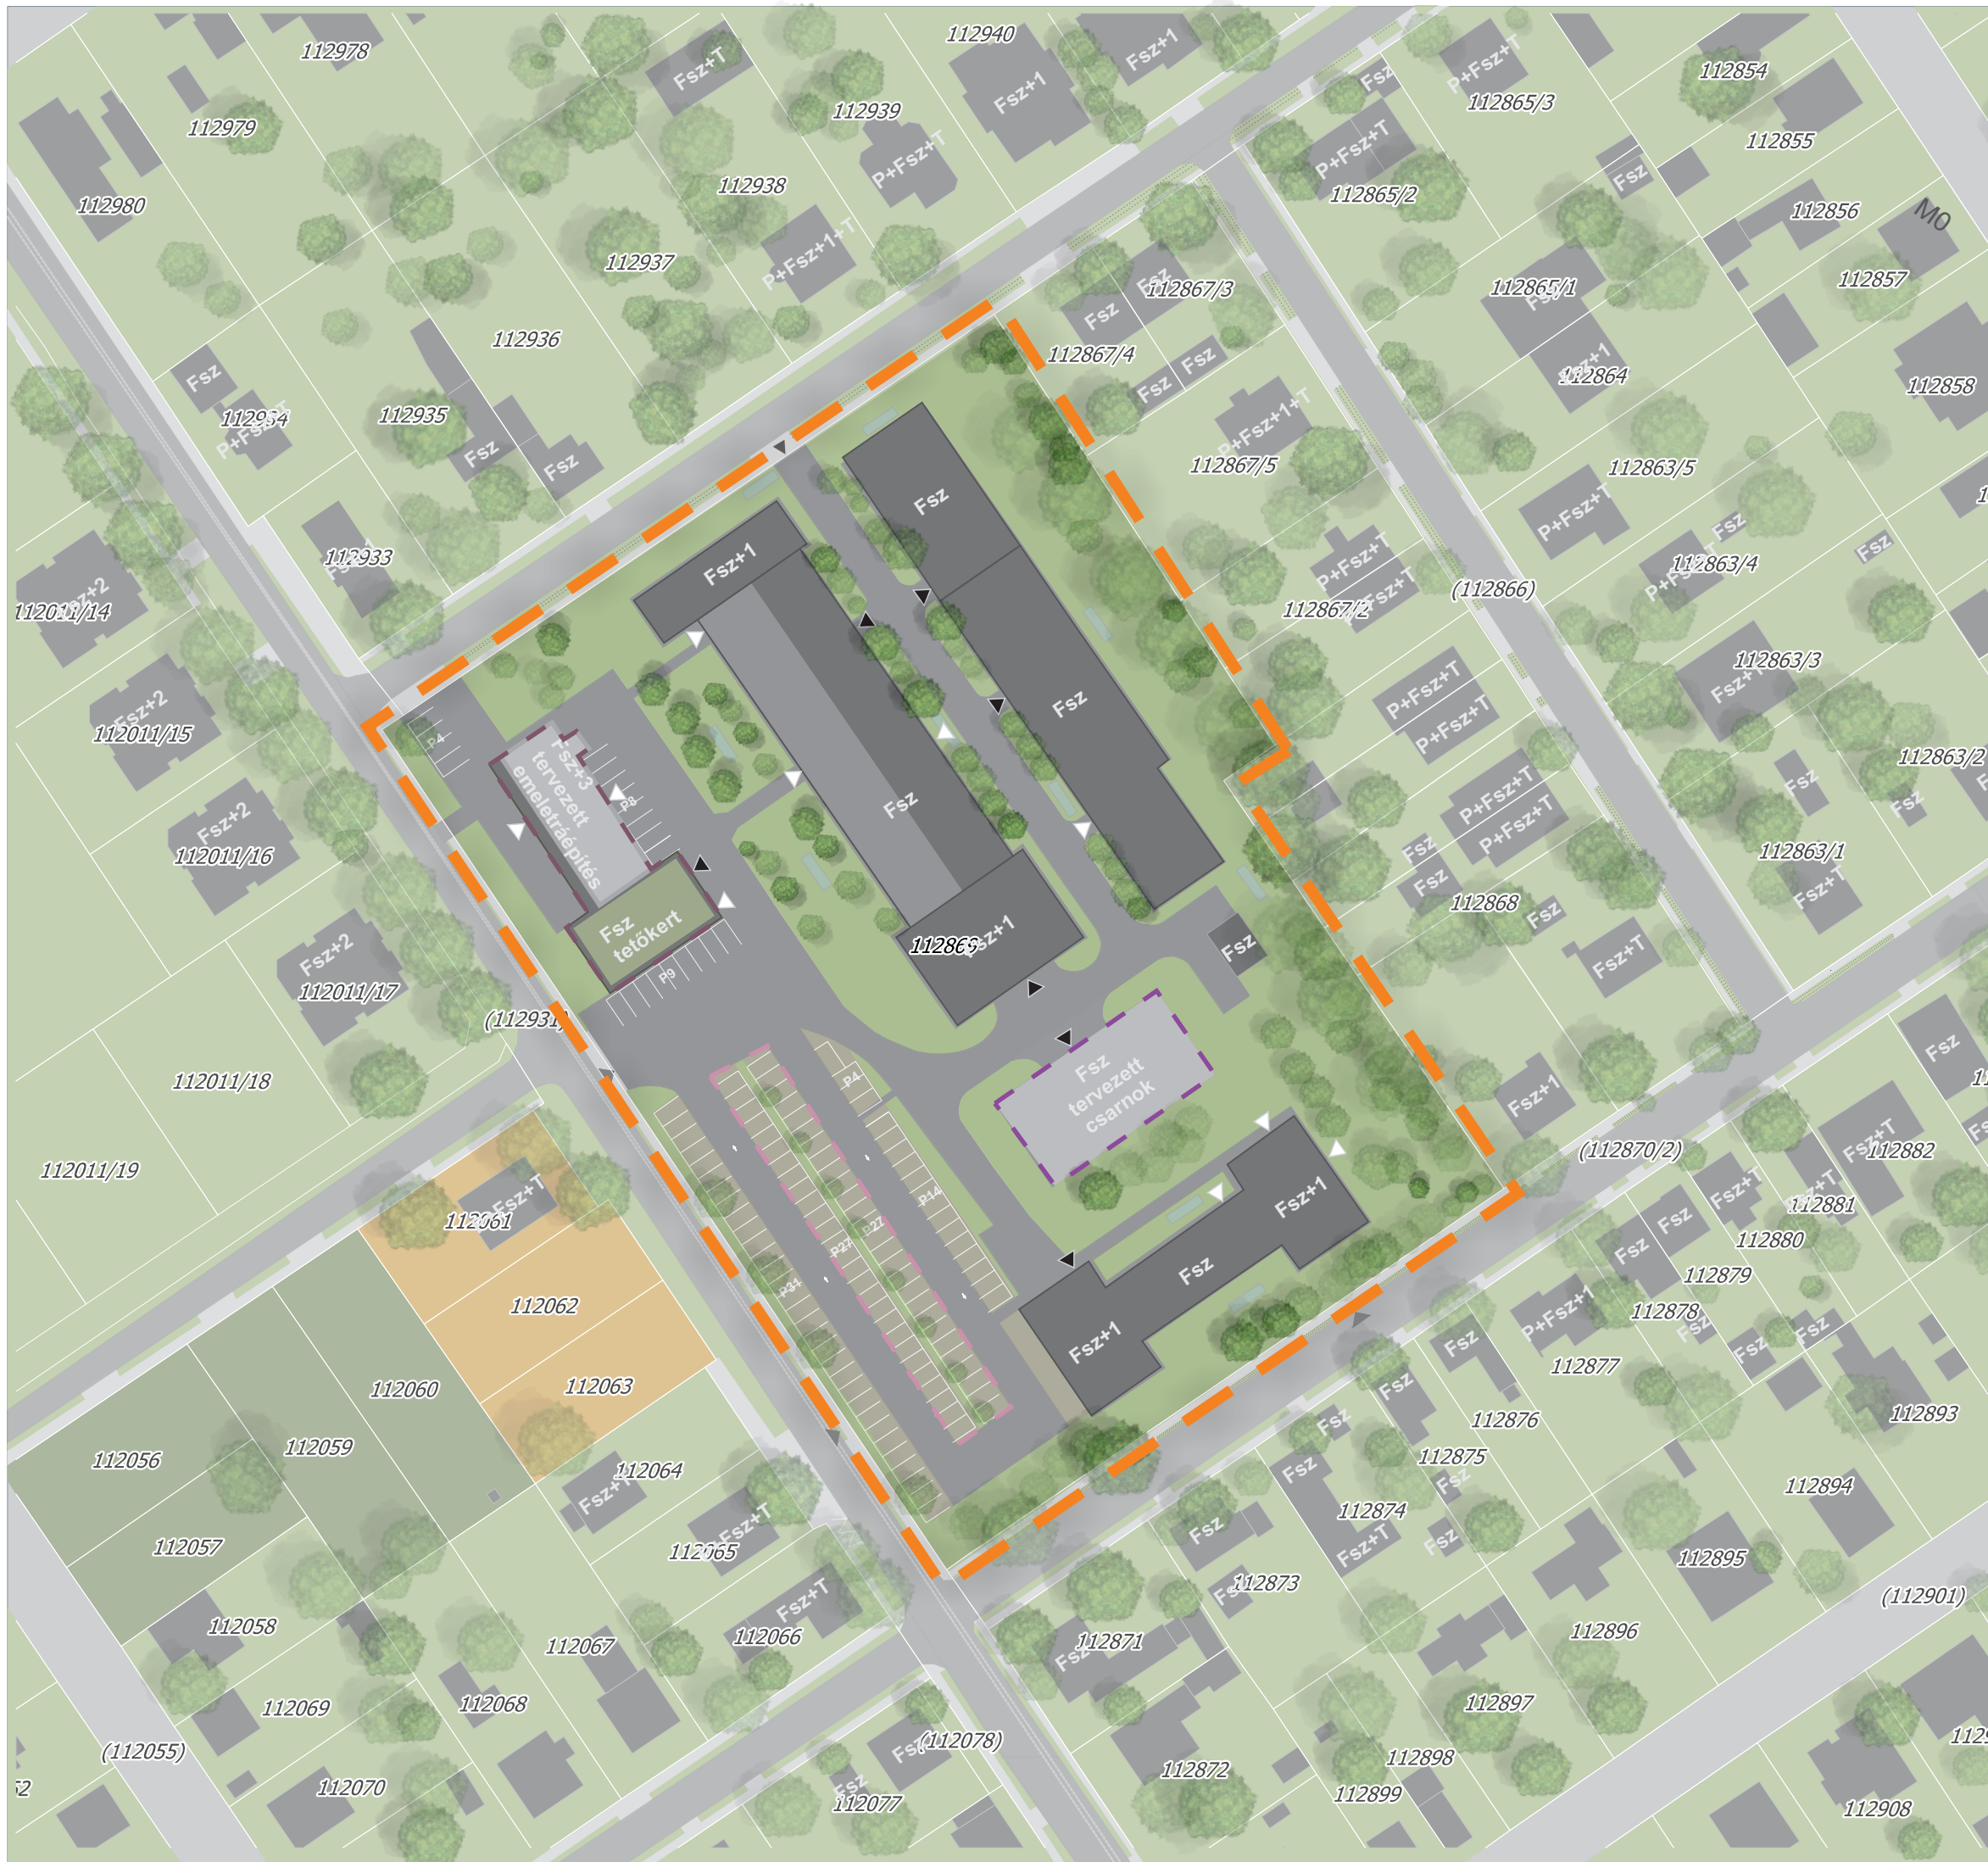

VÖLGYZUGOLY Területfejlesztő és Tervező Műhely Kft.
11024 Budapest, Szilágyi Erzsébet fasor 13-15
Tel.: 20/913-85-75, 70/944-30-15

112910

BUDAPEST XVI. KERÜLET
JÁNOS UTCA 175. SZ. (112869 HRSZ) ALATTI TELEPHELY
TELEPÍTÉSI TANULMÁNYTERV
Beépítési terv
M=1:1000