


BUDAPEST FŐVÁROS
RENDEZÉSI SZABÁLYZATA

35/2015. (VI.23.) Főv. Kgy. rendelettel módosított,
az 5/2015. (II. 16.) Főv. Kgy. rendelettel jóváhagyott FRSZ


2. MELLÉKLET

BEÉPÍTÉSRE SZÁNT TERÜLETEK
BEÉPÍTÉSI SŰRŰSÉGÉNEK BSÁ ÉRTÉKEI

BEÉPÍTÉSRE SZÁNT TERÜLETEK
BEÉPÍTÉSI SŰRŰSÉGÉNEK BSÁ ÉRTÉKE

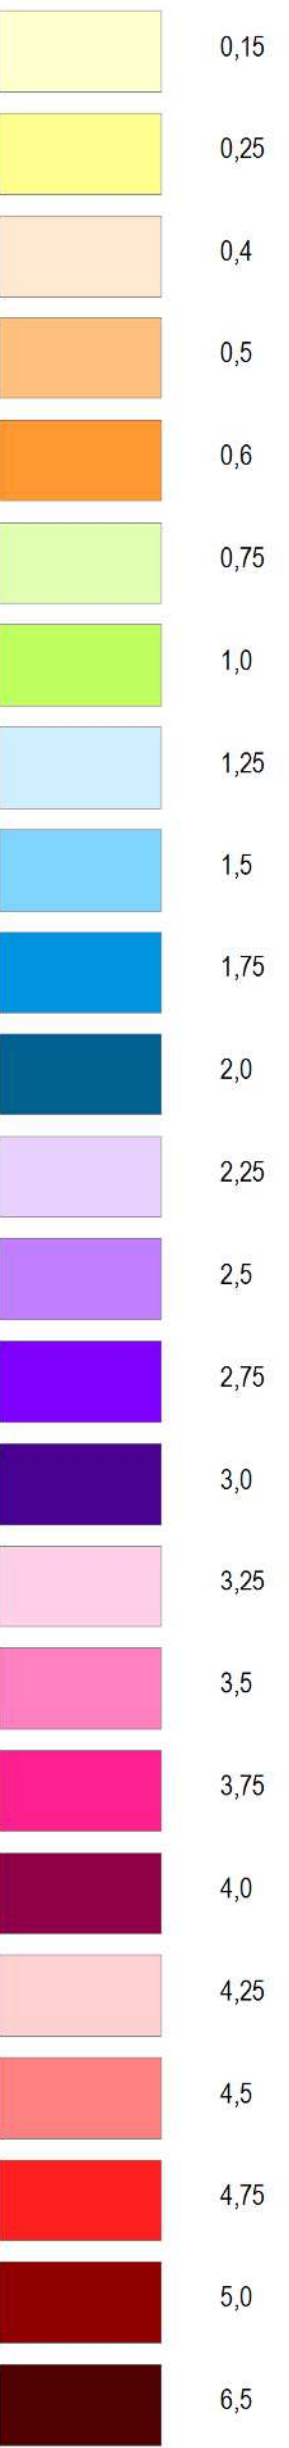

ALAPTÉRKEPI ELEMEEK

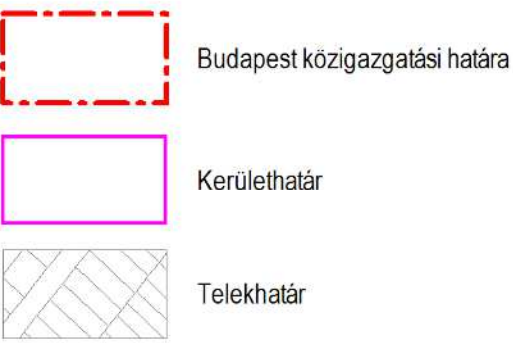

Készült az állami alapadatok felhasználásával.

BUDAPEST

M=1:35 000