


1. sz. rajzi
melléklet

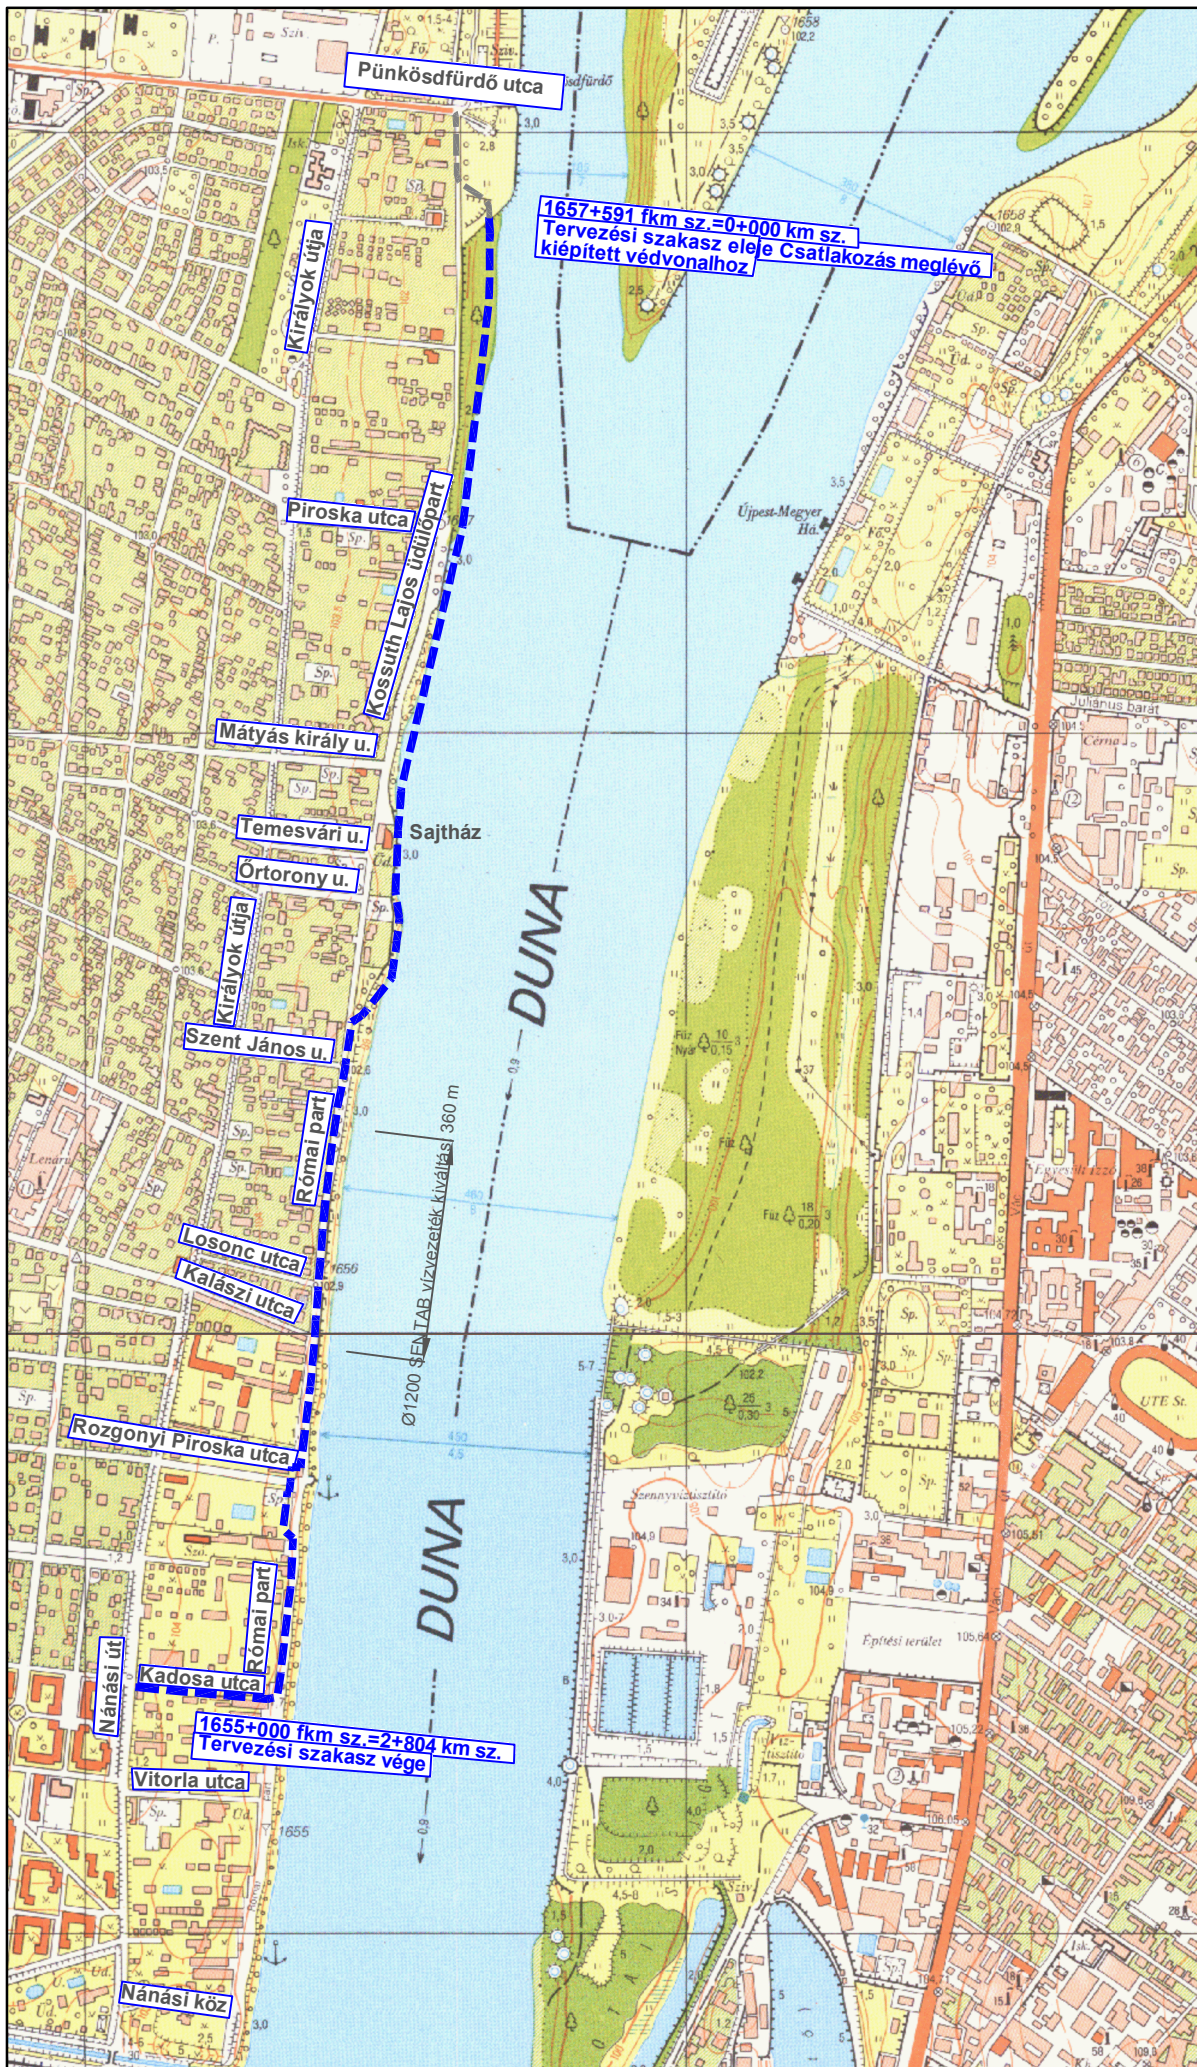

Tervezett
nyomvonalak
helyszínrajza
M 1:12 000