


Indextérkép  
M 1:20 000

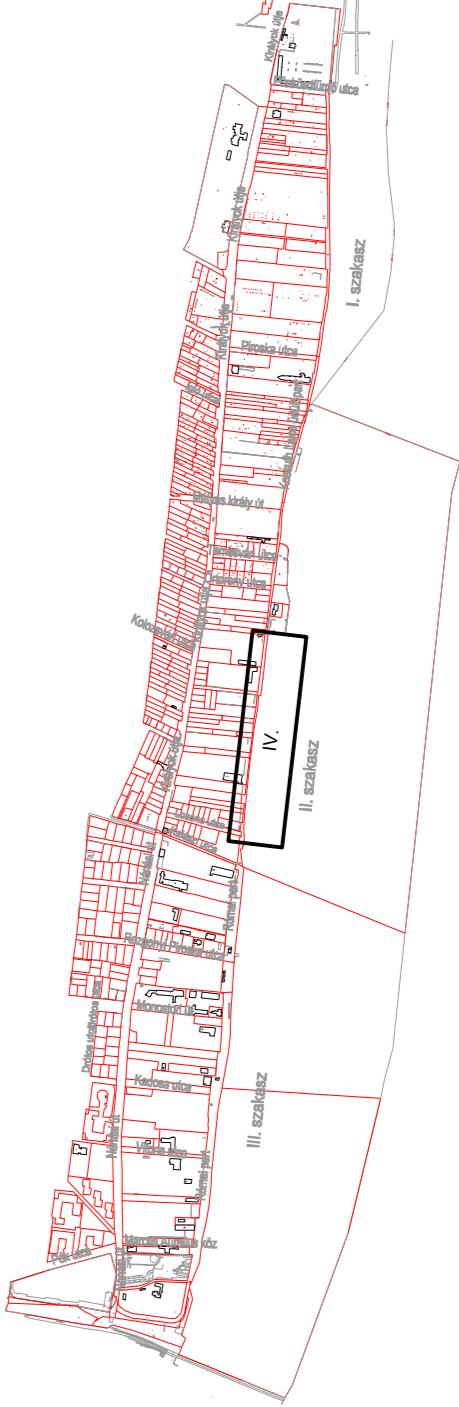

Jelmagyarázat

- V - Vízvezeték
- G - Gázvezeték
- 1-kv - 1-kV Elektromos földkábel
- T - Telefon földkábel
- Szv - Szennyvízvezeték
- Elektronikus földkábel
- Elektronikus szennyvízvezeték
- Elektronikus légvezeték oszlop
- Telefon légvezeték oszlop
- Fa törzsátmérővel
- Felvett keresztelvényi szelvényzettel
- Tervezett mobil árnyékoló fal alaptest fenntartó úttal
- Tervezett zárt csapadék csatorna
- Tervezett szilvágó
- Tervezett nyomott szennyvízcsatorna
- Tervezett szennyvíz-nyomóvezeték
- Tervezett SENTAB vízvezeték kiváltás
- Elbontandó csatorna kivezetés
- Elbontandó (kváltandó) szennyvíz csatorna
- Elbontandó (kváltandó) elektromos földkábel

**ERBO-PLAN Mérnöki Szolgáltató KFT.**  
Székhely: 5700 Gyula, Hold utca 10.  
Iroda: 5700 Gyula, Munkácsy Mihály utca 21. Tel/fax.: +36 66/561 940  
www.erbo-plan.hu



Ezen terv az ERBO-PLAN Kft. szellemi terméke. Az 1999. évi LXXVI. törvény értelmében szerzői jogvédelem alatt áll. Felhasználása csak a P.T.K. 409. § (3. bek.) alapján történhet.

MÉRETÁRÁNY: 1:500	MEGRENDELŐ: Budapest Főváros Önkormányzata 1052 Budapest, Városház utca 9-11.	MUNKASZÁM: 10-H/2013.
MUNKA MEGNEVEZÉSE: Római parti ideiglenes árnyékoló mű tervezése Környezeti hatástanulmány	Budapest III. kerület, Részletes helyszínrajz IV. (1+395 1+850 között)	RAJZSZÁM: 3.1.
RAJZ MEGNEVEZÉSE: Gyula, 2013. augusztus hó	ÜGYVEZETŐ: Erdész Béla	TERVEZŐ: Bánszki György SZERKESZTŐ: Pántya Mária RAJZOLÓ: Xerox Wide Format Print System 510 Series
		ELLENŐRIZTE: Erdész Béla

1+571: NA 1200 SENTAB-vízvezeték kiváltás eleje  
Új vízvezeték: NA 1200 góv.

1+400  
NA 1200 SENTAB-vízvezeték és a tervezett mobilgát vasbeton alapteste alatti vízzáró résfal keresztjezése