1. sz. mintakeresztszelvény

0+080 - 1+150 km sz. között

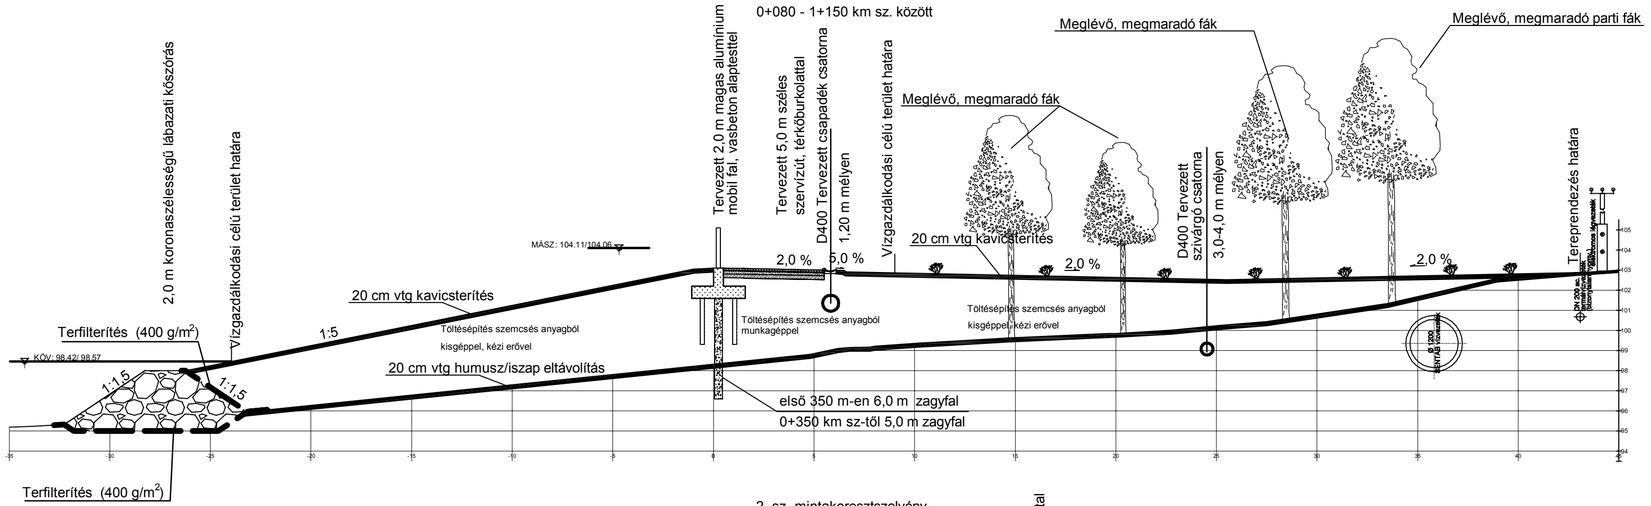

2. sz. mintakeresztszelvény

1+200 - 1+360 km sz. között

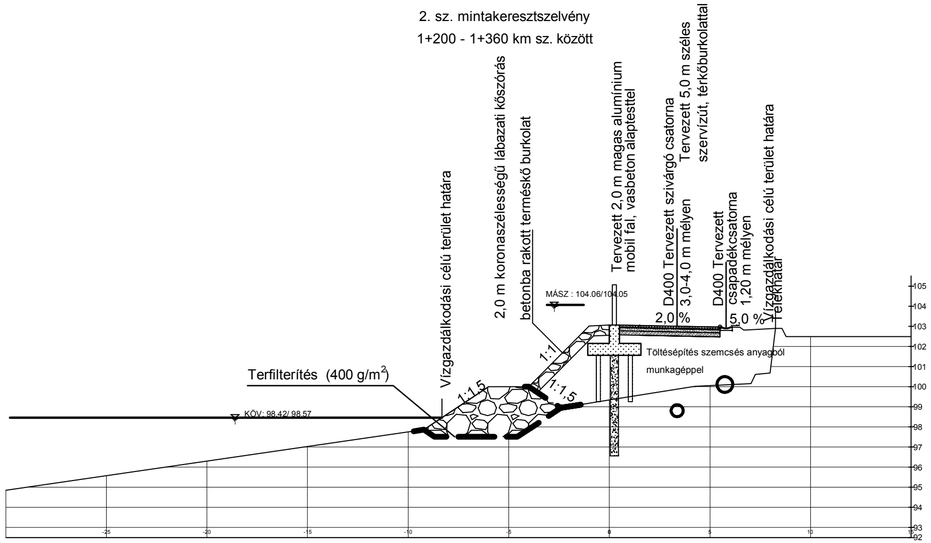

ERBO-PLAN Mérnöki Szolgáltató KFT.
Székhely: 5700 Gyula, Hold utca 10.
Iroda: 5700 Gyula, Munkácsy Mihály utca 21. Tel/fax.: +36 66/561 940
www.erbo-plan.hu

Ezen terv az ERBO-PLAN Kft. szellemi terméke. Az 1999. évi LXXVI. törvény értelmében szerzői jogvédelem alatt áll. Felhasználása csak a P.T.K. 409. § (3. bek.) alapján történhet.

MÉRETARÁNY: 1:500	MEGRENDELŐ: Budapest Főváros Önkormányzata 1052 Budapest, Városház utca 9-11.
MUNKA MEGNEVEZÉSE:	Budapest III. kerület, Római parti ideiglenes árvízvédelmi mű tervezése Környezeti hatástanulmány
RAJZ MEGNEVEZÉSE:	Mintakeresztszelvények I. (0+000 - 1+391 fm szelvények között)
GYULA, 2013. augusztus hó	ÜGYVEZETŐ: Erdész Béla

MUNKASZÁM:	10-H/2013.
RAJZSZÁM:	5.1.
TERVEZŐ:	Erdész Zoltán VZ-T/04-317-98; GT-T/04-317-98; KE-T/04-317-98
SZERKESZTŐ:	Pántya Mária
RAJZOLÓ:	Xerox Wide Format Print System 510 Series
ELLENŐRIZTE:	Erdész Béla VZ-T/04-023-96; KE-T/04-023-96