
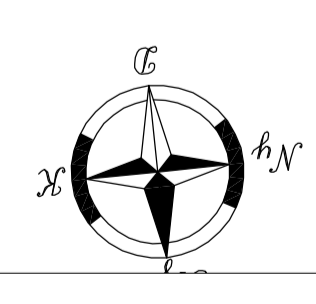


Indexképek
M 1:20 000

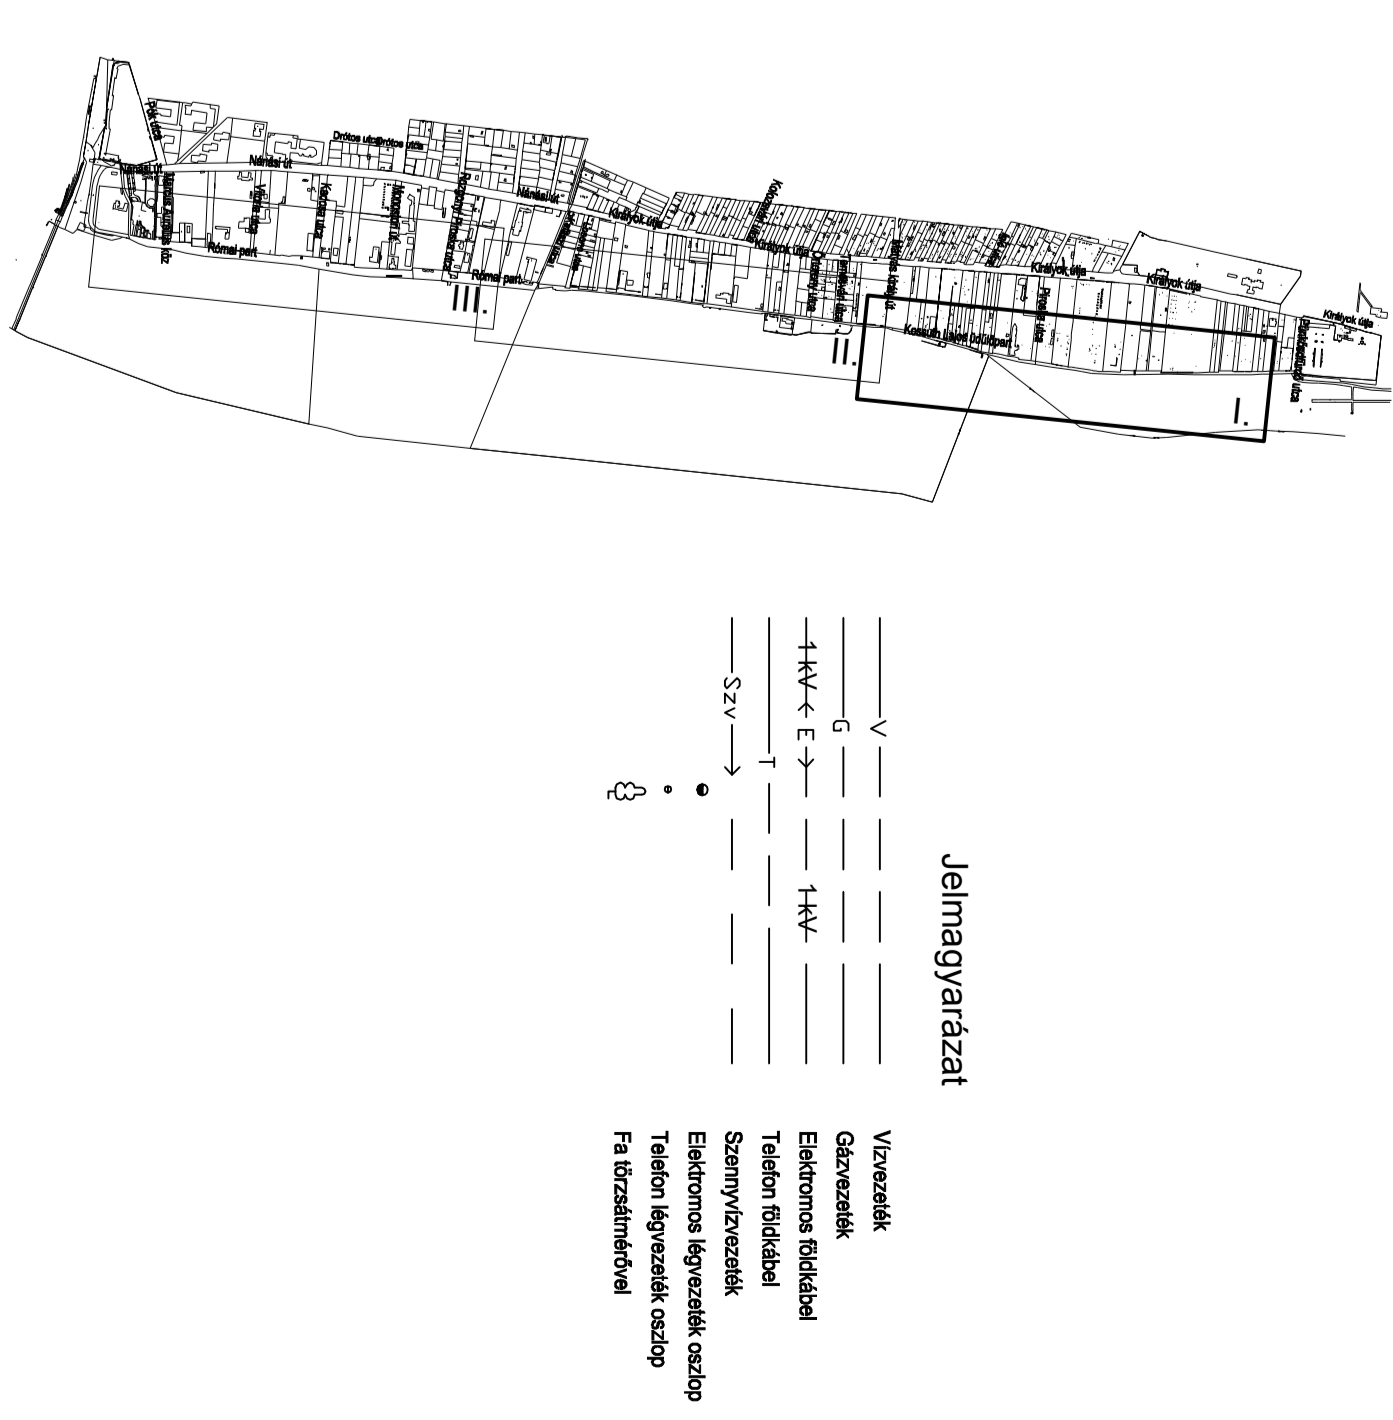

ERBO-PLAN Memento Szolgáltató KFT.
 Székhely: 5700 Gyula, Hold ucta 10.
 Irodák: 5700 Gyula, Munkácsy Mihály ucta 21. Tel/fax: +36 66 561 940
 www.erbo-plan.hu

Ezen terv az ERBO-PLAN Kft. szellemi terméke. Az 1999. évi LXXXVI. törvény értelmében szerzői jogvédelem alatt áll. Felhasználás csak a P.T.K. 409. § (3. bek.) alapján történhet.


MUNKÁSÁK: 10-M/2013.
 RAJZSZÁM: 2.1.

MUNKÁK MEGNEVEZÉSE:
Római parti ideiglenes árvízvédelmi mű tervezése
 viz jogi létesítési engedélyezési tervre

MEGTERVEZŐ: Budapest Főváros Önkormányzata
 1052 Budapest, Városház ucta 9-11.

RAJZ MEGNEVEZÉSE:
Meglévő állapot helyszínteraja I.

GYULA, 2013. augusztus hó. ÜGVEZETŐ: Erdész Béla

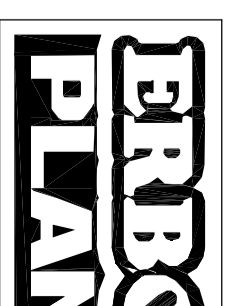

TERVEZŐ: Bánszki György
 02-704-085-98

SZERKESZTŐ: Kocsis Róbert
 02-704-085-98

RAJZOLÓ: Xerox Wide Format Print
 System 510 Series

ELEMLÉKZETEK: Erdész Béla
 VZT/04-023-98; KE/104-023-98