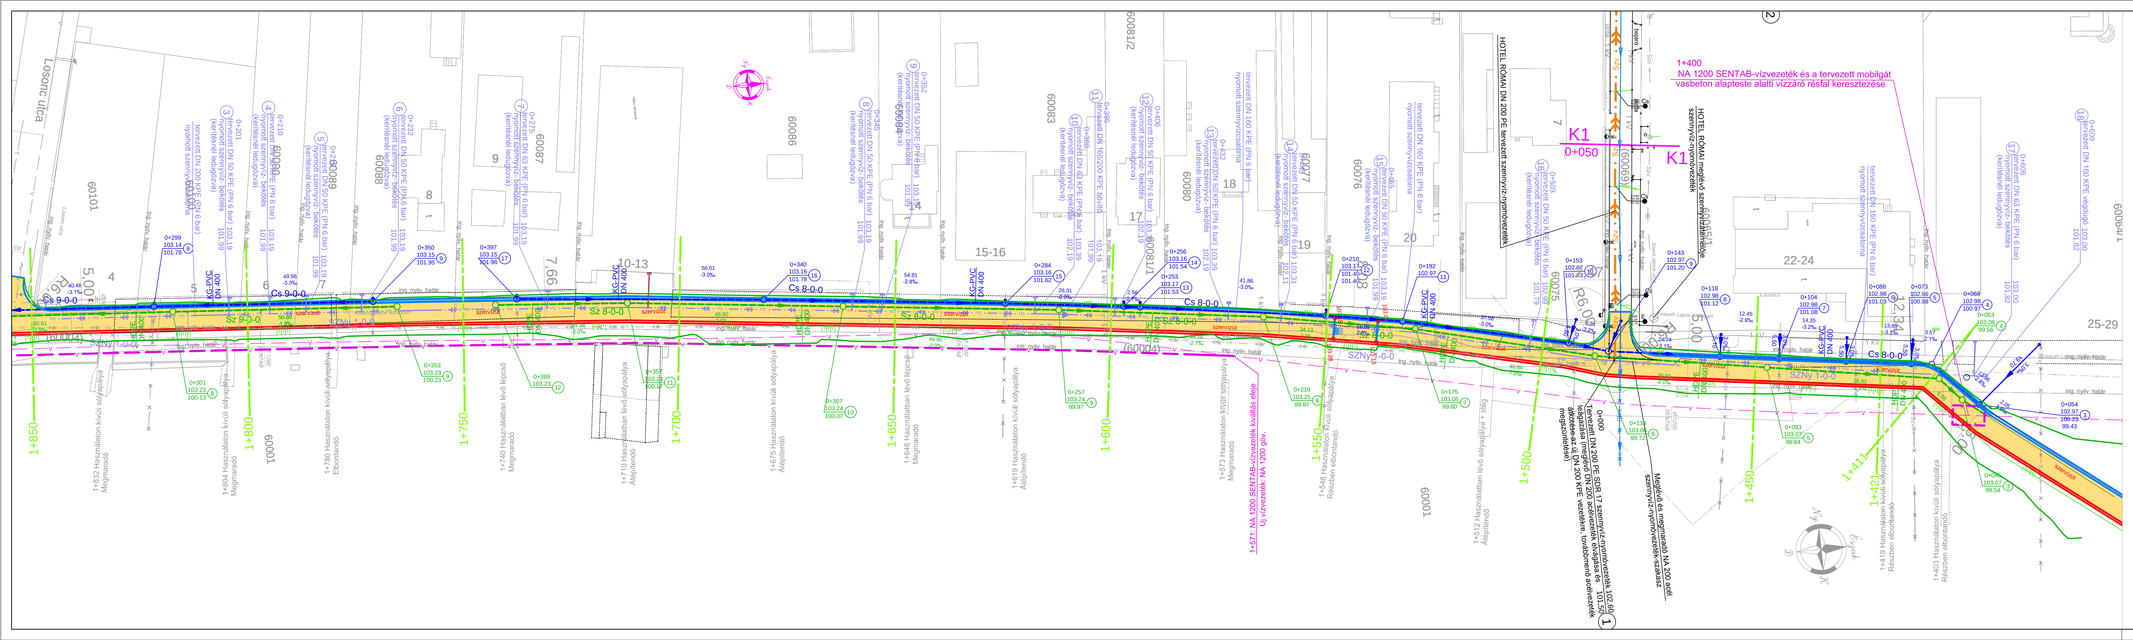

ERBO-PLAN Mérnöki Szolgáltató KFT.
Székhely: 5700 Gyula, Hold utca 10.
Iroda: 5700 Gyula, Munkácsy Mihály utca 21. Tel/fax.: +36 66/561 940
www.erbo-plan.hu

Ezen terv az ERBO-PLAN Kft. szellemi termése. Az 1999. évi LXXVI. törvény értelmében szerzői jogvédelem alatt áll. Felhasználása csak a P.T.K. 409. §-(3. bek.) alapján történhet.

MÉRETARÁNY: 1:500	MEGRENDELŐ: Budapest Főváros Önkormányzata 1052 Budapest, Városház utca 9-11.
MUNKA MEGNEVEZÉSE:	Budapest III. kerület, Római parti ideiglenes árvízvédelmi mű tervezése vízjogi létesítési engedélyezési terve
RAJZ MEGNEVEZÉSE:	Részletes helyszínrajz IV. (1+395 - 1+850 között)
GYULA, 2013. augusztus hó	ÜGYVEZETŐ: Erdész Béla

MUNKASZÁM:	10-M/2013.
RAJZSZÁM:	3.4.
TERVEZŐ: Bánszki György VZ-T/04-065-99	
SZERKESZTŐ: Kocsis	
RAJZOLÓ: Xerox Wide Format Print System 510 Series	
ELLENŐRIZTE: Erdész Béla VZ-T/04-023-98, KÉ-T/04-0	