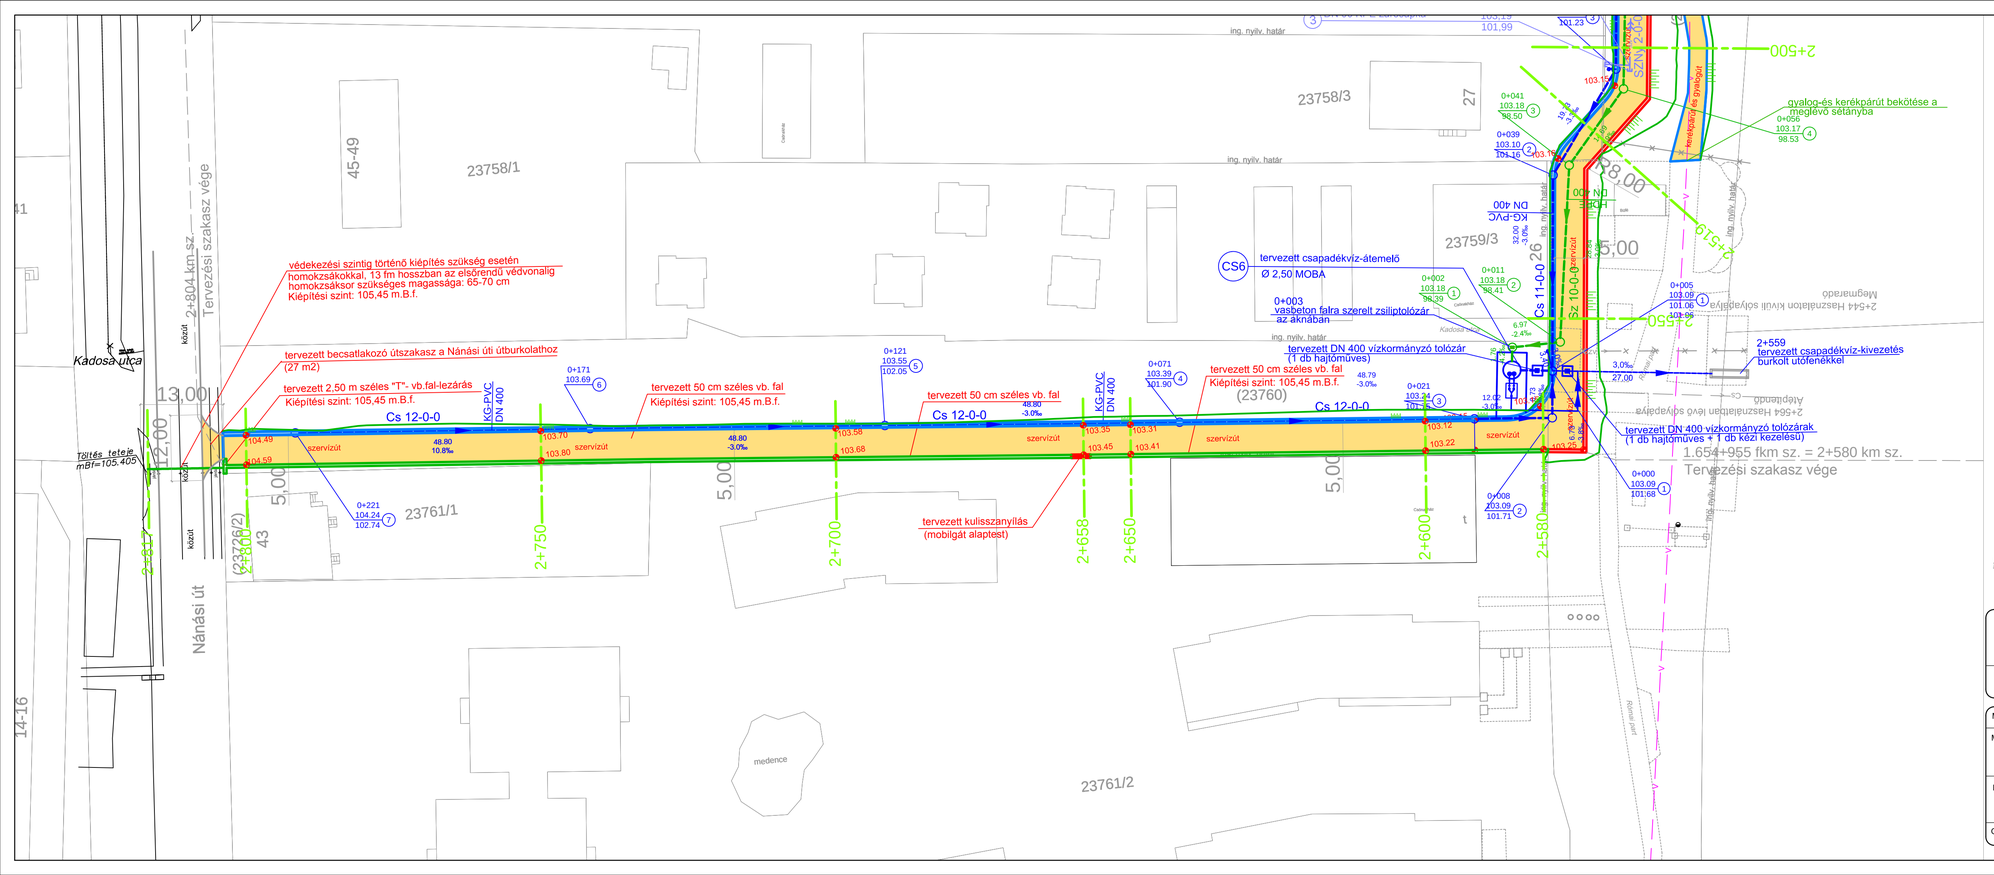

Indextérkép
M 1:20 000

Jelmagyarázat

- Vízvezeték
- Gázvezeték
- Elektromos földkábel
- Telefon földkábel
- Szennyvízvezeték
- Elektromos légvezeték oszlop
- Telefon légvezeték oszlop
- Fa törzsátmérővel
- Felvett keresztszelvény szelvényszámmal
- Tervezett mobil árvízvédelmi fal alaptest feniltartó úttal
- Tervezett zárt csapadék csatorna
- Tervezett szivárgó
- Tervezett nyomott szennyvízcsatorna
- Tervezett szennyvíz-nyomóvezeték
- Tervezett SENTAB vízvezeték kiváltás
- Elbontandó csatorna kivezetés
- Elbontandó (kiváltandó) szennyvíz csatorna
- Elbontandó (kiváltandó) elektromos földkábel

ERBO-PLAN Mérnöki Szolgáltató KFT.
Székhely: 5700 Gyula, Hold utca 10.
Iroda: 5700 Gyula, Munkácsy Mihály utca 21. Tel/fax.: +36 66/561 940
www.erbo-plan.hu

Ezen terv az ERBO-PLAN Kft. szellemi terméke. Az 1999. évi LXXVI. törvény értelmében szerzői jogvédelem alatt áll. Felhasználása csak a P.T.K. 409. § (3. bek.) alapján történhet.

MÉRETARÁNY: 1:500	MEGRENDELŐ: Budapest Főváros Önkormányzata 1052 Budapest, Városház utca 9-11.
MUNKA MEGNEVEZÉSE:	Budapest III. kerület, Római parti ideiglenes árvízvédelmi mű tervezése vízjogi létesítési engedélyezési terve
RAJZ MEGNEVEZÉSE:	Részletes helyszínrajz VII. (2+500 - 2+804 között)
GYULA, 2013. augusztus hó	ÜGYVEZETŐ: Erdész Béla

MUNKASZÁM:	10-M/2013.
RAJZSZÁM:	3.7.
TERVEZŐ: Bánszki György	VZ-T/04-065-96
SZERKESZTŐ: Kocsis Endre	
RAJZOLÓ: Xerox Wide Format Print System 510 Series	
ELLENŐRIZTE: Erdész Béla	VZ-T/04-023-96; KE-T/04-025-96