


Csatorna jele	Sz 7-0-0			
Hidraulikai adatok	Qmért=13,4 l/s / Qmax=98 l/s			
Esés	-2.1‰	-2.1‰	-2.3‰	-2.0‰

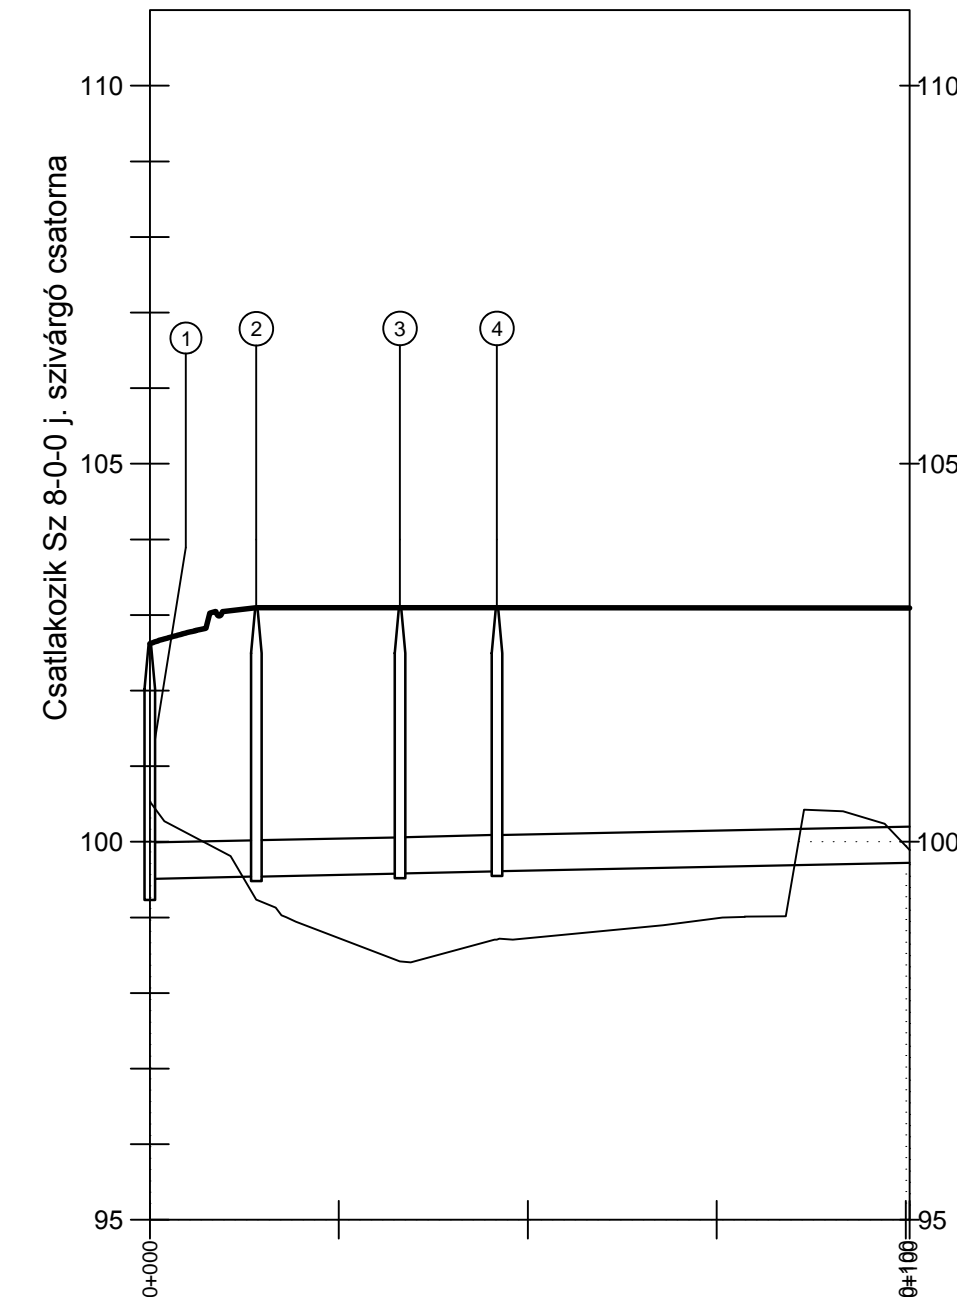

Sz 7-0-0
hossz-szelvénye


Mh=1:1 000

Mv=1:100

Alapszint: 95.00 mBf.

Meglévő terepszint	100.53	99.23	98.42	98.71	99.89
Fedlapmagasság	102.62	103.09	103.10	103.10	
Folyásfenék	99.55	99.58	99.62	99.65	99.76
Akna távolság	14.08	19.02	12.82	54.58	
Folytatólagos hossz	0.00	14.08	33.10	45.92	100.50
Épül összesen	100.50 m hosszban DN 400 perforált HDPE szivárgó csatorna				

Csatorna jele	Sz 8-0-0									
Hidraulikai adatok	Qmért=53,6 l/s / Qmax=98 l/s									
Esés	-2.4‰	-1.5‰	-2.7‰	-2.0‰	-2.0‰	-1.9‰	-2.0‰	-2.1‰	-2.0‰	-2.0‰

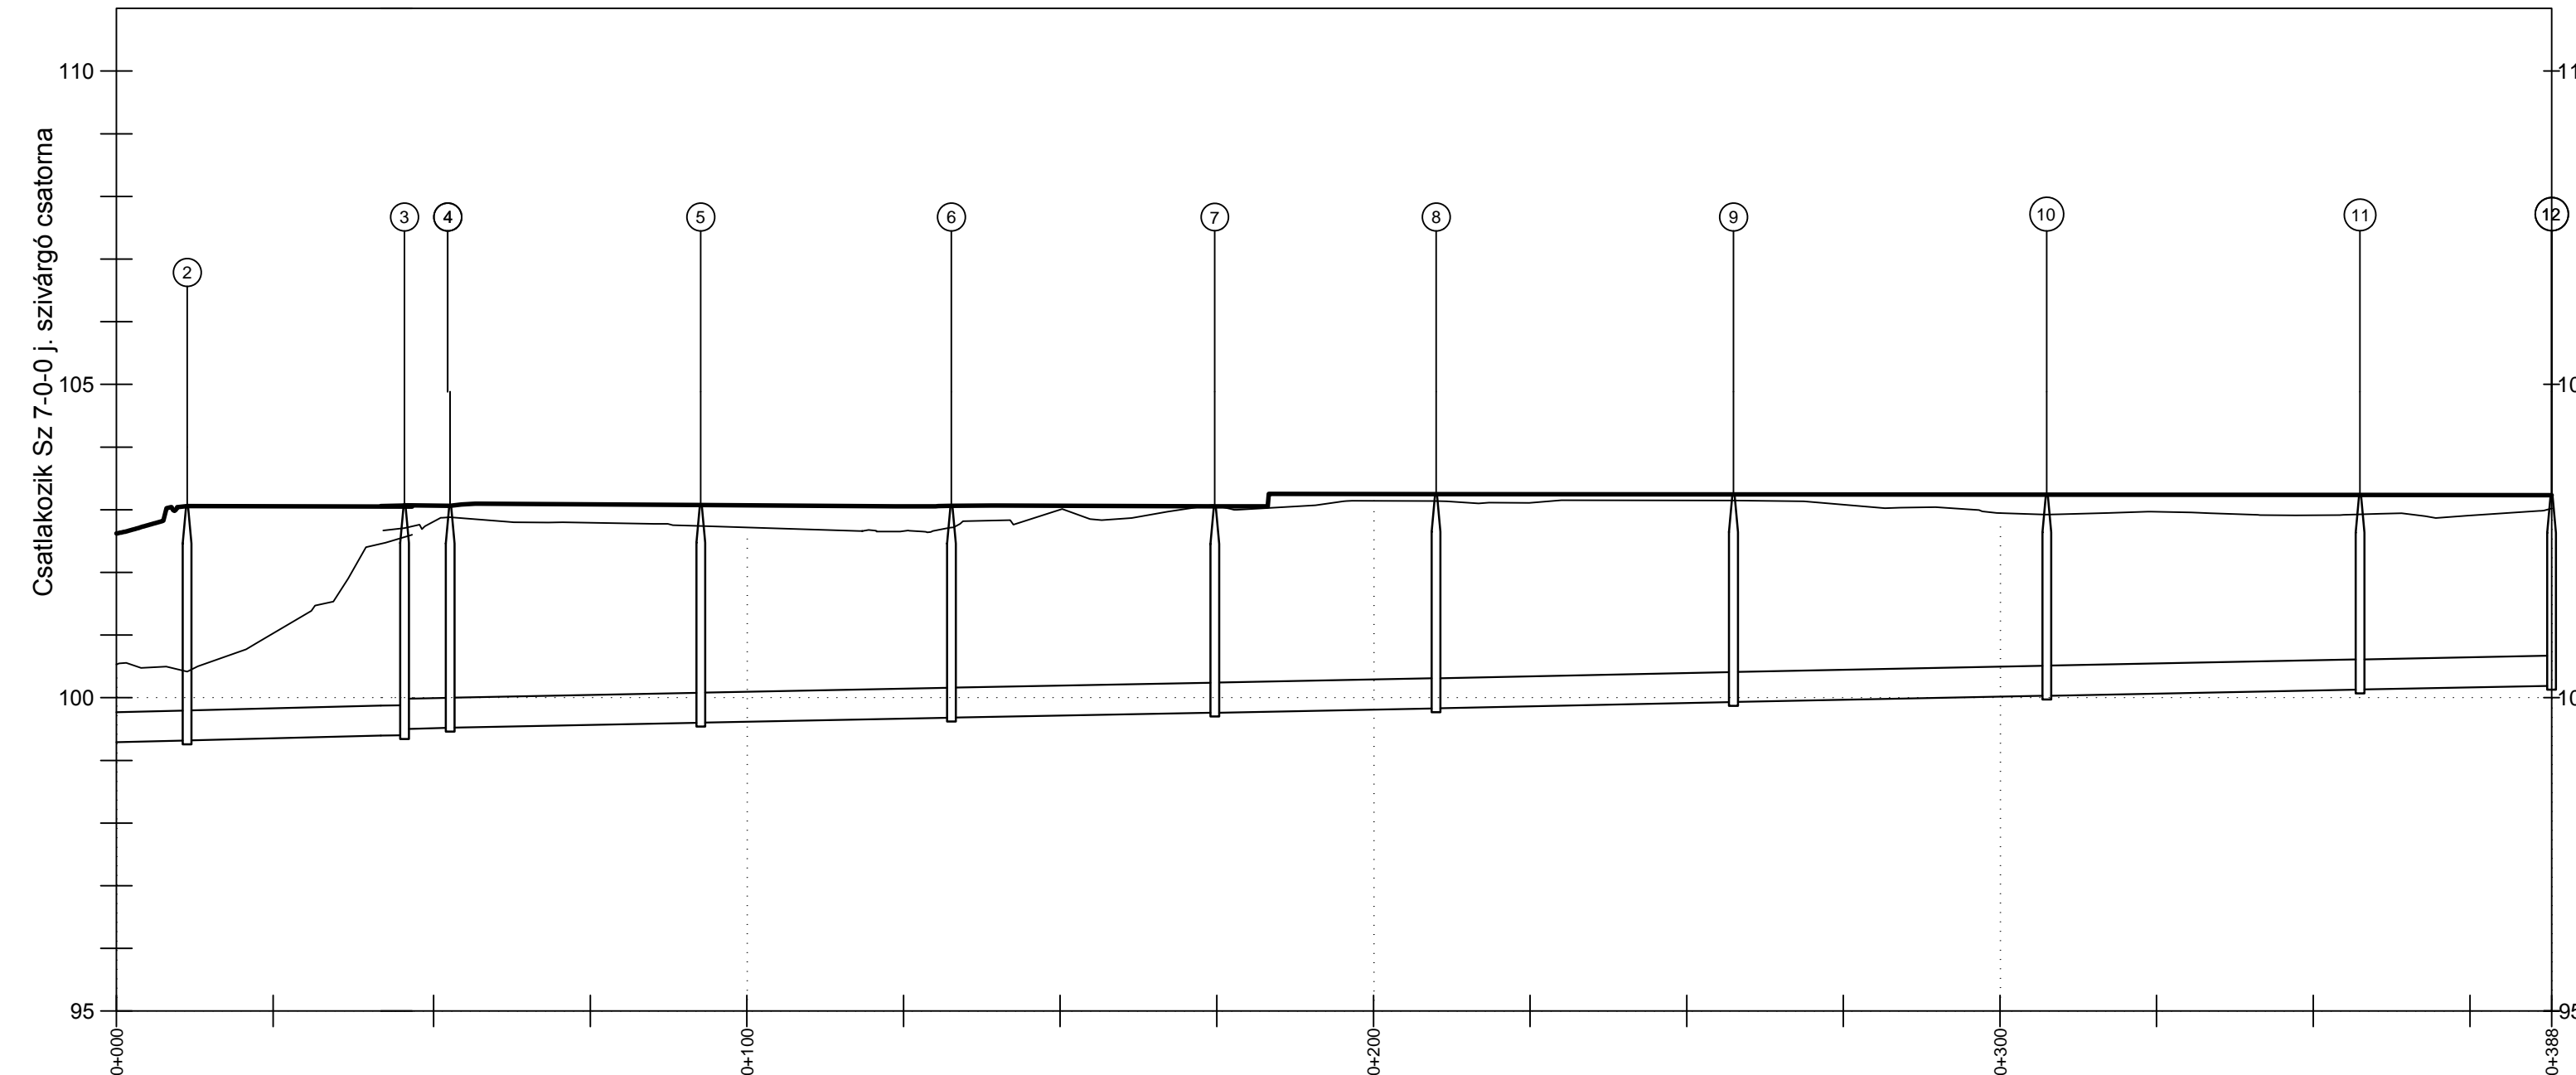

Sz 8-0-0
hossz-szelvénye

Mh=1:1 000

Mv=1:100

Alapszint: 95.00 mBf.

Meglévő terepszint	100.53	100.42	102.70	102.88	102.74	102.71	103.07	103.14	103.15	102.92	102.93	103.02
Fedlapmagasság		103.06	103.07	103.06	103.07	103.06	103.05	103.25	103.24	103.24	103.23	103.23
Folyásfenék	99.33	99.36	99.44	99.56	99.64	99.72	99.80	99.87	99.97	100.07	100.17	100.23
Akna távolság	11.29	34.70	7.28	40.00	40.00	42.04	35.33	47.46	50.00	50.00	30.58	
Folytatólagos hossz	11.29	45.99	53.27	93.27	133.27	175.31	210.64	258.10	308.10	358.10	388.68	
Épül összesen	368.88 m hosszban DN 400 perforált HDPE szivárgó csatorna											

Jelmagyarázat:

- Meglévő terepszint tengelyben
- Tervezett terep
- Tervezett szivárgó csatorna - DN 400 HDPE perforált

ERBO-PLAN Mérnöki Szolgáltató KFT.
 Székhely: 5700 Gyula, Hold utca 10.
 Iroda: 5700 Gyula, Munkácsy Mihály utca 21. Tel/fax.: +36 66/561 940
 www.erbo-plan.hu

Ezen terv az ERBO-PLAN Kft. szellemi terméke. Az 1999. évi LXXVI. törvény értelmében szerzői jogvédelem alatt áll. Felhasználása csak a P.T.K. 409. § (3. bek.) alapján történhet.



MÉRÉ TARÁNY: 1:100
1:1 000

MEGRENDELŐ: Budapest Főváros Önkormányzata
1052 Budapest, Városház utca 9-11.

MUNKA MEGNEVEZÉSE: Budapest III. kerület,
Római parti ideiglenes árvízvédelmi mű tervezése
vízjogi létesítési engedélyezési terve

RAJZ MEGNEVEZÉSE: Hossz-szelvény
Sz 7-0-0 és Sz 8-0-0 j. szivárgó csatorna

GYULA, 2013. augusztus hó ÜGYVEZETŐ: Erdész Béla

MUNKASZÁM: 10-M/2013.

RAJZSZÁM: 4.12.

TERVEZŐ: Számfira János

SZERKESZTŐ: Kocsis András

RAJZOLÓ: Xerox Wide Format Print System 510 Series

ELLENŐRIZTE: Erdész Béla