


Csatorna jele	SZ 10-0-0											Qmért: 45 l/s	Qfelt: 98.0 l/s (l = 2‰-nél)
Hidrolikai adatok													
Esés	-4.2‰	2.4‰	-3.0‰	-1.9‰	-2.0‰	-1.8‰	-1.9‰	-2.0‰	-2.3‰	2.0‰	2.8‰	-2.0‰	0.0‰

Csatlakozik a Cs 6 jelű csapadékvíz-átemelőbe

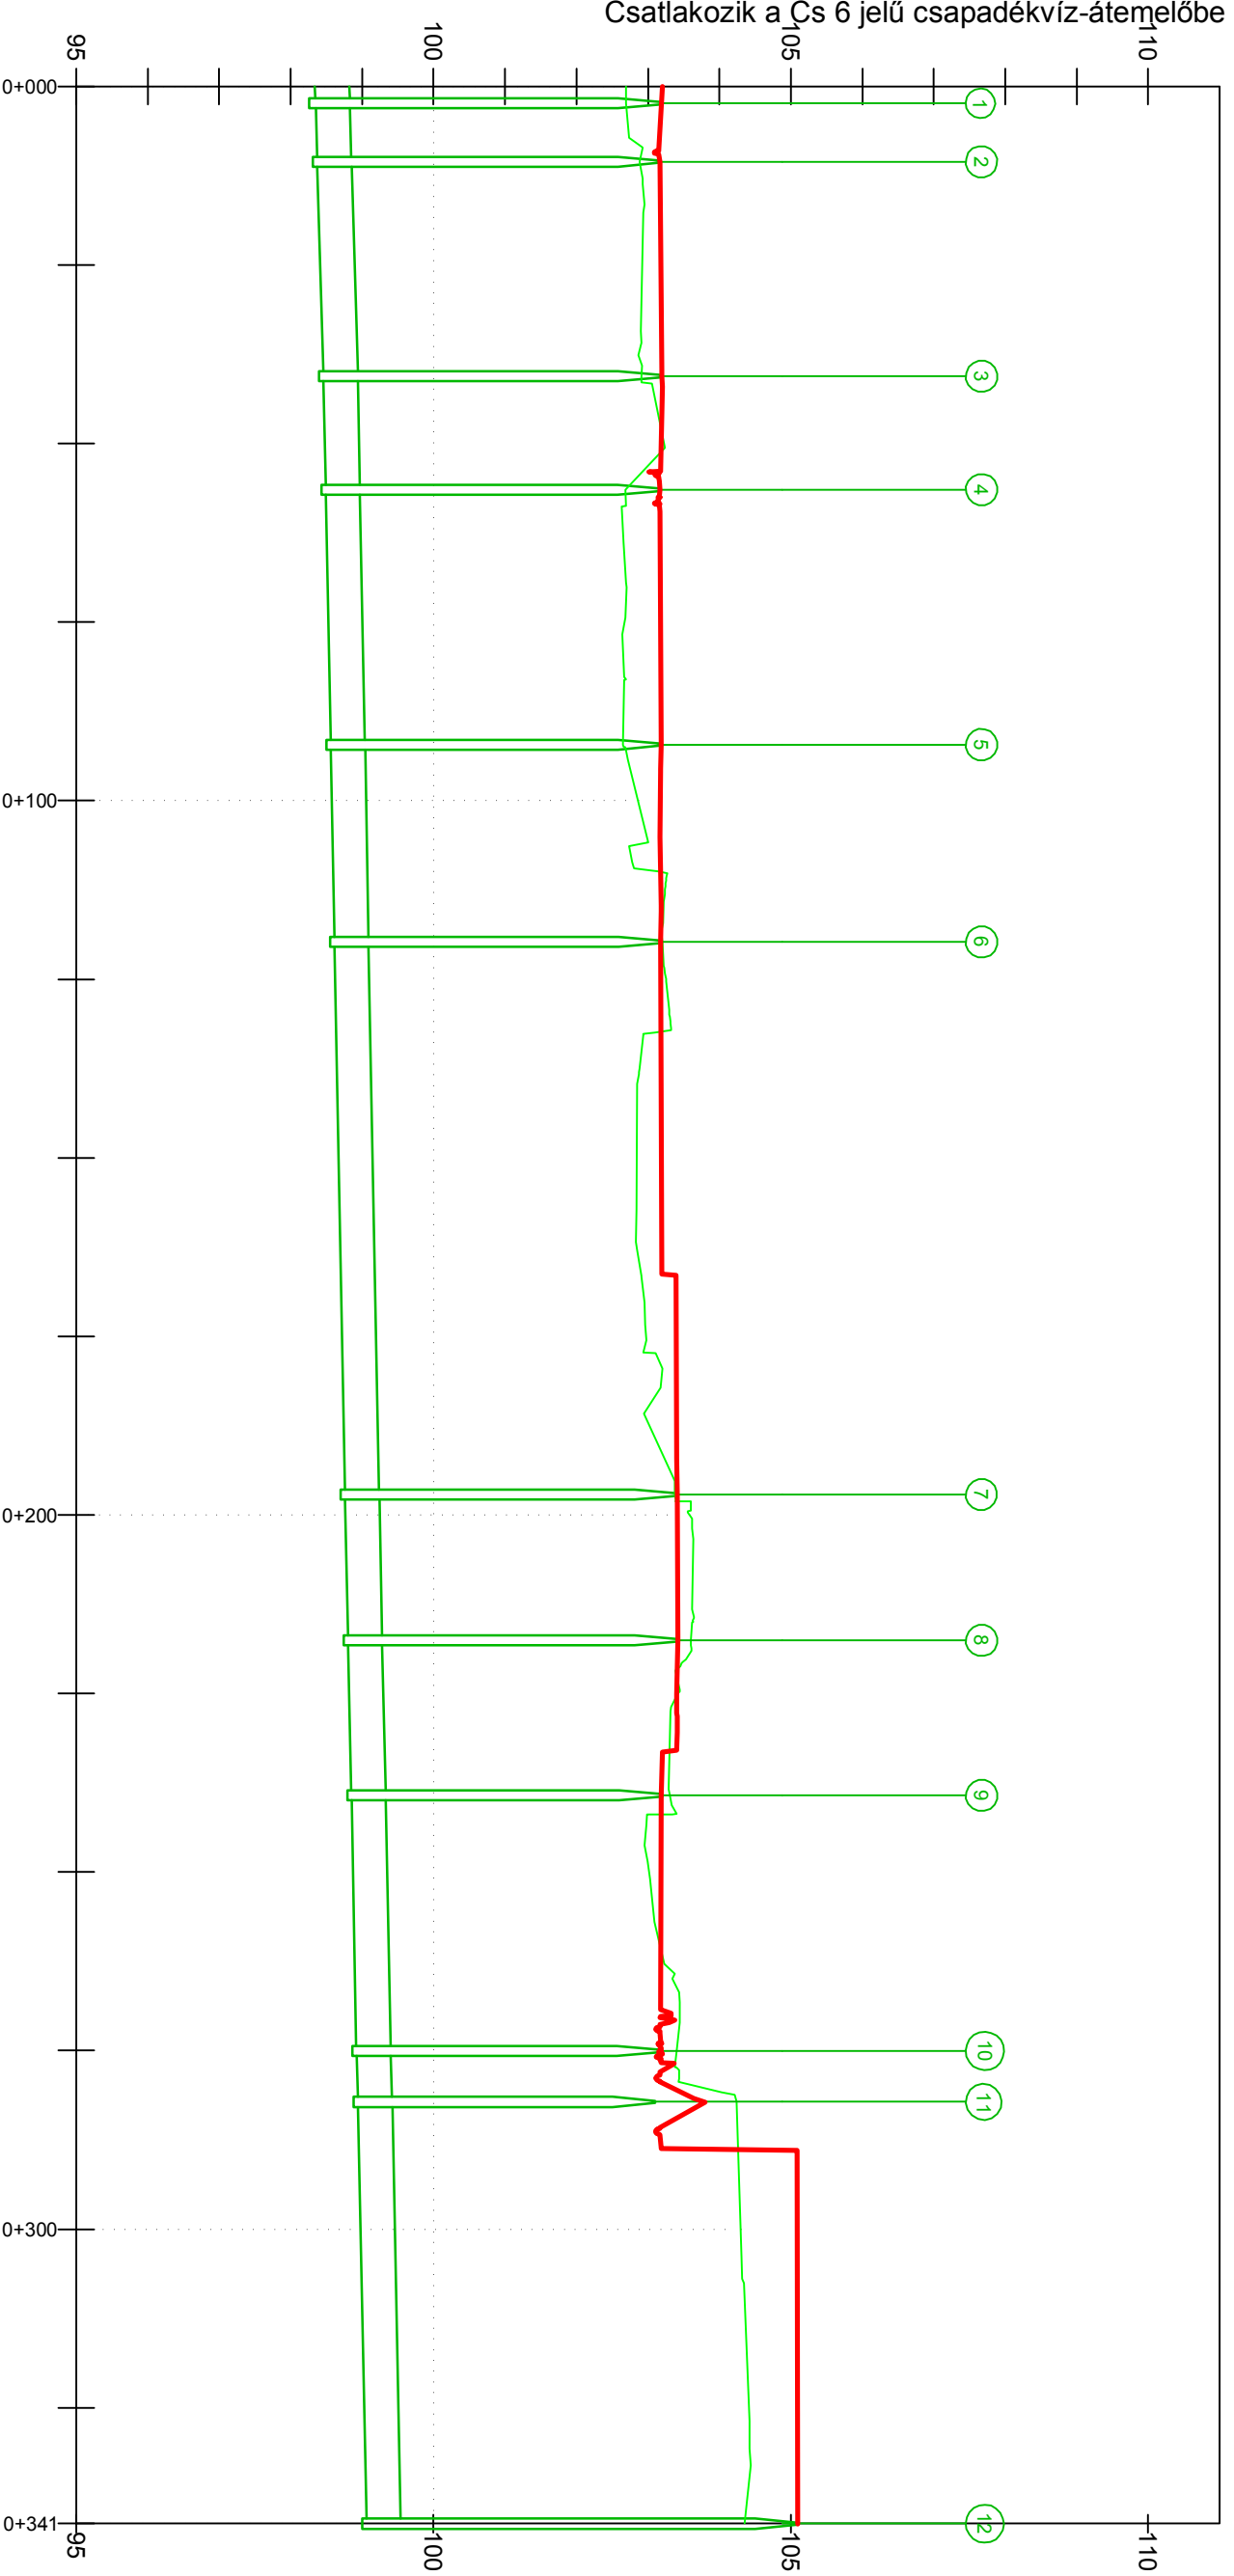

Sz 10-0-0
hossz-szelvénye

Mh=1:1 000
Mv=1:100
Alapszint: 95.00 mBf.

Meglévő terepszint	102.71	102.89	102.91	102.69	102.65	103.20	103.38	103.60	103.31	103.40	104.24	104.36
Fedlapmagasság	103.15	103.18	103.18	103.17	103.18	103.19	103.41	103.42	103.20	103.17	103.10	105.10
Folyásfenek	98.98	98.88	98.41	98.50	98.53	98.65	98.80	98.84	98.89	98.96	98.98	99.10
Aknatávolság	2.988	17	30.04	15.89	35.69	27.62	77.38	20.42	21.71	35.79	7.13	59.06
Folyatlagos hossz	2.36	10.52	40.56	56.46	92.14	119.76	197.15	217.56	239.27	275.02	282.19	341.24
Épül. összesen	341 fm DN 400 HDPE szivárgó csatorna											

Jelmagyarázat:

- Meglévő terepszint tengelyben
- Vízszintek
- Tervezett terepszint
- Tervezett szivárgó csatorna - DN 400 HDPE perforált

ERBO-PLAN Mérnöki Szolgáltató KFT.

Székhely: 5700 Gyula, Hold utca 10.
Iroda: 5700 Gyula, Munkácsy Mihály utca 21. Tel/fax: +36 66/561 940
www.erbo-plan.hu


Ezen terv az ERBO-PLAN Kft. szellemi terméke. Az 1999. évi LXXVI. törvény értelmében szerzői jogvédelem alatt áll. Felhasználása csak a P. T. K. 409. § (3. bekl.) alapján történhet!

MÉRÉTKÉP: 1:100
MEGRENDELŐ: Budapest Főváros Önkormányzata
1052 Budapest, Városház utca 9-11.

MUNKAMEGNEVEZÉS: Budapest III. kerület,
Római parti ideiglenes árvízvédelmi mű tervezése
Vízijogi létesítési engedélyezési terve

RAJZ MEGNEVEZÉSE:
Hossz-szelvény az SZ 10-0-0 jelű szivárgócsatormáról

GYULA, 2013. augusztus hó ÜGVEZETŐ: Erdész Béla

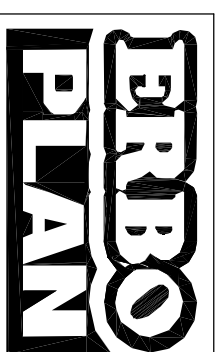

MUNKASZÁM: 10-M/2013.

RAJZSZÁM: 4.14

TERVEZŐ: Bánszki György
VZ-104-065-96

SZERKESZTŐ: Kocsis Róbert, Gábor Cs. 10

RAJZOLÓ: Xerox Wide Format Print System 510 Series

ELLENŐRZTE: Erdész Béla
VZ-104-023-96; KE-104-028-96