

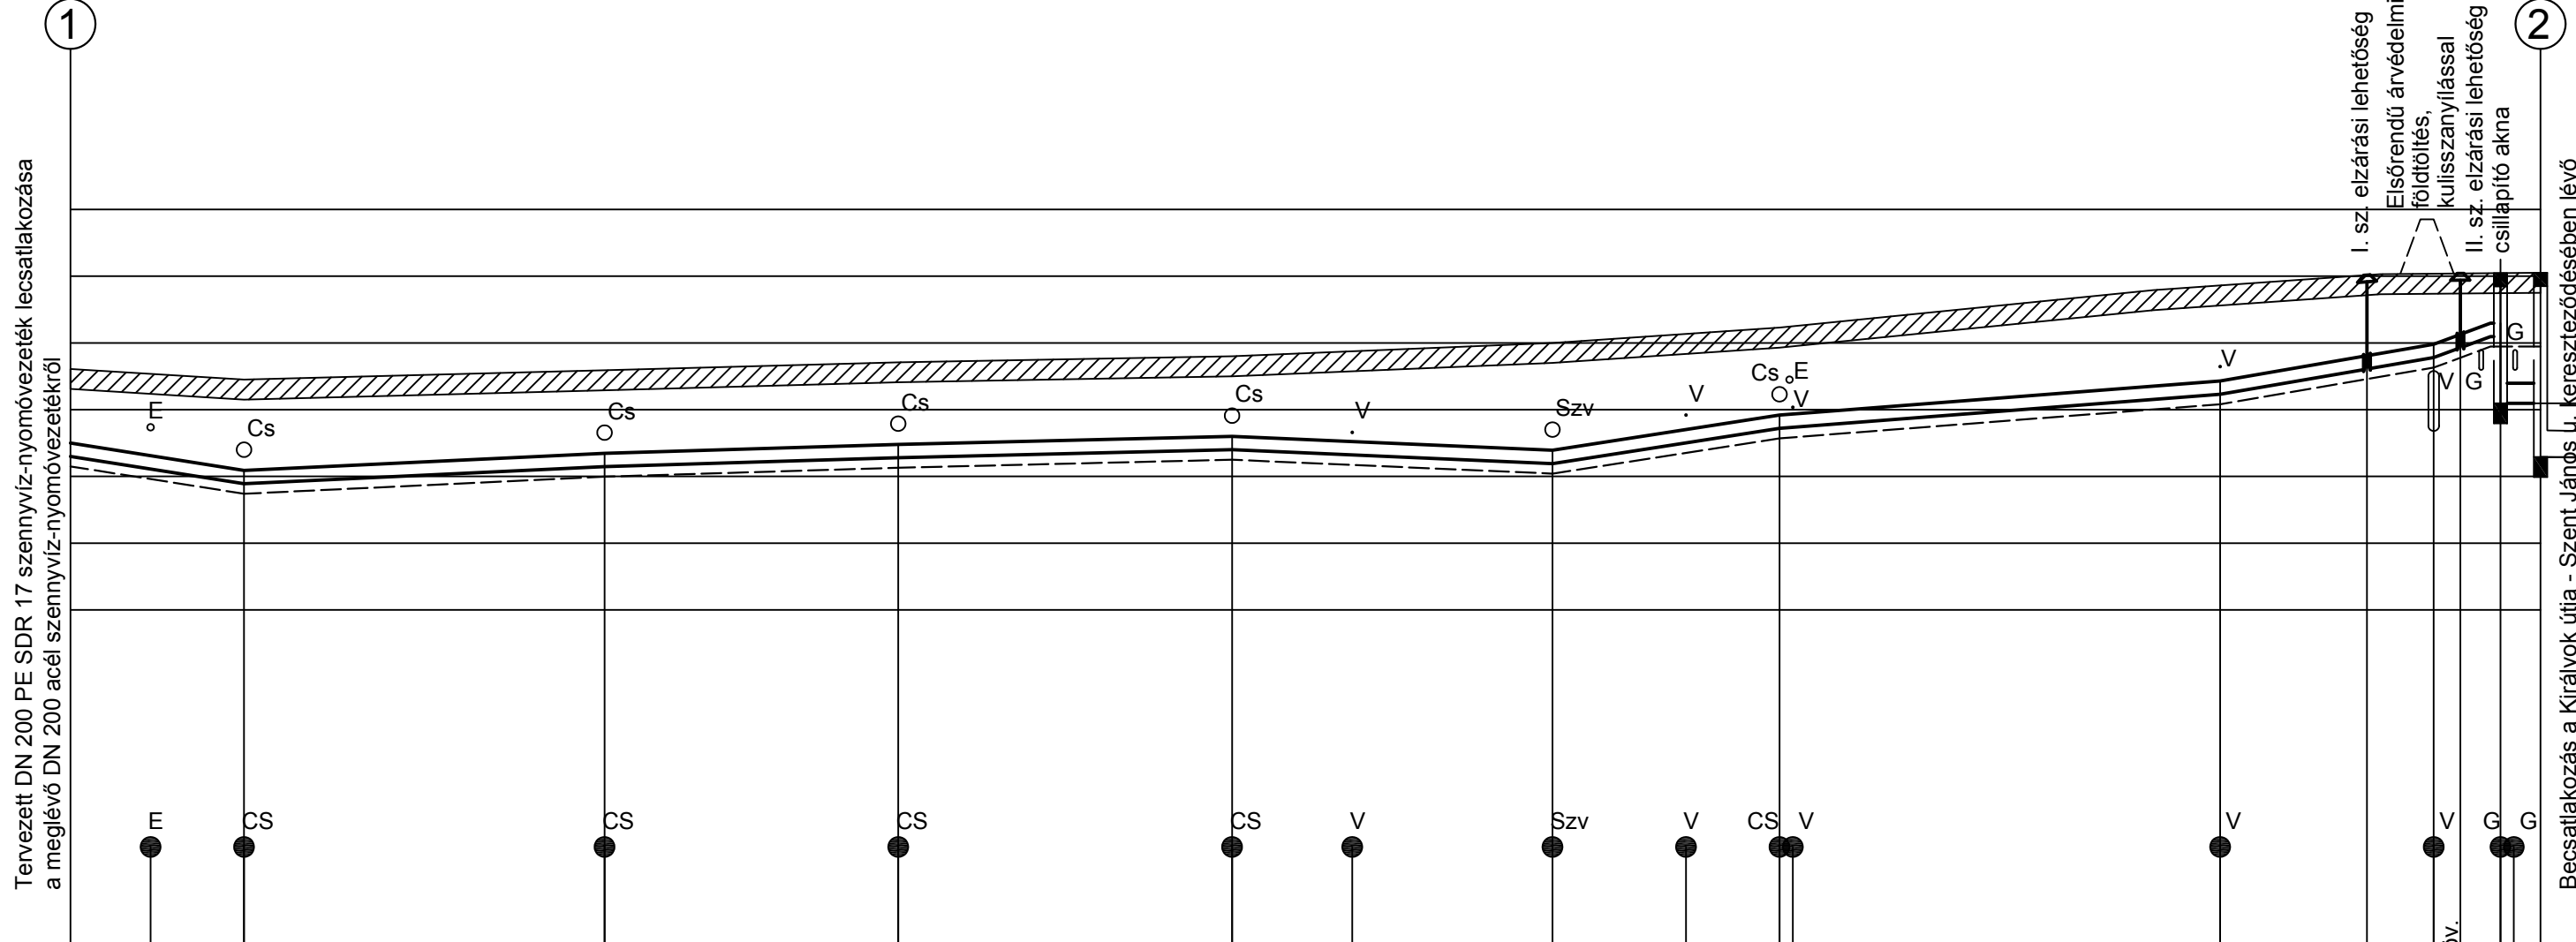


Vezeték helye	Budapest, III. ker., Szent János u., HOTEL RÓMAI DN 200 PE szennyvíz-nyomóvezetéke						Királyok útja			
Tulajdonviszonyok	60004 hrsz	60069 hrsz				60115 hrsz				
Magassági vonalvezetés	31,5 ‰	9,6 ‰	10,1 ‰	4,8 ‰	8,8 ‰	31,2 ‰	15,5 ‰	34,4 ‰	80 ‰	0 ‰

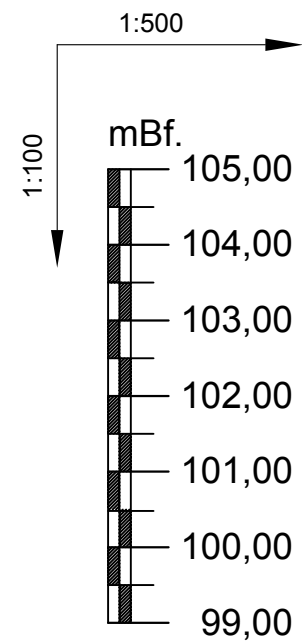

Közműkeresztezők	0+006	0+013	0+040	0+062	0+087	0+096 vizbek.	0+111 szvíz.bek	0+121 vizbek.	0+128 0+129	0+161	0+177 0+179 NA 800 gbv.	0+182 0+183
Szelvéyszám	0+000	0+013	0+040	0+062	0+087		0+111	0+128		0+161	0+177 0+179	0+185
Meglévő terepszint	102,61	102,45	102,59	102,71	102,80		103,00	103,23		103,86	104,02	104,05
Tervezett terepszint												
Csőtétőszint	101,50	101,09	101,35	101,48	101,60		101,39	101,92		102,43	102,80	102,09
Leásási mélység, m	1,45	1,71	1,59	1,58	1,55		1,96	1,66		1,78	1,57	1,09
Csővezeték védelme, védőcsövek												
Csőágyazat	15 cm vtg. tömörített homokos kavics											
Épül összesen	182,00 fm DN 200 PE 100 SDR 17 szennyvíz-nyomóvezeték											

Becsatlakozás a Királyok útja - Szent János u. kereszteződésében lévő DN 400 KG-PVC egyesített csatorna meglévő tisztítóaknájába

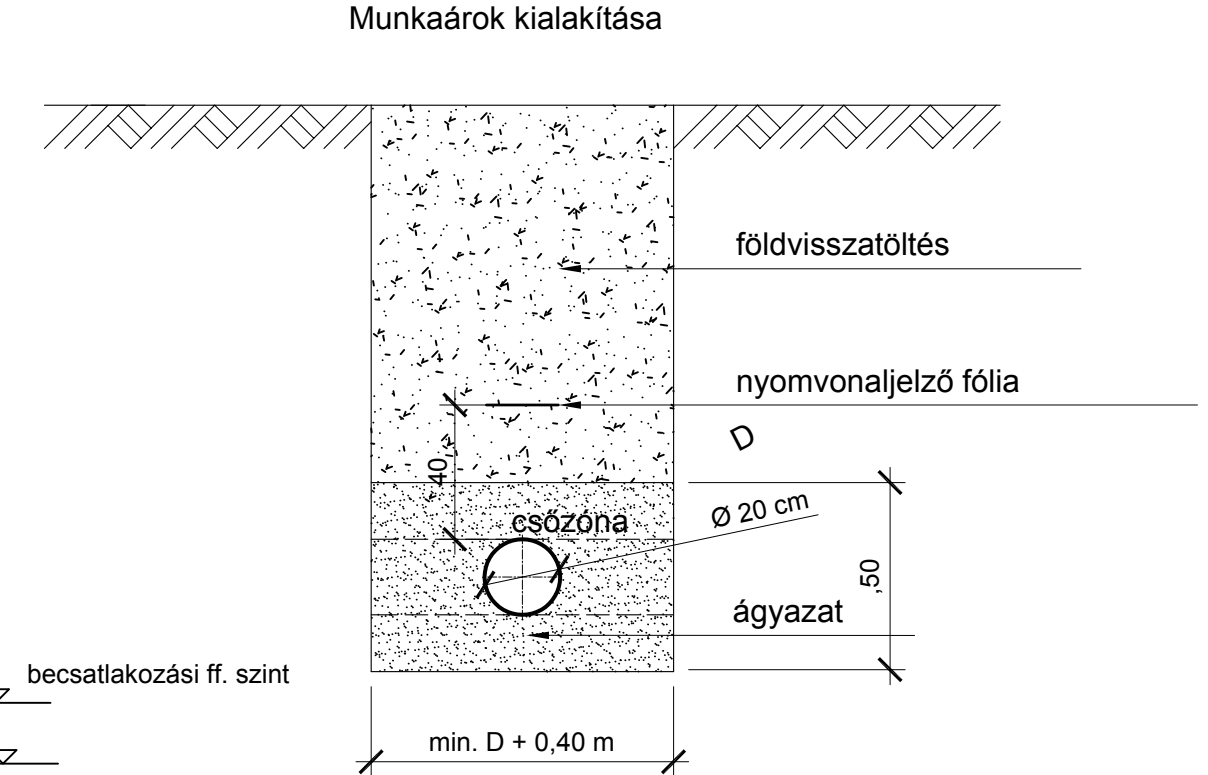

102,09 becsatlakozási ff. szint  
101,29 Ø 400 KG-PVC egy. csat. továbbmenő ff. szint

- Jelmagyarázat:**
- Meglévő terepszint, burkolattal
  - Tervezett vízvezeték védőcsőben
  - Csomópont jele
  - Közműkeresztezés jele:**
    - E, elektromos földkábel
    - T, távközlés vagy internet földkábel
    - G, gázelosztó vezeték
    - Cs, zárt csapadékvíz-csatorna
    - Sz, szennyvízcsatorna
    - V, vízvezeték

**ERBO-PLAN Mérnöki Szolgáltató KFT.**  
Székhely: 5700 Gyula, Hold utca 10.  
Iroda: 5700 Gyula, Munkácsy Mihály utca 21. Tel/fax.: +36 66/561 940  
www.erbo-plan.hu

Ezen terv az ERBO-PLAN Kft. szellemi terméke. Az 1999. évi LXXVI. törvény értelmében szerzői jogvédelem alatt áll. Felhasználása csak a P.T.K. 409. § (3. bek.) alapján történhet.

MÉRETARÁNY: 1:500 MEGRENDELŐ: Budapest Főváros Önkormányzata  
1:100 1052 Budapest, Városház utca 9-11.  
MUNKA MEGNEVEZÉSE: Budapest III. kerület, Római parti ideiglenes árvízvédelmi mű tervezése vízjogi létesítési engedélyezési terve  
RAJZ MEGNEVEZÉSE: HOTEL RÓMAI DN 200 acél szennyvíz-nyomóvezeték kiváltása DN 200 PE vezetékre Hossz-szelvény  
GYULA, 2013. augusztus hó ÜGYVEZETŐ: Erdész Béla



MUNKASZÁM: 10-M/2013.  
RAJZSZÁM: 4.18  
TERVEZŐ: Bánszki György  
VZ-T/04-065-96  
SZERKESZTŐ: Kocsis András  
RAJZOLÓ: Xerox Wide Format Print System 510 Series  
ELLENŐRIZTE: Erdész Béla  
VZ-T/04-023-96; KE-T/04-023-96