



ESÉSVISZONYOK

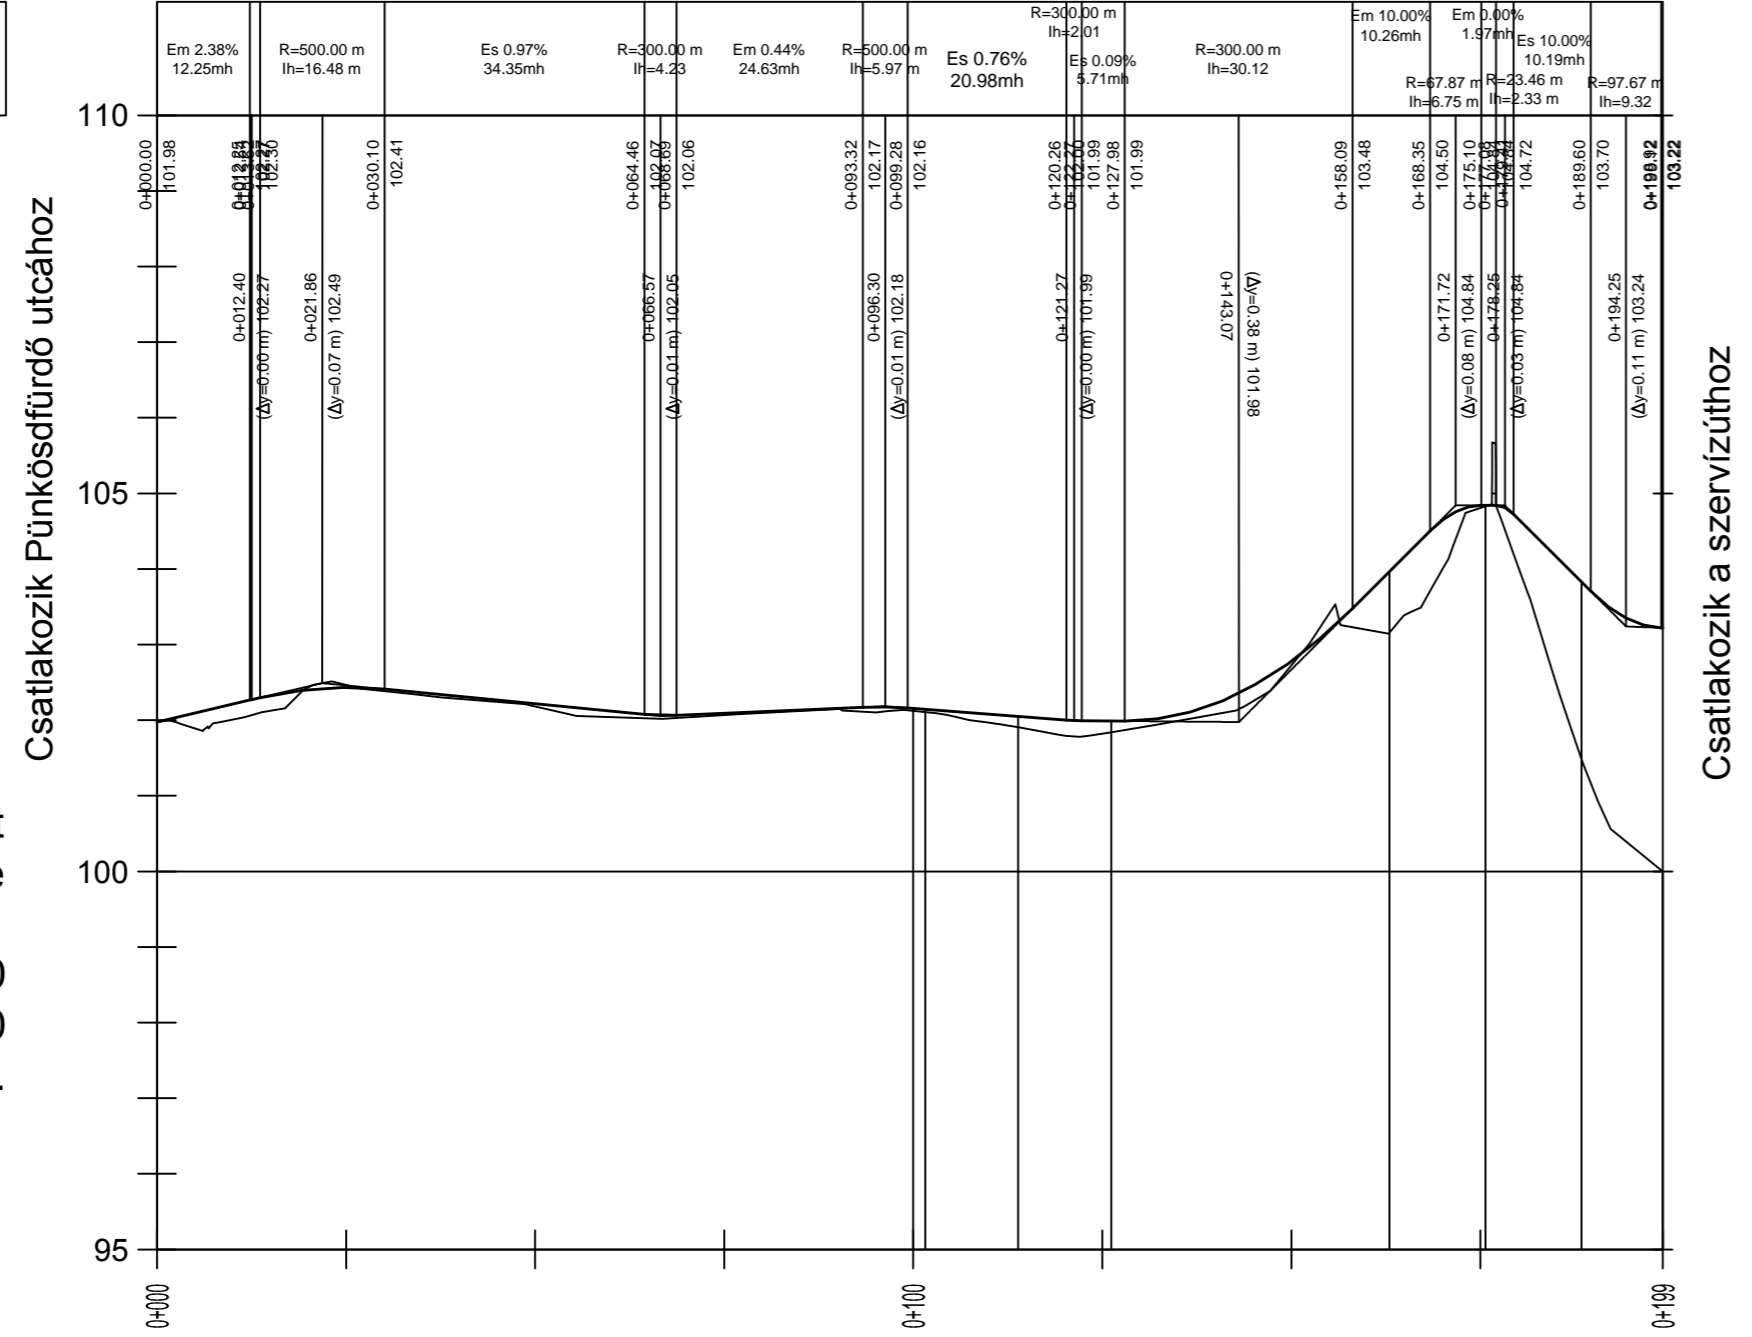

TEREP
PÁLYA
Jobb ív
ÍVVISZONYOK: Egyenes
Bal ív

101.98	102.43	102.22	102.09	102.16	101.99	102.78	104.84	103.00
E L=101.57		E L=36.80		E L=10.76				

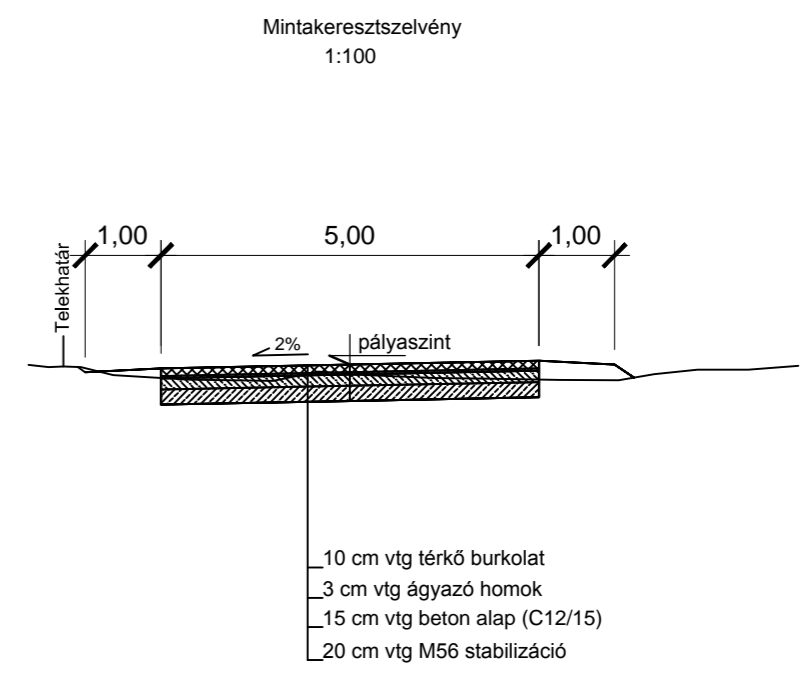

ERBO-PLAN Mérnöki Szolgáltató KFT.
Székhely: 5700 Gyula, Hold utca 10.
Iroda: 5700 Gyula, Munkácsy Mihály utca 21. Tel/fax.: +36 66/561 940
www.erbo-plan.hu



Ezen terv az ERBO-PLAN Kft. szellemi terméke. Az 1999. évi LXXVI. törvény értelmében szerzői jogvédelem alatt áll. Felhasználása csak a P.T.K. 409. § (3. bek.) alapján történhet.

MÉRETARÁNY: 1:100 1:1 000	MEGRENDELŐ: Budapest Főváros Önkormányzata 1052 Budapest, Városház utca 9-11.
MUNKA MEGNEVEZÉSE: Budapest III. kerület, Római parti ideiglenes árvízvédelmi mű tervezése vízjogi létesítési engedélyezési terve	
RAJZ MEGNEVEZÉSE: Hossz-szelvény összekötő út (Pütkösdfürdő utca - szervízút között)	
GYULA, 2013. augusztus hó	ÜGYVEZETŐ: Erdész Béla

MUNKASZÁM: 10-M/2013.
RAJZSZÁM: 4.19.
TERVEZŐ: Számfira János
SZERKESZTŐ: Kocsis András
RAJZOLÓ: Xerox Wide Format Print System 510 Series
ELLENŐRIZTE: Erdész Béla