


Csatorna jele	Cs 5-0-0				
Hidraulikai adatok	Qmért=55,3 l/s / Qmax=124 l/s				
Esés	-3.0‰	-3.0‰	-3.0‰	-3.0‰	-3.0‰

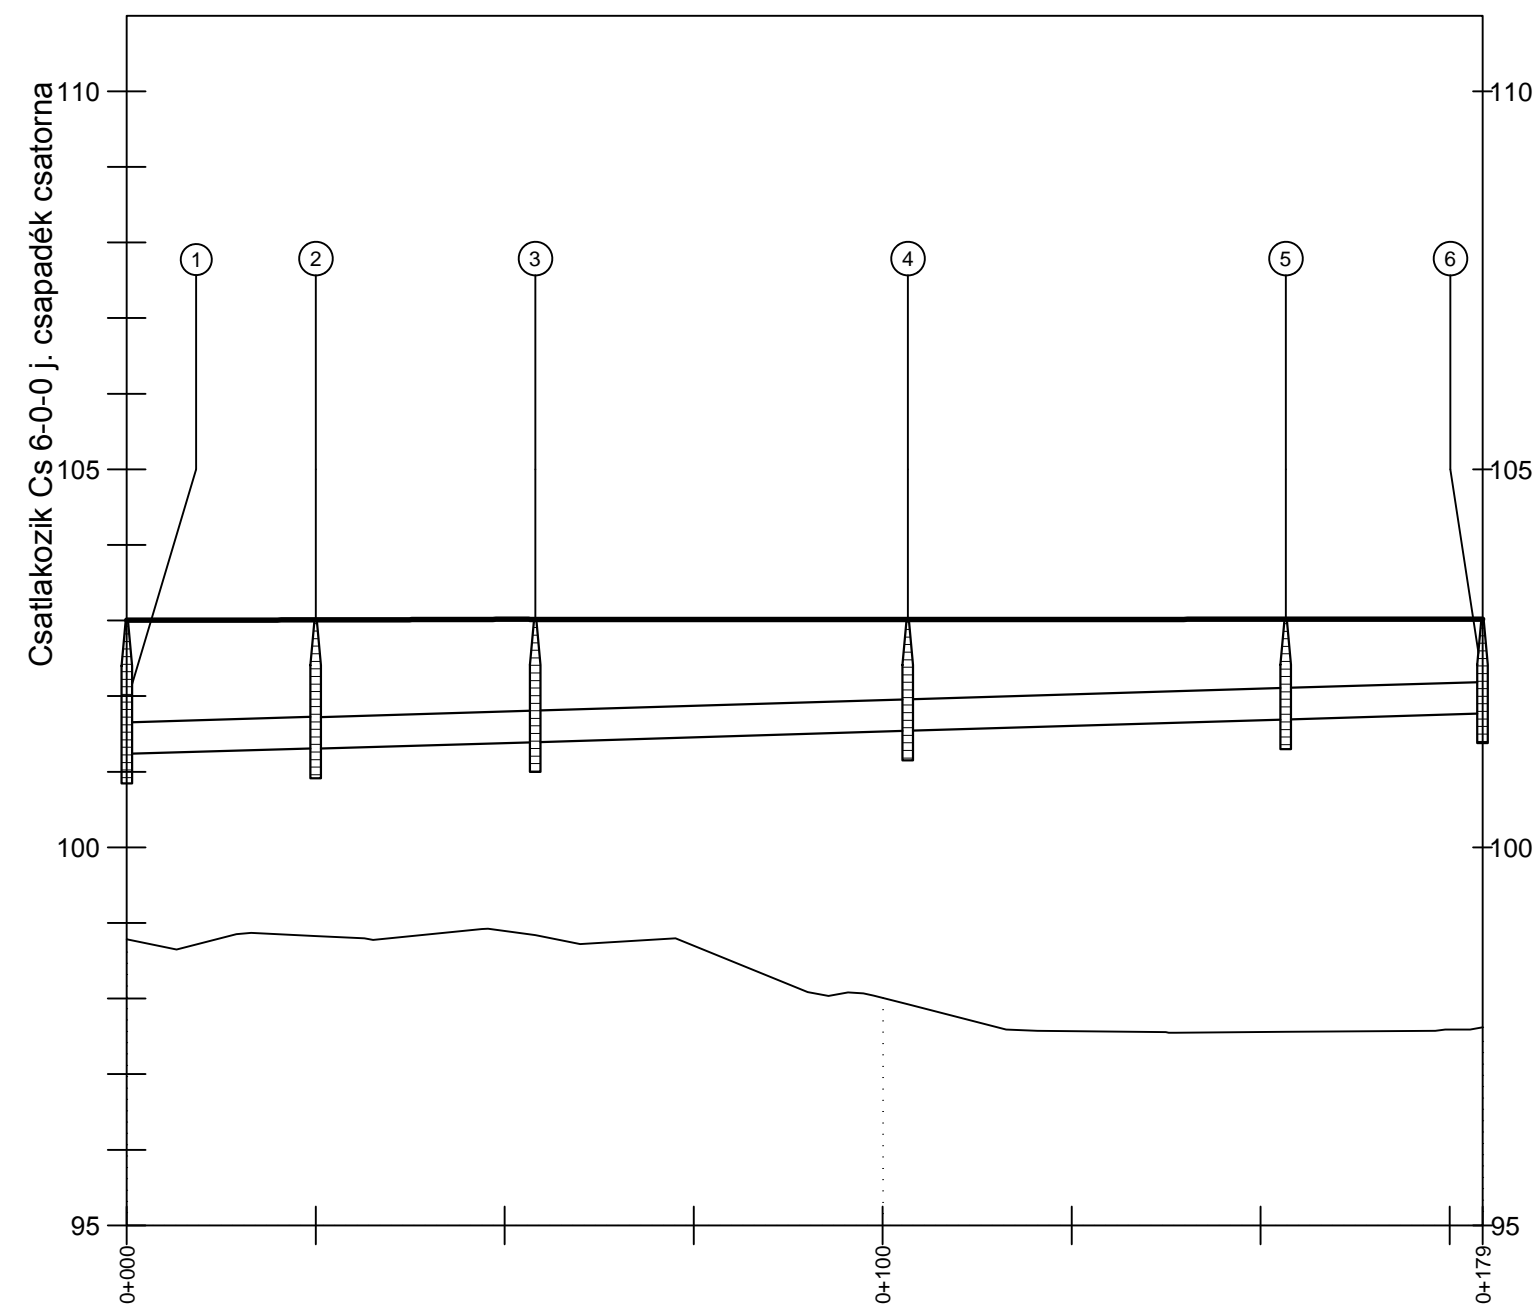

Cs 5-0-0
hossz-szelvénye


Mh=1:1 000

Mv=1:100

Alapszint: 95.00 mBf.

Meglévő terepszint	98.78	98.83	98.84	97.92	97.56	97.62
Fedlapmagasság	103.00	103.01	103.01	103.01	103.02	103.02
Folyásfenék	101.24	101.32	101.40	101.55	101.70	101.78
Aknavátság	25.00	29.03	49.28	50.00	26.04	
Folytatólagos hossz	0.00	25.00	54.04	103.31	153.31	179.35
Épül összesen	179.35 m hosszún DN 400 KG-PVC (SN 8) csapadék csatorna					

Csatorna jele	Cs 6-0-0						
Hidraulikai adatok	Qmért=48,5 l/s / Qmax=124 l/s						
Esés	-3.0‰	-3.0‰	-3.0‰	-3.0‰	-3.0‰	-3.0‰	-3.0‰

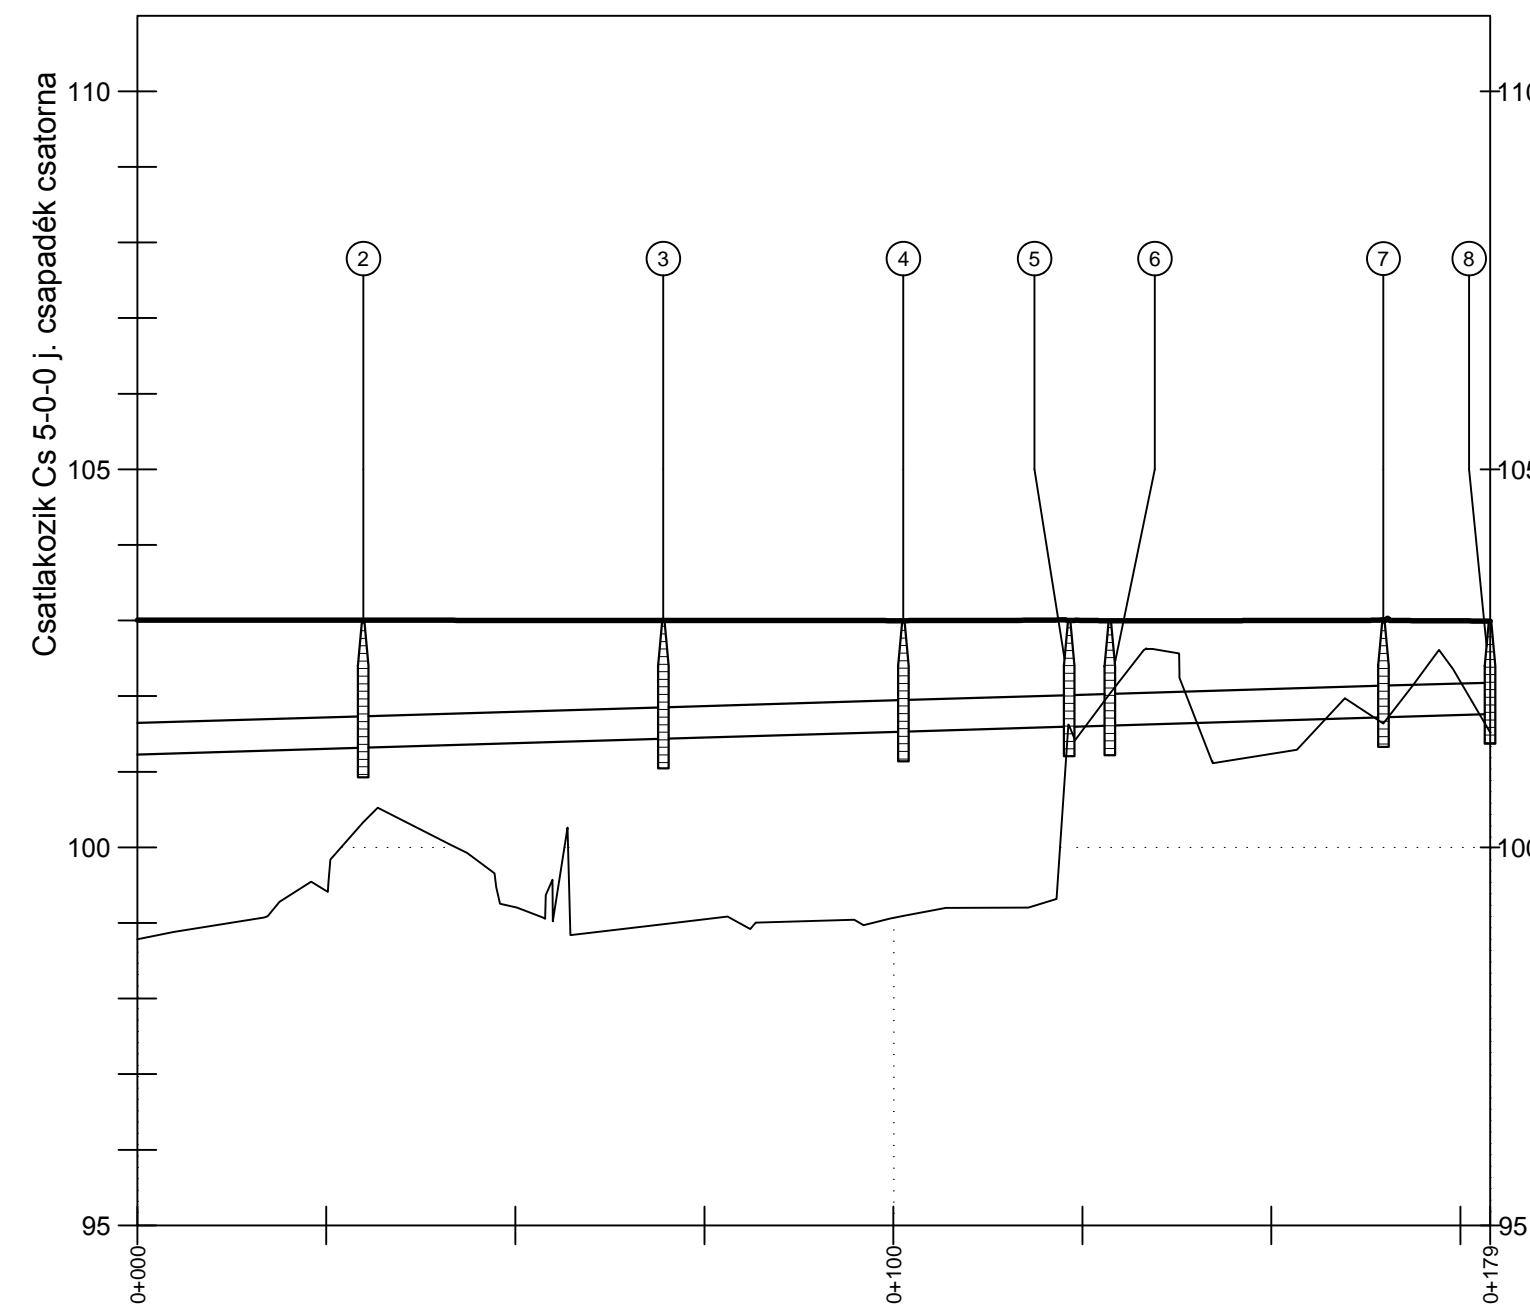

Cs 6-0-0
hossz-szelvénye

Mh=1:1 000

Mv=1:100

Alapszint: 95.00 mBf.

Meglévő terepszint	98.78	100.33	98.98	99.09	101.60	102.04	101.64	101.52
Fedlapmagasság		103.00	103.00	103.00	103.00	103.00	103.00	103.00
Folyásfenék	101.24	101.33	101.44	101.54	101.60	101.62	101.73	101.77
Aknavátság	29.87	39.69	31.76	21.95	5.37	36.19	14.11	
Folytatólagos hossz	29.87	69.57	101.32	123.27	128.64	164.83	178.94	
Épül összesen	178.94 m hosszún DN 400 KG-PVC (SN 8) csapadék csatorna							

Jelmagyarázat:

- Meglévő terepszint tengelyben
- Tervezett terep
- Tervezett csapadék csatorna - DN 400 KG PVC

ERBO-PLAN Mérnöki Szolgáltató KFT.

Székhely: 5700 Gyula, Hold utca 10.
Iroda: 5700 Gyula, Munkácsy Mihály utca 21. Tel/fax.: +36 66/561 940
www.erbo-plan.hu

Ezen terv az ERBO-PLAN Kft. szellemi terméke. Az 1999. évi LXXVI. törvény értelmében szerzői jogvédelem alatt áll. Felhasználása csak a P.T.K. 409. § (3. bek.) alapján történhet.



MÉRETARÁNY: 1:100
1:1 000 MEGRENDELŐ: Budapest Főváros Önkormányzata
1052 Budapest, Városház utca 9-11.

MUNKA MEGNEVEZÉSE: Budapest III. kerület,
Római parti ideiglenes árvízvédelmi mű tervezése
vízjogi létesítési engedélyezési terve

RAJZ MEGNEVEZÉSE: Hossz-szelvény
Cs 5-0-0 és Cs 6-0-0 j. csapadék csatorna

GYULA, 2013. augusztus hó ÜGYVEZETŐ: Erdész Béla

MUNKASZÁM: 10-M/2013.

RAJZSZÁM: 4.5.

TERVEZŐ: Számfira János

SZERKESZTŐ: Kocsis András

RAJZOLÓ: Xerox Wide Format Print
System 510 Series

ELLENŐRIZTE: Erdész Béla