


Indextérkép
M 1:20 000

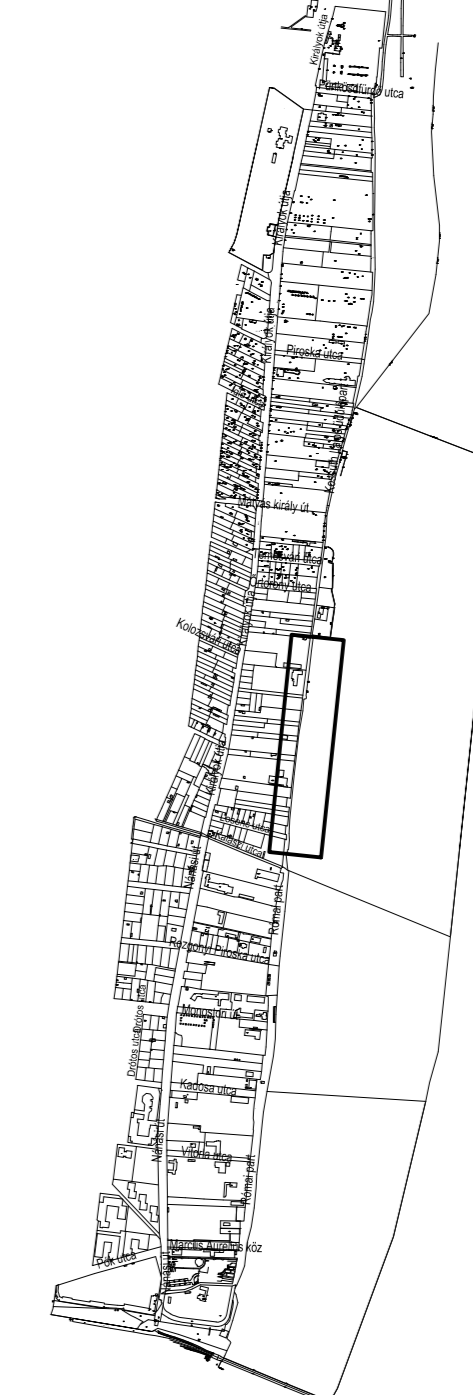

Jelmagyarázat

- V - - - - - Vízvezeték
- G - - - - - Gázvezeték
- E - - - - - Elektromos földkábel
- T - - - - - Telefon földkábel
- Szv - - - - - Szennyvízvezeték
- • • • • Elektromos légvezeték oszlop
- • • • • Telefon légvezeték oszlop
- Fa
- ▨ Tervezett mobil árvízvédelmi fal alaptest fenntartó úttal
- ▨ Tervezett SENTAB vízvezeték kiváltás
- ▨ Elbontandó út-járda-tér- vagy egyéb burkolat
- ▨ 185 m²
- Elbontandó épület

ERBO-PLAN Mérnöki Szolgáltató KFT.
 Székhely: 5700 Gyula, Hold utca 10.
 Iroda: 5700 Gyula, Munkácsy Mihály utca 21. Tel/fax.: +36 66/561 940
 www.erbo-plan.hu



Ezen terv az ERBO-PLAN Kft. szellemi terméke. Az 1999. évi LXXXVI. törvény értelmében szerzői jogvédelem alatt áll. Felhasználása csak a P.T.K. 409. § (3. bek.) alapján történhet.

MÉRETARÁNY: 1:500	MEGRENDŐLŐ: Budapest Főváros Önkormányzata 1052 Budapest, Városház utca 9-11.
MUNKA MEGNEVEZÉSE:	Budapest III. kerület, Római parti ideiglenes árvízvédelmi mű tervezése vízjogi létesítési engedélyezési terve
RAJZ MEGNEVEZÉSE:	Bontási helyszínrajz IV. (1+400 - 1+850 szelvények között)
GYULA, 2013. augusztus hó	ÜGYVEZETŐ: Erdész Béla

MUNKASZÁM: 10-M/2013.
RAJZSZÁM: 7.4.
TERVEZŐ: Erdész Zoltán VZ-T/04-317-98; GT-T/04-317-98; KE-T/04-317-98
SZERKESZTŐ: Kocsis Róbert VZ-T/04-317-98; GT-T/04-317-98; KE-T/04-317-98
RAJZOLÓ: Xerox Wide Format Print System 510 Series
ELLENŐRIZTE: Erdész Béla VZ-T/04-023-96; KE-T/04-023-96