


Indextérkép
M 1:20 000

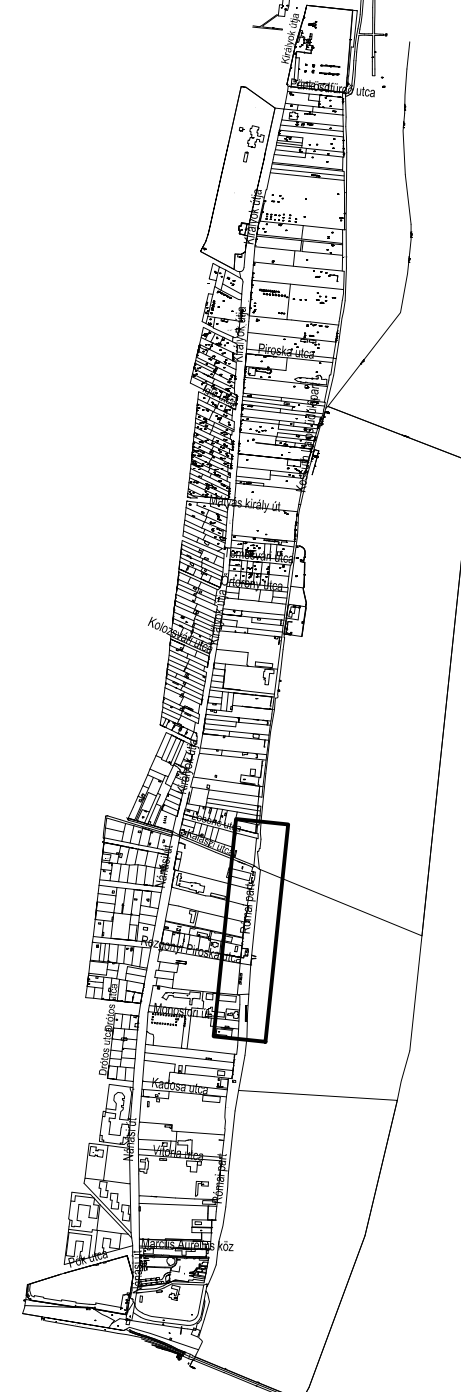

Jelmagyarázat

- V ———— Vízvezeték
- G ———— Gázvezeték
- E ———— Elektromos földkábel
- T ———— Telefon földkábel
- Szv ———— Szennyvízvezeték
- Elektromos légvezeték oszlop
- Telefon légvezeték oszlop
- Fa
- Tervezett mobil árvízvédelmi fal alaptest fenntartó úttal
- Tervezett SENTAB vízvezeték kiváltás
- Elbontandó út-járda-tér- vagy egyéb burkolat
- Elbontandó épület

ERBO-PLAN Mérnöki Szolgáltató KFT.
 Székhely: 5700 Gyula, Hold utca 10.
 Iroda: 5700 Gyula, Munkássy Mihály utca 21. Tel/fax: +36 66/561 940
 www.erbo-plan.hu

Ezen terv az ERBO-PLAN Kft. szellemi terméke. Az 1999. évi LXXVI. törvény értelmében szerzői jogvédelem alatt áll. Felhasználása csak a P.T.K. 409. § (3. bek.) alapján történhet.

MÉRETARÁNY: 1:500	MEGRENDELŐ: Budapest Főváros Önkormányzata 1052 Budapest, Városház utca 9-11.
MUNKA MEGNEVEZÉSE: Római parti ideiglenes árvízvédelmi mű tervezése vizijogi létesítési engedélyezési terve	Budapest III. kerület
RAJZ MEGNEVEZÉSE: Bontási helyszínrajz V. (1+850 - 2+300 szelvények között)	
GYULA, 2013. augusztus hó	ÜGYVEZTŐ: Erdész Béla



MUNKASZÁM: 10-M/2013.
RAJZSZÁM: 7.5.
TERVEZŐ: Erdész Zoltán VZ-T/04-317-98; GT-T/04-317-98; KE-T/04-317-98
SZERKESZTŐ: Kocsis Péter Kocsis Péter
RAJZOLÓ: Xerox Wide Format Print System 510 Series
ELLENŐRIZTE: Erdész Béla VZ-T/04-023-96; KE-T/04-023-96