


Csapadékvíz-csatorna esetében
Gravitációs házi tisztítónyílás és bekötő csatorna csomóponti vázlat

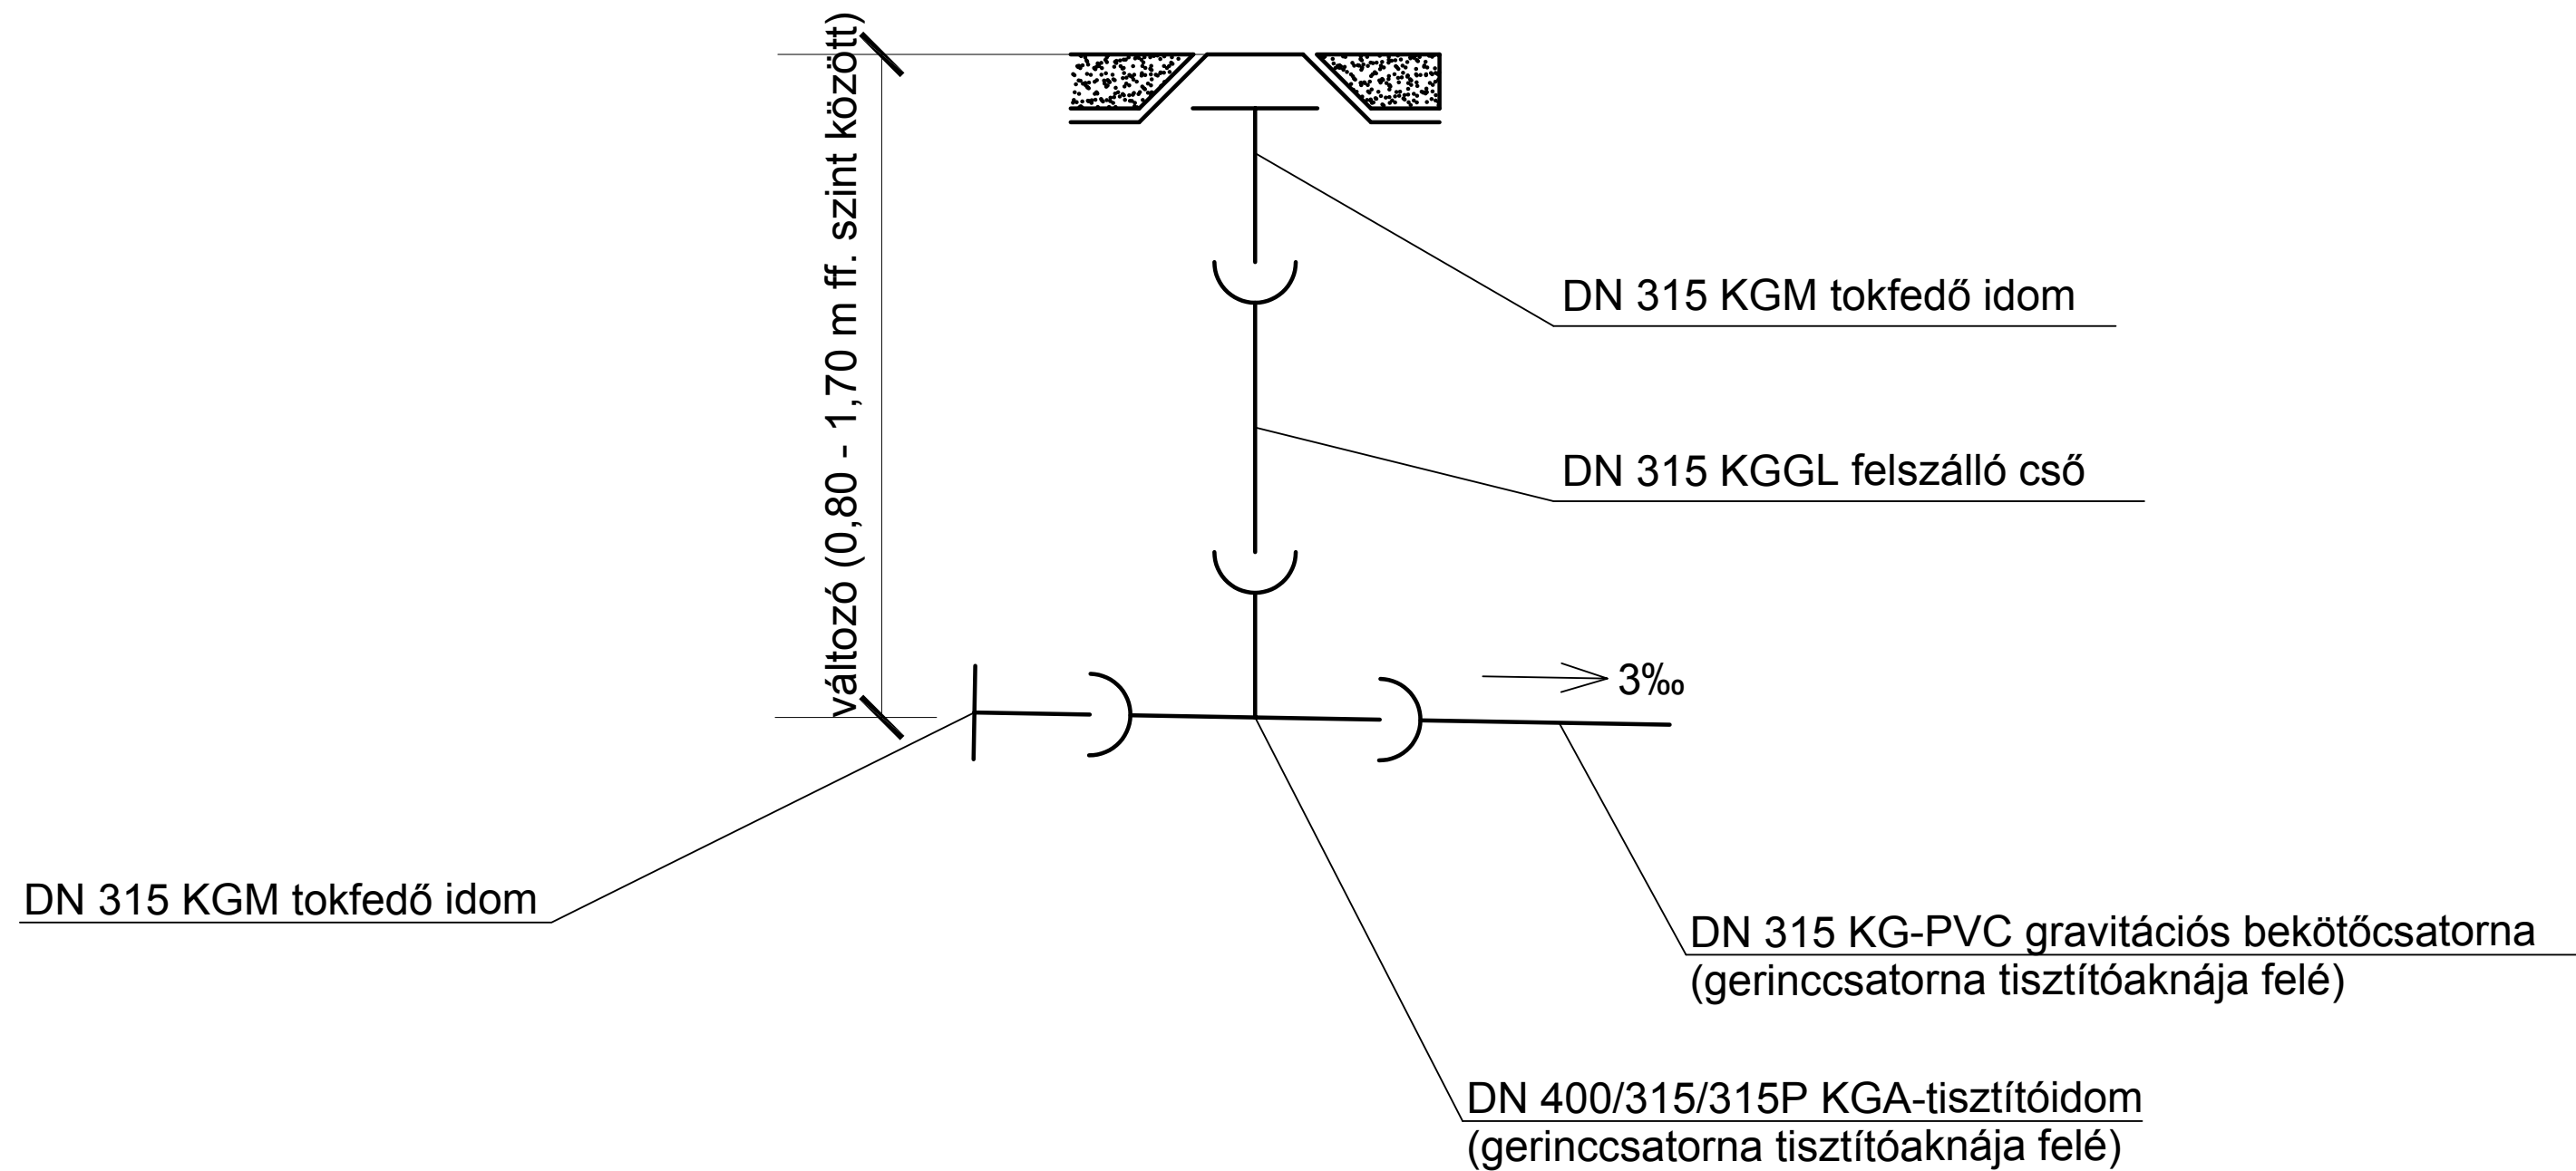

ERBO-PLAN Mérnöki Szolgáltató KFT.

Székhely: 5700 Gyula, Hold utca 10.
Iroda: 5700 Gyula, Munkácsy Mihály utca 21. Tel/fax.: +36 66/561 940
www.erbo-plan.hu

Ezen terv az ERBO-PLAN Kft. szellemi terméke. Az 1999. évi LXXVI. törvény értelmében szerzői jogvédelem alatt áll. Felhasználása csak a P.T.K. 409. § (3. bek.) alapján történhet.



MÉRETARÁNY: lépték nélkül MEGRENDELŐ: Budapest Főváros Önkormányzata
1052 Budapest, Városház utca 9-11.

MUNKA MEGNEVEZÉSE: Budapest III. kerület,
Római parti ideiglenes árvízvédelmi mű tervezése
vízjogi létesítési engedélyezési terve

RAJZ MEGNEVEZÉSE: Csapadékvíz-csatorna
Házi tisztítónyílás csomóponti vázlat

GYULA, 2013. augusztus hó ÜGYVEZETŐ: Erdész Béla

MUNKASZÁM: 10-M/2013.

RAJZSZÁM: 8.10

TERVEZŐ: Bánszki György
VZ-T/04-065-96

SZERKESZTŐ: Kocsis András

RAJZOLÓ: Xerox Wide Format Print
System 510 Series

ELLENŐRIZTE: Erdész Béla
VZ-T/04-023-96; KE-T/04-023-96