



KERESZTSZELVÉNY - MEGLÉVŐ ÁLLAPOT
Római part 34. sz., EVEZŐS Sörkert

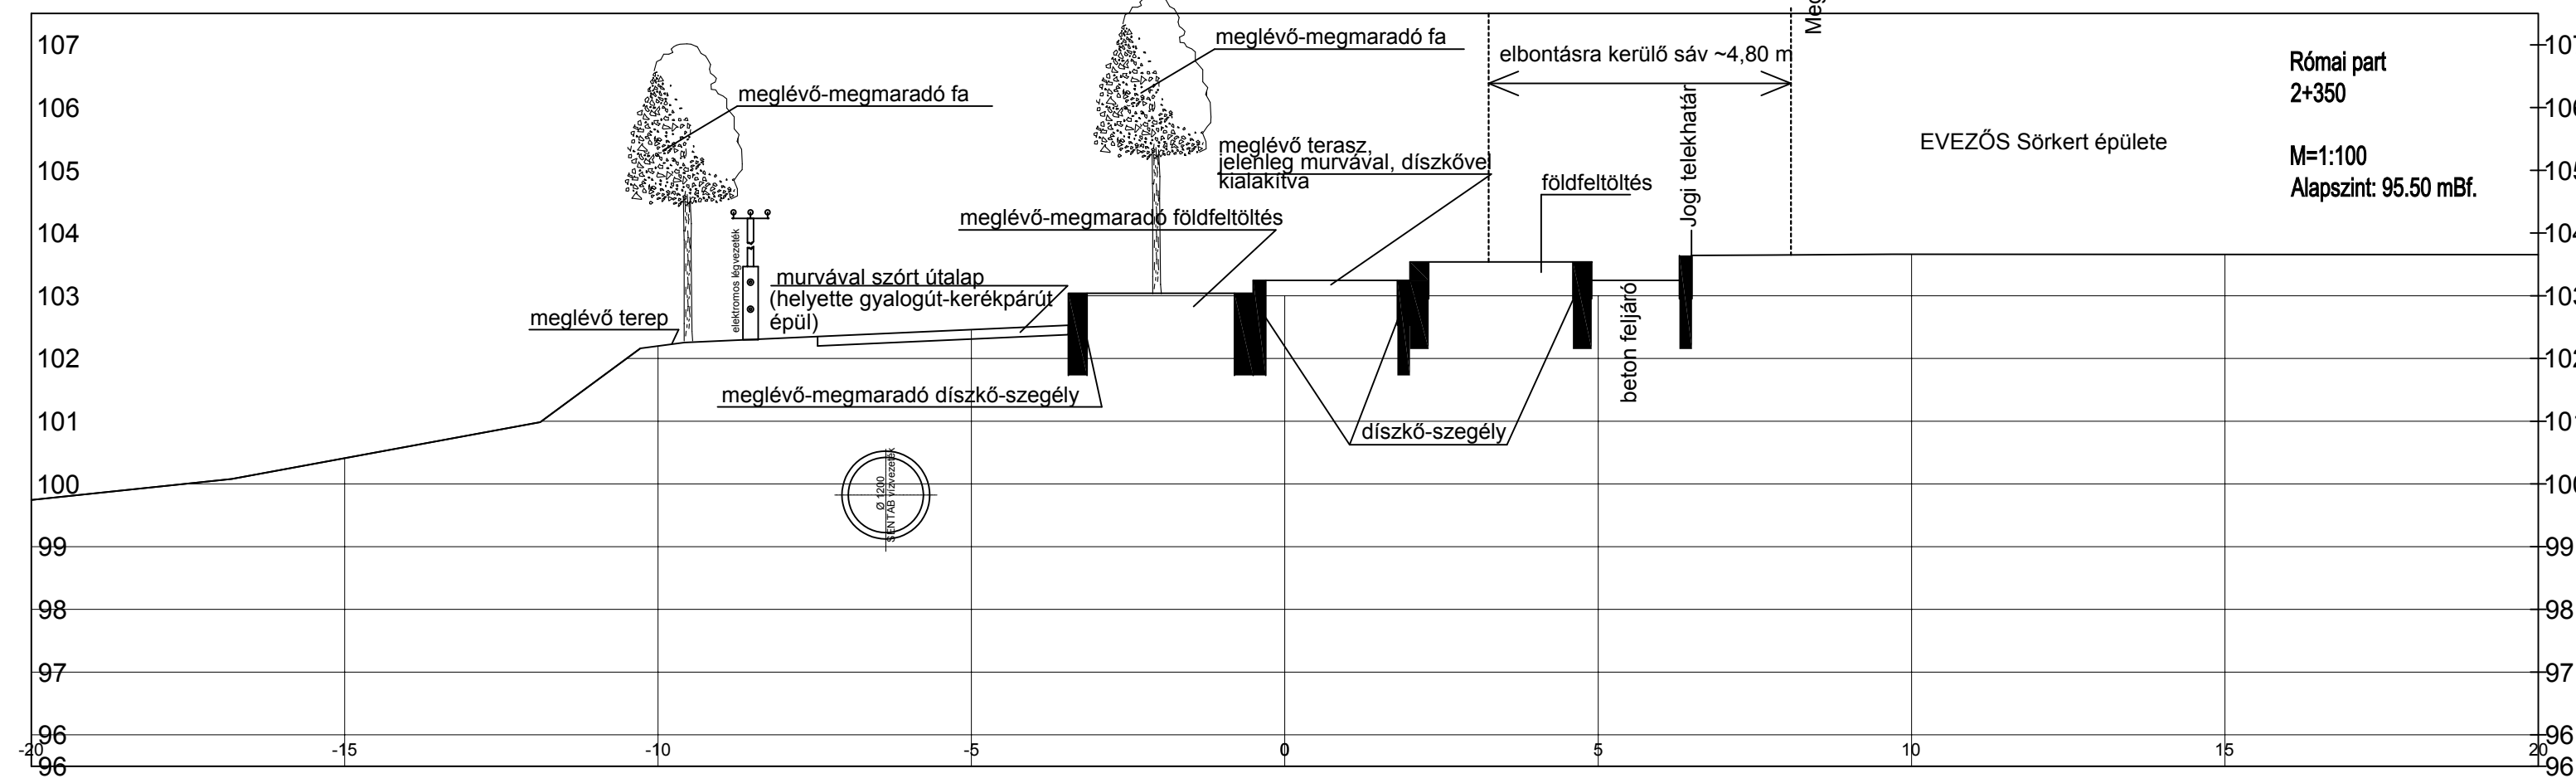

KERESZTSZELVÉNY - TERVEZETT ÁLLAPOT
Római part 34. sz., EVEZŐS Sörkert

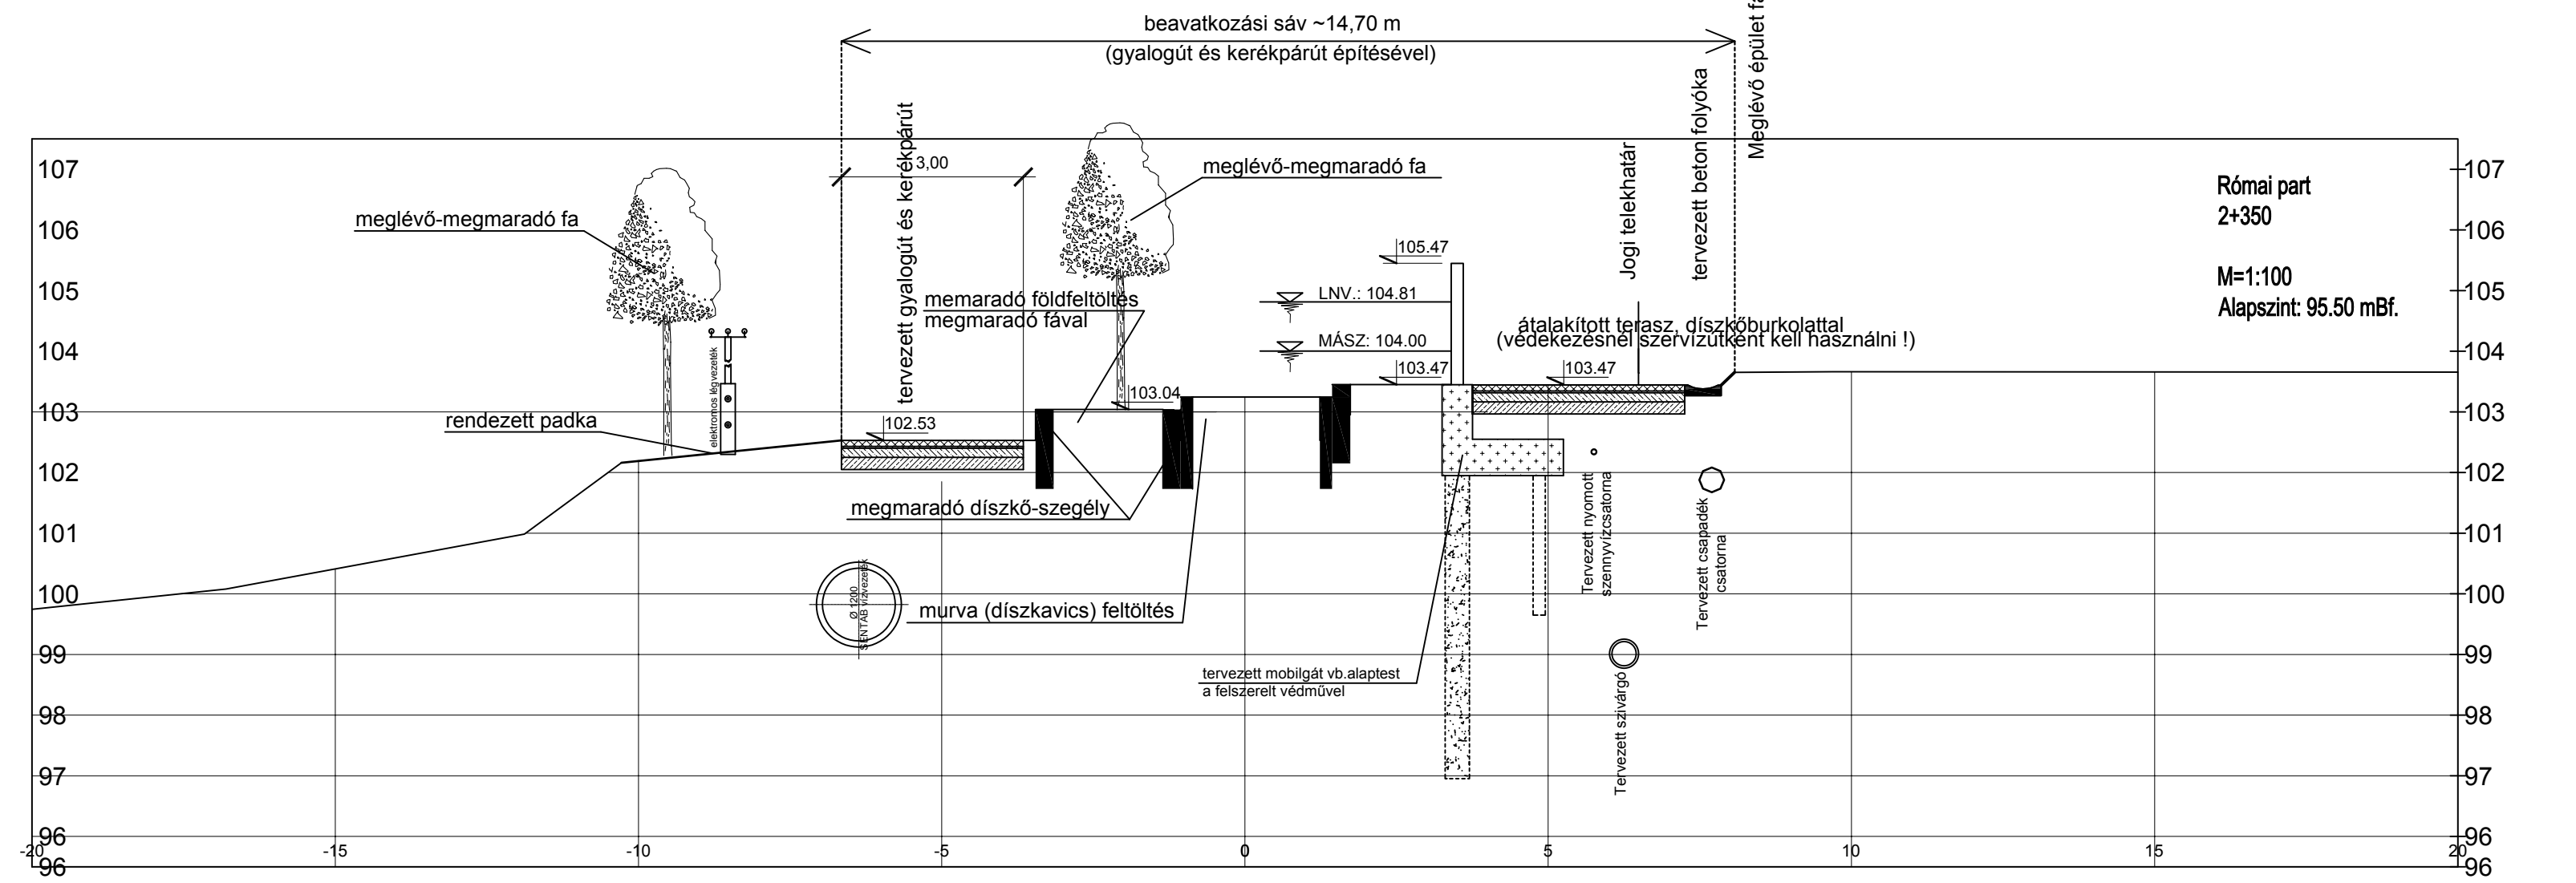

ERBO-PLAN Mérnöki Szolgáltató KFT.
Székhely: 5700 Gyula, Hold utca 10.
Iroda: 5700 Gyula, Munkácsy Mihály utca 21. Tel/fax.: +36 66/561 940
www.erbo-plan.hu



Ezen terv az ERBO-PLAN Kft. szellemi terméke. Az 1999. évi LXXVI. törvény értelmében szerzői jogvédelem alatt áll. Felhasználása csak a P.T.K. 409. § (3. bek.) alapján történhet.

MÉRETARÁNY: 1:100	MEGRENDELŐ: Budapest Főváros Önkormányzata 1052 Budapest, Városház utca 9-11.
MUNKA MEGNEVEZÉSE:	Budapest III. kerület, Római parti ideiglenes árvízvédelmi mű tervezése vízjogi létesítési engedélyezési terv
RAJZ MEGNEVEZÉSE:	Keresztszelvény EVEZŐS Sörkert, Római part 34., 2+350 szelvény
GYULA, 2013. augusztus hó	ÜGYVEZETŐ: Erdész Béla

MUNKASZÁM: 10-M/2013.
RAJZSZÁM: 8.13
TERVEZŐ: Bánszki György VZ-T/04-065-96
SZERKESZTŐ: Kocsis András F.04.065-96
RAJZOLÓ: Xerox Wide Format Print System 510 Series
ELLENŐRIZTE: Erdész Béla VZ-T/04-023-96; KE-T/04-023-96