



KERESZTSZELVÉNY - MEGLÉVŐ ÁLLAPOT  
Római part 30-32. sz., CSÓNAKHÁZ Étterem

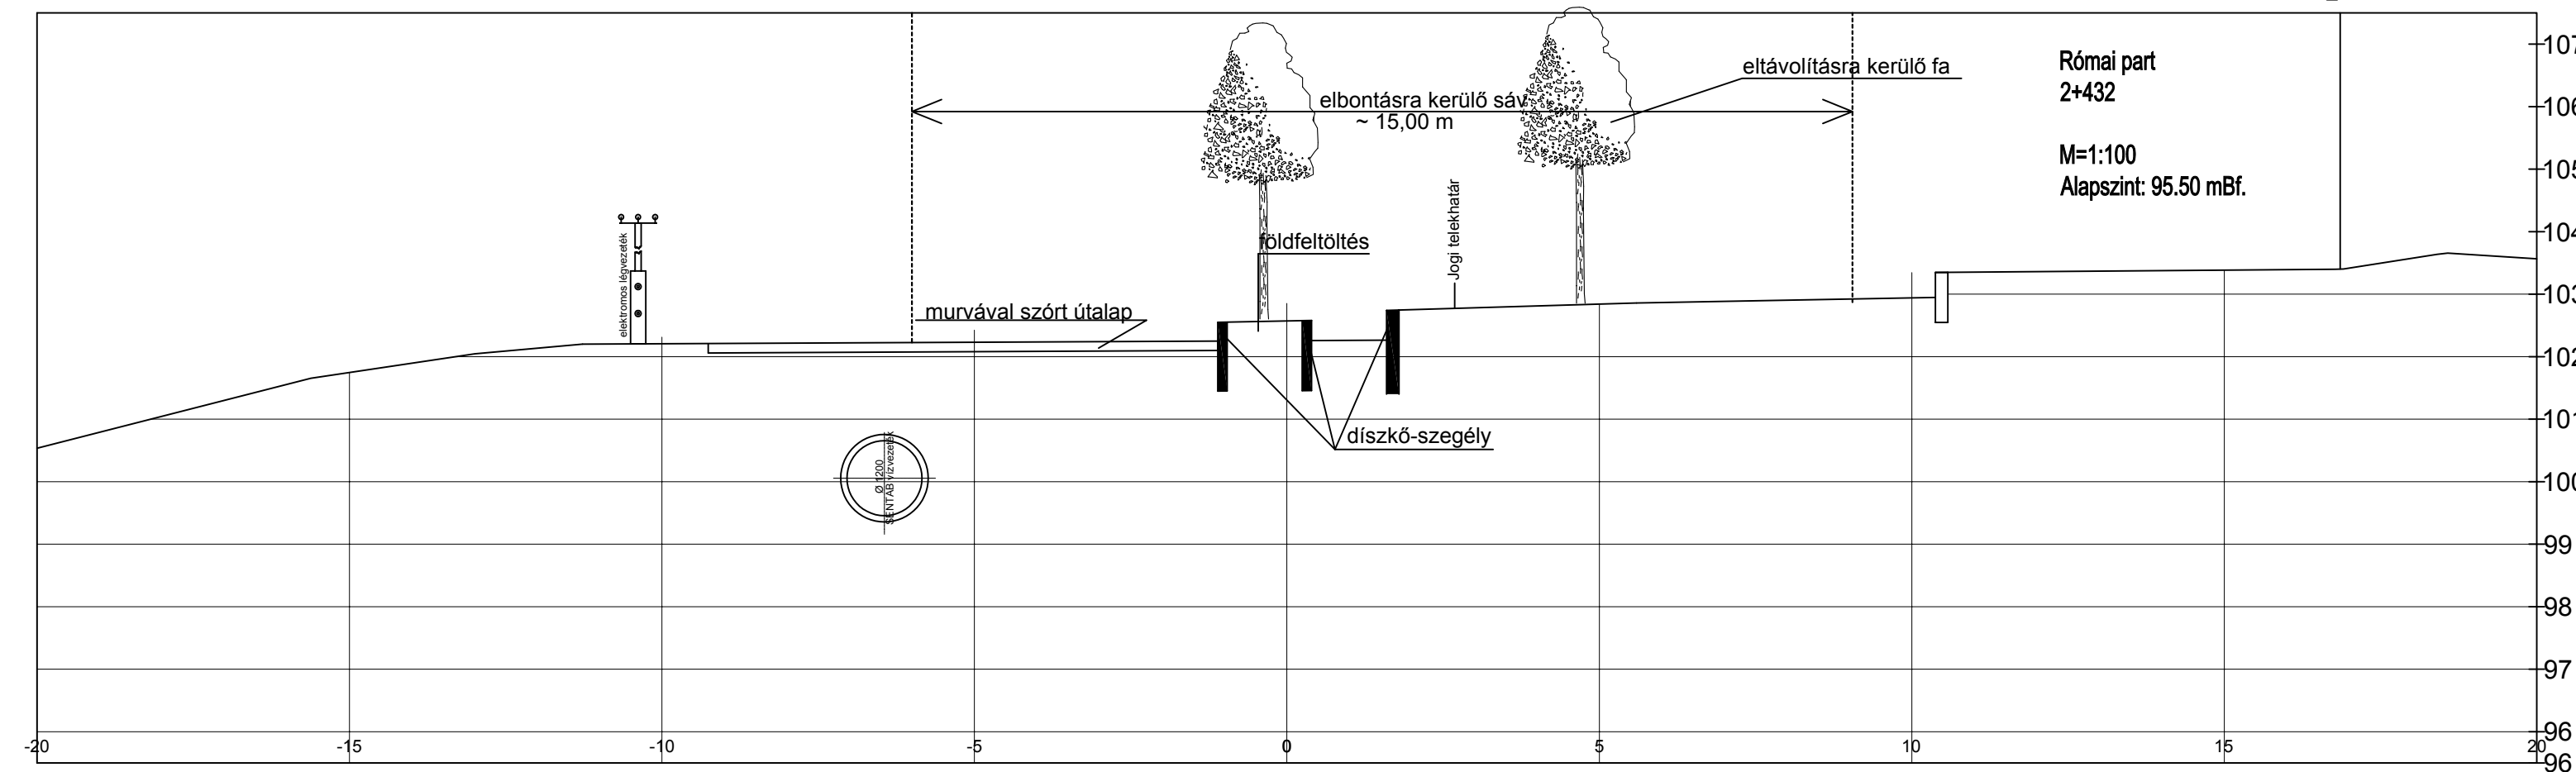

KERESZTSZELVÉNY - TERVEZETT ÁLLAPOT  
Római part 30-32. sz., CSÓNAKHÁZ Étterem

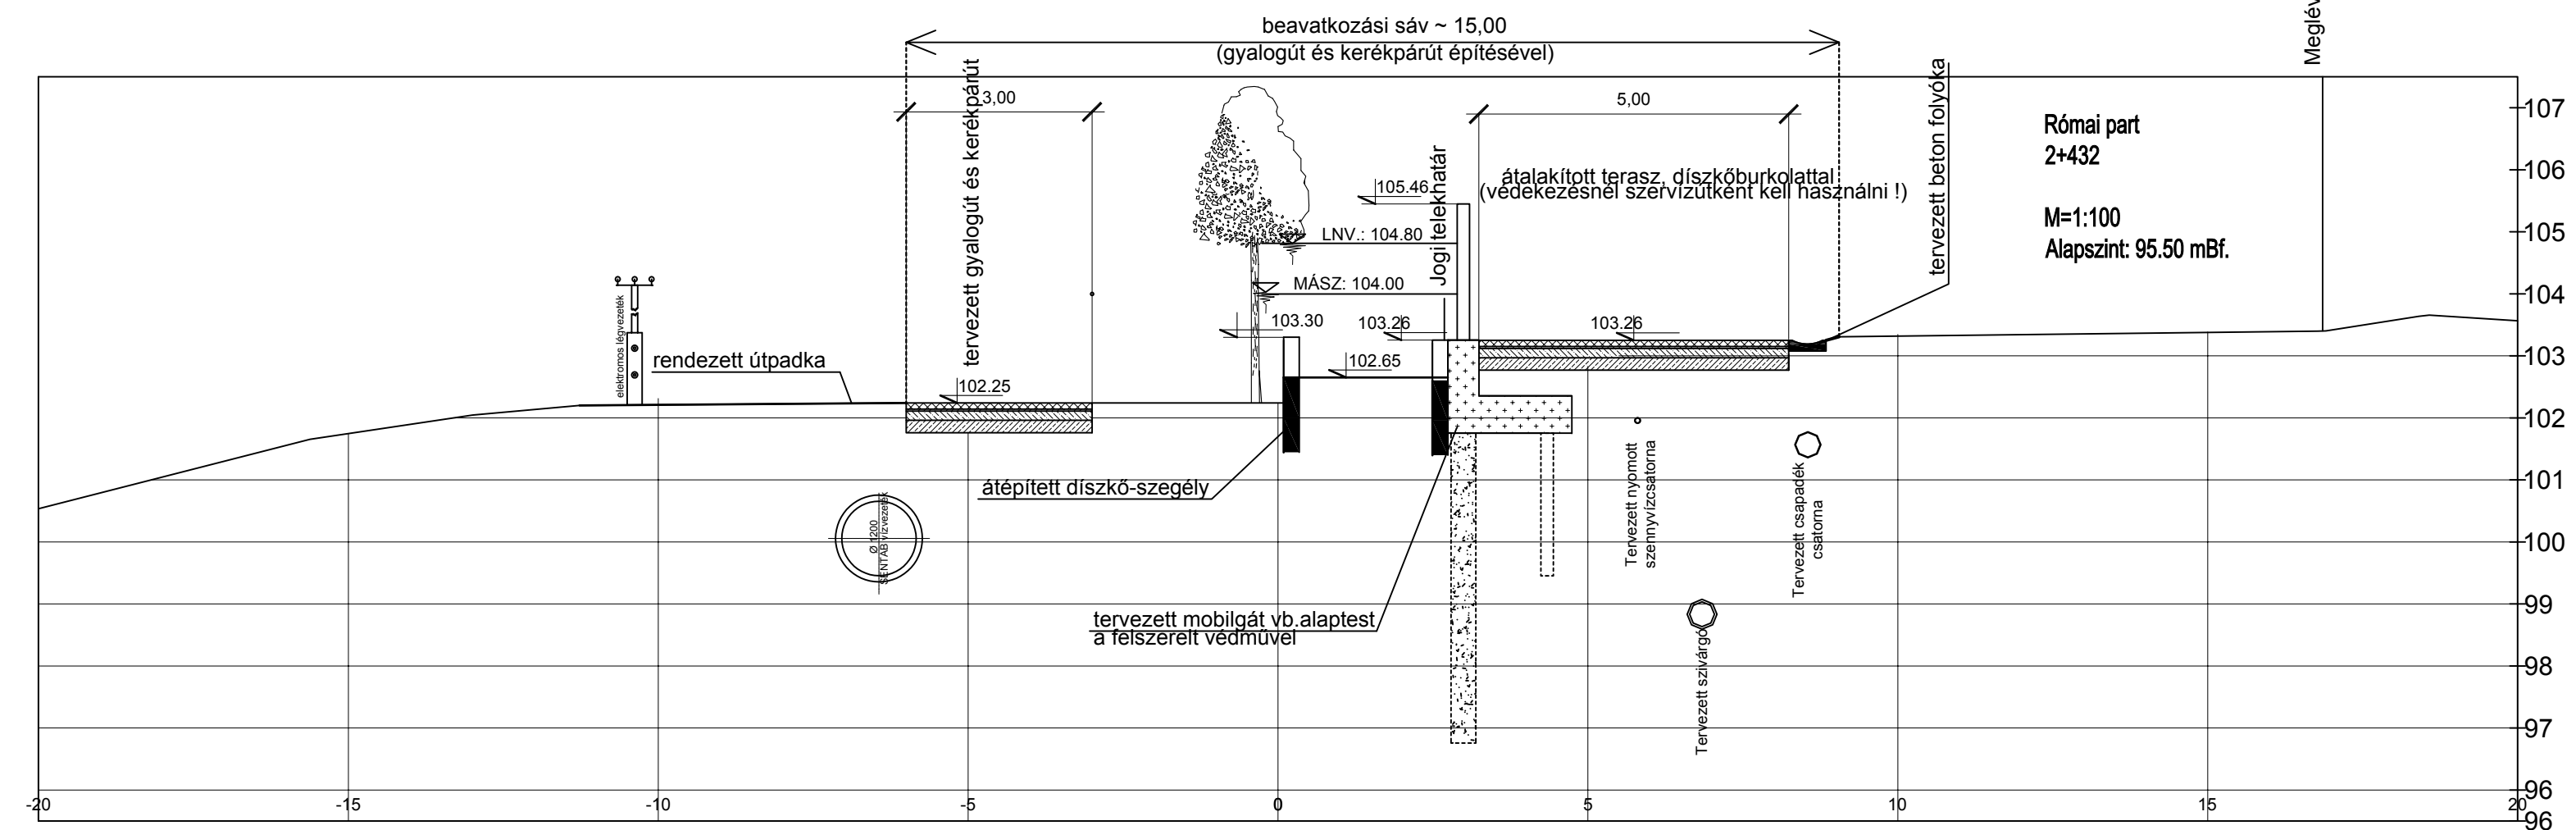

**ERBO-PLAN Mérnöki Szolgáltató KFT.**  
Székhely: 5700 Gyula, Hold utca 10.  
Iroda: 5700 Gyula, Munkácsy Mihály utca 21. Tel/fax.: +36 66/561 940  
www.erbo-plan.hu



Ezen terv az ERBO-PLAN Kft. szellemi terméke. Az 1999. évi LXXVI. törvény értelmében szerzői jogvédelem alatt áll. Felhasználása csak a P.T.K. 409. § (3. bek.) alapján történhet.

MÉRETARÁNY: 1:100 MEGRENDELŐ: Budapest Főváros Önkormányzata 1052 Budapest, Városház utca 9-11.  
MUNKA MEGNEVEZÉSE: Budapest III. kerület, Római parti ideiglenes árvízvédelmi mű tervezése vízjogi létesítési engedélyezési terv  
RAJZ MEGNEVEZÉSE: Keresztszelvény CSÓNAKHÁZ Étterem, Római part 30-32., 2+432 szelvény  
GYULA, 2013. augusztus hó ÜGYVEZETŐ: Erdész Béla

MUNKASZÁM: 10-M/2013.  
RAJZSZÁM: 8.14.  
TERVEZŐ: Bánszki György  
SZERKESZTŐ: Kocsis András  
RAJZOLÓ: Xerox Wide Format Print System 510 Series  
ELLENŐRIZTE: Erdész Béla