


MEGJEGYZÉS:
A rajzon feltüntetett méretek cm-ben értendők !

Csapadékvíz Dunába történő kivezetésének általános terve
a 0+000 és 1+395 fm-szelvények közötti szakaszon

FELÜLNÉZET
M = 1:100

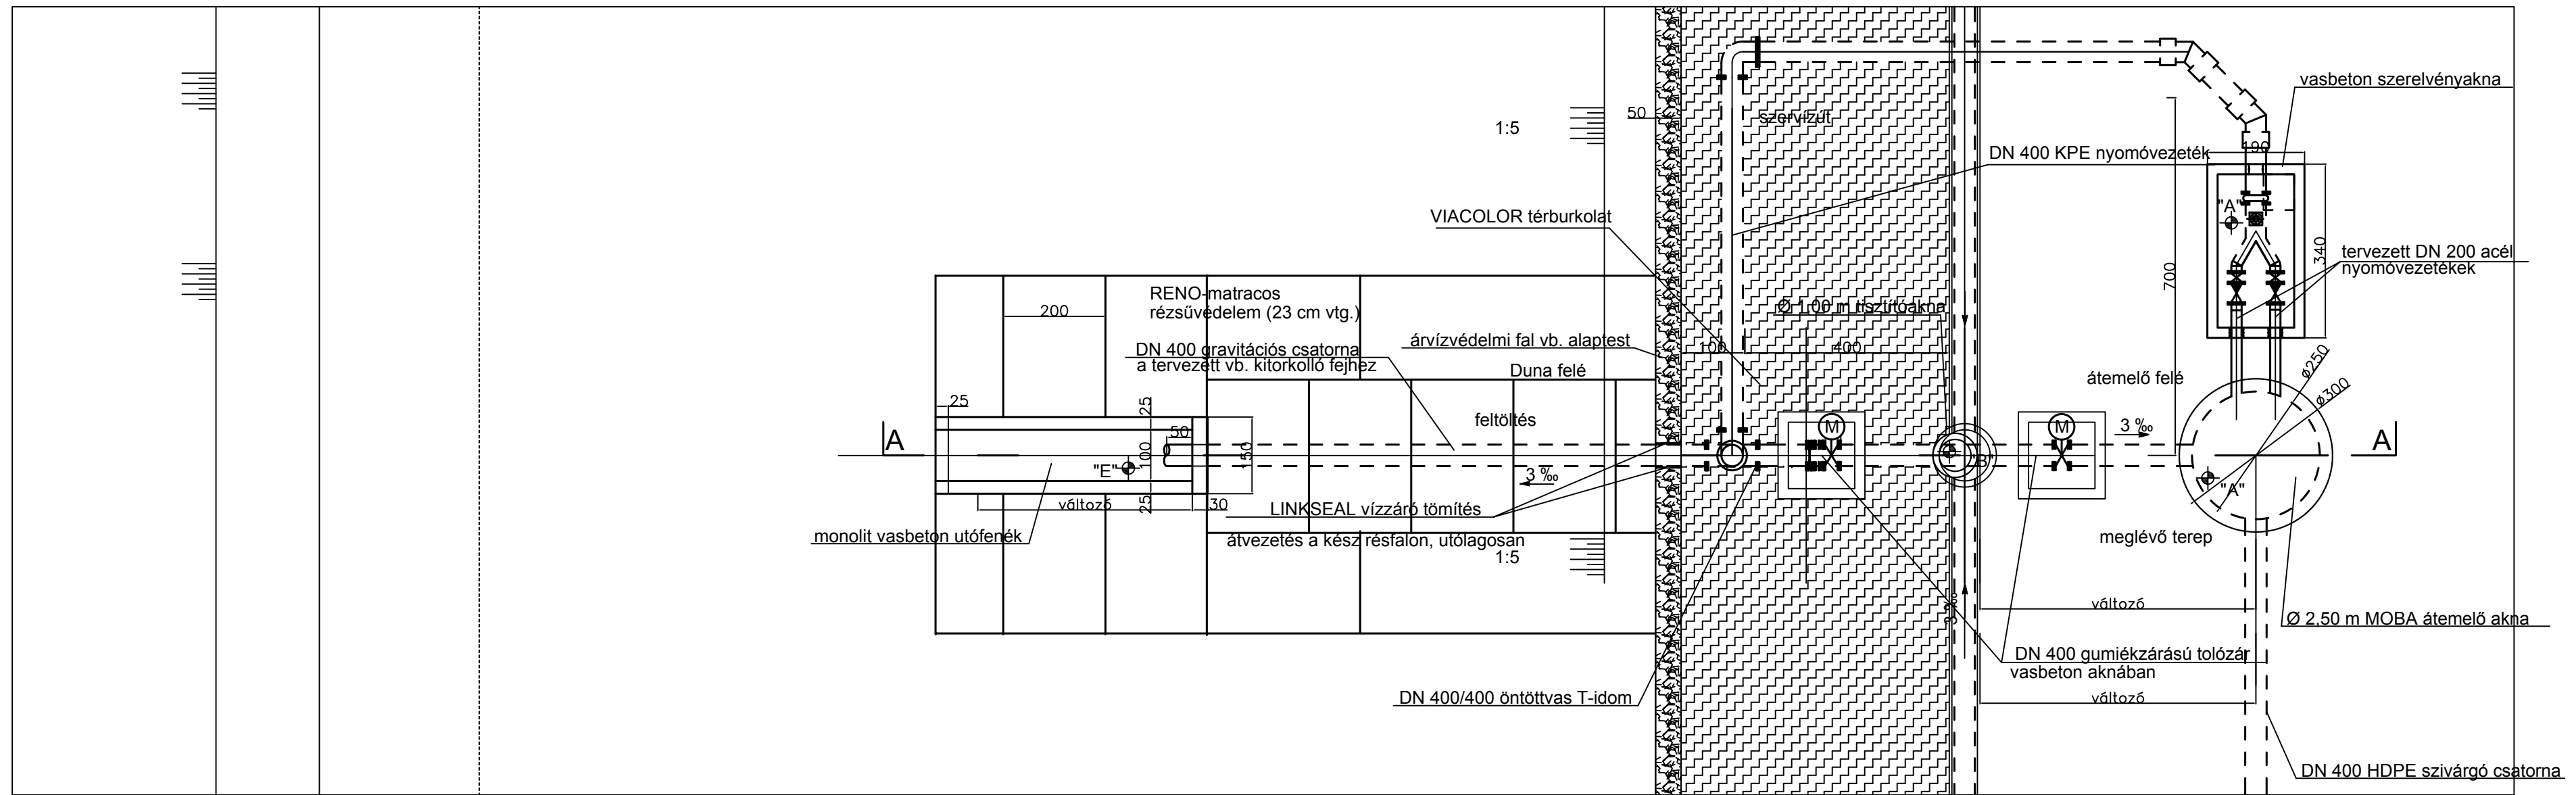

Csapadékvíz-kivezetések főbb adatai
a 0+000 és 1+395 fm-szelvények között

Átemelő neve	Kivezetés szelvény száma	"A" szint	"B" szint	"C" szint	"D" szint	"E" szint
CS1	0+250	103,15	103,08	101,13	101,06	100,76
CS2	0+580	103,15	103,04	101,00	100,95	100,65
CS3	1+045	103,15	103,00	101,24	101,19	100,89
CS4	1+350	103,15	102,98	99,28	99,25	98,95

ERBO-PLAN Mérnöki Szolgáltató KFT.
Székhely: 5700 Gyula, Hold utca 10.
Iroda: 5700 Gyula, Munkácsy Mihály utca 21. Tel/fax.: +36 66/561 940
www.erbo-plan.hu

Ezen terv az ERBO-PLAN Kft. szellemi terméke. Az 1999. évi LXXVI. törvény értelmében szerzői jogvédelem alatt áll. Felhasználása csak a P.T.K. 409. § (3. bek.) alapján történhet.



MÉRETÁRNY: 1:100 MEGRENDELŐ: Budapest Főváros Önkormányzata
1052 Budapest, Városház utca 9-11.

MUNKA MEGNEVEZÉSE: Budapest III. kerület,
Római parti ideiglenes árvízvédelmi mű tervezése
vízjogi létesítési engedélyezési terve

RAJZ MEGNEVEZÉSE: Csapadékvíz-kivezetés általános terve I.
(0+000 - 1+395)

GYULA, 2013. augusztus hó ÜGYVEZETŐ: Erdész Béla

MUNKASZÁM: 10-M/2013.
RAJZSZÁM: 8.3.
TERVEZŐ: Bánszki György
VZ-1104-065-06
SZERKESZTŐ: Kocsis András
RAJZOLÓ: Xerox Wide Format Print
System 510 Series
ELLENŐRIZTE: Erdész Béla
VZ-1104-023-06, KE-1104-023-06