


Csapadékvíz Dunába történő kivezetésének általános terve
az 1+395 és 2+804 fm-szelvények közötti szakaszon


FELÜLNÉZET
M = 1:100 Római part

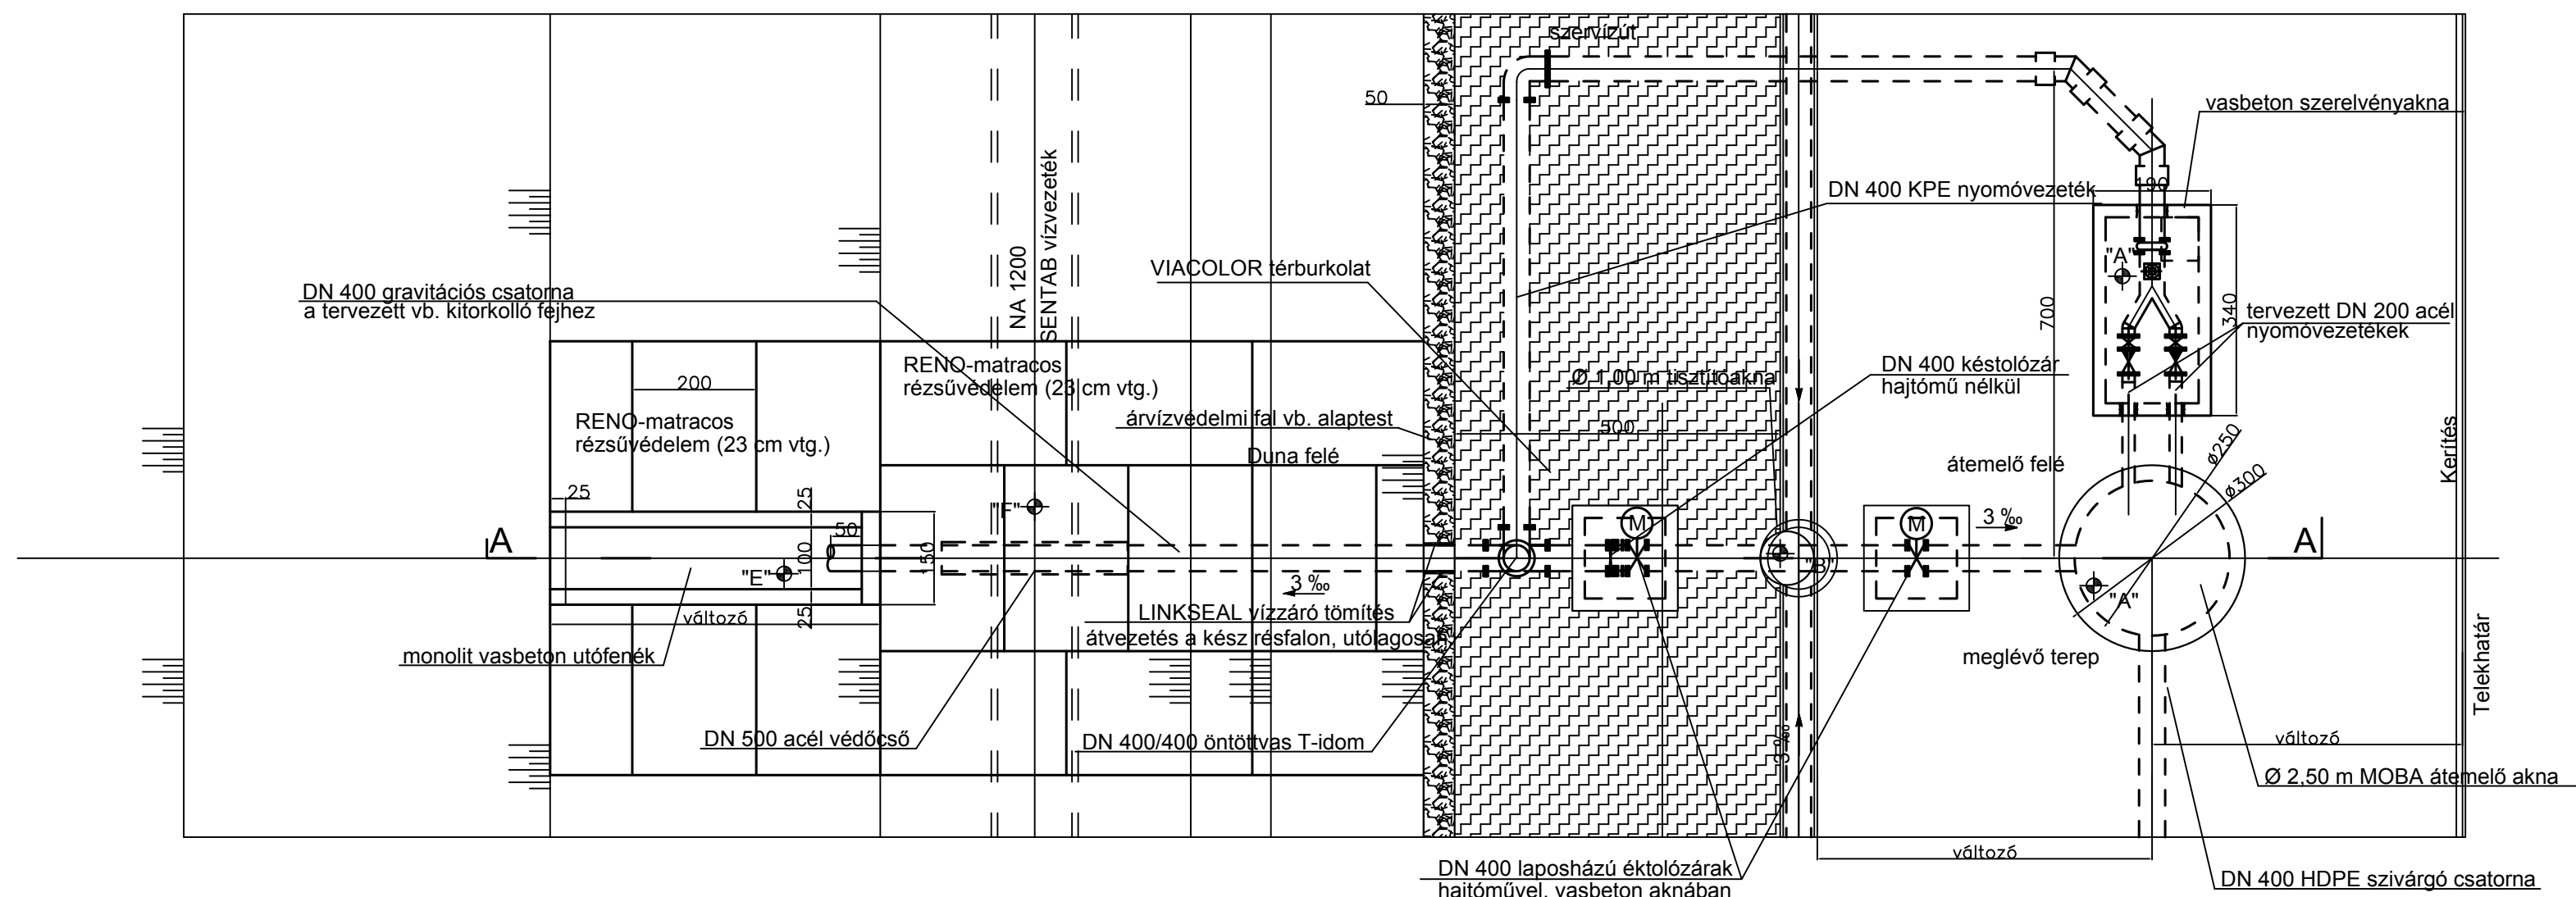

Csapadékvíz-kivezetések főbb adatai
az 1+395 és 2+804 fm-szelvények között

Átemelő neve	Kivezetés szelvény száma	"A" szint	"B" szint	"C" szint	"D" szint	"E" szint	"F" szint
CS5	2+118	103,15	102,92	100,87	100,82	100,52	100,49
CS6	2+559	103,15	102,92	101,06	100,98	100,68	100,82

KERESZTMETSZET
M = 1:100 Római part

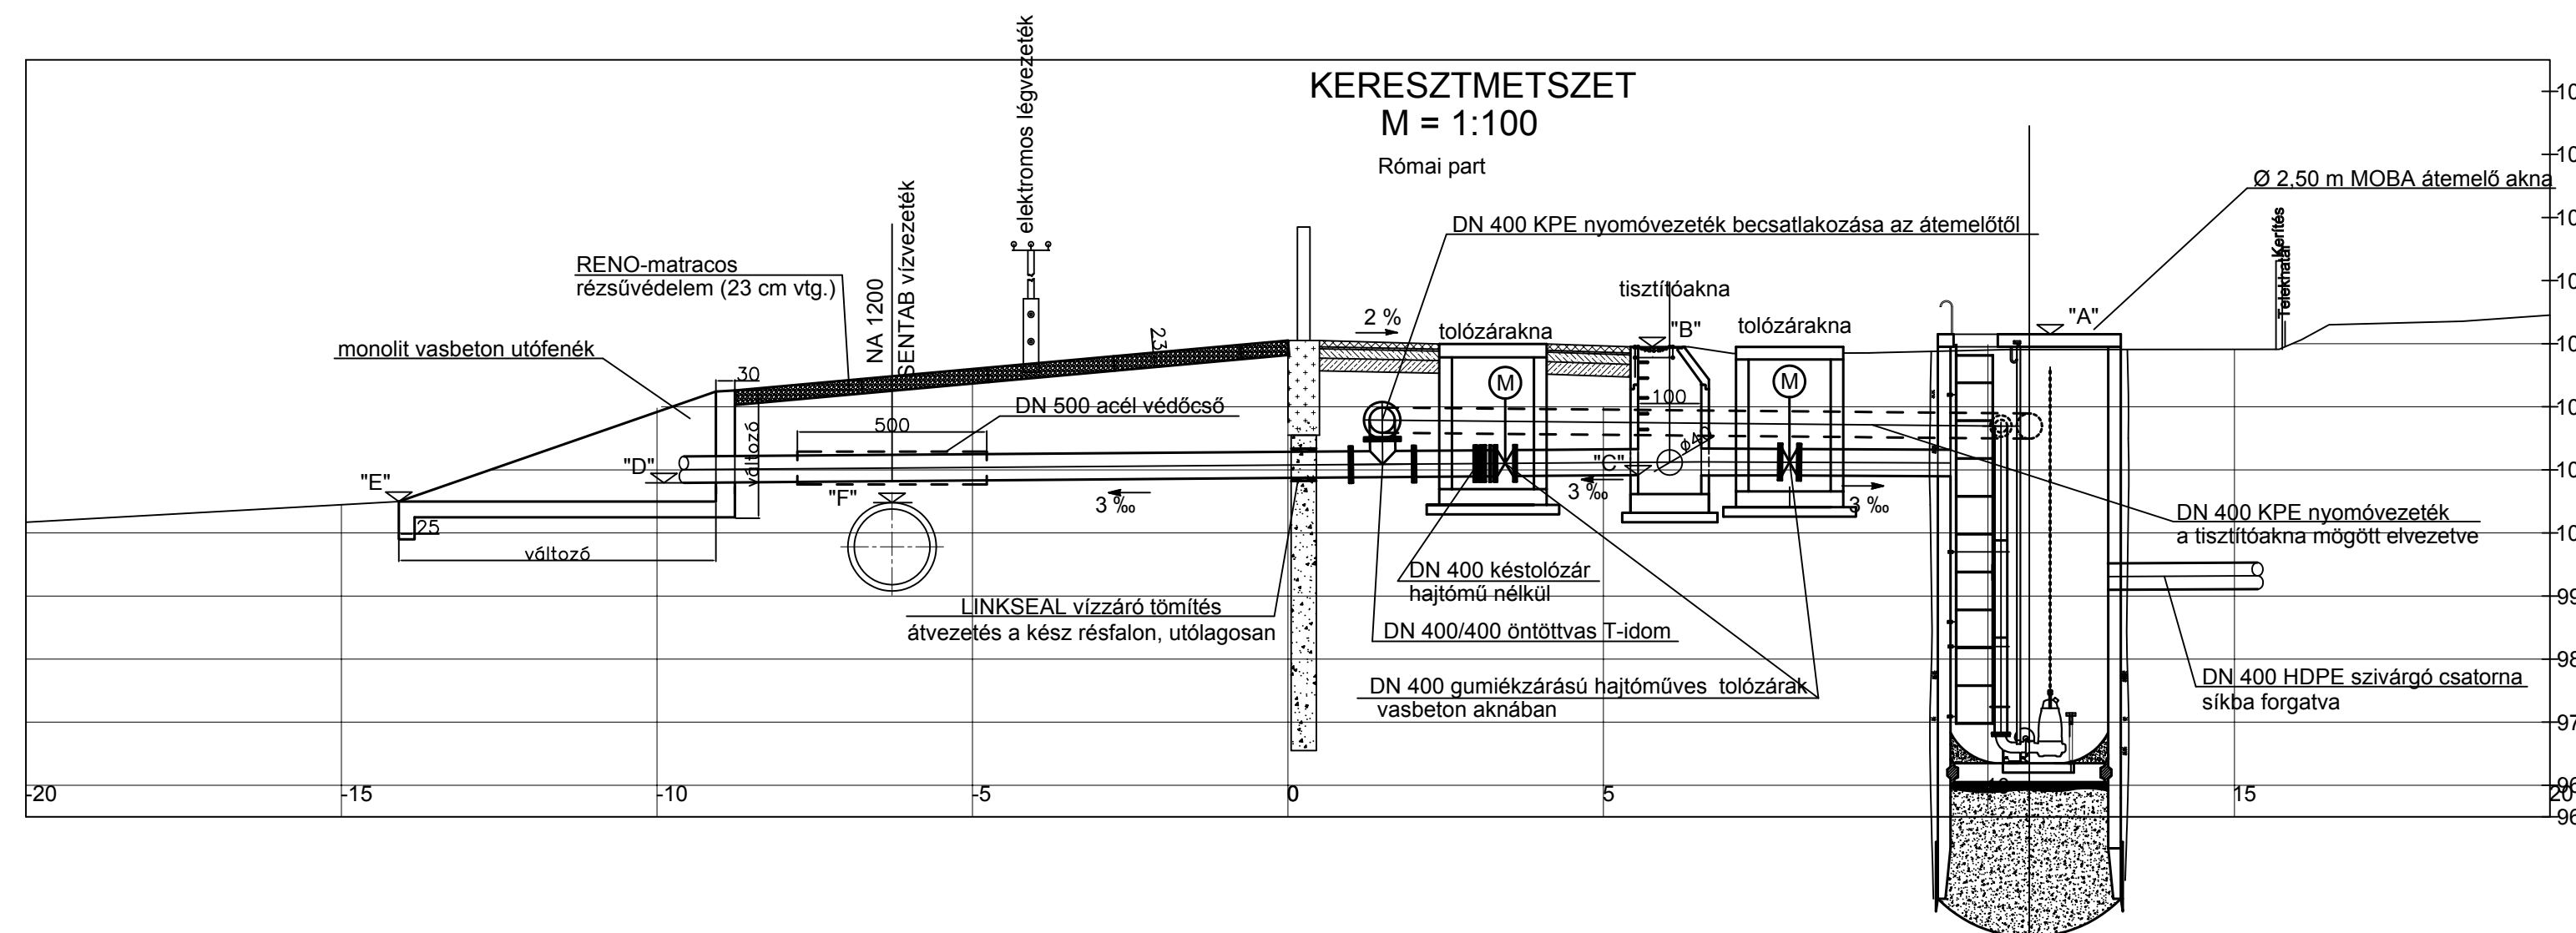

MEGJEGYZÉS:

A rajzon feltüntetett méretek cm-ben értendők!

ERBO-PLAN Mérnöki Szolgáltató KFT.
Székhely: 5700 Gyula, Hold utca 10.
Iroda: 5700 Gyula, Munkácsy Mihály utca 21. Tel/fax.: +36 66/561 940
www.erbo-plan.hu

Ezen terv az ERBO-PLAN Kft. szellemi terméke. Az 1999. évi LXXVI. törvény értelmében szerzői jogvédelem alatt áll. Felhasználása csak a P.T.K. 409. § (3. bek.) alapján történhet.



MÉRETARÁNY: 1:100 MEGRENDELŐ: Budapest Főváros Önkormányzata
1052 Budapest, Városház utca 9-11.

MUNKA MEGNEVEZÉSE: Budapest III. kerület,
Római parti ideiglenes árvédelmi mű tervezése
vízjogi létesítési engedélyezési terve

RAJZ MEGNEVEZÉSE:
Csapadékvíz-kivezetés általános terve II.
(1+395 - 2+804)

GYULA, 2013. augusztus hó ÜGYVEZETŐ: Erdész Béla

MUNKASZÁM: 10-M/2013.
RAJZSZÁM: 8.4.
TERVEZŐ: Bánszki György
VZ-T/04-065-96
SZERKESZTŐ: Kocsis András
RAJZOLÓ: Xerox Wide Format Print
System 510 Series
ELLENŐRIZTE: Erdész Béla
VZ-T/04-023-96