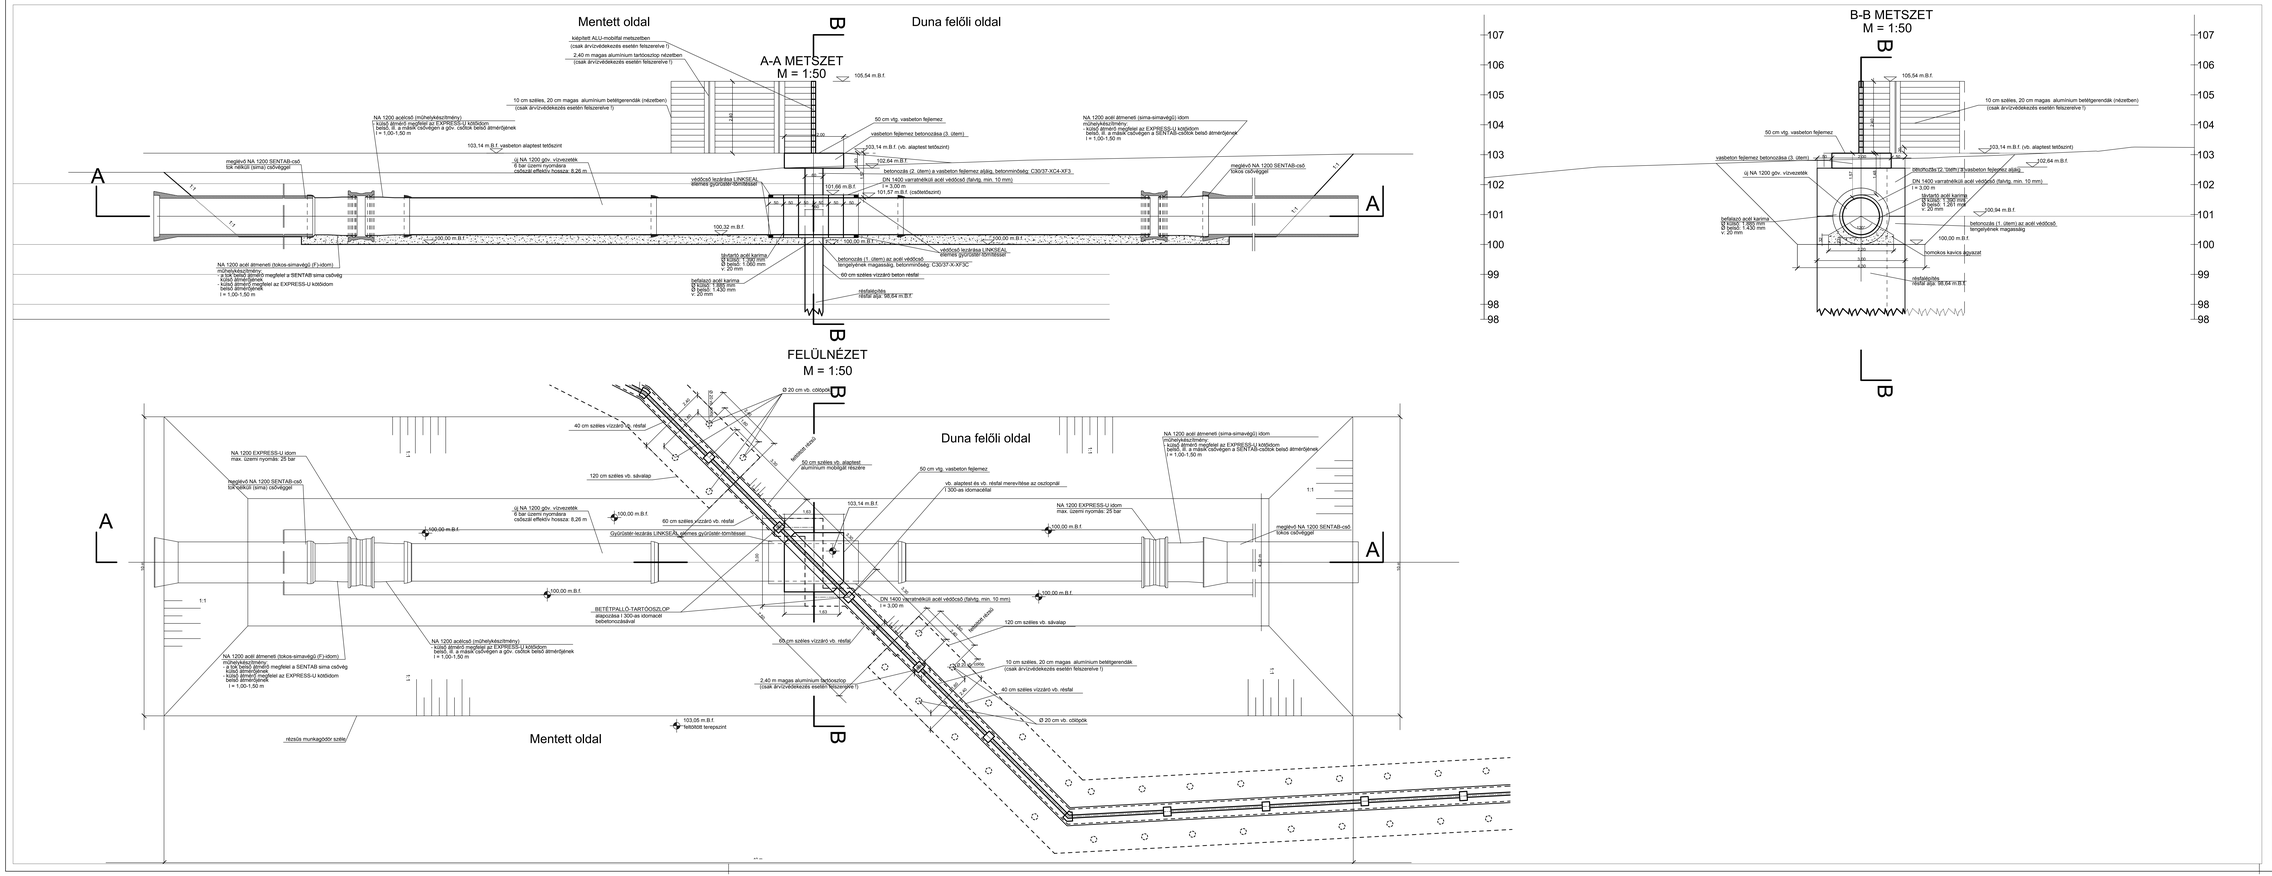

ERBO-PLAN Mérnöki Szolgáltató KFT.
Székhely: 5700 Gyula, Hősök tere 19.
Iroda: 5700 Gyula, Munkácsy Mihály utca 21. Tel/fax.: +36 66/561 940
www.erbo-plan.hu

Ezen terv az ERBO-PLAN Kft. szellemi termékének minősül. Az 1999 évi LXXVI. törvény értelmében szerzői jogvédelem alatt áll. Felhasználása csak a P.T.K. 40§ (1) bek.-ben szabott feltételekkel.

MÉRETARÁNY: 1:50	MEGRENDELŐ: Budapest Főváros Önkormányzata 1052 Budapest, Váci utca 9-11.	MUNKASZÁM: 10-M/2013.	
MUNKA MEGNEVEZÉSE: Budapest III. kerület, Római parti ideiglenes árvízvédelmi mű tervezése vízjogi létesítési engedélyezési terve		RAJZSZÁM: 8.5	
		TERVEZŐ: Bánszki György TT-TÉR-0018	
RAJZ MEGNEVEZÉSE: NA 1200 SENTAB-vízvezeték és mobilgát vasbeton alaptest keresztezés általános terve		SZERKESZTŐ: Kocsis Péter TT-TÉR-0104	
		RAJZOLÓ: Xerox Wide Format Print System 510 Series	
GYULA, 2013. augusztus hó	GONDVEZETŐ: Erdész Béla	ELLENŐRZŐ: Erdész Béla TT-TÉR-0015 KÉ-TÉR-0015	