


**Indextérkép**  
M 1:20 000

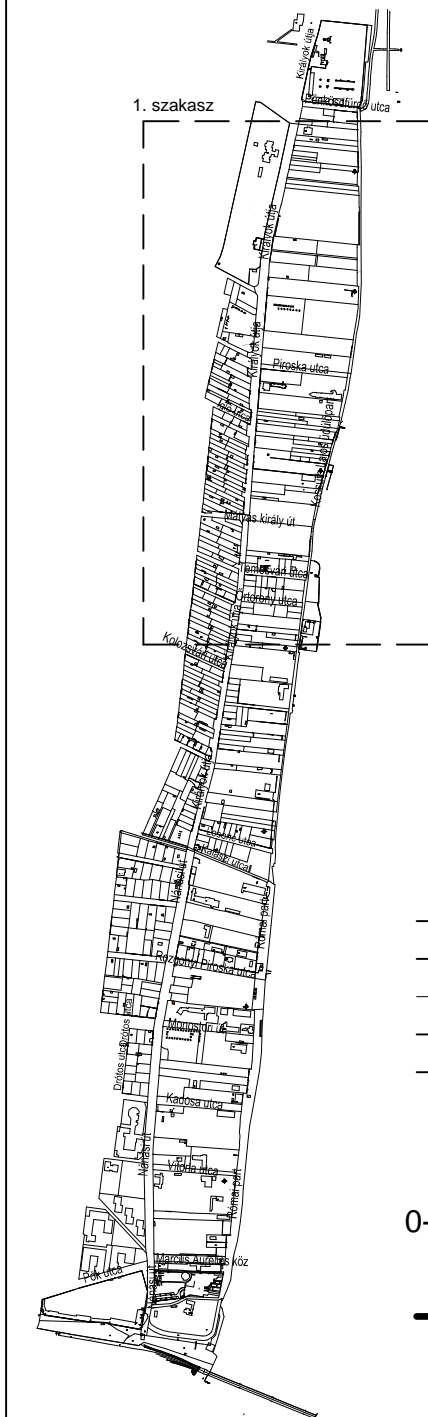

**Fúrások jelölése**

- 14/2 furat furat száma (saját nyilvántartási csoportunk száma / eredeti furatszám)
- Bp-04V0117 MÁFI furatok számozása
- 14/2 furat furat jele
- 11,5 m furat jele (készült szemelosztás)
- 5,5 m agyagban záródó mély furat
- 5,5 m sekély furat (általában kavicsban záródó)
- 2012 októberi furások (BME)
- 2012 októberi furások (ERBO-PLAN)

**Jelmagyarázat**

- V - Vízvezeték
- G - Gázvezeték
- E - Elektromos földkábel
- T - Telefon földkábel
- Szv - Szennyvízvezeték
- - Elektromos légvezeték oszlop
- - Telefon légvezeték oszlop
- - Fa tűrszátmérővel
- - Felvett keresztmetszelyvíz szelvény számmal

0+350 - 1. szakasz nyomvonala

MEGRENDELŐ:	<b>ERBO-PLAN Mérnöki Szolgáltató KFT.</b> Székhely: 5700 Gyula, Hold utca 10.	
MUNKA:	<b>Római parti ideiglenes árvízvédelmi mű tervezése</b> - Talajvizsgálati jelentés -	<b>BME Geotechnikai Tanszék</b>
RAJZ MEGNEVEZÉSE:	<b>Részletes helyszínrajz</b> (1. szakasz)	1111 Budapest, Műegyetem rkp. I., K épület magasszint 1/A
MÉRÉ TARÁNY:	1:1500	DÁTUM: 2012. 10. 10.