


Indextérkép  
M 1:20 000

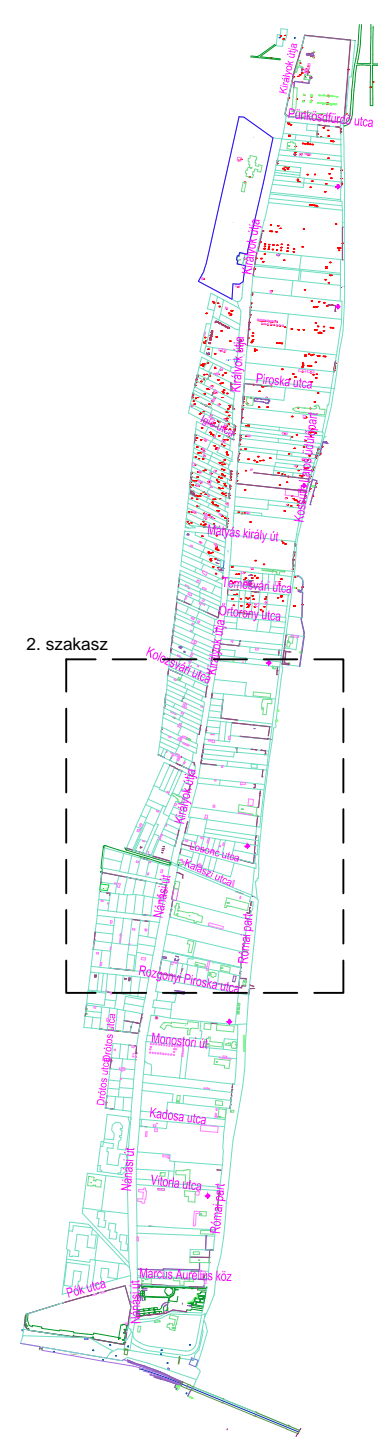

Fúrások jelölése

- 14/2.furat furat száma (saját nyilvántartási csoportunk száma / eredeti furatszám)
- Bp-04fv0117 MÁFI furatok számozása
- furat jele
- furat jele (készült szemelosztás)
- 11,5 m agyagban záródó mély furat
- 5,5 m sekély furat (általában kavicsban záródó)
- 2012 októberi furások (BME)
- 2012 októberi furások (ERBO-PLAN)

Jelmagyarázat

- V Vízvezeték
- G Gázvezeték
- E Elektromos földkábel
- T Telefon földkábel
- Szv Szennyvízvezeték
- Elektromos légvezeték oszlop
- Telefon légvezeték oszlop
- Fa törzsátmérővel
- Felvett keresztmetszvény szelvénytáblával
- 0+350 1. szakasz nyomvonala

MEGRENDELŐ: <b>ERBO-PLAN Mérnöki Szolgáltató KFT.</b> Székhely: 5700 Gyula, Hold utca 10.		<p>BME Geotechnikai Tanszék</p> <p>1111 Budapest, Műegyetem rkp. 1., K épület magasföldszint 1/A</p>
MUNKA: <b>Római parti ideiglenes árvédelmi mű tervezése</b> - Talajvizsgálati jelentés -		
RAJZ MEGNEVEZÉSE: <b>Részletes helyszínrajz</b> (1. szakasz)		
MÉRETARÁNY: 1:1500	DÁTUM: 2012. 10. 10.	