



\*1000100246914\*

ikt. szám: FPH058 /3650 - 14 /2020

HSZE: 205HSZE202140 (FSz)

Ügyintéző: Földi Szimonetta

Telefon: 327-1149

E-mail: Foldi.Szimonetta@budapest.hu

**HATÓSÁGI SZERZŐDÉS KÖZTERÜLET HASZNÁLATÁHOZ**

amely egyrészt a **Főpolgármester** (Budapest, V. Városház u. 9-11.) mint használatba adó (továbbiakban: **Használatba adó**), másrésztől **Budapest Brand Nonprofit Zrt.** (cím: 1052 Budapest Városház utca 9-11. ; váll.ig./cg. sz.: 01-10-140962; adószám: 28748511-2-41; Bankszámla száma: 11600006-00000000-76457414; Pénzintézet neve: Erste Bank Zrt.; képviselőre jogosult neve: **Beosztása: vezérigazgató, jogcíme: vezető tisztségviselő**) mint használatba vevő (továbbiakban: **Használó**, együtt a továbbiakban: **Felek**) között a Fővárosi Önkormányzat tulajdonában álló közterületek használatáról szóló 3/2013.(III.8.) Főv. Kgy. rendelet (a továbbiakban: FKR) és Budapest Főváros Önkormányzata Szervezeti és Működési Szabályzatáról szóló 1/2020.(II.5.) Főv. Kgy. rendelet (a továbbiakban: SZMSZ) alapján jött létre az alábbiak szerint.

**Előzmények**

A kérelemre indult önkormányzati hatósági eljárásban az FKR 5. § (1a) bekezdésének, valamint FKR 9. § (1) bekezdésében foglalt szempontok figyelembevételével, a közérdek és Használó szempontjából is előnyös rendezése érdekében a közterület-használati ügyben Felek írásbeli hatósági szerződésben állapodnak meg.

**Közterület-használat tárgya és feltétele**

**I. Használatba adó** a katasztrófavédelemről és a hozzá kapcsolódó egyes törvények módosításáról szóló 2011. évi CXXVIII. törvény (továbbiakban: Kat.) 46. § (4) bekezdésében biztosított hatáskörében **Használó** használatába adja határozott időre a Fővárosi Önkormányzat kizárólagos tulajdonát képező közterületet és **Használó** azt **“50 m2 felületen plakát installációs eszközök telepítése”** céljából használni jogosult az alábbiak szerint.

Tétel	Közterület	Pontos hely	Cél	Használat ideje	Mennyiség
1.	V. ker. Károly körút (hrsz.:24225)	Városháza park (hrsz.:24357) helyszínrajz szerint	utcabútor (építési nap)	2020. december 29.	4928 m2 területen belül 50 m2-en plakát installációs eszközök telepítése
2.	V. ker. Károly körút (hrsz.:24225)	Városháza park (hrsz.:24357) helyszínrajz szerint	utcabútor: 26 db plakát installációs eszköz	2020. december 30 - 2021. március 30.	4928 m2 területen belül 50 m2-en plakát installációs eszközök telepítése
3.	V. ker. Károly körút (hrsz.:24225)	Városháza park (hrsz.:24357) helyszínrajz szerint	utcabútor (bontási nap)	2021. március 31.	4928 m2 területen belül 50 m2-en plakát installációs eszközök bontása

**II. Használó** a fentiek szerint átengedett terület után az FKR 23. § (3) bekezdése alapján az alábbi közterület-használati díjat köteles megfizetni az FKR 2. melléklete szerint egyedi díjjal a 23. § (6)-(9) bekezdésében, valamint a 24. §-ban foglaltak szerint:

Tétel	Díjtétel	Megjegyzés, díjmegállapítás jogcíme	Fizetendő (nettó)
1	13 Ft/m2/nap	Mindenkor hatályos díjtáblázat szerinti díj 90 % díjkedvezményel	65 Ft
2	13 Ft/m2/nap	Mindenkor hatályos díjtáblázat szerinti díj 90 % díjkedvezményel	5 915 Ft

3	13 Ft/m2/nap	Mindenkor hatályos díjtáblázat szerinti díj 90 % díjkezdvezménnyel	65 Ft
<b>Teljes időszakra összesen: 6 045,- Ft, (azaz hatezer-negyvenöt forint) + ÁFA, azaz bruttó 7 678,-Ft</b>			

Az FKR. 24. § (2) d) pontjának értelmében e rendelet alapján megállapított közterület-használati díjak legfeljebb 90%-kal csökkenthetőek különösen indokolt esetben, egyedi elbírálás alapján.

A (2) bekezdés d) pontja szerinti egyedi elbírálás megítélésénél figyelembe veendő szempont a kérelmező által kért közterület-használat jelentősége, közérdekű volta, környezetterhelési mértéke, kultúrához és sporthoz való kapcsolódása, turisztikai, kereskedelmi és reklámértéke, közlekedést befolyásoló szerepe, a kérelmező szociális és anyagi helyzete, valamint amennyiben van, az adott közterület-használattal kapcsolatos korábbi tapasztalat, lakossági jelzés, továbbá rendezvények esetén a rendezvényen való részvétel ingyenes vagy ellenszolgáltatáshoz kötött volta.

**Használó** vállalja, hogy a szerződés szerinti használati díjat a szerződés aláírásakor a teljes időszakra előre a Fővárosi Önkormányzat Közterület-használati díj számlájára (11784009-15490012-11570002) befizeti. Amennyiben **Használó** pénzforgalmi számlanyitásra kötelezett adózó, a fizetési kötelezettségét belföldi pénzforgalmi számlájáról történő átutalással köteles teljesíteni; amennyiben számlanyitásra nem kötelezett természetes személy, a teljesítés készpénzátutalási megbízással is történhet.

**Használó** tudomásul veszi, hogy az FKR 23. § (8) bekezdése alapján a közterület-használat időtartama alatt a mindenkor hatályos díjat kell megfizetni, azaz a szerződés időtartama alatt a fizetendő díj mértéke változhat. **Használatba adó** vállalja, hogy a díjak módosulása esetén a pénzügyi rendezés érdekében írásban keresi meg a **Használót**. **Használó** a jelen szerződés aláírásával tudomásul veszi, hogy a megkeresés egyidejűleg a Polgári Törvénykönyvről szóló 2003. évi V. törvény 6:191. § (4) bekezdése szerinti, **Használatba adó** által kezdeményezett egyoldalú szerződésmódosításnak minősül, és a közterület-használat díja a megkeresés szerint a **Használó** elfogadásától függetlenül módosul.

**Használó** a közterület használati díjat az FKR 23. § (1) bekezdése alapján a közterület tényleges használatára, illetve a közterületen elhelyezett létesítmény tényleges üzemeltetésére tekintet nélkül köteles megfizetni.

Amennyiben **Használó** pénzforgalmi számlanyitásra kötelezett adózó, a fizetési kötelezettségét belföldi pénzforgalmi számlájáról történő átutalással köteles teljesíteni; amennyiben számlanyitásra nem kötelezett természetes személy, a teljesítés készpénzátutalási megbízással is történhet.

**III. Felek megállapodnak abban, hogy Használó a használat során az alábbi feltételeket köteles betartani:**

1. **Használó tudomásul veszi, hogy a jelen szerződésben foglalt hozzájárulás nem mentesít a tevékenységre vonatkozó más jogszabályok által előírt egyéb kötelezettségek betartása alól.**
2. **Használatba adó által meghatározott egyéb feltételek:**

**Használó tudomásul veszi, hogy jelen szerződés Használót nem jogosítja a tárgyi közterületen található közműberendezések használatára, azok használatához a közműberendezések tulajdonosaitól külön hozzájárulást köteles beszerezni.**

**Használó tudomásul veszi és elfogadja, hogy a közterület használata során fásszárú növényekre világító berendezést, vezetéket, egyéb építményt, berendezést, tárgyat nem helyezhet el, ezeket és tartószerkezeteiket a fásszárú növényekhez semmilyen formában nem rögzítheti.**

**Használó köteles zöldfelület használata esetén a Főpolgármesteri Hivatal Várostervezési Főosztály zöldfelület-gazdálkodási kezelői szakvéleményében foglaltakat maradéktalanul betartani.**

### További közös szabályok

3. **Használó** kizárólag a jóváhagyott, jelen szerződés elválaszthatatlan részét képező mellékelt **helyszínrajzon** megjelölt helyen, jelen szerződés I. pontjában rögzített nagyságú közterületen jogosult a jelen szerződés I. pontjában meghatározott tevékenység folytatására. Tudomásul veszi, hogy amennyiben a részére átadottnál nagyobb közterületen, vagy az I. pontban rögzítettől eltérő tevékenységet folytat, jogellenes közterület-használatot valósít meg és ezzel közigazgatási szabályszegést követ el; a jogellenes közterület-használóval szemben az FKR 27/A. § (1) bekezdés alapján helyszíni bírság vagy közigazgatási bírság szabható ki (FKR 27/A. § (2) bekezdés szerint természetes személyek esetén legfeljebb kétszázezer forint, jogi személyek és jogi személyiséggel nem rendelkező szervezetek esetében legfeljebb kétmillió forint).
4. Az FKR 22. § (1) bekezdésében foglaltak értelmében, amennyiben jelen szerződés megszűnik vagy szünetel, **Használó** köteles a közterület eredeti állapotát – beleértve annak tisztaságát is – kártalanítási igény nélkül haladéktalanul helyreállítani.

E rendelkezés érvényesítése céljából **Használó** tudomásul veszi, hogy a közterület tényleges használatának megkezdése előtt, amennyiben a közterület-használat közút használatával jár, **Használó** köteles a Budapest Közút Zrt. (1115 Budapest, Bánk bán utca 8-10. Tel.: 459-6857) képviselőjével közösen állapotfelmérést végezni s erről átadás-átvételi jegyzőkönyvet felvenni. **Használó** kötelezettséget vállal és tudomásul veszi továbbá, hogy jelen szerződés megszűnésekor vagy szünetelésekor az általa használt közterület kizárólag a Budapest Közút Zrt. képviselőjének személyes jelenlétében bocsátható vissza **Használatba adó** birtokába. Ez alkalommal újra átadás-átvételi jegyzőkönyvet kell felvenni, amelynek tartalmaznia kell a használat során keletkezett meghibásodások felsorolását, és azok helyreállítására vonatkozóan **Használó** kötelezettségeit. A javítás, helyreállítás valamennyi költségét **Használó** viseli. **Használó** kijelenti, hogy az átadás-átvételnél felelősen jár el. Az átadás-átvételnél csak a **Használó** nevében teljes körűen nyilatkozattétel és kötelezettségvállalás jogával rendelkező személy járhat el. **Használó** tudomásul veszi, hogy az átadás-átvétel eljárásán közterület-felügyelő is részt vehet.

Amennyiben a közterület-használat zöldfelület használatával jár, **Használó** köteles a használat megkezdése előtt a FŐKERT Nonprofit Zrt. képviselőjével (Bp. 1073 Dob u. 90., tel.: 322-7032) állapotfelmérést végezni, majd a használat után ismételten a FŐKERT Nonprofit Zrt.-vel közösen végzett állapotfelmérésen megállapítani az okozott kárt, a helyreállítására vonatkozóan **Használó** kötelezettségeit. A javítás, helyreállítás valamennyi költségét **Használó** viseli, a helyreállítást a kérelmező költségére a Zrt.-nél javasolt megrendelni. **Használó** kijelenti, hogy az átadás-átvételnél felelősen jár el. Az átadás-átvételnél csak a **Használó** nevében teljes körűen nyilatkozni, kötelezettségvállalás jogával rendelkező személy járhat el. **Használó** tudomásul veszi, hogy az átadás-átvétel eljárásán közterület-felügyelő is részt vehet.

5. **Használó** a közút használatának megkezdése előtt közútkezelői hozzájárulást köteles beszerezni és az abban foglaltakat maradéktalanul betartani. Jelen szerződés csak a közút kezelőjének hozzájárulásában foglalt előírások megvalósítása esetén érvényes.
6. **Használó** vállalja, hogy a közterületen e szerződés keretében márkareklámot, hirdető-berendezést, reklámhordozót nem helyez el, továbbá ezeket a területeket ilyen célra másnak nem engedi át. Amennyiben **Használó** márkareklámot, hirdető-berendezést, reklámhordozót kíván elhelyezni, arra külön közterület-használati hozzájárulást köteles kérni.

Ha a **Használó** a szerződésben foglaltaktól eltér és közterület-használati hozzájárulás nélkül márkareklámot, hirdető-berendezést, reklámhordozót helyez el, azzal jogellenes közterület-használatot valósít meg, amivel közigazgatási szabályszegést követ el; a jogellenes közterület-használóval szemben az FKR 27/A. § (1) bekezdés alapján helyszíni bírság vagy közigazgatási bírság szabható ki (FKR 27/A. § (2) bekezdés szerint természetes személyek esetén legfeljebb kétszázezer forint, jogi személyek és jogi személyiséggel nem rendelkező szervezetek esetében legfeljebb kétmillió forint).

7. **Használó** tudomásul veszi, hogy a közterület-használatból járó járulékos költségek (energiadíj, vízdíj stb.) viselése, ill. megfizetése a **Használó** kötelezettsége. Ennek teljesítése érdekében vállalja, hogy a megfelelő közüzemi szervezetekkel (Elektromos Művek, Vízművek, Csatornázási Művek, stb.) szükséges megállapodásokat megkötöti.

8. **Használó** köteles a használat céljára engedélyezett területet és annak környezetét folyamatosan tisztán, balesetmentesen, rendezett állapotban tartani, az állagmegóvási és karbantartási munkákat elvégezni. **Használó** köteles az elhelyezett építményét, épületét, pavilonját, berendezését, eszközét folyamatosan tisztán- és karbantartani, esetlegesen rongálódásokat, szennyezéseket (pl. graffiti) eltávolítani.
9. **Használó** jelen szerződés aláírásával egyúttal arra is kötelezettséget vállal, hogy amennyiben közterület-használata települési szilárd hulladék képződésével jár, akkor a települési szilárd hulladékkal kapcsolatos közszolgáltatást igénybe fogja venni.
10. **Használó** tevékenysége gyakorlása során köteles a környezetvédelmi, zajvédelmi, közegészségügyi, valamint munka- és balesetvédelmi előírásokat betartani.
11. **Használó** vállalja, hogy a tűzcsapok megközelíthetőségét biztosítja.
12. Jelen szerződésben foglalt hozzájárulás kizárólagosan **Használó** részére szól és **Használónak** lehetősége van a közterület-használathoz közreműködőket igénybe venni, de a közterület-használat joga tovább nem ruházható.
13. **Használó** jelen szerződés eredeti példányát, illetve annak hiteles másolatát köteles a helyszínen magánál tartani és az ellenőrzésre jogosult személyek felhívására bemutatni. Hiteles másolatnak tekinthető a közjegyző által, vagy a Vgyongazdálkodási Főosztály főosztályvezetője, vagy a Közterület-használati Osztály osztályvezetője által aláírt és lebélyegzett hitelesített másolati példány.
14. **Használó** tudomásul veszi, hogy az FKR 7. § (1) bekezdése alapján a közterület-használati hozzájárulás csak ideiglenes jelleggel adható.
15. **Használó** tudomásul veszi, hogy az FKR 21. §-a alapján **Használatba adó** fontos közérdekből a közterület használatának szünetelését rendelheti el, amely esetben a közterület-használat szünetelésének idejére a már befizetett közterület-használati díj időarányos része visszafizetésre kerül **Használó** részére. **Használó** elfogadja és tudomásul veszi, hogy **Használatba adó** vagy 100%-os tulajdonában álló gazdasági társasága vagy költségvetési szerve által szervezett rendezvények megtartása fontos közérdek, ezért a közterület használatát a **Használó** köteles szüneteltetni arra az időszakra. Erről legkevesebb öt nappal a szünetelés bekövetkezése előtt a **Használatba adó** tájékoztatja a **Használót**.

16. Felek kapcsolattartói a kapcsolattartás módja szerinti adatokkal:

1. **Használatba adó** részéről:

Budapest Főváros Főpolgármesteri Hivatal Vagyongazdálkodási Főosztály  
Közterület-használati Osztály  
Földi Szimonetta  
1052 Budapest, Városház u. 9-11  
telefon: +36 1 327-1149  
e-mail: Foldi.Szimonetta@budapest.hu

2. **Használó** részéről:

név:  
telefon:  
e-mail:

Szerződésszegés és a szerződés megszűnésének, megszüntetésének esetei

- I / a. **Használó** tudomásul veszi, hogy jelen szerződés és annak I. pontja szerinti használati jogosultság annak lejártá előtt megszűnik, ha a területre üzemzavar elhárítása miatt, illetve a **Használatba adónak fontos közérdekből** szüksége van, valamint az FKR 20. § (1) bekezdésében meghatározott egyéb esetekben. Jelen szerződés megszűnése esetén **Használó Használatba adóval** szemben semmiféle kártérítési igényt nem érvényesíthet, viszont az általa előre kifizetett közterület-használati díj hátralévő hányadát **Használatba adó** visszatéríti.
- I / b. Amennyiben a II. pont szerinti fizetési kötelezettségét **Használó** a fizetési határidőre nem, vagy késedelmesen teljesíti, úgy jelen szerződést **Használatba adó** jogosult azonnali hatállyal felmondani, és ebben az esetben **Használó Használatba adóval** szemben semmiféle igényt nem érvényesíthet.

- I / c. Amennyiben **Használó** jelen szerződésben foglaltakat nem tartja be, **Használatba adó** jogosult a közterület-használati hozzájárulást azonnali hatállyal felmondani. Ebben az esetben **Használó Használatba adóval** szemben semmiféle igényt nem érvényesíthet.
- I / d. A használat bármely más személy részére történő átengedése esetén **Használatba adó** a szerződést azonnali hatállyal felmondhatja. Az ilyen módon átengedett, **Használatba adó** hozzájárulása nélküli közterület-használat jogellenes közterület-használatnak minősül.
- I / e. **Használatba adó** jelen szerződést kártalanítás nélkül és azonnali hatállyal felmondhatja, ha a **Használó** vagy a közterület-használatban közreműködő bármely - a **Használóval** közvetlen vagy közvetett módon jogviszonyban álló harmadik fél - szervezet a jelen szerződés megkötését követően beállott körülmény folytán már nem minősül átlátható szervezetnek.
- I / f. **Használó** jogosult jelen szerződés felmondására oly módon, hogy a **Használatba adó** számára írásban bejelenti, miszerint érdekkörében felmerült méltányolható okból a közterület használatával felhagy.
- II / a. **Használó** tudomásul veszi, hogy amennyiben a szerződésben foglaltakat nem tartja be, de **Használatba adó** a szerződést nem mondja fel, a szerződésben vállalt kötelezettségei teljesítésének kikényszerítésére **Használatba adó** intézkedni fog oly módon, hogy először a szerződésszerű teljesítésre felhívja, majd ennek sikertelensége esetén soron kívül végrehajtást rendel el.
- II / b. **Használó** tudomásul veszi, hogy a közterület használatára vonatkozó jelen szerződés megszűnése következményeként a közterület-használatot a szerződés felmondásának közlését követően haladéktalanul be kell szüntetnie. **Használó** tudomásul veszi, hogy amennyiben ennek **Használó** nem tenne eleget, akkor **Használatba adó** a követelését soron kívül fogja végrehajtani.

#### Vegyes rendelkezések

- A. **Felek** kijelentik, hogy jelen szerződést, mint akaratukkal mindenben megegyezőt írják alá. **Használó** vállalja és elfogadja, hogy jelen szerződés aláírásának menete a következő: először **Használatba adó** írja alá, az aláírásának dátumát is rögzítve a szerződésen, majd a szerződést postán megküldi **Használó** részére, aki a kézhezvételt követően aláírja a szerződést az aláírása napjának dátumával, együtt soron kívül visszaküldi postán **Használatba adó** részére, aki a kézhezvételt követően az Fkr. 13. § (3) bekezdésre tekintettel megállapítja a szerződés érvényességét és ez alapján hitelesíti a megállapodást, amely annak **Használatba adó** általi hitelesítése napján lép hatályba. A szerződés hitelesítése a Főpolgármesteri Hivatal hitelesítő bélyegzőjével történik. **Használatba adó** a szerződés hitelesített példányát **Használó** számára soron kívül postai úton megküldi.
- B. **Használó** tudomásul veszi, hogy jelen szerződést **Használatba adó** az Ákr. 92. § (4) bekezdése szerinti közlési kötelezettségét közhírré tétel útján teljesíti.
- C. **Felek** rögzítik, hogy eljárási költség viselésével kapcsolatban nincs követelésük egymás felé.
- D. **Felek** rögzítik, hogy jelen szerződéshez mellékkötelezettségek nem kerültek megállapításra.
- E. **Használó** vállalja, hogy levelezési címének megváltozását a változást követő 15 napon belül **Használatba adóval** írásban közöli, valamint **Felek** vállalják, hogy kapcsolattartóik adataiban bekövetkező változásokat egymással haladéktalanul közlik.
- F. **Felek** rögzítik, hogy jelen szerződés módosítására kizárólag írásban kerülhet sor az Ákr. 92. § (4) bekezdésében és 93. § (1) bekezdésében foglaltak alapján.
- G. Abban az esetben, ha **Használó** a közterületet a szerződés lejártá után is használni kívánja, a lejárati idő előtt megfelelő időben újra kérelmet kell benyújtania azzal, hogy a kérelem benyújtása önmagában a közterület használatára nem jogosít.
- H. **Használó** jelen szerződés aláírásával egyúttal arról is nyilatkozik büntetőjogi felelőssége tudatában, hogy a Fővárosi Önkormányzat felé lejárt határidejű tartozása nincs.
- I. **Használó** jelen szerződés aláírásával egyúttal arról is nyilatkozik, hogy Budapest Főváros Önkormányzata vagyonáról, a vagyonelemek feletti tulajdonosi jogok gyakorlásáról szóló 22/2012. (III. 14.) Főv. Kgy. rendelet 3. § 4. pontja szerinti átlátható szervezetnek minősül.

- J.** **Használó** jelen szerződés aláírásával az információs önrendelkezési jogról és információszabadságról szóló 2011. évi CXII. törvény szerinti hozzájárulását adja a közterület-használat ellenőrzéséhez szükséges személyes adatainak FKR 3. mellékletében hivatkozottak általi kezeléséhez.
- K.** Jelen szerződésben nem szabályozott kérdések tekintetében az Ákr., a Polgári Törvénykönyvről szóló 2013. évi V. törvény, a nemzeti vagyonról szóló 2011. évi CXCVI. törvény és az FKR idevonatkozó hatályos szabályai az irányadóak.
- L.** **Használó** elismeri, hogy jelen szerződés az információs önrendelkezési jogról és információszabadságról szóló 2011. évi CXII. törvény törvényben foglaltak szerint közérdekből nyilvános és tudomásul veszi, hogy a [www.budapest.hu](http://www.budapest.hu) oldalon a törvény 1. melléklete szerinti adatait **Használatba adó** közlésezi.
- M.** A szerződés teljesítése körében esetlegesen előadódó jogvitákat **Felek** elsődlegesen békés úton, írásbeli formában kívánják rendezni, s csak akkor fordulnak bírósághoz, ha ez nem vezet eredményre.
- N.** E szerződés 1-1 példányra **Használót** és **Használatba adót** illeti, további 1 példányt **Használatba adó** megküld a Fővárosi Önkormányzati Rendészeti Igazgatóság részére. **Használatba adó** a közterület-használatról értesíti a területileg illetékes kerületi önkormányzatot, illetve rendezvényekkel kapcsolatban a Budapesti Rendőr-főkapitányságot.
- O.** A 478/2020. (XI.3.) kormányrendelet 1. §, a Kat. 46. § (4) bekezdése és a Magyarország helyi önkormányzatairól szóló 2011. évi CLXXXIX. törvény 142/A. § alapján, Budapest Főváros Önkormányzata Főpolgármesterének az egyes önkormányzati döntések veszélyhelyzet idején való előkészítésének és kiadmányozásának rendjéről szóló 6/2020. (III. 13.) utasításának 6. § a) pontja, a Fővárosi Önkormányzat Szervezeti és Működési Szabályzatáról szóló 1/2020. (II. 5.) Főv. Kgy. rendelet 1. melléklet 1.3. pontja alapján **Használatba adó** részéről jelen szerződés kiadmányozója dr. Számadó Tamás főjegyző.

Budapest,



.....  
**Használó**  
Bu...st Brand Nonprofit Zrt.

átvettem: .....év .....hó .....nap

A főpolgármester – a katasztrófavédelemről  
és a hozzá kapcsolódó egyes törvények módosításáról szóló  
2011. évi CXXVIII. törvény 46. § (4) bekezdése  
alapján gyakorolt –hatáskörében eljárva

.....  
**Használatba adó**  
dr. Számadó Tamás  
Főjegyző


2020 DEC 22

.....év .....hó .....nap



**Kapják:**

- 1.: **Használó**
- 2.: FPMH Pénzügyi, Számviteli, és Vagyon-nyilvántartási Főosztály, Számlázási és Adóbevallási Osztály, helyben
- 3.: Fővárosi Önkormányzati Rendészeti Igazgatóság
- 4.: Főkert Nonprofit Zrt. (általa kezelt terület esetén személyes adatok nélkül)
- 5.: Budapest Közút Zrt. (közúti terület esetén)
- 6.: FPMH Irattár, helyben

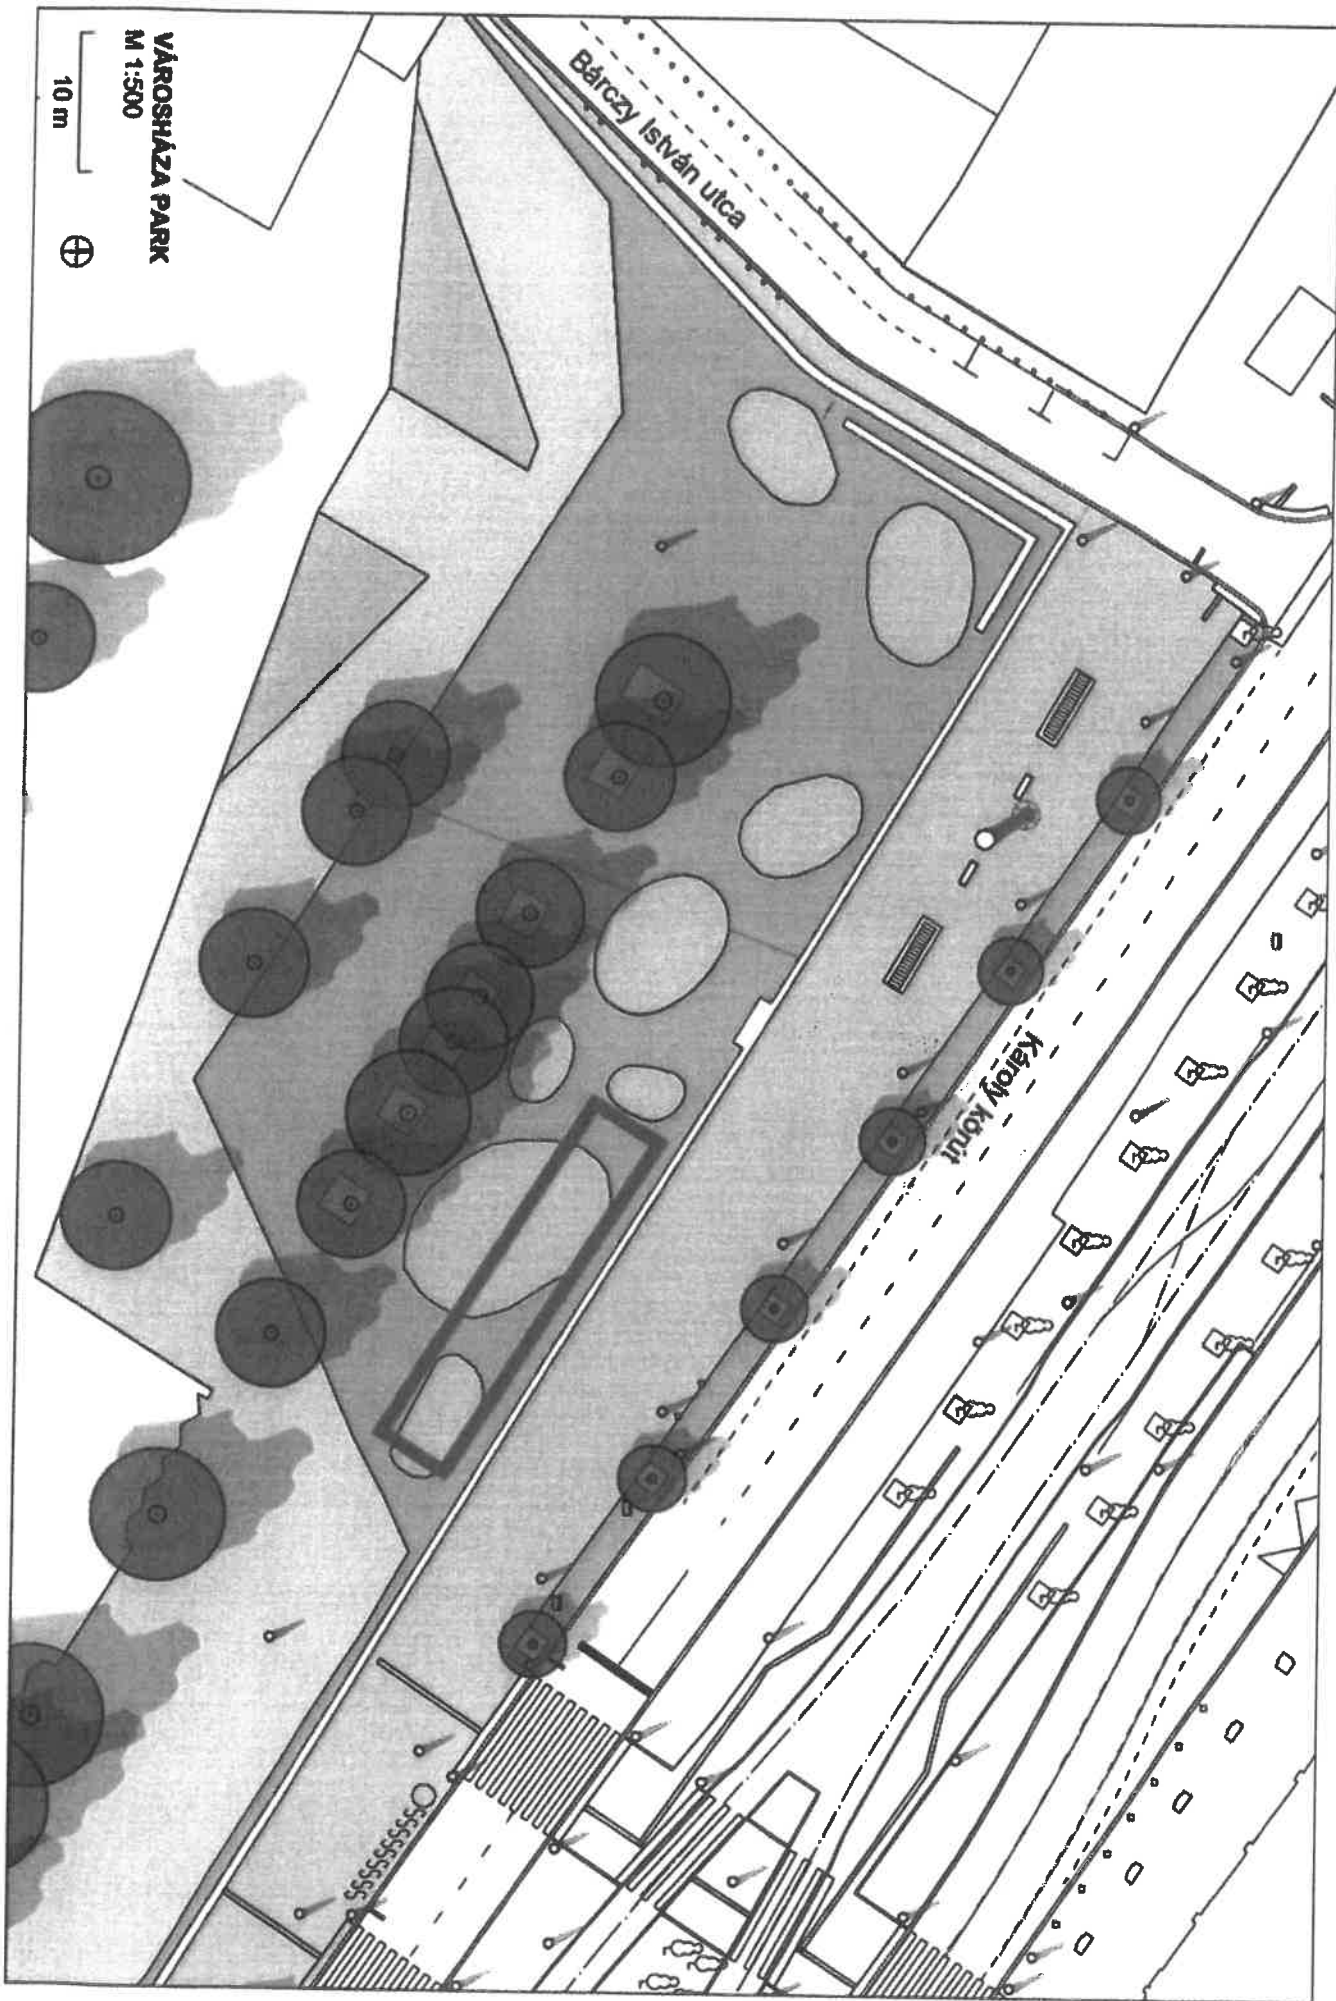

VÁROSHÁZA PARK  
M 1:500

10 m



Bárczy István utca

Károly körút

0555555555

