

**Budapest Brand Nonprofit Zrt.**

1052 Budapest, Városház utca 9-11.

ügyintéző: Földi Szimonetta

telefon: +36 1 327-1149

email: Foldi.Szimonetta@budapest.hu

ikt. szám: FPH058 /2230 - 13 /2021

hiv. szám: -

tárgy: FPH058/2230-10/2021. iktatószámú
határozat módosítása**TÉRTIVEVÉNY****HATÁROZAT**

Budapest Brand Nonprofit Zrt. (továbbiakban: Használó)
(székhely: 1052 Budapest, Városház utca 9-11.
cégjegyzékszám: 01-10-140962
adószám: 28748511-2-41

2021. május 13. napján benyújtott közterület-használati kérelme alapján indult önkormányzati hatósági ügyben eljárva az FPH058/2230-10/2021. iktatószámú határozatot - egyéb rendelkezéseinek változatlanul hagyása mellett – az alábbiak szerint

módosítom:

A határozat rendelkező részének a „Használat nagysága: 1500 m², 495 m², 761 m², 36 m², 468 m², 1500 m²” szövegrész helyébe a következő szövegrész kerül: „**Használat nagysága: 1500 m², 340 m², 761 m², 378 m², 1500 m²”.**

A határozat rendelkező részének a „Használatba adó Használó részére használatba adja 2021. november 10. napjától – 2022. január 06. napjáig terjedő időszakra a kizárólagos tulajdonát képező közterületet és Használó azt használni jogosult az alábbiak szerint:

Tétel	Közterület	Pontos hely	Cél	Használat ideje	Mennyiség
1.	V. ker. Vörösmarty tér (hrsz:24432)	helyszínrajz szerint	rendezvény, terület és elhelyezett építmény: építés	2021. november 10 - 2021. november 18.	1500m ²
2.	V. ker. Vörösmarty tér (hrsz:24432)	helyszínrajz szerint	rendezvény, vendéglátó tevékenység: 4 * 123,6 m ² vendéglátó építmény	2021. november 19 - 2021. december 31.	495m ²
3.	V. ker. Vörösmarty tér (hrsz:24432)	helyszínrajz szerint	rendezvény, terület és elhelyezett építmény: 500 m ² vendéglátó terasz, 25 m ² kovácsműhely, 25 m ² karácsonyfa, 9 m ² koszorú, 80 m ² színpad fedéssel együtt, 28 m ²	2021. november 19 - 2021. december 31.	761m ²

			backstage sátor kordonozással együtt, 94 m2 hütte		
4.	V. ker. Vörösmarty tér (hrsz:24432)	helyszínrajz szerint	rendezvény, karitatív tevékenység: Karitatív ház	2021. november 19 - 2021. december 31.	36m2
5.	V. ker. Vörösmarty tér (hrsz:24432)	helyszínrajz szerint	rendezvény, kereskedelmi tevékenység: Kézművesek faházai, összesen 13 ház 6*6 m2 alapterület/ház	2021. november 19 - 2021. december 31.	468m2
6.	V. ker. Vörösmarty tér (hrsz:24432)	helyszínrajz szerint	rendezvény, terület és elhelyezett építmény: bontás	2022. január 1 - 2022. január 6.	1500m2

szövegrész helyébe a következő szöveg lép:

„Használatba adó Használó részére használatba adja 2021. november 10. napjától – 2022. január 06. napjáig terjedő időszakra a kizárólagos tulajdonát képező közterületet és Használó azt használni jogult az alábbiak szerint:

Tétel	Közterület	Pontos hely	Cél	Használat ideje	Mennyiség
1.	V. ker. Vörösmarty tér (hrsz:24432)	helyszínrajz szerint	rendezvény, terület és elhelyezett építmény: építés	2021. november 10 - 2021. november 18.	1500m2
2.	V. ker. Vörösmarty tér (hrsz:24432)	helyszínrajz szerint	rendezvény, vendéglátó tevékenység: 2 db 15 x 4,2 vendéglátó építmény, 2 db 17 x4,2 vendéglátó építmény, 6 m2 gesztenye árusító kisház, ház mögött a tető alatt hinterland terület 64 m2	2021. november 19 - 2021. december 31.	340m2
3.	V. ker. Vörösmarty tér (hrsz:24432)	helyszínrajz szerint	rendezvény, terület és elhelyezett építmény: 500 m2 vendéglátó terasz, 35 m2 kishütte Infopont és mozgássérült feljáró, 25 m2 karácsonyfa, 9 m2 koszorú, 8 m2 installáció, 2 db 25 m2 és 1 9 m2 Covid ellenőrző belépési pont, 25 m2 Pop-up adventi megjelenés, 6 db 1 m2 Információs tábla, 20 m2 Kábeltaposóban futó kábel a hütte területének áramellátáshoz, 10 m2 vízcső kábelben a Vörösmarty tér és a Harmincad utca találkozásánál	2021. november 19 - 2021. december 31.	761m2
4.	V. ker. Vörösmarty tér (hrsz:24432)	helyszínrajz szerint	rendezvény, kereskedelmi tevékenység: 9 db 4 blokkos ház, kipakoló felülettel egyenként 36 m2; 3 db 2 blokkos ház, kipakoló felülettel egyenként 18 m2	2021. november 19 - 2021. december 31.	378m2
5.	V. ker. Vörösmarty tér (hrsz:24432)	helyszínrajz szerint	rendezvény, terület és elhelyezett építmény: bontás	2022. január 1 - 2022. január 6.	1500m2”

E döntés ellen a közléstől számított 15 napon belül Budapest Főváros Önkormányzata Közgyűléséhez címzett, de a Főjegyzőnek benyújtandó fellebbezést lehet előterjeszteni.

Az illetékbélyeggel ellátott fellebbezést személyesen Budapest Főváros Főpolgármesteri Hivatal Ügyfélszolgálati Irodájánál (Budapest 1052, Bárczy I. utca 1-3.), postai úton a 1840 Budapest postacímre

(Főpolgármesteri Hivatal Városigazgatóság Főosztály) vagy elektronikus úton az illeték Fővárosi Önkormányzat 11784009-15490012-11590000 számú Közterületi eljárási illeték számlájára történő megfizetését igazoló bizonylattal az ugyfelszolgalat@budapest.hu címre kell benyújtani.

A fellebbezés illetéke a fellebbezéssel érintett vagy vitatott összeg minden megkezdett 10 000 forintja után 400 forint, de legalább 5000 forint, legfeljebb 500 000 forint. Ha a fellebbezés tárgyának értéke pénzben nem állapítható meg, a fellebbezés illetéke 5000 forint.

Fellebbezni csak a megtámadott döntésre vonatkozóan, tartalmilag azzal közvetlenül összefüggő okból, illetve csak a döntésből közvetlenül adódó jog- vagy érdeksérelemre hivatkozva lehet.

A fellebbezést indokolni kell. A fellebbezésben csak olyan új tényre lehet hivatkozni, amelyről az elsőfokú eljárásban az ügyfélnek nem volt tudomása, vagy arra önhibáján kívül eső ok miatt nem hivatkozott.

A fellebbezésre jogosult a fellebbezési határidőn belül a fellebbezési jogáról lemondhat. A fellebbezési jogról történő lemondás nem vonható vissza, arra egyebekben a kérelemre vonatkozó szabályok az irányadók.

A fellebbezés elbírálása a Fővárosi Közgyűlés hatáskörébe tartozik. A fellebbezésnek a határozat véglegessé válására és végrehajtására halasztó hatálya van.

Az eljárási cselekmény során eljárási költség nem merült fel, ezért annak megállapításáról és viseléséről nem rendelkezem.

Jelen közigazgatási hatósági eljárás az illetékekről szóló 1990. évi XCIII. törvény 28. § (1) bekezdése alapján illetékmentes.

INDOKOLÁS

Használó 2021. május 13. napján Budapest V. kerület, Vörösmarty tér közterületen „2021. évi Adventi és Karácsonyi Vásár” céljából 2021. november 10. napjától – 2022. január 06. napjáig terjedő időszakra (építés: 2021. november 10 – 2021. november 18.; vásár időszak: 2021. november 19 – 2021. december 31.; bontás: 2022. január 01 - 2022. január 06.) közterület-használati hozzájárulás kiadását kérte térítésmentesen, vagy 90%-os díjkedvezménnyel.

A közterületek rendeltetéstől eltérő használatának szabályait Budapest Főváros Önkormányzata Közgyűlésének 3/2013. (III.8.) önkormányzati rendelete a Fővárosi Önkormányzat tulajdonában álló közterületek használatáról (a továbbiakban: Fkr.) szabályozza.

A kérelem tartalmi szempontból nem felelt meg az Fkr.-ben foglalt követelményeknek, így a mulasztás jogkövetkezményeire történő figyelmeztetés mellett, 20 napos határidő kitűzésével az FPH058/2230-2/2021. iktatószámú végzéssel hiánypótlásra szólítottam fel a kérelmezőt.

Az eljárás 2021. június 09 – 2021. szeptember 10. között szünetelt (94 nap) az ügyfél kérése alapján.

Használó a kérelmezett közterület-használatot 2021. szeptember 10. napján módosította a közterület-használat nagysága és időtartama tekintetében.

Az Fkr. 5. § (2) bekezdés 12. pontja alapján közterület-használati hozzájárulás szükséges sport-, kulturális és családi eseményekkel kapcsolatos rendezvények, kiállítások, vásárok, piacok (a továbbiakban együtt: rendezvények) megtartásához szükséges közterületi helyszín használatához, mutatványos tevékenység folytatásához, továbbá az ezekhez kapcsolódó ideiglenes parkolók létesítéséhez, elhelyezéséhez, fennmaradásához.

Tekintettel arra, hogy a közterület kérelemben megjelölt használatának akadályát nem volt, az FPH058/2230-10/2021. iktatószámú, 2021. október 25. napján kelt határozatban hozzájárultam 2021. november 10. napjától 2022. január 06. napjáig terjedő időszakra a rendezvény (terület és elhelyezett építmény) közterület-használatához.

Használó 2021. október 29. napján benyújtott nyilatkozatával módosította a közterület-használat nagyságát. A módosítás a közterület-használati díj összegét nem érinti.

Az Ákr. 35. § (3) bekezdése alapján az ügyfél kérelmével a tárgyában hozott döntés véglegessé válásáig rendelkezhet.

Tekintettel arra, hogy az FPH058/2230-10/2021. iktatószámú határozatot Használó személyesen 2021. október 26. napján vette át, ezért az Ákr. 82.§ (2) bekezdés alapján megállapítható, hogy az 2021. október 29. napján még nem vált véglegessé, így szükségessé vált a határozat módosítása a módosított kérelemnek megfelelően.

Tekintettel arra, hogy az eljárásra irányadó ügyintézési határidő 60 nap volt, teljes eljárás keretében hoztam meg döntésemet.

Az Fkr. által előírt mellékleteket kérelmező csatolta, a kérelem formai és egyéb tartalmi szempontból megfelelt az Fkr.-ben írt követelményeknek, a kérelem hiánytalan. A rendelkezésre álló adatok, dokumentumok, nyilatkozatok alapján a tényállás tisztázott.

Az általános közigazgatási rendtartásról szóló 2016. évi CL. törvény (továbbiakban: Ákr.) 89. §-ban foglalt közzététel kötelezettségemet közhírré tétel útján teljesíttem.

Fentiekre tekintettel a kiadott határozatot a rendelkező részben foglaltaknak megfelelően módosítottam.

Határozatomat a hivatkozott jogszabályhelyek alapján hoztam meg.

Döntésem az Ákr. a 80. § (1) bekezdésén és a 81. § (1) bekezdésén alapul.

A jogorvoslat lehetőségét az Ákr. 114. § és 116. § alapján biztosítottam.

A jogellenes közterület-használat jogkövetkezményeiről az Fkr. 27. § (1) bekezdésén és 27/A. § alapján adtam tájékoztatást.

Az eljárási költség viseléséről az Ákr. 81. § (1) bekezdése alapján adtam tájékoztatást.

Tájékoztatás

Tájékoztatom, hogy Budapest Főváros Önkormányzata Közgyűlésének 3/2013. (III.8.) önkormányzati rendelete a Fővárosi Önkormányzat tulajdonában álló közterületek használatáról (a továbbiakban: Fkr.) 27. § (1) bekezdés szerint jogellenesen használja a közterületet az, aki a rendelet előírásait megszegve közterület-használati hozzájárulás nélkül, vagy a meglévő közterület-használati hozzájárulásától eltérő módon (így különösen a hozzájárulásban rögzített céltól vagy tevékenységtől eltérő más tevékenység kifejtésére, vagy a hozzájárulásban meghatározott mértéket meghaladó területen) használja a közterületet. A jogellenes közterület-használat a közterület-használat ellenőrzésére jogosult szerv vagy személy felszólítására köteles a használatot haladéktalanul megszüntetni és a közterület eredeti állapotát saját költségén, bármiféle kártérítési, kártalanítási vagy egyéb igény nélkül azonnal helyreállítani.

Az Fkr. 27/A. § (1) bekezdés alapján aki a rendeletben előírt kötelezettségeket elmulasztva a közterületet közterület-használati hozzájárulás nélkül, vagy meglévő közterület-használati hozzájárulásától eltérő módon használja, közigazgatási szabályszegést követ el és vele szemben - ha cselekménye egyébként más jogszabályban meghatározott jogsértést nem valósít meg - közigazgatási bírság szabható ki a (2)-(6) bekezdésben foglaltak szerint.

A (2) bekezdés alapján a kiszabható közigazgatási bírság mértéke természetes személyek esetén legfeljebb kétszázezer forint, jogi személyek és jogi személyiséggel nem rendelkező szervezetek esetében pedig legfeljebb kétmillió forint lehet.

Jelen határozatban foglalt hozzájárulás kizárólagosan Használó részére szól. Használónak lehetősége van a közterület-használatához közreműködőket igénybe venni, de a közterület-használat joga tovább nem ruházható, az más személy részére nem engedhető át a Fővárosi Önkormányzat hozzájárulása nélkül még bérleti, üzemeltetési formában sem.

A jelen határozatban foglalt hozzájárulás nem mentesít a tevékenységre vonatkozó egyéb, más jogszabályok által előírt egyéb kötelezettségek betartása alól!

A közterület-használat során Használó köteles az Fkr. előírásainak megfelelően eljárni.

Közút vagy zöldfelület használatával járó közterület-használat esetén a Használó az átadás-átvételnél köteles felelősen eljárni, annak során Használó nevében csak teljes körűen nyilatkozattétel és kötelezettségvállalás jogával rendelkező személy járhat el. Az átadás-átvétel eljárásán közterület-felügyelő is részt vehet.

Közút használatával járó, rendeltetéstől eltérő tervezett közterület-használat esetén a Budapest Közút Zrt.

TKM digitális adatbázis rendszer elérése koordinációs ügyekben a tkm.budapest@bkk-kozut.hu e-mail címen vagy 30/677-9676 mobilon lehetséges.

A közterület használatára vonatkozó hozzájárulás megszűnése következményeként a közterület-használatot a hozzájárulás visszavonásának közlését követően Használónak haladéktalanul meg kell szüntetnie. Amennyiben ennek Használó nem tenne eleget, akkor a Fővárosi Önkormányzat a követelését soron kívül fogja végrehajtani.

Amennyiben Használó a közterületet a határozat lejáratá után is tovább kívánja használni, a lejárat előtt megfelelő időben újra kérelmet kell benyújtania. A kérelem benyújtása önmagában a közterület használatára nem jogosít!

Pavilonok esetén Használó köteles a hosszabbítási kérelemhez mellékelni a területileg illetékes kerületi önkormányzat írásbeli véleményét.

A közterület-használattal járó járulékos költségek (energiadíj, vízdíj, stb.) viselése, illetve megfizetése a Használó kötelezettsége.

Jelen határozat hiteles másolatának tekinthető a közjegyző által, vagy a Vagyongazdálkodási Főosztály főosztályvezetője, vagy a Közterület-használati Osztály osztályvezetője által aláírt és lebélyegzett hitelesített másolati példány.

2021. február 8-án hatályba lépett 27/2021. (I. 29.) kormányrendelet 1. § szerint a Kormány Magyarország egész területére veszélyhelyzetet hirdetett ki.

Hatásköröm a Magyarország helyi önkormányzatairól szóló 2011. évi CLXXXIX. törvény 142/A. §-án és a katasztrófavédelemről és a hozzá kapcsolódó egyes törvények módosításáról szóló 2011. évi CXXVIII. törvény 46. § (4) bekezdésén, illetékességem az Ákr. 16. § (1) bekezdés b) pontjának rendelkezésein alapul.

A hatáskör gyakorlója a Főpolgármester, Budapest Főváros Önkormányzata Főpolgármesterének az egyes önkormányzati döntések veszélyhelyzet idején való előkészítésének és kiadmányozásának rendjéről szóló 6/2020. (III. 13.) utasításának 6. § a) pontja, a Fővárosi Önkormányzat Szervezeti és Működési Szabályzatáról szóló 1/2020. (II. 5.) Főv. Kgy. rendelet 1. melléklet 1.3. pontja alapján a döntést kiadmányozza dr. Számadó Tamás főjegyző.

Kelt: Budapest,

2021 NOV 09.

A főpolgármester – a katasztrófavédelemről és a hozzá kapcsolódó egyes törvények módosításáról szóló 2011. évi CXXVIII. törvény 46. § (4) bekezdése alapján gyakorolt –hatáskörében eljárva:




dr. Számadó Tamás
főjegyző

Határozatot kapják:

1. Ügyfél
2. FPH, Pénzügyi Főosztály, helyben
3. Fővárosi Önkormányzat Rendészeti Igazgatóság
4. illetékes kerületi önkormányzat
5. BKM BUDAPESTI KÖZMŰVEK Nonprofit Zrt. FŐKERT Kertészeti Divízió (általa kezelt terület esetén személyes adatok nélkül)
6. Budapest Közút Zrt. (közúti terület esetén)
7. Budapesti Rendőr-főkapitányság (rendezvények esetén személyes adatok nélkül)
8. FPH Irattár, helyben

Melléklet:

9. Helyszínrajz
10. Zöldfelület-gazdálkodási kezelői szakvélemény

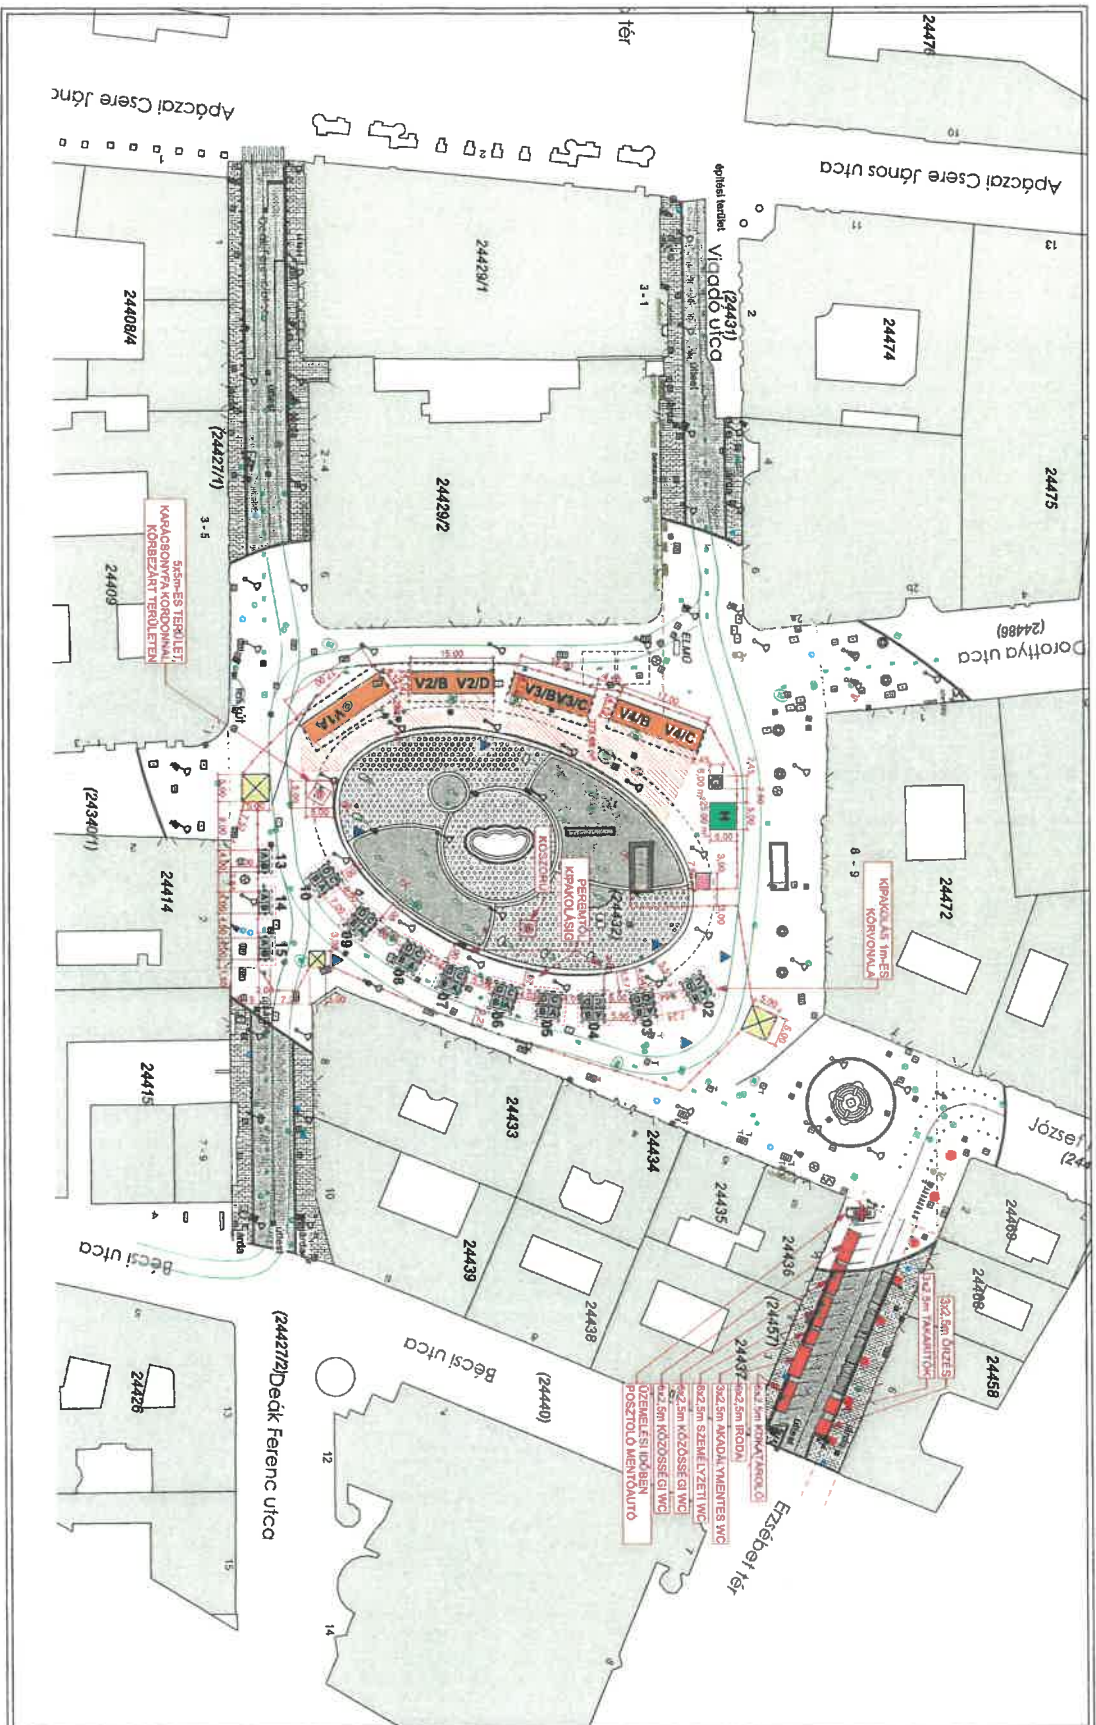

JELMAGYARAZAT:

- 800 FA AKURHATÓ PAVILION EGYÜTTES (TETŐVEL BRUTTO: 24,6m²)
KÖRNYELTI TERÜLET (KÖRNYELTSÁLL: 3x30)
- 300 FA AKURHATÓ PAVILION EGYÜTTES (TETŐVEL BRUTTO: 24,6m²)
(KÖRNYELTSÁLL: 3x30)
- VERDELŐTŐ EGYSÉG (TETŐVEL BRUTTO: 123,2m²)
V1. V1: 17x4,12m
- VERDELŐTŐ EGYSÉG (TETŐVEL BRUTTO: 11,6m²)
V2. V2: 15x4,12m
- KONTEJNÉR (RODA, FAKTÁK, WC, AVADALYVIRTES WC) 62,5m ÉS 32,5m MÉRŐTÉREN
- VERDELŐTŐ TERASZOK TERÜLETE (VERDELŐTŐ EGYSÉG HELKÖL) ÖSSZESEN (BRUTTO: 6m²)
- HÖTTE (BRUTTO: 25m²)
- INSTALLÁCIÓ 160 3,0x2,5m (TETŐVEL BRUTTO: 7,5m²)
300 7,0x2,5m (TETŐVEL BRUTTO: 17,5m²)
INFORMÁCIÓS TÁBLA (0,2m²)
- CONDO ELLÁTÁS PONT (TETŐVEL BRUTTO: 26m²)
180 3x3m (TETŐVEL BRUTTO: 9m²)
- CADIKORPON (1 DB=2,5M HOSSZ) x 1,1M MŰKÖRŐS FELVONÓLASHI ÓR

- ÖZMÉNYESI IDŐBEN POSZTOLÓ MENYŐLÁTO
- KÁRACSONYFA KÖRNYELTI KÖRNYELT
- KÖRÖN FŐBB MÉRŐK ALAPRAVIZELTÉ 5,0m x 5,0m ALPÉTERELTÉ 25m²

PROJEKT NÉV:
2021. ÉVI BUDAPESTI KÁRACSONYI VÁSÁR
 TERÜLET NÉV:
VÖRÖSMÁRTY TÉR – TELEPÍTÉSI HELYSZÍNRAJZ

MEGERŐSÖDÖ:
 Budapest Brand nft,
 Székelyi: 1062 Budapest,
 Városház u. 9-11.

LEPTEK: M=1:500 DATUM: 2021. 04. 29. TERVLEP. ID: E-07

címzett: Budapest Brand Nonprofit Zrt.

cím: 1052 Budapest
Városháza utca 9-11.

nyilv. szám: 21US5772

iktató szám: BPK/23051-2/2021

tárgy: 5. kerület Harmincad utca 1-3., 4-6. -
Vörösmarty tér, 2021. Budapesti Adventi- és
Karácsonyi Vásár

figyintéző: Bresztyenszky Györgyi

A Társaságunkhoz érkezett, „Budapest 5. kerület Harmincad utca 1-3., 4-6. - Vörösmarty tér, 2021. Budapesti Adventi- és Karácsonyi Vásár” tárgyú kérelemre az alábbi forgalomtechnikai kezelői véleményt adjuk.

- Forgalomtechnikai szempontból nem emelünk kifogást a mellékelt helyszínrajzok szerint a Vörösmarty tér és a Harmincad utca (forgalomkorlátozási terv alapján) közterület-használata ellen a karácsonyi vásár számára.
- Forgalomtechnikai kezelői véleményünk 6 hónapig, vagy az ebben a 6 hónapban kérelmezett érvényes közterület-használati engedélyben meghatározott időszak végéig érvényes.
- Forgalomtechnikai kezelői véleményünk csak a tulajdonos önkormányzatok (V. kerületi Önkormányzat és a Budapest Főpolgármesteri Hivatal) engedélyével együtt érvényes. Közterület használatára önmagában nem jogosít.
- A Vörösmarty tér közterület használatát megelőzően Társaságunk úttüzemeltetési osztályát értesíteni szükséges. A közterület-használat során, ill. azzal összefüggésben rongálódott bármely felület helyreállítása a Használó kötelezettsége. Az úttartozékokban kár nem keletkezhet. Az esetleges károk helyreállítása szintén a kérelmező feladata. A használatot megelőzően az igényelt területen állapotfelvételt kell készíteni a burkolatról és az úttartozékokról. (Az érintett létesítmények aktuális állapotát fényképfelvételek segítségével kell rögzíteni, melyek készítésének időpontja egyértelműen megállapítható.)
- A jóváhagyott közterület-használati kérelemtől eltérni csak Társaságunkkal egyeztetett módon lehet. A tervtől eltérő munkavégzés, vagy feltételeink be nem tartása esetén hozzájárulásunk érvényét veszti.
- A gyalogosforgalom szabad mozgását a vásár teljes időtartam idején biztosítani kell. A forgalom alatt álló közútra gyalogos a forgalommal párhuzamosan nem terelhető. A gyalogosok részére a járdán minimum 1,5 m szabad keresztmetszeti szélesség megtartása szükséges.
- A kiépítéshez szükséges szállító járműveknek Budapest Közlekedési Igazgatóság Teherforgalmi Osztálya ad ki engedélyt.
- A szállító járművek mozgásához a gyalogosövezetben jelzőór alkalmazását javasoljuk.
- A korlátozás életbe lépését követően, a kezdeti időszak tapasztalatai alapján Igazgatóságunk a közterület-használati kialakításban szükség esetén módosításokat rendelhet el, melyet a kérelmezőnek az elrendeléstől számított két napon belül végre kell hajtania.
- A forgalom korlátozását, valamint az ütemváltásokat megelőzően 72 órával előbb értesíteni kell a BKK INFO-t a bkk.info@bkk.hu e-mail címen, vagy a +36 1 266 9003 telefonszámon.

A hozzájárulásunkban megállapított feltételekkel szemben kérelemmel a Budapest Főváros Kormányhivatala Fővárosi Közlekedésfelügyeleti Főosztály Útügyi Osztályához lehet fordulni. Forgalomtechnikai kezelői hozzájárulásunkat a Magyarország helyi önkormányzatairól szóló 2011. évi CLXXXIX. törvény 23. § (4) bekezdés 1. pontja, a közúti közlekedésről szóló 1988. évi I. törvény 33. és 34. §-ai, az utak forgalomszabályozásáról és a közúti jelzések elhelyezéséről szóló 20/1984. (XII.21.) KM rendelet 2. §-a, valamint a fővárosi helyi közutak kezelésének és üzemeltetésének szakmai szabályairól, továbbá az útpítések, a közterületet érintő közmű-, vasút- és egyéb építések és az útburkolatbontások

szabályozásáról szóló 34/2008. (VII. 15.) Főv. Kgy. rendelet alapján, mint operatív közútkezelői feladatokat ellátó szervezet adtuk ki.

Forgalomtechnikai kezelői véleményünk elektronikusan hitelesített. További információk az aláírásképben szereplő QR-kódon, vagy a <https://www.budapestkozut.hu/-/tajekoztato-az-elektronikus-ugvintezes-bevezeteserol> linken elérhetők.

Budapest, 2021. július 28.

JELMAGYARAZAT:

TÜZOLTÓ GÉPJÁRMÓ
KÖZLEKÉSERE SZOLGÁLÓ ÚT

FÖLDFELETTI TŰZCSAP

FÖLDALATTI TŰZCSAP



PROJEKT NÉV:

**2021. ÉVI BUDAPESTI
KARACSONYI VÁSÁR**

TERVLAP NÉV:

FELVONULÁSI ÚTVONALAK

MEGREDELŐ:

Budapest Brand nZrt.
Székhely: 1052 Budapest,
Városház u. 9-11.

ÉPÍTÉSZ TERVEZŐ:

TŰZVÉDELMI TERVEZŐ:

Tűzvédelmi tervező mérnök
Kamarail azonosító:
e-mail:
tel:

DÁTUM:


2021. 04. 29.

LÉPTÉK:

M=1:500

TERVLAP ID:

E-05

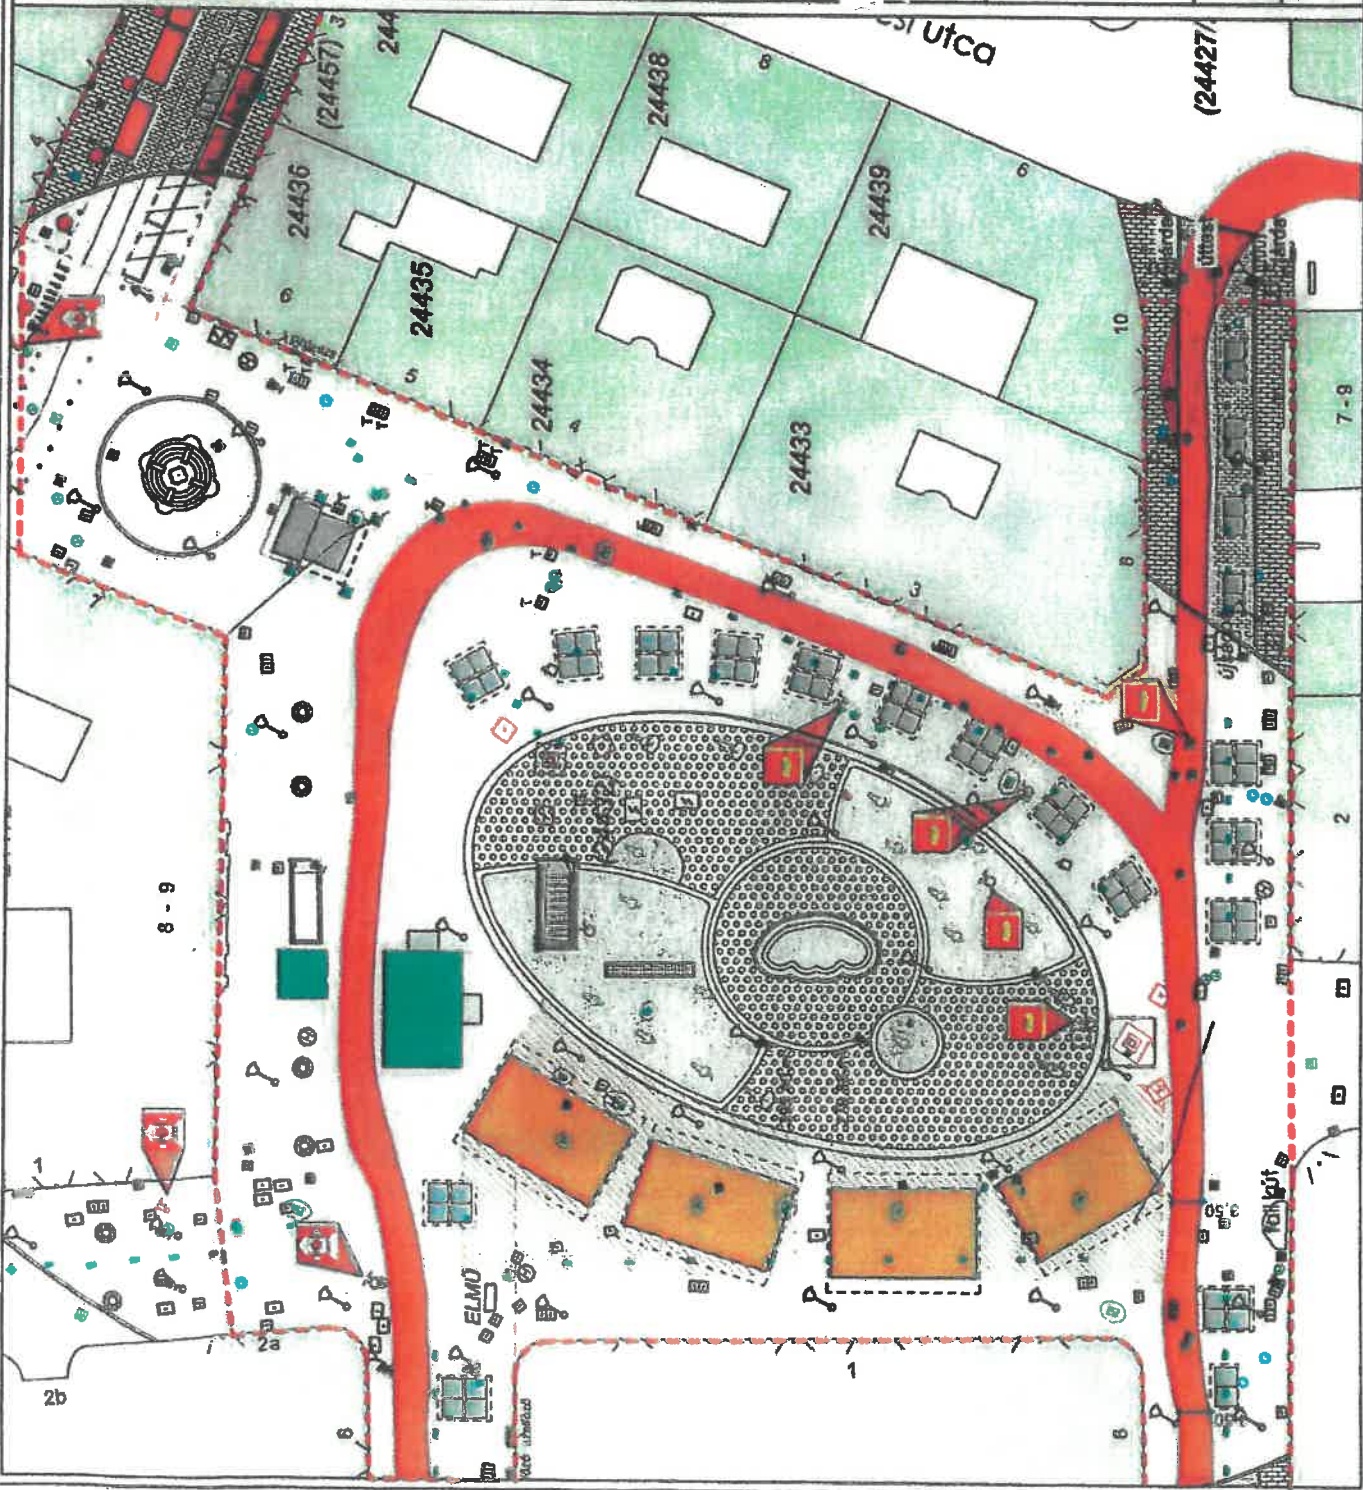

JELMAGYARÁZAT:

MENEKÜLÉSI ÚTVONAL



MENEKÜLÉSI ÚTIRÁNYT JELZŐ TÁBLA



TERVEZETT MENEKÜLÉS IRÁNYÁT JELZŐ NYILAK



PROJEKT NÉV:

2021. ÉVI BUDAPESTI KARÁCSONYI VÁSÁR

TERV LAP NÉV:

MENEKÜLÉSI TERV

MEGRENDELŐ:

Budapest Brand nZrt.
Székhely: 1052 Budapest,
Városház u. 9-11.



ÉPÍTÉSZ TERVEZŐ:

TŰZVÉDELMI TERVEZŐ:

Tűzvédelmi tervező mérnök
Kamarail azonosító:

e-mail:
tel:

DÁTUM:


2021. 04. 29.


LÉPTÉK:

M=1:500

TERV LAP ID:

E-04

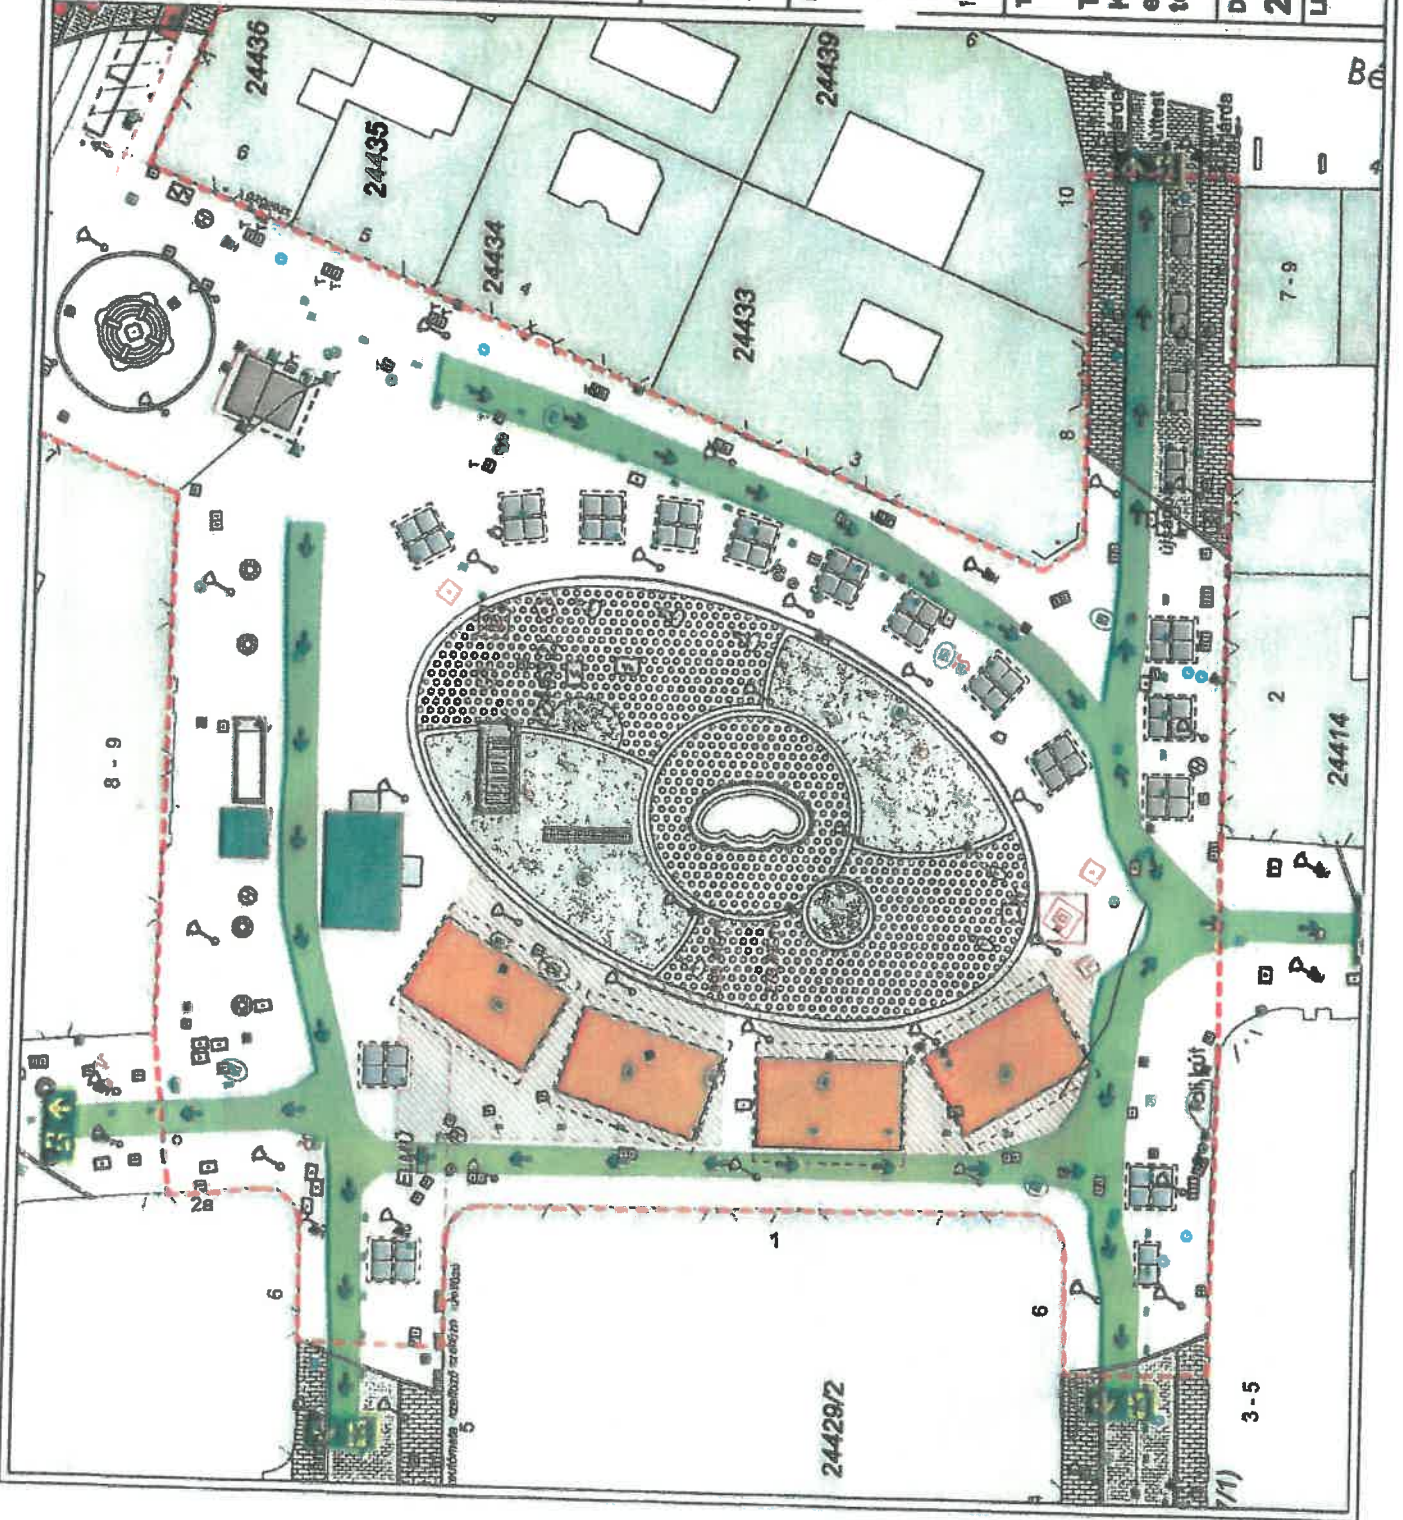

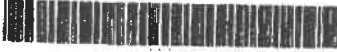

1000118714007

Budapest Brand nZrt.

1052 Budapest, Városház u 9-11.

Oggyintéző: **Kaposi Vera Regina**

telefon: **+36 1 327-1215**

email: **kaposi.vera.r@budapest.hu**

lkt. szám: **FPH059 /2188 - 2 /2021**

hív. szám: **[Hivatkozási szám]**

tárgy: **V., Vörösmarty tér - Budapesti Adventi és Karácsonyi vásár**

A Főpolgármesteri Hivatalhoz benyújtott Közterület-használati Hozzájárulás kérelemhez kapcsolódó a 2021.11.10 – 2022.01.06. időtartamra vonatkozó, az V. kerület Vörösmarty téren megrendezésre kerülő „2021. évi Budapesti Adventi és Karácsonyi vásár” tárgyú zöldfelület-kezelési szakvéleményemet (továbbiakban: Szakvélemény) az alábbiakban ismertetem:

1. A kitelepülés lebonyolításához zöldfelületet kizárólag a Közterület Használatához kötött Hatósági Szerződésben szereplő területen, az abban megjelölt időpontban, illetve időtartamban lehet igénybe venni.
2. A kitelepülés megkezdése; illetve a kapcsolódó építmények felállítása előtt, valamint a rendezvényt követően a kérelmezőnek a BKM BUDAPESTI KÖZMŰVEK Nonprofit Zrt. FŐKERT Kertészeti Divízió (a továbbiakban: BKM Nzrt. FŐKERT Kertészeti Divízió) munkatársával közösen az érintett zöldfelület (növényzet), valamint tartozékainak (parkfelszerelési tárgyak, burkolatok, szegélykövek, locsolóhálózat, a továbbiakban: tartozékok) előzetes, valamint utólagos állapotfelmérése céljából **helyszíni bejárást** kell tartania. (kapcsolatfelvétel: BKM Nzrt. FŐKERT Kertészeti Divízió, Budapest 1073, Dob u. 90., tel.: 322-7032, kertig@fokert.hu). A bejárást a kérelmezőnek kell kezdeményeznie.
3. Az előzetes helyszíni bejárás során meg kell határozni a kitelepülés során a zöldfelületben, illetve tartozékaiban esetlegesen keletkező károk várható mértékét. A rendezvény előkészítése és lebonyolítása során törekedni kell a zöldfelületben keletkező károk minimalizálására. A megrongálódott zöldfelületet és annak tartozékait a kérelmezőnek a rendezvény befejezését követően saját költségén, a rendezvény megkezdése előtti állapotnak megfelelő módon kell helyreállíttatnia. A helyreállítási munkákat a szakszerűség biztosításának érdekében BKM Nzrt. FŐKERT Kertészeti Divízió által javasolt módon kell elvégeztetni.
4. **Kerülni kell a kérelemben szereplő zöldfelület(ek)re, illetve kis teherbírású díszburkolatra személy-, szállító-, rakodó- ill. egyéb gépjárművekkel történő felhajtást.** Az ily módon megrongálódott zöldfelületet a kérelmezőnek - az egyéb zöldfelületi károkkal együtt - saját költségén kell helyreállíttatnia.
5. Ha a kérelmező a rendezvény során igénybe kívánja venni a parki vízhálózatot, azt a BKM Nzrt. FŐKERT Kertészeti Divízió felé a rendezvényt megelőzően jelezni kell. A vízhálózat igénybevételevel kapcsolatos kérdéseket a BKM Nzrt. FŐKERT Kertészeti Divízió képviselőjével tartandó előzetes és utólagos helyszíni bejárások során kell egyeztetni.
6. A Vörösmarty tér része a **kiemelt közcélú zöldterületekről szóló Budapest Főváros Közgyűlésének 14/1993. (VI. 30.) sz. önkormányzati rendeletnek**, valamint a Fővárosi Önkormányzat tulajdonában vagy kezelésében lévő zöldfelületekre vonatkozóan szigorúbb szabályozások léptek érvénybe a Szakvélemények esetében. Ezeknek megfelelően bármilyen hirdetés, reklám, dísz- és közvilágítási berendezés, illetve egyéb tárgy fához történő rögzítése szigorúan tilos. A

Budapesti Adventi és Karácsonyi vásáron engedélyezett az előre egyeztetett díszvilágítási berendezés.

7. A kitelepüléshez kapcsolódó építmények felállítása során törekedni kell arra, hogy az építmények, illetve azok alapjai a zöldfelülettel, illetve a burkolatokkal minél kisebb felületen érintkezzenek. Ennek érdekében az építményeket tuskókra, lábakra helyezve kell felállítani. Kőburkolaton építményt csak közbenső, a burkolatot megfelelően védő, azt nem sértő alátétek alkalmazásával lehet elhelyezni.
8. Építményeknek kőburkolaton történő elhelyezése és szállítása során a burkolaton karcolásokat, abban töréseket előidézni tilos. Az ily módon keletkezett károk helyreállításának költsége a kérelmezőt terheli. Építményeket kőburkolathoz rögzíteni tilos.
9. Tilos a zöldfelületek bármilyen veszélyes hulladékkal, illetve egyéb szennyező anyaggal történő károsítása. A kérelmező köteles a kitelepüléssel összefüggésben keletkező hulladékot a terület átadásától kezdve annak visszaadásáig saját költségén folyamatosan összegyűjteni és elszállíttatni, biztosítva a terület folyamatos tisztán tartását.
10. A kitelepülés céljára átvett területen az átvétel időpontjától a terület visszaadásának időpontjáig a kérelmező felelős a rendezvénnyel összefüggésben kialakuló balesetveszély elhárításáért és az ennek elmulasztásából fakadó esetleges balesetekért.
11. A kiadott kezelői szakvélemény kizárólag Közterület-használati Hozzájárulással együtt érvényes.

Kérem a szakvéleményben foglaltak maradéktalan betartását, ennek elmaradásából eredő károkért a felelősség a Kérelmezőt terheli.

Budapest, 2021.09.29


Erő Zoltán

várostervezési főosztályvezető, főépítész

Adatának védelme fontos számunkra, ezúton szeretnénk Önt tájékoztatni arról, hogy személyes adatait az Európai Parlament és a Tanács a természetes személyeknek a személyes adatok kezelése tekintetében történő védelméről és az ilyen adatok szabad áramlásáról, valamint a 95/46/EK irányelv hatályon kívül helyezéséről szóló 2016/679. rendeletének megfelelően kezeljük. A személyes adatainak kezelésével kapcsolatos tájékoztató megtalálható a <http://einfoszar.budaest.hu/tisztadatokkezesesi-tajekoztatok> oldalon.