



1000103568202

Ernyes-Építő Kft.

2151 Fót, Rózsa utca 4.

Ügyintéző: Nagy Andrea

telefon: +36 1 999-8286

email: nagy.andrea@budapest.hu

ikt. szám: FPH058 /727 - 8 /2021

hív. szám: -

tárgy: Közterület-használati hozzájárulás

TÉRTIVEVÉNY

HATÁROZAT

Ernyes-Építő Kft. (továbbiakban: Használó)

székhely: 2151 Fót, Rózsa utca 4.;

cégjegyzékszám: 13 09 192967;

adószám: 26310464-2-13;

Bankszámla száma: [REDACTED]

Kapcsolattartó: [REDACTED]

2021. március 31. napján benyújtott közterület-használati kérelme alapján indult önkormányzati hatósági ügyben eljárva a következő közterület-használatot

Közterület helye: XV. ker. Rákos út 67. sz. előtti közterületen

hrsz.: 86235

Használat nagysága: 50 m²

Használat időtartama: 2021.05.25 – 2021.07.25.

Használat célja: építési terület, gyalogos folyosóval (bontás és szegélyszüllyesztés)

Közreműködő megnevezése: FÓT-GÉP Kft.

engedélyezem az alábbi feltételekkel:

Használó kizárólag a jóváhagyott, jelen határozat elválaszthatatlan részét képező mellékelt helyszínrajzon megjelölt helyen, jelen határozatban rögzített nagyságú közterületen és időtartamban jogosult a jelen határozatban meghatározott tevékenység folytatására.

Használó köteles 2021. május 25. napjától – 2021. július 25. napjáig terjedő időszakra 709 900,- Ft, azaz hétszázkilencezer-kilencszáz forint közterület-használati díjat megfizetni az alábbiak szerint:

Tétel	Közterület	Pontos hely	Cél	Használat ideje	Mennyiség
1.	XV. ker. Rákos út (hrsz:86235)	67. sz. előtti közterületen	építési terület gyalogos folyosóval (bontás és szegélyszüllyesztés)	2021. május 25 – 2021. július 25.	50 m ²

Tétel	Díjtétel	Megjegyzés, díjmegállapítás jogcíme	Fizetendő (nettó)
1	229 Ft/m ² /nap	Mindenkor hatályos díjtáblázat szerinti díj	709 900 Ft

Teljes időszakra összesen: 709 900,- Ft, azaz hétszázkilencezer-kilencszáz forint

A közterület-használati díjat a határozat véglegessé válásától számított 8 napon belül a kiállított számla alapján átutalással vagy csekken egyösszegben megfizetni a Budapest Főváros Önkormányzata 11784009-15490012-11570002 számú Közterület-használati díj számlájára. Amennyiben Használó pénzforgalmi számlanyitásra kötelezett adózó a fizetési kötelezettségét belföldi pénzforgalmi számlájáról történő átutalással köteles teljesíteni, amennyiben számlanyitásra nem kötelezett természetes személy, a teljesítés készpénzátutalási megbízással is történhet.

Használó késedelmi pótlékot köteles fizetni, ha közterület-használati díjfizetési kötelezettségének határidőben nem tesz eleget. Ha a kötelezett pénzfizetési kötelezettségének határidőben nem tesz eleget, illetve az állam által előlegezett költség után a megelőlegezés időtartamára a jogosultnak a törvényes kamatnak megfelelő mértékű késedelmi pótlékot fizet. A késedelmi pótlékot a teljesítési határidő utolsó napját követő naptól a teljesítés napjáig terjedő időszakra, részleges teljesítés esetén a hátraléokra kell felszámítani.

Használó a közterület használati díjat a közterület tényleges használatára, illetve a közterületen elhelyezett létesítmény tényleges üzemeltetésére tekintet nélkül köteles megfizetni.

A közterület csak jelen határozatban megjelölt célra és feltételekkel, kizárólag a vonatkozó jogszabályi rendelkezések betartásával vehető igénybe!

Jelen határozat szerinti használati jogosultság annak lejárta előtt megszűnik, ha a területre a Fővárosi Önkormányzatnak üzemzavar elhárítása miatt, illetve fontos közérdekből szüksége van, valamint az Fkr. 20. § (1) bekezdésében meghatározott egyéb esetekben. Ebben az esetben jelen hozzájárulás megszűnése miatt Használó a Fővárosi Önkormányzattal szemben semmiféle kártérítési igényt nem érvényesíthet, viszont az általa előre kifizetett közterület-használati díj hátralévő hányadát a Fővárosi Önkormányzat visszatéríti.

Amennyiben Használó jelen határozatban foglaltakat nem tartja be, illetve ha a Használó vagy a közterület-használatban közreműködő bármely - a Használóval közvetlen vagy közvetett módon jogviszonyban álló harmadik fél - szervezet a jelen hozzájárulás megadását követően beállott körülmény folytán már nem minősül átlátható szervezetnek, a közterület-használati hozzájárulást tartalmazó határozat hatályát veszíti.

Jelen hozzájárulás kizárólag a BP/2608/01012-4/2021. ügyiratszámú, jogerős bontási engedélyben foglalt munkálatok miatt szükségessé vált közterület-használatra jogosít.

Az építési munkával kapcsolatos létesítmények közterület-használata csak az építési munka végzésének tartamára szól.

Használó jelen határozat eredeti példányát, illetve annak hiteles másolatát köteles a helyszínen magánál tartani és az ellenőrzésre jogosult személyek felhívására bemutatni.

Használó köteles a Budapest Közút Zrt. BPK/10900-2/2021. iktatószámú forgalomtechnikai hozzájárulásban foglaltakat maradéktalanul betartani! Jelen határozat csak a közút kezelőjének hozzájárulásában foglalt előírások megvalósítása esetén érvényes.

Használó köteles a Budapest Főváros Főpolgármesteri Hivatal FPH058/187-3/2021. iktatószámú tulajdonosi hozzájárulásában foglaltakat maradéktalanul betartani!

Amennyiben a közterület-használat közút használatával jár, Használó a közterület tényleges használatának megkezdése előtt köteles a Budapest Közút Zrt. (1115 Budapest, Bánk bán utca 8-10. Tel.: 459-6857) képviselőjével közösen állapotfelmérést végezni és erről átadás-átvételi jegyzőkönyvet felvenni. A közterület-használat megszűnésekor vagy szünetelésekor a Használó által használt közterület kizárólag a Budapest Közút Zrt. képviselőjének személyes jelenlétében bocsátható vissza a Fővárosi Önkormányzat birtokába. Ez alkalommal újra átadás-átvételi jegyzőkönyvet kell felvenni, amelynek tartalmaznia kell a használat során keletkezett meghibásodások felsorolását, és azok helyreállítására vonatkozóan Használó kötelezettségeit. A javítás, helyreállítás valamennyi költségét Használó viseli.

.....

Használó a közterületen e határozat keretében márkareklámot, hirdető-berendezést, reklámhordozót nem helyezhet el, továbbá ezeket a területeket ilyen célra másnak nem engedheti át.

Használó köteles a használat céljára engedélyezett területet és annak környezetét folyamatosan tisztán, balesetmentesen, rendezett állapotban tartani, az állagmegóvási és karbantartási munkákat elvégezni. Használó köteles az elhelyezett építményét, épületét, pavilonját, berendezését, eszközét folyamatosan tisztán és karbantartani, esetleges rongálódásokat, szennyezéseket (pl. graffiti) eltávolítani.

Amennyiben a közterület-használata települési szilárd hulladék képződésével jár, akkor Használó a települési szilárd hulladékkal kapcsolatos közszolgáltatást igénybe fogja venni. Használó köteles a tűzcsapok megközelíthetőségét biztosítani.

Használó tevékenysége gyakorlása során köteles a környezetvédelmi, zajvédelmi, közegészségügyi, valamint munka- és balesetvédelmi előírásokat betartani.

Az Fkr. 21. §-a alapján a Fővárosi Önkormányzat fontos közérdekből a közterület használatának szünetelését rendelheti el, amely esetben a közterület-használat szünetelésének idejére a már befizetett közterület-használati díj időarányos része visszafizetésre kerül Használó részére. A Fővárosi Önkormányzat vagy 100%-os tulajdonában álló gazdasági társasága vagy intézménye vagy költségvetési szerve által szervezett rendezvények megtartása fontos közérdek, ezért a közterület használatát a Használó köteles szüneteltetni arra az időszakra. Erről legkevesebb öt nappal a szünetelés bekövetkezése előtt a Fővárosi Önkormányzat tájékoztatja a Használót.

Használó jogosult írásban bejelenteni a Fővárosi Önkormányzatnak, hogy a közterület használatával - érdekkörében felmerült méltányolható okból - felhagy.

Az Fkr. 20. §-ában meghatározott esetekben a közterület-használati hozzájárulás megszűnik.

Az Fkr. 22. § (1) bekezdésében foglaltak értelmében, amennyiben a közterület-használat megszűnik vagy szünetel, Használó köteles a közterület eredeti állapotát – beleértve annak tisztaságát is – kártalanítási igény nélkül haladéktalanul helyreállítani.

Használó köteles a Fővárosi Önkormányzat felé jelen határozatban szereplő bármely adatában (pl. levelezési cím) történő változás 15 napon belüli írásbeli bejelentésére;

A döntéssel szemben fellebbezésnek helye nincs. E közigazgatási határozat bírósági felülvizsgálatát a határozat közlésétől számított 30 napon belül, jogszabálysértésre hivatkozó keresettel lehet kérni a Fővárosi Törvényszéktől.

A keresetlevelet a Főpolgármesternek kell benyújtani (1052 Budapest, Városház utca 9-11., postacím: 1840 Budapest).

A jogi képviselővel eljáró fél, valamint a belföldi székhellyel rendelkező gazdálkodó szervezet az űrlapbenyújtás támogatási szolgáltatás (Általános nyomtatványkitöltő program) igénybevételével is benyújthatja a keresetlevelet. A szükséges űrlap letölthető a Budapest Portál (www.budapest.hu) „Ügyintézés” rovatának „Ügyfélkapus ügyintézés” linkjéről (BPFPH_bpfp_h_k01.jar nevű fájl), e helyen a benyújtás részletes technikai leírása is megtalálható.

A jogi képviselővel eljáró fél, valamint a belföldi székhellyel rendelkező gazdálkodó szervezet — ha nem ügyvédi képviselettel jár el — az elektronikus benyújtás során a képviseletét ellátó személy teljes körű azonosítását biztosító űrlapbenyújtás támogatási szolgáltatás igénybevételével is eljárhat. Ebben az esetben a per folyamatban léte alatt, az elektronikus kapcsolattartás során ezt kell alkalmaznia.

A pert Budapest Főváros Önkormányzata ellen kell indítani.

A keresetlevélben fel kell tüntetni az eljáró bíróságot, a feleknek, valamint a felek képviselőinek nevét, lakóhelyét, egyéb elérhetőségét (ha ezzel rendelkezik) és perbeli állását, az érvényesíteni kívánt jogot, az annak alapjául szolgáló tényeknek és azok bizonyítékainak előadásával, azokat az adatokat, amelyekből a bíróság hatásköre és illetékessége megállapítható, valamint a bíróság döntésére irányuló határozott kérelmet (kereseti kérelem). Tartalmaznia kell továbbá a felülvizsgálni kért közigazgatási határozat számát, a határozatról való tudomásszerzés módját és idejét, valamint, ha a közigazgatási eljárásban a jogi képviselő olyan meghatalmazást csatolt, mely a per vitelére is vonatkozik, az erre való utalást. A közigazgatási határozat

bíróági felülvizsgálata iránti eljárás illetéke 30.000 forint. A közigazgatási határozat felülvizsgálata iránti eljárásban a feleket jövedelmi és vagyoni viszonyalkra tekintet nélkül illetékfeljegyzési jog illeti meg.

A keresetlevél benyújtásának a határozat végrehajtására nincs halasztó hatálya, a bíróságtól azonban a halasztó hatály elrendelése kérhető.

Az eljárási cselekmény során eljárási költség nem merült fel, ezért annak megállapításáról és viseléséről nem rendelkeztem.

Jelen közigazgatási hatósági eljárás az illetékekről szóló 1990. évi XCIII. törvény 28. § (1) bekezdése alapján illetékmentes.

INDOKOLÁS

Használó 2021. március 31. napján Budapest, XV. ker. Rákos út 67. sz. előtti közterületen épület bontása és szegélyszüllyesztés céljából 50 m²-en 2021. május 25. napjától – 2021. július 25. napjáig terjedő időszakra közterület-használati hozzájárulás kiadását kérte. Tekintettel arra, hogy a közterület kérelemben megjelölt használatának akadályja nincs, a rendelkező részben foglaltak szerint határoztam.

A közterületek rendeltetéstől eltérő használatának szabályait Budapest Főváros Önkormányzata Közgyűlésének 3/2013. (III.8.) önkormányzati rendelete a Fővárosi Önkormányzat tulajdonában álló közterületek használatáról (a továbbiakban: Fkr.) szabályozza.

Tekintettel arra, hogy az eljárásra irányadó ügyintézési határidő 60 nap volt, teljes eljárás keretében hoztam meg döntésemet.

Az Fkr. 5. § (2) bekezdés 9. pontja alapján közterület-használati hozzájárulás szükséges építési munkával kapcsolatos létesítmények (pl.: építési állványzat, munkaterület körülhatárolása, irodakonténer, konténer és tartozékai stb.), valamint építmények és törmelékek elhelyezéséhez, fennmaradásához, tárolásához.

Az Fkr. által előírt mellékleteket kérelmező 2021. áprils 22. napjáig a hiánypótlási felhívásban foglaltaknak megfelelően csatolta, a kérelem formai és egyéb tartalmi szempontból megfelelt az Fkr.-ben írt követelményeknek, a kérelem hiánytalan. A rendelkezésre álló adatok, dokumentumok, nyilatkozatok alapján a tényállás tisztázott.

A fizetendő közterület-használati díjat a döntésre jogosult egyedi döntéssel állapítja meg az Fkr. 2. mellékletében meghatározott közterület-használati díjtételek alapján a 23. § (6)-(9) bekezdésében, valamint a 24. §-ban foglaltak szerint. A közterület-használat időtartama alatt a mindenkor hatályos díjakat kell megfizetni. A díj mértékének megállapítása az Fkr. 2. számú melléklete alapján történt.

Az általános közigazgatási rendtartásról szóló 2016. évi CL. törvény (továbbiakban: Ákr.) 89. §-ban foglalt közzéi kötelezettségemet közhírré tétel útján teljesítem.

Határozatomat a hivatkozott jogszabályhelyek alapján hoztam meg.

Döntésem az Ákr. a 80. § (1) bekezdésén és a 81. § (1) bekezdésén alapul.

A jogorvoslat lehetőségét az Ákr. 114. § és 116. § alapján biztosítottam.

A jogellenes közterület-használat jogkövetkezményeiről az Fkr. 27. § (1) bekezdésén és 27/A. § alapján adtam tájékoztatást.

Az eljárási költség viseléséről az Ákr. 81. § (1) bekezdése alapján adtam tájékoztatást.

Tájékoztató

Tájékoztatom, hogy Budapest Főváros Önkormányzata Közgyűlésének 3/2013. (III.8.) önkormányzati rendelete a Fővárosi Önkormányzat tulajdonában álló közterületek használatáról (a továbbiakban: Fkr.) 27. § (1) bekezdés szerint jogellenesen használja a közterületet az, aki a rendelet előírásait megszegve közterület-használati hozzájárulás nélkül, vagy a meglévő közterület-használati hozzájárulásától eltérő módon (így különösen a hozzájárulásban rögzített céltól vagy tevékenységtől eltérő más tevékenység kifejtésére, vagy a hozzájárulásban meghatározott mértéket meghaladó területen) használja a közterületet. A jogellenes közterület-használó a közterület-használat ellenőrzésére jogosult szerv vagy személy felszólítására köteles a használatot haladéktalanul megszüntetni és a közterület eredeti állapotát saját költségén, bármiféle kártérítési, kártalanítási vagy egyéb igény nélkül azonnal helyreállítani.

Az Fkr. 27/A. § (1) bekezdés alapján aki a rendeletben előírt kötelezettségeket elmulasztva a közterületet közterület-használati hozzájárulás nélkül, vagy meglévő közterület-használati hozzájárulásától eltérő módon használja, közigazgatási szabályszegést követ el és vele szemben - ha cselekménye egyébként más jogszabályban meghatározott jogsértést nem valósít meg - közigazgatási bírság szabható ki a (2)-(6) bekezdésben foglaltak szerint.

A (2) bekezdés alapján a kiszabható közigazgatási bírság mértéke természetes személyek esetén legfeljebb kétszázezer forint, jogi személyek és jogi személyiséggel nem rendelkező szervezetek esetében pedig legfeljebb kétmillió forint lehet.

Jelen határozatban foglalt hozzájárulás kizárólagosan Használó részére szól. Használónak lehetősége van a közterület-használatához közreműködőket igénybe venni, de a közterület-használat joga tovább nem ruházható, az más személy részére nem engedhető át a Fővárosi Önkormányzat hozzájárulása nélkül még bérleti, üzemeltetési formában sem.

A jelen határozatban foglalt hozzájárulás nem mentesít a tevékenységre vonatkozó egyéb, más jogszabályok által előírt egyéb kötelezettségek betartása alól!

A közterület-használat során Használó köteles az Fkr. előírásainak megfelelően eljárni.

Közút vagy zöldfelület használatával járó közterület-használat esetén a Használó az átadás-átvételnél köteles felelősen eljárni, annak során Használó nevében csak teljes körűen nyilatkozattétel és kötelezettségvállalás jogával rendelkező személy járhat el. Az átadás-átvétel eljárásán közterület-felügyelő is részt vehet.

Közút használatával járó, rendeltetéstől eltérő tervezett közterület-használat esetén a Budapest Közút Zrt. TKM digitális adatbázis rendszer elérése koordinációs ügyekben a tkm.budapest@bkk-kozut.hu e-mail címen vagy 30/677-9676 mobilon lehetséges.

A közterület használatára vonatkozó hozzájárulás megszűnése következményeként a közterület-használatot a hozzájárulás visszavonásának közlését követően Használónak haladéktalanul meg kell szüntetnie. Amennyiben ennek Használó nem tenne eleget, akkor a Fővárosi Önkormányzat a követelését soron kívül fogja végrehajtani.

Amennyiben Használó a közterületet a határozat lejártá után is tovább kívánja használni, a lejárat előtt megfelelő időben újra kérelmet kell benyújtania. A kérelem benyújtása önmagában a közterület használatára nem jogosít!

Pavilonok esetén Használó köteles a hosszabbítási kérelemhez mellékelni a területileg illetékes kerületi önkormányzat írásbeli véleményét.

A közterület-használattal járó járulékos költségek (energiadíj, vízdíj, stb.) viselése, illetve megfizetése a Használó kötelezettsége.

Jelen határozat hiteles másolatának tekinthető a közjegyző által, vagy a Vagyongazdálkodási Főosztály főosztályvezetője, vagy a Közterület-használati Osztály osztályvezetője által aláírt és lebélyegzett hitelesített másolati példány.

2021. február 8-án hatályba lépett 27/2021. (I. 29.) kormányrendelet 1. § szerint a Kormány Magyarország egész területére veszélyhelyzetet hirdetett ki.

Hatásköröm a Magyarország helyi önkormányzatairól szóló 2011. évi CLXXXIX. törvény 142/A. §-án és a katasztrófavédelemről és a hozzá kapcsolódó egyes törvények módosításáról szóló 2011. évi CXXVIII. törvény 46. § (4) bekezdésén, illetékességem az Ákr. 16. § (1) bekezdés b) pontjának rendelkezésein alapul.

A hatáskör gyakorlója a Főpolgármester, Budapest Főváros Önkormányzata Főpolgármesterének az egyes önkormányzati döntések veszélyhelyzet idején való előkészítésének és kiadmányozásának rendjéről szóló 6/2020. (III. 13.) utasításának 6. § a) pontja, a Fővárosi Önkormányzat Szervezeti és Működési Szabályzatáról szóló 1/2020. (II. 5.) Főv. Kgy. rendelet 1. melléklet 1.3. pontja alapján a döntést kiadmányozza dr. Számadó Tamás főjegyző.

Kelt: Budapest,

2021 MÁJ 19.

A főpolgármester – a katasztrófavédelemről és a hozzá kapcsolódó egyes törvények módosításáról szóló 2011. évi CXXVIII. törvény 46. § (4) bekezdése alapján gyakorolt –hatáskörében eljárva:



dr. Számadó Tamás
főjegyző

Határozatot kapják:


1. Ügyfél
2. FPH, Pénzügyi Főosztály, helyben
3. Fővárosi Önkormányzat Rendészeti Igazgatóság
4. Budapest Közút Zrt. (közúti terület esetén)
5. FPH Irattár, helyben

Melléklet:

6. Helyszínrajz

58/727/2021 mell.

BUDAPEST KÖZÚT

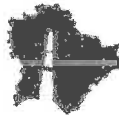

FORGALOMTECHNIKAI IGAZGATÓSÁG



BUDAPEST KÖZÚT



címezett:	Boda Gábor	nyilv. szám:	21US2442
cím:	[REDACTED]	iktató szám:	BPK/10900-2/2021
e-mail:	[REDACTED]	tárgy:	15. kerület Rákos út 67., épület bontás és szegélystüllyesztés
		ügymintéző:	Baksai Luca

Forgalomtechnikai kezelői hozzájárulás meghosszabbítás

Társaságunkhoz érkezett, „15. kerület Rákos út 67., épület bontás és szegélystüllyesztés” tárgyú, FT20098 tervszámú kiviteli tervdokumentációra forgalomtechnikai kezelői hozzájárulásunkat az alábbi feltételekkel adjuk meg:

A 2020. július 31-én, 46/8074-2/2020 iktatószámon kiadott forgalomtechnikai kezelői hozzájárulásunkat az eredeti feltételekkel meghosszabbítjuk.

Forgalomtechnikai kezelői hozzájárulásunk meghosszabbítása jelen levelünk kiadásától számított 6 hónapig, vagy az ebben a 6 hónapban kérelmezett érvényes munkakezdési engedélyben meghatározott időszak végéig érvényes. A hozzájárulásunkban megállapított feltételekkel szemben kérelemmel Budapest Főváros Kormányhivatala Fővárosi Közlekedésfelügyeleti Főosztály Ütügyi Osztályhoz lehet fordulni. Forgalomtechnikai kezelői hozzájárulásunkat a Magyarország helyi önkormányzatairól szóló 2011. évi CLXXXIX. törvény 23. § (4) bekezdés 1. pontja, a közúti közlekedésről szóló 1988. évi I. törvény 33. és 34. §-ai, az utak forgalomszabályozásáról és a közúti jelzések elhelyezéséről szóló 20/1984. (XII.21.) KM rendelet 2. §-a, valamint a fővárosi helyi közutak kezelésének és üzemeltetésének szakmai szabályairól, továbbá az útépitések, a közterületet érintő közmű-, vasút- és egyéb építések és az útburkolatbontások szabályozásáról szóló 34/2008. (VII. 15.) Főv. Kgy. rendelet alapján, mint operatív kezelői feladatokat ellátó szervezet adtuk ki.

Forgalomtechnikai kezelői hozzájárulásunk elektronikusan hitelesített. További információk az aláírásképből szereplő QR-kódon, vagy a <https://www.budapestkozut.hu/-/tajekoztato-az-elektronikus-ugyintezes-bevezeteserol> linken elérhetők.

Budapest, 2021. április 8.

Budapest Közút
Zártkörűen Működő Részvénytársaság
cégjegyzékszám: 01-10-042164
postacím: Budapest Közút Zrt. Budapest Pf. 96. 1518

telefon: +36 1 776-6131
fax: +36 1 776-6212
web: www.budapestkozut.hu
e-mail: budapestkozut@budapestkozut.hu

címezett: **Boda Gábor**

cím: [REDACTED]

nyilv. szám: 20US5568

iktató szám: 46/8074-2/2020

tárgy: 15. kerület Rákos út 67., Épület bontás és szegélystüllyesztés

ügyintéző: Baksai Luca

Forgalomtechnikai kezelői hozzájárulás

Társaságunkhoz érkezett, „15. kerület Rákos út 67., Épület bontás és szegélystüllyesztés” tárgyú, FT20098 tervszámú kiviteli tervdokumentációra forgalomtechnikai kezelői hozzájárulásunkat az alábbi feltételekkel adjuk meg:

Általánosságban:

- A forgalomtechnikai eszközöknek meg kell felelniük a vonatkozó, hatályos Ütügyi Műszaki Előírásoknak, elhelyezésükkor tekintettel kell lenni a vonatkozó jogszabályban rögzített előírásokra, különösen a magassági elhelyezésre vonatkozó kritériumokra.

Végleges állapot:

- A kivitelezés megkezdése kizárólag a minden érintett által elfogadott, tulajdonosi- kezelői- üzemeltetői lehatárolásokat és feladatokat rögzítő TKÜ tervek birtokában lehetséges.
- A kivitelezés után műszaki átadás-átvételi eljárást kell összehívni Társaságunk részvételével.
- A forgalomtechnikai kezelésre történő átvételhez kérjük átadni az érintett kezelőkkel és üzemeltetőkkel egyeztetett, EOV koordináta helyes, digitális szerkeszthető (dwg) formátumú megvalósulási tervet (az aktuális követelményrendszer elérhető: <http://budapestkozut.hu/adatszolgaltatas> linken) nyilvántartásaink vezetéséhez és aktualizálásához, valamint a beruházás lezárását követő aktiváláshoz szükséges tételjegyzéket helyrajzi szám, üzemeltetők és kezelők szerinti bontásban (az aktuális követelményrendszer elérhető: a <http://budapestkozut.hu/tku> linken).
- Amennyiben a műszaki átadás-átvétel összehívása, illetve a megvalósulási tervek átadása a kivitelezés befejezését követő 30 napon belül nem történik meg, jelen kezelői hozzájárulásunk automatikusan visszavonásra kerül, melyről tájékoztatjuk az engedélyező hatóságot. Ez esetben kötelező az eredeti állapot helyreállítása, melyet társaságunk az engedélyes költségére is elvégezethet.

Építés alatti állapot:

- A forgalom korlátozását, valamint az útemváltásokat megelőzően 72 órával előbb értesíteni kell a BKK INFO-t a bkk.info@bkk.hu e-mail címen, vagy a +36 1 266 9003 telefonszámon.
- BKK tömegközlekedési járatok útvonal-módosításának szükségessége miatt legalább 15 nappal (megállóhely áthelyezés szükségessége esetén a munka megkezdése előtt legalább 5 munkanappal) korábban a BKK Közösségi Közlekedési Igazgatóság Közlekedésszervezés Szakterületet értesíteni kell az formalmitechnologia@bkk.hu címen, vagy a +36 30 774 1234 telefonszámon illetve meg kell rendelni. A megrendelőlevélnek tartalmaznia kell a megrendelő nevét, címét elérhetőségeit (telefon, e-mail), adó és bankszámlaszámát. Amennyiben a kivitelező bejelentési kötelezettségének a fent leírtak szerint nem tesz eleget, sürgősségi pótlék kerül felszámításra, mely az eredeti díjszabás által meghatározott összeg 1,5-szerese.

Autóbuszjárat terelése esetén az igénybevett terekt útvonalak járhatóságáért a kivitelező felel.

- A jelzőtábla módosítások, valamint a munkaterület elkorlátozása egyidőben végzendő el.
- Az ideiglenes forgalmi rend kialakítása után a munka azonnal megkezdendő, az ettől való eltérés engedély nélküli munkavégzésnek tekintendő.
- Az ideiglenes jelzőtáblák ép, fényvisszavető fóliás felületek legyenek, és tiszta állapotban kerüljenek kihelyezésre. A jelzőtáblák egymással fedésbe nem kerülhetnek.
- A kivitelezés során a munkaterületet a gyalogosforgalomtól 1,2-2 m magas, összefüggő, rácsos elrendezésű, cégjelzéssel ellátott, zárt elkorlátozó elemsorral kell lehatárolni, amely 100 km/h szélterhelésnek ellenáll. A forgalmi sávok elkerítésére történhet önleterhelő terelőkúppal, vagy egytagú terelőtáblákkal is.
- Éjszaka és korlátozott látási viszonyok mellett az elkorlátozást folyamatos piros vagy villogó borostyánsárga fényt adó lámpával kell megjelölni
 - részleges útlezárásnál az elkorlátozás úttestre eső sarokpontját,


- egy forgalmi sávot meghaladó korlátozásnál az elkorlátozás úttestre eső sarokpontját és a teljesen lezárt forgalmi sávok tengelyét.
- A gyalogosforgalom munkaterülettől elhatárolt szabad mozgását biztosítani kell, akadály esetén min. 1 m széles akadálymentes provizóriummal át kell vezetni. A forgalom alatt álló közútra gyalogos a forgalommal párhuzamosan nem terelehető.
- Az ingatlanok gépjárművel történő megközelítését min. 3 m széles közúti provizóriummal biztosítani kell.
- Az érintett területen lévő ingatlanok tulajdonosait tájékoztatni kell a munkavégzés várható kezdetéről és annak időtartamáról.
- A munkaterület mellett, forgalmi sávban munkagép csak a társaságunkkal egyeztetett időpontban tartózkodhat.
- A munkaterület mellett, forgalmi sávban ember nem tartózkodhat, a munkaterületről kikerülő anyag, építési anyag és törmelék nem tárolható.
- A terelés életbe lépését követően, a kezdeti időszak tapasztalatai alapján Társaságunk a forgalmi rendben szükség esetén módosításokat rendelhet el, melyet a kivitelezőnek jóváhagyott forgalomtechnikai terv alapján haladéktalanul - amennyiben időjárás körülmények nem akadályozzák, akkor 24 órán belül - végre kell hajtania.
- A jóváhagyott tervtől eltérni csak Társaságunkkal egyeztetett módon lehet. A tervtől eltérő munkavégzés, vagy feltételeink be nem tartása esetén hozzájárulásunk érvényét veszti. Amennyiben a kezelői hozzájárulással ellátott építés alatti állapottervektől a kivitelezés során eltérés válik szükségessé, új forgalomkorlátozási állapottervet kell készíteni, amelyre kezelői hozzájárulásunkat meg kell kérni.
- Az idciglencsen kihelyezett forgalomtechnikai eszközök a kivitelezés befejezése után 24 órán belül eltávolítandók.

Forgalomtechnikai kezelői hozzájárulásunk 6 hónapig, vagy az ebben a 6 hónapban kérelmezett érvényes munkakezdelési engedélyben meghatározott időszak végéig érvényes. A hozzájárulásunkban megállapított feltételekkel szemben kérelemmel Budapest Főváros Kormányhivatala Fővárosi Közlekedésfelügyeleti Főosztály Ütügyi Osztályhoz lehet fordulni.


Forgalomtechnikai kezelői hozzájárulásunkat a Magyarország helyi önkormányzatairól szóló 2011. évi CLXXXIX. törvény 23. § (4) bekezdés 1. pontja, a közúti közlekedésről szóló 1988. évi I. törvény 33. és 34. §-ai, az utak forgalomszabályozásáról és a közúti jelzések elhelyezéséről szóló 20/1984. (XII.21.) KM rendelet 2. §-a, valamint a fővárosi helyi közutak kezelésének és üzemeltetésének szakmai szabályairól, továbbá az útépítések, a közterületet érintő közmű-, vasút- és egyéb építések és az útburkolatbontások szabályozásáról szóló 34/2008. (VII. 15.) Főv. Kgy. rendelet alapján, mint operatív kezelői feladatokat ellátó szervezet adtuk ki.


Forgalomtechnikai kezelői hozzájárulásunk elektronikusan hitelesített. További információk az aláírásképből szereplő QR-kódon, vagy a <https://www.budapestkozut.hu/-/tajekoztato-az-elektronikus-ugyintezes-bevezeteserol> linken elérhetők.


Budapest, 2020. július 31.

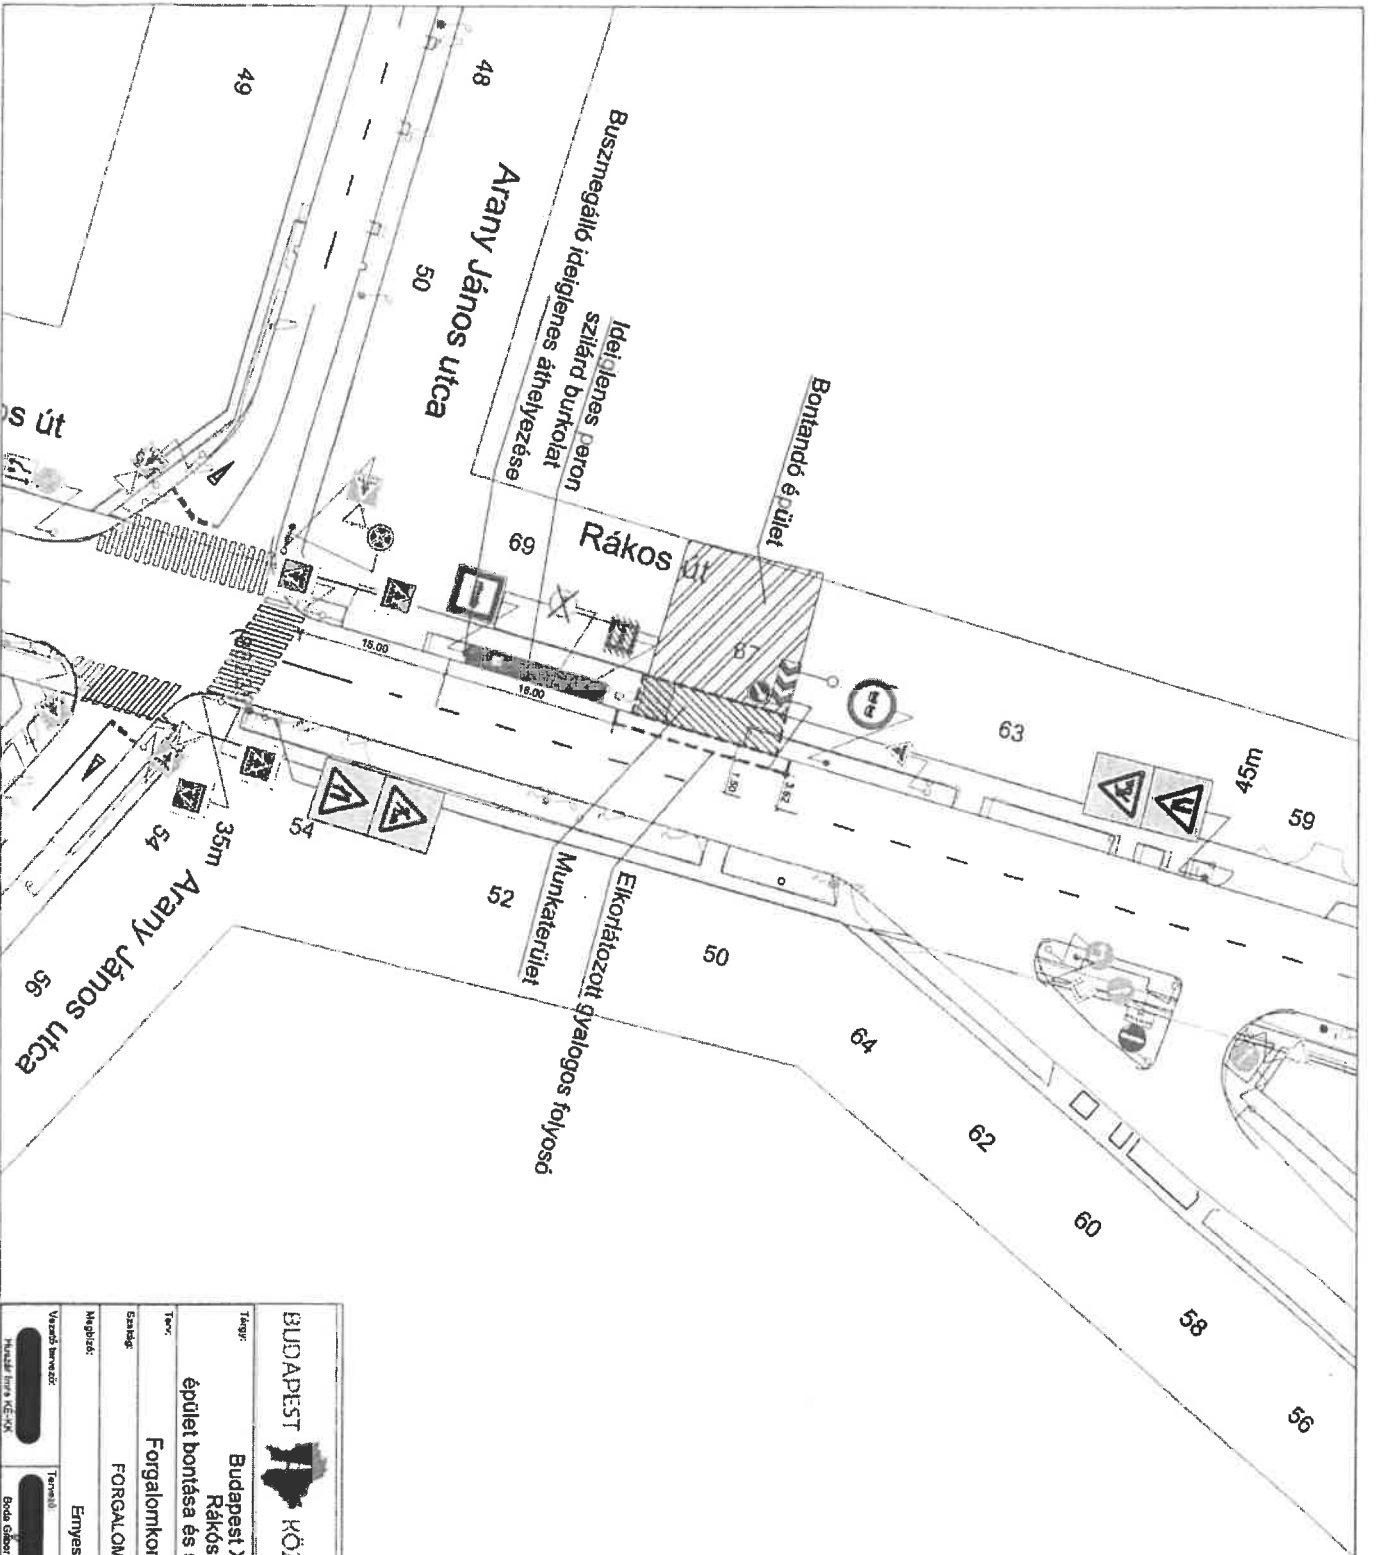

JELMAGYARAZAT

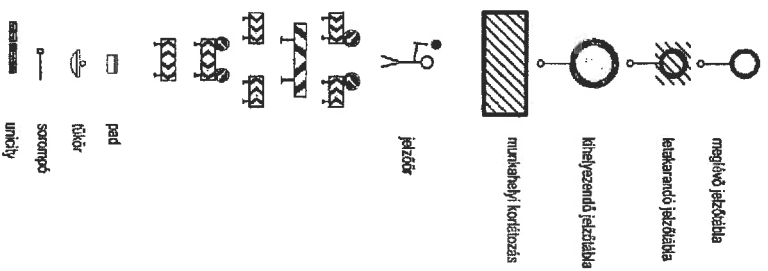

BUDAPEST  KÖZÚT		Tervező: Budapesti Közút Zrt. Forgalmiszervezési osztály 1088 Budapest, Szabó Ervin tér 2.	
Teljes:	Budapest XV. kerület Rákos út 67.	KIVITELI TERV	
Terve:	épület bontása és szegélysüllyesztés		
Garabig:	FORGALOMTECHNIKA	Tervezőnr:	FT20098
Mégható:	Ernyes István	Munkatervnr:	M 1-500
Vasúti tervező:		Dátum:	2020. július
Tervező:	Boda Gábor	Rajzolónk:	Agócsné
Munkaírási kód:	K0243	F-2	

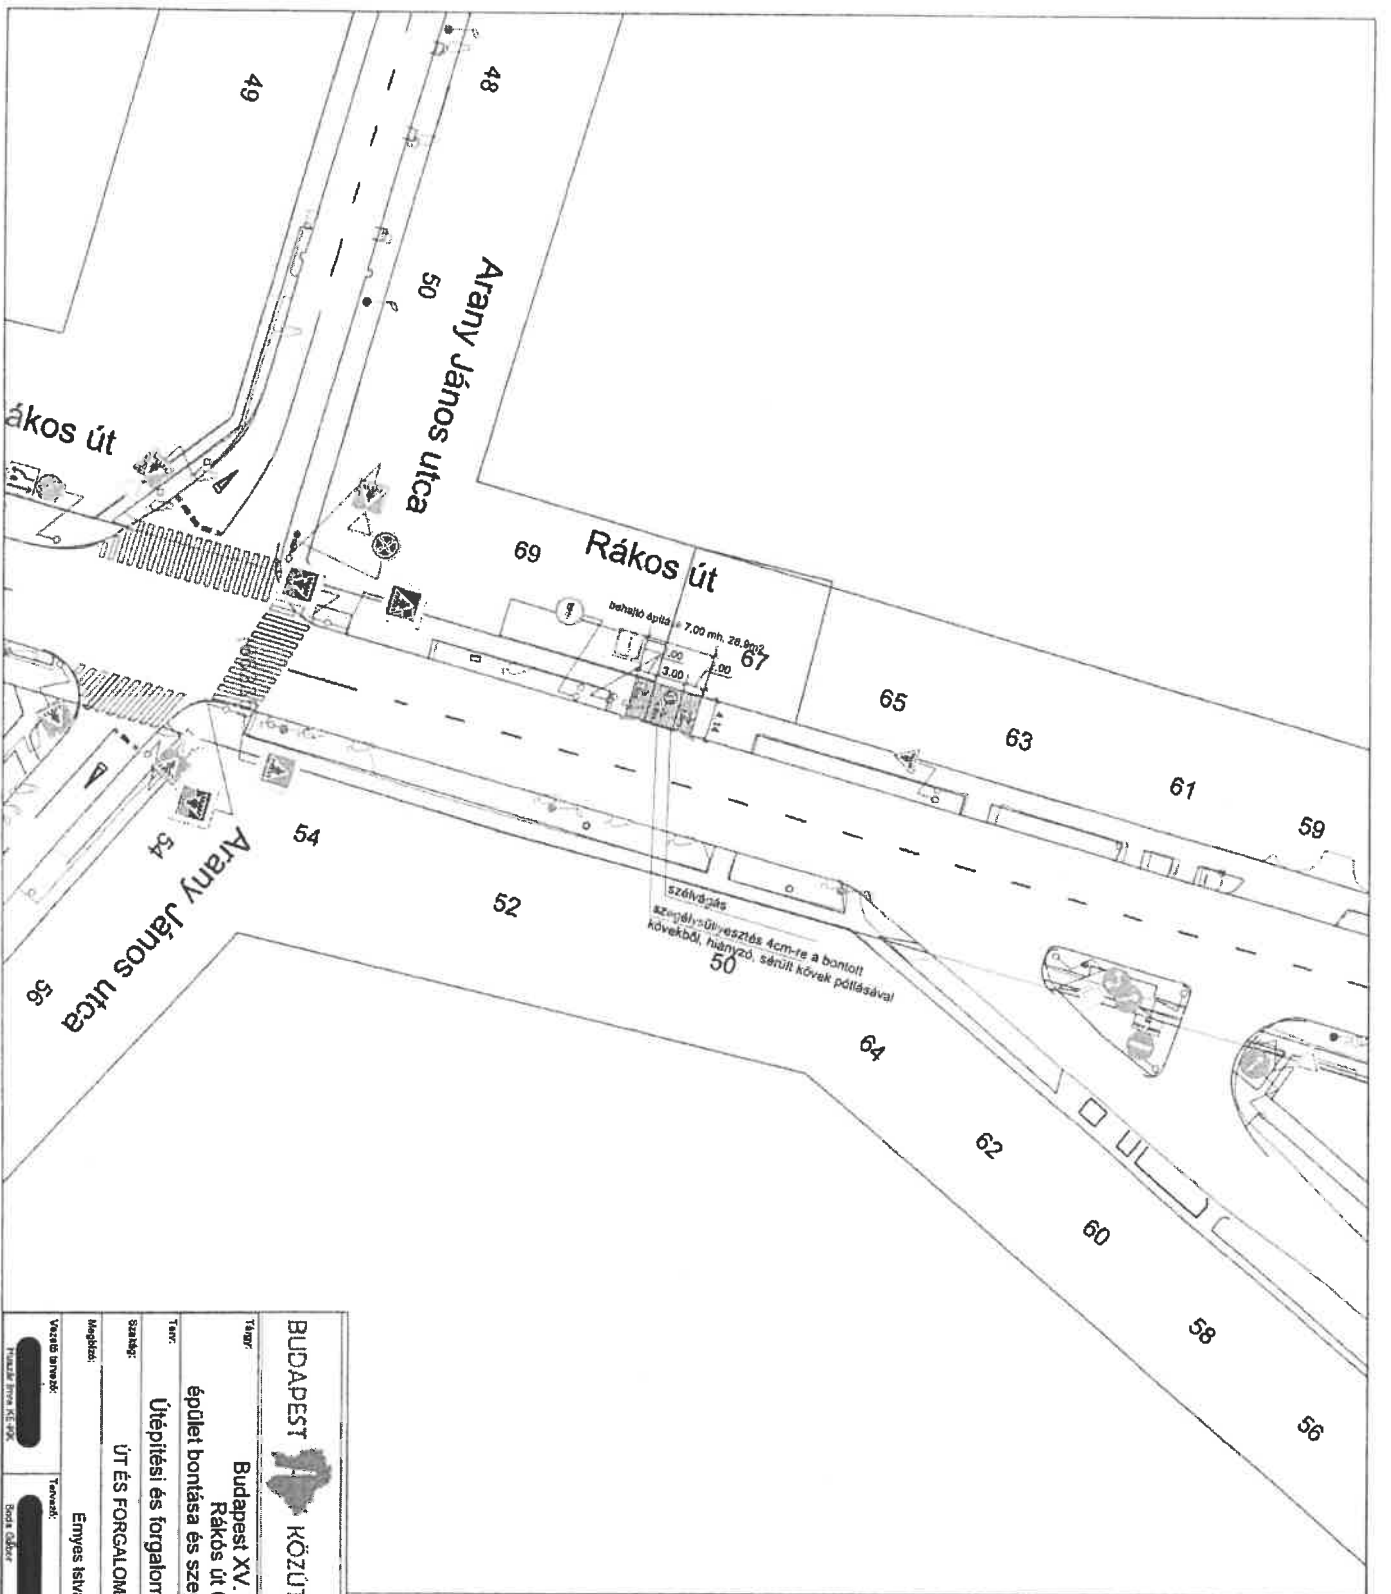

JELMAGYARÁZÁS

- meglevő járdaóra
- lelakarandó járdaóra
- kővelszegélyt jelző bűbű
- tervezett burkolatszel
- tervezett kemelt szegély
- szegélyüllesztés 4 cm-re
- tervezett kapudelhajtó - J1

BUDAPEST KÖZÚT 		Tervező: Budapesti KÖZÚT ZRT. Forgalmiszervezési osztály 1088 Budapest, Szabó Ervin tér 2.	
Tárgy:	Budapest XV. kerület Rákos út 67.	Kivitelező:	FT20098
Tartalom:	Épület bontása és szegélyüllesztés ÚT ÉS FORGALOMTECHNIKA	Méretarány:	M 1:500
Alapszám:	Egyes tásván	Dátum:	2020. július
Vezető tervező:		Rajzolók:	
Tervező:		Rajzoló:	F-1
Ellátó firma KÉ-90K	Bontó vállalat	Ellátó:	Készlet állomány KÉK



1000100512244

Ernyes Építő Kft.

2151 Fót Rózsa utca 4.

Ugyintéző: Hegedűs József

telefon: +36 1 999-9153

email: hegedus.jozsef@budapest.hu

ikt. szám: FPH058 /187 - 3 /2021

hiv. szám: [Hivatkozási szám]

tárgy: Tulajdonosi hozzájárulás

TÉRTIVEVÉNYES

Tisztelt Cím!


A Fővárosi Önkormányzat képviselőjében eljárva az Ernyes Építő Kft., mint beruházó részére Budapest Főváros Önkormányzata Szervezeti és Működési Szabályzatáról szóló 1/2020. (II. 5.) Főv. Kgy. rendelet 1. melléklet 2.22. pontja, valamint a főpolgármester hatáskörébe tartozó egyes ügyekben a kiadmányozás rendjéről szóló 27/2020. (XI. 5.) főpolgármesteri utasítás 1. melléklet 4.1. pontja alapján a **Budapest XV. kerület Rákos út 67. épület bontása és szegélyszilvesztés Útépítési és Forgalmotechnikai terv (Terv: FT 20098, Budapest Közút Zrt.)** című tervhez a Budapest XV. ker. Rákos út (hrsz:86235) Fővárosi Önkormányzat tulajdonában lévő közterület érintett területén, mint a közterület tulajdonosa a

tulajdonosi hozzájárulást
az alábbiakban meghatározott feltételek és kikötések betartásával
a d o m m e g

Feltételek és kikötések:

1. A beruházó (építtető) köteles az építéshez szükséges egyéb szakhatósági és hatósági engedélyeket beszerezni, amelyek megléte nélkül a kivitelezési munkák nem kezdhetők meg!
2. A beruházó (építtető) köteles az épület bontási munkálatainak befejezését követően az eredeti állapotot helyreállítani!
3. A beruházónak (építtetőnek) a Budapest Közút Zrt. 41/4904-4/2020 iktatószámú közútkezelői hozzájárulásában előírtakat maradéktalanul be kell tartani!
4. A beruházónak (építtetőnek) a Budapest Közút Zrt. 46/8074-2/2020 iktatószámú forgalmotechnikai kezelői hozzájárulásában előírtakat maradéktalanul be kell tartani!
5. A beruházó (építtető) köteles a kivitelezési munkák megkezdése előtt a tervek közműegyeztetését elvégezni!
6. A beruházó (építtető) köteles a felszíni szerelvényeket a közterületen úgy elhelyezni, hogy a közúti és járdá úrszelvény biztosítva legyen!
7. A beruházó (építtető) köteles a helyreállítási munkák elkészültéről a közterület kezelőjén kívül a közterület tulajdonosát is írásban értesíteni.
8. Jelen tulajdonosi hozzájárulás ellenszolgáltatás biztosításához nem kötött.
9. Jelen tulajdonosi hozzájárulás csak az engedélyező szervek, szakhatóságok előírásainak maradéktalan betartásával a döntés napjától számított 1 évig érvényes!

Rákóc

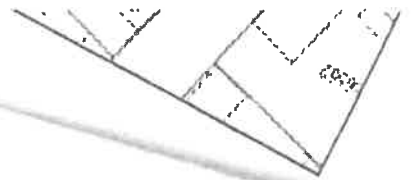

10. Jelen tulajdonosi hozzájárulásban előírt feltételek és kikötések betartása a beruházó (építetendő) részére kötelező érvényű, az ettől való eltérés esetén a Fővárosi Önkormányzatot semmilyen felelősség nem terheli, azért teljes körűen a beruházó (építetendő) felel!

Budapest, 2021. január 26

A főpolgármester – a katasztrófavédelemről és a hozzá kapcsolódó egyes törvények módosításáról szóló 2011. évi CXXVIII. törvény 46. § (4) bekezdése alapján gyakorolt –hatáskörében eljárva:



Lőrincz Valéria dr.
Főosztályvezető

Kapják:

1. Ernyes Építő Kft. (2151 Fót Rózsa utca 4.) – beruházó, kérelmező
2. XV. ker. PMH Jegyzője
3. Budapest Közút Zrt. (1115 Budapest Bánk bán utca 8-12.) - tervező
4. Fővárosi Önkormányzati Rendészeti Igazgatóság (1054 Budapest, Akadémia u. 1.)
5. Városüzemeltetési Főosztály Kommunális Osztály
6. Városüzemeltetési Főosztály Közlekedési Osztály
7. Irattár



2021 JAN 26.



2021 JAN 25.