



1000158809303

ikt. szám: FPH058 /142 - 21 /2022

HSZE: 205HSZE221101

Ügyintéző: Polgár Csaba Álmos

Telefon: 999-8133

E-mail: Polgar.Csaba.Almos@budapest.hu

HATÓSÁGI SZERZŐDÉS KÖZTERÜLET HASZNÁLATÁHOZ

amely egyrészt a **Főpolgármester** (Budapest, V. Városház u. 9-11.) mint használatba adó (továbbiakban: **Használatba adó**), másrésztől **Silverline Cruises Kft.** (cím: **1044 Budapest Zsilip utca 9.**; váll.ig./cg. sz.: 01-09-973821; adószám: 23692800-2-41, képviselőre jogosult neve: _____, beosztása: ügyvezető), mint használatba vevő (továbbiakban: **Használó**, együtt a továbbiakban: **Felek**) között a Fővárosi Önkormányzat tulajdonában álló közterületek használatáról szóló 3/2013.(III.8.) Főv. Kgy. rendelet (a továbbiakban: FKR) és Budapest Főváros Önkormányzata Szervezeti és Működési Szabályzatáról szóló 1/2020.(II.5.) Főv. Kgy. rendelet (a továbbiakban: SZMSZ) alapján jött létre az alábbiak szerint.

Előzmények

Az egyes ingatlanok fővárosi önkormányzat részére történő átadásáról, valamint önkormányzatokat érintő egyes törvények módosításáról szóló 2012. évi CXC. törvény 1.§-a és 1. melléklete alapján a közterület-használattal érintett ingatlanok – az egységes városkép kialakítása és a közlekedés fejlesztése érdekében – 2013. július 1-jével a Fővárosi Önkormányzat vagyonkezelésébe kerültek. A vagyonkezelői jog alapján a közterület-használatról való rendelkezés és a közterület-használat után járó közterület-használati díj ettől az időponttól a Fővárosi Önkormányzatot illeti meg.

Magyarország helyi önkormányzatairól szóló 2011. évi CLXXXIX. törvény 23. § (4) bekezdés 19. pontja és (5) bekezdés 2. pontja értelmében a Fővárosi Önkormányzat és a kerületi önkormányzatok a tulajdonukban álló közterületek használatára állapíthatnak meg szabályokat és díjakat.

A nemzeti vagyonról szóló 2011. évi CXCVI. törvény 11. § (8) bekezdése alapján a vagyonkezelőt megilletik a tulajdonos jogai és terhelik a tulajdonos kötelezettségei, azaz a vagyonkezelésbe került területek hasznosítási joga a Fővárosi Önkormányzatra szállt át, így ezen belül a közterület-használati ügyek tekintetében a Fővárosi Önkormányzat saját hatáskörben a területek tulajdonosától függetlenül, önállóan dönthet a kerületi rendeletek és állami vagyonra vonatkozó jogszabályok keretei között és mint vagyonkezelő köthet a használatra vonatkozóan, illetve el is utasíthatja azokat. Az egyes használatok ellentételezésének megállapításánál a kerületi rendeletek díjai kötelezők, de az állami tulajdonú területek esetén egyedi elbírálás alapján határozandóak meg a közterület-használati díjak.

2022. május 6-át követően a Budapest Főváros Önkormányzata vagyonáról, a vagyonelemek feletti tulajdonosi jogok gyakorlásáról szóló 22/2012. (III. 14.) önkormányzati rendeletének (továbbiakban: Vagyonrendelet) 42/B. § (1a) bekezdése szerint a Fővárosi Önkormányzat vagyonkezelésében lévő közterületek (ideértve az egyéb ingatlanok közhasználatra átadott részét is) rendeltetésétől eltérő használata (továbbiakban: közterület-használat) kérdésében a Fővárosi Önkormányzat önkormányzati hatósági hatáskörben hoz döntést, amely határozat, végzés meghozatala, vagy - amennyiben annak törvényi feltételei fennállnak - hatósági szerződés megkötése lehet. A közterület-használatához a Fővárosi Önkormányzat hatósági határozatba vagy hatósági szerződésbe foglalt hozzájárulása szükséges. A (2) bekezdés alapján a Fővárosi Önkormányzat vagyonkezelésében lévő közterületek vonatkozásában a közterület-használat tárgyában szükséges döntések meghozatala során egyebekben a közterület tulajdonosa által a tulajdonában lévő közterületek használatára vonatkozóan alkotott jogszabályok rendelkezéseit, ilyen jogszabályok vagy egyéb jogszabályoknak a Fővárosi Önkormányzat vagyonkezelésében lévő közterületek közterület-használatára vonatkozó rendelkezései hiányában pedig a Fővárosi Önkormányzat tulajdonában álló közterületek használatáról szóló önkormányzati rendelet szabályait kell megfelelően alkalmazni.

Mivel 2022. május 6. napját megelőzően a vagyongekezelte terület esetében tulajdonosi jogkörben nem született döntés, ezért a hatóság az FPH058/142-9/2022. iktatószámú végzéssel értesítette Használót, mint ügyfelet a hatósági eljárás megindulásáról, az ügyintézési határidőről, valamint hiánypótlási kötelezettségéről.

A 24314 hrsz.-ú, a Magyar Állam tulajdonában lévő közterület esetében, tekintettel arra, hogy a közterület tulajdonosa a közterületek használatára vonatkozóan nem alkotott jogszabályokat, az FKR. szabályait kell alkalmazni.

A kérelemre indult önkormányzati hatósági eljárásban az FKR 5. § (1a) bekezdésének, valamint FKR 9. § (1) bekezdésében foglalt szempontok figyelembevételével, a közérdek és Használó szempontjából is előnyös rendezése érdekében a közterület-használati ügyben Felek írásbeli hatósági szerződésben állapodnak meg.

Közterület-használat tárgya és feltétele

I. Használatba adó az SZMSZ 1. melléklet 1.3. pontjában biztosított hatáskörében az egyes ingatlanok fővárosi önkormányzat részére történő átadásáról, valamint önkormányzatokat érintő egyes törvények módosításáról szóló 2012. évi CXCV. törvény 1. § (1) bekezdése alapján mint az alábbi közterület tulajdonosi jogait gyakorló vagyongekezelője Használó használatába adja a következő közterületet az alábbiak szerint:

Tétel	Közterület	Pontos hely	Cél	Használat ideje	kikötői úszólétesítményt igénybevevő hajók folyóméterben meghatározott maximális hossza
2.	Felső-Belváros (Garibaldi u.- Március 15. tér)	V/16 raszter vonalában, (hrsz.:24314), Pest 9	kikötői létesítmény fennmaradása - közforgalmú személyhajó-kikötő, vízitaxi-kikötő	2022. november 10 - 2023. február 28.	32 fm

II. Használó a fentiek szerint átengedett terület után az FKR 33/B. § alapján az alábbi közterület-használati díjat köteles megfizetni:

Tétel	Díjtétel	Megjegyzés, díjmegállapítás jogcíme	Fizetendő (nettó)
2.	földrajzi együttható(6,00) x kért funkciók közül a legmagasabb kikötői együttható (2,00) x maximális hajóhossz (32 fm) x kikötői alapidíj (183 Ft/hó/fm)	Mindenkor hatályos díjtáblázat szerinti díj	70 272 Ft/hó

Havonta összesen: 70 272 Ft, azaz hetvenezer-kétszázhetvenkettő forint

Használó vállalja, hogy a szerződés szerinti használati díjat a szerződés aláírásakor **egy hónapra előre**, illetve ezt követően **havonta** a Fővárosi Önkormányzat Közterület-használati díj számlájára (11784009-15490012-11570002) befizeti. Amennyiben **Használó** pénzforgalmi számlanyitásra kötelezett adózó, a fizetési kötelezettségét belföldi pénzforgalmi számlájáról történő átutalással köteles teljesíteni; amennyiben számlanyitásra nem kötelezett természetes személy, a teljesítés készpénzátutalási megbízással is történhet.

Az FKR. 23. § (6) bek. szerint a rendeletben meghatározott díjak évente a tárgyévet megelőző évre a Központi Statisztikai Hivatal által közzétett éves fogyasztói árindex mértékével, a tárgyév február 1. napjával emelkednek.

Használó tudomásul veszi, hogy az FKR 23. § (8) bekezdése alapján a közterület-használat időtartama alatt a mindenkor hatályos díjat kell megfizetni, azaz a szerződés időtartama alatt a fizetendő díj mértéke változhat. **Használatba adó** vállalja, hogy a díjak módosulása esetén a pénzügyi rendezés érdekében írásban keresi meg a **Használót**. **Használó** a jelen szerződés aláírásával tudomásul veszi, hogy a megkeresés egyidejűleg a Polgári Törvénykönyvről szóló 2003. évi V. törvény 6:191. § (4) bekezdése szerinti, **Használatba adó** által kezdeményezett egyoldalú szerződésmódosításnak minősül, és a közterület-használat díja a megkeresés szerint a **Használó** elfogadásától függetlenül módosul.

Használó a közterület használati díjat az FKR 23. § (1) bekezdése alapján a közterület tényleges használatára, illetve a közterületen elhelyezett létesítmény tényleges üzemeltetésére tekintet nélkül köteles megfizetni.

Használó vállalja, hogy a közterület FKR 27. § (1) bekezdése szerinti **jogellenes használata** után jelen szerződés aláírásakor Fővárosi Önkormányzat Közterület-használati díj számlájára (11784009-15490012-11570002) megfizeti az FKR 27. § (1a) bekezdés szerint megállapított használati díjat az alábbiak szerint:

Tétel	Közterület	Pontos hely	Cél	Használat ideje	kikötői úszólétesítményt igénybevevő hajók folyóméterben meghatározott maximális hossza
1.	Felső-Belváros (Garibaldi u.- Március 15. tér)	V/16 raszter vonalában, (hrs.:24314), Pest 9	kikötői létesítmény fennmaradása - közforgalmú személyhajó-kikötő, vízitaxi-kikötő	2022. március 25 - 2022. november 9.	32 fm

Tétel	Díjtétel	Megjegyzés, díjmegállapítás jogcíme	Fizetendő (nettó)
1.	földrajzi együttható(6,00) x kért funkciók közül a legmagasabb kikötői együttható (2,00) x maximális hajóhossz (32 fm) x kikötői alapidj (183 Ft/hó/fm)	Mindenkor hatályos díjtáblázat szerinti díj	529 380 Ft

Összesen: 529 380 Ft, azaz ötszázhuszonkilencezer-háromszáznyolcvan forint

Amennyiben **Használó** pénzforgalmi számlanyitásra kötelezett adózó, a fizetési kötelezettségét belföldi pénzforgalmi számlájáról történő átutalással köteles teljesíteni; amennyiben számlanyitásra nem kötelezett természetes személy, a teljesítés készpénzáttalási megbízással is történhet.

A II. pont szerinti fizetési kötelezettségeket összegezve Felek rögzítik, hogy a szerződés aláírásakor 599 652 Ft, azaz ötszázkilencvenkilencezer-hatszázötvenkét forint díjat köteles Használó megfizetni.

III. Felek megállapodnak abban, hogy Használó a használat során az alábbi feltételeket köteles betartani:

- Használó tudomásul veszi, hogy a jelen szerződésben foglalt hozzájárulás nem mentesít a tevékenységre vonatkozó más jogszabályok által előírt egyéb kötelezettségek betartása alól.**
- Használó az általános közigazgatási rendtartásról szóló 2016. évi CL. törvény (a továbbiakban. Ákr.) 92. § (3) bekezdésére figyelemmel a Fővárosi Közgyűlés 2017. szeptember 27-i rendes ülésén hozott 1319/2017. (IX. 29.) normatív határozatával elfogadott Budapest településképi arculati kézikönyve alapján az alábbi többletkötelezettségeket vállalja:**
 - megállító táblák használatát mellőzi;**
 - a kikötői bejáróhidak megvilágítására párban álló, a gyalogoshídról kiálló 20 db lámpaoszlopot visszabontja és a járófelület világítását kiálló lámpaoszlopok nélkül, a korlátba rejtetten alakítja ki 2023. február 28. napjáig;**
 - a jelenleg árnyékolószerkezettel ellátott, széles menetrendet és egyéb információkat bemutató tábla tetőszerkezetét visszabontja, és az információs felület méretét 2023. február 28. napjáig úgy csökkenti, hogy annak a földtől számított legnagyobb magassága 210 cm, legnagyobb szélessége 90 cm, legnagyobb mélysége 16 cm lehet. Az új információs táblafelület kialakítása legyen minőségi, árvízűrő,**

és mindössze a hajózáshoz/szolgáltatáshoz feltétlen szükséges információkat tartalmazza (menetrend, azonosítószám, egyéb információk, stb.).

3. Egyes közterület-használatokhoz meghatározott speciális feltételek:

Használó tudomásul veszi, hogy jelen szerződés Használót nem jogosítja a tárgyi közterületen található közműberendezések használatára, azok használatához a közműberendezések tulajdonosaitól külön hozzájárulást köteles beszerezni.

Használó tudomásul veszi és elfogadja, hogy a közterület használata során fászszerű növényekre világító berendezést, vezetékét, egyéb építményt, berendezést, tárgyat nem helyezhet el, ezeket és tartószerkezeteiket a fászszerű növényekhez semmilyen formában nem rögzítheti.

Jelen szerződés kizárólag a Használó részére biztosít jogokat a jelzett raszterekben a rakpart használatára, amely más személy részére nem engedhető át a Fővárosi Önkormányzat hozzájárulása nélkül még bérleti, üzemeltetési formában sem.

A kikötői létesítmény kizárólag közforgalmú személyhajó-kikötő, vízitaxi-kikötő kikötői osztály szerint tartható fenn:

- **Közforgalmú személyhajó-kikötő:** Közszolgáltatási szerződés nélkül helyi vagy helyközi személyszállító szolgáltatást ellátó, idegenforgalmi - különösen városnéző, charter- és rendezvényhajózási - céllal közlekedő személyszállító motoros nagyhajók fogadására (utascseréjére és rövid idejű tartózkodására) szolgáló közforgalmú kikötő és kapcsolódó létesítményei.
- **Vízitaxi-kikötő:** Vízi taxiszolgáltatás keretében működő, személyszállító szolgáltatást ellátó motoros kishajók fogadására (utascseréjére és rövid idejű tartózkodására) szolgáló közforgalmú kikötő és kapcsolódó létesítményei.

A közterület tényleges használatának megkezdése előtt Használó köteles az FCsM Zrt. képviselőjével közösen állapotfelmérést végezni s erről átadás-átvételi jegyzőkönyvet felvenni.

Használó kötelezettséget vállal és tudomásul veszi továbbá, hogy a közterület-használati hozzájárulás megszűnésekor vagy szünetelésekor az általa használt közterület kizárólag az FCsM Zrt. képviselőjének személyes jelenlétében bocsátható vissza Használatba adó birtokába.

További közös szabályok

4. **Használó** kizárólag a jóváhagyott, jelen szerződés elválaszthatatlan részét képező mellékelt **helyszínrajzon** megjelölt helyen, jelen szerződés I. pontjában rögzített nagyságú közterületen jogosult a jelen szerződés I. pontjában meghatározott tevékenység folytatására. Tudomásul veszi, hogy amennyiben a részére átadottnál nagyobb közterületen, vagy az I. pontban rögzítettől eltérő tevékenységet folytat, jogellenes közterület-használatot valósít meg és ezzel közigazgatási szabályszegést követ el; a jogellenes közterület-használóval szemben az FKR 27/A. § (1) bekezdés alapján helyszíni bírság vagy közigazgatási bírság szabható ki (FKR 27/A. § (2) bekezdés szerint természetes személyek esetén legfeljebb kétszázezer forint, jogi személyek és jogi személyiséggel nem rendelkező szervezetek esetében legfeljebb kétmillió forint).
5. Az FKR 22. § (1) bekezdésében foglaltak értelmében, amennyiben jelen szerződés megszűnik vagy szünetel, **Használó** köteles a közterület eredeti állapotát – beleértve annak tisztaságát is – kártalanítási igény nélkül haladéktalanul helyreállítani.

E rendelkezés érvényesítése céljából **Használó** tudomásul veszi, hogy a közterület tényleges használatának megkezdése előtt, **amennyiben a közterület-használat közút használatával jár, Használó** köteles a Budapest Közút Zrt. (1115 Budapest, Bánk bán utca 8-10. Tel.:) képviselőjével közösen állapotfelmérést végezni s erről átadás-átvételi jegyzőkönyvet felvenni. **Használó** kötelezettséget vállal és tudomásul veszi továbbá, hogy jelen szerződés megszűnésekor vagy szünetelésekor az általa használt közterület kizárólag a Budapest Közút Zrt. képviselőjének személyes jelenlétében bocsátható vissza **Használatba adó** birtokába. Ez alkalommal újra átadás-átvételi jegyzőkönyvet kell felvenni, amelynek tartalmaznia kell a használat során keletkezett meghibásodások felsorolását, és azok helyreállítására vonatkozóan **Használó** kötelezettségeit. A javítás, helyreállítás valamennyi költségét **Használó** viseli. **Használó** kijelenti, hogy az átadás-átvételnél felelősen jár el. Az átadás-átvételnél csak a **Használó** nevében teljes körűen nyilatkozattétel és kötelezettségvállalás jogával rendelkező személy járhat el. **Használó** tudomásul veszi, hogy az átadás-átvétel eljárásán közterület-felügyelő is részt vehet.

6. **Használó** a közút használatának megkezdése előtt Budapest Közút Zrt. Forgalomtechnikai Igazgatóság közútkezelői hozzájárulását köteles beszerezni és az abban foglaltakat maradéktalanul betartani. Jelen szerződés csak a közút kezelőjének hozzájárulásában foglalt előírások megvalósítása esetén érvényes.
7. **Használó** vállalja, hogy a közterületen e szerződés keretében márkareklámot, hirdető-berendezést, reklámhordozót nem helyez el, továbbá ezeket a területeket ilyen célra másnak nem engedi át. Amennyiben **Használó** márkareklámot, hirdető-berendezést, reklámhordozót kíván elhelyezni, arra külön közterület-használati hozzájárulást köteles kérni.

Ha a **Használó** a szerződésben foglaltaktól eltér és közterület-használati hozzájárulás nélkül márkareklámot, hirdető-berendezést, reklámhordozót helyez el, azzal jogellenes közterület-használatot valósít meg, amivel közigazgatási szabályszegést követ el; a jogellenes közterület-használóval szemben az FKR 27/A. § (1) bekezdés alapján helyszíni bírság vagy közigazgatási bírság szabható ki (FKR 27/A. § (2) bekezdés szerint természetes személyek esetén legfeljebb kétszázezer forint, jogi személyek és jogi személyiséggel nem rendelkező szervezetek esetében legfeljebb kétmillió forint).
8. **Használó** tudomásul veszi, hogy a közterület-használattal járó járulékos költségek (energiadíj, vízdíj stb.) viselése, ill. megfizetése a **Használó** kötelezettsége. Ennek teljesítése érdekében vállalja, hogy a megfelelő közüzemi szervezetekkel (Elektromos Művek, Vízművek, Csatornázási Művek, stb.) szükséges megállapodásokat megkötöti.
9. **Használó** köteles a használat céljára engedélyezett területet és annak környezetét folyamatosan tisztán, balesetmentesen, rendezett állapotban tartani, az állagmegóvási és karbantartási munkákat elvégezni. **Használó** köteles az elhelyezett építményét, épületét, pavilonját, berendezését, eszközét folyamatosan tisztán- és karbantartani, esetleges rongálódásokat, szennyezéseket (pl. graffitit) eltávolítani.
10. **Használó** jelen szerződés aláírásával egyúttal arra is kötelezettséget vállal, hogy amennyiben közterület-használat a települési szilárd hulladék képződésével jár, akkor a települési szilárd hulladékkal kapcsolatos közszolgáltatást igénybe fogja venni.
11. **Használó** tevékenysége gyakorlása során köteles a környezetvédelmi, zajvédelmi, közegészségügyi, valamint munka- és balesetvédelmi előírásokat betartani.
12. **Használó** vállalja, hogy a tűzcsapok megközelíthetőségét biztosítja.
13. Jelen szerződésben foglalt hozzájárulás kizárólagosan **Használó** részére szól és **Használónak** lehetősége van a közterület-használathoz közreműködőket igénybe venni, de a közterület-használat joga tovább nem ruházható.

14. **Használó** jelen szerződés eredeti példányát, illetve annak hiteles másolatát köteles a helyszínen magánál tartani és az ellenőrzésre jogosult személyek felhívására bemutatni. Hiteles másolatnak tekinthető a közjegyző által, vagy a Vgyongazdálkodási Főosztály főosztályvezetője, vagy a Közterület-használati Osztály osztályvezetője által aláírt és lebélyegzett hitelesített másolati példány.
15. **Használó** tudomásul veszi, hogy az FKR 7. § (1) bekezdése alapján a közterület-használati hozzájárulás csak ideiglenes jelleggel adható.
16. **Használó** tudomásul veszi, hogy az FKR 21. §-a alapján **Használatba adó** fontos közérdekből a közterület használatának szünetelését rendelheti el, amely esetben a közterület-használat szünetelésének idejére a már befizetett közterület-használati díj időarányos része visszafizetésre kerül **Használó** részére. **Használó** elfogadja és tudomásul veszi, hogy **Használatba adó** vagy 100%-os tulajdonában álló gazdasági társasága vagy költségvetési szerve által szervezett rendezvények megtartása fontos közérdek, ezért a közterület használatát a **Használó** köteles szüneteltetni arra az időszakra. Erről legkevesebb öt nappal a szünetelés bekövetkezése előtt a **Használatba adó** tájékoztatja a Használót.
17. **Felek** kapcsolattartói a kapcsolattartás módja szerinti adatokkal:
1. **Használatba adó** részéről:
Budapest Főváros Főpolgármesteri Hivatal Vagyongazdálkodási Főosztály
Közterület-használati Osztály
Polgár Csaba Álmos (ügyintéző neve)
1052 Budapest, Városház u. 9-11
telefon: +36 1 999-8133 (ügyintéző telefonszáma)
e-mail: Polgar.Csaba.Almos@budapest.hu (ügyintéző e-mailcíme)
 2. **Használó** részéről:
név: _____
telefon: _____
e-mail: _____

Szerződésszegés és a szerződés megszűnésének, megszüntetésének esetei

- I / a. **Használó** tudomásul veszi, hogy jelen szerződés és annak I. pontja szerinti használati jogosultság annak lejárta előtt megszűnik, ha a területre üzemzavar elhárítása miatt, illetve a **Használatba adónak fontos közérdekből** szüksége van, valamint az FKR 20. § (1) bekezdésében meghatározott egyéb esetekben. Jelen szerződés megszűnése esetén **Használó Használatba adóval** szemben semmiféle kártérítési igényt nem érvényesíthet, viszont az általa előre kifizetett közterület-használati díj hátralévő hányadát **Használatba adó** visszatéríti.
- I / b. Amennyiben a II. pont szerinti fizetési kötelezettségét **Használó** a fizetési határidőre nem, vagy késedelmesen teljesíti, úgy jelen szerződést **Használatba adó** jogosult azonnali hatállyal felmondani, és ebben az esetben **Használó Használatba adóval** szemben semmiféle igényt nem érvényesíthet.
- I / c. Amennyiben **Használó** jelen szerződésben foglaltakat nem tartja be, **Használatba adó** jogosult a közterület-használati hozzájárulást azonnali hatállyal felmondani. Ebben az esetben **Használó Használatba adóval** szemben semmiféle igényt nem érvényesíthet.
- I / d. A használat bármely más személy részére történő átengedése esetén **Használatba adó** a szerződést azonnali hatállyal felmondhatja. Az ilyen módon átengedett, **Használatba adó** hozzájárulása nélküli közterület-használat jogellenes közterület-használatnak minősül.
- I / e. **Használatba adó** jelen szerződést kártalanítás nélkül és azonnali hatállyal felmondhatja, ha a **Használó** vagy a közterület-használatban közreműködő bármely – a **Használóval** közvetlen vagy közvetett módon jogviszonyban álló harmadik fél – szervezet a jelen szerződés megkötését követően beállott körülmény folytán már nem minősül átlátható szervezetnek.

- I / f. Használó** jogosult jelen szerződés felmondására oly módon, hogy a **Használatba adó** számára írásban bejelenti, miszerint érdekkörében felmerült méltányolható okból a közterület használatával felhagy.
- II / a. Használó** tudomásul veszi, hogy amennyiben a szerződésben foglaltakat nem tartja be, de **Használatba adó** a szerződést nem mondja fel, a szerződésben vállalt kötelezettségei teljesítésének kikényszerítésére **Használatba adó** intézkedni fog oly módon, hogy először a szerződésszerű teljesítésre felhívja, majd ennek sikertelensége esetén soron kívül végrehajtást rendel el.
- II / b. Használó** tudomásul veszi, hogy a közterület használatára vonatkozó jelen szerződés megszűnése következményeként a közterület-használatot a szerződés felmondásának közlését követően haladéktalanul be kell szüntetnie. **Használó** tudomásul veszi, hogy amennyiben ennek **Használó** nem tenne eleget, akkor **Használatba adó** a követelését soron kívül fogja végrehajtani.
- II / c. Használó** az Ákr. 92. § (3) bekezdésére figyelemmel a jelen megállapodás III. 2. pontjában vállalt többletkötelezettségek megszegése esetére e többletkötelezettség tekintetében aláveti magát az szerződésszegésre e szerződésben megállapított jogkövetkezményeknek az Ákr. 93. § (3) bekezdése szerint.


Vegyes rendelkezések

- A. Felek** kijelentik, hogy jelen szerződést, mint akaratukkal mindenben megegyezőt írják alá. Jelen szerződés a **Felek** általi kölcsönös aláírás napján lép hatályba; ha az aláírások nem ugyanazon napon történnek, a hatályba lépés időpontja a legutolsó aláírás napja.
- B. Használó** tudomásul veszi, hogy jelen szerződést **Használatba adó** az Ákr. 92. § (4) bekezdése szerinti közlési kötelezettségét közhírré tétel útján teljesíti.
- C. Felek** rögzítik, hogy eljárási költség viselésével kapcsolatban nincs követelésük egymás felé.
- D. Felek** rögzítik, hogy jelen szerződéshez mellékkötelezettségek nem kerültek megállapításra.
- E. Használó** vállalja, hogy levelezési címének megváltozását a változást követő 15 napon belül **Használatba adóval** írásban közöli, valamint **Felek** vállalják, hogy kapcsolattartóik adataiban bekövetkező változásokat egymással haladéktalanul közlik.
- F. Felek** rögzítik, hogy jelen szerződés módosítására kizárólag írásban kerülhet sor az Ákr. 92. § (4) bekezdésében és 93. § (1) bekezdésében foglaltak alapján.
- G. Abban az esetben, ha Használó a közterületet a szerződés lejártá után is használni kívánja, a lejárat előtt megfelelő időben újra kérelmet kell benyújtania azzal, hogy a kérelem benyújtása önmagában a közterület használatára nem jogosít.**
- H. Használó** jelen szerződés aláírásával egyúttal arról is nyilatkozik büntetőjogi felelőssége tudatában, hogy a Fővárosi Önkormányzat felé lejárt határidejű tartozása nincs.
- I. Használó** jelen szerződés aláírásával egyúttal arról is nyilatkozik, hogy Budapest Főváros Önkormányzata vagyonáról, a vagyonelemek feletti tulajdonosi jogok gyakorlásáról szóló 22/2012. (III. 14.) Főv. Kgy. rendelet 3. § 4. pontja szerinti átlátható szervezetnek minősül.
- J. Használó** jelen szerződés aláírásával az információs önrendelkezési jogról és információszabadságról szóló 2011. évi CXII. törvény szerinti hozzájárulását adja a közterület-használat ellenőrzéséhez szükséges személyes adatainak FKR 3. mellékletében hivatkozottak általi kezeléséhez.

- K. Jelen szerződésben nem szabályozott kérdések tekintetében az Ákr., a Polgári Törvénykönyvről szóló 2013. évi V. törvény, a nemzeti vagyonról szóló 2011. évi CXCVI. törvény és az FKR idevonatkozó hatályos szabályai az irányadóak.
- L. **Használó** elismeri, hogy jelen szerződés az információs önrendelkezési jogról és információszabadságról szóló 2011. évi CXII. törvény törvényben foglaltak szerint közérdekből nyilvános és tudomásul veszi, hogy a www.budapest.hu oldalon a törvény 1. melléklete szerinti adatait **Használatba adó** közzéteszi.
- M. A szerződés teljesítése körében esetlegesen előadódó jogvitákat **Felek** elsődlegesen békés úton, írásbeli formában kívánják rendezni, s csak akkor fordulnak bírósághoz, ha ez nem vezet eredményre.
- N. E szerződés 1-1 példány **Használót** és **Használatba adót** illeti, további 1 példányt **Használatba adó** megküld a Fővárosi Önkormányzati Rendészeti Igazgatóság részére. **Használatba adó** a közterület-használatról értesíti a területileg illetékes kerületi önkormányzatot, illetve rendezvényekkel kapcsolatban a Budapesti Rendőr-főkapitányságot.
- O. A 180/2022. (V.24.) kormányrendelet 1. §, a Kat. 46. § (4) bekezdése és a Magyarország helyi önkormányzatairól szóló 2011. évi CLXXXIX. törvény 142/A. § alapján, Budapest Főváros Önkormányzata Főpolgármesterének az egyes önkormányzati döntések veszélyhelyzet idején való előkészítésének és kiadmányozásának rendjéről szóló 6/2020. (III. 13.) utasításának 6. § a) pontja, a Fővárosi Önkormányzat Szervezeti és Működési Szabályzatáról szóló 1/2020. (II. 5.) Főv. Kgy. rendelet 1. melléklet 1.3. pontja alapján **Használatba adó** részéről jelen szerződés kiadmányozója dr. Számadó Tamás főjegyző.

Kelt: Budapesten

A főpolgármester – a katasztrófavédelemről
és a hozzá kapcsolódó egyes törvények módosításáról szóló
2011. évi CXXVIII. törvény 46. § (4) bekezdése
alapján gyakorolt –hatáskörében eljárva

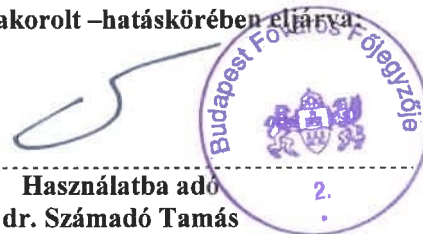

Használó
Silverline Cruises Kft.
1044 Budapest Zsilip utca 9.


Használatba adó
dr. Számadó Tamás
Főjegyző

2022. év 11. hó 09. nap

átvettem: 2022. év 11. hó 05. nap

Kapják:

- 1.: Használó
- 2.: FPMH Pénzügyi, Számviteli, és Vagyon-nyilvántartási Főosztály, Számlázási és Adóbevallási Osztály, helyben
- 3.: Fővárosi Önkormányzati Rendészeti Igazgatóság
- 4.: Budapest Közút Zrt. (közúti terület esetén)
- 5.: FPMH Irattár, helyben

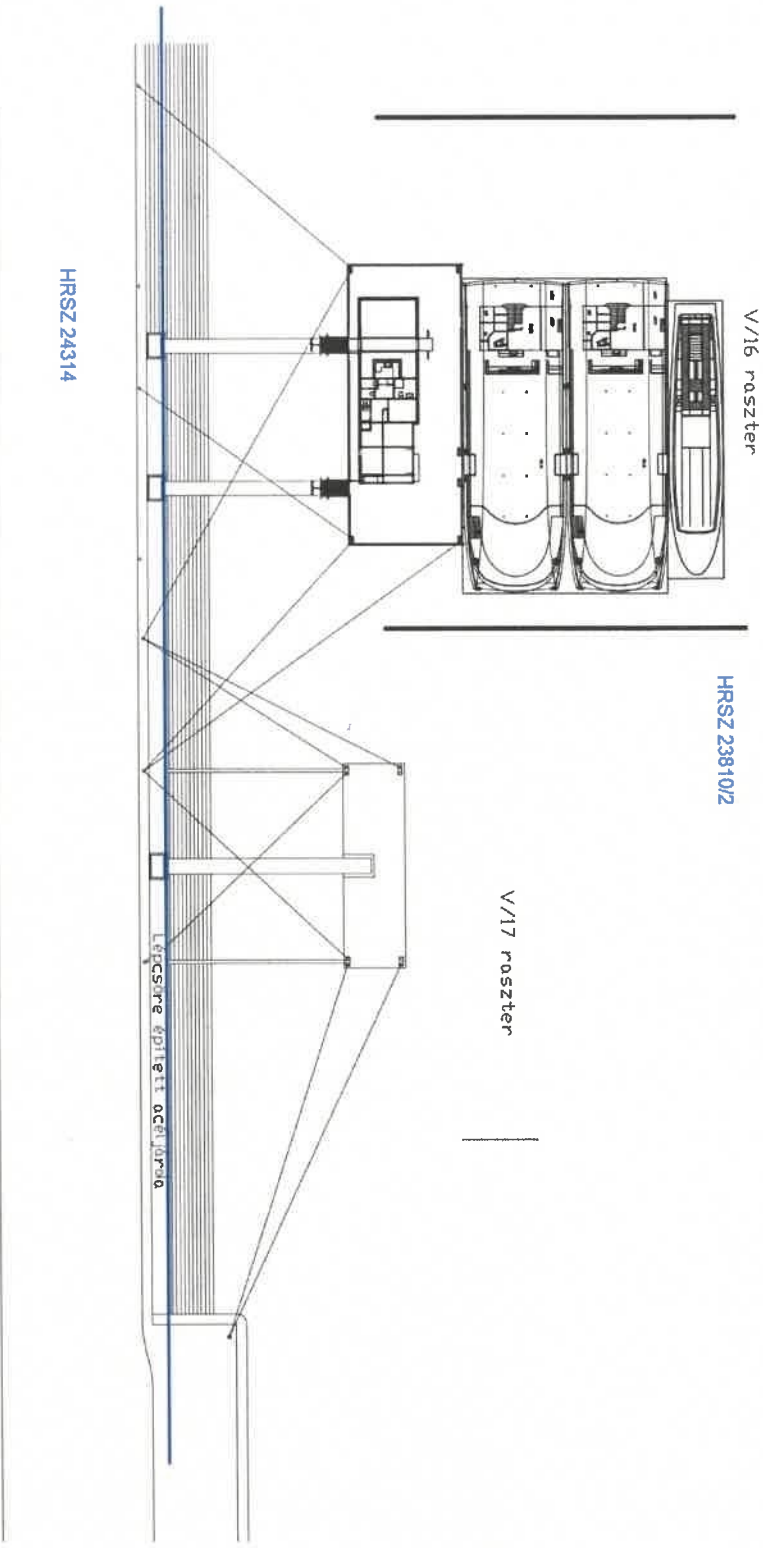

1:500

Tervező: I	Siklóiné Csizsa Kl 1044 Budapest, Zsido utca 9.
Dátum: 2022. március 26.	20x6 m-es felépítmenyes ponton kikötési diszpozíció
Rajzszám: OP-06	Méretarány: M 1:500