



1000161005738

ikt. szám: FPH058 /176 - 13 /2022

HSZE: 205HSZE221206

Ügyintéző: Polgár Csaba Álmos

Telefon: 999-8133

E-mail: Polgar.Csaba.Almos@budapest.hu

HATÓSÁGI SZERZŐDÉS KÖZTERÜLET HASZNÁLATÁHOZ

amely egyrészt a Tulajdonosi Bizottság (Budapest, V. Városház u. 9-11.) mint használatba adó (továbbiakban: **Használatba adó**), másrésztől **J B** (cím: _____, születési idő: _____, születési hely: _____, anyja neve: _____, igazolvány szám: _____), mint használatba vevő (továbbiakban: **Használó**, együtt a továbbiakban: **Felek**) között a Fővárosi Önkormányzat tulajdonában álló közterületek használatáról szóló 3/2013.(III.8.) Főv. Kgy. rendelet (a továbbiakban: FKR) alapján jött létre az alábbiak szerint.

Előzmények

Az egyes ingatlanok fővárosi önkormányzat részére történő átadásáról, valamint önkormányzatokat érintő egyes törvények módosításáról szóló 2012. évi CXCV. törvény 1.§-a és 1. melléklete alapján a közterület-használattal érintett ingatlanok – az egységes városkép kialakítása és a közlekedés fejlesztése érdekében – 2013. július 1-jével a Fővárosi Önkormányzat vagyonkezelésébe kerültek. A vagyonkezelői jog alapján a közterület-használatról való rendelkezés és a közterület-használat után járó közterület-használati díj ettől az időponttól a Fővárosi Önkormányzatot illeti meg.

Magyarország helyi önkormányzatairól szóló 2011. évi CLXXXIX. törvény 23. § (4) bekezdés 19. pontja és (5) bekezdés 2. pontja értelmében a Fővárosi Önkormányzat és a kerületi önkormányzatok a tulajdonukban álló közterületek használatára állapíthatnak meg szabályokat és díjakat.

A nemzeti vagyonról szóló 2011. évi CXCVI. törvény 11. § (8) bekezdése alapján a vagyonkezelőt megilletik a tulajdonos jogai és terhelik a tulajdonos kötelezettségei, azaz a vagyonkezelésbe került területek hasznosítási joga a Fővárosi Önkormányzatra szállt át, így ezen belül a közterület-használati ügyek tekintetében a Fővárosi Önkormányzat saját hatáskörben a területek tulajdonosától függetlenül, önállóan dönthet a kerületi rendeletek és állami vagyonra vonatkozó jogszabályok keretei között és mint vagyonkezelő köthet a használatra vonatkozóan, illetve el is utasíthatja azokat. Az egyes használatok ellentételezésének megállapításánál a kerületi rendeletek díjai kötelezők, de az állami tulajdonú területek esetén egyedi elbírálás alapján határozandóak meg a közterület-használati díjak.

2022. május 6-át követően a Budapest Főváros Önkormányzata vagyonáról, a vagyonelemek feletti tulajdonosi jogok gyakorlásáról szóló 22/2012. (III. 14.) önkormányzati rendeletének (továbbiakban: Vagyonrendelet) 42/B. § (1a) bekezdése szerint a Fővárosi Önkormányzat vagyonkezelésében lévő közterületek (ideértve az egyéb ingatlanok közhasználatra átadott részét is) rendeltetésétől eltérő használata (továbbiakban: közterület-használat) kérdésében a Fővárosi Önkormányzat önkormányzati hatósági hatáskörben hoz döntést, amely határozat, végzés meghozatala, vagy - amennyiben annak törvényi feltételei fennállnak - hatósági szerződés megkötése lehet. A közterület-használatához a Fővárosi Önkormányzat hatósági határozatba vagy hatósági szerződésbe foglalt hozzájárulása szükséges. A (2) bekezdés alapján a Fővárosi Önkormányzat vagyonkezelésében lévő közterületek vonatkozásában a közterület-használat tárgyában szükséges döntések meghozatala során egyebekben a közterület tulajdonosa által a tulajdonában lévő közterületek használatára vonatkozóan alkotott jogszabályok rendelkezéseit, ilyen jogszabályok vagy egyéb jogszabályoknak a Fővárosi Önkormányzat vagyonkezelésében lévő közterületek közterület-használatára vonatkozó rendelkezései hiányában pedig a Fővárosi Önkormányzat tulajdonában álló közterületek használatáról szóló önkormányzati rendelet szabályait kell megfelelően alkalmazni.

A 75844 hrsz.-ú, a IV. kerületi Önkormányzat tulajdonában lévő közterület esetében, tekintettel arra, hogy a közterület tulajdonosa a közterületek használatára vonatkozóan nem alkotott jogszabályokat, a területre az FKR. szabályait kell alkalmazni.

A kérelemre indult önkormányzati hatósági eljárásban az FKR 5. § (1a) bekezdésének, valamint FKR 9. § (1) bekezdésében foglalt szempontok figyelembevételével, a közérdek és Használó szempontjából is előnyös rendezése érdekében a közterület-használati ügyben Felek írásbeli hatósági szerződésben állapodnak meg.

Közterület-használat tárgya és feltétele

I. Használatba adó a Budapest Főváros Önkormányzata Szervezeti és Működési Szabályzatáról szóló 1/2020. (II.5.) önkormányzati rendelet 1. melléklet 1.2. pontjában biztosított hatáskörében a Használatba adó az egyes ingatlanok fővárosi önkormányzat részére történő átadásáról, valamint önkormányzatokat érintő egyes törvények módosításáról szóló 2012. évi CXCV. törvény 1. § (1) bekezdése alapján mint az alábbi közterület tulajdonosi jogait gyakorló vagyonekezelője Használó használatába adja a következő közterületet az alábbiak szerint:

Tétel	Közterület	Pontos hely	Cél	Használat ideje	kikötői úszólétesítményt igénybevevő hajók folyóméterben meghatározott maximális hossza
3.	Megyer (közig. határ-Rév u.)	IV/65 raszter vonalában (75844 hrsz.) (Pest 1)	kikötői létesítmény fennmaradása - tároló és karbantartó kikötő	2022. október 10 - 2023. december 31.	20 fm

II. Használó a fentiek szerint átengedett terület után az FKR 33/B. § alapján az alábbi közterület-használati díjat köteles megfizetni:

Tétel	Díjtétel	Megjegyzés, díjmegállapítás jogcíme	Fizetendő (nettó)
3.	földrajzi együttható(1,00) x kért funkciók közül a legmagasabb kikötői együttható (1,00) x maximális hajóhossz (20 fm) x kikötői alapidíj (183 Ft/hó/fm)	Mindenkor hatályos díjtáblázat szerinti díj	3 660 Ft/hó

Havonta összesen: 3 660,- Ft, azaz háromezer-hatszázhatvan forint

Használó vállalja, hogy a szerződés szerinti használati díjat a szerződés aláírásakor egy hónapra előre, illetve ezt követően havonta a Fővárosi Önkormányzat Közterület-használati díj számlájára (11784009-15490012-11570002) befizeti. Amennyiben Használó pénzforgalmi számlanyitásra kötelezett adózó, a fizetési kötelezettségét belföldi pénzforgalmi számlájáról történő átutalással köteles teljesíteni; amennyiben számlanyitásra nem kötelezett természetes személy, a teljesítés készpénzáttalási megbízással is történhet.

Az FKR. 23. § (6) bek. szerint a rendeletben meghatározott díjak évente a tárgyév megelőző évre a Központi Statisztikai Hivatal által közzétett éves fogyasztói árindex mértékével, a tárgyév február 1. napjával emelkednek.

Használó tudomásul veszi, hogy az FKR 23. § (8) bekezdése alapján a közterület-használat időtartama alatt a mindenkor hatályos díjat kell megfizetni, azaz a szerződés időtartama alatt a fizetendő díj mértéke változhat. **Használatba adó** vállalja, hogy a díjak módosulása esetén a pénzügyi rendezés érdekében írásban keresi meg a **Használót**. **Használó** a jelen szerződés aláírásával tudomásul veszi, hogy a megkeresés egyidejűleg a Polgári Törvénykönyvről szóló 2003. évi V. törvény 6:191. § (4) bekezdése szerinti, **Használatba adó** által kezdeményezett egyoldalú szerződésmódosításnak minősül, és a közterület-használat díja a megkeresés szerint a **Használó** elfogadásától függetlenül módosul.

Használó a közterület használati díjat az FKR 23. § (1) bekezdése alapján a közterület tényleges használatára, illetve a közterületen elhelyezett létesítmény tényleges üzemeltetésére tekintet nélkül köteles megfizetni.

Használó vállalja, hogy a közterület FKR 27. § (1) bekezdése szerinti **jogellenes használata** után jelen szerződés aláírásakor Fővárosi Önkormányzat Közterület-használati díj számlájára (11784009-15490012-11570002) megfizeti az FKR 27. § (1a) bekezdés szerint megállapított használati díjat az alábbiak szerint:

Tétel	Közterület	Pontos hely	Cél	Használat ideje	kikötői úszólétesítményt igénybevevő hajók folyóméterben meghatározott maximális hossza
1.	Megyer (közig. határ-Rév u.)	IV/65 raszter vonalában (75844 hrsz.) (Pest 1)	kikötői létesítmény fennmaradása - tároló és karbantartó kikötő	2021. április 7 - 2022. január 31.	20 fm
2.	Megyer (közig. határ-Rév u.)	IV/65 raszter vonalában (75844 hrsz.) (Pest 1)	kikötői létesítmény fennmaradása - tároló és karbantartó kikötő	2022. február 1 - 2022. október 9.	20 fm

Tétel	Díjtétel	Megjegyzés, díjmegállapítás jogcíme	Fizetendő (nettó)
1.	földrajzi együttható(1,00) x kért funkciók közül a legmagasabb kikötői együttható (1,00) x maximális hajóhossz (20 fm) x kikötői alapidíj (174 Ft/hó/fm)	Mindenkor hatályos díjtáblázat szerinti díj	34 127 Ft
2.	földrajzi együttható(1,00) x kért funkciók közül a legmagasabb kikötői együttható (1,00) x maximális hajóhossz (20 fm) x kikötői alapidíj (183 Ft/hó/fm)	Mindenkor hatályos díjtáblázat szerinti díj	30 342 Ft

Fenti időszakra összesen: 64 469,- Ft, azaz hatvannégyezer-négy százhatvankilenc forint

Amennyiben **Használó** pénzforgalmi számlanyitásra kötelezett adózó, a fizetési kötelezettségét belföldi pénzforgalmi számlájáról történő átutalással köteles teljesíteni; amennyiben számlanyitásra nem kötelezett természetes személy, a teljesítés készpénzátutalási megbízással is történhet.

A II. pont szerinti fizetési kötelezettségeket összegezve Felek rögzítik, hogy a szerződés aláírásakor 68 129 Ft, azaz hatvannyolcezer-százhuszonkilenc forint díjat köteles Használó megfizetni.

III. Felek megállapodnak abban, hogy Használó a használat során az alábbi feltételeket köteles betartani:

1. **Használó tudomásul veszi, hogy a jelen szerződésben foglalt hozzájárulás nem mentesít a tevékenységre vonatkozó más jogszabályok által előírt egyéb kötelezettségek betartása alól.**

2. **Használatba adó által meghatározott egyéb feltételek:**

Használó tudomásul veszi, hogy jelen szerződés Használót nem jogosítja a tárgyi közterületen található közműberendezések használatára, azok használatához a közműberendezések tulajdonosaitól külön hozzájárulást köteles beszerezni.

Használó tudomásul veszi és elfogadja, hogy a közterület használata során fásszárú növényekre világító berendezést, vezetéket, egyéb építményt, berendezést, tárgyat nem helyezhet el, ezeket és tartószerkezeteiket a fásszárú növényekhez semmilyen formában nem rögzítheti.

3. **Egyes közterület-használatokhoz meghatározott speciális feltételek:**

Jelen szerződés kizárólag a **Használó** részére biztosít jogokat a jelzett raszterekben a rakpart használatára, amely más személy részére nem engedhető át a Fővárosi Önkormányzat hozzájárulása nélkül még bérleti, üzemeltetési formában sem.

A kikötői létesítmény kizárólag tároló és karbantartó kikötő kikötői osztály szerint tartható fenn:

Tároló és karbantartó kikötő: Motoros kis- és nagyhajók tárolására, karbantartására, üzemanyag-feltöltésére és javítására szolgáló üzemi kikötő és kapcsolódó létesítményei.

A közterület tényleges használatának megkezdése előtt **Használó** köteles az FCsM Zrt. képviselőjével közösen állapotfelmérést végezni s erről átadás-átvételi jegyzőkönyvet felvenni.

Használó kötelezettséget vállal és tudomásul veszi továbbá, hogy a közterület-használati hozzájárulás megszűnésekor vagy szünetelésekor az általa használt közterület kizárólag az FCsM Zrt. képviselőjének személyes jelenlétében bocsátható vissza **Használatba** adó birtokába.

További közös szabályok

- Használó** kizárólag a jóváhagyott, jelen szerződés elválaszthatatlan részét képező mellékelt **helyszínrajzon** megjelölt helyen, jelen szerződés **I.** pontjában rögzített nagyságú közterületen jogosult a jelen szerződés **I.** pontjában meghatározott tevékenység folytatására. Tudomásul veszi, hogy amennyiben a részére átadottnál nagyobb közterületen, vagy az **I.** pontban rögzítettől eltérő tevékenységet folytat, jogellenes közterület-használatot valósít meg és ezzel közigazgatási szabályszegést követ el; a jogellenes közterület-használóval szemben az FKR 27/A. § (1) bekezdés alapján helyszíni bírság vagy közigazgatási bírság szabható ki (FKR 27/A. § (2) bekezdés szerint természetes személyek esetén legfeljebb kétszázezer forint, jogi személyek és jogi személyiséggel nem rendelkező szervezetek esetében legfeljebb kétmillió forint).
- Az FKR 22. § (1) bekezdésében foglaltak értelmében, amennyiben jelen szerződés megszűnik vagy szünetel, **Használó** köteles a közterület eredeti állapotát – beleértve annak tisztaságát is – kártalanítási igény nélkül haladéktalanul helyreállítani.

Használó kötelezettséget vállal és tudomásul veszi továbbá, hogy jelen szerződés megszűnésekor vagy szünetelésekor az általa használt közterület kizárólag a Budapest Közút Zrt. képviselőjének személyes jelenlétében bocsátható vissza **Használatba** adó birtokába. Ez alkalommal újra átadás-átvételi jegyzőkönyvet kell felvenni, amelynek tartalmaznia kell a használat során keletkezett meghibásodások felsorolását, és azok helyreállítására vonatkozóan **Használó** kötelezettségeit. A javítás, helyreállítás valamennyi költségét **Használó** viseli. **Használó** kijelenti, hogy az átadás-átvételnél felelősen jár el. Az átadás-átvételnél csak a **Használó** nevében teljes körűen nyilatkozattétel és kötelezettségvállalás jogával rendelkező személy járhat el. **Használó** tudomásul veszi, hogy az átadás-átvétel eljárásán közterület-felügyelő is részt vehet.

- Használó** a közút használatának megkezdése előtt Budapest Közút Zrt. Forgalomtechnikai Igazgatóság közútkezelői hozzájárulását köteles beszerezni és az abban foglaltakat maradéktalanul betartani. Jelen szerződés csak a közút kezelőjének hozzájárulásában foglalt előírások megvalósítása esetén érvényes.
- Használó** vállalja, hogy a közterületen e szerződés keretében márkareklámot, hirdető-berendezést, reklámhordozót nem helyez el, továbbá ezeket a területeket ilyen célra másnak nem engedi át. Amennyiben **Használó** márkareklámot, hirdető-berendezést, reklámhordozót kíván elhelyezni, arra külön közterület-használati hozzájárulást köteles kérni.

Ha a **Használó** a szerződésben foglaltaktól eltér és közterület-használati hozzájárulás nélkül márkareklámot, hirdető-berendezést, reklámhordozót helyez el, azzal jogellenes közterület-használatot valósít meg, amivel közigazgatási szabályszegést követ el; a jogellenes közterület-használóval szemben az FKR 27/A. § (1) bekezdés alapján helyszíni bírság vagy közigazgatási bírság szabható ki (FKR 27/A. § (2) bekezdés szerint természetes személyek esetén legfeljebb kétszázezer forint, jogi személyek és jogi személyiséggel nem rendelkező szervezetek esetében legfeljebb kétmillió forint).

8. **Használó** tudomásul veszi, hogy a közterület-használattal járó járulékos költségek (energiadíj, vízdíj stb.) viselése, ill. megfizetése a **Használó** kötelezettsége. Ennek teljesítése érdekében vállalja, hogy a megfelelő közüzemi szervezetekkel (Elektromos Művek, Vízművek, Csatornázási Művek, stb.) szükséges megállapodásokat megkötöti.
9. **Használó** köteles a használat céljára engedélyezett területet és annak környezetét folyamatosan tisztán, balesetmentesen, rendezett állapotban tartani, az állagmegóvási és karbantartási munkákat elvégezni. **Használó** köteles az elhelyezett építményét, épületét, pavilonját, berendezését, eszközét folyamatosan tisztán- és karbantartani, esetleges rongálódásokat, szennyezéseket (pl. graffiti) eltávolítani.
10. **Használó** jelen szerződés aláírásával egyúttal arra is kötelezettséget vállal, hogy amennyiben közterület-használata települési szilárd hulladék képződésével jár, akkor a települési szilárd hulladékkal kapcsolatos közszolgáltatást igénybe fogja venni.
11. **Használó** tevékenysége gyakorlása során köteles a környezetvédelmi, zajvédelmi, közegészségügyi, valamint munka- és balesetvédelmi előírásokat betartani.
12. **Használó** vállalja, hogy a tűzcsapok megközelíthetőségét biztosítja.
13. Jelen szerződésben foglalt hozzájárulás kizárólagosan **Használó** részére szól és **Használónak** lehetősége van a közterület-használathoz közreműködőket igénybe venni, de a közterület-használat joga tovább nem ruházható.
14. **Használó** jelen szerződés eredeti példányát, illetve annak hiteles másolatát köteles a helyszínen magánál tartani és az ellenőrzésre jogosult személyek felhívására bemutatni. Hiteles másolatnak tekinthető a közjegyző által, vagy a Vgyongazdálkodási Főosztály főosztályvezetője, vagy a Közterület-használati Osztály osztályvezetője által aláírt és lebélyegzett hitelesített másolati példány.
15. **Használó** tudomásul veszi, hogy az FKR 7. § (1) bekezdése alapján a közterület-használati hozzájárulás csak ideiglenes jelleggel adható.
16. **Használó** tudomásul veszi, hogy az FKR 21. §-a alapján **Használatba adó** fontos közérdekből a közterület használatának szünetelését rendelheti el, amely esetben a közterület-használat szünetelésének idejére a már befizetett közterület-használati díj időarányos része visszafizetésre kerül **Használó** részére. **Használó** elfogadja és tudomásul veszi, hogy **Használatba adó** vagy 100%-os tulajdonában álló gazdasági társasága vagy költségvetési szerve által szervezett rendezvények megtartása fontos közérdek, ezért a közterület használatát a **Használó** köteles szüneteltetni arra az időszakra. Erről legkevesebb öt nappal a szünetelés bekövetkezése előtt a **Használatba adó** tájékoztatja a **Használót**.
17. **Felek** kapcsolattartói a kapcsolattartás módja szerinti adatokkal:
 1. **Használatba adó** részéről:

Budapest Főváros Főpolgármesteri Hivatal Vagyongazdálkodási Főosztály
Közterület-használati Osztály
Polgár Csaba Álmos (ügyintéző neve)
1052 Budapest, Városház u. 9-11
telefon: +36 1 999-8133 (ügyintéző telefonszáma)
e-mail: Polgar.Csaba.Almos@budapest.hu (ügyintéző e-mailcíme)
 2. **Használó** részéről:

név:
telefon:
e-mail:

Szerződésszegés és a szerződés megszűnésének, megszüntetésének esetei

- I / a. **Használó** tudomásul veszi, hogy jelen szerződés és annak I. pontja szerinti használati jogosultság annak lejártá előtt megszűnik, ha a területre üzemzavar elhárítása miatt, illetve a **Használatba adónak fontos közérdekből** szüksége van, valamint az FKR 20. § (1) bekezdésében meghatározott egyéb esetekben. Jelen szerződés megszűnése esetén **Használó Használatba adóval** szemben semmiféle kártérítési igényt nem érvényesíthet, viszont az általa előre kifizetett közterület-használati díj hátralévő hányadát **Használatba adó** visszatéríti.
- I / b. Amennyiben a II. pont szerinti fizetési kötelezettségét **Használó** a fizetési határidőre nem, vagy késedelmesen teljesíti, úgy jelen szerződést **Használatba adó** jogosult azonnali hatállyal felmondani, és ebben az esetben **Használó Használatba adóval** szemben semmiféle igényt nem érvényesíthet.
- I / c. Amennyiben **Használó** jelen szerződésben foglaltakat nem tartja be, **Használatba adó** jogosult a közterület-használati hozzájárulást azonnali hatállyal felmondani. Ebben az esetben **Használó Használatba adóval** szemben semmiféle igényt nem érvényesíthet.
- I / d. A használat bármely más személy részére történő átengedése esetén **Használatba adó** a szerződést azonnali hatállyal felmondhatja. Az ilyen módon átengedett, **Használatba adó** hozzájárulása nélküli közterület-használat jogellenes közterület-használatnak minősül.
- I / e. **Használatba adó** jelen szerződést kártalanítás nélkül és azonnali hatállyal felmondhatja, ha a **Használó** vagy a közterület-használatban közreműködő bármely - a **Használóval** közvetlen vagy közvetett módon jogviszonyban álló harmadik fél - szervezet a jelen szerződés megkötését követően beállott körülmény folytán már nem minősül átlátható szervezetnek.
- I / f. **Használó** jogosult jelen szerződés felmondására oly módon, hogy a **Használatba adó** számára írásban bejelenti, miszerint érdekkörében felmerült méltányolható okból a közterület használatával felhagy.
- II / a. **Használó** tudomásul veszi, hogy amennyiben a szerződésben foglaltakat nem tartja be, de **Használatba adó** a szerződést nem mondja fel, a szerződésben vállalt kötelezettségei teljesítésének kikényszerítésére **Használatba adó** intézkedni fog oly módon, hogy először a szerződésszerű teljesítésre felhívja, majd ennek sikertelensége esetén soron kívül végrehajtást rendel el.
- II / b. **Használó** tudomásul veszi, hogy a közterület használatára vonatkozó jelen szerződés megszűnése következményeként a közterület-használatot a szerződés felmondásának közlését követően haladéktalanul be kell szüntetnie. **Használó** tudomásul veszi, hogy amennyiben ennek **Használó** nem tenne eleget, akkor **Használatba adó** a követelését soron kívül fogja végrehajtani.

Vegyes rendelkezések

- A. **Felek** kijelentik, hogy jelen szerződést, mint akaratukkal mindenben megegyezőt írják alá. Jelen szerződés a **Felek** általi kölcsönös aláírás napján lép hatályba; ha az aláírások nem ugyanazon napon történnek, a hatályba lépés időpontja a legutolsó aláírás napja.
- B. **Használó** tudomásul veszi, hogy jelen szerződést **Használatba adó** az Ákr. 92. § (4) bekezdése szerinti közzéi kötelezettségét közzététel útján teljesíti.

- C. **Felek** rögzítik, hogy eljárási költség viselésével kapcsolatban nincs követelésük egymás felé.
- D. **Felek** rögzítik, hogy jelen szerződéshez mellékkötelezettségek nem kerültek megállapításra.
- E. **Használó** vállalja, hogy levelezési címének megváltozását a változást követő 15 napon belül **Használatba adóval** írásban közöli, valamint **Felek** vállalják, hogy kapcsolattartóik adataiban bekövetkező változásokat egymással haladéktalanul közlik.
- F. **Felek** rögzítik, hogy jelen szerződés módosítására kizárólag írásban kerülhet sor az Ákr. 92. § (4) bekezdésében és 93. § (1) bekezdésében foglaltak alapján.
- G. **Abban az esetben, ha Használó a közterületet a szerződés lejártja után is használni kívánja, a lejárat előtt megfelelő időben újra kérelmet kell benyújtania azzal, hogy a kérelem benyújtása önmagában a közterület használatára nem jogosít.**
- H. **Használó** jelen szerződés aláírásával egyúttal arról is nyilatkozik büntetőjogi felelőssége tudatában, hogy a Fővárosi Önkormányzat felé lejárt határidejű tartozása nincs.
- I. **Használó** jelen szerződés aláírásával egyúttal arról is nyilatkozik, hogy Budapest Főváros Önkormányzata vagyonáról, a vagyonelemek feletti tulajdonosi jogok gyakorlásáról szóló 22/2012. (III. 14.) Főv. Kgy. rendelet 3. § 4. pontja szerinti átlátható szervezetnek minősül.
- J. **Használó** jelen szerződés aláírásával az információs önrendelkezési jogról és információszabadságról szóló 2011. évi CXII. törvény szerinti hozzájárulását adja a közterület-használat ellenőrzéséhez szükséges személyes adatainak FKR 3. mellékletében hivatkozottak általi kezeléséhez.
- K. Jelen szerződésben nem szabályozott kérdések tekintetében az Ákr., a Polgári Törvénykönyvről szóló 2013. évi V. törvény, a nemzeti vagyonról szóló 2011. évi CXCVI. törvény és az FKR idevonatkozó hatályos szabályai irányadóak.
- L. **Használó** elismeri, hogy jelen szerződés az információs önrendelkezési jogról és információszabadságról szóló 2011. évi CXII. törvény törvényben foglaltak szerint közérdekből nyilvános és tudomásul veszi, hogy a www.budapest.hu oldalon a törvény 1. melléklete szerinti adatait **Használatba adó** közzéteszi.
- M. A szerződés teljesítése körében esetlegesen előadódó jogvitákat **Felek** elsődlegesen békés úton, írásbeli formában kívánják rendezni, s csak akkor fordulnak bírósághoz, ha ez nem vezet eredményre.
- N. E szerződés 1-1 példányát **Használót** és **Használatba adót** illeti, további 1 példányt **Használatba adó** megküld a Fővárosi Önkormányzati Rendészeti Igazgatóság részére. **Használatba adó** a közterület-használatról értesíti a területileg illetékes kerületi önkormányzatot, illetve rendezvényekkel kapcsolatban a Budapesti Rendőr-főkapitányságot.

O. A 180/2022. (V.24.) kormányrendelet 1. § és 4. §, Budapest Főváros Önkormányzata Főpolgármesterének a főpolgármester hatáskörébe tartozó egyes ügyekben a kiadmányozás rendjéről szóló 27/2020. (XI. 5.) utasításának 4. § (3) bekezdés b) pontja alapján kiadmányozza Kerpel-Fronius Gábor főpolgármester-helyettes.

Kelt: Budapesten

A főpolgármester hatáskörében eljárva:

Használó

J B

Használatba adó


Kerpel-Fronius Gábor
Főpolgármester-helyettes

2022. év 08. hó 20. nap


átvettem: 2022. év 11. hó 08. nap

Kapják:

- 1.: Használó
- 2.: FPMH Pénzügyi, Számviteli, és Vagyony-nyilvántartási Főosztály, Számlázási és Adóbevallási Osztály, helyben
- 3.: Fővárosi Önkormányzati Rendészeti Igazgatóság
- 4.: Budapest Közút Zrt.
- 5.: FPMH Irattár, helyben

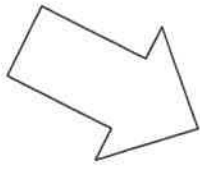

Duna folyam

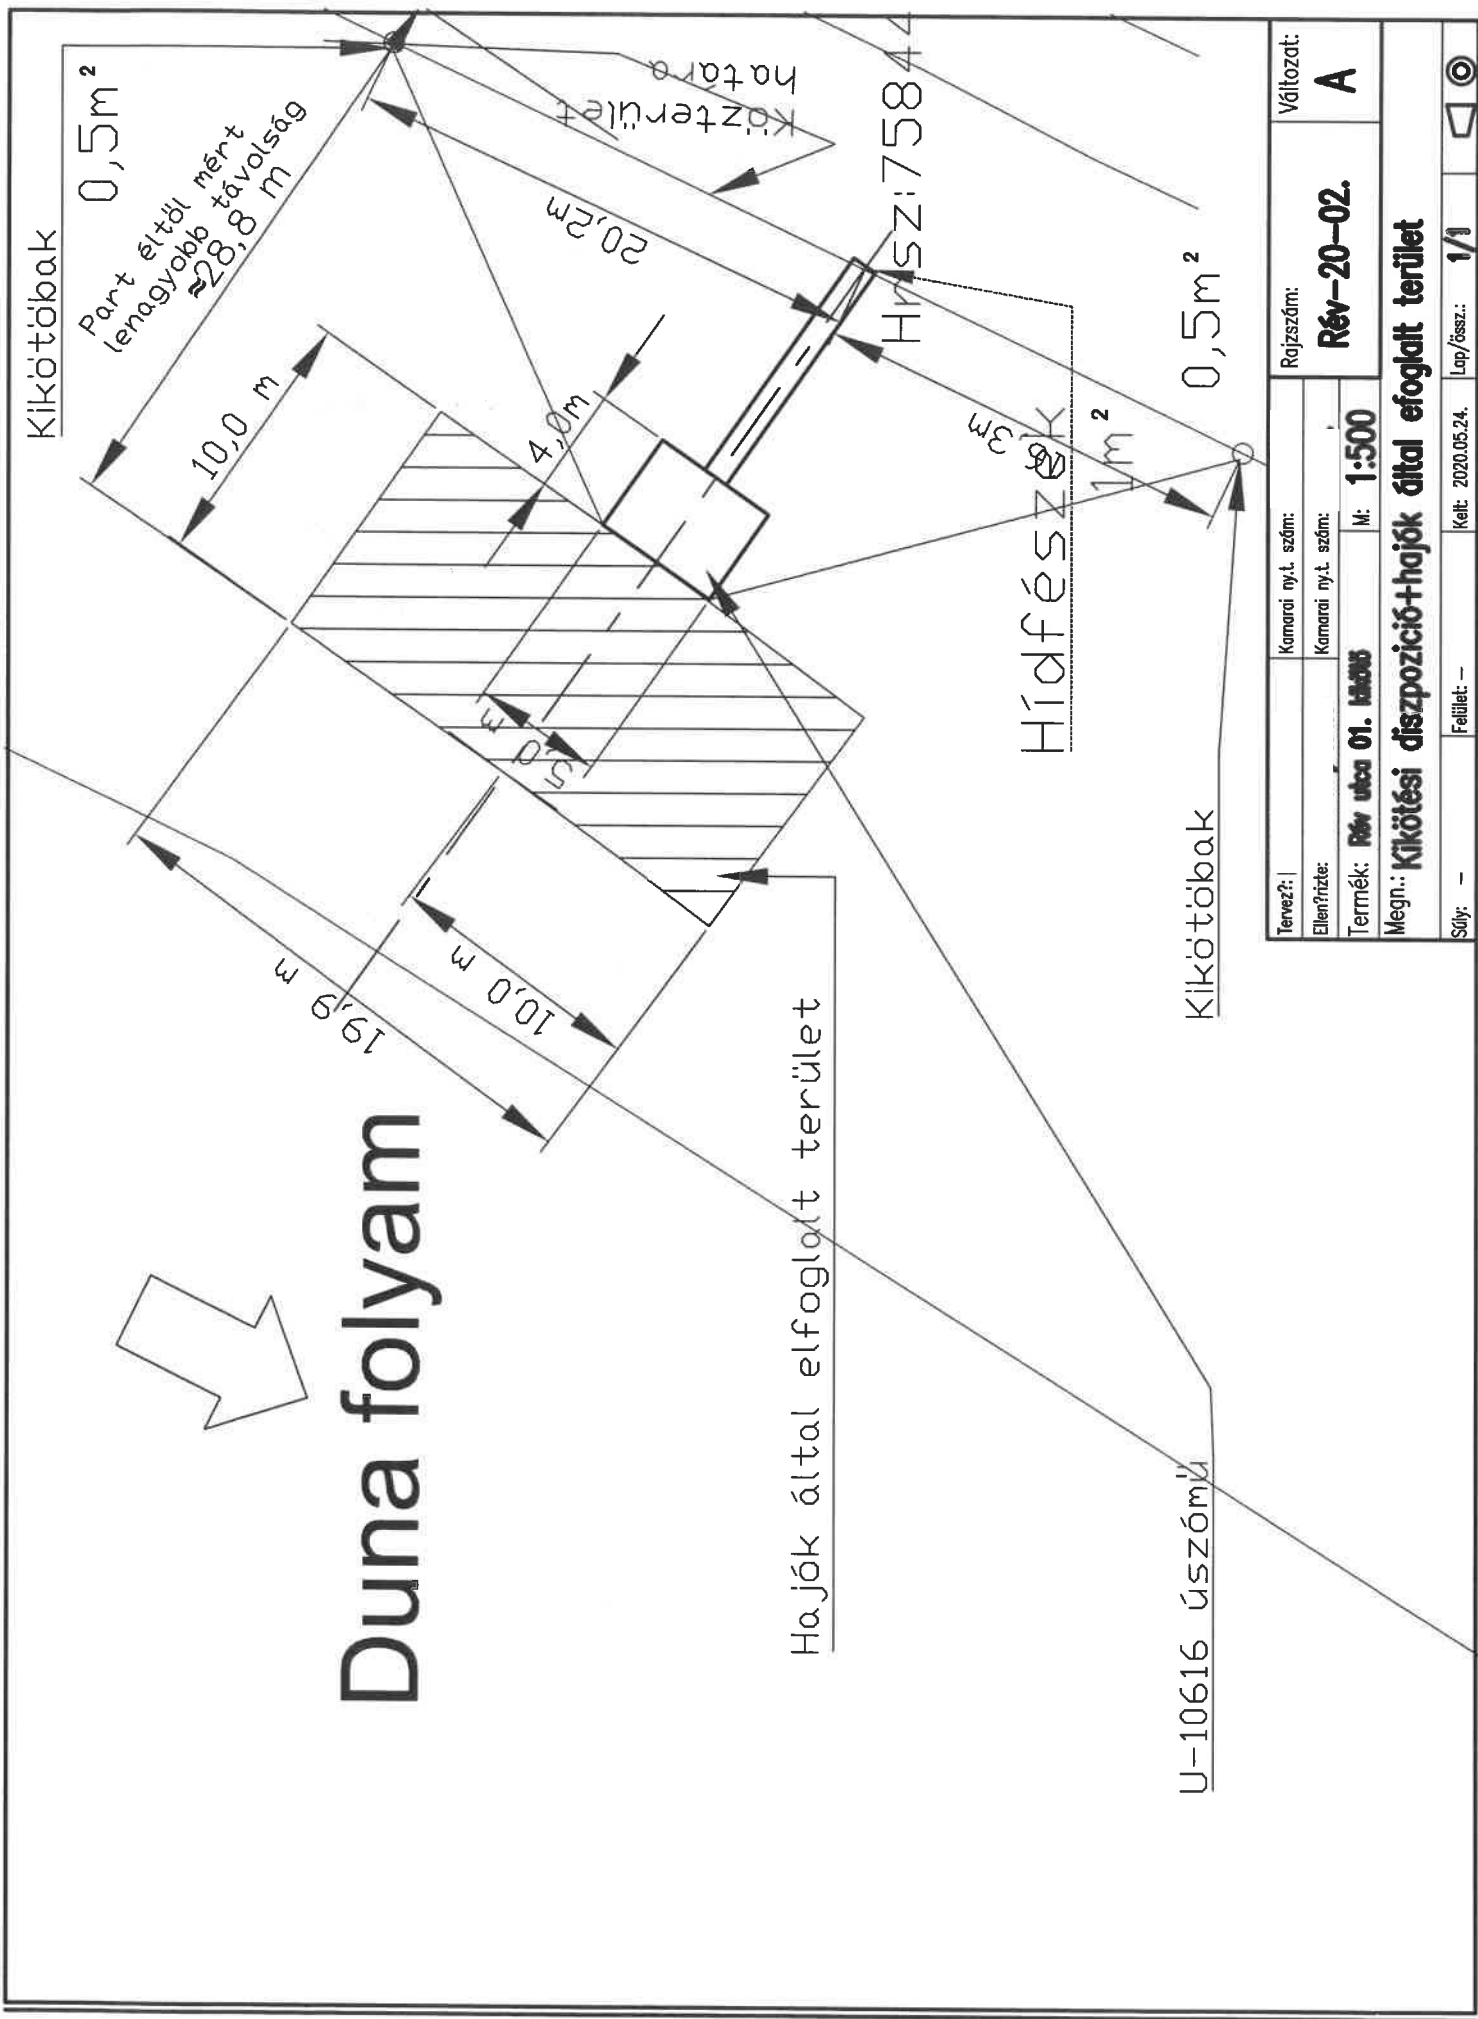

Tervező:	Kamarai ny.t. szám:	Rajzsám:	Változat:
Ellenőrzte:	Kamarai ny.t. szám:	Rév-20-02.	A
Termék: Rév utca 01. lakás	M: 1:500		
Megn.: Kikötési diszpozíció+hajók által elfoglalt terület			
Súly: -	Felület: -	Lap/össz.: 1/1	
Kelt: 2020.05.24.			