



1000111399157

ikt. szám: FPH058 /2839 - 6 /2021

205HSZE211034 (BMK)

HASZNÁLATI MEGÁLLAPODÁS

amely egyrészről a **Budapest Főváros Önkormányzata** (adószám: 15735636-2-41), mint használatba adó képviselőjében eljáró **főpolgármester** (Budapest, V. Városház u. 9-11.), (továbbiakban: **Használatba adó**), másrészről **KOOS WEBER Hungária Kft.** (cím: ; cégjegyzékszám.: 13-09-170487; adószám: 24944849-2-13) képviselőjére jogosult neve: [REDACTED] használatba vevő (továbbiakban: **Használó**, együtt **Felek**) között, a Fővárosi Önkormányzat tulajdonában álló közterületek használatáról szóló 3/2013.(III.8.) Főv. Kgy. rendelet (továbbiakban **FKR**) alapján jött létre az alábbiak szerint:

I. A katasztrófavédelemről és a hozzá kapcsolódó egyes törvények módosításáról szóló 2011. évi CXXVIII. törvény (továbbiakban: Kat.) 46. § (4) bekezdésében biztosított hatáskörében eljárva a Használatba adó az egyes ingatlanok fővárosi önkormányzat részére történő átadásáról, valamint önkormányzatokat érintő egyes törvények módosításáról szóló 2012. évi CXCV. törvény 1. § (1) bekezdése alapján mint az alábbi V. kerületi Önkormányzat tulajdonában lévő közterület tulajdonosi jogait gyakorló vagyongazdálkodó Használó használatába adja a következő közterületet az alábbiak szerint:

Tétel	Közterület	Pontos hely	Cél	Használat ideje	Mennyiség
1.	IX. ker. Fővám tér (37060)	13-15. szám előtti járdán	sítes konténer elhelyezése	2021. július 22 - 2021. július 31.	2 db

II. Használó a fentiek szerint átengedett terület után az FKR 2. mellékletében (továbbiakban Díjtáblázat) meghatározott alábbi közterület-használati díjat köteles megfizetni:

Tétel	Díjtétel	Megjegyzés, díjmegállapítás jogcíme	Fizetendő (nettó)
1	1 837 Ft/db/nap	Mindenkor hatályos díjtáblázat szerinti díj	36 740 Ft

Teljes időszakra összesen: 36 740,- Ft, azaz harminchatezer-hétszáznegyven forint

Használó köteles a megállapodás szerinti használati díjat a szerződés aláírásakor a teljes időszakra előre a Budapest Főváros Önkormányzata 11784009-15490012-11570002 számú Közterület-használati díj számlájára befizetni. A befizetés készpénz-átutalási megbízással/átutalással történik.

Használó a közterület használati díjat az FKR 23. § (1) bekezdése alapján a közterület tényleges használatára, illetve a közterületen elhelyezett létesítmény tényleges üzemeltetésére tekintet nélkül köteles megfizetni.

Használó tudomásul veszi, hogy az FKR 23. § (8) bekezdése alapján a közterület-használat időtartama alatt a mindenkor hatályos díjat kell megfizetni, azaz a szerződés időtartama alatt a fizetendő díj mértéke változhat. Használatba adó vállalja, hogy a díjak módosulása esetén a pénzügyi rendezés érdekében írásban keresi meg a Használót.

III. Felek megállapodnak abban, hogy Használó a használat során az alábbi feltételeket köteles betartani:

A közterület-használat csak a jelen megállapodásban megjelölt célra és feltételekkel, kizárólag a vonatkozó jogszabályi rendelkezések betartásával vehető igénybe. Jelen megállapodás csak a közút kezelőjének hozzájárulásában foglalt előírások megvalósítása esetén érvényes!

1. Használatba adó által meghatározott egyéb feltételek:

- Használó vállalja, hogy a Budapest Közút Zrt. feltételeit a BPK/20912-2/2021 számon iktatott, 2021. július 5. napján kelt Forgalomtechnikai kezelői hozzájárulásban foglaltakat betartja, különösen hogy:**


- o Az úttartozékokban kár nem keletkezhet. az esetleges károk helyreállítása a kivitelező feladata.
 - o A munka megkezdés előtt legalább 5 munkanappal korábban A BKK Közösségi Közlekedési Igazgatóság Közlekedésszervezés Szakterületet értesíteni kell!
 - o A kivitelezés során a munkaterületet a gyalogosforgalomtól 1,2-2 m magas, összefüggő, rácsos elrendezésű cégjelzéssel ellátott, zárt elkorlátozó elemsorral kell lehatárolni, amely 100 km/h szélterhelésnek ellenáll. a forgalmi sávok elkerítése történhet önleterhelő terelőképpal, vagy egytagú terelőtáblákkal is. Megfelelő éjszakai megvilágítást kell alkalmazni.
 - o A közterületet a használat után szennyeződésektől, hulladékoktól megtisztított eredeti állapotban kell visszaadni a forgalomnak. A biztonságos közlekedést akadályozó tárgyak nem maradhatnak a közterületen.
 - o Az építési munkák által érintett területen az átvétel időpontjától a terület visszaadásának időpontjáig a kérelmező felelős a munkákkal összefüggésben kialakuló balesetveszély elhárításáért és az ennek elmulasztásából fakadó esetleges balesetekért.
 - o A kérelmező felel minden, a munkálatok során, a zöldfelületben okozott kárért.
 - o A munkák során fokozott figyelmet kell fordítani a fák lombozatának és gyökérzetének, valamint a gyepfelület védelmére.
 - o A fák környezetében, illetve bármilyen zöldfelületen veszélyes hulladékok (pl. aszfaltot), valamint egyéb szennyező anyagot, olajat, vegyszert kiönteni illetve kiszórni, továbbá építési anyagokat, kitermelt földet és feltört burkolatot tartósan deponálni tilos. A fák törzsétől számított 2 m-en belül bármilyen építési anyag felhalmozása tilos!
1. **Használó** kizárólag a jóváhagyott, mellékelt helyszínrajzon megjelölt helyen, jelen megállapodás I. pontjában rögzített nagyságú közterületen jogosult az ott meghatározott tevékenység folytatására. Tudomásul veszi, hogy amennyiben a részére átadottnál nagyobb közterületen, vagy az I. pontban rögzítettől eltérő tevékenységet folytat, vagyis jogellenes közterület-használatot valósít meg, a megállapított területre és tevékenységre vonatkozóan a **Díjtáblázatban** meghatározott közterület-használati díj tízszeres összegének megfizetésére kötelezhető.
 2. Az **FKR 22.§ (1)** bekezdésében foglaltak értelmében, amennyiben a közterület-használati hozzájárulás megszűnik vagy szünetel, **Használó** köteles a közterület eredeti állapotát – beleértve annak tisztaságát is – haladéktalanul helyreállítani.
 3. **Használó** vállalja, hogy a a közterület-használat során e szerződés keretében márkareklámot, hirdető-berendezést, reklámhordozót nem helyez el, továbbá ezeket a területeket ilyen célra másnak nem engedi át. Amennyiben márkareklámot, hirdető-berendezést, reklámhordozót kíván elhelyezni, arra külön közterület-használati hozzájárulást kell kérnie.
 4. Ha a **Használó** a megállapodásban foglaltaktól eltér, abban az esetben a kihelyezett márkareklámra, hirdető-berendezésre, reklámhordozóra a hozzájárulás nélküli közterület-használat teljes időtartamára vonatkozóan tízszeres közterület-használati díj megfizetésére kötelezhető.
 5. **Használó** tudomásul veszi, hogy a közterület-használati hozzájárulás csak a közreműködő szakhatóságok hozzájárulásában foglalt előírások megvalósítása esetén érvényes, ezért olyan esetekben, amikor a tevékenység egyéb, más jogszabályok által előírt engedélyek birtoklását teszi szükségessé, ill. a tevékenység folytatása létesítési engedélyhez kötött, úgy azok megszerzése a tevékenység megkezdésének előfeltétele, amelyek beszerzése **Használó** kötelezettsége. Jelen szerződés értelmében a közút kezelője is közreműködő szakhatóságnak minősül. Ezen dokumentumokat a helyszínen kell tartani, illetve az ellenőrzésre jogosult részére (pl. közterület-felügyelő, ÁNTSZ, Nemzeti Adó- és Vámhivatal, fogyasztóvédelmi hatóság, építésügyi hatóság) - kérésére - be kell mutatni.
 6. **Használó** tudomásul veszi, hogy a közterület-használattal járó járulékos költségek (energiadíj, vízdíj stb.) viselése, ill. megfizetése a **Használó** kötelezettsége. Ennek teljesítése érdekében köteles a megfelelő közüzemi szervezetekkel (Elektromos Művek, Vízművek, Csatornázási Művek stb.) szükséges megállapodásokat megkötöni.
 7. **Használó** köteles a használat céljára engedélyezett területet és annak környezetét folyamatosan tisztán, balesetmentesen, rendezett állapotban tartani, az állagmegóvási és karbantartási munkákat elvégezni.
 8. **Használó** nyilatkozik és bejelenti, hogy amennyiben közterület-használatára települési szilárd hulladék képződésével jár, akkor a települési szilárd hulladékkal kapcsolatos közszolgáltatást igénybe fogja venni.

9. **Használó** tevékenysége gyakorlása során köteles a környezetvédelmi, valamint munka- és balesetvédelmi előírásokat betartani.
10. **Használó** köteles a tűzcsapok és hirdetőoszlopok szabad megközelíthetőségét, a hirdetőoszlopokon lévő reklámok jól láthatóságát biztosítani.
11. **Használó** köteles a 27/2008 (XII. 3.) KvVM-EüM együttes rendelet szerinti zaj- és rezgésterhelési határértékekre vonatkozó előírásokat és a vonatkozó kerületi zajrendeletet betartani.
12. **Használó** köteles levelezési címének megváltozását 15 napon belül **Használatba adóval** írásban közölni.
13. Jelen használati megállapodásban foglalt közterület-használati hozzájárulás kizárólagosan a **Használó** részére szól, ennek megfelelően bármely más személy részére történő átengedése esetén **Használatba adó** a megállapodást azonnali hatállyal felmondhatja. Az ilyen módon átengedett, **Használatba adó** hozzájárulása nélküli közterület-használat jogellenes közterület-használatnak minősül. **Használónak** lehetősége van a közterület-használatához közreműködőket igénybe venni, de a közterület-használat joga tovább nem ruházható.
14. **Használó** jelen megállapodás aláírásával a 2011. évi CXII. törvény szerinti hozzájárulását adja az FKR hatálya alá tartozó közterület-használati kérelem elbírálásához és ellenőrzéséhez szükséges személyes adatainak a Főpolgármesteri Hivatal és az FKR 12. §-ában hivatkozottak, illetve az illetékes közterület-felügyelet általi kezeléséhez.
15. **Használó** jelen megállapodás eredeti példányát, illetve annak hiteles másolatát köteles a helyszínen magánál tartani és az ellenőrzésre jogosult személyek felhívására bemutatni. Hiteles másolatnak tekinthető a közjegyző által vagy a Vagyongazdálkodási Főosztály főosztályvezetője vagy a Közterület-használati Osztály osztályvezetője által aláírt és lebélyegzett hitelesített másolati példány.
16. **Használó** tudomásul veszi, hogy az I. pont szerinti használati jog annak lejártá előtt megszűnik, ha a területre üzemszavar elhárítása miatt, illetve a **Használatba adó** fontos közérdekből szüksége van. Ez esetben **Használó** **Használatba adóval** szemben semmiféle kártérítési igényt nem érvényesíthet, viszont az általa előre kifizetett közterület-használati díj hátralévő hányadát **Használatba adó** visszatéríti.
17. **Használó** büntetőjogi felelőssége tudatában nyilatkozik arról, hogy a Fővárosi Önkormányzat felé tartozása nincs.
18. **Használatba adó** továbbá jelen szerződést kártalanítás nélkül és azonnali hatállyal felmondhatja, ha a **Használó** vagy a közterület-használatban közreműködő bármely - a **Használóval** közvetlen vagy közvetett módon jogviszonyban álló harmadik fél - szervezet a jelen szerződés megkötését követően beállott körülmény folytán már nem minősül átlátható szervezetnek. **Használó** tudomásul veszi, hogy a közterület használatára vonatkozó jelen megállapodás felmondása következményeként a közterület-használatot azonnal be kell szüntetnie.
19. Amennyiben a **Használó** jelen szerződésben foglaltakat nem tartja be, a közterület-használati hozzájárulás felmondható és ebben az esetben **Használó** **Használatba adóval** szemben semmiféle igényt nem érvényesíthet. **Használó** tudomásul veszi, hogy a közterület használatára vonatkozó jelen megállapodás felmondása következményeként a közterület-használatot azonnal be kell szüntetnie.
20. **Használó** jogosult jelen megállapodás felmondására oly módon, hogy a **Használatba adó** számára írásban bejelenti, miszerint érdekkörében felmerült méltányolható okból a közterület-használatával felhagy.
21. **Használó** tudomásul veszi, hogy az FKR 7. § (1) bek. alapján a közterület-használati hozzájárulás csak ideiglenes jelleggel adható.
22. Jelen megállapodásban nem szabályozott kérdések tekintetében a Polgári Törvénykönyvről szóló 2013. évi V. törvény, a nemzeti vagyonról szóló 2011. évi CXCVI. törvény és az FKR idevonatkozó hatályos szabályai az irányadók.
23. Abban az esetben, ha **Használó** a közterületet a megállapodás lejártá után is használni kívánja, a lejárat előtt egy hónappal újra kérelmet kell benyújtania.
24. Az esetlegesen előadódó jogvita elbírálására a Felek a II. és III. Kerületi Bíróság kizárólagos illetékességét kötik ki.
25. Felek kijelentik, hogy jelen megállapodást, mint akaratukkal mindenben megegyezőt írják alá.
26. E megállapodás 1-1 példányát **Használó** és **Használatba adó** illeti, további 1 példányt **Használatba adó** megküld a közterület-használati díj beszedésével megbízott szervezetnek illetve az illetékes közterület-felügyelet részére. **Használatba adó** a közterület-használatról értesíti a területileg illetékes kerületi önkormányzatot, illetve szükség szerint az eljáró szakhatóságokat.

1. A 27/2021. (I.29.) kormányrendelet 1. §, a Kat. 46. § (4) bekezdése és a Magyarország helyi önkormányzatairól szóló 2011. évi CLXXXIX. törvény 142/A. § alapján, Budapest Főváros Önkormányzata Főpolgármesterének az egyes önkormányzati döntések veszélyhelyzet idején való előkészítésének és kiadmányozásának rendjéről szóló 6/2020. (III. 13.) utasításának 6. § a) pontja, a Fővárosi Önkormányzat Szervezeti és Működési Szabályzatáról szóló 1/2020. (II. 5.) Főv. Kgy. rendelet 1. melléklet 1.3. pontja illetve Budapest Főváros Önkormányzata Főjegyzőjének a főjegyző hatáskörébe tartozó egyes ügyekben a kiadmányozás rendjéről szóló 28/2020. (XI. 5.) utasításának 1. melléklet 5. fejezet 4. pontja alapján a döntést kiadmányozza főosztályvezető helyettesítési jogkörében eljárva dr. Rosta Ferenc osztályvezető.

Budapest,

A főpolgármester – a katasztrófavédelemről
és a hozzá kapcsolódó egyes törvények módosításáról szóló 2011. évi
CXXVIII. törvény 46. § (4) bekezdése
alapján gyakorolt –hatáskörében eljárva:

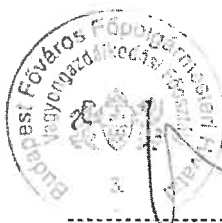

FW

Használatba adó
Rosta Ferenc dr.
osztályvezető
főosztályvezető helyettesítési
jogkörében eljárva

2021. július 22. nap

átvettem: 2021. július 22. nap

Mellékletek:

- 1.: Forgalomtechnikai kezelői hozzájárulás
- 2.: jóváhagyott forgalomtechnikai helyszínrajz

Kapják:

- 3.: Használó
- 4.: FPMH, Pénzügy, helyben
- 5.: illetékes közterület-felügyelet
- 6.: Budapesti Közút Zrt.
- 7.: FPMH Irattár, helyben

Típus:

Ideiglenes forgalomtechnikai helyszínrajz

Budapest IX. kerület, Fővám tér

daruzás

Megrendelő:

Orinon Way Kft.

Dátum:

2021. július

Méretarány:

1 : 500


Rajfszám:

F - I

Tervező:

Jelmagyarázat:

-  Meglévő tábla
-  Ideiglenes tábla
-  Letakarandó lábia
-  Munkaterület védőkorláttal
-  Terep tábla kialakítása

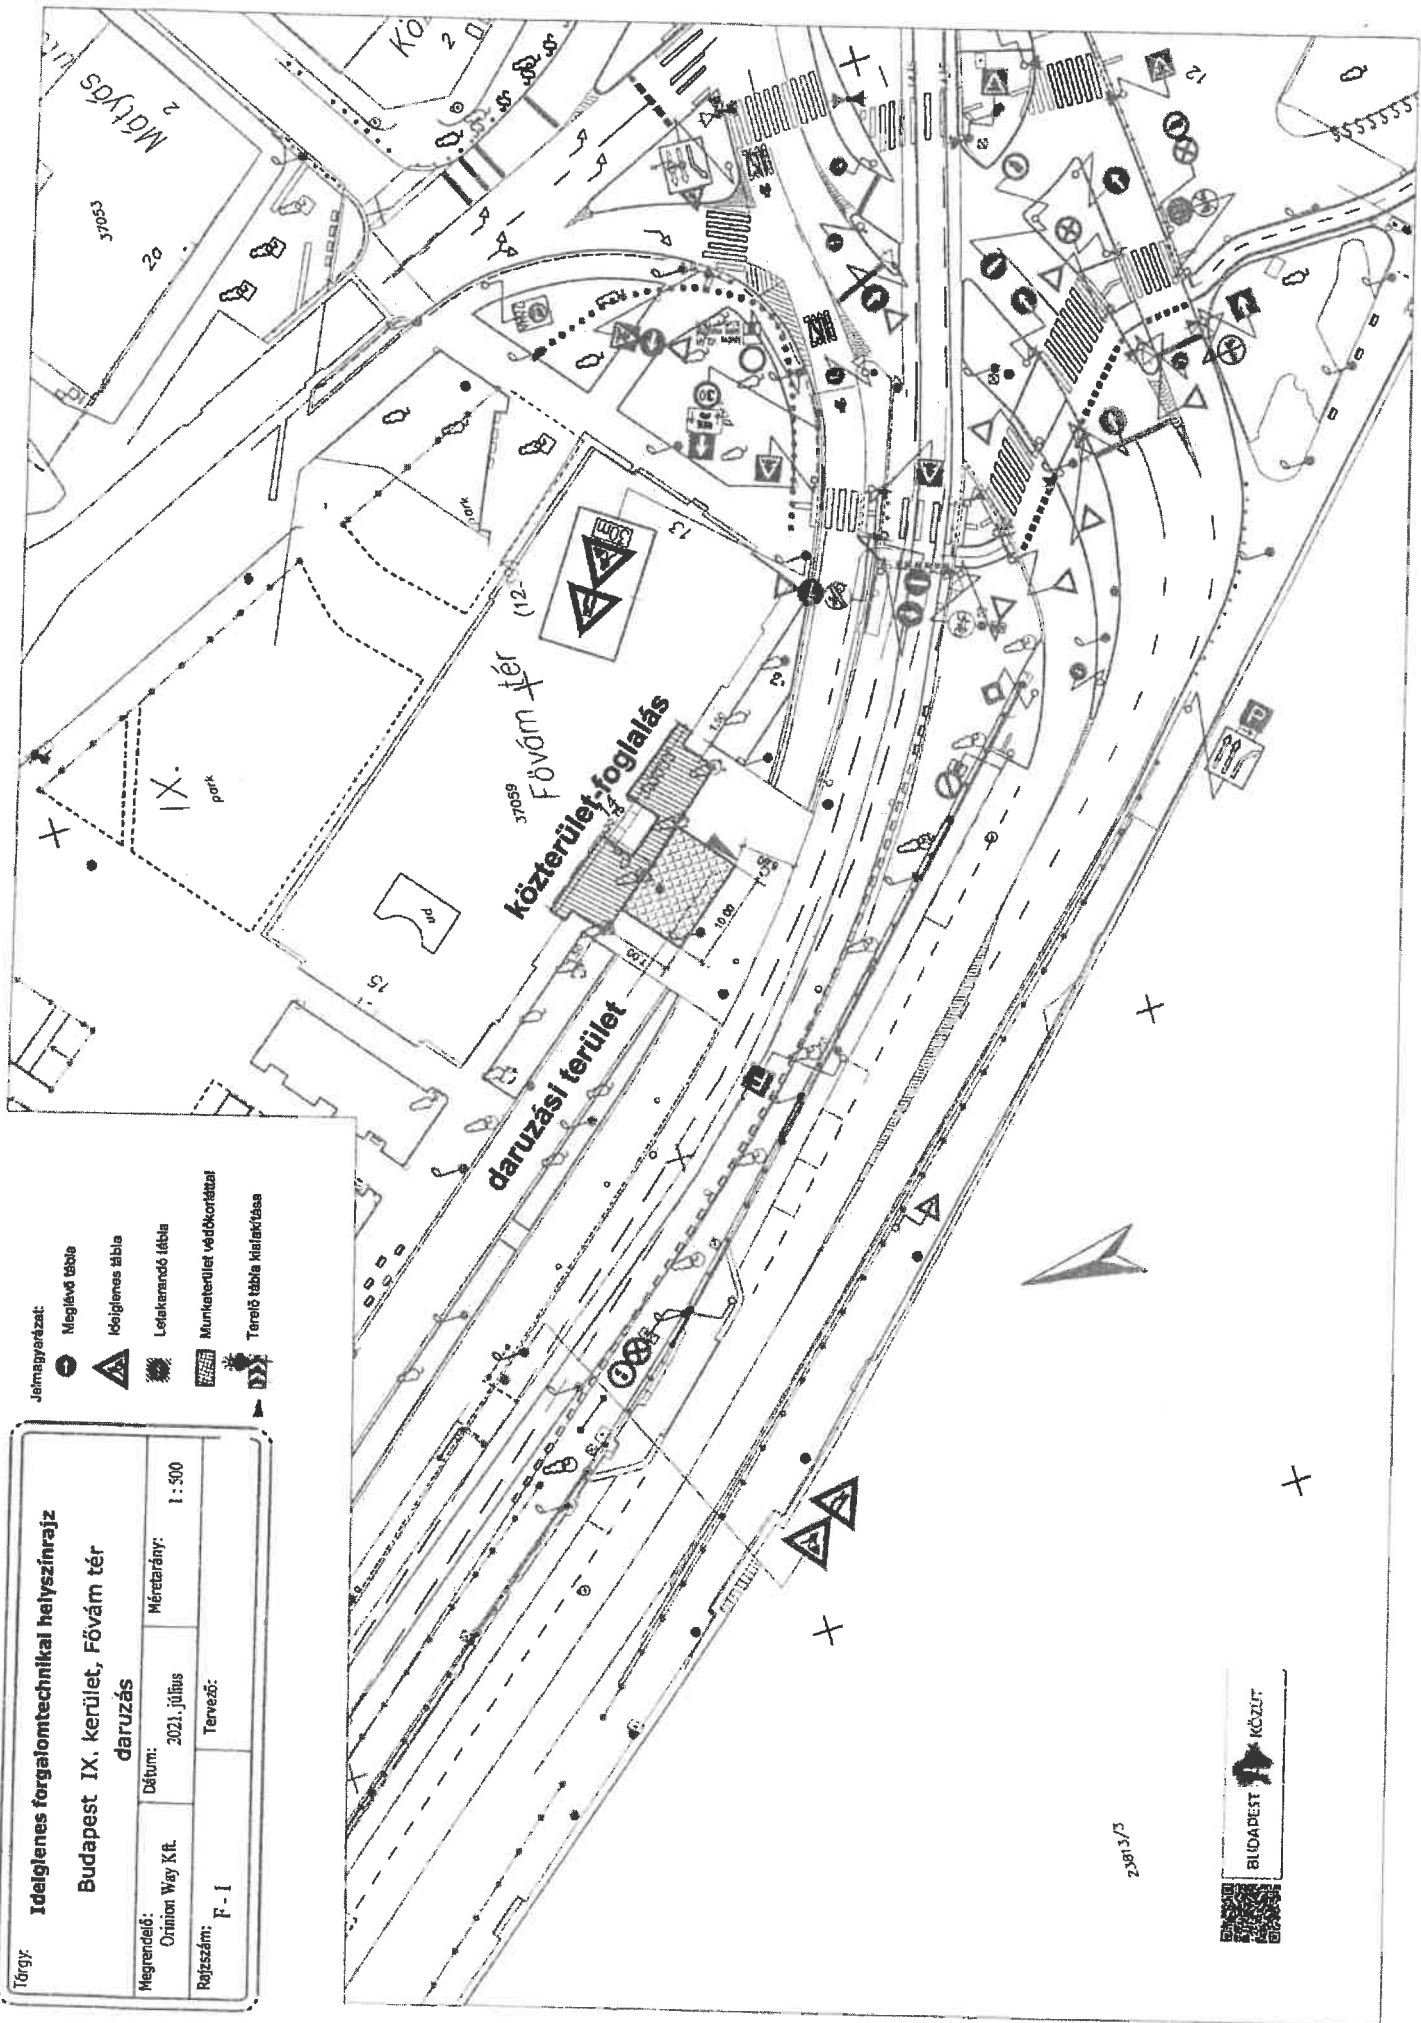

23013/5



BUDAPEST KÖZUT

Forgalomtechnikai kezelői hozzájárulásunkat a Magyarország helyi önkormányzatairól szóló 2011. évi CLXXXIX. törvény 23. § (4) bekezdés 1. pontja, a közúti közlekedésről szóló 1988. évi I. törvény 33. és 34. §-ai, az utak forgalomszabályozásáról és a közúti jelzések elhelyezéséről szóló 20/1984. (XII.21.) KM rendelet 2. §-a, valamint a fővárosi helyi közutak kezelésének és üzemeltetésének szakmai szabályairól, továbbá az útépitések, a közterületet érintő közmű-, vasút- és egyéb építések és az útburkolatbontások szabályozásáról szóló 34/2008. (VII. 15.) Főv. Kgy. rendelet alapján, mint operatív kezelői feladatokat ellátó szervezet adtuk ki.

Forgalomtechnikai kezelői hozzájárulásunk elektronikusan hitelesített. További információk az aláírásképben szereplő QR-kódon, vagy a <https://www.budapestkozut.hu/-/tajekoztato-az-elektronikus-ugyintezes-bevezetesero> linken elérhetők.

Budapest, 2021. július 5.