

14. A szerződés teljesítését követően a közterület-használati díj megfizetéséről azonnal írásban értesítendő a közterület-használati Osztályt.

15. A szerződés teljesítését követően a közterület-használati díj megfizetéséről azonnal írásban értesítendő a közterület-használati Osztályt.

15. **Használat** jelen szerződés előírásával az információs önrendelkezési jogról és információszabadságról szóló 2011. évi CXII. törvény szerinti hozzájárulását adja a közterület-használat ellenőrzéséhez szükséges személyes adatainak 112 § 3. bekezdésében hivatkozottak általi kezeléséhez.

16. **Használat** a közterület-használati díj megfizetését, illetve annak késleltetését köteles a helyszínen magánál tartani. A közterület-használati díj megfizetéséről a közjegyző által vagy a közterület-használati Osztály főosztályvezetője, vagy a Közterület-használati Osztály osztályvezetője által aláírt és lebélyegzett hitelesíteti másolati példány.

17. **Használat** tudomásul veszi, hogy a 112 § (1) bekezdés alapján a közterület-használati hozzájárulás csak ideiglenes jelleggel adható.

18. **Felek** kapcsolattartói a kapcsolattartás módja szerinti adatokkal:

1. **Használatba adó részéről:**

Budapest Főváros Főpolgármesteri Hivatali Városigazgatóság Főosztály
Közterület-használati Osztály
Sípos Botond
1052 Budapest, Városház u. 9-11
telefon: +36 1 999-8299
e-mail: sipos.botond@budapest.hu

2. **Használató részéről:**

név:
telefon:
e-mail:

Szerződésszegés és a szerződés megszűnésének, megszüntetésének esetei

1/a. **Használat** tudomásul veszi, hogy jelen szerződés és annak **I.** pontja szerinti használati jogosultság annak lejártá előtt megszűnik, ha a területre üzemzavar elhárítása miatt, illetve a **Használatba adónak** fontos kérdésközből szüksége van, valamint az **FKR 20. § (1) bekezdésében** meghatározott egyéb esetekben. Jelen szerződés megszűnése esetén **Használat** **Használatba adóval** szemben semmiféle hártérítési igényt nem érvényesíthet, viszont az általa előre kifizetett közterület-használati díj hátralévő hányadát **Használatba adó** visszatéríti.

1/b. Amennyiben a **Használat** a **Használatba adó** fizetési kötelezettségét **Használat** a fizetési határidőre nem, vagy késedelmesen teljesíti, úgy jelen szerződést **Használatba adó** jogosult azonnali hatállyal felmondani, és ebben az esetben **Használat** **Használatba adóval** szemben semmiféle igényt nem érvényesíthet.

1/c. Amennyiben **Használat** jelen szerződésben foglaltakat nem tartja be, **Használatba adó** jogosult a közterület-használati hozzájárulást azonnali hatállyal felmondani. Ebben az esetben **Használat** **Használatba adóval** szemben semmiféle igényt nem érvényesíthet.

19. **Használat** tudomásul veszi, hogy jelen szerződés teljesítését követően a közterület-használati díj megfizetéséről azonnal írásban értesítendő a közterület-használati Osztályt.

JELMAGYARÁZAT



meglévő jelzótábla



szakarendő jelzótábla




helyezendő jelzótábla




munkahelyi korlátozás

pápa tér

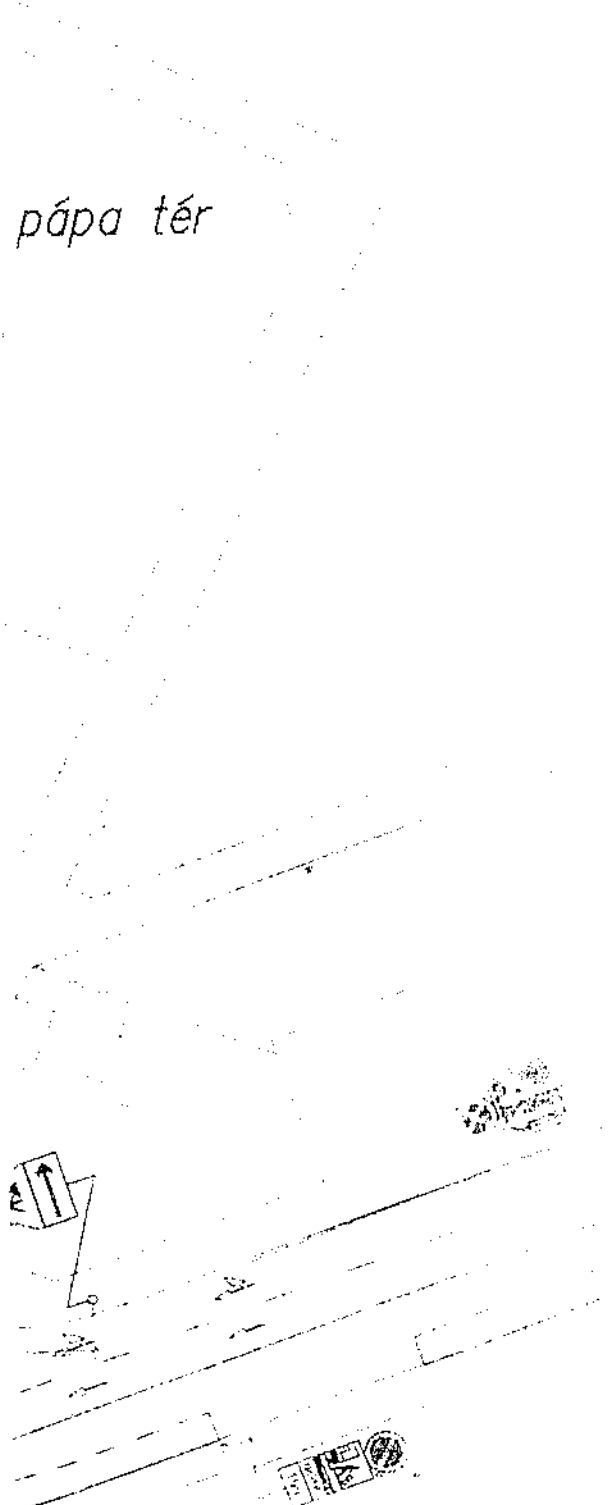

max. 8 óra időtartamra.

Elfoglalt terület: 120m²

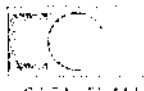 ESTON TEAM FORGALOMTECHNIKA ESTON TEAM Tervező, Építő és Kereskedelmi Kft.	1025 Bp. Csataarka út / 2. 06 30 949-8391 estonteam@upcmail.hu www.estonteam.hu
	Munkáltató: Bak és Társa Kft. Dátum: 2019. szeptember
Munkahely: VIII. ker. II. János Pál pápa tér 7. Munka jelölés: F-228/2019	Munka jelölés: M-1:500
Munka jelölés: Járutási munkák	Munka jelölés: F-1
Munka jelölés: Forgalmukorlátozás: helyszínrajz	Munka jelölés: F-1
Munka jelölés: Tarkáts Lilla <small>vezető tervező</small> <small>ESTON TEAM Kft.</small>	Munka jelölés: F-1
Ez a rajz az ESTON TEAM váll. szellemi tulajdona, melynek védelmét jogszabály biztosítja.	

Szilágyi utca

II. J

Akorlátozás előtt 45-mával áthelyeztetés

Akorlátozás előtt 45-mával áthelyeztetés
Keresztútban a tilalmi szűkösben
átvitelt kell megvárni

Népszínház utca

