



1000098886710

ikt. szám: FPH061 /54 - 110 /2020

HSZE: 205HSZE201349 (SB)

Ügyintéző: Sipos Botond

Telefon: 999-8299

E-mail: sipos.botond@budapest.hu

HATÓSÁGI SZERZŐDÉS KÖZTERÜLET HASZNÁLATÁHOZ

amely egyrésztől átruházott hatáskörben eljáró **Tulajdonosi Bizottság** (Budapest, V. Városház u. 9-11.), (továbbiakban: **Használatba adó**), (Budapest, V. Városház u. 9-11.), (továbbiakban: **Használatba adó**), másrésztől **MAHIR Magyar Hirdető Zrt.** (cím: 1118 Budapest Radóc utca 8.; cg. sz.: 01-10-042170; adószám: 10884625-2-43; bankszámla száma: pénzügyintézet neve: OTP Bank; képviselőre jogosult neve: beosztása: vezérigazgató) használatba vevő (továbbiakban: **Használó**), együtt a továbbiakban: **Felek** között a Fővárosi Önkormányzat tulajdonában álló közterületek használatáról szóló 3/2013.(III.8.) Főv. Kgy. rendelet (továbbiakban **FKR**) és Budapest Főváros Önkormányzata Szervezeti és Működési Szabályzatáról szóló 1/2020.(II.5.) Főv. Kgy. rendelet (továbbiakban: **SZMSZ**) alapján jött létre az alábbiak szerint.

Előzmények

A kérelemre indult önkormányzati hatósági eljárásban az FKR 5. § (1a) bekezdésének, valamint FKR 9. § (1) bekezdésében foglalt szempontok figyelembevételével, a közérdek és Használó szempontjából is előnyös rendezése érdekében a közterület-használati ügyben Felek írásbeli hatósági szerződésben állapodnak meg. A szerződés megkötésére a Tulajdonosi Bizottság 2020. augusztus 11. napján hozott határozata alapján kerül sor.

Közterület-használat tárgya és feltétele

I. Használatba adó az SZMSZ 1. melléklet 1.2. pontjában biztosított hatáskörében **Használó** használatába adja határozott időre a Fővárosi Önkormányzat kizárólagos tulajdonát képező közterületet és **Használó** azt használni jogosult az alábbiak szerint.

Tétel	Közterület	Pontos hely	Cél	Használat ideje	Mennyiség
4.	VIII. ker. Blaha Lujza tér	aluljáróban	kereskedelmi pavilon (6 - 12 m ²) (2.-3. bérlő: Cool Fresh Flowers Kft. (1033 Budapest Huszti út 1. I.2.), tevékenységi kör: viráüzlet; 4. bérlő: Lucky Ndt. Euro Kft.(1147 Budapest, Telepes u. 48.) vegyes kereskedés 5. bérlő: Lucky Ndt Euro Kft. (1147 Budapest Telepes u. 48.), tevékenységi kör: delikátesz, jövedéki termékek)	2020. augusztus 25 - 2020. december 31.	4 db * 8 m ²
5.	VIII. ker. Blaha Lujza tér	aluljáróban	kereskedelmi pavilon (6 - 12 m ²) (6. bérlő: Rotana-Roxi Kft. (1137 Budapest, Katona J. u. 5.) tevékenységi kör: mobiltelefon, táska, zokni)	2020. augusztus 25 - 2020. december 31.	10 m ²
6.	VIII. ker. Blaha Lujza tér	aluljáróban	kereskedelmi pavilon (6 - 12 m ²) (1. bérlő: Cool Fresh Flower Kft. (6222 Csengőd, Erdőalja tanya 16.) tevékenységi kör: virág, ajándék 7. bérlő: Rotana-Roxi Kft. (1131 Budapest, Katona J. u. 5.) tevékenységi kör: mobiltelefon)	2020. augusztus 25 - 2020. december 31.	2 db * 11 m ²

II. Használó a fentiek szerint átengedett terület után az FKR 23.§ (3) bekezdése alapján az alábbi közterület-használati díjat köteles megfizetni az FKR 2. mellékletben meghatározott közterület-használati díjtételek alapján és a 23. § (6)-(9) bekezdésében, valamint a 24. §-ban foglaltak szerint:

Tétel	Díjtétel	Megjegyzés, díjmegállapítás jogcíme	Fizetendő (nettó)
4	40 678 Ft/hó	Mindenkor hatályos díjtáblázat szerinti díj	162 712 Ft/hó
5	42 012 Ft/hó	Mindenkor hatályos díjtáblázat szerinti díj	42 012 Ft/hó
6	42 679 Ft/hó	Mindenkor hatályos díjtáblázat szerinti díj	85 358 Ft/hó

**Havonta összesen: 290 082,- Ft, (azaz kétszázkilencvenezer-nyolcvankettő forint + ÁFA),
bruttó 368 404 azaz háromszázhatvannyolcezer-négyszáznegy forint**

Használó vállalja, hogy a szerződés szerinti használati díjat a szerződés aláírásakor **3 hónapra előre**, illetve ezt követően negyedévente a Fővárosi Önkormányzat Közterület-használati díj számlájára (11784009-15490012-11570002) befizeti a Fővárosi Önkormányzat által kiállított számla alapján, az abban meghatározott fizetési határidőre. Amennyiben Használó pénzforgalmi számlanyitásra kötelezett adózó a fizetési kötelezettségét belöldi pénzforgalmi számlájáról történő átutalással köteles teljesíteni, amennyiben számlanyitásra nem kötelezett természetes személy, a teljesítés készpénzátutalási megbízással is történhet.

Használó tudomásul veszi, hogy az FKR 23. § (8) bekezdése alapján a közterület-használat időtartama alatt a mindenkor hatályos díjat kell megfizetni, azaz a szerződés időtartama alatt a fizetendő díj mértéke változhat. **Használatba adó** vállalja, hogy a díjak módosulása esetén a pénzügyi rendezés érdekében írásban keresi meg a **Használót**. **Használó** a jelen hatósági szerződés aláírásával tudomásul veszi, hogy mely a megkeresés egyidejűleg a Polgári Törvénykönyvről szóló 2003. évi V. törvény 6:191. § (4) bekezdése szerinti, **Használatba adó** által kezdeményezett egyoldalú szerződés módosításnak minősül, és a közterület-használat díja a megkeresés szerint a **Használó** elfogadásától függetlenül módosul.

Használó a közterület használati díjat az FKR 23. § (1) bekezdése alapján a közterület tényleges használatára, illetve a közterületen elhelyezett létesítmény tényleges üzemeltetésére tekintet nélkül köteles megfizetni.

Használó vállalja, hogy a közterület FKR 27. § (1) bekezdése szerinti **jogellenes használata** után jelen szerződés aláírásakor Fővárosi Önkormányzat Közterület-használati díj számlájára (11784009-15490012-11570002) megfizeti az FKR 27/A.§ (1) bekezdés szerint megállapított használati díjat az alábbiak szerint:

Tétel	Közterület	Pontos hely	Cél	Használat ideje	Mennyiség
1.	VIII. ker. Blaha Lujza tér	aluljáróban	kereskedelmi pavilon (6 - 12 m2) (2.-3. bérlő: Cool Fresh Flowers Kft. (1033 Budapest Huszti út 1. I.2.), tevékenységi kör: viráüzlet; 4. bérlő: Lucky Ndt. Euro Kft.(1147 Budapest, Telepes u. 48.) vegyes kereskedés 5. bérlő: Lucky Ndt Euro Kft. (1147 Budapest Telepes u. 48.), tevékenységi kör: delikátesz, jövedéki termékek)	2020. június 1 - 2020. augusztus 24.	4 db * 8m 2
2.	VIII. ker. Blaha Lujza tér	aluljáróban	kereskedelmi pavilon (6 - 12 m2) (6. bérlő: Rotana-Roxi Kft. (1137 Budapest, Katona J. u. 5.) tevékenységi kör: mobiltelefon, táska, zokni)	2020. június 1 - 2020. augusztus 24.	10m 2
3.	VIII. ker. Blaha Lujza tér	aluljáróban	kereskedelmi pavilon (6 - 12 m2) (1. bérlő: Cool Fresh Flower Kft. (6222 Csengőd, Erdőalja tanya 16.) tevékenységi kör: virág, ajándék 7. bérlő: Rotana-Roxi Kft. (1131 Budapest, Katona J. u. 5.) tevékenységi kör: mobiltelefon)	2020. június 1 - 2020. augusztus 24.	2 db * 11 m2

Tétel	Díjtétel	Megjegyzés, díjmegállapítás jogcíme	Fizetendő (nettó)
1	40 678 Ft/hó	Mindenkor hatályos díjtáblázat szerinti díj	162 712 Ft/hó
2	42 012 Ft/hó	Mindenkor hatályos díjtáblázat szerinti díj	42 012 Ft/hó
3	42 679 Ft/hó	Mindenkor hatályos díjtáblázat szerinti díj	85 358 Ft/hó

**Teljes időszakra összesen: 804 746,- Ft, (azaz nyolcszáznegyezer-hétszáznegyvenhat forint + ÁFA),
bruttó 1 022 028,- Ft. azaz egymillió-huszonkettőezer-huszonnyolc forint**

A II. pont szerinti fizetési kötelezettségeket összegezve Felek rögzítik, hogy a szerződés aláírásakor 1 674 992,- Ft, (azaz egymillió-hatszázhetvennégyezer-kilencszázkilencvenkettő forint + ÁFA), bruttó 2 127 240,- Ft, azaz kétfőmillió-egyszázhuszonhétézer-kettőszáznegyven forint díjat köteles Használó megfizetni.

Felek rögzítik, hogy a szerződés teljes összege 2 030 574,- Ft, (azaz kétfőmillió-harmincezer-ötszázhetvennégy forint + ÁFA), bruttó 2 578 830, - Ft, azaz kétfőmillió-ötszázhetvennyolcezer-nyolcszázharminc forint,

III. Felek megállapodnak abban, hogy Használó a használat során az alábbi feltételeket köteles betartani:

1. Tulajdonosi Bizottság által meghatározott egyéb feltételek:

Használatba adó a kérelemhez képest 2020. augusztus 25. napjától – 2020. december 31. napjáig járul hozzá a közterület-használathoz a következő indokok alapján:

A Tulajdonosi Bizottság 2020. 08. 11. napján hozta meg döntését, ezért 2020. 08. 25. napjától járult hozzá a közterület-használathoz.

Használó vállalja, hogy jelen használati megállapodás annak lejárta előtt felmondható, a közterület-használat vagy a pavilon működtetése szüneteltethető, ha az aluljáró felújítása, átépítése, közösségi közlekedést kiszolgáló ügyfélközpont építése miatt a területre szükség van. Használó köteles az erre vonatkozó értesítés kézhezvételét követő 15 napon belül a közterületen elhelyezett pavilonjának működését szüneteltetni, pavilonját elhagyni, kiüríteni vagy szükség szerint pavilonját saját költségén elbontani, a közterületet eredeti állapotába helyreállítani. Ez esetben Használó Használatba adóval szemben semmiféle kártérítési igényt nem érvényesíthet, viszont az általa előre kifizetett közterület-használati díj hátralévő hányadát Használatba adó visszatéríti.

2. A közterület-használathoz meghatározott speciális feltételek:

Pavilonok esetén

Használó köteles a hosszabbítási kérelemhez mellékelni a területileg illetékes kerületi önkormányzat írásbeli véleményét.

Használó vállalja, hogy a pavilon más személy részére nem engedhető át a Fővárosi Önkormányzat hozzájárulása nélkül még bérleti, üzemeltetési formában sem.

További közös szabályok

- Használó kizárólag a jóváhagyott, jelen szerződés elválaszthatatlan részét képező mellékelt helyszínrajzon megjelölt helyen, jelen szerződés I. pontjában rögzített nagyságú közterületen jogosult a jelen szerződés I. pontjában meghatározott tevékenység folytatására. Tudomásul veszi, hogy amennyiben a részére átadottnál nagyobb közterületen, vagy az I. pontban rögzítettől eltérő tevékenységet folytat, jogellenes közterület-használatot valósít meg és ezzel közigazgatási szabályszegést követ el; a jogellenes közterület-használatával szemben az FKR 27/A.§ (1) bekezdés alapján helyszíni bírság vagy közigazgatási bírság szabható ki (FKR 27/A. § (2) bekezdés szerint természetes személyek esetén legfeljebb kétszázezer forint, jogi személyek és jogi személyiséggel nem rendelkező szervezetek esetében legfeljebb kétmillió forint).**
- Az FKR 22.§ (1) bekezdésében foglaltak értelmében, amennyiben jelen szerződés megszűnik vagy szünetel, **Használó köteles a közterület eredeti állapotát – beleértve annak tisztaságát is – kártalanítási igény nélkül haladéktalanul helyreállítani. E rendelkezés érvényesítése céljából Használó tudomásul veszi, hogy a közterület tényleges használatának megkezdése előtt Használó köteles a Budapest Közút Zrt. (1115 Budapest, Bánk bán utca 8-10. Tel.: 459-6857) képviselőjével közösen állapotfelmérést végezni s erről átadás-átvételi jegyzőkönyvet felvenni.**
Használó kötelezettséget vállal és tudomásul veszi továbbá, hogy jelen szerződés megszűnésekor vagy szünetelésekor az általa használt közterület kizárólag a Budapest Közút Zrt. képviselőjének személyes jelenlétében bocsátható vissza Használatba adó birtokába. Ez alkalommal újra átadás-átvételi jegyzőkönyvet kell felvenni, amelynek tartalmaznia kell a használat során keletkezett meghibásodások felsorolását, és azok helyreállítására vonatkozóan Használó kötelezettségeit. A javítás, helyreállítás valamennyi költségét Használó viseli. Használó kijelenti, hogy az átadás-átvételnél felelősen jár el. Az átadás-átvételnél csak a Használó nevében teljes körűen nyilatkozattétel és kötelezettségvállalás jogával rendelkező személy járhat el. Használó tudomásul veszi, hogy az átadás-átvétel eljárásán közterület-felügyelő is részt vehet.
- Használó a közút használatának megkezdése előtt közútkezelői hozzájárulást köteles beszerezni és az abban foglaltakat maradéktalanul betartani. Jelen szerződés csak a közút kezelőjének hozzájárulásában foglalt előírások megvalósítása esetén érvényes.**
- Használó vállalja, hogy a közterületen elhelyezett (pavilonján, építményén, állványzatán, elárusító berendezésén, stb.) e szerződés keretében márkareklámot, hirdető-berendezést, reklámhordozót nem helyez el, továbbá ezeket a területeket ilyen célra másnak nem engedi át. Használó kötelezettséget vállal arra, hogy amennyiben márkareklámot, hirdető-berendezést, reklámhordozót kíván elhelyezni, arra külön közterület-használati hozzájárulást fog kérni.**

Ha a **Használó** a szerződésben foglaltaktól eltér és közterület-használati hozzájárulás nélkül márkareklámot, hirdető-berendezést, reklámhordozót helyez el, azzal jogellenes közterület-használatot valósít meg, amivel közigazgatási szabályszegést követ el; a jogellenes közterület-használóval szemben az FKR 27/A. § (1) bekezdés alapján helyszíni bírság vagy közigazgatási bírság szabható ki közigazgatási bírság szabható ki (FKR 27/A. § (2) bekezdés szerint természetes személyek esetén legfeljebb kétszázezer forint, jogi személyek és jogi személyiséggel nem rendelkező szervezetek esetében legfeljebb kétmillió forint).

7. **Használó** tudomásul veszi, hogy amikor a tevékenység egyéb, más jogszabályok által előírt engedélyek birtoklását teszik szükségessé, ill. a tevékenység folytatása létesítési engedélyhez kötött, úgy azok megszerzése a tevékenység megkezdésének előfeltétele, amelyek beszerzése **Használó** kötelezettsége. Ezen dokumentumokat a helyszínen kell tartani, illetve az ellenőrzésre jogosult részére (pl. közterület-felügyelő, ÁNTSZ, Nemzeti Adó- és Vámhivatal, fogyasztóvédelmi hatóság, építésügyi hatóság) - kérésére - be kell mutatni.
8. **Használó** tudomásul veszi, hogy a közterület-használattal járó járulékos költségek (energiadíj, vízdíj stb.) viselése, ill. megfizetése a **Használó** kötelezettsége. Ennek teljesítése érdekében vállalja, hogy a megfelelő közüzemi szervezetekkel (Elektromos Művek, Vízművek, Csatornázási Művek stb.) szükséges megállapodásokat megkötöti.
9. **Használó** köteles a használat céljára engedélyezett területet és annak környezetét folyamatosan tisztán, balesetmentesen, rendezett állapotban tartani, az állagmegóvási és karbantartási munkákat elvégezni. **Használó** köteles az elhelyezett építményét, épületét, pavilonját, berendezését, eszközét folyamatosan tisztán és karbantartani, esetleges rongálódásokat, szennyezéseket (pl. graffiti) eltávolítani.
10. **Használó** jelen szerződés aláírásával egyúttal arra is kötelezettséget vállal, hogy amennyiben közterület-használatra települési szilárd hulladék képződésével jár, akkor a települési szilárd hulladékkal kapcsolatos közszolgáltatást igénybe fogja venni.
11. **Használó** tevékenysége gyakorlása során köteles a környezetvédelmi, zajvédelmi, közegészségügyi, valamint munka- és balesetvédelmi előírásokat betartani.
12. **Használó** vállalja, hogy a tűzcsapok megközelíthetőségét biztosítja.
13. **Használó** köteles a 27/2008 (XII. 3.) KvVM-EüM együttes rendelet szerinti zaj- és rezgésterhelési határértékekre vonatkozó előírásokat és a vonatkozó kerületi zajrendeletet betartani.
14. Jelen szerződésben foglalt hozzájárulás kizárólagosan **Használó** részére szól és **Használónak** lehetősége van a közterület-használatához közreműködőket igénybe venni, de a közterület-használat joga tovább nem ruházható.
15. **Használó** jelen szerződés aláírásával az információs önrendelkezési jogról és információszabadságról szóló 2011. évi CXII. törvény szerinti hozzájárulását adja a közterület-használat ellenőrzéséhez szükséges személyes adatainak FKR 3. mellékletében hivatkozottak általi kezeléséhez.
16. **Használó** jelen szerződés eredeti példányát, illetve annak **hiteles** másolatát köteles a helyszínen magánál tartani és az ellenőrzésre jogosult személyek felhívására bemutatni. Hiteles másolatnak tekinthető a közjegyző által, vagy a Városigazgatóság Főosztály főosztályvezetője, vagy a Közterület-használati Osztály osztályvezetője által aláírt és lebélyegzett hitelesített másolati példány.
17. **Használó** tudomásul veszi, hogy az FKR 7.§ (1) bekezdése alapján a közterület-használati hozzájárulás csak ideiglenes jelleggel adható.
18. **Használó** vállalja az FKR 21. §-a alapján **Használatba adó** fontos közérdekből a közterület használatának szünetelését rendelheti el, amely esetben a közterület-használat szünetelésének idejére a már befizetett közterület-használati díj időarányos része visszafizetésre kerül **Használó** részére. **Használó** elfogadja és tudomásul veszi, hogy **Használatba adó** vagy 100%-os tulajdonában álló gazdasági társasága vagy intézménye vagy költségvetési szerve által szervezett rendezvények megtartása fontos közérdek, ezért a közterület használatát a **Használó** köteles szüneteltetni, arra az időszakra. Erről legkevesebb öt nappal a szünetelés bekövetkezése előtt a **Használatba adó** tájékoztatja a **Használót**.

19. Felek kapcsolattartói a kapcsolattartás módja szerinti adatokkal:

1. Használatba adó részéről:

Budapest Főváros Főpolgármesteri Hivatal Városigazgatóság Főosztály
Közterület-használati Osztály
Sipos Botond
1052 Budapest, Városház u. 9-11
telefon: +36 1 999-8299
e-mail: sipos.botond@budapest.hu

2. Használó részéről:

Szerződésszegés és a szerződés megszűnésének, megszüntetésének esetei

- I / a.** **Használó** tudomásul veszi, hogy jelen szerződés és annak **I.** pontja szerinti használati jogosultság annak lejártá előtt megszűnik, ha a területre **üzemzavar elhárítása miatt, illetve a Használatba adónak fontos közérdekből** szüksége van, valamint az **FKR 20. § (1) bekezdésében** meghatározott egyéb esetekben. Jelen szerződés megszűnése esetén **Használó Használatba adóval** szemben semmiféle kártérítési igényt nem érvényesíthet, viszont az általa előre kifizetett közterület-használati díj hátralévő hányadát **Használatba adó** visszatéríti.
- I / b.** Amennyiben a **II.** pont szerinti **fizetési kötelezettségét Használó** a fizetési határidőre nem, vagy késedelmesen teljesíti, úgy jelen szerződést **Használatba adó** jogosult azonnali hatállyal felmondani, és ebben az esetben **Használó Használatba adóval** szemben semmiféle igényt nem érvényesíthet.
- I / c.** Amennyiben **Használó** jelen szerződésben **foglaltakat nem tartja be, Használatba adó** jogosult a közterület-használati hozzájárulást azonnali hatállyal felmondani. Ebben az esetben **Használó Használatba adóval** szemben semmiféle igényt nem érvényesíthet.
- I / d.** A használat bármely **más személy** részére történő átengedése esetén **Használatba adó** a szerződést azonnali hatállyal felmondhatja. Az ilyen módon átengedett, **Használatba adó** hozzájárulása nélküli közterület-használat jogellenes közterület-használatnak minősül.
- I / e.** **Használatba adó** jelen szerződést kártalanítás nélkül és azonnali hatállyal felmondhatja, ha a **Használó** vagy a közterület-használatban közreműködő bármely - a **Használóval** közvetlen vagy közvetett módon jogviszonyban álló harmadik fél - szervezet a jelen szerződés megkötését követően beállott körülmény folytán **már nem minősül átlátható szervezetnek.**
- I / f.** **Használó** jogosult jelen szerződés felmondására oly módon, hogy a **Használatba adó** számára írásban bejelenti, miszerint érdekkörében felmerült méltányolható okból a közterület használatával felhagy.
- II / a.** **Használó** tudomásul veszi, hogy amennyiben a szerződésben foglaltakat nem tartja be, de **Használatba adó** a szerződést nem mondja fel, a szerződésben vállalt kötelezettségei teljesítésének kikényszerítésére **Használatba adó** intézkedni fog oly módon, hogy először a szerződésszerű teljesítésre felhívja, majd ennek sikertelensége esetén soron kívül végrehajtást rendel el.
- II / b.** **Használó** tudomásul veszi, hogy a közterület használatára vonatkozó jelen szerződés megszűnése következményeként a közterület-használatot a szerződés felmondásának közlését követően haladéktalanul be kell szüntetnie. **Használó** tudomásul veszi, hogy amennyiben ennek **Használó** nem tenne eleget, akkor **Használatba adó** a követelését soron kívül fogja végrehajtani.

Vegyes rendelkezések

- A.** **Felek** kijelentik, hogy jelen szerződést, mint akaratukkal mindenben megegyezőt írják alá. Jelen szerződés a **Felek** általi kölcsönös aláírás napján lép hatályba; ha az aláírások nem ugyanazon napon történnek, a hatályba lépés időpontja a legutolsó aláírás napja.
- B.** **Használó** tudomásul veszi, hogy jelen szerződést **Használatba adó** az Ákr. 92. § (4) bekezdése szerinti közlési kötelezettségét közhírré tétel útján teljesíti.
- C.** **Felek** rögzítik, hogy eljárási költség viselésével kapcsolatban nincs követelésük egymás felé.
- D.** **Felek** rögzítik, hogy jelen szerződéshez mellékkötelezettségek nem kerültek megállapításra.

- E. **Használó** vállalja, hogy levelezési címének megváltozását a változást követő 15 napon belül **Használatba adóval** írásban közöli, valamint **Felek** vállalják, hogy kapcsolattartóik adataiban bekövetkező változásokat egymással haladéktalanul közlik.
- F. **Felek** rögzítik, hogy jelen szerződés módosítására kizárólag írásban kerülhet sor az Ákr. 92. § (4) bekezdésében és 93. § (1) bekezdésében foglaltak alapján.
- G. Abban az esetben, ha **Használó** a közterületet a szerződés lejártá után is használni kívánja, a lejárat előtt újra kérelmet kell benyújtania.
- H. **Használó** jelen szerződés aláírásával egyúttal arról is nyilatkozik büntetőjogi felelőssége tudatában, hogy a Fővárosi Önkormányzat felé lejárt határidejű tartozása nincs.
- I. **Használó** jelen szerződés aláírásával egyúttal arról is nyilatkozik, hogy Budapest Főváros Önkormányzata vagyonáról, a vagyonelemek feletti tulajdonosi jogok gyakorlásáról szóló 22/2012. (III. 14.) Főv. Kgy. rendelet 3. § 4. pontja szerinti átlátható szervezetnek minősül.
- J. Jelen szerződésben nem szabályozott kérdések tekintetében az Ákr., a Polgári Törvénykönyvről szóló 2013. évi V. törvény, a nemzeti vagyonról szóló 2011. évi CXCVI. törvény és az FKR idevonatkozó hatályos szabályai az irányadóak.
- K. **Használó** elismeri, hogy jelen szerződés az információs önrendelkezési jogról és információszabadságról szóló 2011. évi CXII. törvény törvényben foglaltak szerint közérdekből nyilvános és tudomásul veszi, hogy a www.budapest.hu oldalon a törvény 1. melléklete szerinti adatait **Használatba adó** közlése teszi.
- L. A szerződés teljesítése körében esetlegesen előadódó jogvitákat **Felek** elsődlegesen békés úton, írásbeli formában kívánják rendezni, s csak akkor fordulnak bírósághoz, ha ez nem vezet eredményre.
- M. E szerződés 1-1 példányra **Használót** és **Használatba adót** illeti, további 1 példányt **Használatba adó** megküld a Fővárosi Önkormányzat Rendészeti Igazgatóság részére. **Használatba adó** a közterület-használatról értesíti a területileg illetékes kerületi önkormányzatot, illetve rendezvényekkel kapcsolatban a Budapesti Rendőr-főkapitányságot.
- N. Budapest Főváros Önkormányzata főpolgármesterének a kiadmányozási rend szabályozásáról szóló 2/2015. (I. 5.) utasítása 10. § (1) bekezdés b) pontja alapján **Használatba adó** részéről jelen szerződés kiadmányozója Kerpel-Fronius Gábor főpolgármester-helyettes.

Budapest, 2020.

.....
Használó
Mahir Zrt.

átvettem: 2020. év 09. hó 22. nap

A főpolgármester hatáskörében eljárva:

.....
Használatba adó
Kerpel-Fronius Gábor
főpolgármester-helyettes

.....
2020. év 09. hó 11. nap

.....
dr. Számadó Tamás
főjegyző 2020. SZEPT. 07.

Kapják:

- 1.: **Használó**
- 2.: FPMH, Pénzügyi Osztály, helyben
- 3.: Fővárosi Önkormányzat Rendészeti Igazgatóság
- 4.: Budapest Közút Zrt.
- 5.: FPMH Irattár, helyben

BLAHA L.TÉR ALULJÁRÓ VII.-VIII.ker.


1-2-3. sz. üzlet: Cool Fresh Flowers Virágértékesítő és Építőipari Kft.
b.222 C-sziget, fűdőaljfa tanya 16., profil: virág, ajándék, dekoráció

4. sz. üzlet: Lucky Ndt Euro Kft. (1147 Bp., Tétépés u. 48., Fszl.2.)
profil: édesség, palackozott italok, kávé, napszemüveg, ajándéktárgy,
sapka, sál

5. sz. üzlet: Lareky Ndt Euro Kft. (1147 Bp., Tétépés u. 48., Fszl.2.)
profil: defektáru, jövedéki termékek, sapka, sál, kosár, u.
kiegészítők, esernyő, muszaka cikk

6. sz. üzlet: ROTANA-ROXI Kft.
(1137 Bp., Katona József utca 5. 4/1.)
profil: mobiltelefon, táska, zokni.

7. sz. üzlet: ROTANA-ROXI Kft.
(1137 Bp., Katona József utca 5. 4/1.)
profil: mobiltelefon és tartozékai

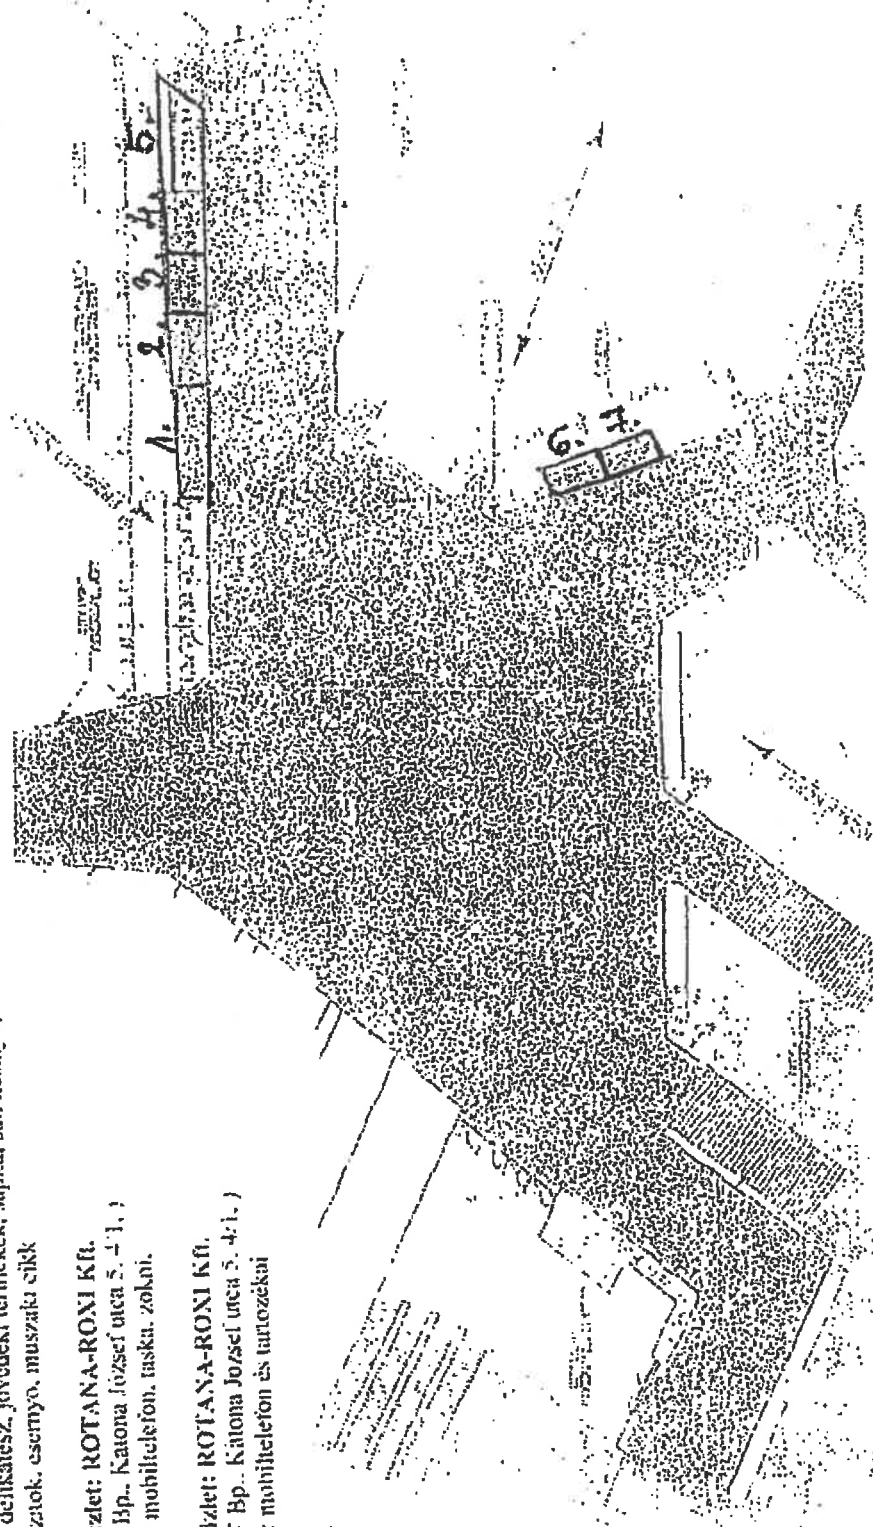

1:250

1:250