



1000170159262

Magyar Kerékpáros Klub

ügyintéző: Nagy Andrea

telefon: +36 1 999-8286

email: nagy.andrea@budapest.hu

ikt. szám: FPH058 /1853 - 20 /2022

hiv. szám: -

tárgy: Közterület-használati hozzájárulás

TÉRTIVEVÉNY

HATÁROZAT

Magyar Kerékpáros Klub (továbbiakban: Használó)

2022. szeptember 23. napján benyújtott közterület-használati kérelme alapján indult önkormányzati hatósági ügyben eljárva a következő közterület-használatot

Közterület helye:

III. ker. Tavasz utca, Szentlélek tér, helyszínrajz szerint (hrsz:17720) |

XI. ker. Szent Gellért rakpart, helyszínrajz szerint (hrsz:5536/1) |

IX. ker. Kálvin tér, helyszínrajz szerint (hrsz:36808) |

VIII. ker. Rákóczi tér, helyszínrajz szerint (hrsz:34879/2)

Használat nagysága: 10 m² | 10 m² | 10 m² | 10 m² | 15 m² | 15 m² | 13 m² | 13 m²

Használat időtartama: 2022.10.20.

Használat célja: Kerékpárosklub Bringás reggeli c. rendezvény

Használat leírása: helyszínenként rendezvényterület és elhelyezett építmény, valamint rendezvényhez kapcsolódó reklám

engedélyezem az alábbi feltételekkel:

Használó kizárólag a jóváhagyott, jelen határozat elválaszthatatlan részét képező mellékelt helyszínrajzon megjelölt helyen, jelen határozatban rögzített nagyságú közterületen és időtartamban jogosult a jelen határozatban meghatározott tevékenység folytatására.

Használó köteles 2022. október 20. napjára 137 011,- Ft, azaz egyszázharminchétezer-tizenegy forint közterület-használati díjat megfizetni az alábbiak szerint:

| Tétel | Közterület | Pontos hely | Cél | Használat ideje | Mennyiség |
|-------|--|--|--|-------------------|-------------------|
| 1. | III. ker. Tavasz utca (hrsz:17720) | Szentlélek tér - Árpád híd alatti átjárótól a Duna felé, a rámpa és a hídon lévő emléktábla között, az osztott gyalog-kerékpárút mellett a burkolt, illetve a zöldfelületen (helyszínrajz szerint) | rendezvény terület és elhelyezett építmény: 1 db sátor, 1 db sörpad/asztal, 1 db Magyar Kerékpárosklub feliratú rollup, és 1 db strandzászló | 2022. október 20. | 10 m ² |

| | | | | | |
|----|---|---|--|-------------------|-------------------|
| 2. | IX. ker. Kálvin tér (hrs:36808) | a két aluljárókijárat között, a két kerékpártámasz sor között (helyszínrajz szerint) | rendezvény terület és elhelyezett építmény: 1 db sátor, 1 db sörpád/asztal, 1 db Magyar Kerékpárosklub feliratú rollup, és 1 db strandzászló | 2022. október 20. | 10 m ² |
| 3. | XI. ker. Szent Gellért rakpart (hrs:5536/1) | a Szabadság-híd felhajtójától déli irányban, a felső rakpart kerékpárútja mellett (helyszínrajz szerint) | rendezvény terület és elhelyezett építmény: 1 db sátor, 1 db sörpád/asztal, 1 db Magyar Kerékpárosklub feliratú rollup, és 1 db strandzászló | 2022. október 20. | 10 m ² |
| 4. | VIII. ker. Rákóczi tér (hrs:34879/2) | a Bubi állomás mellett a járdán (helyszínrajz szerint) | rendezvény terület és elhelyezett építmény: 1 db sátor, 1 db sörpád/asztal, 1 db Magyar Kerékpárosklub feliratú rollup, és 1 db strandzászló | 2022. október 20. | 10 m ² |
| 5. | III. ker. Tavasz utca (hrs:17720) | Szentlélek tér - Árpád híd alatti átjárótól a Duna felé, a rámpa és a hídon lévő emléktábla között, az osztott gyalog-kerékpárút mellett (helyszínrajz szerint) | rendezvényhez kapcsolódó reklám: Foodpanda molinó a sátor oldalain, 1 db rollup, 1 db strandzászló | 2022. október 20. | 15 m ² |
| 6. | IX. ker. Kálvin tér (hrs:36808) | a két aluljárókijárat között, a két kerékpártámasz sor között (helyszínrajz szerint) | rendezvényhez kapcsolódó reklám: Foodpanda molinó a sátor oldalain, 1 db strandzászló | 2022. október 20. | 13 m ² |
| 7. | XI. ker. Szent Gellért rakpart (hrs:5536/1) | a Szabadság-híd felhajtójától déli irányban, a felső rakpart kerékpárútja mellett (helyszínrajz szerint) | rendezvényhez kapcsolódó reklám: Foodpanda molinó a sátor oldalain, 1 db strandzászló | 2022. október 20. | 13 m ² |
| 8. | VIII. ker. Rákóczi tér (hrs:34879/2) | a Bubi állomás mellett a járdán (helyszínrajz szerint) | rendezvényhez kapcsolódó reklám: Foodpanda molinó a sátor oldalain, 1 db rollup, 1 db strandzászló | 2022. október 20. | 15 m ² |

| Tétel | Díjtétel | Megjegyzés, díjmegállapítás jogcíme | Fizetendő (nettó) |
|-------|------------------------------|---|-------------------|
| 1. | 12 Ft/m ² /nap | Mindenkor hatályos díjtáblázat szerinti díj | 120 Ft |
| 2. | 14 Ft/m ² /nap | Mindenkor hatályos díjtáblázat szerinti díj | 140 Ft |
| 3. | 19 Ft/m ² /nap | Mindenkor hatályos díjtáblázat szerinti díj | 190 Ft |
| 4. | 12 Ft/m ² /nap | Mindenkor hatályos díjtáblázat szerinti díj | 120 Ft |
| 5. | 1 568 Ft/m ² /nap | Mindenkor hatályos díjtáblázat szerinti díj | 23 520 Ft |
| 6. | 2 654 Ft/m ² /nap | Mindenkor hatályos díjtáblázat szerinti díj | 34 502 Ft |
| 7. | 4 223 Ft/m ² /nap | Mindenkor hatályos díjtáblázat szerinti díj | 54 899 Ft |
| 8. | 1 568 Ft/m ² /nap | Mindenkor hatályos díjtáblázat szerinti díj | 23 520 Ft |

A közterület-használati díjat a határozat véglegessé válásától számított 8 napon belül átutalással vagy csekken egyösszegben kell megfizetni a Budapest Főváros Önkormányzata 11784009-15490012-11570002 számú Közterület-használati díj számlájára. Amennyiben Használó pénzforgalmi számlanyitásra kötelezett adózó a fizetési kötelezettségét belföldi pénzforgalmi számlájáról történő átutalással köteles teljesíteni, amennyiben számlanyitásra nem kötelezett természetes személy, a teljesítés készpénzátutalási megbízással is történhet.

Használó késedelmi pótlékot köteles fizetni, ha közterület-használati díjfizetési kötelezettségének határidőben nem tesz eleget, illetve az állam által előlegezett költség után a megelőlegezés időtartamára a jogosultnak a törvényes kamatnak megfelelő mértékű késedelmi pótlékot fizet. A késedelmi pótlékot a teljesítési határidő utolsó napját követő naptól a teljesítés napjáig terjedő időszakra, részleges teljesítés esetén a hátraléokra kell felszámítani.

Használó a közterület használati díjat a közterület tényleges használatára, illetve a közterületen elhelyezett létesítmény tényleges üzemeltetésére tekintet nélkül köteles megfizetni.

Jelen határozat szerinti használati jogosultság annak lejártá előtt megszűnik, ha a területre a Fővárosi Önkormányzatnak üzemzavar elhárítása miatt, illetve fontos közérdekből szüksége van, valamint az Fkr. 20. § (1) bekezdésében meghatározott egyéb esetekben. Ebben az esetben jelen hozzájárulás megszűnése miatt Használó a Fővárosi Önkormányzattal szemben semmiféle kártérítési igényt nem érvényesíthet, viszont az általa előre kifizetett közterület-használati díj hátralévő hányadát a Fővárosi Önkormányzat visszatéríti.

Amennyiben Használó jelen határozatban foglaltakat nem tartja be, illetve ha a Használó vagy a közterület-használatban közreműködő bármely - a Használóval közvetlen vagy közvetett módon jogviszonyban álló harmadik fél - szervezet a jelen hozzájárulás megadását követően beállott körülmény folytán már nem minősül átlátható szervezetnek, a közterület-használati hozzájárulást tartalmazó határozat hatályát veszíti.

A közterület csak jelen határozatban megjelölt célra és feltételekkel, kizárólag a vonatkozó jogszabályi rendelkezések betartásával vehető igénybe!

Jelen határozat nem mentesít a tevékenységre vonatkozó jogszabályokban vagy ezek alapján más hatóság határozatában előírt egyéb kötelezettségek alól.

A közterület-használati hozzájárulás átengedésének tilalma nem érinti a rendezvényszervező azon jogát, hogy a rendezvény megszervezéséhez, lebonyolításához alvállalkozókat és egyéb közreműködőket vegyen igénybe, azonban a közterület-használat joga tovább nem ruházható.

Használó jelen határozat eredeti példányát, illetve annak hiteles másolatát köteles a helyszínen magánál tartani és az ellenőrzésre jogosult személyek felhívására bemutatni.

Használó köteles a Budapest Közút Zrt. BPK/12782-2/2022. (nyilv.szám: 22US2988); BPK/12779-2/2022. (nyilv.szám: 22US2987); BPK/30439-2/2022. (nyilv.szám: 22US7463); BPK/30437-2/2022. (nyilv.szám: 22US7462) iktatószámú forgalomtechnikai kezelői hozzájárulásokban foglaltakat maradéktalanul betartani és betartatni! Jelen határozat csak a közút kezelőjének hozzájárulásában foglalt előírások megvalósítása esetén érvényes.

Amennyiben a közterület-használat közút használatával jár, Használó a közterület tényleges használatának megkezdése előtt köteles a Budapest Közút Zrt. (1115 Budapest, Bánk bán utca 8-10. Tel.: 459-6857) képviselőjével közösen állapotfelmérést végezni és erről átadás-átvételi jegyzőkönyvet felvenni. A közterület-használat megszűnésekor vagy szünetelésekor a Használó által használt közterület kizárólag a Budapest Közút Zrt. képviselőjének személyes jelenlétében bocsátható vissza a Fővárosi Önkormányzat birtokába. Ez alkalommal újra átadás-átvételi jegyzőkönyvet kell felvenni, amelynek tartalmaznia kell a használat során keletkezett meghibásodások felsorolását, és azok helyreállítására vonatkozóan Használó kötelezettségeit. A javítás, helyreállítás valamennyi költségét Használó viseli.

Használó köteles a Budapest Főváros Főpolgármesteri Hivatal Várostervezési Főosztály FPH059/2283-2/2022. iktatószámú zöldfelület-gazdálkodási kezelői szakvéleményben foglaltakat maradéktalanul betartani és betartatni!

Jelen határozat Használót nem jogosítja a tárgyi közterületen található közműberendezések használatára, azok használatához a közműberendezések tulajdonosaitól külön hozzájárulást köteles beszerezni.

Használó a közterület használata során fásszárú növényekre világító berendezést, vezetéket, egyéb építményt, berendezést, tárgyat nem helyezhet el, ezeket és tartószerkezeteiket a fásszárú növényekhez semmilyen formában nem rögzítheti.

Amennyiben a közterület-használat zöldfelület használatával jár, Használó köteles a zöldterület használatának megkezdése előtt a BKM Nzrt. FŐKERT Kertészeti Divízió (Bp. 1073 Dob u. 90., tel.: 322-7032) képviselőjével állapotfelmérést végezni, majd a használat után ismét a BKM Nzrt. FŐKERT Kertészeti Divízióval közösen végzett állapotfelmérésen megállapítani az okozott kárt, a helyreállítására vonatkozóan Használó kötelezettségeit, és az átadás-átvételtől jegyzőkönyvet felvenni. A javítás, helyreállítás valamennyi költségét Használó viseli, a helyreállítást a kérelmező költségére a Nzrt.-nél javasolt megrendelni.

Használó a közterületen e határozat keretében márkareklámot, hirdető-berendezést, reklámhordozót a sátor oldalain elhelyezett Foodpanda molinón, rollupon és strandzászlón kívül nem helyezhet el, továbbá ezeket a területeket ilyen célra másnak nem engedheti át.

Használó köteles a használat céljára engedélyezett területet és annak környezetét folyamatosan tisztán,

balesetmentesen, rendezett állapotban tartani, az állagmegóvási és karbantartási munkákat elvégezni. Használó köteles az elhelyezett építményét, berendezését, eszközét folyamatosan tisztán és karbantartani, esetleges rongálódásokat, szennyezéseket (pl. graffiti) eltávolítani.

Amennyiben a közterület-használata települési szilárd hulladék képződésével jár, akkor Használó a települési szilárd hulladékkal kapcsolatos közszolgáltatást igénybe fogja venni. Használó köteles a tűzcsapok megközelíthetőségét biztosítani.

Használó tevékenysége gyakorlása során köteles a környezetvédelmi, zajvédelmi, közegészségügyi, valamint munka- és balesetvédelmi előírásokat betartani.

Az Fkr. 21. §-a alapján a Fővárosi Önkormányzat fontos közérdekből a közterület használatának szünetelését rendelheti el, amely esetben a közterület-használat szünetelésének idejére a már befizetett közterület-használati díj időarányos része visszafizetésre kerül Használó részére. A Fővárosi Önkormányzat vagy 100%-os tulajdonában álló gazdasági társasága vagy intézménye vagy költségvetési szerve által szervezett rendezvények megtartása fontos közérdek, ezért a közterület használatát a Használó köteles szüneteltetni arra az időszakra. Erről legkevesebb öt nappal a szünetelés bekövetkezése előtt a Fővárosi Önkormányzat tájékoztatja a Használót.

Használó jogosult írásban bejelenteni a Fővárosi Önkormányzatnak, hogy a közterület használatával - érdekkörében felmerült méltányolható okból - felhagy.

Az Fkr. 20. §-ában meghatározott esetekben a közterület-használati hozzájárulás megszűnik.

Az Fkr. 22. § (1) bekezdésében foglaltak értelmében, amennyiben a közterület-használat megszűnik vagy szünetel, Használó köteles a közterület eredeti állapotát – beleértve annak tisztaságát is – kártalanítási igény nélkül haladéktalanul helyreállítani.

Használó köteles a Fővárosi Önkormányzat felé jelen határozatban szereplő bármely adatában (pl. levelezési cím) történő változás 15 napon belüli írásbeli bejelentésére;

E döntés ellen a közléstől számított 15 napon belül Budapest Főváros Önkormányzata Közgyűléséhez címzett, de a Főjegyzőnek benyújtandó fellebbezést lehet előterjeszteni.

Az illetékbélyeggel ellátott fellebbezést személyesen Budapest Főváros Főpolgármesteri Hivatal Ügyfélszolgálati Irodájánál (Budapest 1052, Bárczy I. utca 1-3.), postai úton a 1840 Budapest postacímre (Főpolgármesteri Hivatal Vagyongazdálkodási Főosztály) vagy elektronikus úton az illeték Fővárosi Önkormányzat 11784009-15490012-11590000 számú Közterületi eljárási illeték számlájára történő megfizetését igazoló bizonylattal az ugyfelszolgalat@budapest.hu címre kell benyújtani.

A fellebbezés illetéke a fellebbezéssel érintett vagy vitatott összeg minden megkezdett 10 000 forintja után 400 forint, de legalább 5000 forint, legfeljebb 500 000 forint. Ha a fellebbezés tárgyának értéke pénzben nem állapítható meg, a fellebbezés illetéke 5000 forint.

Fellebbezni csak a megtámadott döntésre vonatkozóan, tartalmilag azzal közvetlenül összefüggő okból, illetve csak a döntésből közvetlenül adódó jog- vagy érdeksérelemre hivatkozva lehet.

A fellebbezést indokolni kell. A fellebbezésben csak olyan új tényre lehet hivatkozni, amelyről az elsőfokú eljárásban az ügyfélnek nem volt tudomása, vagy arra önhibáján kívül eső ok miatt nem hivatkozott.

A fellebbezésre jogosult a fellebbezési határidőn belül a fellebbezési jogáról lemondhat. A fellebbezési jogról történő lemondás nem vonható vissza, arra egyebekben a kérelemre vonatkozó szabályok az irányadóak.

A fellebbezés elbírálása a Fővárosi Közgyűlés hatáskörébe tartozik. A fellebbezésnek a határozat véglegessé válására és végrehajtására halasztó hatálya van.

Az eljárási cselekmény során eljárási költség nem merült fel, ezért annak megállapításáról és viseléséről nem rendelkezttem.

Jelen közigazgatási hatósági eljárás az illetékekről szóló 1990. évi XCIII. törvény 28. § (1) bekezdése alapján illetékmentes.

INDOKOLÁS

Használó 2022. szeptember 23. napján Budapest, III. ker. Tavasz utca, Szentlélek téren 10 m²-en (reklám: 15 m²-en), XI. ker. Szent Gellért rakparton 10 m²-en (reklám 13 m²-en), VIII. ker. Kálvin téren 10 m²-en (reklám: 13 m²-en), illetve a VIII. ker. Rákóczi téren 10 m²-en (reklám 15 m²-en) 2022. október 20. napjára közterület-használati hozzájárulás kiadását kérte, díjkedvezményel. Tekintettel arra, hogy a közterület kérelemben megjelölt használatának akadályja nincs, a rendelkező részben foglaltak szerint határoztam.

A közterületek rendeltetéstől eltérő használatának szabályait Budapest Főváros Önkormányzata Közgyűlésének 3/2013. (III.8.) önkormányzati rendelete a Fővárosi Önkormányzat tulajdonában álló közterületek használatáról (a továbbiakban: Fkr.) szabályozza.

Tekintettel arra, hogy az eljárásra irányadó ügyintézési határidő az általános közigazgatási rendtartásról szóló 2016. évi CL. törvény (továbbiakban: Ákr.) 50. § (2) bekezdés c) pontja alapján 60 nap volt, teljes eljárás keretében hoztam meg döntésemet.

Az Fkr. 5. § (2) bekezdés 12. pontja alapján közterület-használati hozzájárulás szükséges sport-, kulturális és családi eseményekkel kapcsolatos rendezvények, kiállítások, vásárok, piacok, terméket vagy szolgáltatást népszerűsítő rendezvények (a továbbiakban együtt: rendezvények) megtartásához szükséges közterületi helyszín használatához; mutatóanyagos tevékenység folytatásához; továbbá a rendezvényekhez, vagy az egyébként nem közterületen zajló rendezvényekhez, egyéb eseményhez kapcsolódó ideiglenes parkolók létesítéséhez, elhelyezéséhez, fennmaradásához

Az Fkr. által előírt mellékleteket kérelmező 2022. október 11. napjáig a hiánypótlási felhívásban foglaltaknak megfelelően csatolta, a kérelem formai és egyéb tartalmi szempontból megfelelt az Fkr.-ben írt követelményeknek, a kérelem hiánytalan. A rendelkezésre álló adatok, dokumentumok, nyilatkozatok alapján a tényállás tisztázott.

A fizetendő közterület-használati díjat a döntésre jogosult egyedi döntéssel állapítja meg az Fkr. 2. mellékletében meghatározott közterület-használati díjtételek alapján a 23. § (6)-(9) bekezdésében, valamint a 24. §-ban foglaltak szerint. A 25. § (5) bekezdés alapján a közterület-használati díjak évi, havi napi vagy időnydíjak.

A közterület-használat időtartama alatt a mindenkor hatályos díjakat kell megfizetni.
A díj mértékének megállapítása az Fkr. 2. számú mellékletének 5. a) pontja alapján történt.

Az Fkr. 24. § (3) bekezdés alapján a (2) bekezdés d) pontja szerinti egyedi elbírálás megítélésénél figyelembe veendő szempont a kérelmező által kért közterület-használat jelentősége, közérdekű volta, környezetterhelési mértéke, kultúrához és sporthoz való kapcsolódása, turisztikai, kereskedelmi és reklámértéke, közlekedést befolyásoló szerepe, a kérelmező szociális és anyagi helyzete, valamint amennyiben van, az adott közterület-használati kapcsolatos korábbi tapasztalat, lakossági jelzés, továbbá rendezvények esetén a rendezvényen való részvétel ingyenes vagy ellenszolgáltatáshoz kötött volta.

Fenti szempontokat, valamint a rendezvényterületekre vonatkozó alacsony közterület-használati díjat is (12 Ft/m²/nap, 14 Ft/m²/nap, illetve 19 Ft/m²/nap díjtétel) figyelembe véve a díjkedvezmény kérését nem tartottam kellően megalapozottnak, ezért a közterület használatához 100 % díj megfizetésének feltételével járultam hozzá.

Az Ákr. 89. §-ban foglalt közzététel kötelezettségemet közhírré tétel útján teljesítem.

Határozatomat a hivatkozott jogszabályhelyek alapján hoztam meg.

Döntésem az Ákr. a 80. § (1) bekezdésén és a 81. § (1) bekezdésén alapul.

Az illetékekről az illetékekről szóló 1990. évi XCIII. törvény 29. § (2) bekezdés szerint adtam tájékoztatást.

A jogorvoslat lehetőségét az Ákr. 114. § és 116. § alapján biztosítottam.

A jogellenes közterület-használat jogkövetkezményeiről az Fkr. 27. § (1) bekezdésén és 27/A. § alapján adtam tájékoztatást.

Az eljárási költség viseléséről az Ákr. 81. § (1) bekezdése alapján adtam tájékoztatást.

Tájékoztatás

Tájékoztatom, hogy Budapest Főváros Önkormányzata Közgyűlésének 3/2013. (III.8.) önkormányzati rendelete a Fővárosi Önkormányzat tulajdonában álló közterületek használatáról (a továbbiakban: Fkr.) 27. § (1) bekezdés szerint jogellenesen használja a közterületet az, aki a rendelet előírásait megszegve közterület-használati hozzájárulás nélkül, vagy a meglévő közterület-használati hozzájárulásától eltérő módon (így különösen a hozzájárulásban rögzített céltól vagy tevékenységtől eltérő más tevékenység kifejtésére, vagy a hozzájárulásban meghatározott mértéket meghaladó területen) használja a közterületet. A jogellenes közterület-használat a közterület-használat ellenőrzésére jogosult szerv vagy személy felszólítására köteles a használatot haladéktalanul megszüntetni és a közterület eredeti állapotát saját költségén, bármiféle kártérítési, kártalanítási vagy egyéb igény nélkül azonnal helyreállítani.

Az Fkr. 27/A. § (1) bekezdés alapján aki a rendeletben előírt kötelezettségeket elmulasztva a közterületet közterület-használati hozzájárulás nélkül, vagy meglévő közterület-használati hozzájárulásától eltérő módon használja, közigazgatási szabályszegést követ el és vele szemben - ha cselekménye egyébként más jogszabályban meghatározott jogsértést nem valósít meg - közigazgatási bírság szabható ki a (2)-(6) bekezdésben foglaltak szerint.

A (2) bekezdés alapján a kiszabható közigazgatási bírság mértéke természetes személyek esetén legfeljebb kétszázezer forint, jogi személyek és jogi személyiséggel nem rendelkező szervezetek esetében pedig legfeljebb kétmillió forint lehet.

Jelen határozatban foglalt hozzájárulás kizárólagosan Használó részére szól. Használónak lehetősége van a közterület-használatához közreműködőket igénybe venni, de a közterület-használat joga tovább nem ruházható, az más személy részére nem engedhető át a Fővárosi Önkormányzat hozzájárulása nélkül még bérleti, üzemeltetési formában sem.

A jelen határozatban foglalt hozzájárulás nem mentesít a tevékenységre vonatkozó egyéb, más jogszabályok által előírt egyéb kötelezettségek betartása alól!

A közterület-használat során Használó köteles az Fkr. előírásainak megfelelően eljárni.

Közút vagy zöldfelület használatával járó közterület-használat esetén a Használó az átadás-átvételnél köteles felelősen eljárni, annak során Használó nevében csak teljes körűen nyilatkozattétel és kötelezettségvállalás jogával rendelkező személy járhat el. Az átadás-átvétel eljárásán közterület-felügyelő is részt vehet.

Közút használatával járó, rendeltetéstől eltérő tervezett közterület-használat esetén a Budapest Közút Zrt. TKM digitális adatbázis rendszer elérése koordinációs ügyekben a tkm.budapest@bkk-kozut.hu e-mail címen vagy 30/677-9676 mobilon lehetséges.

A közterület használatára vonatkozó hozzájárulás megszűnése következményeként a közterület-használatot a hozzájárulás visszavonásának közlését követően Használónak haladéktalanul meg kell szüntetnie. Amennyiben ennek Használó nem tenne eleget, akkor a Fővárosi Önkormányzat a követelését soron kívül fogja végrehajtani.

Amennyiben Használó a közterületet a határozat lejártá után is tovább kívánja használni, a lejárat előtt megfelelő időben újra kérelmet kell benyújtania. A kérelem benyújtása önmagában a közterület használatára nem jogosít!

A közterület-használatból járó járulékos költségek (energiadíj, vízdíj, stb.) viselése, illetve megfizetése a Használó kötelezettsége.

Jelen határozat hiteles másolatának tekinthető a közjegyző által, vagy a Vagyongazdálkodási Főosztály főosztályvezetője, vagy a Közterület-használati Osztály osztályvezetője által aláírt és lebélyegzett hitelesített másolati példány.


2022. május 25-én hatályba lépett 180/2022. (V. 24.) kormányrendelet 1. § szerint a Kormány Magyarország egész területére veszélyhelyzetet hirdetett ki.

Hatásköröm a Magyarország helyi önkormányzatairól szóló 2011. évi CLXXXIX. törvény 142/A. §-án és a katasztrófavédelemről és a hozzá kapcsolódó egyes törvények módosításáról szóló 2011. évi CXXVIII. törvény 46. § (4) bekezdésén, illetékességem az Ákr. 16. § (1) bekezdés b) pontjának rendelkezésein alapul.

A hatáskör gyakorlója a Főpolgármester, Budapest Főváros Önkormányzata Főpolgármesterének az egyes önkormányzati döntések veszélyhelyzet idején való előkészítésének és kiadmányozásának rendjéről szóló 6/2020. (III. 13.) utasításának 6. § a) pontja, a Fővárosi Önkormányzat Szervezeti és Működési Szabályzatáról szóló 1/2020. (II. 5.) Főv. Kgy. rendelet 1. melléklet 1.3. pontja alapján a döntést kiadmányozza dr. Számadó Tamás főjegyző.

Kelt: Budapest, 2022 OKT 17.

A főpolgármester – a katasztrófavédelemről és a hozzá kapcsolódó egyes törvények módosításáról szóló 2011. évi CXXVIII. törvény 46. § (4) bekezdése alapján gyakorolt –hatáskörében eljárva:

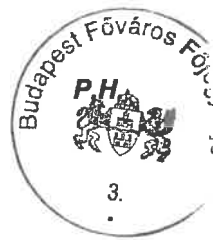

dr. Számadó Tamás
főjegyző

Határozatot kapják:

1. Ügyfél
2. FPH Pénzügyi, Számviteli, és Vagyon-nyilvántartási Főosztály, Számlázási és Adóbevallási Osztály, helyben
3. Fővárosi Önkormányzat Rendészeti Igazgatóság
4. illetékes kerületi önkormányzat
5. BKM Nzrt. FŐKERT Kertészeti Divízió
6. Budapest Közút Zrt. (közúti terület esetén)
7. BRFK
8. FPH Irattár, helyben

Melléklet:

9. Helyszínrajz
10. Forgalomtechnikai kezelői hozzájárulások
11. Zöldfelület-gazdálkodási kezelői szakvélemény



címzett: **Magyar Kerékpárosklub**

cím:

értesítés e-mail:

nyilv. szám: 22US2987

iktató szám: BPK/12779-2/2022

tárgy: 11. kerület Szent Gellért tér 9.

ügyintéző:

A Társaságunkhoz érkezett, „Budapest 11. kerület Szent Gellért tér 9., „Bringás reggeli” tárgyú kérelemre az alábbi forgalomtechnikai kezelői véleményt adjuk.

- Forgalomtechnikai kezelői véleményünk 6 hónapig, vagy az ebben a 6 hónapban kérelmezett érvényes közterület-használati engedélyben meghatározott időszak végéig érvényes.
- Forgalomtechnikai kezelői véleményünk csak a tulajdonos önkormányzat engedélyével egytt érvényes. Közterület használatára önmagában nem jogosít.
- A korlátozás kisforgalmú időszakban, a közúti forgalom lehető legkisebb zavarásával történjen. A közterület használatát megelőzően Társaságunk üzemeltetési osztályát értesíteni szükséges. A közterület-használat során, ill. azzal összefüggésben rongálódott bármely felület helyreállítása a Használó kötelezettsége. Az úttartozékokban kár nem keletkezhet. Az esetleges károk helyreállítása szintén a kérelmező feladata. A használatot megelőzően az igényelt területen állapotfelvételt kell készíteni a burkolatról és az úttartozékokról. (Az érintett létesítmények aktuális állapotát fényképfelvételek segítségével kell rögzíteni, melyek készítésének időpontja egyértelműen megállapítható.)
- A közterület használatát követően az eredeti forgalmi rendet helyre kell állítani.
- A jóváhagyott közterület-használati kérelemtől eltérni csak Társaságunkkal egyeztetett módon lehet. A tervtől eltérő munkavégzés, vagy feltételeink be nem tartása esetén kezelői véleményünk érvényét veszti.
- A gyalogosforgalom szabad mozgását biztosítani kell. A gyalogosok részére a járdán minimum 2,5 m szabad keresztmetszeti szélesség megtartása szükséges.
- A Budapest Főváros Közgyűlésének 34/2008. (VII. 15.) önkormányzati rendelete alapján a munkavégzés, területfoglalás tényleges megkezdéséről, a közúti infrastruktúra, illetve a forgalom korlátozásának jellegéről, életbelépésük idejéről, az ütemváltások időpontjáról, azok megkezdése előtt 3 munkanappal, illetve a határidő előtti és azon túli befejezésről – fentieken túl – haladéktalanul értesíteni kell a BKK Infót is a bkk.info@bkk.hu e-mail címen vagy a +36 1 266 9003 telefonszámon.

A kezelői véleményünkben megállapított feltételekkel szemben kérelemmel a Budapest Főváros Kormányhivatala Fővárosi Közlekedéscsúfelügyeleti Főosztály Útgyi Osztályához lehet fordulni. Forgalomtechnikai kezelői véleményünket a Magyarország helyi önkormányzatairól szóló 2011. évi CLXXXIX. törvény 23. § (4) bekezdés 1. pontja, a közúti közlekedésről szóló 1988. évi I. törvény 33. és 34. §-ai, az utak forgalomszabályozásáról és a közúti jelzések elhelyezéséről szóló 20/1984. (XII.21.) KM rendelet 2. §-a, valamint a fővárosi helyi közutak kezelésének és üzemeltetésének szakmai szabályairól, továbbá az útépitések, a közterületet érintő közmű-, vasút- és egyéb építések és az útburkolatbontások szabályozásáról szóló 34/2008. (VII. 15.) Főv. Kgy. rendelet alapján, mint operatív közútkezelői feladatokat ellátó szervezet adtuk ki.

Forgalomtechnikai kezelői véleményünk elektronikusan hitelesített. További információk az aláírásképből szereplő QR-kódon, vagy a <https://www.budapestkozut.hu/-/tajekoztato-az-elektronikus-ugyintezes-bevezeteserol> linken elérhetők.

Budapest, 2022. április 21.

Melléklet – Helyszínt ábrázoló vázlat

Budapest XI. kerület, Szent Gellért téren, a Szabadság-híd felhajtójától déli irányban, a felső rakpart észak-déli irányú kerékpárútja mellett, a Bubi állomástól északra. A kerékpáros forgalmat nem zavarjuk.



A helyszínen 1 db sátorral, asztallal, strandzászlóval települünk ki a megadott időpontban.



címzett: **Magyar Kerékpárosklub**

cím: 1133 Budapest
Kárpát utca 48.

értésítés e-mail: emese.dorman@gmail.com

nyilv. szám: 22US2988

iktató szám: BPK/12782-2/2022

tárgy: 3. kerület Szentlélek tér - Tavasz utca

ügyintéző:

A Társaságunkhoz érkezett, „Budapest 3. kerület Szentlélek tér - Tavasz utca, „Bringás reggeli”” tárgyú kérelemre az alábbi forgalomtechnikai kezelői véleményt adjuk.

- Forgalomtechnikai kezelői véleményünk 6 hónapig, vagy az ebben a 6 hónapban kérelmezett érvényes közterület-használati engedélyben meghatározott időszak végéig érvényes.
- Forgalomtechnikai kezelői véleményünk csak a tulajdonos önkormányzat engedélyével együtt érvényes. Közterület használatára önmagában nem jogosít.
- A közterület-használat során, ill. azzal összefüggésben rongálódott bármely felület helyreállítása a Használó kötelezettsége. Az úttartozékokban kár nem keletkezhet. Az esetleges károk helyreállítása szintén a kérelmező feladata.
- A jóváhagyott közterület-használati kérelemtől eltérni csak Társaságunkkal egyeztetett módon lehet. A tervtől eltérő munkavégzés, vagy feltételeink be nem tartása esetén kezelői véleményünk érvényét veszti.
- A gyalogos- és kerékpárosforgalom szabad mozgását biztosítani kell.


A kezelői véleményünkben megállapított feltételekkel szemben kérelemmel a Budapest Főváros Kormányhivatala Fővárosi Közlekedésfelügyeleti Főosztály Útügyi Osztályához lehet fordulni. Forgalomtechnikai kezelői véleményünket a Magyarország helyi önkormányzatairól szóló 2011. évi CLXXXIX. törvény 23. § (4) bekezdés 1. pontja, a közúti közlekedésről szóló 1988. évi I. törvény 33. és 34. §-ai, az utak forgalomszabályozásáról és a közúti jelzések elhelyezéséről szóló 20/1984. (XII.21.) KM rendelet 2. §-a, valamint a fővárosi helyi közutak kezelésének és üzemeltetésének szakmai szabályairól, továbbá az útépitések, a közterületet érintő közmű-, vasút- és egyéb építések és az útburkolatbontások szabályozásáról szóló 34/2008. (VII. 15.) Főv. Kgy. rendelet alapján, mint operatív közútkezelői feladatokat ellátó szervezet adtuk ki.

Forgalomtechnikai kezelői véleményünk elektronikusan hitelesített. További információk az aláírásképből szereplő QR-kódon, vagy a <https://www.budapestkozut.hu/-/tajekoztato-az-elektronikus-ugyintezes-bevezeteserol> linken elérhetők.

Budapest, 2022. április 21.

Melléklet – Helyszínt ábrázoló vázlat

Budapest III. kerület, Óbuda, Szentlélek tér – Tavasz utca, az Árpád híd északi oldalán, az Árpád híd alatti átjárótól a Duna felé, a lépcsős feljáró mellett, a rámpa és a hídon levő emléktábla között, az osztott gyalog-kerékpárút szélén, picit rálógva a füves részre. A kerékpáros forgalmat nem zavarjuk.

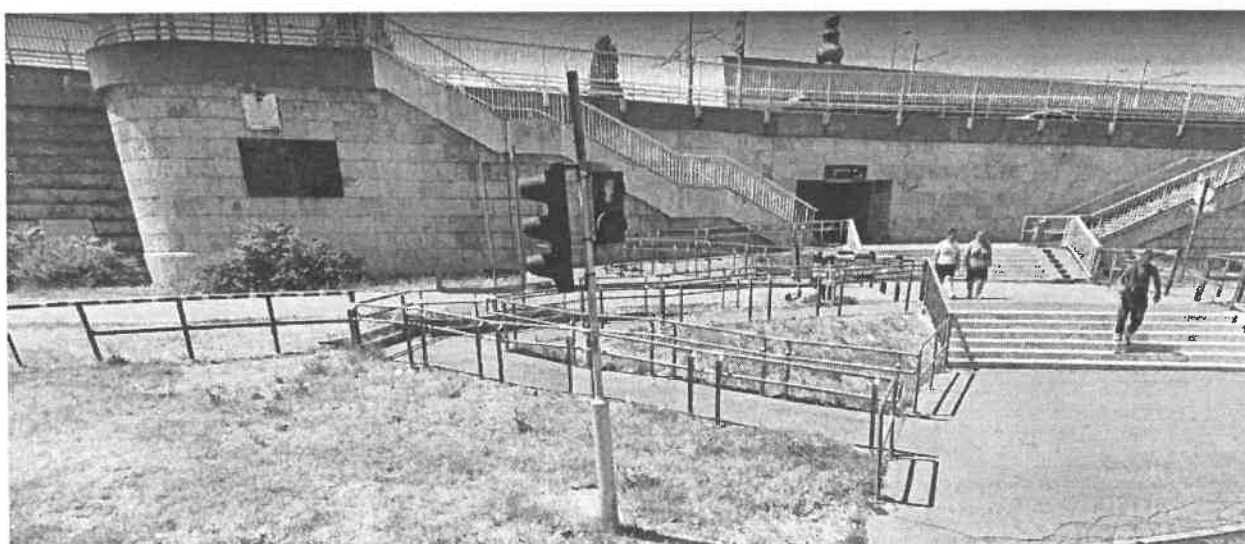

A helyszínen 1 db sátorral, 1 db asztallal, strandzászlóval települünk ki a megadott időpontban.





címzett: **Magyar Kerékpárosklub**

cím:

értesítés e-mail:

nyilv. szám: 22US7462

iktató szám: BPK/30437-2/2022

tárgy: 8. kerület Rákóczi tér

ügyintéző:

A Társaságunkhoz érkezett, „Budapest 8. kerület Rákóczi tér, Bringás reggeli - Bubi állomás mellett a járdán” tárgyú kérelemre forgalomtechnikai kezelői hozzájárulásunkat az alábbi feltételekkel adjuk meg.

- Forgalomtechnikai kezelői hozzájárulásunk 6 hónapig, vagy az ebben a 6 hónapban kérelmezett érvényes közterület-használati engedélyben meghatározott időszak végéig érvényes.
- Forgalomtechnikai kezelői hozzájárulásunk csak a tulajdonos önkormányzat engedélyével együtt érvényes. Közterület használatára önmagában nem jogosít.
- A közterület használatát megelőzően, illetve a befejezését követően Társaságunk Útfenntartási főosztályát értesíteni szükséges a kozterulethasznalat@budapestkozut.hu e-mail címen. A közterület-használat során, ill. azzal összefüggésben az útpálya elemeiben – beleértve az úttest, a járda, illetve a kerékpárút burkolatát, a szegélyeket, az útpadkát, a rézsút, a csapadékvíz elvezető rendszert, az úttartozékokat és az utcabútorokat – kár nem keletkezhet. Amennyiben ez mégis megtörténik, a megrongálódott felület, illetve a közút részét képező bármely elem helyreállítása, a károk elhárítása, az esetleges balesetveszély azonnali megszüntetése az engedélyes feladata és kötelezettsége. A használatot megelőzően, illetve azt követően az igényelt területről az engedélyesnek állapotfelvételt kell készítenie. Ennek ki kell terjednie a burkolatra, az úttartozékokra és az útpálya egyéb elemeire is. (Az érintett létesítmények aktuális állapotát fényképfelvételek segítségével kell rögzíteni, melyek készítésének időpontja egyértelműen megállapítható. A készített dokumentumokat a fenti címre a bejelentéssel együtt meg kell küldeni.)

- Amennyiben a tervezett létesítmény a forgalomirányítási alépítményhálózat kábelszekrényének környezetében kerül kialakításra, úgy biztosítani kell ezek fedlapjainak folyamatos megközelíthetőségét, nyithatóságát.

Amennyiben ez nem biztosítható, az engedélyesnek saját költségén haladéktalanul vissza kell bontania az akadályozó szerkezetrészt az esetlegesen felmerülő hibaelhárítás, vagy karbantartás elvégzése érdekében.

A forgalomtechnikai közműszekrény kinyitására, annak környezetében munkavégzésre a közútkezelő indokolás és előzetes értesítés nélkül jogosult.

A közműszekrény használatából eredő károk (pl.: szennyeződés, férőhelyek ideiglenes csökkenése, elmaradt haszon stb.) tekintetében az engedélyes kárigénnyel nem léphet fel a közútkezelővel szemben.

- A közterület használatát követően az eredeti forgalmi rendet haladéktalanul helyre kell állítani, továbbá a közterületet szennyeződésektől, hulladékoktól megtisztított állapotban kell visszaadni a forgalomnak. A biztonságos közlekedést akadályozó tárgyak nem maradhatnak a közterületen.
- A jóváhagyott közterület-használati kérelemtől eltérni csak Társaságunkkal egyeztetett módon lehet. A tervtől eltérő munkavégzés, vagy feltételeink be nem tartása esetén kezelői hozzájárulásunk érvényét veszti.
- A gyalogosforgalom szabad mozgását biztosítani kell. A forgalom alatt álló közútra gyalogos a forgalommal párhuzamosan nem terelhető. A gyalogosok részére a járdán minimum 1,5 m szabad keresztmetszeti szélesség megtartása szükséges.
- A Budapest Főváros Közgyűlésének 34/2008. (VII. 15.) önkormányzati rendelete alapján a munkavégzés, területfoglalás tényleges megkezdéséről, a közúti infrastruktúra, illetve a forgalom korlátozásának jellegéről, életbelépése idejéről, a megkezdése előtt 3 munkanappal, illetve a


határidő előtti és azon túli befejezésről – fentiekén túl – haladéktalanul értesíteni kell a BKK Infót is a bkk.info@bkk.hu e-mail címen vagy a +36 1 266 9003 telefonszámon.

A kezelői hozzájárulásunkban megállapított feltételekkel szemben kérelemmel a Budapest Főváros Kormányhivatala Fővárosi Közlekedésselügyeleti Főosztály Útügyi Osztályához lehet fordulni.


Forgalomtechnikai kezelői hozzájárulásunkat a Magyarország helyi önkormányzatairól szóló 2011. évi CLXXXIX. törvény 23. § (4) bekezdés 1. pontja, a közúti közlekedésről szóló 1988. évi I. törvény 33. és 34. §-ai, az utak forgalomszabályozásáról és a közúti jelzések elhelyezéséről szóló 20/1984. (XII.21.) KM rendelet 2. §-a, valamint a fővárosi helyi közutak kezelésének és üzemeltetésének szakmai szabályairól, továbbá az útépitések, a közterületet érintő közmű-, vasút- és egyéb építések és az útburkolatbontások szabályozásáról szóló 34/2008. (VII. 15.) Főv. Kgy. rendelet alapján, mint operatív közútkezelői feladatokat ellátó szervezet adtuk ki.

Forgalomtechnikai kezelői hozzájárulásunk elektronikusan hitelesített. További információk az aláírásképből szereplő QR-kódon, vagy a <https://www.budapestkozut.hu/-/tajekoztato-az-elektronikus-ugvintezes-bevezeteserol> linken elérhetők.

Budapest, 2022. szeptember 28.

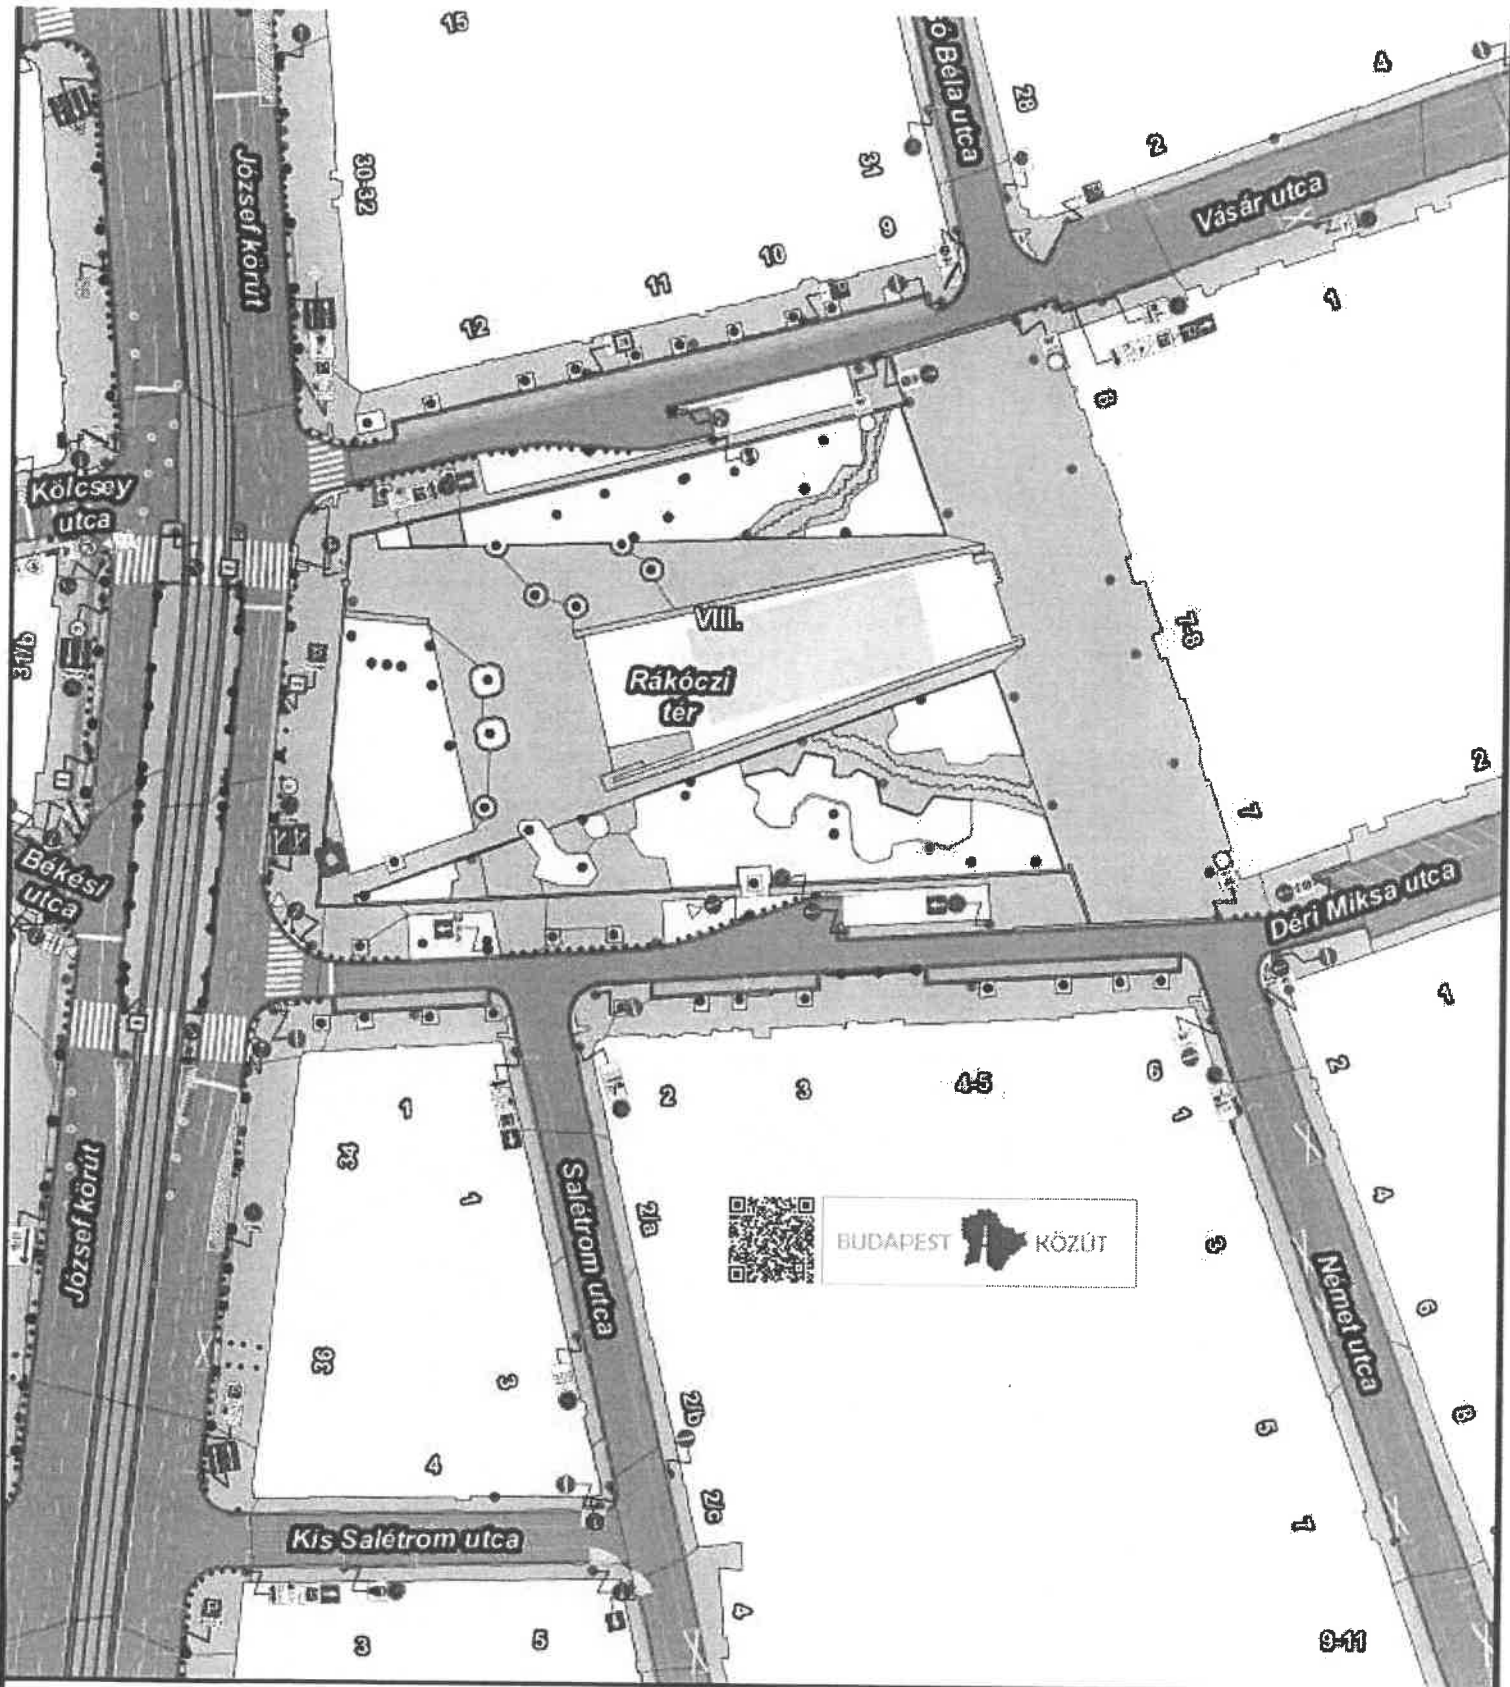

BUDAPEST  KÖZÚT

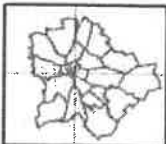

BUDAPEST  KÖZÚT

Készítette:

Budapest Közút)

1:1 000

A térkép tájékoztató jellegű, másolata semmilyen hivatalos eljárásban nem használható fel! Az ingatlanok közhatalos adatait a földhivatalok szolgáltatják.
Engedélyszám: FF/2321/2015

0 25méter



Mellékletek – Helyszínt ábrázoló vázlat

Budapest VIII. kerület, Rákóczi téren, a Bubi állomás mellett a járdán. Sem a gyalogos, sem a kerékpáros/Bubi forgalmat nem zavarjuk, különösen ügyelve a metrólejáró és a villamosmegálló közötti gyalogosforgalom zavartalanságára.



A helyszínen 1 db sátorral, sörpadszettel vagy asztallal, strandzászlóval települünk ki a megadott időpontban.

címzett: **Magyar Kerékpárosklub**

cím:

értesítés e-mail:

nyilv. szám: 22US7463

iktató szám: BPK/30439-2/2022

tárgy: 8. kerület Kálvin tér - Baross utca

ügyintéző:

A Társaságunkhoz érkezett, „Budapest 8. kerület Kálvin tér - Baross utca torkolatánál , Bringás reggeli ” tárgyú kérelemre forgalomtechnikai kezelői hozzájárulásunkat az alábbi feltételekkel adjuk meg.



- Forgalomtechnikai kezelői hozzájárulásunk 6 hónapig, vagy az ebben a 6 hónapban kérelmezett érvényes közterület-használati engedélyben meghatározott időszak végéig érvényes.
- Forgalomtechnikai kezelői hozzájárulásunk csak a tulajdonos önkormányzat engedélyével együtt érvényes. Közterület használatára önmagában nem jogosít.
- A közterület használatát megelőzően, illetve a befejezését követően Társaságunk Útfenntartási főosztályát értesíteni szükséges a kozterulethasznalat@budapestkozut.hu e-mail címen. A közterület-használat során, ill. azzal összefüggésben az útpálya elemeiben – beleértve az úttest, a járda, illetve a kerékpárút burkolatát, a szegélyeket, az útpadkát, a rézsút, a csapadékvíz elvezető rendszert, az úttartozékokat és az utcabútorokat – kár nem keletkezhet. Amennyiben ez mégis megtörténik, a megrongálódott felület, illetve a közút részét képező bármely elem helyreállítása, a károk elhárítása, az esetleges balesetveszély azonnali megszüntetése az engedélyes feladata és kötelezettsége. A használatot megelőzően, illetve azt követően az igényelt területről az engedélyesnek állapotfelveletet kell készítenie. Ennek ki kell terjednie a burkolatra, az úttartozékokra és az útpálya egyéb elemeire is. (Az érintett létesítmények aktuális állapotát fényképfelveletek segítségével kell rögzíteni, melyek készítésének időpontja egyértelműen megállapítható. A készített dokumentumokat a fenti címre a bejelentéssel együtt meg kell küldeni.)
- Amennyiben a tervezett létesítmény a forgalomirányítási alépítményhálózat kábelszekrényének környezetében kerül kialakításra, úgy biztosítani kell ezek fedlapjainak folyamatos megközelíthetőségét, nyithatóságát.
Amennyiben ez nem biztosítható, az engedélyesnek saját költségén haladéktalanul vissza kell bontania az akadályozó szerkezetrészt az esetlegesen felmerülő hibaelhárítás, vagy karbantartás elvégzése érdekében.
A forgalomtechnikai közműszekrény kinyitására, annak környezetében munkavégzésre a közútkezelő indokolás és előzetes értesítés nélkül jogosult.
A közműszekrény használatából eredő károk (pl.: szennyeződés, férőhelyek ideiglenes csökkenése, elmaradt haszon stb.) tekintetében az engedélyes kárigénnyel nem léphet fel a közútkezelővel szemben.
- A közterület használatát követően az eredeti forgalmi rendet haladéktalanul helyre kell állítani, továbbá a közterületet szennyeződésektől, hulladékoktól megtisztított állapotban kell visszaadni a forgalomnak. A biztonságos közlekedést akadályozó tárgyak nem maradhatnak a közterületen.
- A jóváhagyott közterület-használati kérelemtől eltérni csak Társaságunkkal egyeztetett módon lehet. A tervtől eltérő munkavégzés, vagy feltételeink be nem tartása esetén kezelői hozzájárulásunk érvényét veszti.
- A gyalogosforgalom szabad mozgását biztosítani kell. A forgalom alatt álló közútra gyalogos a forgalommal párhuzamosan nem terelhető. A gyalogosok részére a járdán minimum 1,5 m szabad keresztmetszeti szélesség megtartása szükséges.
- A Budapest Főváros Közgyűlésének 34/2008. (VII. 15.) önkormányzati rendelete alapján a munkavégzés, területfoglalás tényleges megkezdéséről, a közúti infrastruktúra, illetve a forgalom korlátozásának jellegéről, életbelépése idejéről, a megkezdése előtt 3 munkanappal, illetve a

határidő előtti és azon túli befejezésről – fentiekén túl – haladéktalanul értesíteni kell a BKK Infót is a bkki.info@bkki.hu e-mail címen vagy a +36 1 266 9003 telefonszámon.

A kezelői hozzájárulásunkban megállapított feltételekkel szemben kérelemmel a Budapest Főváros Kormányhivatala Fővárosi Közlekedésfelügyeleti Főosztály Útügyi Osztályához lehet fordulni. Forgalomtechnikai kezelői hozzájárulásunkat a Magyarország helyi önkormányzatairól szóló 2011. évi CLXXXIX. törvény 23. § (4) bekezdés 1. pontja, a közúti közlekedésről szóló 1988. évi I. törvény 33. és 34. §-ai, az utak forgalomszabályozásáról és a közúti jelzések elhelyezéséről szóló 20/1984. (XII.21.) KM rendelet 2. §-a, valamint a fővárosi helyi közutak kezelésének és üzemeltetésének szakmai szabályairól, továbbá az útépitések, a közterületet érintő közmű-, vasút- és egyéb építések és az útburkolatbontások szabályozásáról szóló 34/2008. (VII. 15.) Főv. Kgy. rendelet alapján, mint operatív közútkezelői feladatokat ellátó szervezet adtuk ki.

Forgalomtechnikai kezelői hozzájárulásunk elektronikusan hitelesített. További információk az aláírásképből szereplő QR-kódon, vagy a <https://www.budapestkozut.hu/~/tajekoztato-az-elektronikus-ugyintezes-bevezeteserol> linken elérhetők.

Budapest, 2022. szeptember 28.

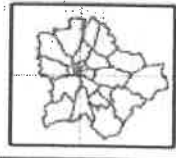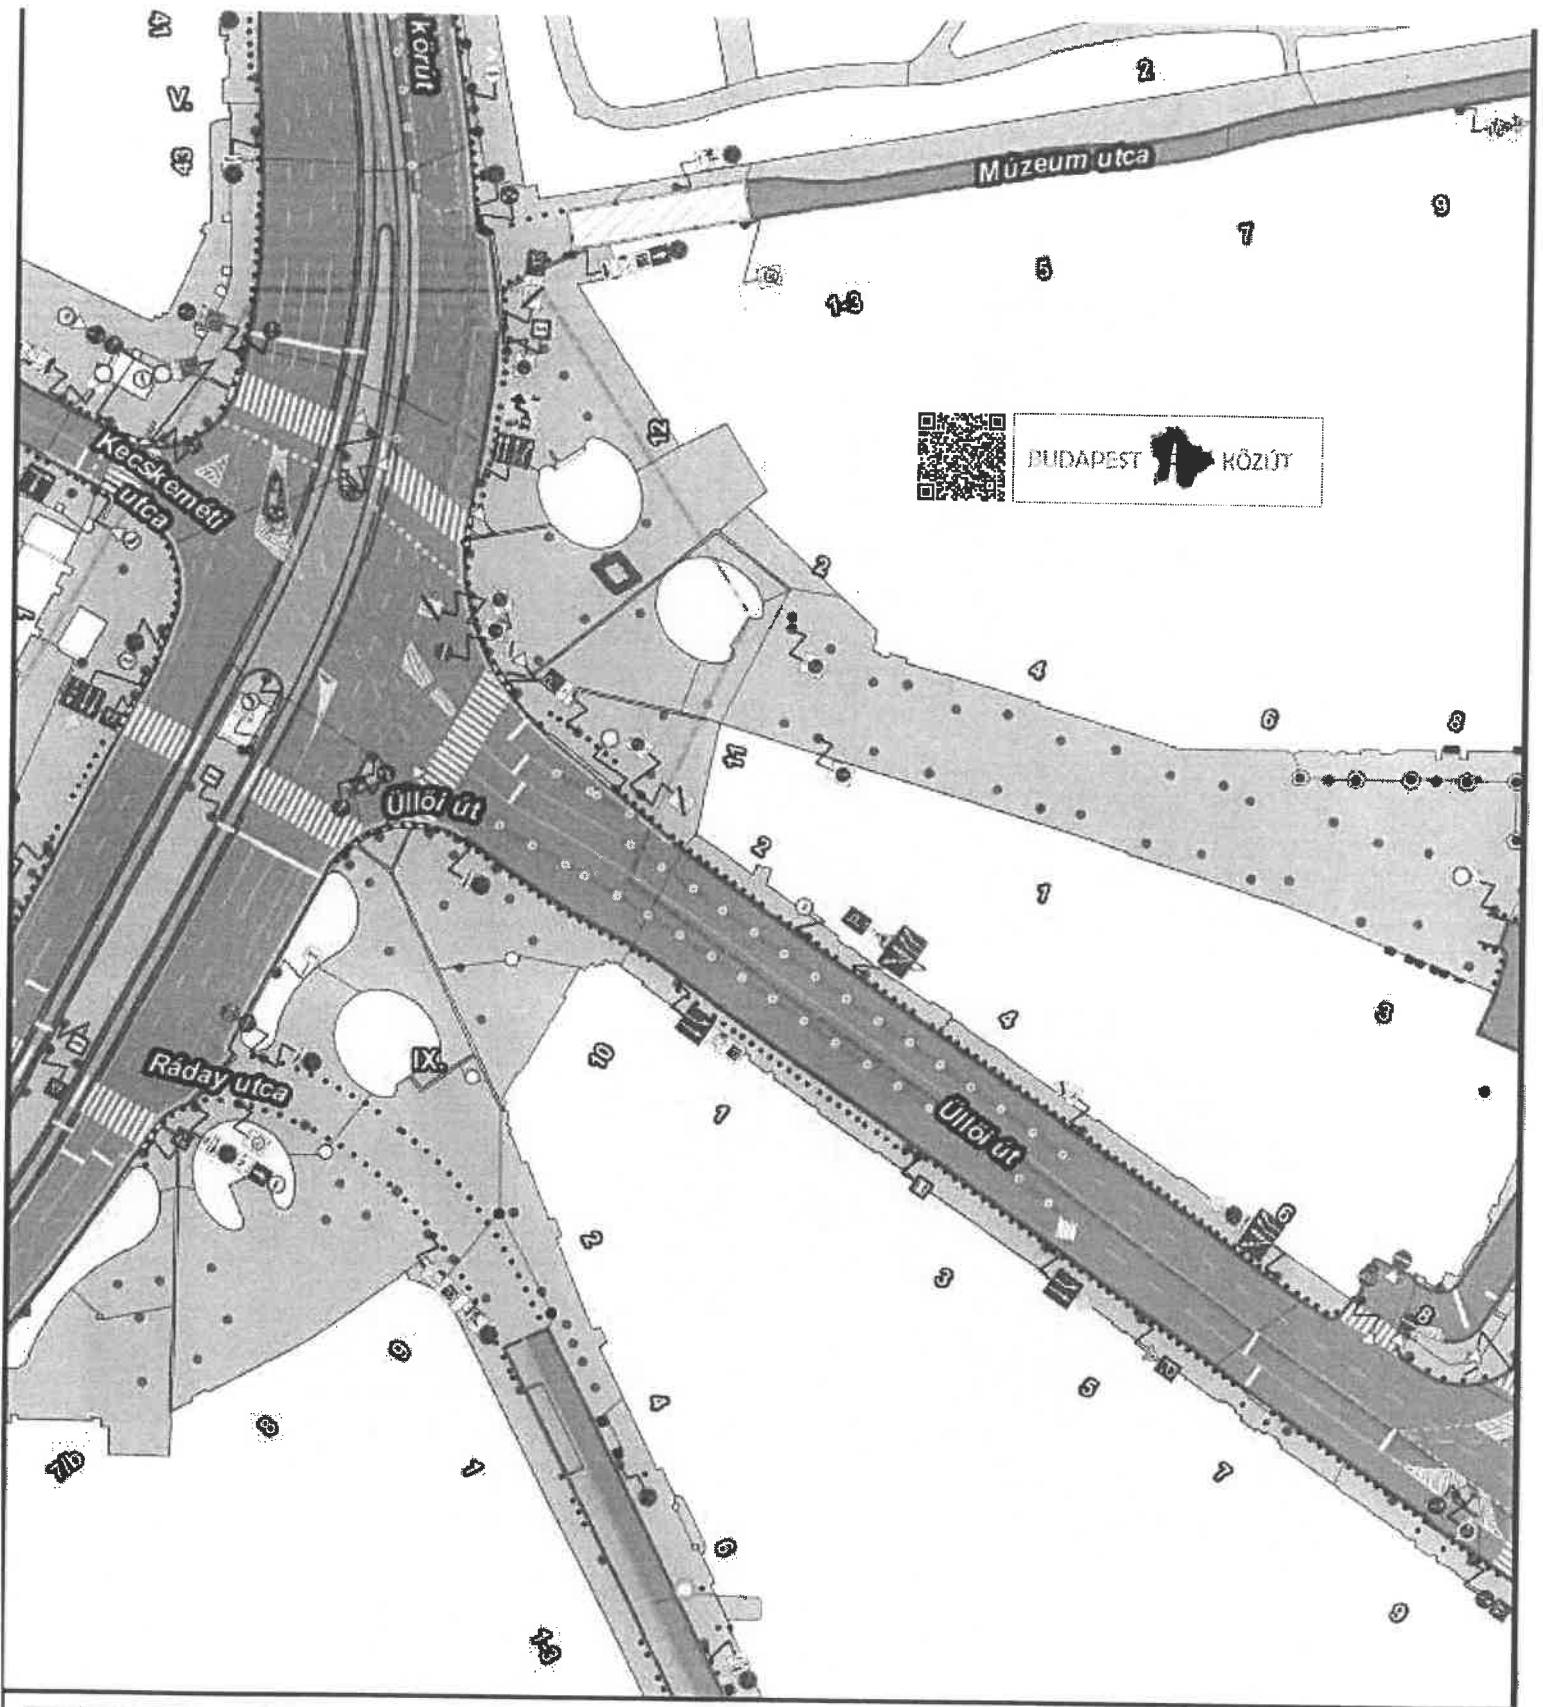

BUDAPEST  KÖZÚT

Készítette

(Budapest Közút)



1:1 000

A térkép tájékoztató jellegű, másolata semmilyen hivatalos eljárásban nem használható fel! Az ingatlanok közhatalos adatait a földhivatalok szolgáltatják.
Engedélyszám: FF/232/1/2015



Mellékletek – Helyszínt ábrázoló vázlat

Budapest VIII. kerület, Kálvin téren, a Baross utca torkolatánál a járdán, a két aluljárókijárat között, a két kerékpártámasz sor között. Sem a gyalogos, sem a kerékpáros forgalmat nem zavarjuk. Különösen ügyelünk arra, hogy a metrókijárat és a metrópótló buszok közötti területen a nagy gyalogos forgalmat ne zavarjuk.

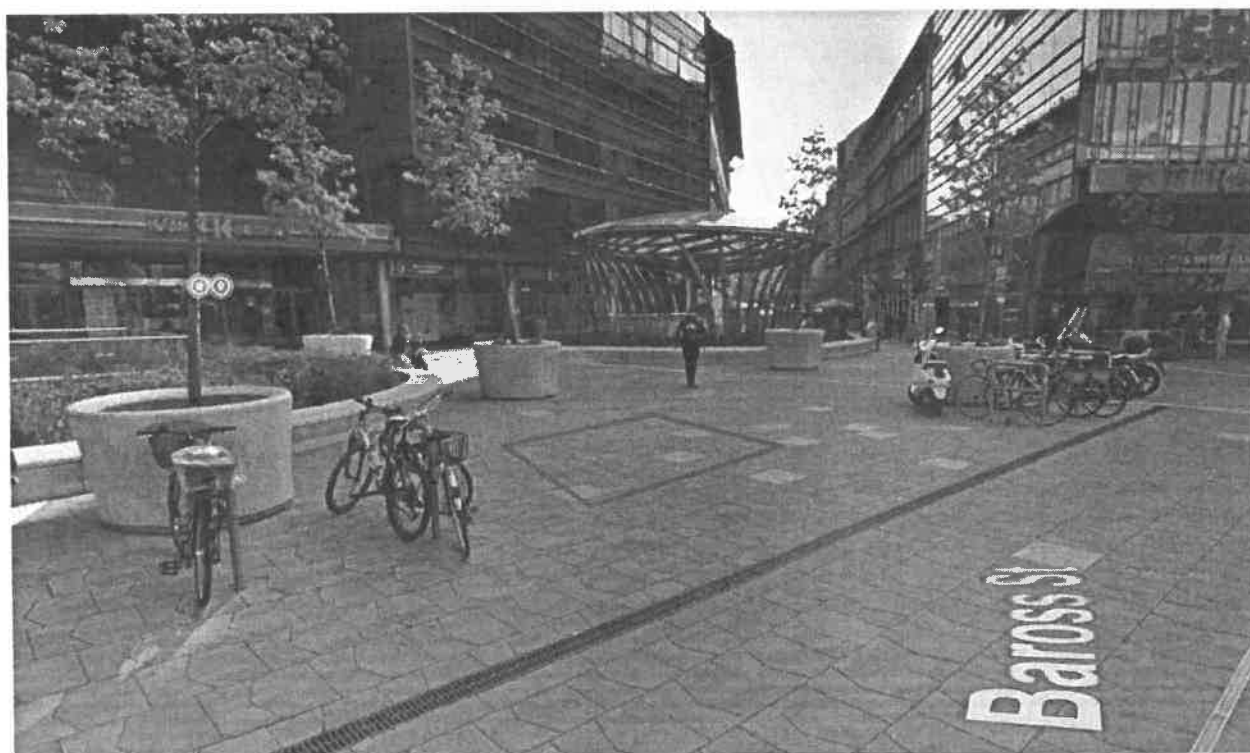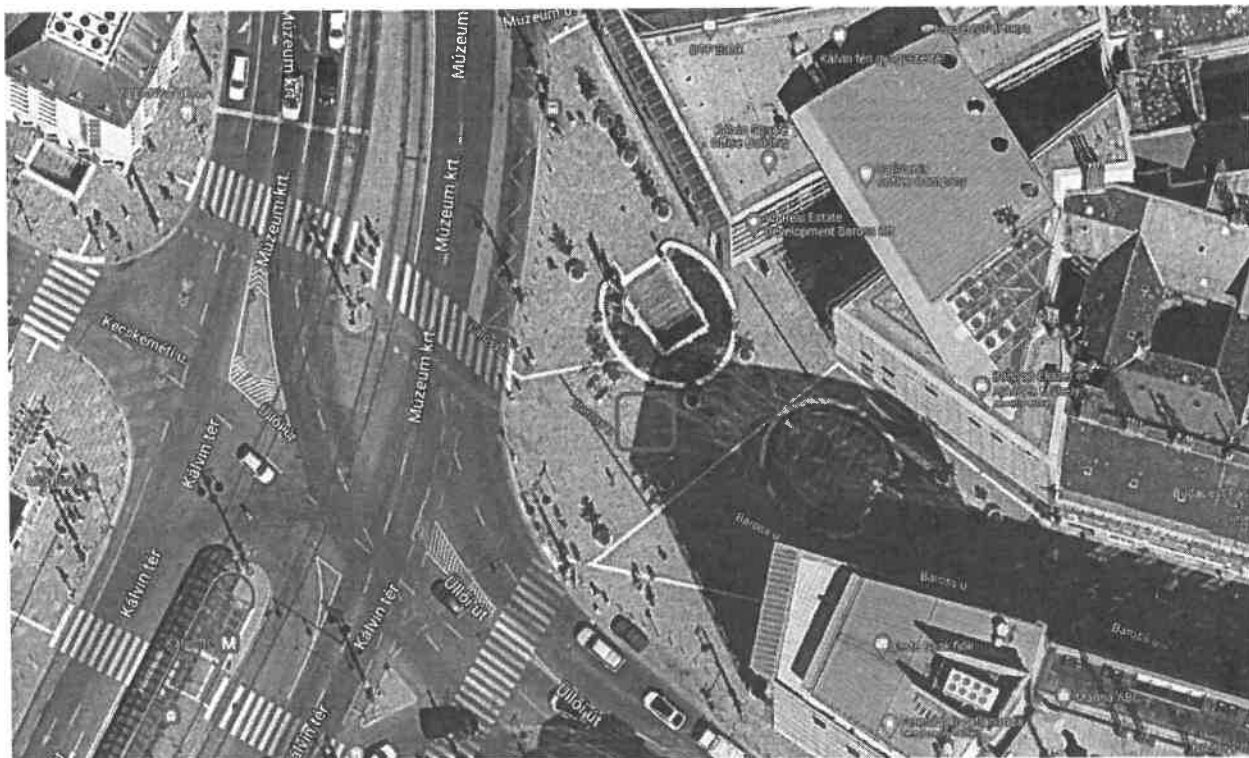

A helyszínen 1 db sátorral, sörpadszettel vagy asztallal, strandzászlóval települünk ki a megadott időpontban.



1000169408429

**Vagyongazdálkodási Főosztály
Közterület-használati Osztály
osztályvezető**

Helyben

Ügyintéző:

telefon: +36 1 327-1128

email:

ikt. szám: FPH059 /2283 - 2 /2022

hiv. szám:

tárgy: zöldfelület-gazdálkodási kezelői
szakvélemény közterület-használatához –
Budapest III. ker., Szentlélek tér -
Kerékpáros Klub Bringás reggeli**Tisztelt Osztályvezető Asszony!**

A Főpolgármesteri Hivatalhoz a **Magyar Kerékpáros Klub** (Kérelmező) által benyújtott FPH058/1853/2022 iktatószámom érkezett Közterület-használati Hozzájárulás kérelemhez kapcsolódó, 2022.10.20-i időtartamra vonatkozó, a Budapest III. kerület Szentlélek tér – Tavasz utca, az Árpád híd északi oldalán, az alatti átjárótól a Duna felé (az osztott gyalog kerékpárút mellett) 10 m²-en „*Kerékpáros Klub Bringás reggeli*” megrendezéséhez kapcsolódó zöldfelület-gazdálkodási kezelői szakvéleményt (továbbiakban: Szakvélemény) az alábbiakban ismertetem:

1. A rendezvény lebonyolításához zöldfelületet kizárólag a Közterület Használatához kötött Hatósági Szerződésben szereplő területen, az abban megjelölt időpontban, illetve időtartamban lehet igénybe venni. A Kérelmező köteles gondoskodni a rendezvény tartama alatt az érintett zöldfelület védelméről. A rendezvény által érintett területen az átvétel időpontjától a terület visszaadásának időpontjáig a Kérelmező felelős a meglévő növényzet életfeltételeinek biztosításáért.
2. A rendezvény megkezdése, illetve a kapcsolódó építmények felállítása előtt, valamint a rendezvényt követően a kérelmezőnek a BKM BUDAPESTI KÖZMŰVEK Nonprofit Zrt. FŐKERT Kertészeti Divízió (a továbbiakban: BKM Nzrt. FŐKERT Kertészeti Divízió) munkatársával közösen az érintett zöldfelület (növényzet), valamint tartozékainak (parkfelszerelési tárgyak, burkolatok, szegélykövek, locsolóhálózat, a továbbiakban: tartozékok) előzetes, valamint utólagos állapotfelmérése céljából **helyszíni bejárást** kell tartania. (kapcsolatfelvétel: BKM Nzrt. FŐKERT Kertészeti Divízió, Budapest 1073, Dob u. 90., tel.: 322-7032, kertig@fokert.hu). A bejárást a kérelmezőnek kell kezdeményeznie.
3. Az előzetes helyszíni bejáráson meg kell határozni a rendezvény során a zöldfelületben, illetve tartozékaiban esetlegesen keletkező károk várható mértékét. A rendezvény előkészítése és lebonyolítása során törekedni kell a zöldfelületben keletkező károk minimalizálására. A megrongálódott zöldfelületet és annak tartozékait a kérelmezőnek a rendezvény befejezését követően saját költségén, a rendezvény megkezdése előtti állapotnak megfelelő módon kell helyreállíttatnia. A helyreállítási munkákat a szakszerűség biztosításának érdekében BKM Nzrt. FŐKERT Kertészeti Divízió által javasolt módon kell elvégeztetni.
4. **Kerülni kell a kérelemben szereplő zöldfelület(ek)re személy-, szállító-, rakodó- ill. egyéb gépjárművekkel történő felhajtást.** Az ily módon megrongálódott zöldfelületet a kérelmezőnek - az egyéb zöldfelületi károkkal együtt - saját költségén kell helyreállíttatnia.
5. **Bármilyen hirdetemény, reklám, dísz- és közvilágítási berendezés, illetve egyéb tárgy fához történő rögzítése szigorúan tilos.**

6. A kérelmező köteles a rendezvénnyel összefüggésben keletkező hulladékot a terület átadásától kezdve annak visszaadásáig saját költségén folyamatosan összegyűjteni és elszállítani, biztosítva a terület folyamatos tisztán tartását.
7. A rendezvény céljára átvett területen az átvétel időpontjától a terület visszaadásának időpontjáig a kérelmező felelős a rendezvénnyel összefüggésben kialakuló balesetveszély elhárításáért és az ennek elmulasztásából fakadó esetleges balesetekért.

A kiadott Szakvélemény kizárólag Közterület-használati Hozzájárulással együtt érvényes.

Kérem a szakvéleményben foglaltak maradéktalan betartását, ennek elmaradásából eredő károkért a felelősség a Kérelmezőt terheli.

Kelt Budapesten, a minősített elektronikus aláírásban foglalt időbélyegző szerinti időpontban.

Tisztelettel:

Dátum: 2022.10.05
09:03:31 +02'00'

várostervezési főosztályvezető, főépítész

Kapja még:

BKM BUDAPESTI KÖZMŰVEK Nonprofit Zrt. FŐKERT Kertészeti Divízió