



\*1000141709560\*

**Swietelsky Kft.**

1016 Budapest, Mészáros utca 13.

ügyintéző: dr. Tóth Lénárd

telefon: 06 1 327 1264

email: toth.lenard@budapest.hu

ikt. szám: FPH058 /123 - 9 /2022

hiv. szám: -

tárgy: Közterület-használati hozzájárulás

**TÉRTIVEVÉNY****HATÁROZAT**

**SWIETELSKY Kft.** (továbbiakban: Használó)  
(székhely: 1016 Budapest, Mészáros utca 13.;  
cégjegyzékszám: 01-09-720396;  
adószám: 10572795-2-41)  
Kapcsolattartó:

2022. június 3. napján benyújtott közterület-használati kérelme alapján indult önkormányzati hatósági ügyben eljárva a következő közterület-használatot

**Közterület helye: Budapest V. kerület Deák Ferenc tér, Bárczy István utca mellett (hrsz: 24225)**

Használat nagysága: **152 m<sup>2</sup>**

Használat időtartama: 2022. július 1. – 2022. augusztus 14., továbbá

2022. augusztus 26. – 2022. november 30.

Használat célja: építési felvonulási terület

engedélyezem az alábbi feltételekkel:

1. Használó kizárólag a jóváhagyott, jelen határozat elválaszthatatlan részét képező mellékelt helyszínrajzon megjelölt helyen, jelen határozatban rögzített nagyságú közterületen és időtartamban jogosult a jelen határozatban meghatározott tevékenység folytatására.

2. A kérelmet a bennefoglalt 2022. augusztus 15. napjától – 2022. augusztus 25. napjáig terjedő időszak tekintetében elutasítom, a közterület-használatához ezen időszak tekintetében nem járulok hozzá, tekintettel az augusztus 20.-i hivatalos állami ünnepekre.

3. Használó köteles 2022. július 1. napjától – 2022. augusztus 14. napjáig, valamint a 2022. augusztus 26. napjától – 2022. november 30. napjáig terjedő időszakra mindösszesen 5 201 744 Ft, azaz ötmillió-kétszázegyezer-hétszáznegyvennégy forint közterület-használati díjat megfizetni az alábbiak szerint:

Tétel	Közterület	Pontos hely	Cél	Használat ideje	Mennyiség
1.	V. ker. Deák Ferenc tér (hrsz. 24225)	Bárczy István utca mellett	építési terület	2022. július 1 - 2022. augusztus 14.	152m <sup>2</sup>
2.	V. ker. Deák Ferenc tér (hrsz. 24225)	Bárczy István utca mellett	építési terület	2022. augusztus 26 - 2022. november 30.	152m <sup>2</sup>

Tétel	Díjtétel	Megjegyzés, díjmegállapítás jogcíme	Fizetendő
1	241 Ft/m <sup>2</sup> /nap	Mindenkor hatályos díjtáblázat szerinti díj	1 648 440 Ft
2	241 Ft/m <sup>2</sup> /nap	Mindenkor hatályos díjtáblázat szerinti díj	3 553 304 Ft

A közterület-használati díj **első részletét a határozat véglegessé válásától számított 8 napon belül**, , illetve ezt követően a **fennmaradó részletet 2022. szeptember 30. napjáig** a kiállított számviteli bizonylat alapján átutalással vagy csekken kell megfizetni a Budapest Főváros Önkormányzata 11784009-15490012-11570002 számú Közterület-használati díj számlájára. **A közterület-használati díj első részletének összege: 2 600 872 Ft, azaz kettőmillió-hatszázezer-nyolcszázhetvenkettő forint** Amennyiben Használó pénzforgalmi számlanyitásra kötelezett adózó a fizetési kötelezettségét belföldi pénzforgalmi számlájáról történő átutalással köteles teljesíteni, amennyiben számlanyitásra nem kötelezett természetes személy, a teljesítés készpénzátutalási megbízással is történhet.

Használó késedelmi pótlékot köteles fizetni, ha közterület-használati díjfizetési kötelezettségének határidőben nem tesz eleget. Ha a kötelezett pénzfizetési kötelezettségének határidőben nem tesz eleget, illetve az állam által előlegezett költség után a megelőlegezés időtartamára a jogosultnak a törvényes kamatnak megfelelő mértékű késedelmi pótlékot fizet. A késedelmi pótlékot a teljesítési határidő utolsó napját követő naptól a teljesítés napjáig terjedő időszakra, részleges teljesítés esetén a hátraléokra kell felszámítani.

Használó a közterület használati díjat a közterület tényleges használatára, illetve a közterületen elhelyezett létesítmény tényleges üzemeltetésére tekintet nélkül köteles megfizetni.

Jelen határozat szerinti használati jogosultság annak lejártá előtt megszűnik, ha a területre a Fővárosi Önkormányzatnak üzemzavar elhárítása miatt, illetve fontos közérdekből szüksége van, valamint az Fkr. 20. § (1) bekezdésében meghatározott egyéb esetekben. Ebben az esetben jelen hozzájárulás megszűnése miatt Használó a Fővárosi Önkormányzattal szemben semmiféle kártérítési igényt nem érvényesíthet, viszont az általa előre kifizetett közterület-használati díj hátralévő hányadát a Fővárosi Önkormányzat visszatéríti.

Amennyiben Használó jelen határozatban foglaltakat nem tartja be, illetve ha a Használó vagy a közterület-használatban közreműködő bármely - a Használóval közvetlen vagy közvetett módon jogviszonyban álló harmadik fél - szervezet a jelen hozzájárulás megadását követően beállott körülmény folytán már nem minősül átlátható szervezetnek, a közterület-használati hozzájárulást tartalmazó határozat hatályát veszíti.

**A közterület csak jelen határozatban megjelölt célra és feltételekkel, kizárólag a vonatkozó jogszabályi rendelkezések betartásával vehető igénybe!**

**Jelen határozat nem mentesít a tevékenységre vonatkozó jogszabályokban vagy ezek alapján más hatóság határozatában előírt egyéb kötelezettségek alól.**

Jelen hozzájárulás kizárólag a jogerős építésügyi hatósági engedélyben foglalt munkálatok miatt szükségessé vált közterület-használatra jogosít. Az építető neve: BKV Zrt.

Az építési munkával kapcsolatos létesítmények közterület-használatára csak az építési munka végzésének tartamára szól.

Használó jelen határozat eredeti példányát, illetve annak hiteles másolatát köteles a helyszínen magánál tartani és az ellenőrzésre jogosult személyek felhívására bemutatni.

**Használó köteles a Budapest Közút Zrt. BPK/10571-2/2022 számú forgalomtechnikai, illetve 412/656/2022/17105-2 számú hid- műtárgykezelői hozzájárulásban foglaltakat maradéktalanul betartani és betartatni.** Jelen határozat csak a közút kezelőjének hozzájárulásában foglalt előírások megvalósítása esetén érvényes.

Használó a közterület tényleges használatának megkezdése előtt köteles a Budapest Közút Zrt. (1115 Budapest, Bánk bán utca 8-10. Tel.: 459-6857) képviselőjével közösen állapotfelmérést végezni és erről átadás-átvételi jegyzőkönyvet felvenni. A közterület-használat megszűnésekor vagy szünetelésekor a Használó által használt közterület kizárólag a Budapest Közút Zrt. képviselőjének személyes jelenlétében bocsátható vissza a Fővárosi Önkormányzat birtokába. Ez alkalommal újra átadás-átvételi jegyzőkönyvet kell felvenni, amelynek tartalmaznia kell a használat során keletkezett meghibásodások felsorolását, és azok helyreállítására vonatkozóan Használó kötelezettségeit. A javítás, helyreállítás valamennyi költségét Használó viseli.

Használó a közterületen e határozat keretében reklámot, hirdető-berendezést, reklámhordozót nem helyezhet el, továbbá ezeket a területeket ilyen célra másnak nem engedheti át.

Használó köteles a használat céljára engedélyezett területet és annak környezetét folyamatosan tisztán, balesetmentesen, rendezett állapotban tartani, az állagmegóvási és karbantartási munkákat elvégezni.

Használó köteles az elhelyezett építményét, berendezését, eszközét folyamatosan tisztán és karbantartani, esetleges rongálódásokat, szennyezéseket (pl. graffiti) eltávolítani.

Amennyiben a közterület-használata települési szilárd hulladék képződésével jár, akkor Használó a települési szilárd hulladékkal kapcsolatos közszolgáltatást igénybe fogja venni.

Használó köteles a tűzcsapok megközelíthetőségét biztosítani.

Használó tevékenysége gyakorlása során köteles a környezetvédelmi, zajvédelmi, közegészségügyi, valamint munka- és balesetvédelmi előírásokat betartani.

Az Fkr. 21. §-a alapján a Fővárosi Önkormányzat fontos közérdekből a közterület használatának szünetelését rendelheti el, amely esetben a közterület-használat szünetelésének idejére a már befizetett közterület-használati díj időarányos része visszafizetésre kerül Használó részére. A Fővárosi Önkormányzat vagy 100%-os tulajdonában álló gazdasági társasága vagy intézménye vagy költségvetési szerve által szervezett rendezvények megtartása fontos közérdek, ezért a közterület használatát a Használó köteles szüneteltetni arra az időszakra. Erről legkevesebb öt nappal a szünetelés bekövetkezése előtt a Fővárosi Önkormányzat tájékoztatja a Használót.

Használó jogosult írásban bejelenteni a Fővárosi Önkormányzatnak, hogy a közterület használatával - érdekkörében felmerült méltányolható okból - felhagy.

Az Fkr. 20. §-ában meghatározott esetekben a közterület-használati hozzájárulás megszűnik.

Az Fkr. 22. § (1) bekezdésében foglaltak értelmében, amennyiben a közterület-használat megszűnik vagy szünetel, Használó köteles a közterület eredeti állapotát – beleértve annak tisztaságát is – kártalanítási igény nélkül haladéktalanul helyreállítani.

Használó köteles a Fővárosi Önkormányzat felé jelen határozatban szereplő bármely adatában (pl. levelezési cím) történő változás 15 napon belüli írásbeli bejelentésére;

\*\*\*\*\*

E döntés ellen a közléstől számított 15 napon belül Budapest Főváros Önkormányzata Közgyűléséhez címzett, de a Főjegyzőnek benyújtandó fellebbezést lehet előterjeszteni.

Az illetékbélyeggel ellátott fellebbezést személyesen Budapest Főváros Főpolgármesteri Hivatal Ügyfélszolgálati Irodájánál (Budapest 1052, Bárczy I. utca 1-3.), postai úton a 1840 Budapest postacímre (Főpolgármesteri Hivatal Vagyongazdálkodási Főosztály) vagy elektronikus úton az illeték Fővárosi Önkormányzat 11784009-15490012-11590000 számú Közterületi eljárási illeték számlájára történő megfizetését igazoló bizonylattal az [ugyfelszolgalat@budapest.hu](mailto:ugyfelszolgalat@budapest.hu) címre kell benyújtani.

A fellebbezés illetéke a fellebbezéssel érintett vagy vitatott összeg minden megkezdett 10 000 forintja után 400 forint, de legalább 5000 forint, legfeljebb 500 000 forint. Ha a fellebbezés tárgyának értéke pénzben nem állapítható meg, a fellebbezés illetéke 5000 forint.

Fellebbezni csak a megtámadott döntésre vonatkozóan, tartalmilag azzal közvetlenül összefüggő okból, illetve csak a döntésből közvetlenül adódó jog- vagy érdeksérelemre hivatkozva lehet.

A fellebbezést indokolni kell. A fellebbezésben csak olyan új tényre lehet hivatkozni, amelyről az elsőfokú eljárásban az ügyfélnek nem volt tudomása, vagy arra önhibáján kívül eső ok miatt nem hivatkozott.

A fellebbezésre jogosult a fellebbezési határidőn belül a fellebbezési jogáról lemondhat. A fellebbezési jogról történő lemondás nem vonható vissza, arra egyebekben a kérelemre vonatkozó szabályok az irányadók.

A fellebbezés elbírálása a Fővárosi Közgyűlés hatáskörébe tartozik. A fellebbezésnek a határozat véglegessé válására és végrehajtására halasztó hatálya van.

Az eljárási cselekmény során eljárási költség nem merült fel, ezért annak megállapításáról és viseléséről nem rendelkezem.

Jelen közigazgatási hatósági eljárás az illetékekről szóló 1990. évi XCIII. törvény 28. § (1) bekezdése alapján illetékmentes.

## INDOKOLÁS

Használó 2022. június 3. napján Budapest V. kerület Deák Ferenc tér, Bárczy István utca mellett építési felvonulási terület céljából 152 m<sup>2</sup>-en 2022. július 1. napjától – 2022. november 30. napjáig terjedő időszakra közterület-használati hozzájárulás kiadását kérte. Tekintettel arra, hogy a közterület kérelemben megjelölt használatának akadálya nincs, a rendelkező részben foglaltak szerint határoztam.

A közterületek rendeltetéstől eltérő használatának szabályait Budapest Főváros Önkormányzata Közgyűlésének 3/2013. (III.8.) önkormányzati rendelete a Fővárosi Önkormányzat tulajdonában álló közterületek használatáról (a továbbiakban: Fkr.) szabályozza.

Az egyes fővárosi fejlesztési beruházások gyorsításáról és egyszerűsítéséről szóló 2015. évi CXVI. törvény 1. § (1) bekezdés a) pont, továbbá a (2)-(3) bekezdések alapján a kérelem tárgyát képező közterület-használat kiemelten fontos közérdek, nemzetgazdasági szempontból kiemelt jelentőségű közfeladat. A 2.§ (1) bekezdésében foglalt ügyintézési határidő alapján a hatóság teljes eljárás keretében hozta meg döntését.

Az Fkr. 5. § (2) bekezdés 9. pontja alapján közterület-használati hozzájárulás szükséges építési munkával kapcsolatos létesítmények (pl.: építési állványzat, munkaterület körülhatárolása, irodakonténer, konténer és tartozékai stb.), valamint építmények és törmelékek elhelyezéséhez, fennmaradásához, tárolásához.

1. Az Fkr. által előírt mellékleteket kérelmező hiánytalanul csatolta, a kérelem formai és egyéb tartalmi szempontból megfelelt az Fkr.-ben írt követelményeknek, a kérelem hiánytalan. A rendelkezésre álló adatok, dokumentumok, nyilatkozatok alapján a tényállás tisztázott.

2. Az épített környezet alakításáról és védelméről szóló 1997. évi LXXVIII. törvény (továbbiakban: Étv.) 54. § (5b) bekezdése alapján ha a közterület használatára az Alaptörvény J) cikk (2) bekezdésében meghatározott hivatalos állami ünnep (a továbbiakban: állami ünnep) méltó megtartásával összefüggésben kerül sor, az állami ünnep - előkészítést és a lebonyolítást is magában foglaló - megtartásával kapcsolatos közfeladat ellátására kijelölt szervezet (a továbbiakban: állami ünnep megszervezője) az állam, illetve a fővárosi vagy a fővárosi kerületi önkormányzat tulajdonában álló, az (5c) bekezdésben meghatározott közterületeket - legfeljebb az augusztus 15-25. napja közötti időszakra korlátozódóan - díjmentesen használhatja.

(5c) Az (5b) bekezdés szerinti közterületek:

- a) a világörökségről szóló törvény alapján meghatározott fővárosi világörökségi területek,
- b) az Árpád híd területe,
- c) a Petőfi híd területe,
- d) a Rákóczi híd területe,
- e) a Margitsziget területe,
- f) az Óbudai-sziget területe.

(5d) A tulajdonos fővárosi önkormányzat vagy fővárosi kerületi önkormányzat, vagy az állami tulajdonban álló közterület vagyongazdálkodója (a továbbiakban együtt: tulajdonos) az (5b) és (5c) bekezdés szerinti közterület használatát és a területfoglalást az ott meghatározott időszakra, az (5b) bekezdéstől eltérő célra - kormányrendeletben foglaltak szerint - az állami ünnep megszervezője

- a) felé tett előzetes értesítés alapján, és
- b) előzetes egyetértő nyilatkozata beszerzését követően engedélyezheti, valamint köthet ezekre vonatkozóan szerződést.

Fentiek alapján az V. kerület Deák Ferenc tér az Étv. (5c) bekezdésben meghatározott közterület.

Tekintettel az Étv. 54. § (5b), (5c) és (5d) a hivatalos állami ünnep előkészítésének és lebonyolításának biztosítása érdekében a hatóság 2022. augusztus 15. napjától 2022. augusztus 25. napjáig terjedő időszak kivételével járult hozzá a közterület-használathoz.

3. A fizetendő közterület-használati díjat a döntésre jogosult egyedi döntéssel állapítja meg az Fkr. 2. mellékletében meghatározott közterület-használati díjtételek alapján a 23. § (6)-(9) bekezdésében, valamint a 24. §-ban foglaltak szerint. A 25. § (5) bekezdés alapján a közterület-használati díjak évi, havi napi vagy idődíjak.

A közterület-használat időtartama alatt a mindenkor hatályos díjakat kell megfizetni. A díj mértékét az Fkr. 2. számú mellékletének 2. pontja alapján állapítottam meg.

Az Ákr. 89. §-ban foglalt közlési kötelezettségemet közhírré tétel útján teljesítem.

Határozatomat a hivatkozott jogszabályhelyek alapján hoztam meg.

Döntésem az Ákr. a 80. § (1) bekezdésén és a 81. § (1) bekezdésén alapul.

Az illetékekről az illetékekről szóló 1990. évi XCIII. törvény 29. § (2) bekezdés szerint adtam tájékoztatást.

A jogorvoslat lehetőségét az Ákr. 114. § és 116. § alapján biztosítottam.

A jogellenes közterület-használat jogkövetkezményeiről az Fkr. 27. § (1) bekezdésén és 27/A. § alapján adtam tájékoztatást.

Az eljárási költség viseléséről az Ákr. 81. § (1) bekezdése alapján adtam tájékoztatást.

\*\*\*\*\*

### **Tájékoztatás**

Tájékoztatom, hogy Budapest Főváros Önkormányzata Közgyűlésének 3/2013. (III.8.) önkormányzati rendelete a Fővárosi Önkormányzat tulajdonában álló közterületek használatáról (a továbbiakban: Fkr.) 27. § (1) bekezdés szerint jogellenesen használja a közterületet az, aki a rendelet előírásait megszegve közterület-használati hozzájárulás nélkül, vagy a meglévő közterület-használati hozzájárulásától eltérő módon (így különösen a hozzájárulásban rögzített céltól vagy tevékenységtől eltérő más tevékenység kifejtésére, vagy a hozzájárulásban meghatározott mértéket meghaladó területen) használja a közterületet. A jogellenes közterület-használó a közterület-használat ellenőrzésére jogosult szerv vagy személy felszólítására köteles a használatot haladéktalanul megszüntetni és a közterület eredeti állapotát saját költségén, bármiféle kártérítési, kártalanítási vagy egyéb igény nélkül azonnal helyreállítani.

Az Fkr. 27/A. § (1) bekezdés alapján aki a rendeletben előírt kötelezettségeket elmulasztva a közterületet közterület-használati hozzájárulás nélkül, vagy meglévő közterület-használati hozzájárulásától eltérő módon használja, közigazgatási szabályszegést követ el és vele szemben - ha cselekménye egyébként más jogszabályban meghatározott jogsértést nem valósít meg - közigazgatási bírság szabható ki a (2)-(6) bekezdésben foglaltak szerint.

A (2) bekezdés alapján a kiszabható közigazgatási bírság mértéke természetes személyek esetén legfeljebb kétszázezer forint, jogi személyek és jogi személyiséggel nem rendelkező szervezetek esetében pedig legfeljebb kétmillió forint lehet.

Jelen határozatban foglalt hozzájárulás kizárólagosan Használó részére szól. Használónak lehetősége van a közterület-használatához közreműködőket igénybe venni, de a közterület-használat joga tovább nem ruházható, az más személy részére nem engedhető át a Fővárosi Önkormányzat hozzájárulása nélkül még bérleti, üzemeltetési formában sem.

A jelen határozatban foglalt hozzájárulás nem mentesít a tevékenységre vonatkozó egyéb, más jogszabályok által előírt egyéb kötelezettségek betartása alól!

A közterület-használat során Használó köteles az Fkr. előírásainak megfelelően eljárni.

Közút vagy zöldfelület használatával járó közterület-használat esetén a Használó az átadás-átvételnél köteles felelősen eljárni, annak során Használó nevében csak teljes körűen nyilatkozattétel és kötelezettségvállalás jogával rendelkező személy járhat el. Az átadás-átvétel eljárásán közterület-felügyelő is részt vehet.

Közút használatával járó, rendeltetéstől eltérő tervezett közterület-használat esetén a Budapest Közút Zrt. TKM digitális adatbázis rendszer elérése koordinációs ügyekben a [tkm.budapest@bkk-kozut.hu](mailto:tkm.budapest@bkk-kozut.hu) e-mail címen vagy 30/677-9676 mobilon lehetséges.

A közterület használatára vonatkozó hozzájárulás megszűnése következményeként a közterület-használatot a hozzájárulás visszavonásának közlését követően Használónak haladéktalanul meg kell szüntetnie. Amennyiben ennek Használó nem tenne eleget, akkor a Fővárosi Önkormányzat a követelését soron kívül fogja végrehajtani.

Amennyiben Használó a közterületet a határozat lejártá után is tovább kívánja használni, a lejárat előtt megfelelő időben újra kérelmet kell benyújtania. A kérelem benyújtása önmagában a közterület használatára nem jogosít!

A közterület-használattal járó járulékos költségek (energiadíj, vízdíj, stb.) viselése, illetve megfizetése a Használó kötelezettsége.

Jelen határozat hiteles másolatának tekinthető a közjegyző által, vagy a Vagyongazdálkodási Főosztály főosztályvezetője, vagy a Közterület-használati Osztály osztályvezetője által aláírt és lebélyegzett hitelesített másolati példány.

2022. május 25-én hatályba lépett 180/2022. (V. 24.) kormányrendelet 1. § szerint a Kormány Magyarország egész területére veszélyhelyzetet hirdetett ki.

Hatásköröm a Magyarország helyi önkormányzatairól szóló 2011. évi CLXXXIX. törvény 142/A. §-án és a katasztrófavédelemről és a hozzá kapcsolódó egyes törvények módosításáról szóló 2011. évi CXXVIII. törvény 46. § (4) bekezdésén, illetékességem az Ákr. 16. § (1) bekezdés b) pontjának rendelkezésein alapul.

A hatáskör gyakorlója a Főpolgármester, Budapest Főváros Önkormányzata Főpolgármesterének az egyes önkormányzati döntések veszélyhelyzet idején való előkészítésének és kiadmányozásának rendjéről szóló 6/2020. (III. 13.) utasításának 6. § a) pontja, a Fővárosi Önkormányzat Szervezeti és Működési Szabályzatáról szóló 1/2020. (II. 5.) Főv. Kgy. rendelet 1. melléklet 1.3. pontja alapján a döntést kiadmányozza dr. Számadó Tamás főjegyző.

Kelt: Budapest, 2022 JÚN 27,

A főpolgármester – a katasztrófavédelemről és a hozzá kapcsolódó egyes törvények módosításáról szóló 2011. évi CXXVIII. törvény 46. § (4) bekezdése alapján gyakorolt –hatáskörében eljárva:



dr. Számadó Tamás  
Főjegyző

Határozatot kapják:

1. Ügyfél
2. FPH Pénzügyi, Számviteli, és Vagyon-nyilvántartási Főosztály, Számlázási és Adóbevallási Osztály, helyben
3. Fővárosi Önkormányzat Rendészeti Igazgatóság
4. Budapest Közút Zrt.
5. FPH Irattár, helyben


Melléklet:

1. Helyszínrajz
2. Forgalomtechnikai hozzájárulás
3. Híd- műtárgykezelői hozzájárulás

M3 metró Deák tér

BFFH közművek földol

24225 hrsz: 122 m<sup>2</sup>  
alap: 30  
152 m<sup>2</sup>

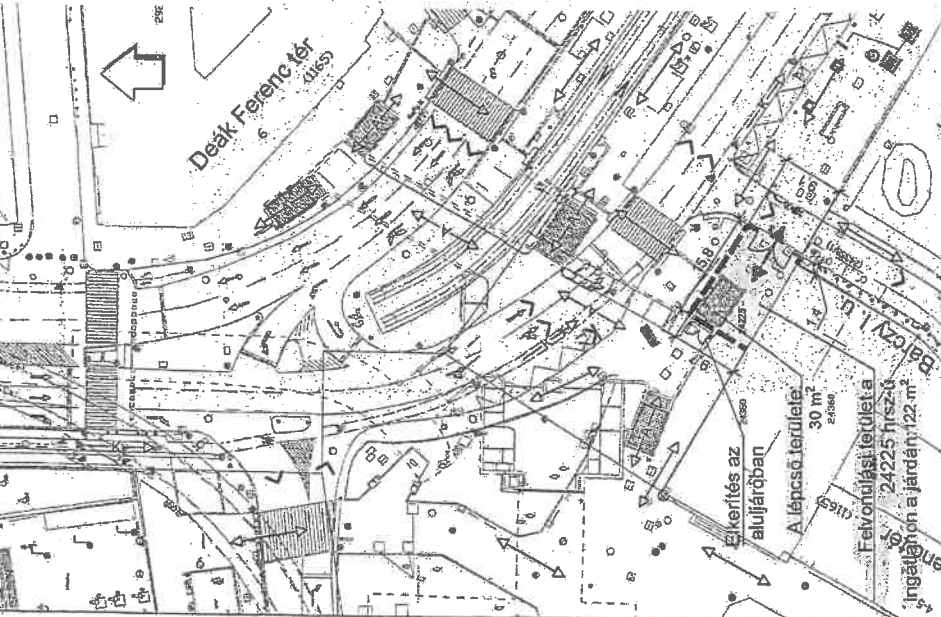

ORGANIZÁCIÓS MEGJEGYZÉS

- A kivitelezési munkák építési technológiáját a szakági tervek tartalmazzák.
- Az építési területen együtt- illetve egymásután munkát végző vállalatok munkáinak összehangolása a Vállalkozó feladatát képezi.
- Építési alatti forgalomterelésről illetve korlátozásról külön forgalomterelési terv készül.
- A rajzon feltüntetett területek a munkaterület átadás- és az ütemtervek alapján kerülnek elvégzésre.

ORGANIZÁCIÓS JELMAGYARÁZAT



Felvonulási és munkaterület elhatárolása  
2,00 m magas városképi kerítéssel, kapuvál

▼ ^ Közúti forgalom

↔ Munkahelyi forgalom

↔ Gyalogos forgalom

↔ Aluforgó gyalogos forgalom

↔ Kerékpáros forgalom

DEÁK TÉR ÁLLOMÁS  
KIVITELI TERV  
ORGANIZÁCIÓ  
ANYAGLEADÁSI TERÜLETEK

Organizációs helyszínrajz I.  
Felvonulási terület felszín I.

03	
02	
01	
00	2021.03.29 ELSŐ RÉVIZIÓ
Modorlás:	Délnyugati irányban
Vállalkozó:	SZIVETELSKOR Építő Kft.
Megegyező:	Megrendelő: BKV Zrt.
Méretező:	Méretező: BKV Zrt.
Szerkesztő:	Szerkesztő: BKV Zrt.
Ellenőrző:	Ellenőrző: BKV Zrt.
Értékelő:	Értékelő: BKV Zrt.
Árjegyző:	Árjegyző: BKV Zrt.
Ellenőrző:	Ellenőrző: BKV Zrt.
Értékelő:	Értékelő: BKV Zrt.
Árjegyző:	Árjegyző: BKV Zrt.

Tervszám:	92.20.001
Térkép:	
Helyszín:	
Struktúra:	
Tervmérték:	
Terület:	0,18 m <sup>2</sup>
Méretarány:	M 1:500
Tervező:	
Ellenőrző:	
Árjegyző:	
Értékelő:	
Árjegyző:	
Értékelő:	
Árjegyző:	
Értékelő:	

Cs5/BV/KV22DEEORG02R0101002110326

# BUDAPEST KÖZÚT

Út, híd, műtárgy igazgatóság  
Híd, műtárgy főosztály

címzett: iktatószám: 412/658 /2022/17105-2  
cím: nyilvántartási szám: 22US4050  
tárgy: Hozzájárulás hosszabbítása  
ügyintéző:  
telefon:  
e-mail:

**Levelezésében kérjük, hivatkozzon az iktatási és nyilvántartási számunkra.**

**Tárgy:** Budapest V. kerület, Deák Ferenc tér, M-0502 jelű közforgalmú aluljáró M3 felújítási munkák kivitelezéséhez szükséges munkaterület lehatárolás.

A tárgyi műtárgyra 2021. június 01.-i dátummal kiadott 412/624/2021/16676-2 iktatószámú, 21US4045 nyilv.sz. közútkezelői hozzájárulásunkat, az egyéb előírások változatlan hagyásával a következők szerint módosítjuk:

**A hozzájárulásunk érvényességi idejét meghosszabbítjuk: 2023.05.30-ig.**

**Kiegészítés:** A felszíni és az aluljáróban lévő folyókák rácsainak és a fedlapok túlterhelését meg kell akadályozni, mert beszakadhatnak, valamint ezekre ne parkoljanak, és ne pakoljanak, beleértve a kerítéstartó elemeket is. A levonulás után a folyókákat és a fedlapokat, köveget épen és tisztán kell visszaadni. Közterület használatra, foglalásra nem jogosít a kezelői hozzájárulásunk.

**Jelen hozzájárulás kizárólag a 412/624/2021/16676-2 iktatószámú, 21US4045 nyilvántartási számú hozzájárulással együtt érvényes!**

Ezen hozzájárulás a többször módosított 1988. évi I. tv. alapján került kiadásra. A tervre, vagy a kivitelezésre vonatkozó kezelői hozzájárulás megtagadása miatt, vagy a kezelői hozzájárulásban foglalt feltételekkel szemben, illetve azok megváltoztatása érdekében a Budapest Főváros Kormányhivatala Műszaki Engedélyezési és Fogyasztóvédelmi Főosztályához (1033 Budapest, Mozaik utca u. 5.) lehet kérelemmel fordulni. A kérelem a többször módosított 26/1997. (XII.12.) KHVM számú rendelet értelmében hatósági díjköteles.

Budapest, ~~2022.05.~~ 2022-06-02

BUDAPEST KÖZÚT Zrt.

**Molek Tamás**  
út, híd, műtárgy  
igazgató

**Hodik Zoltán**  
híd, műtárgy  
főosztályvezető

Fentiekről értesülnek:

1. [fischer.antal@fomterv.hu](mailto:fischer.antal@fomterv.hu)
2. [metroepites@swietelsky.hu](mailto:metroepites@swietelsky.hu)
3. Irattár
4. BFFH Városüzemeltetési Főosztály, Közlekedési Osztály

Sörös Antal  
létesítményfelelős

Némethé Tóth Veronika  
szerkezeti  
mérnökségvezető

Budapest Közút  
Zártkörűen Működő Részvénytársaság  
cégjegyzékszám: 01-10-047164  
postacím: Budapesti Közút Zrt. Budapest Pf. 86. 1518

web: [www.budapestkozut.hu](http://www.budapestkozut.hu)  
e-mail: [budapestkozut@budapestkozut.hu](mailto:budapestkozut@budapestkozut.hu)



címezett:

cím:

iktatószám:

412/ 6 24 /2021 / 16676-2

nyilv. szám:

21US4045

tárgy:

M-0502, Kezelői hozzájárulás

ügyintéző:

e-mail:

telefon:

Levelezésében kérjük, hivatkozzon az iktatási és nyilvántartási számunkra.

**Tárgy:** Kezelői hozzájárulás II. a Budatest V. kerület Deák Ferenc tér, M-0502 jelű közforgalmú aluljáróban az M3 metróvonal rekonstrukciójához tartozó középső szakasz (Nagyvárad tér-Lehel tér közötti) felújítási munkáinak kivitelezéséhez szükséges munkaterület lehatárolási tervhez.

A SWIETELSKY Építő Kft. (1016 Budapest, Mészáros utca 13.) mint *Beruházó* nevében és megbízásából eljáró FŐMTERV Fővárosi Mérnöki Tervező Zrt. (1024 Budapest, Lövdház utca 37.) mint *Tervező* kérelmére a Co5B-VKV-22DEE-ORG-02-R-001-00-210326 tervek 2021.03.26. tervszámú *kivitelezési* tervdokumentáció alapján a tárgyi létesítményre vonatkozóan, mint a Budapest Főváros Önkormányzat nevében eljáró közútkezelő a

### HÍD- MŰTÁRGYKEZELŐI HOZZÁJÁRULÁST MEGADJUK.

a következő feltételekkel:

- Hozzájárulásunk kizárólag a fent jelölt tervszámú engedélyezési tervdokumentációban szereplő, tárgyi aluljáróra a megjelölt területre érvényes. Más területek tekintetében a területileg érintett kerületi polgármesteri hivatalok illetékesek hozzájárulást kiadni. A Fővárosi önkormányzat tulajdonosi hozzájárulását is be kell szerezni a közterület használathoz.
- A felszíni területek nem tartoznak az aluljáró üzemeltetéshez, ezért a Budapest Közút Zrt. Közútkezelői Osztály és a Forgalomtechnikai Kezelő hozzájárulását is be kell szerezni a felszíni lehatároláshoz.
- A benyújtott Műszaki leírás szerinti OTÉK 50.§. előírásait be kell tartania a kivitelezőnek. Különösen a tűzbiztonság és az egészségvédelme érdekében szükséges az elvárható gondosság.
- Az elkorlátozás kiépítése előtt állapotfelmérést kell készíteni az aluljáró érintett részének a műszaki állapotáról (világítótestek BDK Kft., földmire helyezett kábelek, vezetékek, padló- és falburkolatok, víznyelők és rácsok) aluljáró létesítmény felelőssel (Sörös Antal tel:06-70-514-5899), a munkaterület visszaadására az esetleges sérüléseket javítani szükséges. A földemen vezetett kábeleket, vezetékeket eltávolítani nem szabad, azok sérülését be kell jelenteni és egyeztetés után a hiba azonnal javítandó. A munkálatok befejezését követően az aluljáró létesítmény felelőssel (Sörös Antal tel: 06-70-514-5899) bejárást és műszaki átadás-átvételi eljárást kell tartani.
- A benyújtott dokumentációk alapján az aluljáró lépcsőinek védelmét tervezik. A lépcsők járó- és homloklapjai kimoszulhatnak a gyalogos forgalomtól eltérő használat esetén. Hiba, sérülés esetén azt az aluljáró üzemeltető Budapest Közút Zrt. felé azonnal jelezni kell és a javítást saját költségén a legrövidebb időn belül el kell végeznie a lépcső rendeltetésétől eltérő használatért felelősnek.
- A közforgalmú lépcsők biztonságos használatát folyamatosan biztosítani kell.
- Tilos a taposórácsokba és aknába bármilyen folyadékot vagy más idegen anyagot önteni.
- Az elkerített munkaterületre a szükség szerinti bejutást folyamatosan biztosítani kell. A beszennyezett aknákat tisztán kell visszaadni.

Budapest Közút  
Zártkörűen Működő Részvénytársaság  
cégjegyzékszám: 01-10-047164  
postacím: Budapest Közút Zrt. Budapest Pf. 86. 1518

telefon: +361 4596-857  
fax: +361 7766-211  
web: www.budapestkozut.hu  
e-mail: budapestkozut@budapestkozut.hu

- Az aluljáróban található üzemi területekre (függetlenül az Üzemeltető személyétől) a belépést 0-24 órában biztosítani kell.
- Az elkorlátozott munkaterületről a közforgalom alatt lévő területre szennyeződés, por, folyadék nem kerülhet. Az aluljáróban tartózkodók épségét, egészségét nem veszélyeztetheti a területen végzendő munka.
- A lehatárolásra épített palánk fenntartása a kivitelező feladata. A graffiti eltávolításáról gondoskodni a Vállalkozó, Kivitelező feladata.
- A lehatárolt területen általános rendet köteles tartani a kivitelező a munka- és tűzvédelmi előírások figyelembevételével.
- A munkaterület lehatárolásáról az FKF Zrt és a BDK Kft. valamint a Fővárosi Rendészeti igazgatóságot is tájékoztatnia kell.
- A lehatárolással kapcsolatos utas tájékoztatás módját a BKK Zrt.-vel egyeztetni kell.

**Munkavégzésre vonatkozó általános műtárgykezelői előírások:**

A munkaterület átvételére vonatkozó feltételek a 34/2008. (VII. 15.) Fővárosi Közgyűlési rendelet alapján:

- 14. § (1) A munkakezdési hozzájárulás önmagában még nem jogosít az adott munkaterület birtokbavételére, arra kizárólag a (2) bekezdés szerinti átadás-átvételi jegyzőkönyv alapján kerülhet sor.
- 14. § (2) A munkakezdési hozzájárulás jogosultjának a munka megkezdése előtt a Budapest Közút Zrt-től át kell vennie a munkaterületet és erről jegyzőkönyvet kell készítenie.
- 14. § (3) A munkakezdési hozzájárulás jogosultjának a kivitelezés teljes időtartama alatt gondoskodnia kell arról, hogy a munkaterületen a vonatkozó jogszabályokat, valamint a szabványokat, az üttügyi műszaki előírásokat és irányelveket, továbbá a közútkezelői hozzájárulásban előírt építési, forgalomtechnikai és egyéb rendelkezéseket betartsák. Az erre vonatkozó hozzájárulásokat a munkaterületen kell tartani.
- 14. § (4) A munkaterület átadás-átvétel időpontjától a munkaterület a Budapest Közút Zrt. részére történő visszaadásáig a munkakezdési hozzájárulás jogosultja teljes felelősséggel tartozik a munkaterületért.
- Az építés ideje alatt a forgalomtechnikai kezelő által jóváhagyott ideiglenes forgalomkorlátozási állapotot kell biztosítani. Az igénybe vett munkaterület felügyelete, az ideiglenes forgalmi rend és a balesetveszély-mentes körülmények folyamatos fenntartása a Kivitelező feladata. Az utastájékoztatás a megváltozott műtárgy forgalmát illetően a Kivitelező feladata, ha BKK másként nem rendelkezik
- A kivitelezés során be kell tartani a munkára vonatkozó, hivatkozott közútkezelői hozzájárulásban leírtakat.
- A munka megkezdéséről és befejezéséről, valamint a műszaki átadás – átvételi eljárás időpontjáról a kezelő-tüzemeltető Budapest Közút Zrt. Híd, műtárgy osztályának képviselőjét (Sörös Antal tel:06-70-514-5899) értesíteni kell. A kivitelezés során felmerülő, az érintett aluljáróval kapcsolatos egyéb műszaki probléma esetén szintén a Budapest Közút Zrt. fent nevezett munkatársával kell egyeztetni.
- Este 22:00 órától reggel 06:00 óráig lakott területen nem szabad nagy zajjal járó bontási, építési, továbbá rakodási munkálatokat végezni. E tilalom alól felmentést kizárólag az illetékes kerületi önkormányzat adhat.
- A mobil kerítés felületének tisztántartásáról folyamatosan gondoskodnia kell a Kivitelezőnek.

A fővárosi közműfejlesztések, útfelújítások egyéb forgalmi átrendeződések operatív összehangolása érdekében „A fővárosi helyi közutak kezelésének és üzemeltetésének szakmai szabályairól, továbbá az útépitések, a közterületet érintő közmű-, vasút- és egyéb építések és az útburkolatbontások szabályozásáról” szóló, többször módosított 34/2008. (VII.15.) Főv. Kgy. Rendelet alapján történő munkavégzés tervezése és folyamatos koordinációja érdekében a közterületen végzendő munkák munkakezdési hozzájárulását csak a „KÉP program”-ban rögzített (Tervezett Közterületi Munkák) munkákhoz lehet kérni és kiadni.

A tervezett közterületi munkát a KÉP digitális adatbázisban a kérelmezőnek kell rögzítenie internetes elérésen keresztül.

A rendszer elérése koordinációs és számítástechnikai hibaelhárítás ügyekben a [kep@Budapestkozut.hu](mailto:kep@Budapestkozut.hu) e-mail címen lehetséges. Telefonszám: +36(30)677-9676

**Út, híd, műtárgy igazgatóság**

**Híd, műtárgy osztály**

A munkakezdési hozzájárulási kérelmet a KÉP rendszerben történő rögzítést követően lehet befogadni. A munkakezdési hozzájárulási kérelemhez csatolni kell a KÉP rendszerben történt rögzítést igazoló ID azonosítót nyomtatott formátumban.

A Beruházó köteles a munka megkezdése előtt 30 nappal, a rendszeresített formanyomtatványon, a többször módosított 19/1994. (V.31.) KHVM rendelet 6.-7.§-a alapján előírt mellékletekkel együtt a munkakezdési hozzájárulást a Budapest Közút Zrt. Út, híd, műtárgy Igazgatóságától – az Ügyfélszolgálatra benyújtott kérelemmel – megkérni.

Jelen hozzájárulás idegen területek igénybevételére nem jogosít és nem mentesít az egyéb, más jogszabályok által előírt szükséges engedélyek és hozzájárulások beszerzési kötelezettsége alól.

**EZEN HOZZÁJÁRULÁS 2022. június 1-IG ÉRVÉNYES.**

Hozzájárulásunk a többször módosított 1988. évi I. tv. alapján került kiadásra. A tervre, vagy a kivitelezésre vonatkozó híd-műtárgykezelői hozzájárulás megtagadása miatt, vagy a híd- műtárgykezelői hozzájárulásban foglalt feltételekkel szemben, illetve azok megváltoztatása érdekében a Budapest Főváros Kormányhivatala III. Kerületi Hivatala Közlekedés Felügyeleti Főosztály, Ütügyi Osztályához (1033 Bp. Mozaik utca 5., illetve 1300 Bp. Pf.: 91.) lehet kérelemmel fordulni. A kérelem a többször módosított 26/1997. (XII.12.) KHVM számú rendelet értelmében hatósági díjköteles.

Budapest, 2021. június 1.

BUDAPEST KÖZÚT Zrt.  
3

**Molek Tamás**  
út, híd, műtárgy  
igazgató

**Horváth Zoltán**  
híd, műtárgy  
osztályvezető

**Fentiekről értesülnek:**

1. Kérelmező [fischer.antal@fomterv.hu](mailto:fischer.antal@fomterv.hu)
2. Üzemeltető [fkfzrt@fkf.hu](mailto:fkfzrt@fkf.hu)
3. Főváros Városüzemeltetési Főosztály, Közlekedési Osztály [ramotsaa@Budapest.hu](mailto:ramotsaa@Budapest.hu)
4. Kivitelező, megbízó [metroepites@swietelsky.hu](mailto:metroepites@swietelsky.hu)
5. Irattár



címezett:

cím:

e-mail:

nyilv. szám: 22US2430

iktatószám: BPK/10571-2/2022

tárgy: 5. kerület Deák Ferenc tér (József Attila utca - Erzsébet tér - Miatyánk utca), M3 rekonstrukció, IDF 06 -02, anyagleadási területek

ügyintéző:

## Forgalomtechnikai kezelői hozzájárulás meghosszabbítás

Társaságunkhoz érkezett, „5. kerület Deák Ferenc tér (József Attila utca - Erzsébet tér - Miatyánk utca), M3 rekonstrukció, IDF 06 -02, anyagleadási területek” tárgyú, 92.20.001 tervszámú engedélyezési / kiviteli tervdokumentációra forgalomtechnikai kezelői hozzájárulásunkat az alábbi feltételekkel adjuk meg:

A 2021. augusztus 19-én, BPK/18712-4/2021 iktatószámon kiadott forgalomtechnikai kezelői hozzájárulásunkat az eredeti feltételekkel meghosszabbítjuk.

Forgalomtechnikai kezelői hozzájárulásunk meghosszabbítása jelen levelünk kiadásától számított 6 hónapig, vagy az ebben a 6 hónapban kérelmezett érvényes munkakezdési engedélyben meghatározott időszak végéig érvényes. A hozzájárulásunkban megállapított feltételekkel szemben kérelemmel Budapest Főváros Kormányhivatala Fővárosi Közlekedésfelügyeleti Főosztály Útügyi Osztályhoz lehet fordulni.

Forgalomtechnikai kezelői hozzájárulásunkat a Magyarország helyi önkormányzatairól szóló 2011. évi CLXXXIX. törvény 23. § (4) bekezdés 1. pontja, a közúti közlekedésről szóló 1988. évi I. törvény 33. és 34. §-ai, az utak forgalomszabályozásáról és a közúti jelzések elhelyezéséről szóló 20/1984. (XII.21.) KM rendelet 2. §-a, valamint a fővárosi helyi közutak kezelésének és üzemeltetésének szakmai szabályairól, továbbá az útépitések, a közterületet érintő közmű-, vasút- és egyéb építések és az útburkolatbontások szabályozásáról szóló 34/2008. (VII. 15.) Főv. Kgy. rendelet alapján, mint operatív kezelői feladatokat ellátó szervezet adtuk ki.

**Forgalomtechnikai kezelői hozzájárulásunk elektronikusan hitelesített. További információk az aláírásképből szereplő QR-kódon, vagy a <https://www.budapestkozut.hu/-/tajekoztato-az-elektronikus-ugyintezes-bevezeteserol> linken elérhetők.**

Budapest, 2022. április 4.



címezett:

cím:

e-mail:

nyilv. szám: 21US6304

iktatószám: BPK/18712-4/2021

tárgy: 5. kerület Deák Ferenc tér (József Attila utca - Erzsébet tér - Miatyánk utca), M3 rekonstrukció, IDF 06 -02, anyagleadási területek

ügyintéző: Mihályka Péter

## Forgalomtechnikai kezelői hozzájárulás

Társaságunkhoz érkezett, „5. kerület Deák Ferenc tér (József Attila utca - Erzsébet tér - Miatyánk utca), M3 rekonstrukció, IDF 06 -02, anyagleadási területek” tárgyú, 92.20.001 tervszámú kiviteli tervdokumentációra forgalomtechnikai kezelői hozzájárulásunkat az alábbi feltételekkel adjuk meg:

- Hozzájárulásunk az R002...R005 számú helyszínrajzra vonatkozik.
- A forgalomtechnikai eszközöknek meg kell felelniük a vonatkozó, hatályos Útügyi Műszaki Előírásoknak, elhelyezésükkor tekintettel kell lenni a vonatkozó jogszabályban rögzített előírásokra, különösen a magassági elhelyezésre vonatkozó kritériumokra.
- A forgalomterelést előjelző, valamint a korlátozásokat feloldó táblákat sárga háttérű téglalap alakú alaplemezen kell kihelyezni.
- A forgalom korlátozását, valamint az ütemváltásokat megelőzően 72 órával előbb értesíteni kell a BKK INFO-t a [bkk.info@bkk.hu](mailto:bkk.info@bkk.hu) e-mail címen, vagy a +36 1 266 9003 telefonszámon.
- Az ideiglenes „Megállni tilos” jelzőtáblákat hatályba lépésük előtt legfeljebb 72 órával, de legkésőbb 48 órával korábban ki kell helyezni, és kiegészítő táblán fel kell tüntetni a hatályának pontos kezdeti- és végidőpontját.
- A jelzőtábla módosítások, valamint a munkaterület elkorlátozása egyidőben végzendő el.
- Az ideiglenes forgalmi rend kialakítása után a munka azonnal megkezdendő, az ettől való eltérés engedély nélküli munkavégzésnek tekintendő.
- Az ideiglenes jelzőtáblák ép, fényvisszaverő fóliás felületűek legyenek, és tiszta állapotban kerüljenek kihelyezésre. A jelzőtáblák egymással fedésbe nem kerülhetnek.
- A kivitelezés során a munkaterületet a gyalogosforgalomtól 1,2-2 m magas, összefüggő, rácsos elrendezésű, cégjelzéssel ellátott, zárt elkorlátozó elemsorral kell lehatárolni, amely 100 km/h szélterhelésnek ellenáll. A forgalmi sávok elkerítése történhet önleterhelő terelőképpal, vagy egytagú terelőtáblákkal is. Megfelelő éjszakai megvilágítást kell alkalmazni.
- A gyalogosforgalom munkaterülettől elhatárolt szabad mozgását biztosítani kell, akadály esetén min. 1 m széles akadálymentes provizóriummal át kell vezetni. A forgalom alatt álló közútra a gyalogos nem terelhető.
- Az ingatlanok gépjárművel történő megközelítését biztosítani kell.
- Az érintett területen lévő ingatlanok tulajdonosait tájékoztatni kell a munkavégzés várható kezdetéről és annak időtartamáról.
- A munkaterület mellett, forgalmi sávban munkagép, ember nem tartózkodhat, a munkaterületről kikerülő anyag, építési anyag és törmelék nem tárolható.
- A terelés életbe lépését követően, a kezdeti időszak tapasztalatai alapján Társaságunk a forgalmi rendben szükség esetén módosításokat rendelhet el, melyet a kivitelezőnek jóváhagyott forgalomtechnikai terv alapján haladéktalanul - amennyiben időjárás körülmények nem akadályozzák, akkor 24 órán belül - végre kell hajtania.

- A jóváhagyott tervtől eltérni csak Társaságunkkal egyeztetett módon lehet. A tervtől eltérő munkavégzés, vagy feltételeink be nem tartása esetén hozzájárulásunk érvényét veszti. Amennyiben a kezelői hozzájárulással ellátott építés alatti állapottervektől a kivitelezés során eltérés válik szükségessé, új forgalomkorlátozási állapottervet kell készíteni, amelyre kezelői hozzájárulásunkat meg kell kérni.
- Az ideiglenesen kihelyezett forgalomtechnikai eszközök a kivitelezés befejezése után 24 órán belül eltávolítandók.

Forgalomtechnikai kezelői hozzájárulásunk 6 hónapig, vagy az ebben a 6 hónapban kérelmezett érvényes munkakezdési engedélyben meghatározott időszak végéig érvényes. A hozzájárulásunkban megállapított feltételekkel szemben kérelemmel Budapest Főváros Kormányhivatala Fővárosi Közlekedésfelügyeleti Főosztály Ütügyi Osztályhoz lehet fordulni.

Forgalomtechnikai kezelői hozzájárulásunkat a Magyarország helyi önkormányzatairól szóló 2011. évi CLXXXIX. törvény 23. § (4) bekezdés 1. pontja, a közúti közlekedésről szóló 1988. évi I. törvény 33. és 34. §-ai, az utak forgalomszabályozásáról és a közúti jelzések elhelyezéséről szóló 20/1984. (XII.21.) KM rendelet 2. §-a, valamint a fővárosi helyi közutak kezelésének és üzemeltetésének szakmai szabályairól, továbbá az útépitések, a közterületet érintő közmű-, vasút- és egyéb építések és az útburkolatbontások szabályozásáról szóló 34/2008. (VII. 15.) Főv. Kgy. rendelet alapján, mint operatív kezelői feladatokat ellátó szervezet adtuk ki.


**Forgalomtechnikai kezelői hozzájárulásunk elektronikusan hitelesített. További információk az aláírásképben szereplő QR-kódon, vagy a <https://www.budapestkozut.hu/-/tajekoztato-az-elektronikus-ugyintezes-bevezeteserol> linken elérhetők.**

Budapest, 2021. augusztus 19.

Budapesti M3 metróvonal rekonstrukciójához tartozó közép-ső (Nagyvárad tér - Lehel tér közötti) vonalszakasz állomásai felújítási munkáinak kivitelezése és kiegészítő tervezése

**DEÁK FERENC TÉR ÁLLOMÁS  
KIVITELI TERV  
IDEIGLENES FORGALOMTECHNIKA**

**Anyagleadási területek**  
Bárczy István utca környezete  
Forgalomkorlátozási helyszínrajz

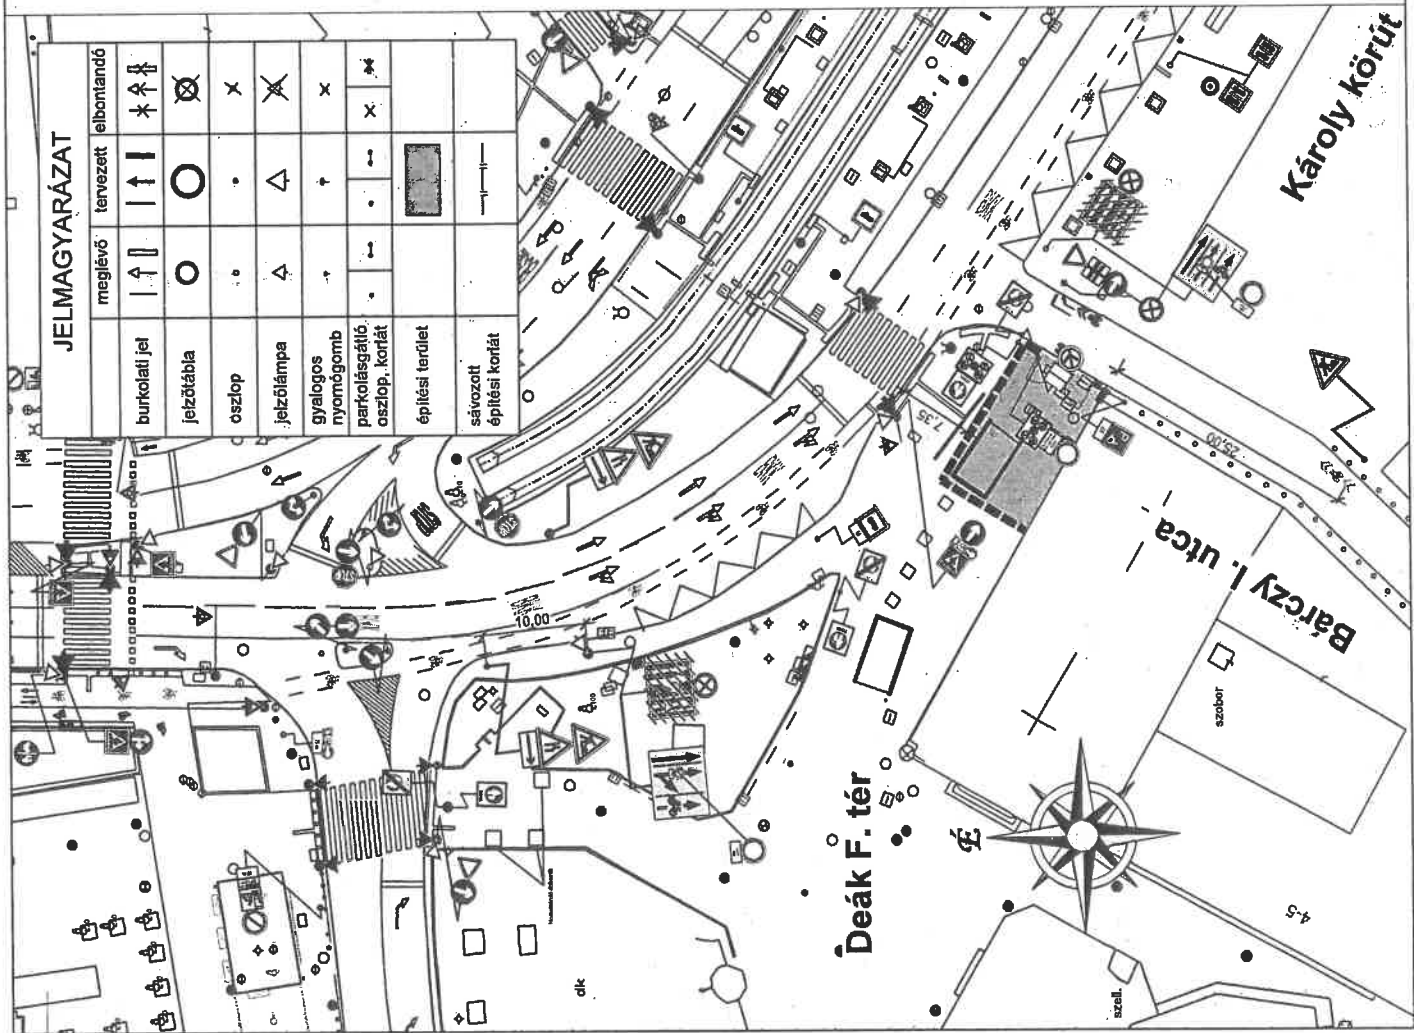

**JELMAGYARÁZAT**

burkolati jel	mejlévő	tervezett	elbontandó
jelezőtábla	○	○	⊗
oszlop	•	•	⊗
jelezőlámpa	△	△	⊗
gyalogos nyomógomb	+	+	⊗
parkolásgátló oszlop, korlát	•	•	⊗
építési terület	[shaded box]	[shaded box]	[shaded box]
sávzott építési korlát	[dashed line]	[dashed line]	[dashed line]

03							
02							
01							
00	2021.04.09	ELSŐ KIADÁS					
Módosítás:	Dátum:	Módosítás tartalma:	Megrendelő, kivitelező: SWIETELSKY Építő Kft.	Mémők, Műszaki Ellenőr: Budapest Közút Zrt. Metro Mémők Igazgatóság	Módosítást kezdeményezte:	Generáltervező: FŐMTERV TT	
			Berüházó, üzemeltető: BKV Zrt.	BUDAPEST KÖZÚT			
			BKV ZRT				
			Mándoki Eszter (KÉ-KK101-15679) Tervező	Vas Katalin... Tervező gyakornok			Benyer-Kosang (KÉ-KK101-11523) Felelős tervező
			Kucsara Péter (KÉ-KK101-11523) Belső ellenőr	Dr. Bertl... Projektvezető			Kovács László FŐMTERV TT Generál tervező
			<b>FOMTERV TT</b>				
Tervszám: 92.20.001	Tervfajta:	Helyszín:	Tervmért: 0,13 m <sup>2</sup>	Méretarány: M 1:500			
Tender: C05/BVKV22DEE1DF	Szakági aliscsoport:	Szakág:	Rajzszám:	Módozás:	Év:	Hónap:	Nap:
			06R00200210409				