



\*1000105612497\*

**Tóth Henrik E.V.**

Ügyintéző: Szabó Tímea

telefon: +36 1 999-8291

email: szabo.timea@budapest.hu

ikt. szám: FPH058 /1916 - 6 /2021

hiv. szám: -

tárgy: Közterület-használati hozzájárulás

TÉRTIVEVÉNY

## HATÁROZAT

**Tóth Henrik e.v.** (továbbiakban: Használó)

székhely:

adószám

Bankszámla száma:

Pénzintézet neve:

Vállalkozó nyilvántartási száma: 54969247

Kapcsolattartó:

2021. év április hó 26. napján benyújtott közterület-használati kérelme alapján indult önkormányzati hatósági ügyben eljárva a következő közterület-használatot

**Közterület helye:** Budapest VI. kerület Andrásy út 61. szám előtti parkolósávban

Használat nagysága: 10 m<sup>2</sup>

Használat időtartama: 2021. június 15. napjától 2021. október 31. napjáig terjedő időszak

Használat célja: **vendéglátó terasz**

Használat leírása: vendéglátó terasz létesítése dobogón, parkolósávban, dobogóhoz erősített korláttal.

**engedélyezem az alábbi feltételekkel:**

Használó kizárólag a jóváhagyott, jelen határozat elválaszthatatlan részét képező mellékelt helyszínrajzon megjelölt helyen, jelen határozatban rögzített nagyságú közterületen és időtartamban jogosult a jelen határozatban meghatározott tevékenység folytatására.

Az egyes veszélyhelyzeti intézkedésekről szóló 176/2021. (IV.15.) kormányrendelet (továbbiakban: Korm. rendelet) 2. § (1) bekezdése alapján a közterület e rendelet szerinti használatára a veszélyhelyzet idején alkalmazandó védelmi intézkedések második üteméről szóló 484/2020. (XI. 10.) Korm. rendelet [a továbbiakban: 484/2020. (XI. 10.) Korm. rendelet] hatálybalépésének napjától 2021. december 31. napjáig a közterülethez közvetlenül csatlakozó vendéglátó üzletnek az üzemeltetője, bérlője vagy tulajdonosa (a továbbiakban együtt: használó) **közterület-használati hozzájárulás megfizetése nélkül ingyenesen jogosult.**

A határozat véglegessé válásakor díjfizetési kötelezettség nem keletkezik.

**A közterület csak jelen határozatban megjelölt célra és feltételekkel, kizárólag a vonatkozó jogszabályi rendelkezések betartásával vehető igénybe!**

Jelen határozat szerinti használati jogosultság annak lejártá előtt megszűnik, ha a területre a Fővárosi Önkormányzatnak üzemzavar elhárítása miatt, illetve fontos közérdekből szüksége van, valamint az Fkr. 20. § (1) bekezdésében meghatározott egyéb esetekben. Ebben az esetben jelen hozzájárulás megszűnése miatt Használó a Fővárosi Önkormányzattal szemben semmiféle kártérítési igényt nem érvényesíthet, viszont az általa előre kifizetett közterület-használati díj hátralévő hányadát a Fővárosi Önkormányzat visszatéríti.

Amennyiben Használó jelen határozatban foglaltakat nem tartja be, illetve ha a Használó vagy a közterület-használatban közreműködő bármely - a Használójával közvetlen vagy közvetett módon jogviszonyban álló harmadik fél - szervezet a jelen hozzájárulás megadását követően beállott körülmény folytán már nem minősül átlátható szervezetnek, a közterület-használati hozzájárulást tartalmazó határozat hatályát veszíti.

**A kérelemhez képest 2021. június 15. napjától járulok hozzá a közterület-használatához.**

**A vendéglátó teraszon kizárólag fa anyagú, egységes bútorzat kihelyezését támogatom.**

**A vendéglátó teraszon kizárólag reklám nélküli asztalok, székek, napernyők helyezhetők el. A vendéglátó terasz nem téliesíthető; napernyő, asztal, szék, egyéb berendezés semmilyen formában nem rögzíthető az úttest (parkolósáv) burkolatához, a burkolat nem fúrható meg.**

**A vendéglátó terasz létesítése a parkolósávban dobogón kerül kialakításra, a terasz forgalmi sáv felőli részén minimum 80 cm magas védőkorláttal, amit a dobogóhoz kell rögzíteni.**

**Használó köteles a vendéglátó terasz létesítését követő 5 napon belül a vendéglátó terasz egészét mutató fotót a Közterület-használati Osztály számára megküldeni.**

**Használó vállalja, hogy a 2021. április 22. napján kiadott BPK/12409-2/2021 iktatószámú Budapest Közút Zrt. közútkezelői, illetve forgalomtechnikai hozzájárulásában foglaltakat maradéktalanul betartja és betartatja.**

**Használó tudomásul veszi, hogy a forgalom alatt álló közútra gyalogos a forgalommal párhuzamosan nem terelhető. A gyalogosok részére a járdán minimum 1,5 m szabad keresztmetszeti szélesség megtartása szükséges.**

Használó a közterületen e határozat keretében márkareklámot, hirdető-berendezést, reklámhordozót nem helyezhet el, továbbá ezeket a területeket ilyen célra másnak nem engedheti át.

Használó köteles a használat céljára engedélyezett területet és annak környezetét folyamatosan tisztán, balesetmentesen, rendezett állapotban tartani, az állagmegóvási és karbantartási munkákat elvégezni. Használó köteles az elhelyezett építményét, épületét, pavilonját, berendezését, eszközét folyamatosan tisztán és karbantartani, esetleges rongálódásokat, szennyezéseket (pl. graffiti) eltávolítani.

Amennyiben a közterület-használata települési szilárd hulladék képződésével jár, akkor Használó a települési szilárd hulladékkal kapcsolatos közszolgáltatást igénybe fogja venni.

Használó köteles a tűzcsapok megközelíthetőségét biztosítani.

Használó tevékenysége gyakorlása során köteles a környezetvédelmi, zajvédelmi, közegészségügyi, valamint munka- és balesetvédelmi előírásokat betartani.

Az Fkr. 21. §-a alapján a Fővárosi Önkormányzat fontos közérdekből a közterület használatának szünetelését rendelheti el, amely esetben a közterület-használat szünetelésének idejére a már befizetett közterület-használati díj időarányos része visszafizetésre kerül Használó részére. A Fővárosi Önkormányzat vagy 100%-os tulajdonában álló gazdasági társasága vagy intézménye vagy költségvetési szerve által szervezett rendezvények megtartása fontos közérdek, ezért a közterület használatát a Használó köteles szüneteltetni arra az időszakra. Erről legkevesebb öt nappal a szünetelés bekövetkezése előtt a Fővárosi Önkormányzat tájékoztatja a Használót.

Használó jogosult írásban bejelenteni a Fővárosi Önkormányzatnak, hogy a közterület használatával - érdekkörében felmerült méltányolható okból - felhagy.

Az Fkr. 20. §-ában meghatározott esetekben a közterület-használati hozzájárulás megszűnik.

Az Fkr. 22. § (1) bekezdésében foglaltak értelmében, amennyiben a közterület-használat megszűnik vagy szünetel, Használó köteles a közterület eredeti állapotát – beleértve annak tisztaságát is – kártalanítási igény nélkül haladéktalanul helyreállítani.

Használó köteles a Fővárosi Önkormányzat felé jelen határozatban szereplő bármely adatában (pl. levelezési cím) történő változás 15 napon belüli írásbeli bejelentésére;

\*\*\*\*\*

A döntéssel szemben fellebbezésnek helye nincs. E közigazgatási határozat bírósági felülvizsgálatát a határozat közzétételétől számított 30 napon belül, jogszabálysértésre hivatkozó keresettel lehet kérni a Fővárosi Törvényszéktől.

A keresetlevelet a Főpolgármesternek kell benyújtani (1052 Budapest, Városház utca 9-11., postacím: 1840 Budapest).

A jogi képviselővel eljáró fél, valamint a belföldi székhellyel rendelkező gazdálkodó szervezet az űrlapbenyújtás támogatási szolgáltatás (Általános nyomtatványkitöltő program) igénybevételével is benyújthatja a keresetlevelet. A szükséges űrlap letölthető a Budapest Portál ([www.budapest.hu](http://www.budapest.hu)) „Ügyintézés” rovatának „Ügyfélkapus ügyintézés” linkjéről (BPFPH\_bpfp\_h\_k01.jar nevű fájl), e helyen a benyújtás részletes technikai leírása is megtalálható.

A jogi képviselővel eljáró fél, valamint a belföldi székhellyel rendelkező gazdálkodó szervezet — ha nem ügyvédi képviselettel jár el — az elektronikus benyújtás során a képviseletét ellátó személy teljes körű azonosítását biztosító űrlapbenyújtás támogatási szolgáltatás igénybevételével is eljárhat. Ebben az esetben a per folyamatban léte alatt, az elektronikus kapcsolattartás során ezt kell alkalmaznia.

A pert Budapest Főváros Önkormányzata ellen kell indítani.

A keresetlevélben fel kell tüntetni az eljáró bíróságot, a feleknek, valamint a felek képviselőinek nevét, lakóhelyét, egyéb elérhetőségét (ha ezzel rendelkezik) és perbeli állását, az érvényesíteni kívánt jogot, az annak alapjául szolgáló tényeknek és azok bizonyítékainak előadásával, azokat az adatokat, amelyekből a bíróság hatásköre és illetékessége megállapítható, valamint a bíróság döntésére irányuló határozott kérelmet (kereseti kérelem). Tartalmaznia kell továbbá a felülvizsgálni kért közigazgatási határozat számát, a határozatról való tudomásszerzés módját és idejét, valamint, ha a közigazgatási eljárásban a jogi képviselő olyan meghatalmazást csatolt, mely a per vitelére is vonatkozik, az erre való utalást. A közigazgatási határozat bírósági felülvizsgálata iránti eljárás illetéke 30.000 forint. A közigazgatási határozat felülvizsgálata iránti eljárásban a feleket jövedelmi és vagyoni viszonyaikra tekintet nélkül illetékfeljegyzési jog illeti meg.

A keresetlevél benyújtásának a határozat végrehajtására nincs halasztó hatálya, a bíróságtól azonban a halasztó hatály elrendelése kérhető.

Az eljárási cselekmény során eljárási költség nem merült fel, ezért annak megállapításáról és viseléséről nem rendelkezttem.

Jelen közigazgatási hatósági eljárás az illetékekről szóló 1990. évi XCIII. törvény 28. § (1) bekezdése alapján illetékmentes.

## INDOKOLÁS

Használó 2021. április 26. napján Budapest VI. kerület Andrássy út 61. szám előtti szervizút **parkolósávjában 10 m<sup>2</sup>-en vendéglátó terasz** létesítése céljából 2021. május 01. napjától – 2021- október 31. napjáig terjedő időszakra közterület-használati hozzájárulás kiadását kérte. Tekintettel arra, hogy a közterület kérelemben megjelölt használatának akadálya nincs, a rendelkező részben foglaltak szerint határoztam.

A közterületek rendeltetésétől eltérő használatának szabályait Budapest Főváros Önkormányzata Közgyűlésének 3/2013. (III.8.) önkormányzati rendelete a Fővárosi Önkormányzat tulajdonában álló közterületek használatáról (a továbbiakban: Fkr.) szabályozza.

**A benyújtott kérelemhez csatolt dokumentációban kétféle terasz bútorzat látható, melyek közül az Fkr. 9. § (1) bekezdésben foglalt városképi szempont alapján kizárólag a fa anyagú, egységes bútorzat kihelyezése támogatott.**

**Figyelemmel a Településképi Arculati Kézikönyv (TAK) előírásaiban foglaltakra alapvetően nem megengedett a teraszok kialakítása korláttal elválasztva, illetve podeszt/dobogó által kiemelve. Tárgyi terasz esetén eltérve a fentebb rögzített előírásokhoz képest a szervizút parkolósávjában dobogó kihelyezése járdaszinthez való szintkiegyenlítés céljából, a forgalmi sáv felőli oldalon, dobogóhoz rögzítve a BPK/12409-2/2021 iktatószámú forgalomtechnikai-kezelői hozzájárulásban foglaltak szerint megengedhető.**

Tekintettel arra, hogy az eljárásra irányadó ügyintézési határidő 60 nap volt, teljes eljárás keretében hoztam meg döntésemet.

Az Fkr. 5. § (2) bekezdés 14. pontja alapján közterület-használati hozzájárulás szükséges a közterület egyéb vendéglátó-ipari hasznosításához (pl.: vendéglátó-ipari terasz, előkert).

Az Fkr. által előírt mellékleteket kérelmező 2021. május hó 11. napjáig a hiánypótlási felhívásban foglaltaknak megfelelően csatolta, a kérelem formai és egyéb tartalmi szempontból megfelelt az Fkr.-ben írt követelményeknek, a kérelem hiánytalan. A rendelkezésre álló adatok, dokumentumok, nyilatkozatok alapján a tényállás tisztázott.

Tekintettel arra, hogy a tárgyi terület nem a vendéglátó üzlethez közvetlenül csatlakozó közterület továbbá az Fkr. 5. § (2) bekezdés 14. pontjára, mely szerint közterület-használati hozzájárulás szükséges a közterület vendéglátó-ipari hasznosításához (pl.: vendéglátó-ipari terasz, előkert) a közterület-használati engedélyezési eljárás lefolytatása szükséges volt. A közterület-használatára Használó a Korm. rendelet 2. § (1) bekezdése alapján közterület-használati hozzájárulás megfizetése nélkül ingyenesen jogosult. A belügyminiszter 2/2021. (IV. 23.) BM határozatával megállapította az egyes veszélyhelyzeti intézkedésekről szóló 176/2021. (IV.15.) kormányrendelet (továbbiakban: Korm. rendelet) hatálybalépésének dátumát, melynek naptári napja 2021. április 24-e.

A Korm. rendelet 2. § (1) bekezdése szerint a közterület e rendelet szerinti használatára a veszélyhelyzet idején alkalmazandó védelmi intézkedések második üteméről szóló 484/2020. (XI. 10.) Korm. rendelet [a továbbiakban: 484/2020. (XI. 10.) Korm. rendelet] hatálybalépésének napjától 2021. december 31. napjáig a közterülethez közvetlenül csatlakozó vendéglátó üzletnek az üzemeltetője, bérlője vagy tulajdonosa (a továbbiakban együtt: használó) közterület-használati hozzájárulás megfizetése nélkül ingyenesen jogosult.

Az általános közigazgatási rendtartásról szóló 2016. évi CL. törvény (továbbiakban: Ákr.) 89. §-ban foglalt közzététel kötelezettségemet közhírré tétel útján teljesítem.

Határozatomat a hivatkozott jogszabályhelyek alapján hoztam meg.

Döntésem az Ákr. a 80. § (1) bekezdésén és a 81. § (1) bekezdésén alapul.

A jogorvoslat lehetőségét az Ákr. 114. § és 116. § alapján biztosítottam.

A jogellenes közterület-használat jogkövetkezményeiről az Fkr. 27. § (1) bekezdésén és 27/A. § alapján adtam tájékoztatást.

Az eljárási költség viseléséről az Ákr. 81. § (1) bekezdése alapján adtam tájékoztatást.

\*\*\*\*\*

## Tájékoztatás

Tájékoztatom, hogy Budapest Főváros Önkormányzata Közgyűlésének 3/2013. (III.8.) önkormányzati rendelete a Fővárosi Önkormányzat tulajdonában álló közterületek használatáról (a továbbiakban: Fkr.) 27. § (1) bekezdés szerint jogellenesen használja a közterületet az, aki a rendelet előírásait megszegve közterület-használati hozzájárulás nélkül, vagy a meglévő közterület-használati hozzájárulásától eltérő módon (így különösen a hozzájárulásban rögzített céltól vagy tevékenységtől eltérő más tevékenység kifejtésére, vagy a hozzájárulásban meghatározott mértéket meghaladó területen) használja a közterületet. A jogellenes közterület-használó a közterület-használat ellenőrzésére jogosult szerv vagy személy felszólítására köteles a használatot haladéktalanul megszüntetni és a közterület eredeti állapotát saját költségén, bármiféle kártérítési, kártalanítási vagy egyéb igény nélkül azonnal helyreállítani.

Az Fkr. 27/A. § (1) bekezdés alapján aki a rendeletben előírt kötelezettségeket elmulasztva a közterületet közterület-használati hozzájárulás nélkül, vagy meglévő közterület-használati hozzájárulásától eltérő módon használja, közigazgatási szabályszegést követ el és vele szemben - ha cselekménye egyébként más jogszabályban meghatározott jogsértést nem valósít meg - közigazgatási bírság szabható ki a (2)-(6) bekezdésben foglaltak szerint.

A (2) bekezdés alapján a kiszabható közigazgatási bírság mértéke természetes személyek esetén legfeljebb kétszázezer forint, jogi személyek és jogi személyiséggel nem rendelkező szervezetek esetében pedig legfeljebb kétmillió forint lehet.

Jelen határozatban foglalt hozzájárulás kizárólagosan Használó részére szól. Használónak lehetősége van a közterület-használatához közreműködőket igénybe venni, de a közterület-használat joga tovább nem ruházható, az más személy részére nem engedhető át a Fővárosi Önkormányzat hozzájárulása nélkül még bérleti, üzemeltetési formában sem.

A jelen határozatban foglalt hozzájárulás nem mentesít a tevékenységre vonatkozó egyéb, más jogszabályok által előírt egyéb kötelezettségek betartása alól!

A közterület-használat során Használó köteles az Fkr. előírásainak megfelelően eljárni.

Közút vagy zöldfelület használatával járó közterület-használat esetén a Használó az átadás-átvételnél köteles felelősen eljárni, annak során Használó nevében csak teljes körűen nyilatkozattétel és kötelezettségvállalás jogával rendelkező személy járhat el. Az átadás-átvétel eljárásán közterület-felügyelő is részt vehet.

Közút használatával járó, rendeltetéstől eltérő tervezett közterület-használat esetén a Budapest Közút Zrt. TKM digitális adatbázis rendszer elérése koordinációs ügyekben a [tkm.budapest@bkk-kozut.hu](mailto:tkm.budapest@bkk-kozut.hu) e-mail címen vagy 30/677-9676 mobilon lehetséges.

A közterület használatára vonatkozó hozzájárulás megszűnése következményeként a közterület-használatot a hozzájárulás visszavonásának közlését követően Használónak haladéktalanul meg kell szüntetnie. Amennyiben ennek Használó nem tenne eleget, akkor a Fővárosi Önkormányzat a követelését soron kívül fogja végrehajtani.

Amennyiben Használó a közterületet a határozat lejáratá után is tovább kívánja használni, a lejárat előtt megfelelő időben újra kérelmet kell benyújtania. A kérelem benyújtása önmagában a közterület használatára nem jogosít!

Pavilonok esetén Használó köteles a hosszabbítási kérelemhez mellékelni a területileg illetékes kerületi önkormányzat írásbeli véleményét.

A közterület-használattal járó járulékos költségek (energiadíj, vízdíj, stb.) viselése, illetve megfizetése a Használó kötelezettsége.

Jelen határozat hiteles másolatának tekinthető a közjegyző által, vagy a Vagyongazdálkodási Főosztály főosztályvezetője, vagy a Közterület-használati Osztály osztályvezetője által aláírt és lebélyegzett hitelesített másolati példány.

2021. február 8-án hatályba lépett 27/2021. (I. 29.) kormányrendelet 1. § szerint a Kormány Magyarország egész területére veszélyhelyzetet hirdetett ki.

Hatásköröm a Magyarország helyi önkormányzatairól szóló 2011. évi CLXXXIX. törvény 142/A. §-án és a katasztrófavédelemről és a hozzá kapcsolódó egyes törvények módosításáról szóló 2011. évi CXXVIII. törvény 46. § (4) bekezdésén, illetékességem az Ákr. 16. § (1) bekezdés b) pontjának rendelkezésein alapul.

A hatáskör gyakorlója a Főpolgármester, Budapest Főváros Önkormányzata Főpolgármesterének az egyes önkormányzati döntések veszélyhelyzet idején való előkészítésének és kiadmányozásának rendjéről szóló 6/2020. (III. 13.) utasításának 6. § a) pontja, a Fővárosi Önkormányzat Szervezeti és Működési Szabályzatáról szóló 1/2020. (II. 5.) Főv. Kgy. rendelet 1. melléklet 1.3. pontja alapján a döntést kiadmányozza dr. Számadó Tamás főjegyző.

Kelt: Budapest, 2021. JÚN 04.



A főpolgármester – a katasztrófavédelemről és a hozzá kapcsolódó egyes törvények módosításáról szóló 2011. évi CXXVIII. törvény 46. § (4) bekezdése alapján gyakorolt –hatáskörében eljárva:

dr. Számadó Tamás  
főjegyző

Határozatot kapják:

1. Ügyfél
2. FPH, Pénzügyi Főosztály, helyben
3. Fővárosi Önkormányzat Rendészeti Igazgatóság
4. Budapest Közút Zrt. (közúti terület esetén)
5. FPH Irattár, helyben

Melléklet:

6. Budapest Közút BPK/12409-2/2021 iktatószámú forgalomtechnikai véleménye
7. Helyszínrajz
8. Műszaki leírás
9. Fotó a kihelyezhető bútorzatról



címezett:

cím:

értesítés e-mail:

nyilv. szám: 21US2837

iktató szám: BPK/12409-2/2021

tárgy: 6. kerület Andrassy út 61. Terasz létesítés

ügyintéző: Bresztyenszky Györgyi


A Társaságunkhoz érkezett, „Budapest 6. kerület Andrassy út 61. Terasz létesítés” tárgyú kérelemre az alábbi forgalomtechnikai kezelői véleményt adjuk.

- Forgalomtechnikai szempontból nem emelünk kifogást a mellékelt helyszínrajz szerinti terasz létesítése ellen.
- A szükséges kihelyezendő jelzőtáblákat a terv szerint kell kihelyezni. A „Megállni tilos” jelzőtáblákat a terasz létesítés előtt 48-72 órával korábban kell kihelyezni.
- A terasz létesítés során az úttartozékokban és a burkolaton kár nem keletkezhet. Az esetleges károk helyreállítása a kérelmező feladata.
- A jóváhagyott közterület-használati kérelemtől eltérni csak Társaságunkkal egyeztetett módon lehet.
- A gyalogosforgalom szabad mozgását biztosítani kell. A forgalom alatt álló közútra gyalogos nem terelhető. A gyalogosok részére a járdán minimum 1,5 m szabad keresztmetszeti szélesség megtartása szükséges.
- Tárgyi közterület-használati kérelmet a tulajdonos Önkormányzattal dokumentáltan szükséges egyeztetni, a közterület-használati engedélyt az Önkormányzattól meg kell kérni.
- A korlátozás életbe lépését követően, a kezdeti időszak tapasztalatai alapján Igazgatóságunk a közterület-használati kialakításban szükség esetén módosításokat rendelhet el, melyet a kérelmezőnek az elrendeléstől számított két napon belül végre kell hajtania.
- A terasz forgalmi sáv felőli szélén mi. 80 cm magas védelmi korlátot kell létesíteni (az úttestre lépés megakadályozása érdekében).
- Forgalomtechnikai kezelői véleményünk 6 hónapig, vagy az ebben a 6 hónapban kérelmezett érvényes közterület-használati engedélyben meghatározott időszak végéig érvényes.

A hozzászólásunkban megállapított feltételekkel szemben kérelemmel a Budapest Főváros Kormányhivatala Fővárosi Közlekedésselügyeleti Főosztály Útügyi Osztályához lehet fordulni. Forgalomtechnikai kezelői hozzászólásunkat a Magyarország helyi önkormányzatairól szóló 2011. évi CLXXXIX. törvény 23. § (4) bekezdés 1. pontja, a közúti közlekedésről szóló 1988. évi I. törvény 33. és 34. §-ai, az utak forgalomszabályozásáról és a közúti jelzések elhelyezéséről szóló 20/1984. (XII.21.) KM rendelet 2. §-a, valamint a fővárosi helyi közutak kezelésének és üzemeltetésének szakmai szabályairól, továbbá az útépitések, a közterületet érintő közmű-, vasút- és egyéb építések és az útburkolatbontások szabályozásáról szóló 34/2008. (VII. 15.) Főv. Kgy. rendelet alapján, mint operatív közútkezelői feladatokat ellátó szervezet adtuk ki.

**Forgalomtechnikai kezelői véleményünk elektronikusan hitelesített. További információk az aláírásképpen szereplő QR-kódon, vagy a <https://www.budapestkozut.hu/-/ta/ekoztato-az-elektronikus-uzemeltetes-bevezeteseroi-linken-elrhetok> linken elérhetők.**

Budapest, 2021. április 22.

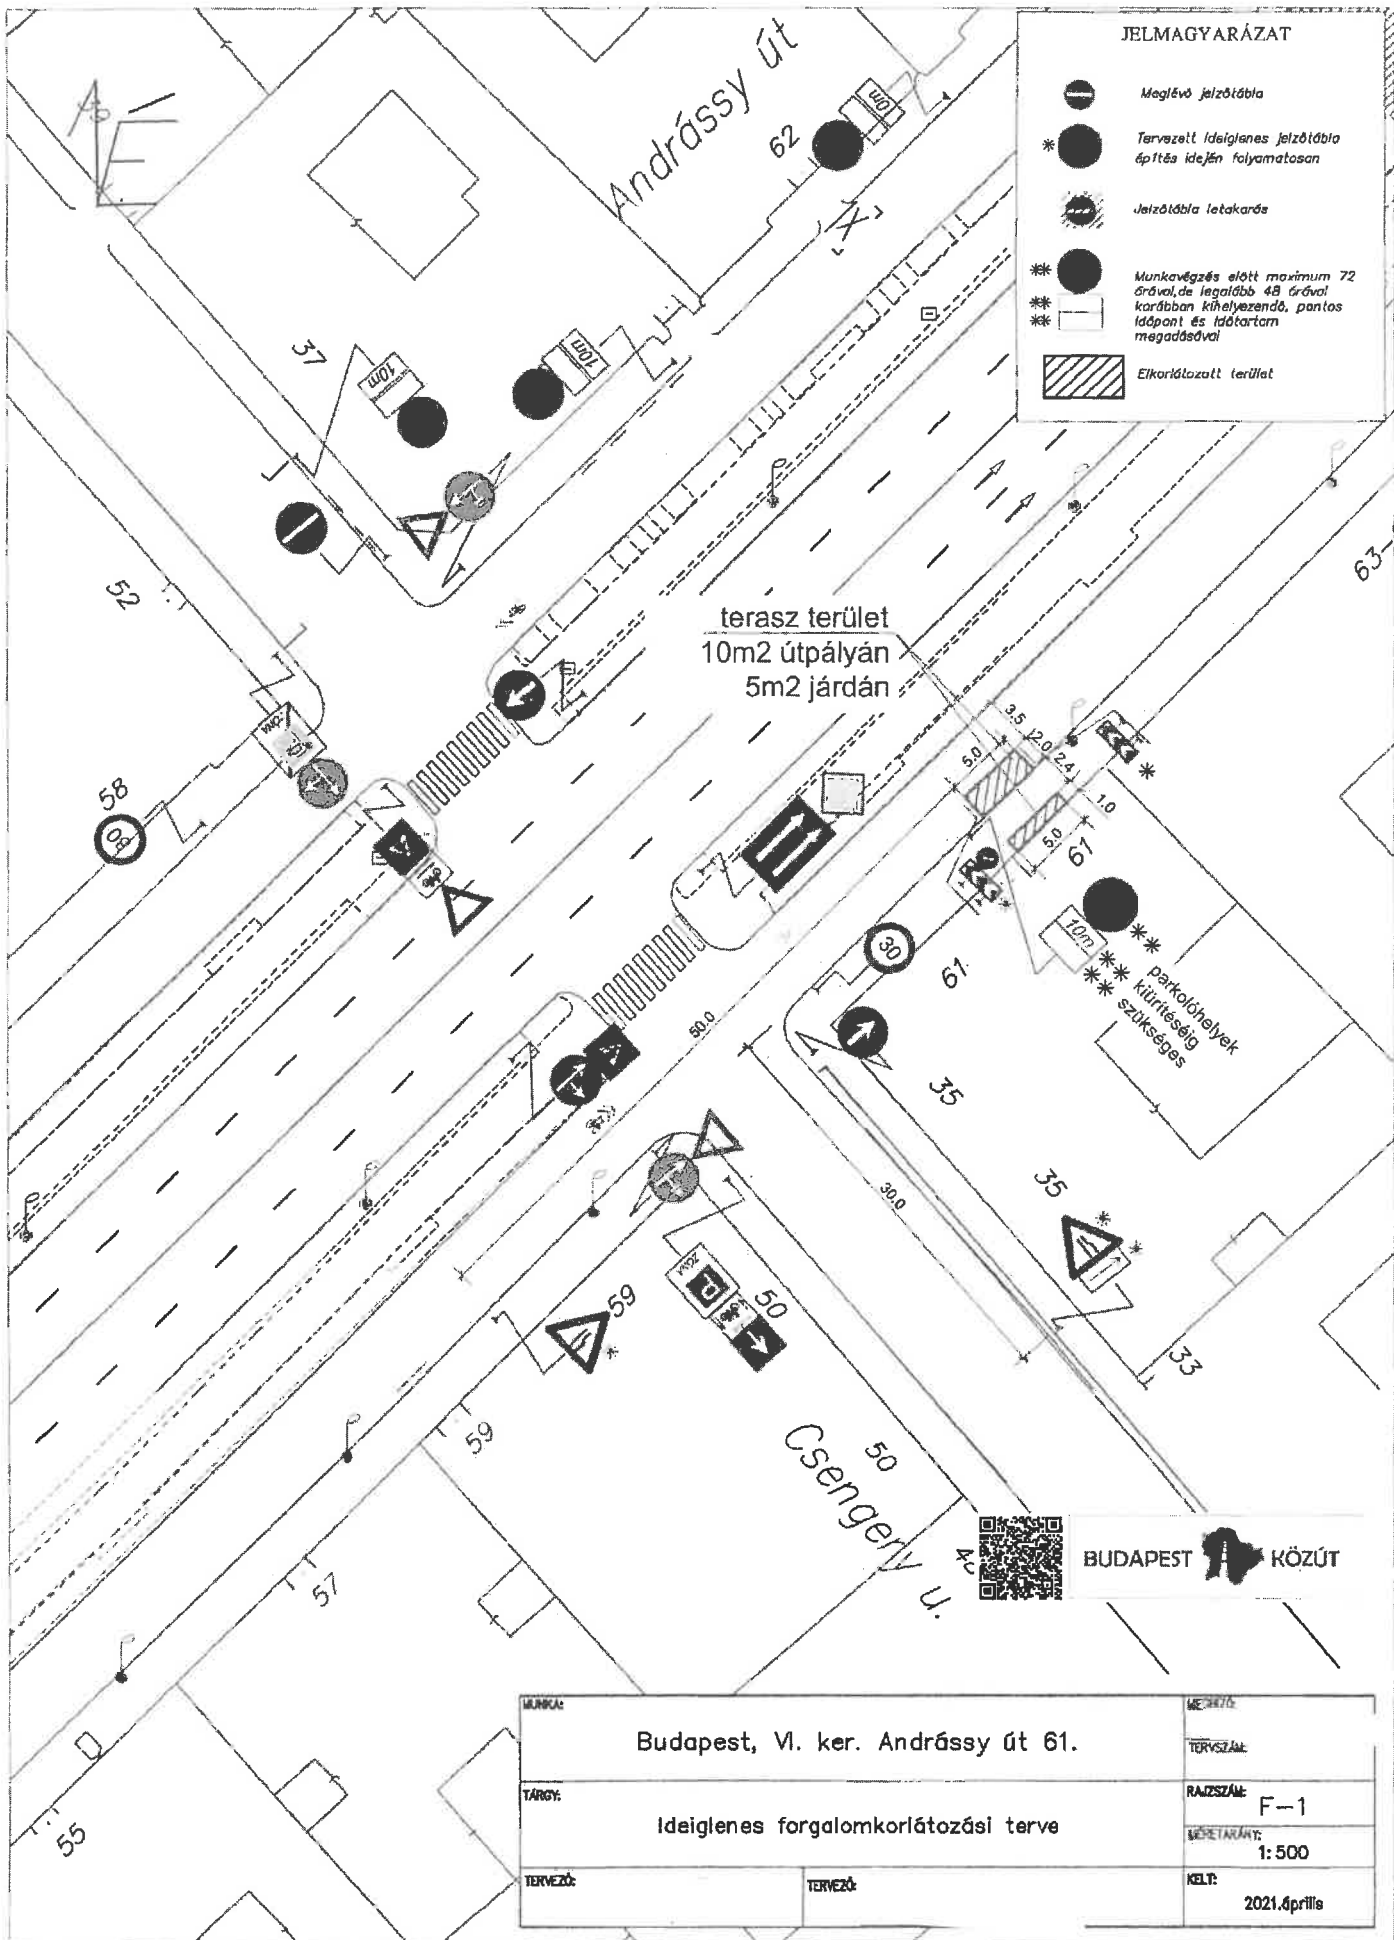

**JELMAGYARÁZAT**

- Meglévő jelzőtábla
- Tervezett ideiglenes jelzőtábla építés idején folyamatosan
- Jelzőtábla letakarás
- Munkavégzés előtt maximum 72 órával, de legelőbb 48 órával korábban kihelyezendő, pontos időpont és időtartam megadásával
- Elkorlátozott terület

terasz terület  
10m<sup>2</sup> útpályán  
5m<sup>2</sup> járdán

\*\*\* Parkolóhelyek  
\*\*\* kiürítéses  
\*\*\* szükséges

MUNKÁJ: Budapest, VI. ker. Andrassy út 61.		MEZŐTÍZ:	
TÁRGY: Ideiglenes forgalomkorlátozási terve		TERVSZÁM:	
TERVEZŐ:		RAJZSZÁM: F-1	
TERVEZŐ:		MÉRETARÁNY: 1:500	
TERVEZŐ:		KELT: 2021.április	



## MŰSZAKI LEÍRÁS

VI. ker. Andrásy út 61.  
Forgalomkorlátozási terv  
Terasz létesítés

### Előzmények:

A VI. kerület Andrásy út 61. számú ingatlannál az Edy's French Tacos étterem teraszt szeretne létesíteni.

### Tervezett megoldás:

A terasz az Andrásy út 61. előtti szervízúton 5x2 métert és a járdán az étterem előtt 5x1 métert foglalna. A szervízúton a terasz elé közvetlenül sávós iránytáblát rajta kikerülési irányt jelző táblát kell kirakni, a teraszt korláttal szükséges körbe keríteni. A munkaterület előtt 50 méterrel „Útszűkület” jelzőtábla kihelyezése szükséges. A „Megállni tilos” jelzőtáblát az elkerítés előtt min.48 órával, de max.72 órával korábban kell kitenni.

Az F-1 forgalomkorlátozási helyszínrajz a kihelyezendő ideiglenes jelzőtáblák pontos helyét ábrázolja. Az ideiglenes jelzőtáblákat a korlátozás befejezésével el kell bontani, az eredeti forgalmi rendet kell helyreállítani.

A tervet a Budapest Közút Forgalomtechnikai Igazgatóságára kell benyújtani kezelői hozzájárulásra.

### **Tervezői nyilatkozat**

A tervezett műszaki megoldás kielégíti a 20/61.84 KM rendelet és a 2/61.99 rendelet, a KRESZ előírásait és a hatóságok által előírt forgalomtechnikai rendelkezéseket.

A terv a hatályos munkavédelmi rendelkezések és szabványok előírásainak figyelembevételével készült.

Kijelentem továbbá, hogy a terv elkészítése során a munkavédelemről szóló 61.93. éXII XCIII. törvény 18. § (1) bekezdésében foglaltakat megtartom.

Budapest 2021.április



-----

