



1000093406702

lkl. szám: FPH061/1480 - 25/2019

HSZE: 205HSZE190401 (PB)

Ügyintéző: Petrovits Barbara

Telefon: 327-1623

E-mail: Petrovits.Barbara@budapest.hu

HATÓSÁGI SZERZŐDÉS KÖZTERÜLET HASZNÁLATÁHOZ

amely egyrészről átruházott hatáskörben eljáró Tulajdonosi Gazdasági és Közterület-hasznosítási Bizottság (Budapest, V. Városház u. 9-11.), (továbbiakban: Használatba adó), másrészről BSI Sport Kft. (cím: 1138 Budapest Váci út 152-156.; váll.ig./cg. sz.: 01-09-729245; adószám: 13320360-2-41) Bankzámla száma: 10102086-51120700-10000007 Pénzügyintézet neve: Budapest Bank.képviselőre jogosult neve:

(továbbiakban: Használó), együtt a továbbiakban: felek között a Fővárosi Önkormányzat tulajdonában álló közterületek használatáról szóló 3/2013.(III.8.) Főv. Kgy. rendelet (továbbiakban FKR) alapján jött létre az alábbiak szerint.

Előzmények

A kérelemre indult önkormányzati hatósági eljárásban az FKR 5. § (1a) bekezdésének, valamint FKR 9. § (1) bekezdésében foglalt szempontok figyelembevételével, a közérdek és Használó szempontjából is előnyös rendezés érdekében a közterület-használati ügyben Felek írásbeli hatósági szerződésben állapodnak meg. A szerződés megkötésére a Tulajdonosi Gazdasági és Közterület-hasznosítási Bizottság 2019. március 20. napján hozott határozata alapján kerül sor.

Közterület-használat tárgya és feltétele

I. Használatba adó az FKR 10. § (2) bekezdésében biztosított hatáskörében Használó használatába adja határozott időre a kizárólagos tulajdonát képező közterületet "34. Budapest Félmaraton" - Naptártervben elfogadott, I. kategóriás futóverseny megrendezése céljára és Használó azt használni jogosult az alábbiak szerint.

Tétel	Közterület	Pontos hely	Cél	Használat ideje	Mennyiség
1.	XI. ker. Pázmány Péter sétány (hrszt:4082/32)	Petőfi híd és a Rákóczi híd közötti részen a Magyar Tudósok körútja által behatárolt szakaszon	rendezvény (terület és elhelyezett építmény: Rajt / Cél helyszín)	2019. szeptember 6 - 2019. szeptember 8.	300m ²
2.	III. ker. Árpád fejedelem útja (hrszt:17974)	Timár utca és a Textilgyár utca között	rendezvény (terület és elhelyezett építmény: Váltóhely)	2019. szeptember 7 - 2019. szeptember 8.	150m ²
3.	XIII. ker. Újpesti rakpart (hrszt:25123/12)	Carl Lutz rakpart A Margit híd és a Jászai Mari téri északi lehajtó között	rendezvény (terület és elhelyezett építmény: Váltóhely)	2019. szeptember 7 - 2019. szeptember 8.	150m ²
4.	XIII. ker. Margitsziget (hrszt:23800/6)	Margitsziget Központi út a Centenárium emlékmű környéke	rendezvény (terület és elhelyezett építmény: Váltóhely)	2019. szeptember 7 - 2019. szeptember 8.	150m ²
5.	I. ker. Bem rakpart (hrszt:14477/4)	Sztyehlo Gábor rakpart a Láncid és a Halász utca között	rendezvény (terület és elhelyezett építmény: Frissítő állomás)	2019. szeptember 8.	100m ²
6.	III. ker. Árpád fejedelem útja (hrszt:17974)	Tél utca és a Timár utca között a MOL kútnál	rendezvény (terület és elhelyezett építmény: Frissítő állomás)	2019. szeptember 8.	100m ²

BSI_34.BudapestFélmaraton_HSZ_20190528

7.	XIII. ker. Margitsziget (hrsz.:23800/4)	Margitsziget központi út a Palatinus fürdő előtt	rendezvény (terület és elhelyezett építmény: Frissítő állomás)	2019. szeptember 8.	100m2
8.	V. ker. Belgrád rakpart (hrsz.:24317)	Jane Haining rakpart a Petöfi téri lehajtó és a MAHART kikötő között	rendezvény (terület és elhelyezett építmény: Frissítő állomás)	2019. szeptember 8.	100m2
9.	IX. ker. Fővám tér	Budapest Corvinus Egyetem Előtt	rendezvény (terület és elhelyezett építmény: Frissítő állomás)	2019. szeptember 8.	100m2
10.	XIII. ker. Újpesti rakpart (hrsz.:25123/11)	Carl Lutz rakpart a Szent István téri lehajtó és a Jászai Mari téri északi lehajtó között a Fortuna hajó előtt	rendezvény (terület és elhelyezett építmény: Frissítő állomás)	2019. szeptember 8 - 2019. szeptember 9.	100m2

II. Használó a fentiek szerint átengedett terület után az FKR 23.§ (3) bekezdése alapján az alábbi közterület-használati díjat köteles megfizetni az FKR 2. mellékletben meghatározott közterület-használati díjtételek alapján és a 23. § (6)-(9) bekezdésében, valamint a 24. §-ban foglaltak szerint:

Tétel	Díjtétel	Megjegyzés, díjmegállapítás jogcíme	Fizetendő (nettó)
1	11 Ft/m2/nap	Mindenkor hatályos díjtáblázat szerinti díj 90 % díjkedvezménnyel	990 Ft
2	13 Ft/m2/nap	Mindenkor hatályos díjtáblázat szerinti díj 90 % díjkedvezménnyel	390 Ft
3	16 Ft/m2/nap	Mindenkor hatályos díjtáblázat szerinti díj 90 % díjkedvezménnyel	480 Ft
4	18 Ft/m2/nap	Mindenkor hatályos díjtáblázat szerinti díj 90 % díjkedvezménnyel	540 Ft
5	16 Ft/m2/nap	Mindenkor hatályos díjtáblázat szerinti díj 90 % díjkedvezménnyel	160 Ft
6	13 Ft/m2/nap	Mindenkor hatályos díjtáblázat szerinti díj 90 % díjkedvezménnyel	130 Ft
7	18 Ft/m2/nap	Mindenkor hatályos díjtáblázat szerinti díj 90 % díjkedvezménnyel	180 Ft
8	11 Ft/m2/nap	Mindenkor hatályos díjtáblázat szerinti díj 90 % díjkedvezménnyel	110 Ft
9	11 Ft/m2/nap	Mindenkor hatályos díjtáblázat szerinti díj 90 % díjkedvezménnyel	110 Ft
10	16 Ft/m2/nap	Mindenkor hatályos díjtáblázat szerinti díj 90 % díjkedvezménnyel	320 Ft

Teljes időszakra összesen: 3 410,- Ft, (azaz háromezer-négyszázötz forint) + ÁFA
 mindösszesen: 4 331,-Ft (azaz négyezer-háromszázharmincegy forint)

Használó vállalja, hogy a szerződés szerinti használati díjat a szerződés aláírásakor a teljes időszakra előre Fővárosi Önkormányzat Közterület-használati díj számlájára (11784009-15490012-11570002) befizeti. Amennyiben Használó pénzforgalmi számlanyitásra kötelezett adózó a fizetési kötelezettségét belső pénzforgalmi számlájáról történő átutalással köteles teljesíteni.

Használó tudomásul veszi, hogy az FKR 23. § (8) bekezdése alapján a közterület-használat időtartama alatt a mindenkor hatályos díjat kell megfizetni, azaz a szerződés időtartama alatt a fizetendő díj mértéke változhat. Használatba adó vállalja, hogy a díjak módosulása esetén a pénzügyi rendezés érdekében frásban keresi meg a Használót. Használó a jelen hatósági szerződés aláírásával tudomásul veszi, hogy mely a megkeresés egyidejűleg a Polgári Törvénykönyvről szóló 2003. évi V. törvény 6:191. § (4) bekezdése szerinti, Használatba adó által kezdeményezett egyoldalú szerződés módosításnak minősül, és a közterület-használat díja a megkeresés szerint a Használó elfogadásától függetlenül módosul.

Használó a közterület használati díjat az FKR 23. § (1) bekezdése alapján a közterület tényleges használatára, illetve a közterületen elhelyezett létesítmény tényleges üzemeltetésére tekintet nélkül köteles megfizetni.

III. Fetek megállapodnak abban, hogy Használó a használat során az alábbi feltételeket köteles betartani:

1. Tulajdonosi Gazdasági és Közterület-hasznosítási Bizottság által meghatározott egyéb feltételek:

Használatba adó a Használó részére az átengedett terület igénybevételére az FKR 24.§ (2) bekezdése, a rendezvény sporthoz kapcsolódását, a Tulajdonosi Gazdasági és Közterület-hasznosítási Bizottság 90% díjkedvezmény biztosításával járult hozzá a Közterület használatához.

24. § (1) A közterület-használati díj korlátlanul csak akkor csökkenthető, vagy akár el is engedhető, ha a közterület használatára közfeladat ellátása céljából és a közfeladat ellátásához szükséges mértékben van szükség.

(2) E rendelet alapján megállapított közterület-használati díjak legfeljebb 90%-kal csökkenthetőek:

d) különösen indokolt esetben, egyedi elbírálás alapján.

(3) A (2) bekezdés d) pontja szerinti egyedi elbírálás megítélésénél figyelembe veendő szempont a kérelmező által kért közterület-használat jelentősége, közérdekű volta, környezetterhelési mértéke, kultúrához és sporthoz való kapcsolódása, turisztikai, kereskedelmi és reklámmértéke, közlekedést befolyásoló szerepe, a kérelmező szociális és anyagi helyzete, valamint amennyiben van, az adott közterület-használattal kapcsolatos korábbi tapasztalat, lakossági jelzés, továbbá rendezvények esetén a rendezvényen való részvétel ingyenes vagy ellenszolgáltatáshoz kötött volta.

Használó vállalja, hogy a Közterület használatát megelőzően a Budapest Közút Zrt. közútkezelői, illetve forgalomtechnikai hozzájárulását beszerzi, az abban foglaltakat maradéktalanul betartja és betartatja, illetve a hozzájárulás egy példányát Használatba adónak megküldi, illetve reklámot nem helyez ki.

2. Egyes közterület-használatokhoz meghatározott speciális feltételek (a közterület-használat céljának megfelelő rendelkezéseket kell alkalmazni):

Használó köteles zöldfelület használata esetén a Főpolgármesteri Hivatal Városigazgatóság Főosztály zöldfelület-gazdálkodási kezelői szakvéleményében beszerezni és az abban foglaltakat maradéktalanul betartatni!

Használó köteles a rendezvényen a mellékelt helyszínrajzon megjelölt helyen illemhelyet létesíteni, amelyből 500 fő / 1 db akadálymentesített.

Használó köteles a zenés, táncos rendezvények működésének biztonságosabbá tételéről szóló 23/2011.(III.8.) kormányrendelet előírásait betartani.

Használó vállalja különösen, hogy a rendezvényen, a rendezvénnyel kapcsolatban kizárólag a mutatványos berendezések biztonságosságáról szóló 7/2007. (I.22.) GKM rendelet szabályai szerinti megfelelőségi tanúsítvánnyal rendelkező berendezések elhelyezésére, üzemeltetésére ad lehetőséget, továbbá ezek üzemeltetőivel ezen jogszabály előírásait betartatja, illetve Használó maga is csak ilyen eszközöket használ, helyez el, üzemeltet.

Használó köteles gondoskodni arról, hogy az árusítók nevüket és székhelyüket feltüntessék a közterületi árusítás helyén, és a vásárlók könyvét maguknál tartásuk; a vásárlót jól láthatóan és olvashatóan tájékoztassák arról, hogy panaszával – annak tárgya szerint – mely hatósághoz fordulhat, és hogy a fogyasztóvédelemről szóló 1997. évi CLV. törvény szerinti fogyasztói jogvita esetén békéltető testület eljárását kezdeményezheti. A tájékoztatón fel kell tüntetni az illetékes szervezetek címét és telefonszámát. A kereskedelmi tevékenységek végzésének feltételeiről szóló 210/2009. (IX.29.) kormányrendelet előírásait köteles betartani, betartatni.

Felek tudomásul veszik, hogy a közterület-használati hozzájárulás átengedésének tilalma nem érinti a rendezvényszervező azon jogát, hogy a rendezvény megszervezéséhez, lebonyolításához alvállalkozókat és egyéb közreműködőket vegyen igénybe, azonban a közterület-használat joga tovább nem ruházható.

Használó vállalja, hogy a közút használatával járó, rendeltetéstől eltérő tervezett közterület-használatot legkésőbb a közterület-használat megkezdése előtt a Közterületi Építkezések (KÉP) digitális adatbázisában az internetes elérésen keresztül rögzíti. A KÉP rendszer elérését online, a Budapest Közút Zrt. (<https://kep.budapestkozut.hu>, e-mail: _____@entyszeren.keresztul.kel.kerelemezni.

További közös szabályok

3. Használó kizárólag a jóváhagyott, jelen szerződés elválaszthatatlan részét képező mellékelt helyszínrajzon megjelölt helyen, jelen szerződés I. pontjában rögzített nagyságú közterületen jogosult a jelen szerződés I. pontjában meghatározott tevékenység folytatására. Tudomásul veszi, hogy amennyiben a részére átadott(nál) nagyobb közterületen, vagy az I. pontban rögzítettől eltérő tevékenységet folytat, jogellenes közterület-használatot valósít meg és ezzel közigazgatási szabályszegést követ el; a jogellenes közterület-használóval szemben az FKR 27/A.§ (1) bekezdés alapján helyszíni bírság vagy közigazgatási bírság szabható ki (FKR 27/A. § (2) bekezdés szerint természetes személyes esetén legfeljebb kétszázezer forint, jogi személyek és jogi személyiséggel nem rendelkező szervezetek esetében legfeljebb kétmillió forint).
4. Az FKR 22.§ (1) bekezdésében foglaltak értelmében, amennyiben jelen szerződés megszűnik vagy szünetel, Használó köteles a közterület eredeti állapotát – beleértve annak tisztaságát is – kártalanítási igény nélkül haladéktalanul helyreállítani. E rendelkezés érvényesítése céljából Használó tudomásul veszi, hogy a közterület lényeges használatának megkezdése előtt Használó köteles a Budapest Közút Zrt. (1115 Budapest, Bánk bán utca 8-10. Tel _____) képviselőjével közösen állapotfelmérést végezni s erről átadás-átvételi jegyzőkönyvet felvenni.

Használó kötelezettséget vállal és tudomásul veszi továbbá, hogy jelen szerződés megszűnésekor vagy szünetelésékor az általa használt közterület kizárólag a Budapest Közút Zrt. képviselőjének személyes jelenlétében bocsátható vissza Használatba adó birtokába. Ez alkalommal újra átadás-átvételi jegyzőkönyvet kell felvenni, amelynek tartalmaznia kell a használat során keletkezett meghibásodások felsorolását, és azok helyreállítására vonatkozóan Használó kötelezettségeit. A javítás, helyreállítás valamennyi költségét Használó viseli. Használó kijelenti, hogy az átadás-átvételnél felelősen jár el. Az átadás-átvételnél csak a Használó nevében teljes körűen nyilatkozattétel és kötelezettségvállalás jogával rendelkező személy járhat el. Használó tudomásul veszi, hogy az átadás-átvétel eljárásán közterület-felügyelő is részt vehet.

Használó köteles a használat megkezdése előtt a FŐKERT Nonprofit Zrt. képviselőjével (Bp. 1073 Dob u. 90., tel.: --- ---, ---) állapotfelmérést végezni, majd a használat után ismételten a FŐKERT Nonprofit Zrt.-vel közösen végzett állapotfelmérésen megállapítani az okozott kárt, a helyreállítására vonatkozóan Használó kötelezettségeit. A javítás, helyreállítás valamennyi költségét Használó viseli, a helyreállítást a kérelmező költségére a Zrt.-nél javasolt megrendelni. Használó kijelenti, hogy az átadás-átvételnél felelősen jár el. Az átadás-átvételnél csak a Használó nevében teljes körűen nyilatkozni, kötelezettségvállalás jogával rendelkező személy járhat el. Használó tudomásul veszi, hogy az átadás-átvétel eljárásán közterület-felügyelő is részt vehet.

5. Használó a közút használatának megkezdése előtt közútkezelői hozzájárulást köteles beszerezni és az abban foglaltakat maradéktalanul betartani. Jelen szerződés csak a közút kezelőjének hozzájárulásában foglalt előírások megvalósítása esetén érvényes.
6. Használó vállalja, hogy a közterületen elhelyezett (pavilonján, építményén, állványzatán, elárúsító berendezésén, stb.) a szerződés keretében márkareklámot, hirdető-berendezést, reklámhordozót nem helyez el, továbbá ezeket a területeket ilyen célra másnak nem engedti át. Használó kötelezettséget vállal arra, hogy amennyiben márkareklámot, hirdető-berendezést, reklámhordozót kíván elhelyezni, arra külön közterület-használati hozzájárulást fog kérni.

Ha a Használó a szerződésben foglaltaktól eltér és közterület-használati hozzájárulás nélkül márkareklámot, hirdető-berendezést, reklámhordozót helyez el, azzal jogellenes közterület-használatot valósít meg, amivel közigazgatási szabályszegést követ el; a jogellenes közterület-használatával szemben az FKR 27/A. § (1) bekezdés alapján helyszíni bírság vagy közigazgatási bírság szabható ki közigazgatási bírság szabható ki (FKR 27/A. § (2) bekezdés szerint természetes személyes esetén legfeljebb kétszázezer forint, jogi személyek és jogi személyiséggel nem rendelkező szervezetek esetében legfeljebb kétfélmillió forint).

7. Használó tudomásul veszi, hogy amikor a tevékenység egyéb, más jogszabályok által előírt engedélyek birtoklását teszi szükségessé, ill. a tevékenység folytatása létesítési engedélyhez kötött, úgy azok megszerzése a tevékenység megkezdésének előfeltétele, amelyek beszerzése Használó kötelezettsége. Ezen dokumentumokat a helyszínen kell tartani, illetve az ellenőrzésre jogosult részére (pl. közterület-felügyelő, ÁNTSZ, Nemzeti Adó- és Vámhivatal, fogyasztóvédelmi hatóság, építésügyi hatóság) - kérésére - be kell mutatni.
8. Használó tudomásul veszi, hogy a közterület-használattal járó járulékos költségek (energia díj, vízdíj stb.) viselése, ill. megfizetése a Használó kötelezettsége. Ennek teljesítése érdekében vállalja, hogy a megfelelő közüzemi szervezetekkel (Elektromos Művek, Vízművek, Csatornázási Művek stb.) szükséges megállapodásokat megkötöti.
9. Használó köteles a használat céljára engedélyezett területet és annak környezetét folyamatosan tisztán, balesetmentesen, rendezett állapotban tartani, az állagmegóvási és karbantartási munkákat elvégezni. Használó köteles az elhelyezett építményét, épületét, pavilonját, berendezését, eszközeit folyamatosan tisztán és karbantartani, esetleges rongálódásokat, szennyezéseket (pl. graffitit) eltávolítani.
10. Használó jelen szerződés aláírásával egyúttal arra is kötelezettséget vállal, hogy amennyiben közterület-használatra települési szilárd hulladék képződésével jár, akkor a települési szilárd hulladékkal kapcsolatos közszolgáltatást igénybe fogja venni.
11. Használó tevékenysége gyakorlása során köteles a környezetvédelmi, zajvédelmi, közegészségügyi, valamint munka- és balesetvédelmi előírásokat betartani.
12. Használó vállalja, hogy a tűzcsapok megközelíthetőségét biztosítja.
13. Használó köteles a 27/2008 (XII. 3.) KvVM-EüM együttes rendelet szerinti zaj- és rezgésterhelési határértékekre vonatkozó előírásokat és a vonatkozó kerületi zajrendeletet betartani.
14. Jelen szerződésben foglalt hozzájárulás kizárólagosan Használó részére szól és Használónak lehetősége van a közterület-használatához közreműködőket igénybe venni, de a közterület-használat joga tovább nem ruházható.
15. Használó jelen szerződés aláírásával az információs önrendelkezési jogról és információszabadságról szóló 2011. évi CXII. törvény szerinti hozzájárulását adja a közterület-használat ellenőrzéséhez szükséges személyes adatainak FKR 3. mellékletében hivatkozottak általi kezeléséhez.
16. Használó jelen szerződés eredeti példányát, illetve annak hiteles másolatát köteles a helyszínen magánál tartani és az ellenőrzésre jogosult személyek felhívására bemutatni. Hiteles másolatnak tekinthető a közjegyző által, vagy a Városigazgatóság Főosztály főosztályvezetője, vagy a Közterület-használati Osztály osztályvezetője által aláírt és lebélyegzett hitelesített másolati példány.

17. **Használó** tudomásul veszi, hogy az FKR 7.§ (1) bekezdése alapján a közterület-használati hozzájárulás csak ideiglenes jelleggel adható.

18. **Felek kapcsolattartói** a kapcsolattartás módja szerinti adatokkal:

1. **Használatba adó részéről:**

Budapest Főváros Főpolgármesteri Hivatal Városigazgatóság Főosztály

Közterület-használati Osztály

Petrovits Barbara (ügyintéző neve)

1052 Budapest, Városház u. 9-11

telefon: +36 1 327-1623 (ügyintéző telefonszáma)

e-mail: Petrovits.Barbara@budapest.hu (ügyintéző e-mailcíme)

2. **Használó részéről:**

név

telefon:

Szerződésszegés és a szerződés megszűnésének, megszüntetésének esetei

- I / a. **Használó** tudomásul veszi, hogy jelen szerződés és annak I. pontja szerinti használati jogosultság annak lejárta előtti megszűnik, ha a területre üzemzavar elhárítása miatt, illetve a **Használatba adónak fontos közérdekből** szüksége van, valamint az FKR 20. § (1) bekezdésében meghatározott egyéb esetekben. Jelen szerződés megszűnése esetén **Használó** **Használatba adóval** szemben semmiféle kártérítési igényt nem érvényesíthet. viszont az általa előre kifizetett közterület-használati díj hátralévő hányadát **Használatba adó** visszatéríti.
- I / b. Amennyiben a II. pont szerinti fizetési kötelezettségét **Használó** a fizetési határidőre nem, vagy késedelmesen teljesíti, úgy jelen szerződést **Használatba adó** jogosult azonnali hatállyal felmondani, és ebben az esetben **Használó** **Használatba adóval** szemben semmiféle igényt nem érvényesíthet.
- I / c. Amennyiben **Használó** jelen szerződésben foglaltakat nem tartja be, **Használatba adó** jogosult a közterület-használati hozzájárulást azonnali hatállyal felmondani. Ebben az esetben **Használó** **Használatba adóval** szemben semmiféle igényt nem érvényesíthet.
- I / d. A használat bármely más személy részére írtendő átengedése esetén **Használatba adó** a szerződést azonnali hatállyal felmondhatja. Az ilyen módon átengedett, **Használatba adó** hozzájárulása nélküli közterület-használat jogellenes közterület-használatnak minősül.
- I / e. **Használatba adó** jelen szerződést kártalanítás nélkül és azonnali hatállyal felmondhatja, ha a **Használó** vagy a közterület-használatban közreműködő bármely - a **Használóval** közvetlen vagy közvetett módon jogviszonyban álló harmadik fél - szervezeti a jelen szerződés megkötését követően beállott körülmény folytán már nem minősül állátható szervezetnek.
- I / f. **Használó** jogosult jelen szerződés felmondására oly módon, hogy a **Használatba adó** számára írásban bejelenti, miszerint érdekkörében felmerült méltányolható okból a közterület használatával felhagy.

II / a. **Használó** tudomásul veszi, hogy amennyiben a szerződésben foglaltakat nem tartja be, de **Használatba adó** a szerződést nem mondja fel, a szerződésben vállalt kötelezettségét teljesítésének kikényszerítésére **Használatba adó** intézkedni fog oly módon, hogy először a szerződésszerű teljesítésre felhívja, majd ennek sikertelensége esetén soron kívül végrehajtást rendel el.

II / b. **Használó** tudomásul veszi, hogy a közterület használatára vonatkozó jelen szerződés megszűnése következményeként a közterület-használatot a szerződés felmondásának közlését követően haladéktalanul be kell szüntetnie. **Használó** tudomásul veszi, hogy amennyiben ennek **Használó** nem tenne lehet, akkor **Használatba adó** a követelését soron kívül fogja végrehajtani.

Vegyes rendelkezések

- A. **Felek** kijelentik, hogy jelen szerződést, mint akaratukkal mindenben megegyezőt írják alá. Jelen szerződés a **Felek** általi kölcsönös aláírás napján lép hatályba; ha az aláírások nem ugyanazon napon történnek, a hatályba lépés időpontja a legutolsó aláírás napja.
- B. **Használó** tudomásul veszi, hogy jelen szerződést **Használatba adó** az Ákr. 92. § (4) bekezdése szerinti köztési kötelezettségét közhírré tétel útján teljesíti.
- C. **Felek** rögzítik, hogy eljárési költség viselésével kapcsolatban nincs követelésük egymás felé.
- D. **Felek** rögzítik, hogy jelen szerződéshez mellékkötelezettségek nem kerültek megállapításra.
- E. **Használó** vállalja, hogy levelezési címének megváltozását a változást követő 15 napon belül **Használatba adóval** írásban közöli, valamint **Felek** vállalják, hogy kapcsolattartói adataiban bekövetkező változásokat egymással haladéktalanul közlik.
- F. **Felek** rögzítik, hogy jelen szerződés módosítására kizárólag írásban kerülhet sor az Ákr. 92. § (4) bekezdésében és 93. § (1) bekezdésében foglaltak alapján.

- G. Abban az esetben, ha **Használó** a közterületet a szerződés lejártá után is használni kívánja, a lejárat előtt egy hónappal újra kérelmet kell benyújtania.
- H. **Használó** jelen szerződés aláírásával egyúttal arról is nyilatkozik büntetőjogi felelőssége tudatában, hogy a Fővárosi Önkormányzat felé lejárt határidejű turtozása nincs.
- I. **Használó** jelen szerződés aláírásával egyúttal arról is nyilatkozik, hogy Budapest Főváros Önkormányzata vagyonáról, a vagyonelemek feletti tulajdonosi jogok gyakorlásáról szóló 22/2012. (III. 14.) Főv. Kgy. rendelet 3. § 4. pontja szerinti átlátható szervezetnek minősül.
- J. Jelen szerződésben nem szabályozott kérdések tekintetében az Ákr., a Polgári Törvénykönyvről szóló 2013. évi V. törvény, a nemzeti vagyonról szóló 2011. évi CXCVI. törvény és az FKR idevonatkozó hatályos szabályai az irányadók.
- K. **Használó** elismeri, hogy jelen szerződés az információs önrendelkezési jogról és információszabadságról szóló 2011. évi CXII. törvény törvényben foglaltak szerint közérdekből nyilvános és tudomásul veszi, hogy a www.budapest.hu oldalon a törvény 1. melléklete szerinti adatait **Használatba adó** közzéteszi.
- L. A szerződés teljesítése körében esetlegesen előadódó jogvitákat **Felek** elsődlegesen békés úton, írásbeli formában kívánják rendezni, s csak akkor fordulnak bírósághoz, ha ez nem vezet eredményre.
- M. E szerződés 1-1 példányát **Használót** és **Használatba adót** illeti, további 1 példányt **Használatba adó** megküld a Fővárosi Önkormányzat Rendészeti Igazgatóság részére. **Használatba adó** a közterület-használatról értesíti a területileg illetékes kerületi önkormányzatot, illetve rendezvényekkel kapcsolatban a Budapesti Rendőr-főkapitányságot.

Budapest,


Használó
ISI Sport Kft.

Fővárosi Közgyűlés
Tulajdonosi, Gazdasági és Közterület-hasznosítási
Bizottsága nevében:

Használatba adó
dr. Láng Zsolt
elnök

2019 -05- 28


.....évhónap

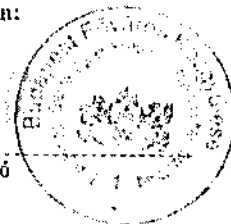

átvettém: 2019.05.28. nap


Kapják:

- 1.: Használó
- 2.: FPMH, Pénzügyi Osztály, helyben
- 3.: Fővárosi Önkormányzat Rendészeti Igazgatóság
- 4.: Budapesti Rendőr-főkapitányság (rendezvények esetén személyes adatok nélkül)
- 5.: Főkert Nonprofit Zrt. (általánosan kezelt terület esetén személyes adatok nélkül)
- 6.: Budapest Közút Zrt. (közúti terület esetén)
- 7.: FPMH Irattár, helyben

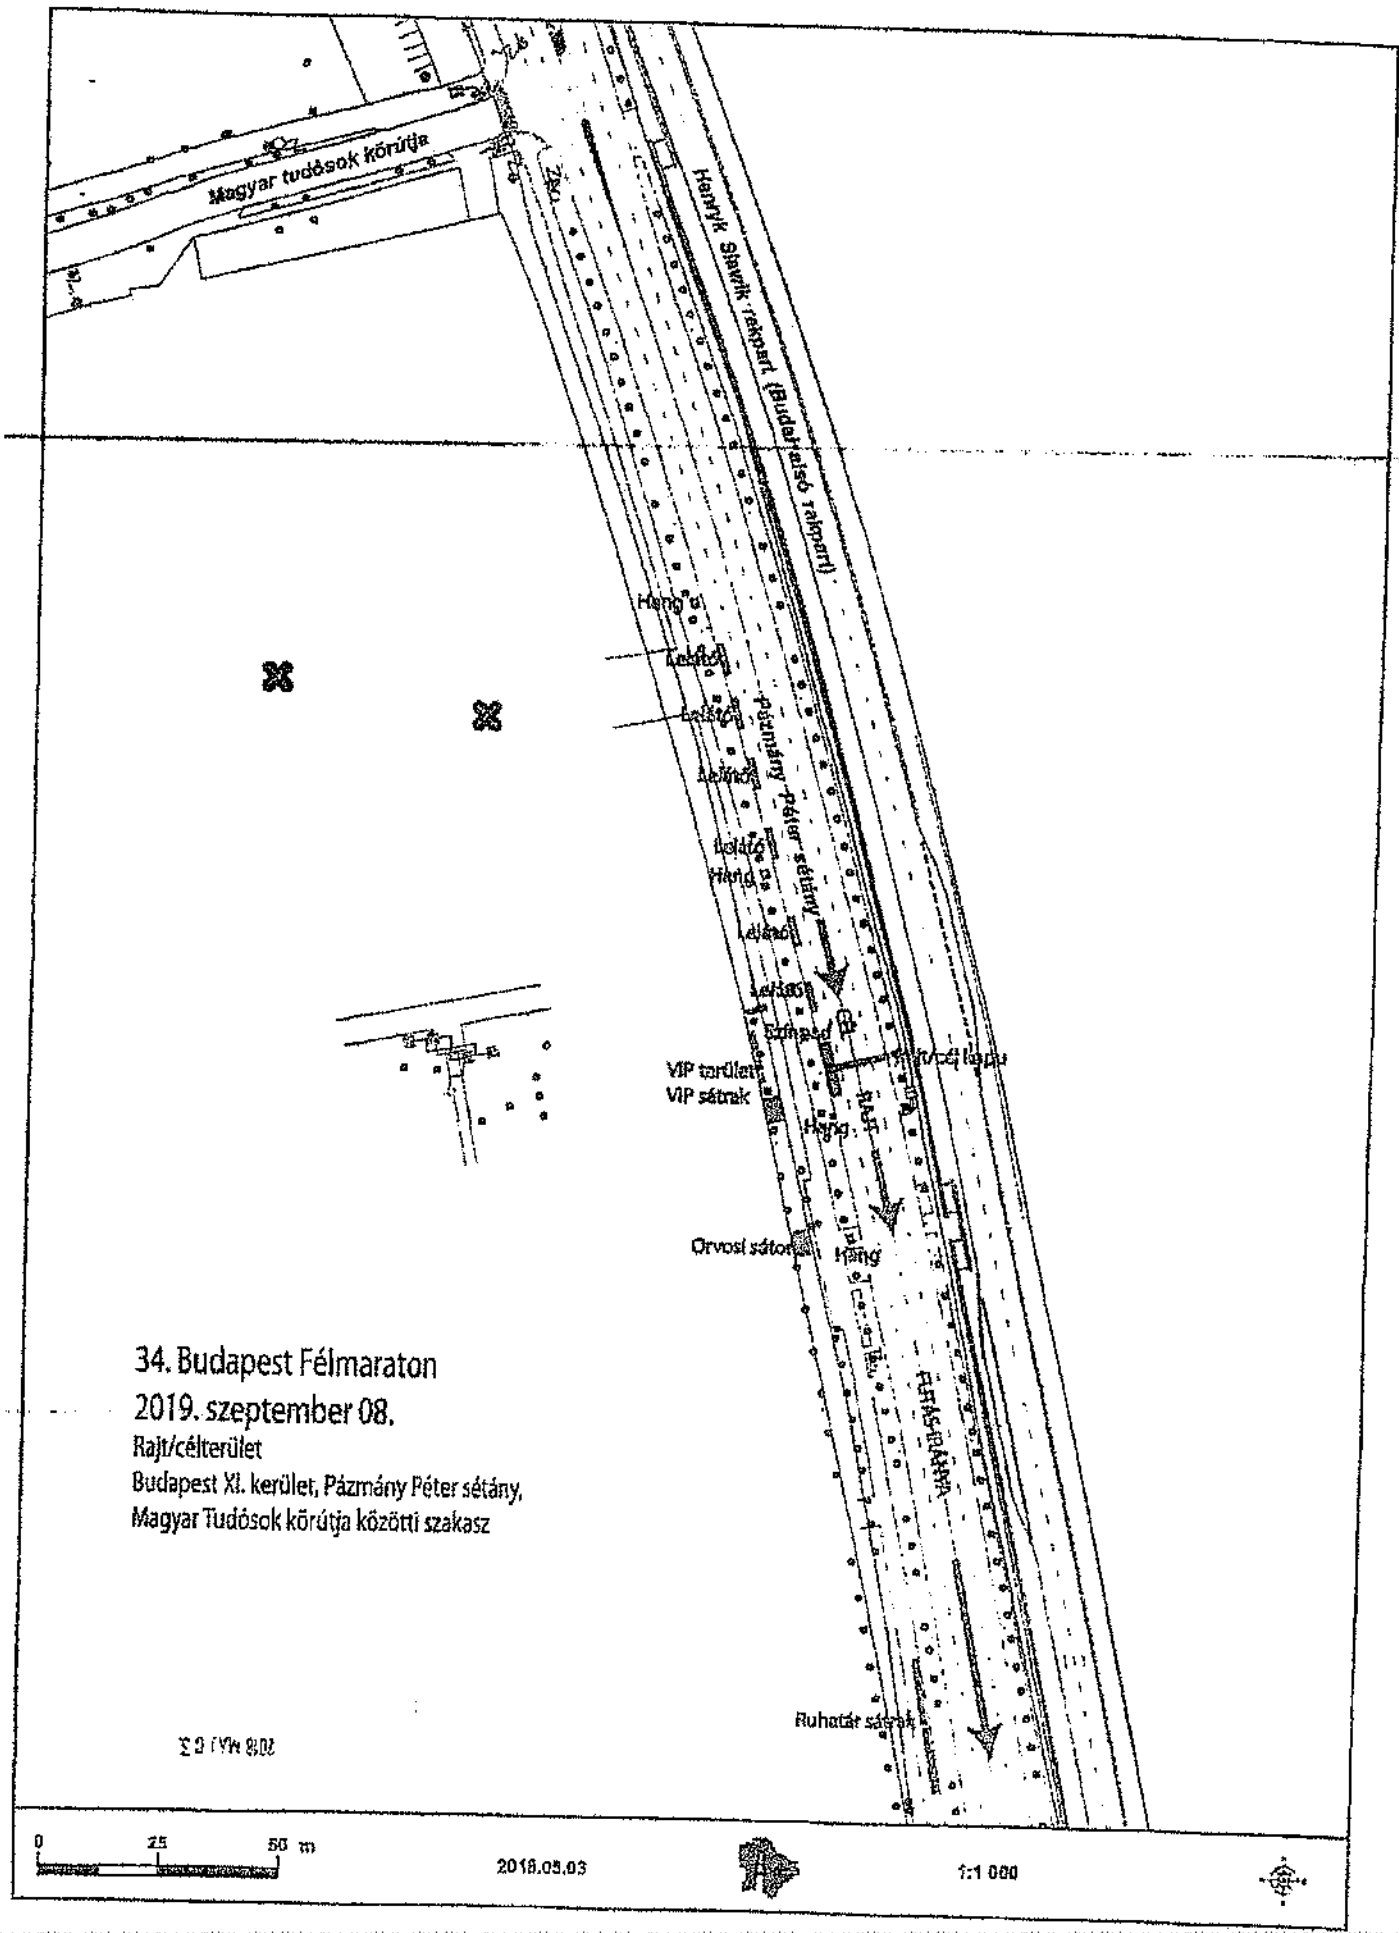

34. Budapest Félmaraton
2019. szeptember 08.
Rajt/célterület
Budapest XI. kerület, Pázmány Péter sétány,
Magyar Tudósok körútja közötti szakasz

2018.MAY.03

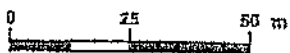

2018.05.03



1:1000






A térkép jogszabályi jellegű, másolata semmilyen hivatalos eljárásban nem használható fel! Az iratokon közzétett adatokról a földhivatalok ellenőrzik.
Engedélyszám: FFI/232/12018

PÖLTÉR

Készítette:

1:1 000

20méter

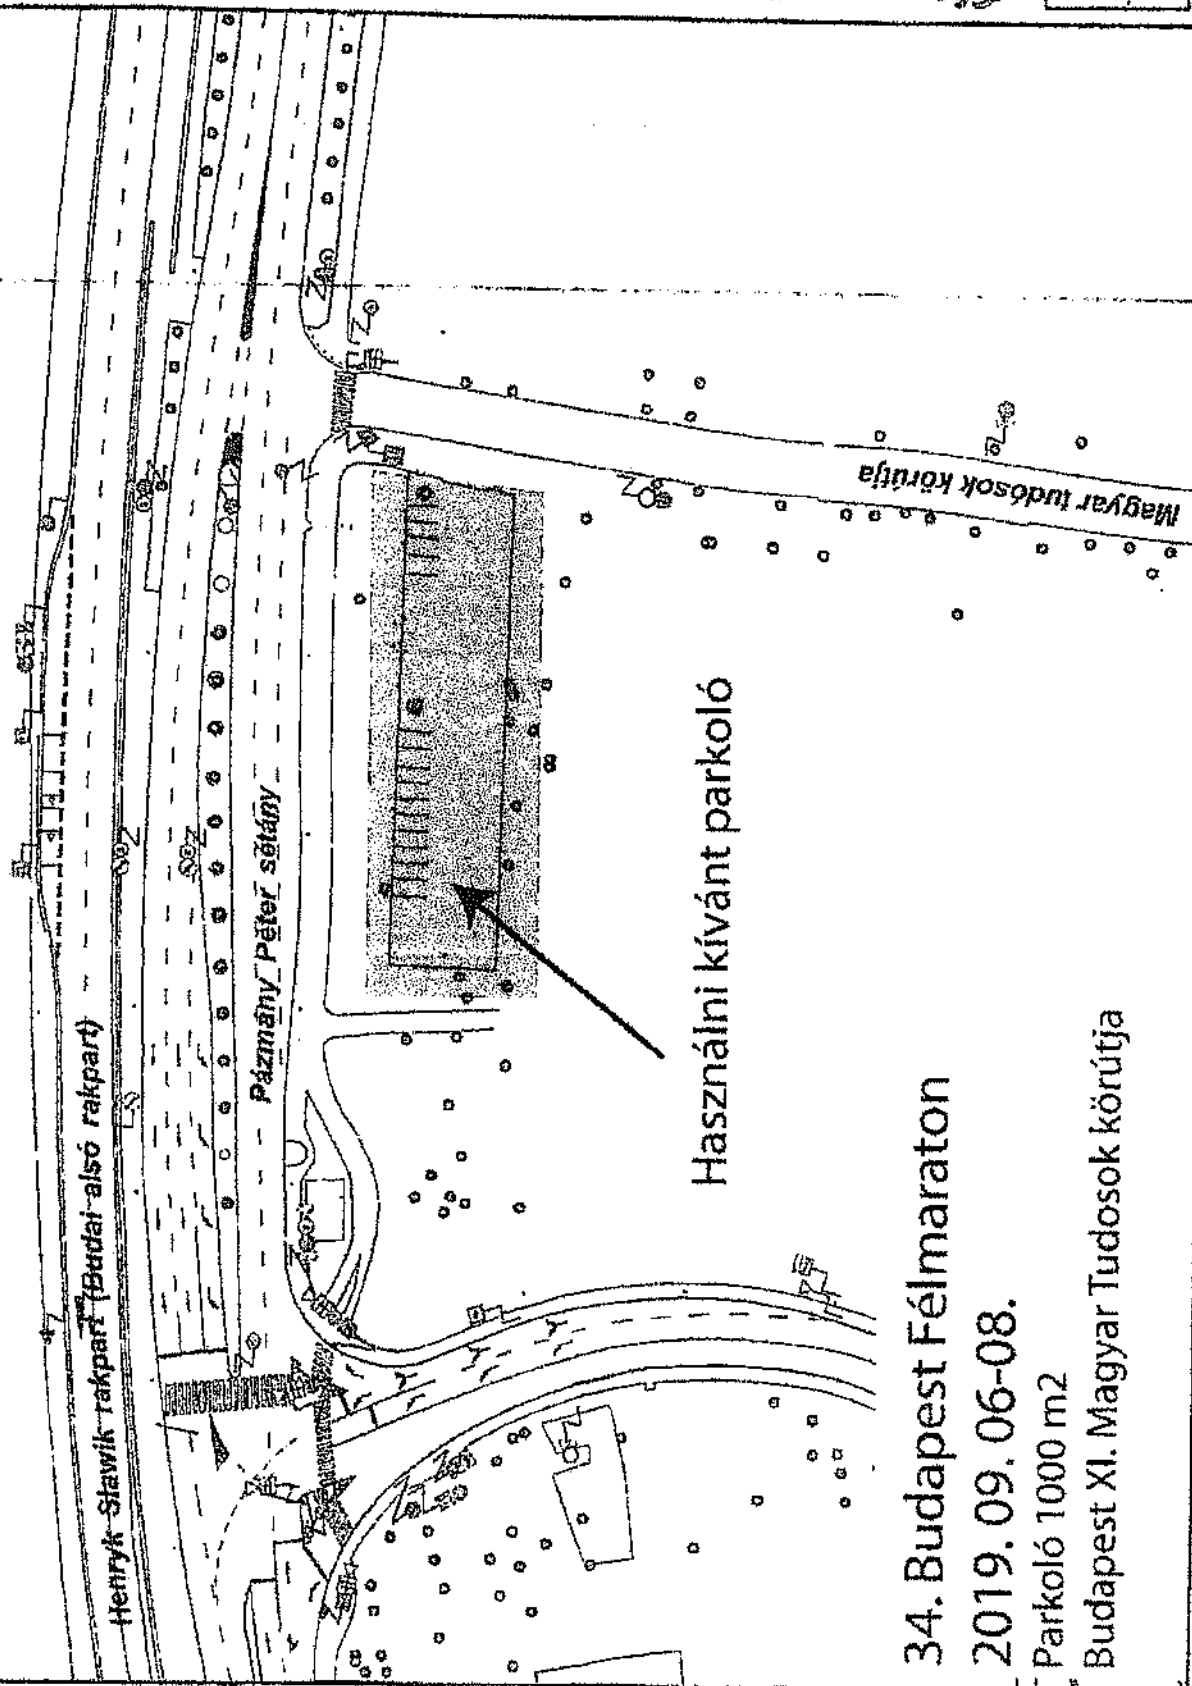

Használni kívánt parkoló


34. Budapest Félmaraton

2019. 09. 06-08.

Parkoló 1000 m²

Budapest XI. Magyar Tudosok körútja

Cím

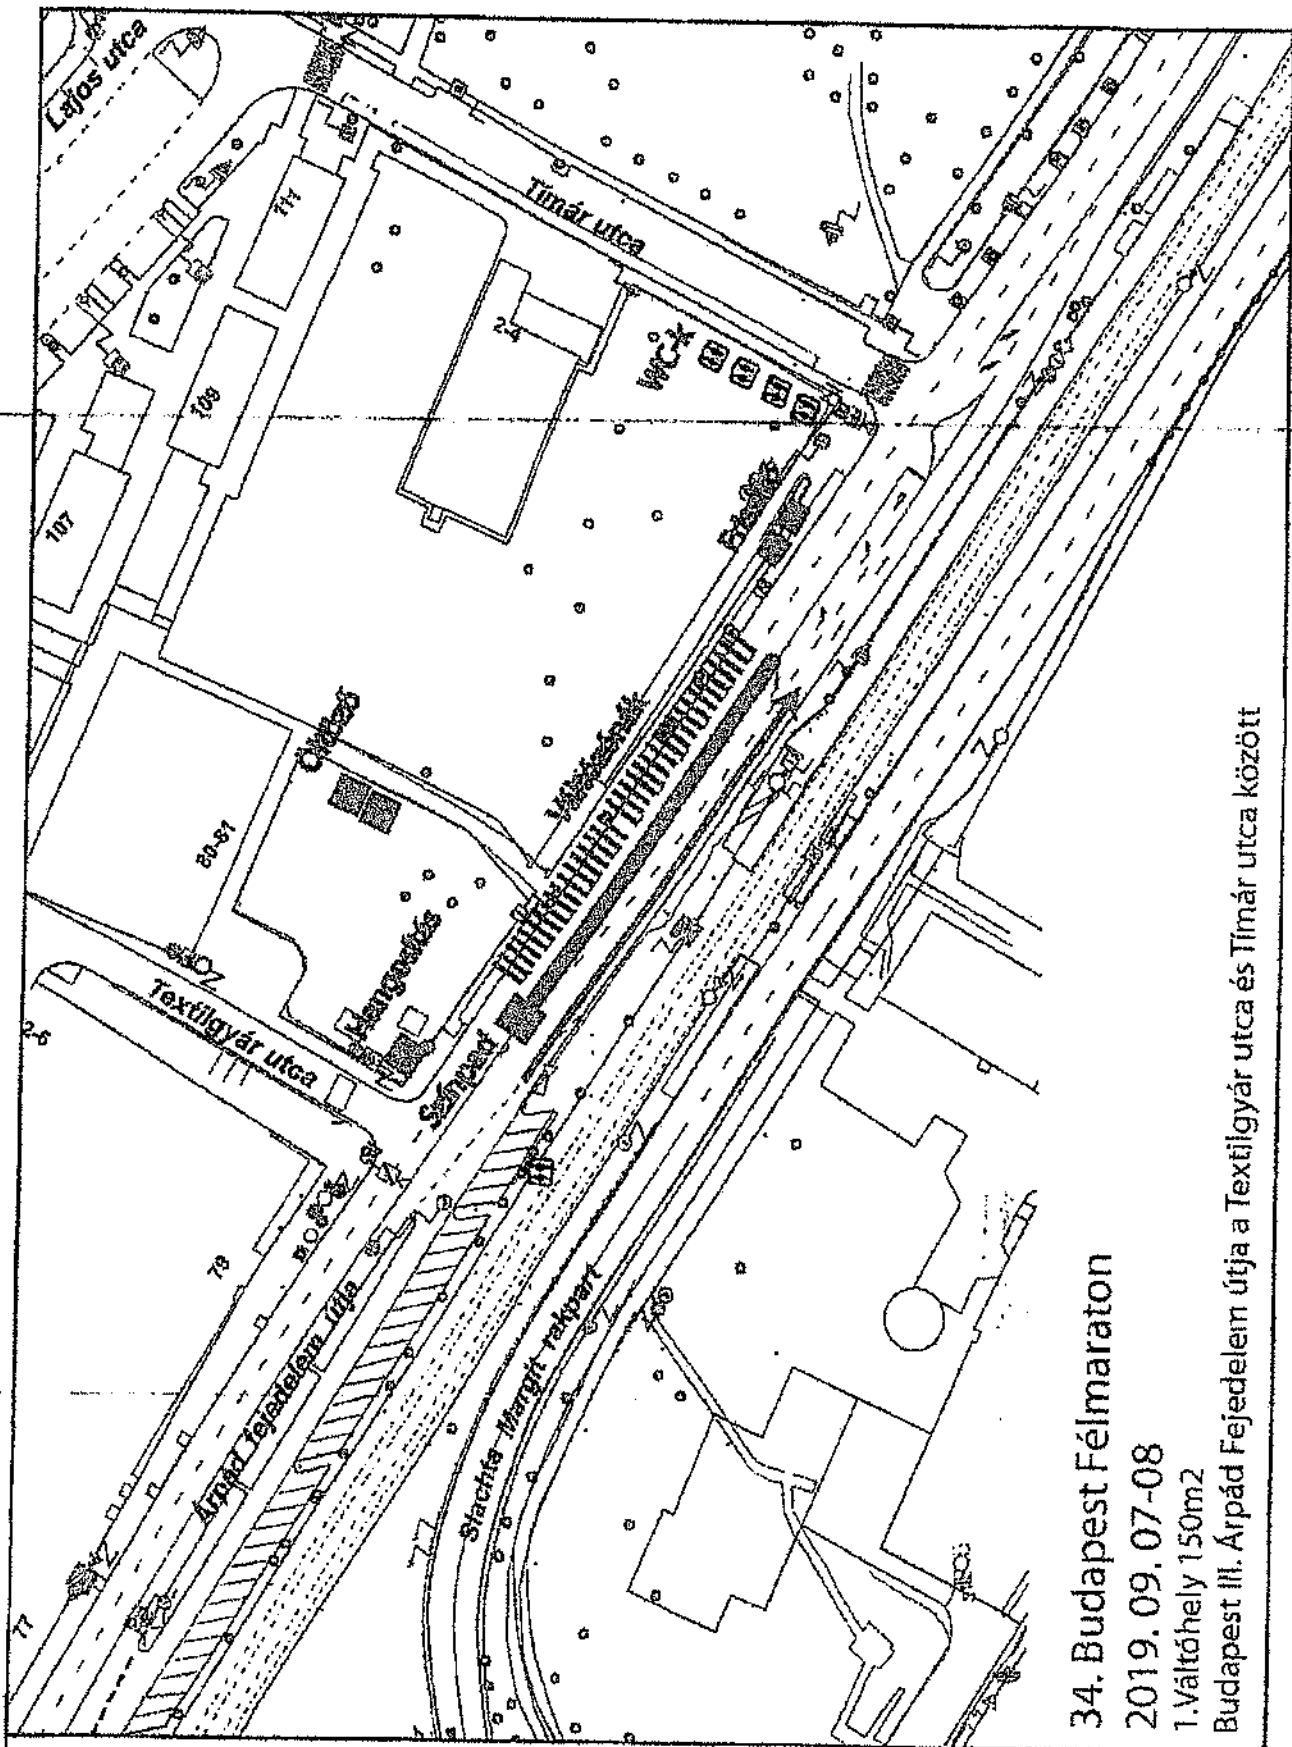


34. Budapest Félmaraton

2019. 09. 07-08

1. Váltóhely 150m²

Budapest III. Árpád Fejedelem útja a Textilgyár utca és Timár utca között

2018.05.03

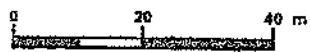

1:1 000




34. Budapest Félmaraton

2019. Szeptember 07-08.

3. Váltóhely 150m²

Budapest XIII. Carl Lutz Rakpart Jászai Mari tér, Margit híd északi oldala

2018.05.03

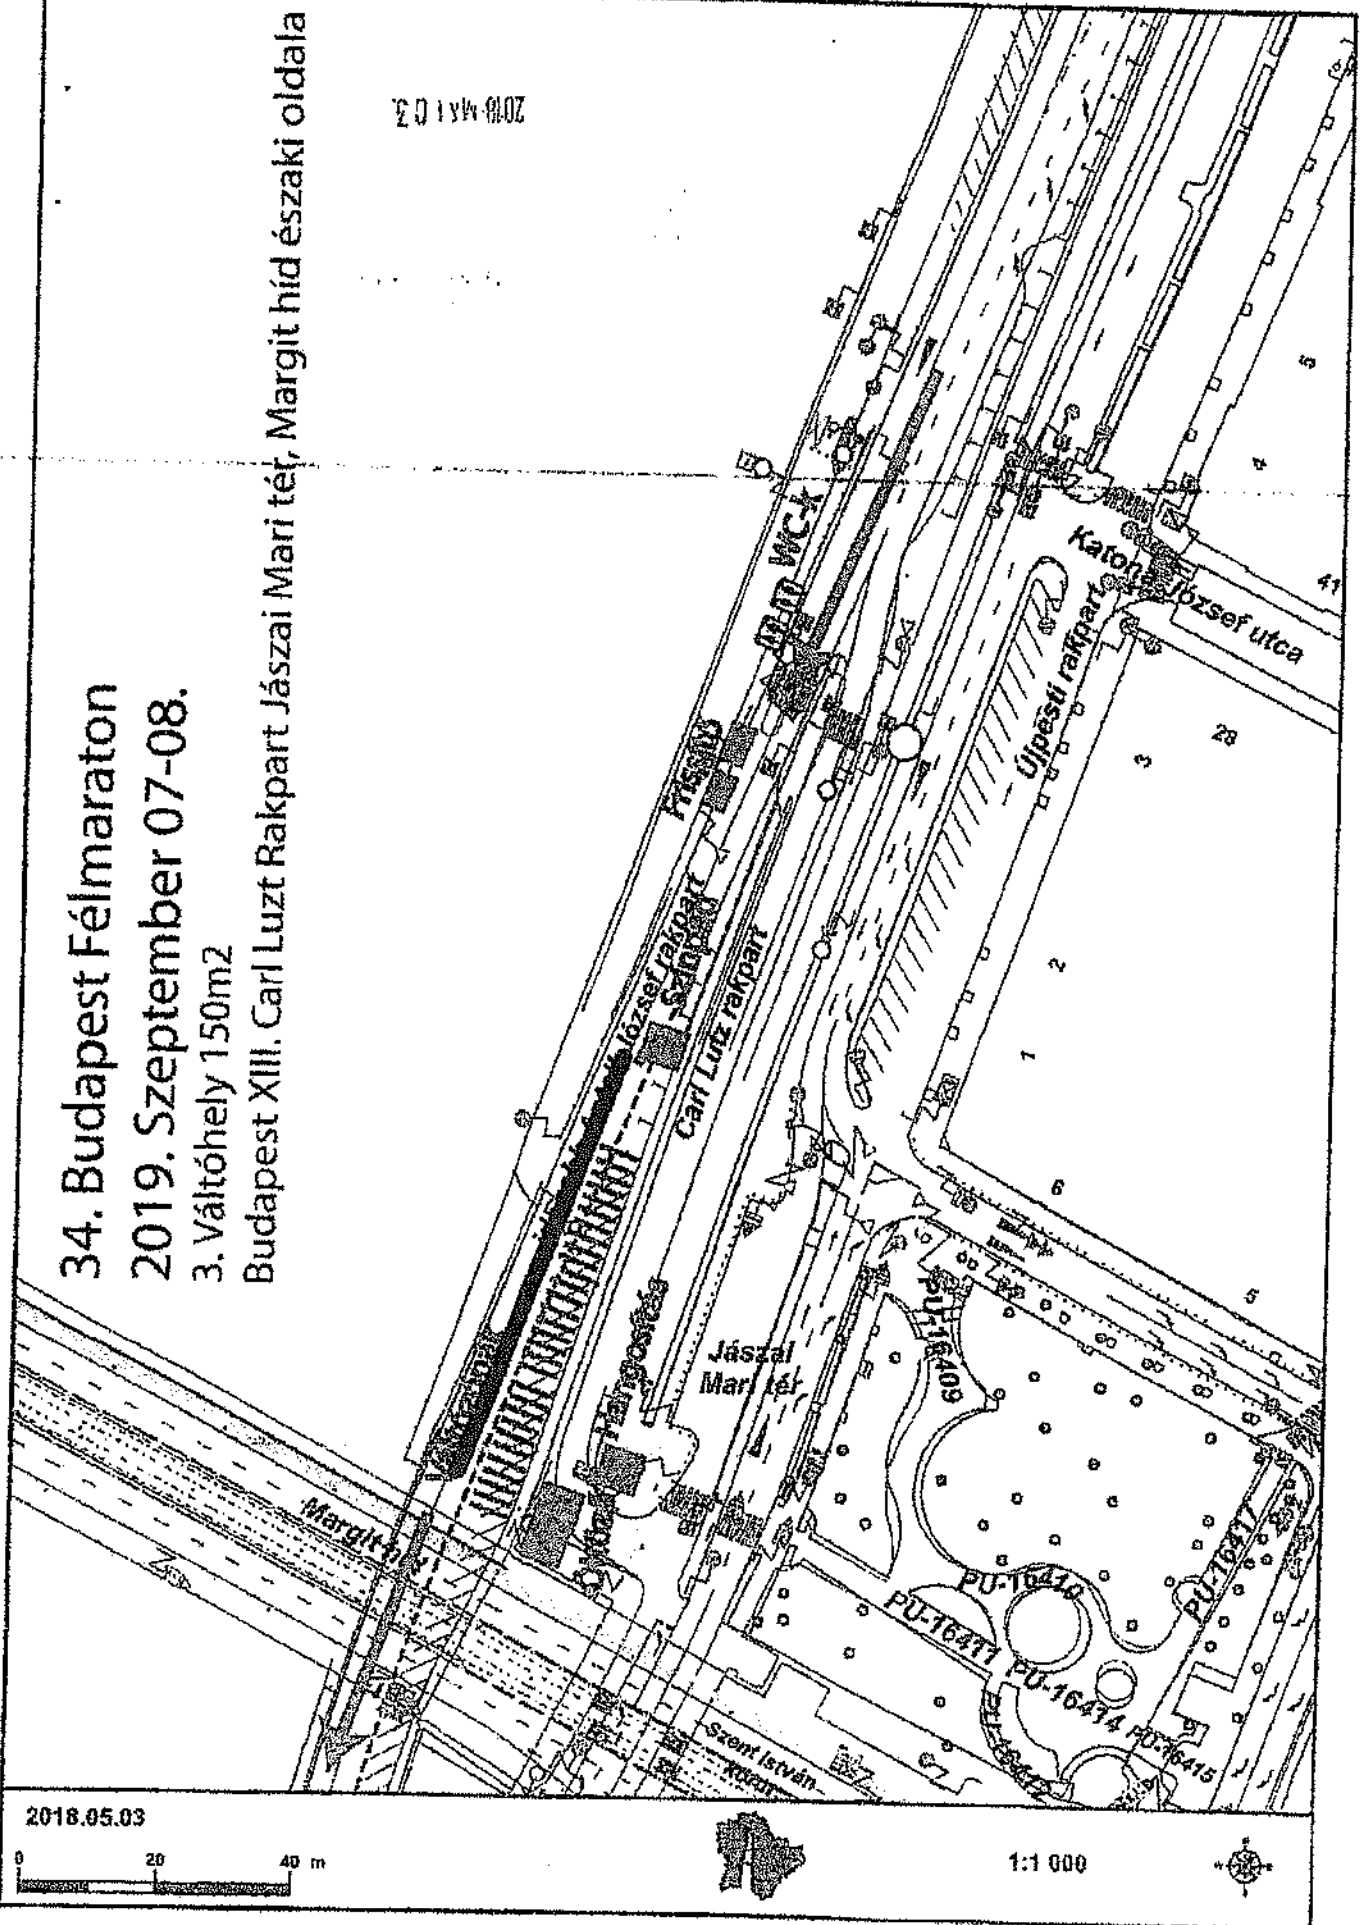

2018.05.03



1:1 000




34. Budapest Félmaraton

2019. 09. 08.

1. Frissítő 100m²

Budapest I. Szezhlo Gábor rkp. Lánchíd és Halász utca között

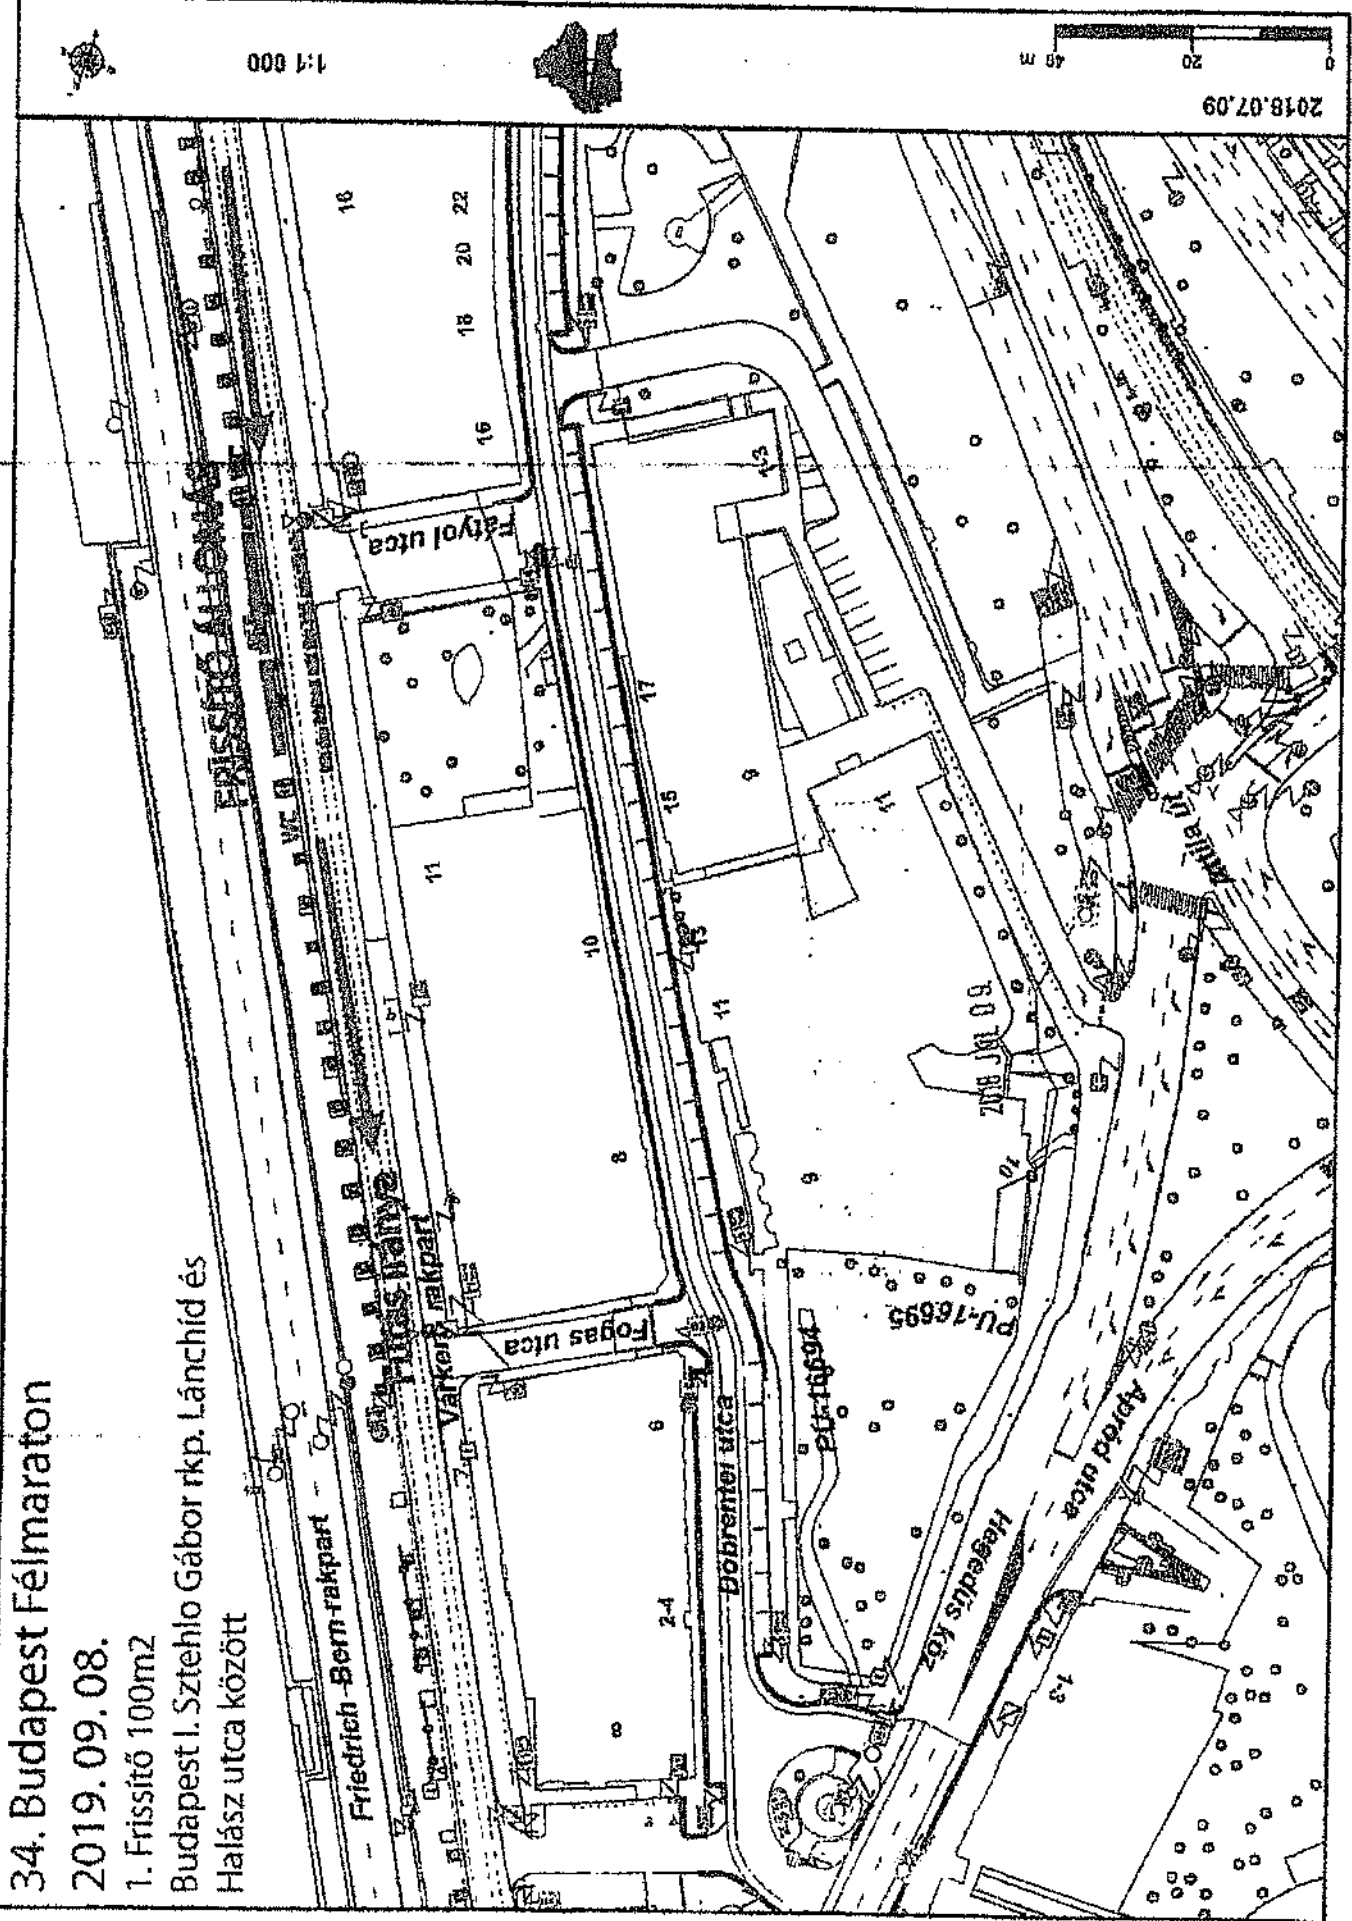

1:1 000

0 20 40 m


2018.07.09

34. Budapest Félmaraton

2019. 09. 08.

2. Frissítő 100m²

Budapest III. Árpád fejedelem útja Téli utca Tímár utca között
MOL kútnál

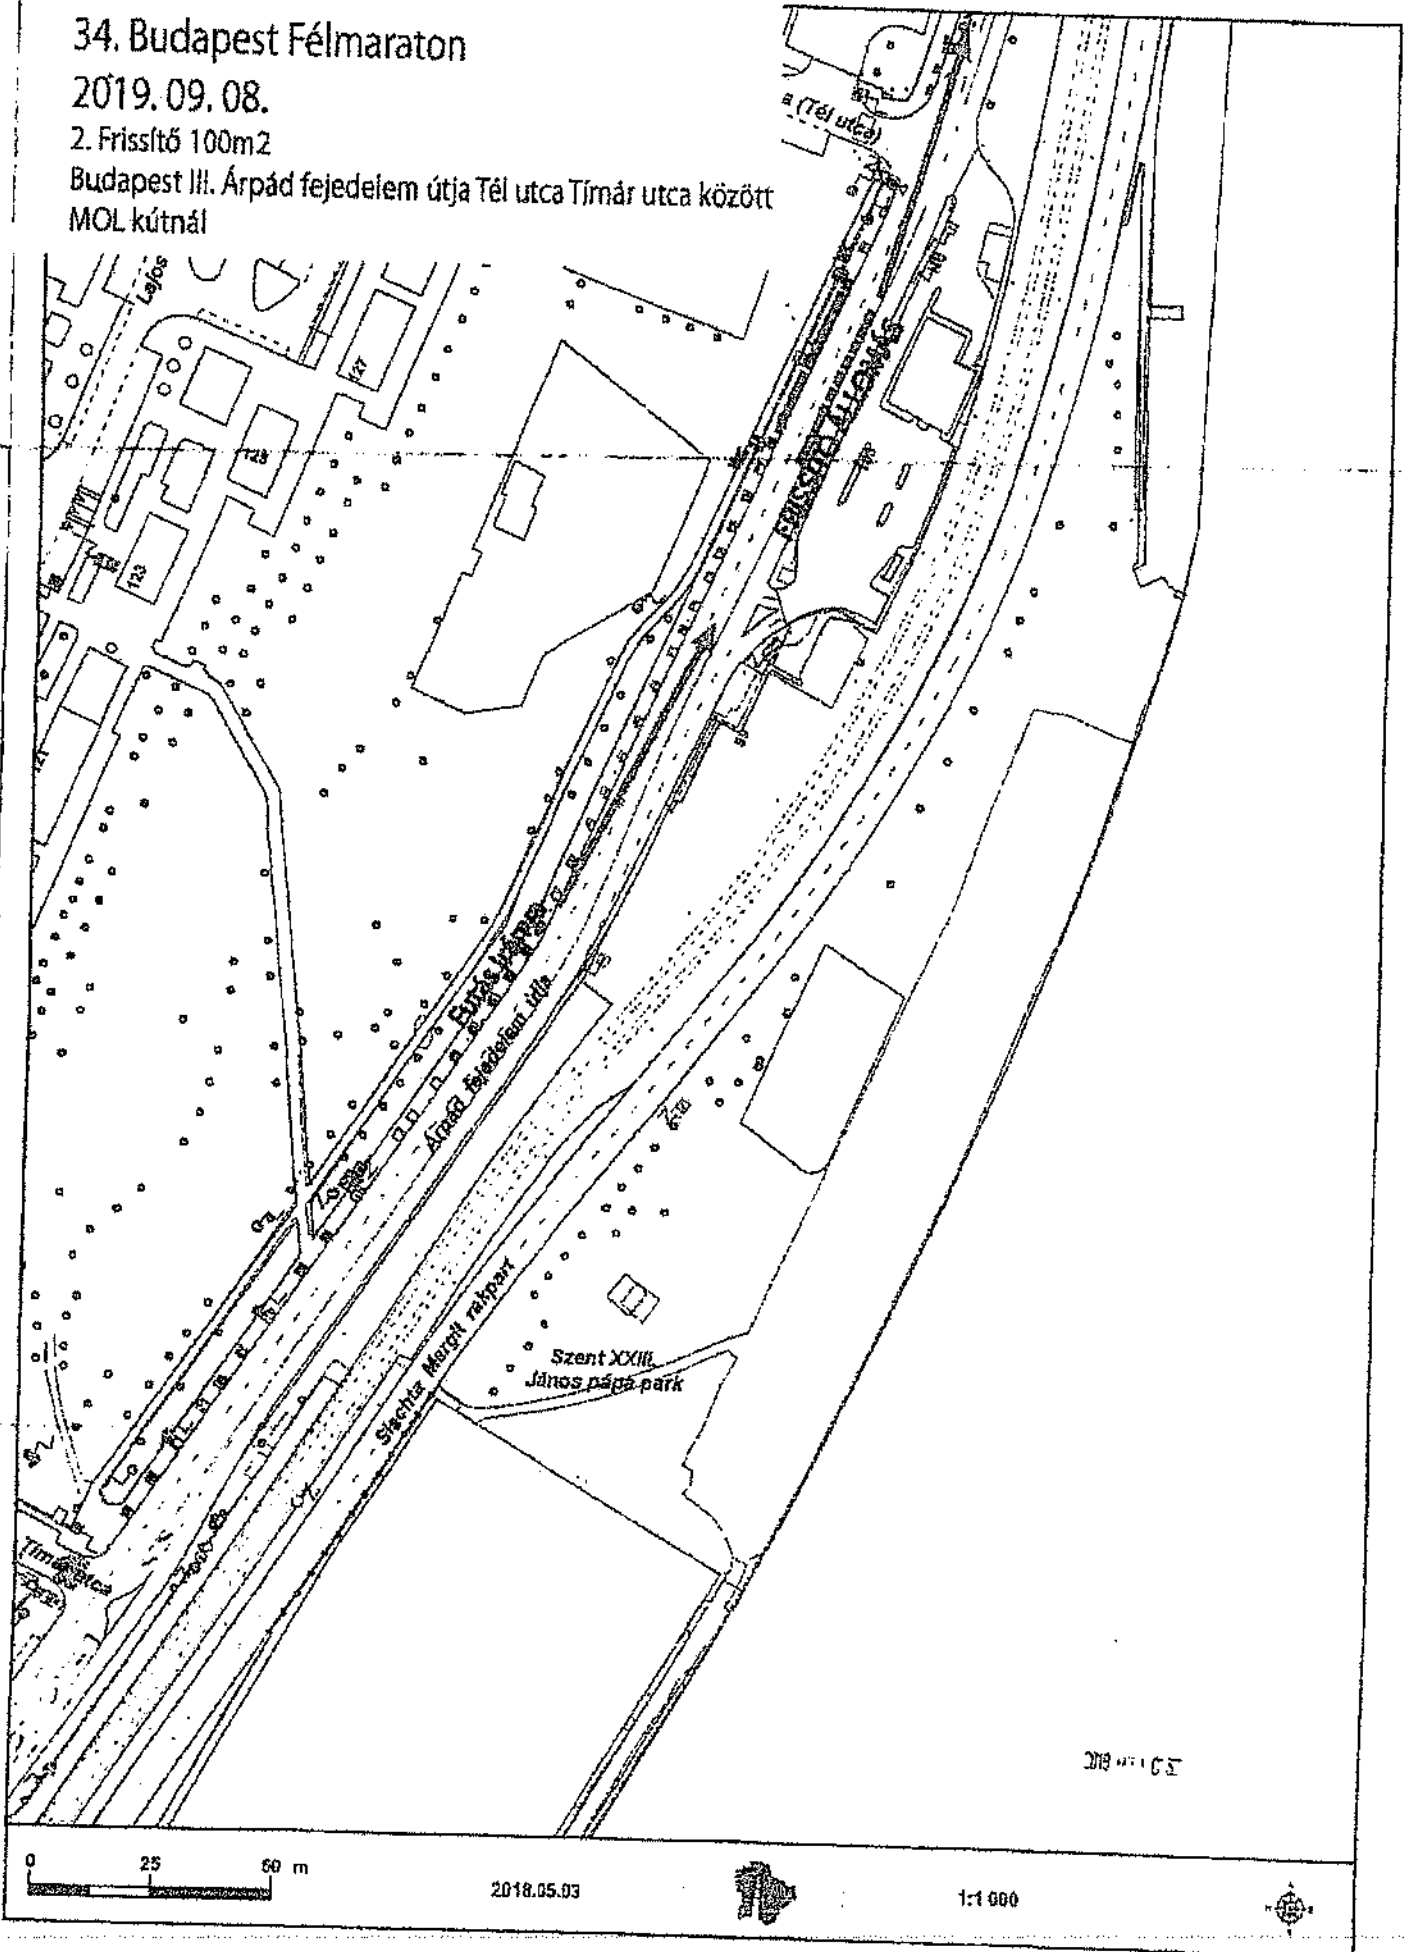


34. Budapest Félmaraton

2019. 09. 08.


3. Frissítő 100 m²

Budapest XIII. Margitsziget központi út Palatinus fürdő előtt

2018. MÁJ. 03.

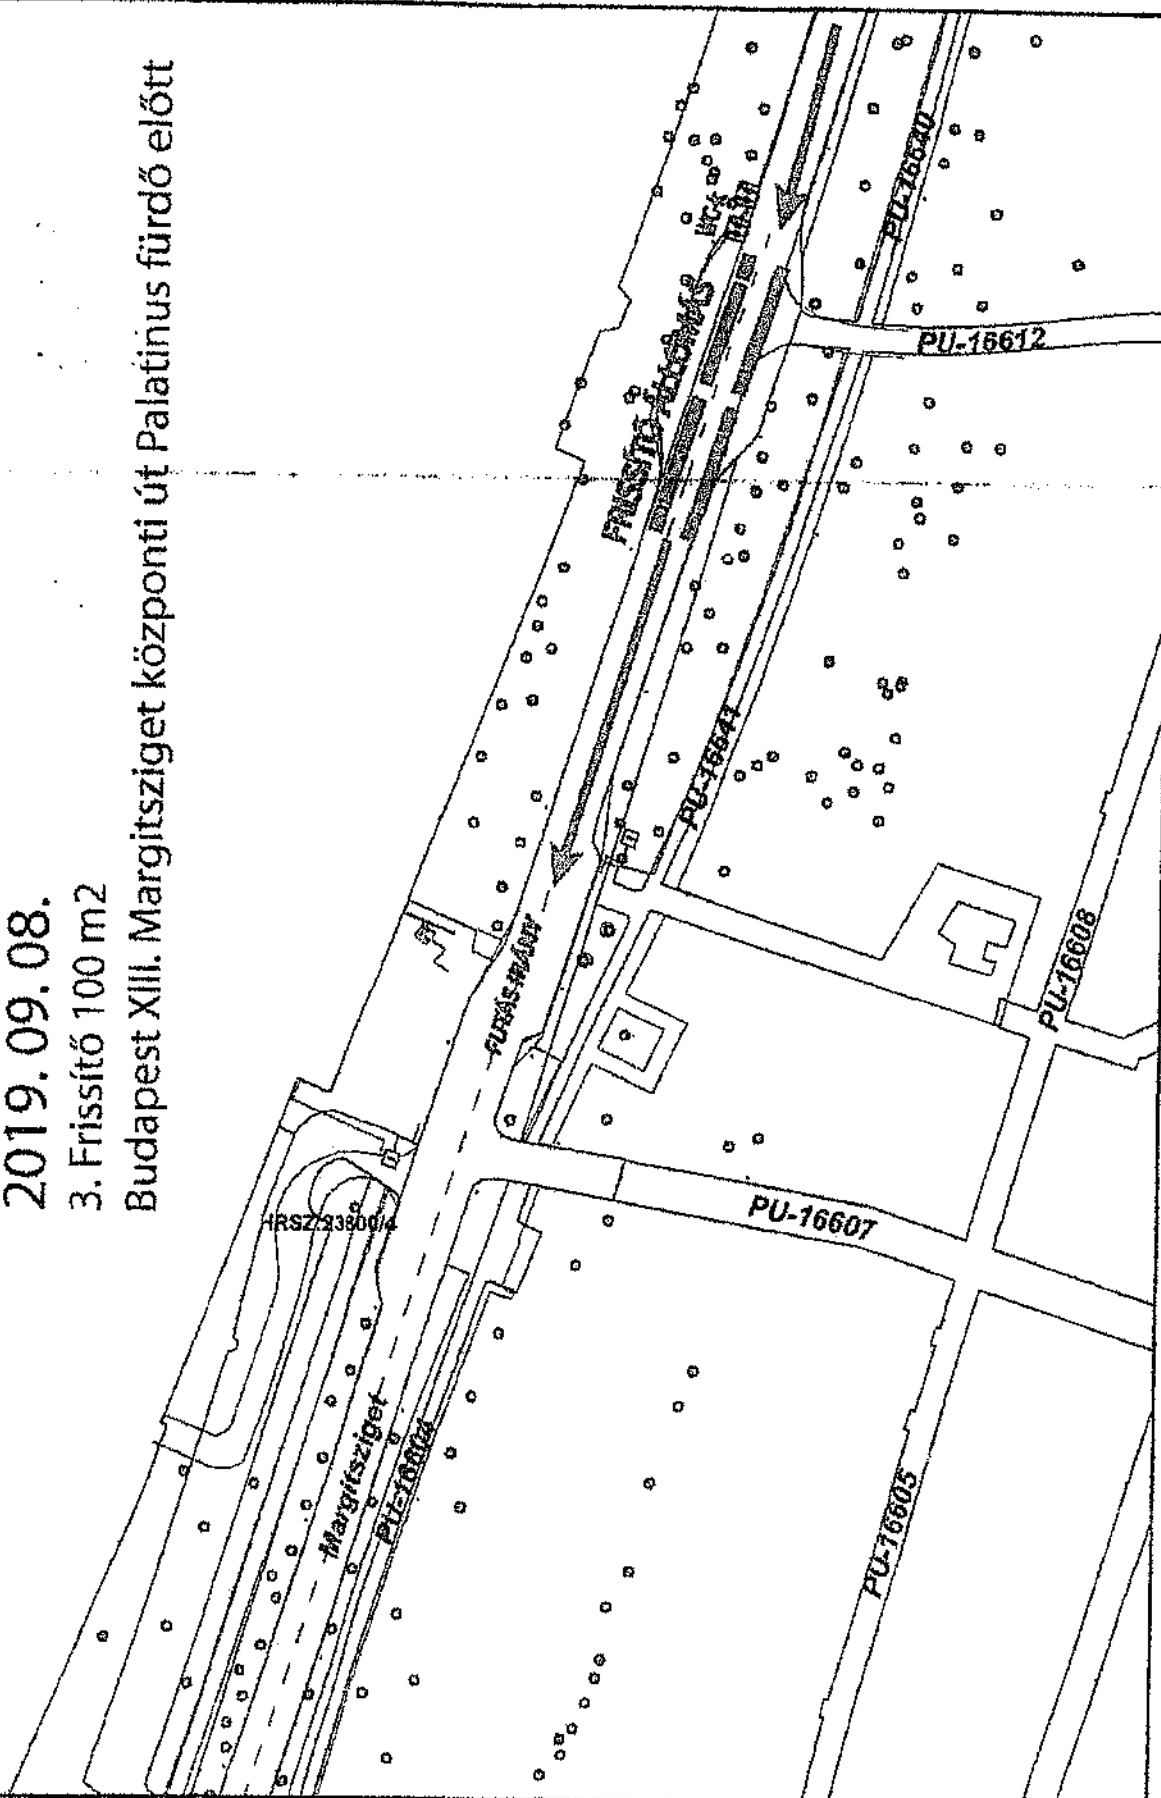


2018.05.03

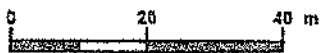

1:1 000




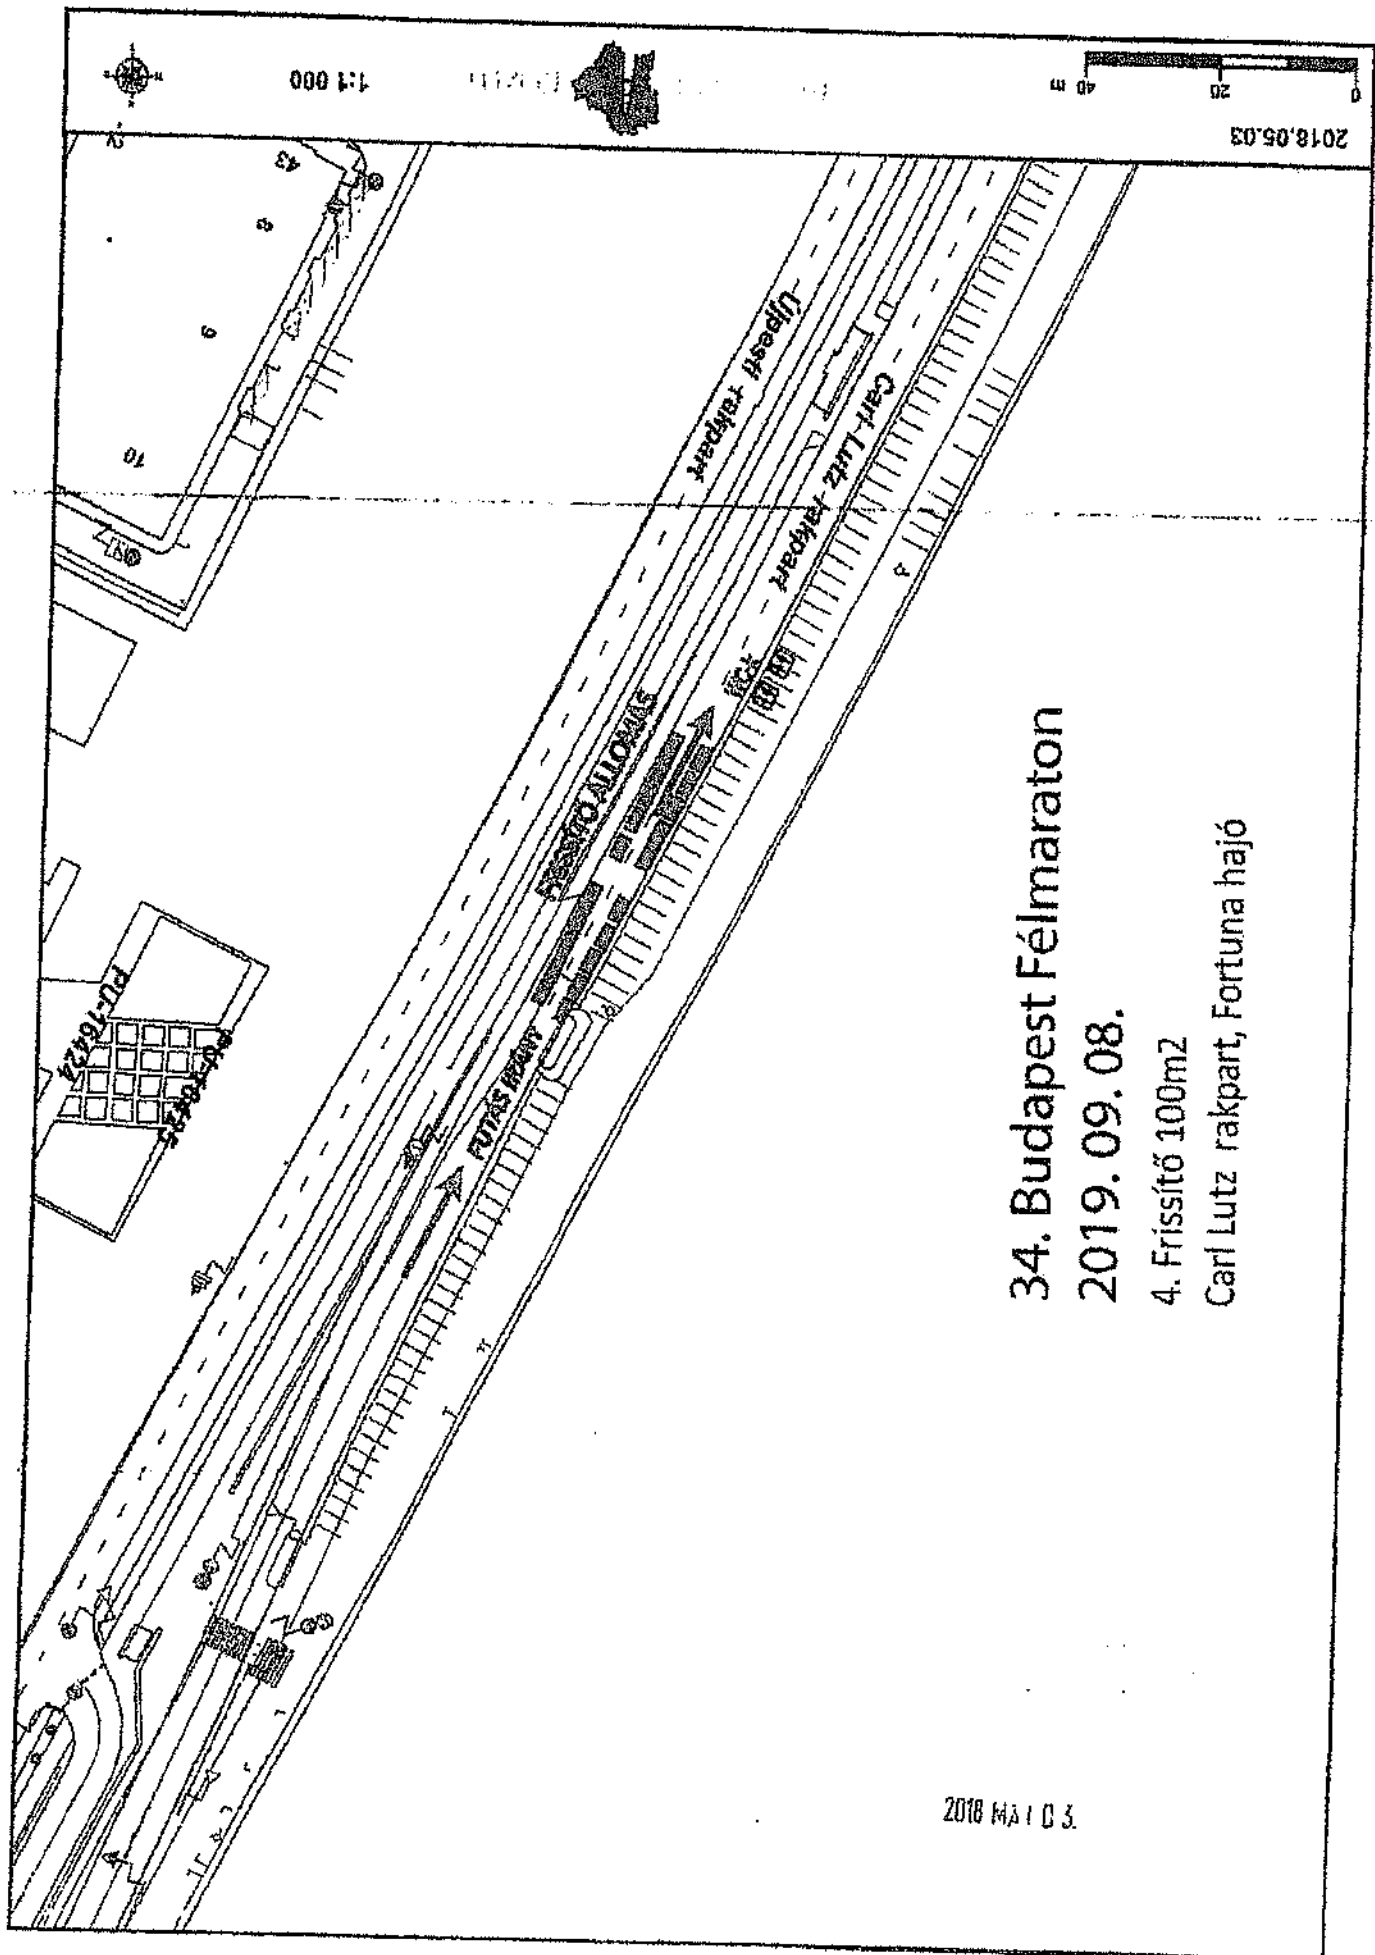

34. Budapest Félmaraton
 2019. 09. 08.

4. Fríssítő 100m²
 Carl Lutz rakpart, Fortuna hajó

2018 MÁJ 10 3.

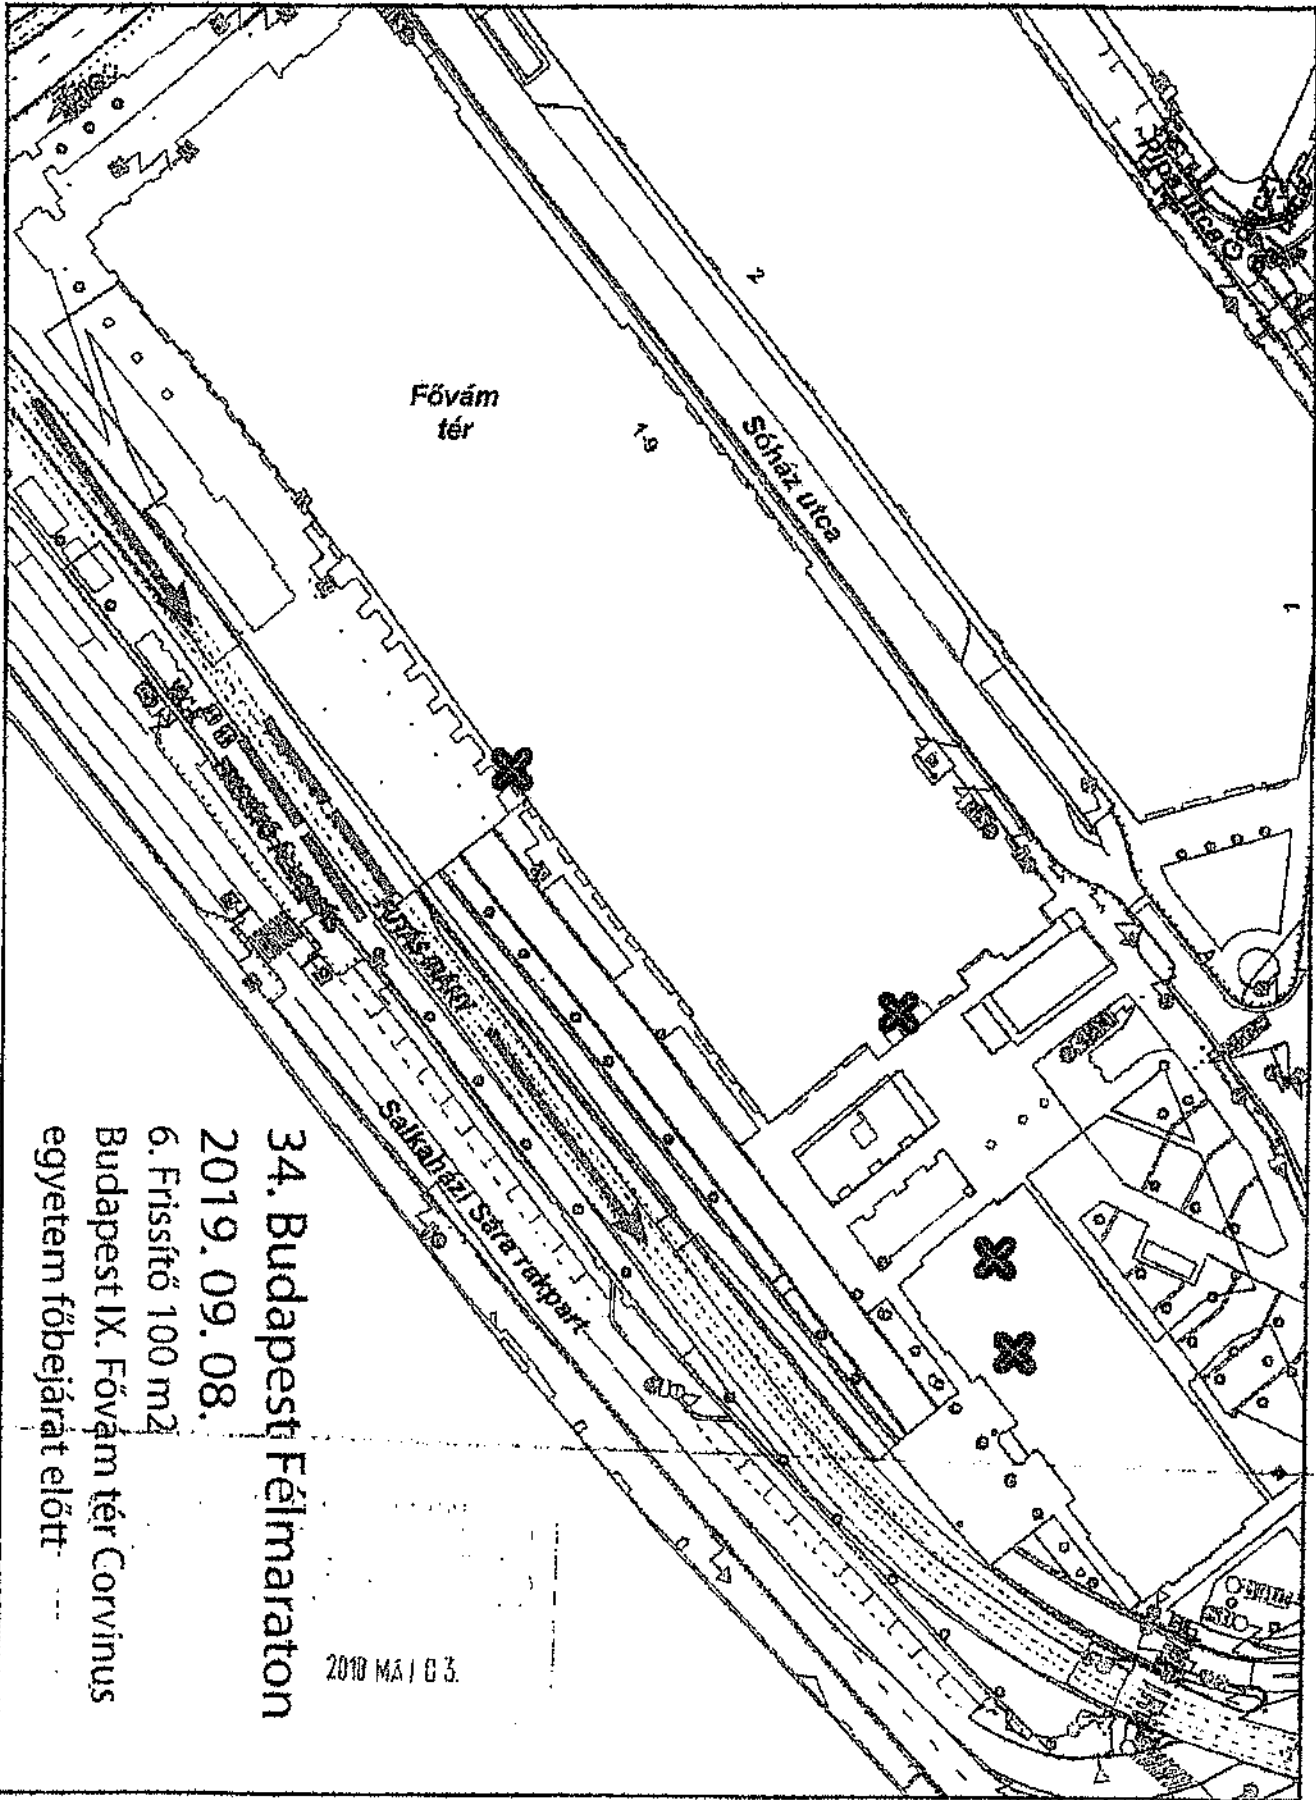

Fővám
tér

2

1.9

Sóház utca

1

Salkajázi Sára telpart

34. Budapest Félmaraton
2019. 09. 08.
6. Frissítő 100 m²
Budapest IX. Fővám tér Corvinus
egyetem főbejárát előtt

2018 MA / B 3.

2018.05.03



1:1 000



2018. MAJ. 03.

Aranykéz utca

Apáczai Csere János utca


Régi posta utca

Galamb utca

Jane Haining lakótelepe

34. Budapest Félmaraton
2019. 09. 08.
5. Frissítő 100m²
Budapest V. Jane Haining ltkp. MAHART kikötőnél

2018.05.03

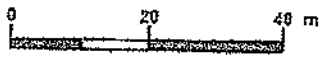

1:1 000

