



1000092732068

ikt. szám: FPH061 /2476 - 3 /2019

HSZE: 205HSZE190444 (BMK)
Ügyintéző: Boldisné Márton Krisztina
Telefon: 327-1094
E-mail: BoldisneMK@budapest.hu

HATÓSÁGI SZERZŐDÉS KÖZTERÜLET HASZNÁLATÁHOZ

amely egyrésztől átruházott hatáskörben eljáró **Főpolgármester** (Budapest, V. Városház u. 9-11.), (továbbiakban: **Használatba adó**), másrésztől **TérÉpítő.Hu Kft.** (cím: 1035 Budapest, Szentendrei út 36. 7/70.; cg.sz.: 01-09-940779; adószám: 22726427-2-41; Bankszámla száma: 10918001-00000057-19230007; Pénzintézet neve: UniCredit Bank Hungary Zrt; képviselőre jogosult neve: . , beosztása: ügyvezető, jogcíme: vezető tisztségviselő) használatba vevő (továbbiakban: **Használó**), együtt a továbbiakban: **Felek** között a Fővárosi Önkormányzat tulajdonában álló közterületek használatáról szóló 3/2013.(III.8.) Főv. Kgy. rendelet (továbbiakban **FKR**) alapján jött létre az alábbiak szerint.

Előzmények

A kérelemre indult önkormányzati hatósági eljárásban az FKR 5. § (1a) bekezdésének, valamint FKR 9. § (1) bekezdésében foglalt szempontok figyelembevételével, a közérdek és Használó szempontjából is előnyös rendezése érdekében a közterület-használati ügyben Felek írásbeli hatósági szerződésben állapodnak meg.

Közterület-használat tárgya és feltétele

I. Használatba adó az FKR 10. § (3) bekezdésében biztosított hatáskörében **Használó** használatába adja határozott időre a kizárólagos tulajdonát képező közterületet és **Használó** azt használni jogosult az alábbiak szerint.

Tétel	Közterület	Pontos hely	Cél	Használat ideje	Mennyiség
1.	VI. ker. Andrássy út	98. szám előtt a parkolósávbán	konténer	2019. március 11.	1 db
2.	VI. ker. Andrássy út	98. szám előtt a parkolósávbán	építési terület (betonpumpa)	2019. március 11.	10 m2

II. Használó a fentiek szerint átengedett terület után az FKR 23.§ (3) bekezdése alapján az alábbi közterület-használati díjat köteles megfizetni az FKR 2. mellékletben meghatározott közterület-használati díjtételek alapján és a 23. § (6)-(9) bekezdésében, valamint a 24. §-ban foglaltak szerint:

Tétel	Díjtétel	Megjegyzés, díjmegállapítás jogcíme	Fizetendő (nettó)
1	2 196 Ft/db/nap	Mindenkor hatályos díjtáblázat szerinti díj	2 196 Ft
2	209 Ft/m2/nap	Mindenkor hatályos díjtáblázat szerinti díj	2 090 Ft

Teljes időszakra összesen: 5 443,- Ft (azaz négyezer-kettőszáznyolcvanhat forint + ÁFA)

Használó vállalja, hogy a szerződés szerinti használati díjat a szerződés aláírásakor a teljes időszakra előre Fővárosi Önkormányzat Közterület-használati díj számlájára (11784009-15490012-11570002) befizeti. Amennyiben **Használó** pénzforgalmi számlanyitásra kötelezett adózó a fizetési kötelezettségét belöldi pénzforgalmi számlájáról történő átutalással köteles teljesíteni, amennyiben számlanyitásra nem kötelezett természetes személy, a teljesítés készpénzátutalási megbízással is történhet.

Használó tudomásul veszi, hogy az FKR 23. § (8) bekezdése alapján a közterület-használat időtartama alatt a mindenkor hatályos díjat kell megfizetni, azaz a szerződés időtartama alatt a fizetendő díj mértéke változhat. **Használatba adó** vállalja, hogy a díjak módosulása esetén a pénzügyi rendezés érdekében írásban keresi meg a **Használót**. **Használó** a jelen hatósági szerződés aláírásával tudomásul veszi, hogy mely a megkeresés egyidejűleg a Polgári Törvénykönyvről szóló 2003. évi V. törvény 6:191. § (4) bekezdése szerinti, **Használatba adó** által kezdeményezett egyoldalú szerződés módosításnak minősül, és a közterület-használat díja a megkeresés szerint a **Használó** elfogadásától függetlenül módosul.

Használó a közterület használati díjat az FKR 23. § (1) bekezdése alapján a közterület tényleges használatára, illetve a közterületen elhelyezett létesítmény tényleges üzemeltetésére tekintet nélkül köteles megfizetni.

III. Felek megállapodnak abban, hogy Használó a használat során az alábbi feltételeket köteles betartani:

1. Főpolgármester által meghatározott egyéb feltételek:

- **Használó vállalja, hogy a Budapest Közút Zrt. feltételeit a 46/001523-0002/2019 számon iktatott, 2019. február 14.-én kelt Forgalomtechnikai kezelői hozzájárulásban foglaltakat betartja.**
- **Egyes közterület-használatokhoz meghatározott speciális feltételek (a közterület-használat céljának megfelelő rendelkezéseket kell alkalmazni)**

Építési munkák esetén

Használó tudomásul veszi, hogy az építési munkával kapcsolatos létesítmények közterület-használatára csak az építési munka végzésének tartamára szól.

További közös szabályok

- 2. Használó kizárólag a jóváhagyott, jelen szerződés elválaszthatatlan részét képező mellékelt helyszínrajzon megjelölt helyen, jelen szerződés I. pontjában rögzített nagyságú közterületen jogosult a jelen szerződés I. pontjában meghatározott tevékenység folytatására. Tudomásul veszi, hogy amennyiben a részére átadottnál nagyobb közterületen, vagy az I. pontban rögzítettől eltérő tevékenységet folytat, jogellenes közterület-használatot valósít meg és ezzel közigazgatási szabályszegést követ el; a jogellenes közterület-használóval szemben az FKR 27/A.§ (1) bekezdés alapján helyszíni bírság vagy közigazgatási bírság szabható ki (FKR 27/A. § (2) bekezdés szerint természetes személyes esetén legfeljebb kétszázezer forint, jogi személyek és jogi személyiséggel nem rendelkező szervezetek esetében legfeljebb kétmillió forint).**
- 3. Az FKR 22.§ (1) bekezdésében foglaltak értelmében, amennyiben jelen szerződés megszűnik vagy szünetel, Használó köteles a közterület eredeti állapotát – beleértve annak tisztaságát is – kártalanítási igény nélkül haladéktalanul helyreállítani. E rendelkezés érvényesítése céljából Használó tudomásul veszi, hogy a közterület tényleges használatának megkezdése előtt Használó köteles a Budapest Közút Zrt. (1115 Budapest, Bánk bán utca 8-10. Tel.:) képviselőjével közösen állapotfelmérést végezni s erről átadás-átvételi jegyzőkönyvet felvenni.**

Használó kötelezettséget vállal és tudomásul veszi továbbá, hogy jelen szerződés megszűnésekor vagy szünetelésekor az általa használt közterület kizárólag a Budapest Közút Zrt. képviselőjének személyes jelenlétében bocsátható vissza Használatba adó birtokába. Ez alkalommal újra átadás-átvételi jegyzőkönyvet kell felvenni, amelynek tartalmaznia kell a használat során keletkezett meghibásodások felsorolását, és azok helyreállítására vonatkozóan Használó kötelezettségeit. A javítás, helyreállítás valamennyi költségét Használó viseli. Használó kijelenti, hogy az átadás-átvételnél felelősen jár el. Az átadás-átvételnél csak a Használó nevében teljes körűen nyilatkozattétel és kötelezettségvállalás jogával rendelkező személy járhat el. Használó tudomásul veszi, hogy az átadás-átvétel eljárásán közterület-felügyelő is részt vehet.

4. **Használó** a közút használatának megkezdése előtt közútkezelői hozzájárulást köteles beszerezni és az abban foglaltakat maradéktalanul betartani. Jelen szerződés csak a közút kezelőjének hozzájárulásában foglalt előírások megvalósítása esetén érvényes.
5. **Használó** vállalja, hogy a közterületen elhelyezett konténerén e szerződés keretében márkareklámot, hirdető-berendezést, reklámhordozót nem helyez el, továbbá ezeket a területeket ilyen célra másnak nem engedi át. **Használó** kötelezettséget vállal arra, hogy amennyiben márkareklámot, hirdető-berendezést, reklámhordozót kíván elhelyezni, arra külön közterület-használati hozzájárulást fog kérni.
Ha a **Használó** a szerződésben foglaltaktól eltér és közterület-használati hozzájárulás nélkül márkareklámot, hirdető-berendezést, reklámhordozót helyez el, azzal jogellenes közterület-használatot valósít meg, amivel közigazgatási szabályszegést követ el; a jogellenes közterület-használóval szemben az FKR 27/A.§ (1) bekezdés alapján helyszíni bírság vagy közigazgatási bírság szabható ki közigazgatási bírság szabható ki (FKR 27/A. § (2) bekezdés szerint természetes személyes esetén legfeljebb kétszázezer forint, jogi személyek és jogi személyiséggel nem rendelkező szervezetek esetében legfeljebb kétmillió forint).
6. **Használó** tudomásul veszi, hogy amikor a tevékenység egyéb, más jogszabályok által előírt engedélyek birtoklását teszi szükségessé, ill. a tevékenység folytatása létesítési engedélyhez kötött, úgy azok megszerzése a tevékenység megkezdésének előfeltétele, amelyek beszerzése **Használó** kötelezettsége. Ezen dokumentumokat a helyszínen kell tartani, illetve az ellenőrzésre jogosult részére (pl. közterület-felügyelő, ÁNTSZ, Nemzeti Adó- és Vámhivatal, fogyasztóvédelmi hatóság, építésügyi hatóság) - kérésére - be kell mutatni.
7. **Használó** tudomásul veszi, hogy a közterület-használattal járó járulékos költségek (energiadíj, vízdíj stb.) viselése, ill. megfizetése a **Használó** kötelezettsége. Ennek teljesítése érdekében vállalja, hogy a megfelelő közüzemi szervezetekkel (Elektromos Művek, Vízművek, Csatornázási Művek stb.) szükséges megállapodásokat megkötöti.
8. **Használó** köteles a használat céljára engedélyezett területet és annak környezetét folyamatosan tisztán, balesetmentesen, rendezett állapotban tartani, az állagmegóvási és karbantartási munkákat elvégezni. **Használó** köteles az elhelyezett építményét, épületét, pavilonját, berendezését, eszközét folyamatosan tisztán és karbantartani, esetleges rongálódásokat, szennyezéseket (pl. graffitit) eltávolítani.
9. **Használó** jelen szerződés aláírásával egyúttal arra is kötelezettséget vállal, hogy amennyiben közterület-használata települési szilárd hulladék képződésével jár, akkor a települési szilárd hulladékkal kapcsolatos közszolgáltatást igénybe fogja venni.
10. **Használó** tevékenysége gyakorlása során köteles a környezetvédelmi, zajvédelmi, közegészségügyi, valamint munka- és balesetvédelmi előírásokat betartani.
11. **Használó** vállalja, hogy a tűzcsapok megközelíthetőségét biztosítja.
12. **Használó** köteles a 27/2008 (XII. 3.) KvVM-EüM együttes rendelet szerinti zaj- és rezgésterhelési határértékekre vonatkozó előírásokat és a vonatkozó kerületi zajrendeletet betartani.
13. Jelen szerződésben foglalt hozzájárulás kizárólagosan **Használó** részére szól és **Használó**nak lehetősége van a közterület-használathoz közreműködőket igénybe venni, de a közterület-használat joga tovább nem ruházható.
14. **Használó** jelen szerződés aláírásával az információs önrendelkezési jogról és információszabadságról szóló 2011. évi CXII. törvény szerinti hozzájárulását adja a közterület-használat ellenőrzéséhez szükséges személyes adatainak FKR 3. mellékletében hivatkozottak általi kezeléséhez.

15. **Használó** jelen szerződés eredeti példányát, illetve annak **hiteles** másolatát köteles a helyszínen magánál tartani és az ellenőrzésre jogosult személyek felhívására bemutatni. Hiteles másolatnak tekinthető a közjegyző által, vagy a Városigazgatóság Főosztály főosztályvezetője, vagy a Közterület-használati Osztály osztályvezetője által aláírt és lebélyegzett hitelesített másolati példány.
16. **Használó** tudomásul veszi, hogy az **FKR 7.§ (1)** bekezdése alapján a közterület-használati hozzájárulás csak ideiglenes jelleggel adható.
17. **Felek** kapcsolattartói a kapcsolattartás módja szerinti adatokkal:
1. **Használatba adó részéről:**
Budapest Főváros Főpolgármesteri Hivatal Városigazgatóság Főosztály
Közterület-használati Osztály
Boldisné Márton Krisztina (ügyintéző neve)
1052 Budapest, Városház u. 9-11
telefon: +36 1 327-1094 (ügyintéző telefonszáma)
e-mail: BoldisneMK@budapest.hu (ügyintéző e-mailcíme)
 2. **Használó részéről kapcsolattartó:**

Szerződésszegés és a szerződés megszűnésének, megszüntetésének esetei

- I / a. **Használó** tudomásul veszi, hogy jelen szerződés és annak I. pontja szerinti használati jogosultság annak lejárta előtt megszűnik, ha a területre üzemzavar elhárítása miatt, illetve a **Használatba adónak fontos közérdekből** szüksége van, valamint az FKR 20. § (1) bekezdésében meghatározott egyéb esetekben. Jelen szerződés megszűnése esetén **Használó Használatba adóval** szemben semmiféle kártérítési igényt nem érvényesíthet, viszont az általa előre kifizetett közterület-használati díj hátralévő hányadát **Használatba adó** visszatéríti.
- I / b. Amennyiben a II. pont szerinti fizetési kötelezettségét **Használó** a fizetési határidőre nem, vagy késedelmesen teljesíti, úgy jelen szerződést **Használatba adó** jogosult azonnali hatállyal felmondani, és ebben az esetben **Használó Használatba adóval** szemben semmiféle igényt nem érvényesíthet.
- I / c. Amennyiben **Használó** jelen szerződésben foglaltakat nem tartja be, **Használatba adó** jogosult a közterület-használati hozzájárulást azonnali hatállyal felmondani. Ebben az esetben **Használó Használatba adóval** szemben semmiféle igényt nem érvényesíthet.
- I / d. A használat bármely más személy részére történő átengedése esetén **Használatba adó** a szerződést azonnali hatállyal felmondhatja. Az ilyen módon átengedett, **Használatba adó** hozzájárulása nélküli közterület-használat jogellenes közterület-használatnak minősül.
- I / e. **Használatba adó** jelen szerződést kártalanítás nélkül és azonnali hatállyal felmondhatja, ha a **Használó** vagy a közterület-használatban közreműködő bármely - a **Használóval** közvetlen vagy közvetett módon jogviszonyban álló harmadik fél - szervezet a jelen szerződés megkötését követően beállott körülmény folytán már nem minősül átlátható szervezetnek.
- I / f. **Használó** jogosult jelen szerződés felmondására oly módon, hogy a **Használatba adó** számára írásban bejelenti, miszerint érdekkörében felmerült méltányolható okból a közterület használatával felhagy.

- II / a.** **Használó** tudomásul veszi, hogy amennyiben a szerződésben foglaltakat nem tartja be, de **Használatba adó** a szerződést nem mondja fel, a szerződésben vállalt kötelezettségei teljesítésének kikényszerítésére **Használatba adó** intézkedni fog oly módon, hogy először a szerződésszerű teljesítésre felhívja, majd ennek sikertelensége esetén soron kívül végrehajtást rendel el.
- II / b.** **Használó** tudomásul veszi, hogy a közterület használatára vonatkozó jelen szerződés megszűnése következményeként a közterület-használatot a szerződés felmondásának közlését követően haladéktalanul be kell szüntetnie. **Használó** tudomásul veszi, hogy amennyiben ennek **Használó** nem tenne leget, akkor **Használatba adó** a követelését soron kívül fogja végrehajtani.

Vegyes rendelkezések

- A.** Felek kijelentik, hogy jelen szerződést, mint akaratukkal mindenben megegyezőt írják alá. Jelen szerződés a Felek általi kölcsönös aláírás napján lép hatályba; ha az aláírások nem ugyanazon napon történnek, a hatályba lépés időpontja a legutolsó aláírás napja.
- B.** **Használó** tudomásul veszi, hogy jelen szerződést **Használatba adó** az Ákr. 92. § (4) bekezdése szerinti közlési kötelezettségét közhírré tétel útján teljesíti.
- C.** Felek rögzítik, hogy eljárási költség viselésével kapcsolatban nincs követelésük egymás felé.
- D.** Felek rögzítik, hogy jelen szerződéshez mellékkötelezettségek nem kerültek megállapításra.
- E.** **Használó** vállalja, hogy levelezési címének megváltozását a változást követő 15 napon belül **Használatba adóval** írásban közöli, valamint Felek vállalják, hogy kapcsolattartóik adataiban bekövetkező változásokat egymással haladéktalanul közlik.
- F.** Felek rögzítik, hogy jelen szerződés módosítására kizárólag írásban kerülhet sor az Ákr. 92. § (4) bekezdésében és 93. § (1) bekezdésében foglaltak alapján.
- G.** Abban az esetben, ha **Használó** a közterületet a szerződés lejártá után is használni kívánja, a lejárat előtt egy hónappal újra kérelmet kell benyújtania.
- H.** **Használó** jelen szerződés aláírásával egyúttal arról is nyilatkozik büntetőjogi felelőssége tudatában, hogy a Fővárosi Önkormányzat felé lejárt határidejű tartozása nincs.
- I.** **Használó** jelen szerződés aláírásával egyúttal arról is nyilatkozik, hogy Budapest Főváros Önkormányzata vagyonáról, a vagyonelemek feletti tulajdonosi jogok gyakorlásáról szóló 22/2012. (III. 14.) Főv. Kgy. rendelet 3. § 4. pontja szerinti átlátható szervezetnek minősül.
- J.** Jelen szerződésben nem szabályozott kérdések tekintetében az Ákr., a Polgári Törvénykönyvről szóló 2013. évi V. törvény, a nemzeti vagyonról szóló 2011. évi CXCVI. törvény és az FKR idevonatkozó hatályos szabályai az irányadóak.
- K.** **Használó** elismeri, hogy jelen szerződés az információs önrendelkezési jogról és információs szabadságról szóló 2011. évi CXII. törvény törvényben foglaltak szerint közérdekből nyilvános és tudomásul veszi, hogy a www.budapest.hu oldalon a törvény I. melléklete szerinti adatait **Használatba adó** közzéteszi.

- L. A szerződés teljesítése körében esetlegesen előadódó jogvitákat **Felek** elsődlegesen békés úton, írásbeli formában kívánják rendezni, s csak akkor fordulnak bírósághoz, ha ez nem vezet eredményre.
- M. E szerződés 1-1 példánya **Használót** és **Használatba adót** illeti, további 1 példányt **Használatba adó** megküld a Fővárosi Önkormányzat Rendészeti Igazgatóság részére. **Használatba adó** a közterület-használatról értesíti a területileg illetékes kerületi önkormányzatot, illetve rendezvényekkel kapcsolatban a Budapesti Rendőr-főkapitányságot.

Budapest

Főpolgármester megbízásából:

Használó
TérÉpítő.Hu Kft.
Honti László ügyvezető

Használatba adó
Lócse Mónika
osztályvezető


2019 MAREC - 6.

.....évhónap


átvettem: 2019. év 03. hó 1. nap

Kapják:

- 1.: Használó
- 2.: FPMH, Pénzügyi Osztály, helyben
- 3.: Fővárosi Önkormányzat Rendészeti Igazgatóság
- 4.: Budapest Közút Zrt. (közúti terület esetén)
- 5.: FPMH Irattár, helyben

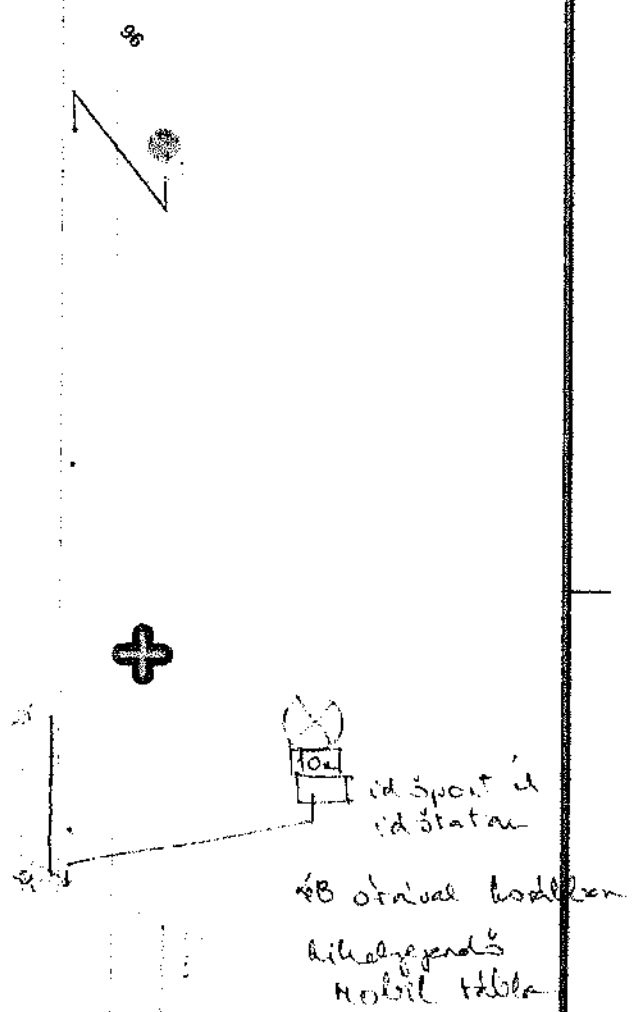

Andrássy út

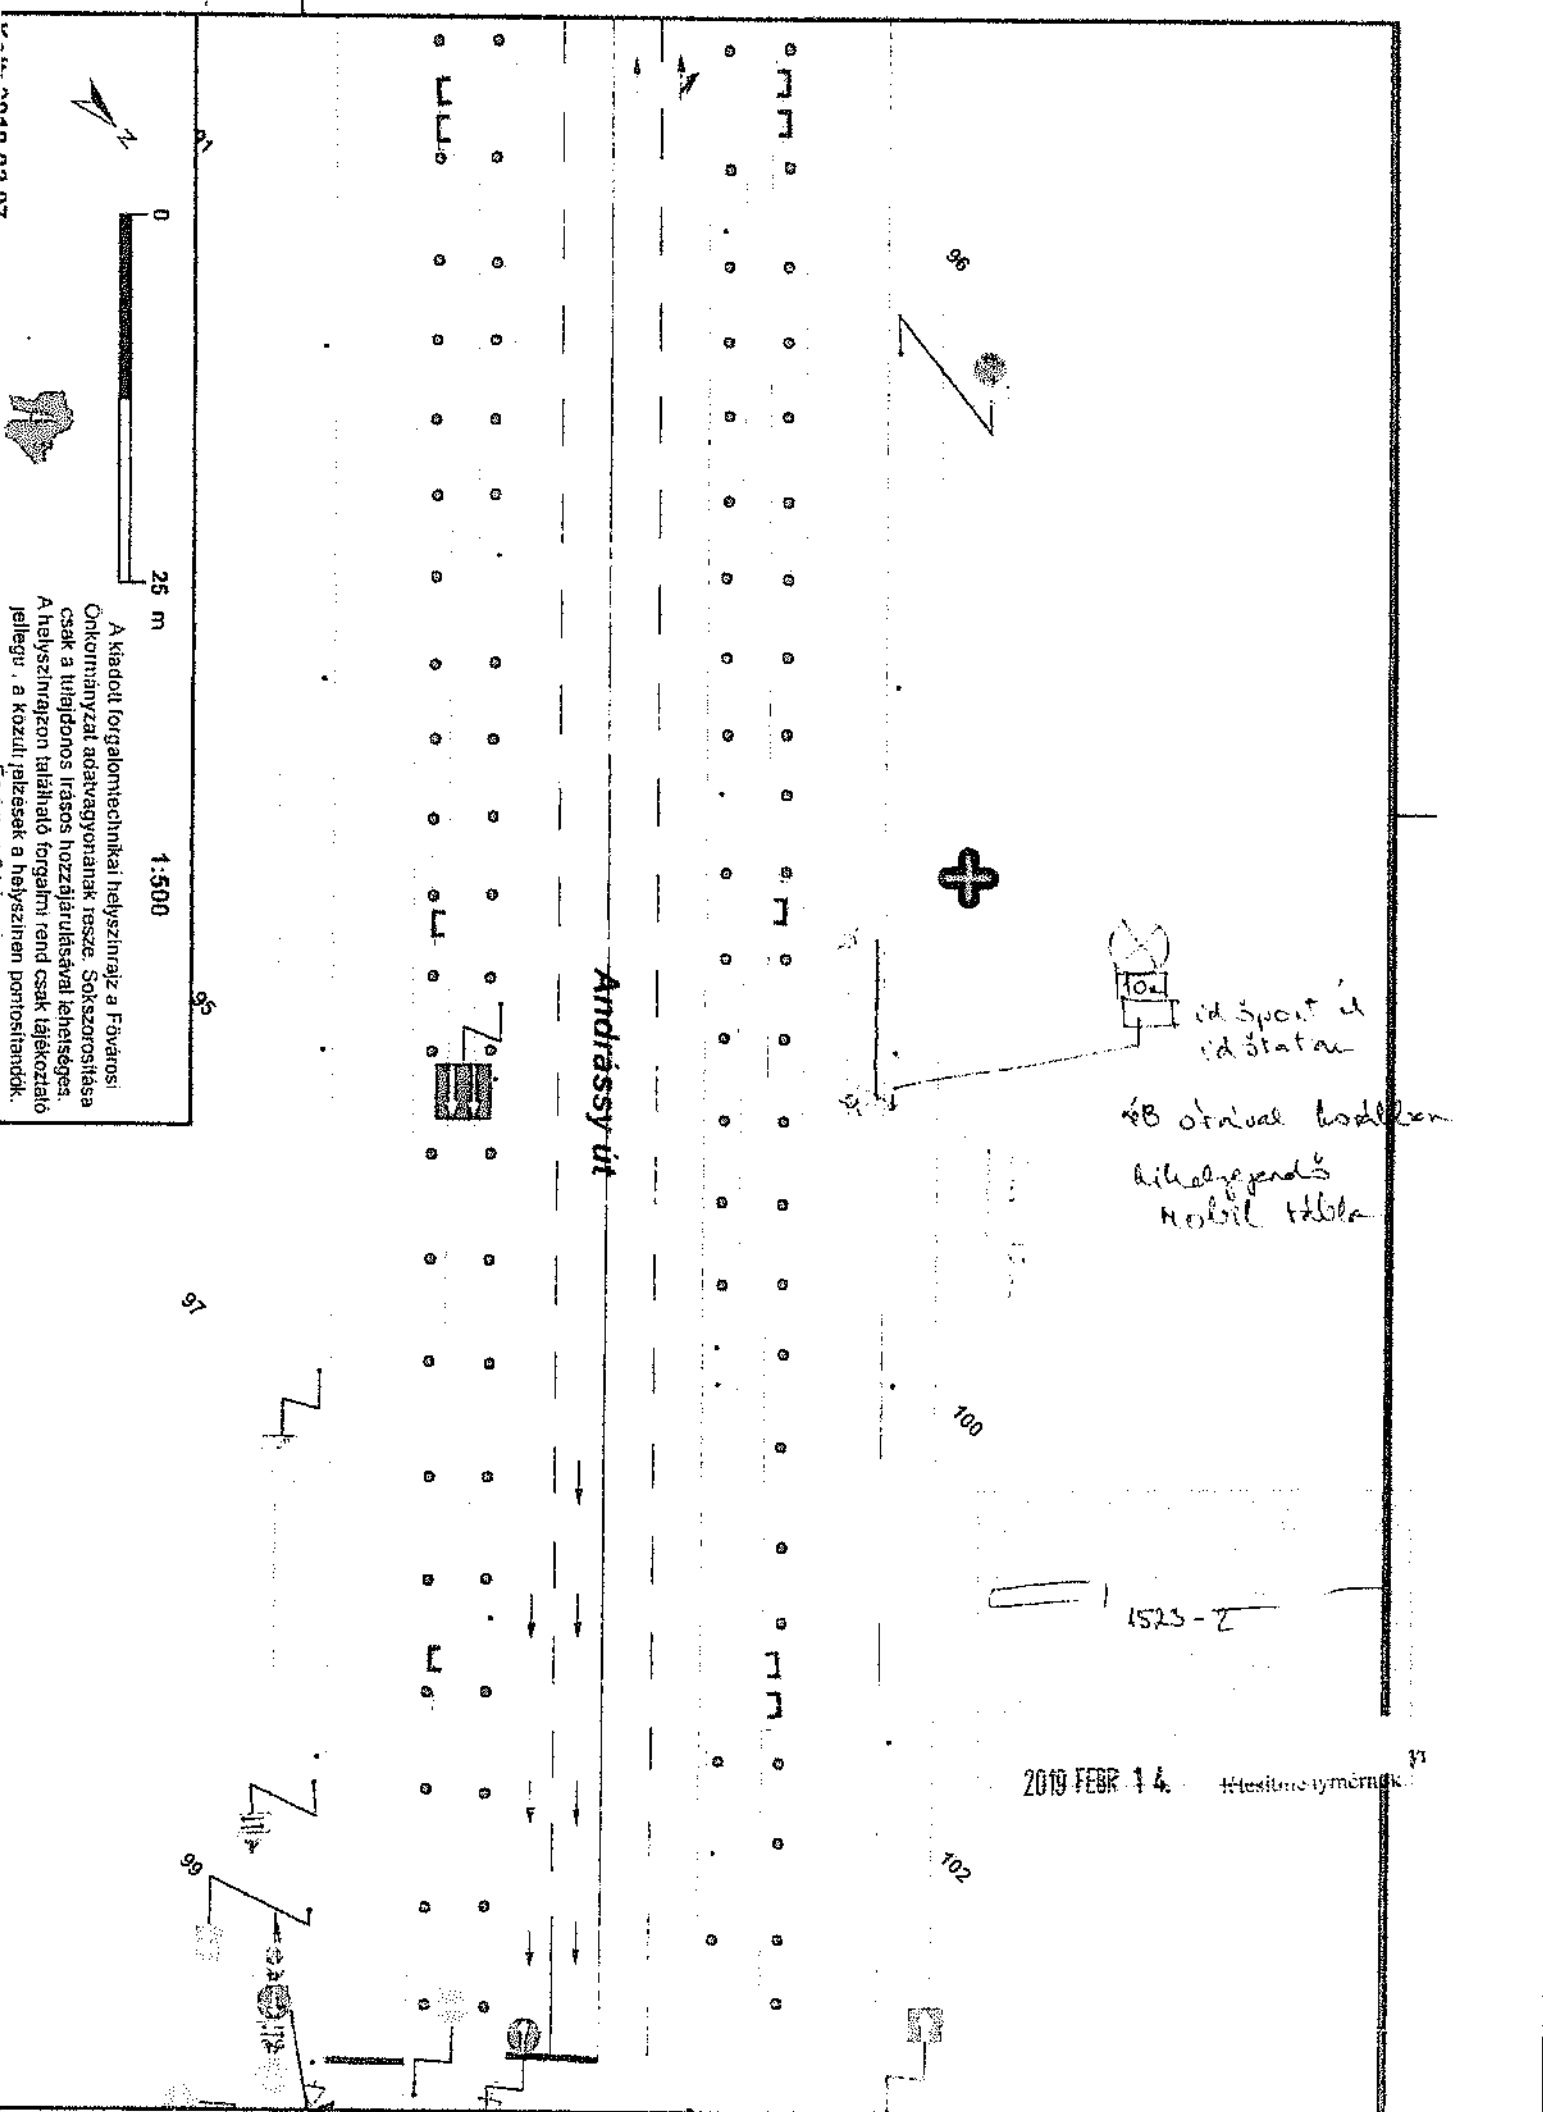

A kiadott forgalomtechnikai helyszínrajz a Fővárosi
 Önkormányzat adatvagyonának része. Sokszorosítása
 csak a tulajdonos írásos hozzájárulásával lehetséges.
 A helyszínrajzon található forgalmi rend csak látékoztató
 jellegű, a közúti jelzések a helyszínen portosítandók.

2019 FEBR 14. Hestine tynernuk

1:500

25 m

1:500

61

68

96

100

102

1523-Z

