



\*1000092863522\*

ikt. szám: FPH061 /1731 - 13 /2019

HSZE: 205HSZE190619 (TE)

Ügyintéző: Tóth Eszter

Telefon: 327 1238

E-mail: toth.eszter@budapest.hu

**HATÓSÁGI SZERZŐDÉS KÖZTERÜLET HASZNÁLATÁHOZ**

amely egyrésztől átruházott hatáskörben eljáró Tulajdonosi Gazdasági és Közterület-hasznosítási Bizottság (Budapest, V. Városház u. 9-11.), (továbbiakban: **Használatba adó**), másrésztől VTM-PLUSZ Kft. (cím: 1066 Budapest Teréz krt. 46. ; váll.ig./cg. sz.: 01-09-989485; adószám: 24079855-2-42) Bankszámla száma: 11713012-20007102-00000000. Pénzintézet neve: OTP Bank Nyrt.. használatba vevő (továbbiakban: **Használó**), együtt a továbbiakban: **Felek** között a Fővárosi Önkormányzat tulajdonában álló közterületek használatáról szóló 3/2013.(III.8.) Főv. Kgy. rendelet (továbbiakban **FKR**) alapján jött létre az alábbiak szerint.

Előzmények

A kérelemre indult önkormányzati hatósági eljárásban az FKR 5. § (1a) bekezdésének, valamint FKR 9. § (1) bekezdésében foglalt szempontok figyelembevételével, a közérdek és Használó szempontjából is előnyös rendezése érdekében a közterület-használati ügyben Felek írásbeli hatósági szerződésben állapodnak meg. A szerződés megkötésére a Tulajdonosi Gazdasági és Közterület-hasznosítási Bizottság 2019.03.26. napján hozott határozata alapján kerül sor.

Közterület-használat tárgya és feltétele

I. **Használatba adó** az FKR 10. § (2) bekezdésében biztosított hatáskörében **Használó** használatába adja határozott időre a kizárólagos tulajdonát képező közterület(ek)et és **Használó** azt használni jogosult az alábbiak szerint.

Tétel	Közterület	Pontos hely	Cél	Használat ideje	Mennyiség
1.	VI. ker. Teréz körút	I. szám előtt	vendéglátó terasz	2019. április 1 - 2019. május 31.	14 m <sup>2</sup>

II. **Használó** a fentiek szerint átengedett terület után az FKR 23.§ (3) bekezdése alapján az alábbi közterület-használati díjat köteles megfizetni az FKR 2. mellékletben meghatározott közterület-használati díjtételek alapján és a 23. § (6)-(9) bekezdésében, valamint a 24. §-ban foglaltak szerint:

Tétel	Díjtétel	Megjegyzés, díjmegállapítás jogcíme	Fizetendő (nettó)
1	5 436 Ft/m <sup>2</sup> /hó	Mindenkor hatályos díjtáblázat szerinti díj	152 208 Ft

Teljes időszakra összesen: 152 208,- Ft, + ÁFA, azaz bruttó 193 304 Ft

**Használó** vállalja, hogy a szerződés szerinti használati díjat a szerződés aláírásakor a teljes időszakra előre Fővárosi Önkormányzat Közterület-használati díj számlájára (11784009-15490012-11570002) befizeti. Amennyiben **Használó** pénzforgalmi számlanyitásra kötelezett adózó a fizetési kötelezettségét belföldi pénzforgalmi számlájáról történő átutalással köteles teljesíteni, amennyiben számlanyitásra nem kötelezett természetes személy, a teljesítés készpénzátutalási megbízással is történhet.

**Használó** tudomásul veszi, hogy az FKR 23. § (8) bekezdése alapján a közterület-használat időtartama alatt a mindenkor hatályos díjat kell megfizetni, azaz a szerződés időtartama alatt a fizetendő díj mértéke változhat. **Használatba adó** vállalja, hogy a díjak módosulása esetén a pénzügyi rendezés érdekében írásban keresi meg a **Használót**. **Használó** a jelen hatósági szerződés aláírásával tudomásul veszi, hogy mely a megkeresés egyidejűleg a Polgári Törvénykönyvről szóló 2003. évi V. törvény 6:191. § (4) bekezdése szerinti, **Használatba adó** által kezdeményezett egyoldalú szerződés módosításnak minősül, és a közterület-használat díja a megkeresés szerint a **Használó** elfogadásától függetlenül módosul.

**Használó** a közterület használati díjat az FKR 23. § (1) bekezdése alapján a közterület tényleges használatára, illetve a közterületen elhelyezett létesítmény tényleges üzemeltetésére tekintet nélkül köteles megfizetni.

**III. Felek megállapodnak abban, hogy Használó a használat során az alábbi feltételeket köteles betartani:**

**1. Tulajdonosi Gazdasági és Közterület-hasznosítási Bizottság által meghatározott egyéb feltételek:**

**Használó vállalja, hogy a vendéglátó teraszon dobogót nem helyez el.**

A közterület-használat időtartama: 2019.03.27.-2019.05.31.

**Használatba adó a kérelemhez képest az alábbiak szerint járul hozzá a közterület-használatához:**

A vendéglátó teraszon egy ponton rögzített négyzetes napernyő helyezhető el.

A közterület-használat nagysága 14 m<sup>2</sup> (a mellékelt helyszínrajz szerinti méretezéssel), tekintettel az 5/2015. (II. 16.) Főv. Kgy. rendelet 18§ (1) a) pontjára, mely szerint

a) a pesti Nagykörúton és az azon belül elhelyezkedő pesti belvárosi területen a gyalogosfelület szélessége közterület egyéb célú használata során

aa) legalább 3,0 méter és

ab) nem kisebb, mint a - berendezési sáv keresztmetszetével csökkentett - meglévő szélesség 50%-a vendéglátó terasz, 75%-a közterületi pavilon elhelyezése esetén.

**2. Egyes közterület-használatokhoz meghatározott speciális feltételek (a közterület-használat céljának megfelelő rendelkezéseket kell alkalmazni):**

**Rendezvények esetén**

**Használó köteles zöldfelület használata esetén a Főpolgármesteri Hivatal Városigazgatóság Főosztály zöldfelület-gazdálkodási kezelői szakvéleményében beszerezni és az abban foglaltakat maradéktalanul betartani!**

**Amennyiben Használó a FŐKERT Zrt.-vel előszerződést kötött, vállalja, hogy az abban foglaltakat betartja!**

**Használó köteles közút használata esetén a használat megkezdése előtt a Budapest Közút Zrt. közútkezelői, illetve forgalomtechnikai hozzájárulását beszerezni, és az abban foglaltakat maradéktalanul betartani.**

**Használó köteles a rendezvényen a mellékelt helyszínrajzon megjelölt helyen ..... db illemhelyet létesíteni, amelyből ..... db akadálymentesített.**

**Használó köteles a zenés, táncos rendezvények működésének biztonságosabbá tételéről szóló 23/2011.(III.8.) kormányrendelet előírásait betartani.**

**Használó vállalja különösen, hogy a rendezvényen, a rendezvénnyel kapcsolatban kizárólag a mutatóványos berendezések biztonságosságáról szóló 7/2007. (I.22.) GKM rendelet szabályai szerinti megfelelőségi tanúsítvánnyal rendelkező berendezések elhelyezésére, üzemeltetésére ad lehetőséget, továbbá ezek üzemeltetőivel ezen jogszabály előírásait betartatja, illetve Használó maga is csak ilyen eszközöket használ, helyez el, üzemeltet.**

Használó köteles gondoskodni arról, hogy az árusítók nevüket és székhelyüket feltüntessék a közterületi árusítás helyén, és a vásárlók könyvét maguknál tartásuk; a vásárlót jól láthatóan és olvashatóan tájékoztassák arról, hogy panaszával – annak tárgya szerint – mely hatósághoz fordulhat, és hogy a fogyasztóvédelemről szóló 1997. évi CLV. törvény szerinti fogyasztói jogvita esetén békéltető testület eljárását kezdeményezheti. A tájékoztatón fel kell tüntetni az illetékes szervezetek címét és telefonszámát. A kereskedelmi tevékenységek végzésének feltételeiről szóló 210/2009. (IX.29.) kormányrendelet előírásait köteles betartani, betartatni.

Használó kijelenti, hogy a gazdasági reklámtevékenység alapvető feltételeiről és egyes korlátairól szóló 2008. évi XLVIII. törvény rendelkezéseit betartja és betartatja az I. pontban megjelölt reklámberendezései kapcsán.

Felek tudomásul veszik, hogy a közterület-használati hozzájárulás átengedésének tilalma nem érinti a rendezvényszervező azon jogát, hogy a rendezvény megszervezéséhez, lebonyolításához alvállalkozókat és egyéb közreműködőket vegyen igénybe, azonban a közterület-használat joga tovább nem ruházható.

Használó vállalja, hogy a közút használatával járó, rendeltetéstől eltérő tervezett közterület-használatot legkésőbb a közterület-használat megkezdése előtt a TKM digitális adatbázisában az internetes elérésen keresztül rögzíti. A TKM rendszer elérését a Budapest Közút Zrt-nél (kapcsolattartó: telefonszám: \_\_\_\_\_; e-mail: \_\_\_\_\_) kell kérelmezni.

#### Vásár esetén

Használó köteles a vásárokról, a piacokról és a bevásárlóközpontokról szóló 55/2009.(III.13.) kormányrendelet előírásait betartani.

#### Árusítás esetén

A Használó köteles nevét és székhelyét feltüntetni a közterületi árusítás helyén, és a vásárlók könyvét magánál tartani; a vásárlót jól láthatóan és olvashatóan tájékoztatni arról, hogy panaszával – annak tárgya szerint – mely hatósághoz fordulhat, és hogy a fogyasztóvédelemről szóló 1997. évi CLV. törvény szerinti fogyasztói jogvita esetén békéltető testület eljárását kezdeményezheti. A tájékoztatón fel kell tüntetni az illetékes szervezetek címét és telefonszámát. A kereskedelmi tevékenységek végzésének feltételeiről szóló 210/2009. (IX.29.) kormányrendelet előírásait köteles betartani.

Használó vállalja, hogy az árusító berendezést más személy részére nem engedi át a Fővárosi Önkormányzat hozzájárulása nélkül még bérleti, üzemeltetési formában sem.

#### Reklámberendezések esetén

Használó vállalja, hogy az I. pontban megjelölt szabadtéri reklámhordozó(i)n azonosítható módon feltünteti a cégnevét, illetve nevét, továbbá székhelyét, illetve lakóhelyét.

Használó kijelenti, hogy a gazdasági reklámtevékenység alapvető feltételeiről és egyes korlátairól szóló 2008. évi XLVIII. törvény rendelkezéseit betartja és betartatja az I. pontban megjelölt reklámberendezései kapcsán.

#### Építési munkák esetén

Jelen hozzájárulás kizárólag a jogerős építésügyi hatósági engedélyben foglalt munkálatok miatt szükségessé vált közterület-használatra jogosít. Az építető neve: .....

Jelen hozzájárulás kizárólag az alábbi munkálatok elvégzése miatt szükséges közterület-használatra jogosít: ..... A munkák elvégzéséhez nincs szükség építésügyi hatósági engedélyhez az illetékes építésügyi hatóság nyilatkozata alapján. Az építető neve: .....

Használó tudomásul veszi, hogy az építési munkával kapcsolatos létesítmények közterület-használata csak az építési munka végzésének tartamára szól.

#### Vendéglátó teraszok esetén

Használó tudomásul veszi, hogy a vendéglátó teraszon kizárólag reklám nélküli asztalok, székek, napernyők helyezhetők el.

Használó tudomásul veszi, hogy a vendéglátó terasz nem téliesíthető, napernyőit, asztalait, székeit semmilyen formában nem rögzítheti a járda burkolatához, a burkolat nem fúrható meg.

Használó köteles a vendéglátó terasz létesítését követő 5 napon belül a vendéglátó terasz egészét mutató fotót Használatba adó számára megküldeni.

A vendéglátó terasz más személy részére nem engedhető át a Fővárosi Önkormányzat hozzájárulása nélkül még bérleti, üzemeltetési formában sem.

#### Kikötők esetén

Jelen szerződés kizárólag a Használó részére biztosít jogokat a jelzett raszterekben a rakpart használatára, amely más személy részére nem engedhető át a Fővárosi Önkormányzat hozzájárulása nélkül még bérleti, üzemeltetési formában sem.

A kikötő csak közforgalmú/nem közforgalmú hajózási tevékenységre használható.

A közterület tényleges használatának megkezdése előtt Használó köteles az FCsM Zrt. képviselőjével közösen állapotfelmérést végezni s erről átadás-átvételi jegyzőkönyvet felvenni.

Használó kötelezettséget vállal és tudomásul veszi továbbá, hogy a közterület-használati hozzájárulás megszűnésekor vagy szünetelésekor az általa használt közterület kizárólag az FCsM Zrt. képviselőjének személyes jelenlétében bocsátható vissza Használatba adó birtokába.

#### Pavilonok esetén

Használó köteles a hosszabbítási kérelemhez mellékelni a területileg illetékes kerületi önkormányzat írásbeli véleményét.

Használó vállalja, hogy a pavilon más személy részére nem engedhető át a Fővárosi Önkormányzat hozzájárulása nélkül még bérleti, üzemeltetési formában sem.

#### Szórólaposztás esetén

Használó tudomásul veszi, hogy csak a saját érdekét szolgáló szórólapot oszthat, más érdekében szórólapot nem oszthat.

#### További közös szabályok

3. **Használó kizárólag a jóváhagyott, jelen szerződés elválaszthatatlan részét képező mellékelt helyszínrajzon megjelölt helyen, jelen szerződés I. pontjában rögzített nagyságú közterületen jogosult a jelen szerződés I. pontjában meghatározott tevékenység folytatására.** Tudomásul veszi, hogy amennyiben a részére átadottnál nagyobb közterületen, vagy az I. pontban rögzítettől eltérő tevékenységet folytat, jogellenes közterület-használatot valósít meg és ezzel közigazgatási szabályszegést követ el; a jogellenes közterület-használóval szemben az FKR 27/A.§ (1) bekezdés alapján helyszíni bírság vagy közigazgatási bírság szabható ki (FKR 27/A. § (2) bekezdés szerint természetes személyes esetén legfeljebb kétszázezer forint, jogi személyek és jogi személyiséggel nem rendelkező szervezetek esetében legfeljebb kétmillió forint).
4. Az FKR 22.§ (1) bekezdésében foglaltak értelmében, amennyiben jelen szerződés megszűnik vagy szünetel, **Használó köteles a közterület eredeti állapotát – beleértve annak tisztaságát is – kártalanítási igény nélkül haladéktalanul helyreállítani.** E rendelkezés érvényesítése céljából **Használó tudomásul veszi, hogy a közterület tényleges használatának megkezdése előtt Használó köteles a Budapest Közút Zrt. (1115 Budapest, Bánk bán utca 8-10. Tel.: +36 1 459 1000) képviselőjével közösen állapotfelmérést végezni s erről átadás-átvételi jegyzőkönyvet felvenni.**

**Használó** kötelezettséget vállal és tudomásul veszi továbbá, hogy jelen szerződés megszűnésekor vagy szünetelésekor az általa használt közterület kizárólag a Budapest Közút Zrt. képviselőjének személyes jelenlétében bocsátható vissza **Használatba adó** birtokába. Ez alkalommal újra átadás-átvételi jegyzőkönyvet kell felvenni, amelynek tartalmaznia kell a használat során keletkezett meghibásodások felsorolását, és azok helyreállítására vonatkozóan **Használó** kötelezettségeit. A javítás, helyreállítás valamennyi költségét **Használó** viseli. **Használó** kijelenti, hogy az átadás-átvételnél felelősen jár el. Az átadás-átvételnél csak a **Használó** nevében teljes körűen nyilatkozattétel és kötelezettségvállalás jogával rendelkező személy járhat el. **Használó** tudomásul veszi, hogy az átadás-átvétel eljárásán közterület-felügyelő is részt vehet.

**Használó** köteles a használat megkezdése előtt a **FŐKERT Nonprofit Zrt.** képviselőjével (Bp. 1073 Dob u. 90., tel. . . . .) állapotfelmérést végezni, majd a használat után ismételten a **FŐKERT Nonprofit Zrt.**-vel közösen végzett állapotfelmérésen megállapítani az okozott kárt, a helyreállítására vonatkozóan **Használó** kötelezettségeit. A javítás, helyreállítás valamennyi költségét **Használó** viseli, a helyreállítást a kérelmező költségére a Zrt.-nél javasolt megrendelni. **Használó** kijelenti, hogy az átadás-átvételnél felelősen jár el. Az átadás-átvételnél csak a **Használó** nevében teljes körűen nyilatkozni, kötelezettségvállalás jogával rendelkező személy járhat el. **Használó** tudomásul veszi, hogy az átadás-átvétel eljárásán közterület-felügyelő is részt vehet.

5. **Használó** a közút használatának megkezdése előtt közútkezelői hozzájárulást köteles beszerezni és az abban foglaltakat maradéktalanul betartani. Jelen szerződés csak a közút kezelőjének hozzájárulásában foglalt előírások megvalósítása esetén érvényes.
6. **Használó** vállalja, hogy a közterületen elhelyezett (pavilonján, építményén, állványzatán, elárúsító berendezésén, stb.) e szerződés keretében márkareklámot, hirdető-berendezést, reklámhordozót nem helyez el, továbbá ezeket a területeket ilyen célra másnak nem engedi át. **Használó** kötelezettséget vállal arra, hogy amennyiben márkareklámot, hirdető-berendezést, reklámhordozót kíván elhelyezni, arra külön közterület-használati hozzájárulást fog kérni.  
  
Ha a **Használó** a szerződésben foglaltaktól eltér és közterület-használati hozzájárulás nélkül márkareklámot, hirdető-berendezést, reklámhordozót helyez el, azzal jogellenes közterület-használatot valósít meg, amivel közigazgatási szabályszegést követ el; a jogellenes közterület-használóval szemben az FKR 27/A.§ (1) bekezdés alapján helyszíni bírság vagy közigazgatási bírság szabható ki közigazgatási bírság szabható ki (FKR 27/A. § (2) bekezdés szerint természetes személyes esetén legfeljebb kétszázezer forint, jogi személyek és jogi személyiséggel nem rendelkező szervezetek esetében legfeljebb kétmillió forint).
7. **Használó** tudomásul veszi, hogy amikor a tevékenység egyéb, más jogszabályok által előírt engedélyek birtoklását tesz szükségessé, ill. a tevékenység folytatása létesítési engedélyhez kötött, úgy azok megszerzése a tevékenység megkezdésének előfeltétele, amelyek beszerzése **Használó** kötelezettsége. Ezen dokumentumokat a helyszínen kell tartani, illetve az ellenőrzésre jogosult részére (pl. közterület-felügyelő, ÁNTSZ, Nemzeti Adó- és Vámhivatal, fogyasztóvédelmi hatóság, építésügyi hatóság) - kérésére - be kell mutatni.
8. **Használó** tudomásul veszi, hogy a közterület-használattal járó járulékos költségek (energiadíj, vízdíj stb.) viselése, ill. megfizetése a **Használó** kötelezettsége. Ennek teljesítése érdekében vállalja, hogy a megfelelő közüzemi szervezetekkel (Elektromos Művek, Vízművek, Csatornázási Művek stb.) szükséges megállapodásokat megkötöti.
9. **Használó** köteles a használat céljára engedélyezett területet és annak környezetét folyamatosan tisztán, balesetmentesen, rendezett állapotban tartani, az állagmegóvási és karbantartási munkákat elvégezni. **Használó** köteles az elhelyezett építményét, épületét, pavilonját, berendezését, eszközét folyamatosan tisztán és karbantartani, esetleges rongálódásokat, szennyezéseket (pl. graffiti) eltávolítani.

10. **Használó** jelen szerződés aláírásával egyúttal arra is kötelezettséget vállal, hogy amennyiben közterület-használata települési szilárd hulladék képződésével jár, akkor a települési szilárd hulladékkal kapcsolatos közszolgáltatást igénybe fogja venni.
11. **Használó** tevékenysége gyakorlása során köteles a környezetvédelmi, zajvédelmi, közegészségügyi, valamint munka- és balesetvédelmi előírásokat betartani.
12. **Használó** vállalja, hogy a tűzcsapok megközelíthetőségét biztosítja.
13. **Használó** köteles a 27/2008 (XII. 3.) KvVM-EüM együttes rendelet szerinti zaj- és rezgésterhelési határértékekre vonatkozó előírásokat és a vonatkozó kerületi zajrendeletet betartani.
14. Jelen szerződésben foglalt hozzájárulás kizárólagosan **Használó** részére szól és **Használónak** lehetősége van a közterület-használathoz közreműködőket igénybe venni, de a közterület-használat joga tovább nem ruházható.
15. **Használó** jelen szerződés aláírásával az információs önrendelkezési jogról és információszabadságról szóló 2011. évi CXII. törvény szerinti hozzájárulását adja a közterület-használat ellenőrzéséhez szükséges személyes adatainak FKR 3. mellékletében hivatkozottak általi kezeléséhez.
16. **Használó** jelen szerződés eredeti példányát, illetve annak **hiteles** másolatát köteles a helyszínen magánál tartani és az ellenőrzésre jogosult személyek felhívására bemutatni. Hiteles másolatnak tekinthető a közjegyző által, vagy a Városigazgatóság Főosztály főosztályvezetője, vagy a Közterület-használati Osztály osztályvezetője által aláírt és lebélyegzett hitelesített másolati példány.
17. **Használó** tudomásul veszi, hogy az FKR 7.§ (1) bekezdése alapján a közterület-használati hozzájárulás csak ideiglenes jelleggel adható.
18. **Felek** kapcsolattartói a kapcsolattartás módja szerinti adatokkal:

1. **Használatba adó** részéről:

Budapest Főváros Főpolgármesteri Hivatal Városigazgatóság Főosztály  
Közterület-használati Osztály  
Tóth Eszter (ügyintéző neve)  
1052 Budapest, Városház u. 9-11  
telefon: +36 1 (ügyintéző telefonszáma)  
e-mail: toth.eszter@budapest.hu (ügyintéző e-mailcíme)

2. **Használó** részéről:

név: \_\_\_\_\_  
telefon \_\_\_\_\_

### Szerződésszegés és a szerződés megszűnésének, megszüntetésének esetei

- I / a. I / a. **Használó** tudomásul veszi, hogy jelen szerződés és annak I. pontja szerinti használati jogosultság annak lejártá előtt megszűnik, ha a területre üzemzavar elhárítása miatt, illetve a **Használatba adónak fontos közérdekből** szüksége van, valamint az FKR 20. § (1) bekezdésében meghatározott egyéb esetekben. Jelen szerződés megszűnése esetén **Használó** **Használatba adóval** szemben semmiféle kártérítési igényt nem érvényesíthet, viszont az általa előre kifizetett közterület-használati díj hátralévő hányadát **Használatba adó** visszatéríti.

- I / b. Amennyiben a II. pont szerinti fizetési kötelezettségét **Használó** a fizetési határidőre nem, vagy késedelmesen teljesíti, úgy jelen szerződést **Használatba adó** jogosult azonnali hatállyal felmondani, és ebben az esetben **Használó Használatba adóval** szemben semmiféle igényt nem érvényesíthet.
- I / c. Amennyiben **Használó** jelen szerződésben foglaltakat nem tartja be, **Használatba adó** jogosult a közterület-használati hozzájárulást azonnali hatállyal felmondani. Ebben az esetben **Használó Használatba adóval** szemben semmiféle igényt nem érvényesíthet.
- I / d. A használat bármely más személy részére történő átengedése esetén **Használatba adó** a szerződést azonnali hatállyal felmondhatja. Az ilyen módon átengedett, **Használatba adó** hozzájárulása nélküli közterület-használat jogellenes közterület-használatnak minősül.
- I / e. **Használatba adó** jelen szerződést kártalanítás nélkül és azonnali hatállyal felmondhatja, ha a **Használó** vagy a közterület-használatban közreműködő bármely - a **Használóval** közvetlen vagy közvetett módon jogviszonyban álló harmadik fél - szervezet a jelen szerződés megkötését követően beállott körülmény folytán már nem minősül átlátható szervezetnek.
- I / f. **Használó** jogosult jelen szerződés felmondására oly módon, hogy a **Használatba adó** számára írásban bejelenti, miszerint érdekkörében felmerült méltányolható okból a közterület használatával felhagy.
- II / a. **Használó** tudomásul veszi, hogy amennyiben a szerződésben foglaltakat nem tartja be, de **Használatba adó** a szerződést nem mondja fel, a szerződésben vállalt kötelezettségei teljesítésének kikényszerítésére **Használatba adó** intézkedni fog oly módon, hogy először a szerződésszerű teljesítésre felhívja, majd ennek sikertelensége esetén soron kívül végrehajtást rendel el.
- II / b. **Használó** tudomásul veszi, hogy a közterület használatára vonatkozó jelen szerződés megszűnése következményeként a közterület-használatot a szerződés felmondásának közlését követően haladéktalanul be kell szüntetnie. **Használó** tudomásul veszi, hogy amennyiben ennek **Használó** nem tenne eleget, akkor **Használatba adó** a követelését soron kívül fogja végrehajtani.


#### Vegyes rendelkezések

- A. **Felek** kijelentik, hogy jelen szerződést, mint akarattal mindenben megegyezőt írják alá. Jelen szerződés a **Felek** általi kölcsönös aláírás napján lép hatályba; ha az aláírások nem ugyanazon napon történnek, a hatályba lépés időpontja a legutolsó aláírás napja.
- B. **Használó** tudomásul veszi, hogy jelen szerződést **Használatba adó** az Ákr. 92. § (4) bekezdése szerinti közlési kötelezettségét közhírré tétel útján teljesíti.
- C. **Felek** rögzítik, hogy eljárási költség viselésével kapcsolatban nincs követelésük egymás felé.
- D. **Felek** rögzítik, hogy jelen szerződéshez mellékkötelezettségek nem kerültek megállapításra.
- E. **Használó** vállalja, hogy levelezési címének megváltozását a változást követő 15 napon belül **Használatba adóval** írásban közöli, valamint **Felek** vállalják, hogy kapcsolattartói adataiban bekövetkező változásokat egymással haladéktalanul közlik.
- F. **Felek** rögzítik, hogy jelen szerződés módosítására kizárólag írásban kerülhet sor az Ákr. 92. § (4) bekezdésében és 93. § (1) bekezdésében foglaltak alapján.

- G. Abban az esetben, ha **Használó** a közterületet a szerződés lejártá után is használni kívánja, a lejárat előtt egy hónappal újra kérelmet kell benyújtania.
- H. **Használó** jelen szerződés aláírásával egyúttal arról is nyilatkozik büntetőjogi felelőssége tudatában, hogy a Fővárosi Önkormányzat felé lejárt határidejű tartozása nincs.
- I. **Használó** jelen szerződés aláírásával egyúttal arról is nyilatkozik, hogy Budapest Főváros Önkormányzata vagyonáról, a vagyonelemek feletti tulajdonosi jogok gyakorlásáról szóló 22/2012. (III. 14.) Főv. Kgy. rendelet 3. § 4. pontja szerinti átiátható szervezetnek minősül.
- J. Jelen szerződésben nem szabályozott kérdések tekintetében az Ákr., a Polgári Törvénykönyvről szóló 2013. évi V. törvény, a nemzeti vagyonról szóló 2011. évi CXCVI. törvény és az **FKR** idevonatkozó hatályos szabályai az irányadóak.
- K. **Használó** elismeri, hogy jelen szerződés az információs önrendelkezési jogról és információs szabadságról szóló 2011. évi CXII. törvényben foglaltak szerint közérdekből nyilvános és tudomásul veszi, hogy a [www.budapest.hu](http://www.budapest.hu) oldalon a törvény 1. melléklete szerinti adatait **Használatba adó** közzéteszi.
- L. A szerződés teljesítése körében esetlegesen előadódó jogvitákat **Felek** elsődlegesen békés úton, írásbeli formában kívánják rendezni, s csak akkor fordulnak bírósághoz, ha ez nem vezet eredményre.
- M. E szerződés 1-1 példányát **Használó**t és **Használatba adó**t illeti, további 1 példányt **Használatba adó** megküld a Fővárosi Önkormányzat Rendészeti Igazgatóság részére. **Használatba adó** a közterület-használatról értesíti a területileg illetékes kerületi önkormányzatot, illetve rendezvényekkel kapcsolatban a Budapesti Rendőr-főkapitányságot.

Budapest

Fővárosi Közgyűlés  
Tulajdonosi, Gazdasági és Közterület-hasznosítási  
Bizottsága nevében:

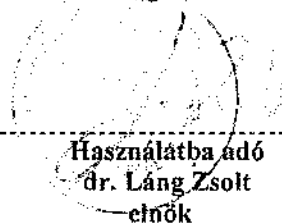  
Használatba adó  
Dr. Láng Zsolt  
elnök

Használó  
VTM-PLUSZ Kft.

Egybeeséssel a közterület használatára


átvettem: 2019. év 04. hó 02. nap

2019-03-27  
.....év .....hó .....nap

Kapják:

- 1.: Használó
- 2.: FPMH, Pénzügyi Osztály, helyben
- 3.: Fővárosi Önkormányzat Rendészeti Igazgatóság
- 4.: Budapest Közút Zrt. (közúti terület esetén)
- 5.: FPMH Irattár, helyben



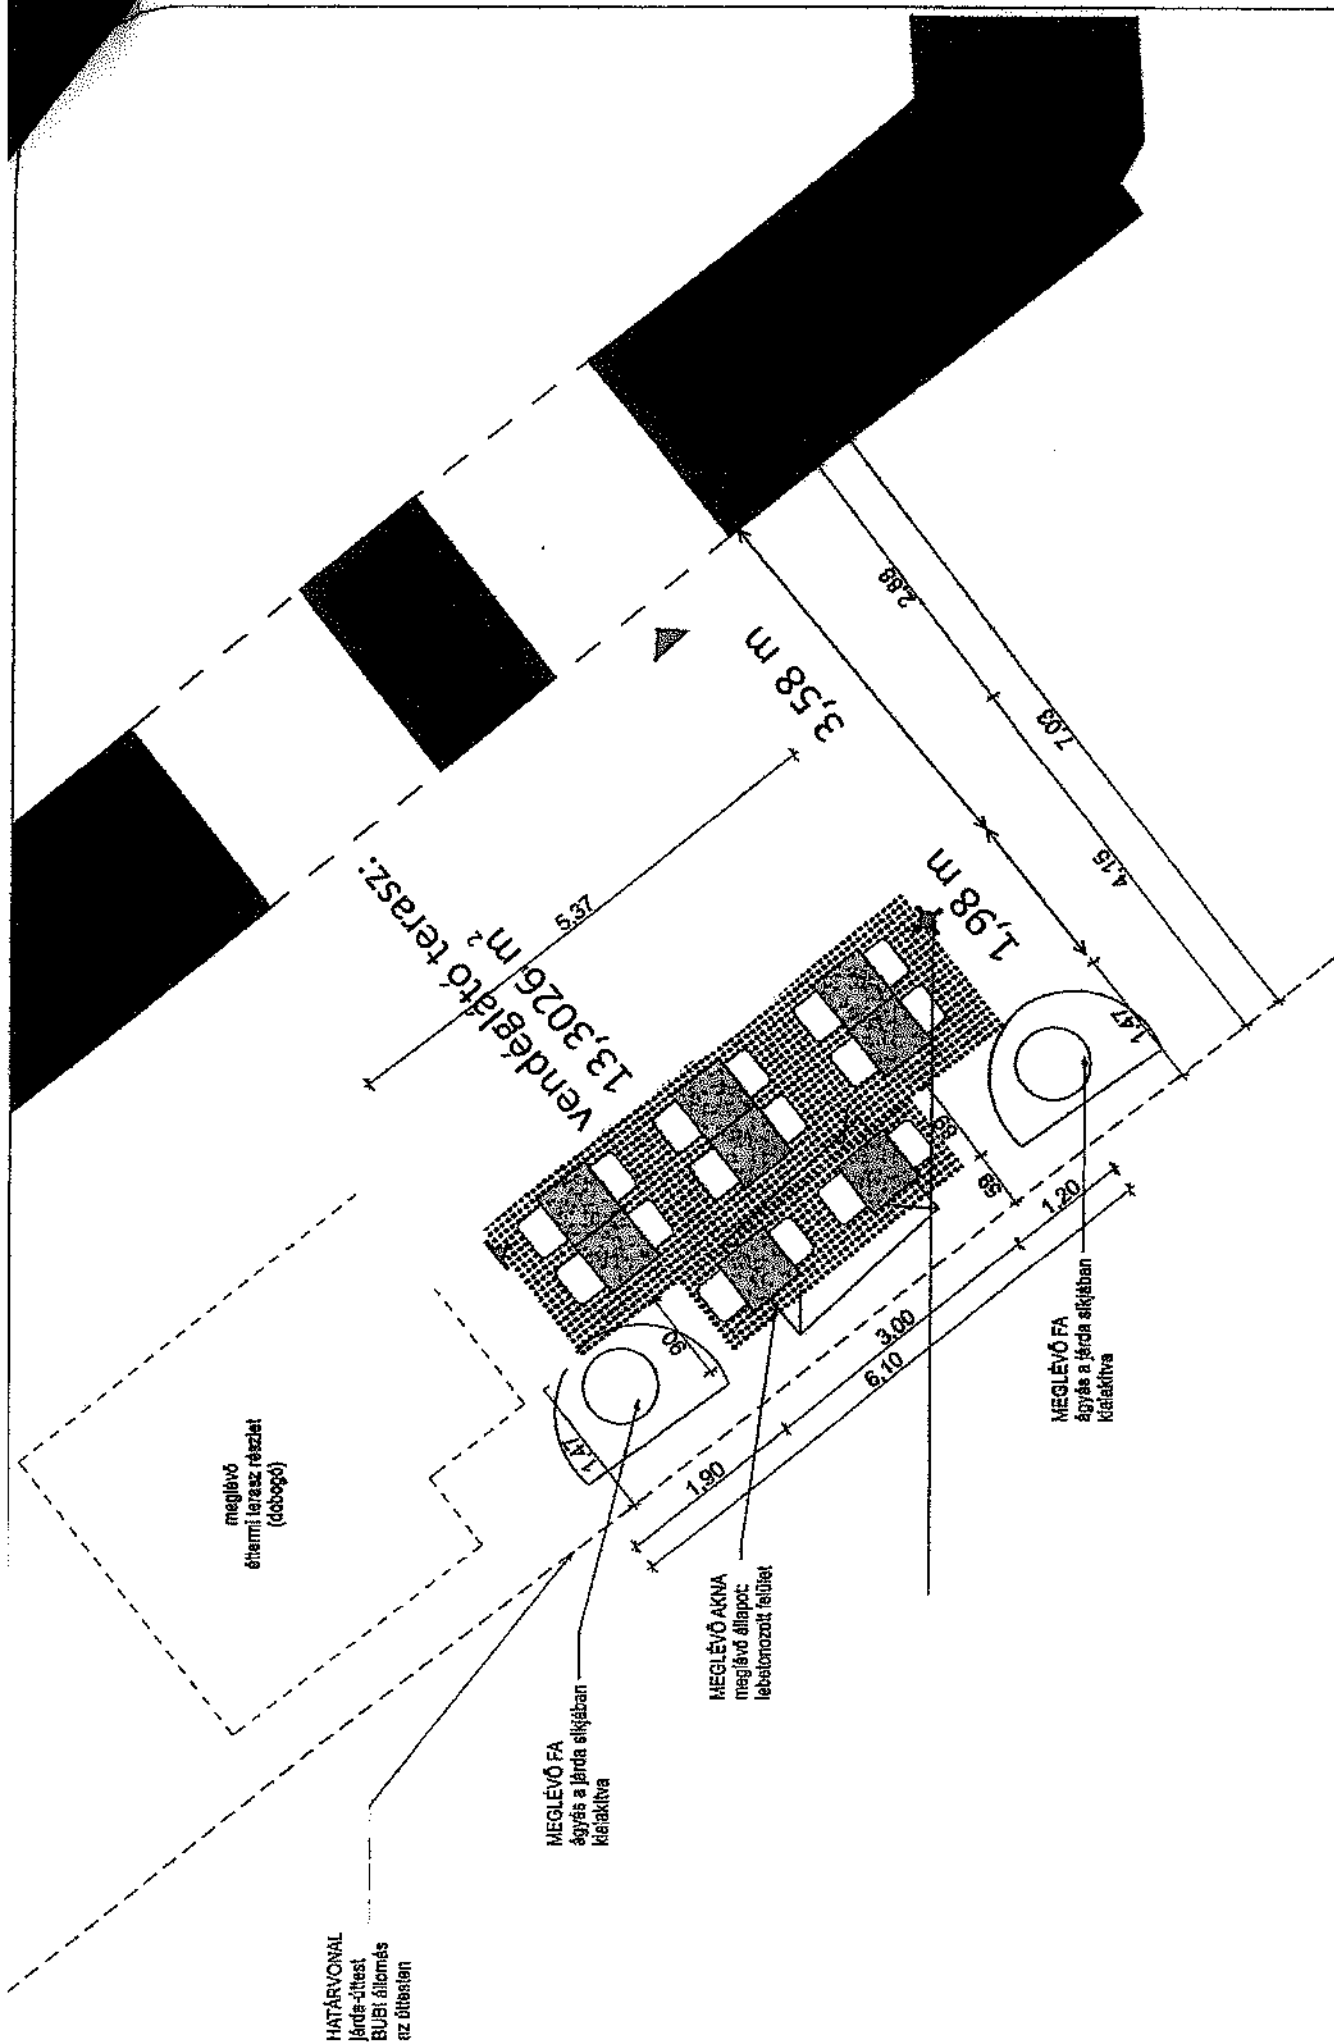

A MÉRETEK A HELYSZÍNEEN ELLENŐRIZENDŐKI

Helyszín:	Budapest, VI. kerület, Teréz körút 46.	Lépték:	1:50	Tervező szám:	A.03.3
Értékelő beírása:		Tervező cím:	TERÉZ KÖRÜT 1 - ÉTTERMI TERASZ	Dátum:	2018. március 6. szerd
		Tervező neve:	Augréz		

