


1 db. hajlóműves + 1 db. kezeli rezervesű

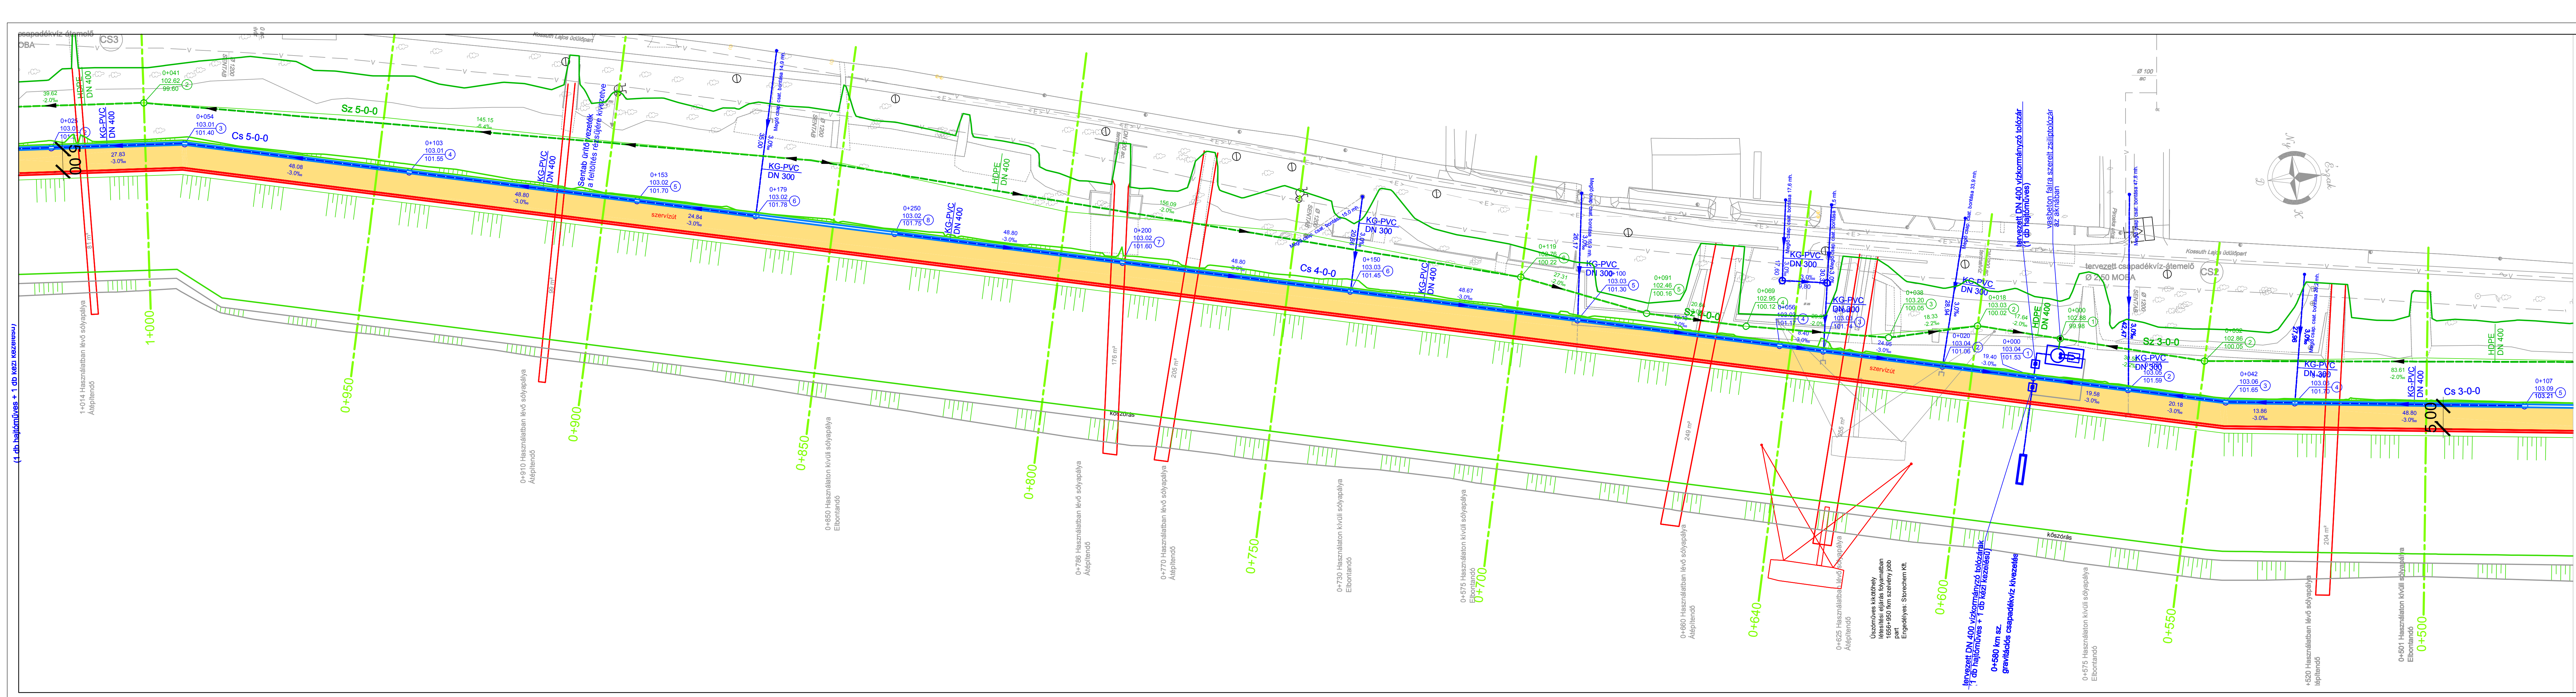

Indextérkép
M 1:20 000



Jelmagyarázat

- Vízvezeték
- Gázvezeték
- Elektrikus földkábel
- Telefon földkábel
- Szennyvízvezeték
- Elektrikus légvezeték oszlop
- Telefon légvezeték oszlop
- Fa törzsátmérővel
- Felvett keresztiszelvény szelvényzámmal
- Tervezett mobil árvízvédelmi fal alapelet fenntartó útja
- Tervezett zárt csapadék csatorna
- Tervezett szivárgó
- Tervezett nyomott szennyvízcsatorna
- Tervezett szennyvíz-nyomóvezeték
- Tervezett SENTAB vízvezeték kiváltás
- Elbontandó csatorna kivétel
- Elbontandó (kiváltandó) szennyvíz csatorna
- Elbontandó (kiváltandó) elektrikus földkábel

ERBO-PLAN Mérnöki Szolgáltató KFT.
 Székhely: 5700 Gyula, Hold utca 10.
 Iroda: 5700 Gyula, Munkácsy Mihály utca 21. Tel/fax.: +36 66/561 940
 www.erbo-plan.hu



Ezen terv az ERBO-PLAN Kft. szellemi terméke. Az 1999. évi LXXVI. törvény értelmében szerzői jogvédelem alatt áll. Felhasználása csak a P.T.K. 409. § (3. bek.) alapján történhet.

MÉRETARÁNY: 1:500	MEGRENDŐ: Budapest Főváros Önkormányzata 1052 Budapest, Városház utca 9-11.
MUNKA MEGNEVEZÉSE:	Budapest III. kerület, Római parti ideiglenes árvízvédelmi mű tervezése Környezeti hatástanulmány
RAJZ MEGNEVEZÉSE:	Részletes helyszínrajz II. (0+500 - 1+000 között)
GYULA, 2013. augusztus hó	ÜGYVEZETŐ: Erdész Béla

MUNKASZÁM: 10-H/2013.
RAJZSZÁM: 2.2.
TERVEZŐ: Számfira János
SZERKESZTŐ: Pánty Mária
RAJZOLÓ: Xerox Wide Format Print System 510 Series
ELLENŐRIZTE: Erdész Béla

Uzorníves kikötőhely
 létesítési eljárás folyamán
 100-150 km szelvény jobb
 Engedélyes: Storchem Kft.

Tervezett DN 400 vízkormányozó bolozár
 (1 db hajlóműves + 1 db kezelő rezervesű)
 0+580 km sz.
 gravitációs csapadékvíz-kivezetés

0+575 Használaton kívüli sólyapálya
 Elbontandó

0+501 Használaton kívüli sólyapálya
 Elbontandó

0+520 Használaton lévő sólyapálya
 Műpárt

0+625 Használaton lévő sólyapálya
 Műpárt

0+640 Használaton lévő sólyapálya
 Műpárt

0+730 Használaton kívüli sólyapálya
 Elbontandó

0+575 Használaton kívüli sólyapálya
 Elbontandó

0+730 Használaton lévő sólyapálya
 Műpárt

0+770 Használaton lévő sólyapálya
 Műpárt

0+785 Használaton lévő sólyapálya
 Műpárt

0+850 Használaton kívüli sólyapálya
 Elbontandó

0+910 Használaton lévő sólyapálya
 Műpárt

0+950 Használaton lévő sólyapálya
 Műpárt

1+014 Használaton lévő sólyapálya
 Műpárt