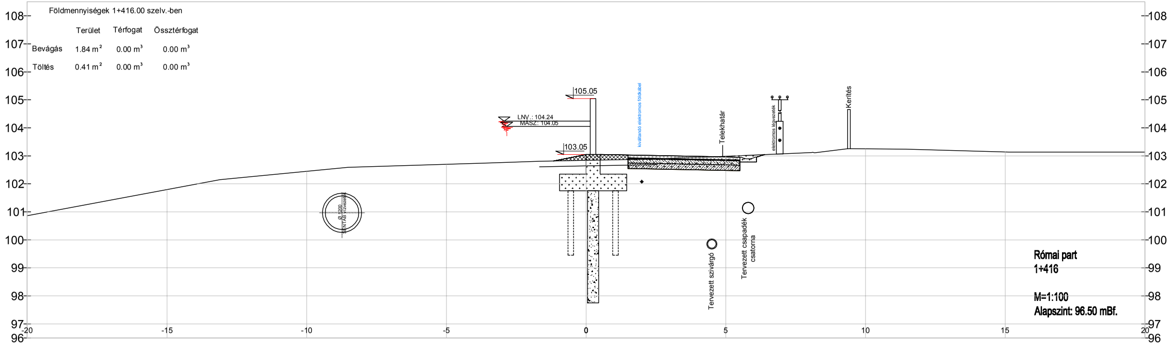
105.05
LNV.: 104.24
MÁSZ: 104.05
103.05
kiváltandó elektromos földkábel
Telekhatár
elektromos légvezeték
Kerítés
Ø 1200 SENTAB vízvezeték
Tervezett szivárgó
Tervezett csapadék csatorna
108
107
106
105
104
103
102
101
100
99
98
97
96
-20
-15
-10
-5
0
5
10
15
20

Földmennyiségek 1+416.00 szelv.-ben

	Terület	Térfogat	Össztérfogat
Bevágás	1.84 m²	0.00 m³	0.00 m³
Töltés	0.41 m²	0.00 m³	0.00 m³

Római part
1+416

M=1:100
Alapszint: 96.50 mBf.

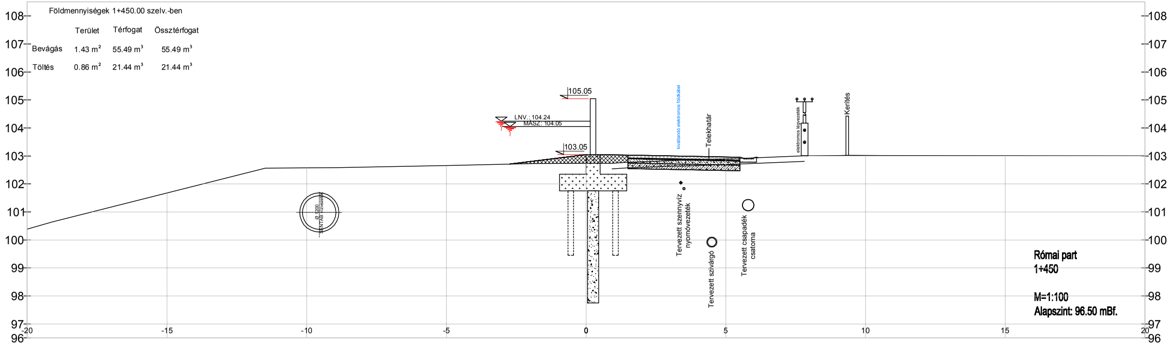
105.05
LNV.: 104.24
MÁSZ: 104.05
103.05
kiváltandó elektromos földkábel
Telekhatár
elektromos légvezeték
Kerítés
Ø 1200 SENTAB vízvezeték
Tervezett szennyvíz nyomóvezeték
Tervezett szivárgó
Tervezett csapadék csatorna
108
107
106
105
104
103
102
101
100
99
98
97
96
-20
-15
-10
-5
0
5
10
15
20

Földmennyiségek 1+450.00 szelv.-ben

	Terület	Térfogat	Össztérfogat
Bevágás	1.43 m²	55.49 m³	55.49 m³
Töltés	0.86 m²	21.44 m³	21.44 m³

Római part
1+450

M=1:100
Alapszint: 96.50 mBf.

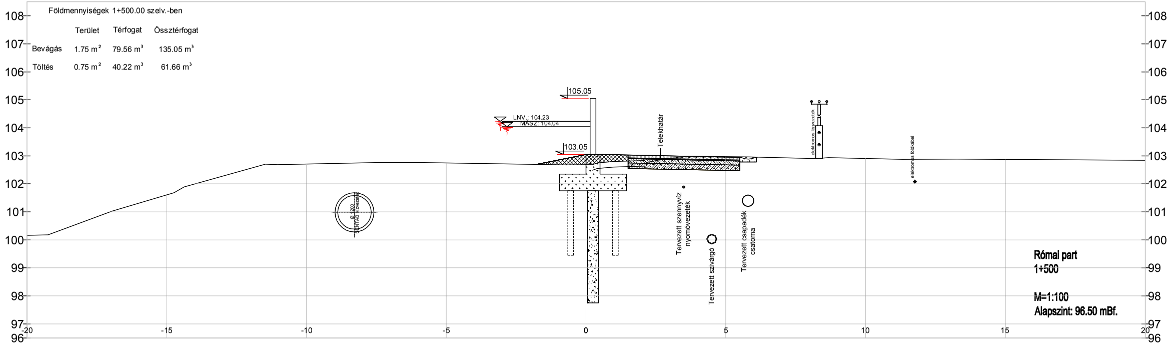
105.05
LNV.: 104.23
MÁSZ: 104.04
103.05
Telekhatár
elektromos légvezeték
elektromos földkábel
Ø 1200 SENTAB vízvezeték
Tervezett szennyvíz nyomóvezeték
Tervezett szivárgó
Tervezett csapadék csatorna
108
107
106
105
104
103
102
101
100
99
98
97
96
-20
-15
-10
-5
0
5
10
15
20

Földmennyiségek 1+500.00 szelv.-ben

	Terület	Térfogat	Össztérfogat
Bevágás	1.75 m²	79.56 m³	135.05 m³
Töltés	0.75 m²	40.22 m³	61.66 m³

Római part
1+500

M=1:100
Alapszint: 96.50 mBf.

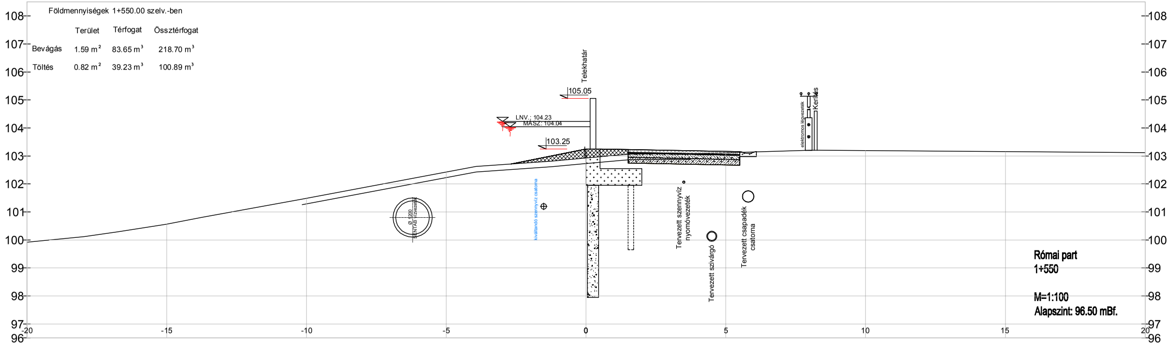
Telekhatár
105.05
LNV.: 104.23
MÁSZ: 104.04
103.25
kiváltandó szennyvíz csatorna
elektromos légvezeték
Kerítés
Ø 1200 SENTAB vízvezeték
Tervezett szennyvíz nyomóvezeték
Tervezett szivárgó
Tervezett csapadék csatorna
108
107
106
105
104
103
102
101
100
99
98
97
96
-20
-15
-10
-5
0
5
10
15
20

Földmennyiségek 1+550.00 szelv.-ben

	Terület	Térfogat	Össztérfogat
Bevágás	1.59 m²	83.65 m³	218.70 m³
Töltés	0.82 m²	39.23 m³	100.89 m³

Római part
1+550

M=1:100
Alapszint: 96.50 mBf.

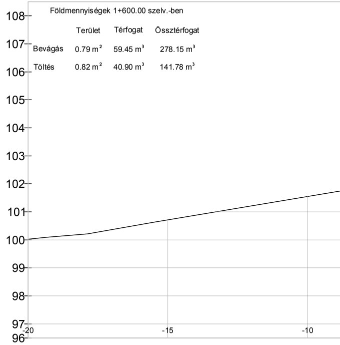
108
107
106
105
104
103
102
101
100
99
98
97
96
-20
-15
-10

Földmennyiségek 1+600.00 szelv.-ben

	Terület	Térfogat	Össztérfogat
Bevágás	0.79 m²	59.45 m³	278.15 m³
Töltés	0.82 m²	40.90 m³	141.78 m³

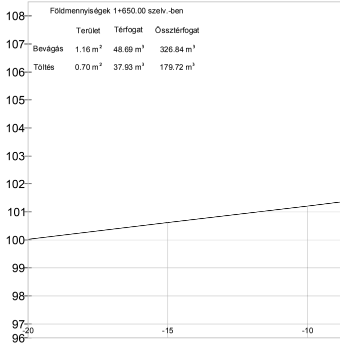
108
107
106
105
104
103
102
101
100
99
98
97
96
-20
-15
-10

Földmennyiségek 1+650.00 szelv.-ben

	Terület	Térfogat	Össztérfogat
Bevágás	1.16 m²	48.69 m³	326.84 m³
Töltés	0.70 m²	37.93 m³	179.72 m³

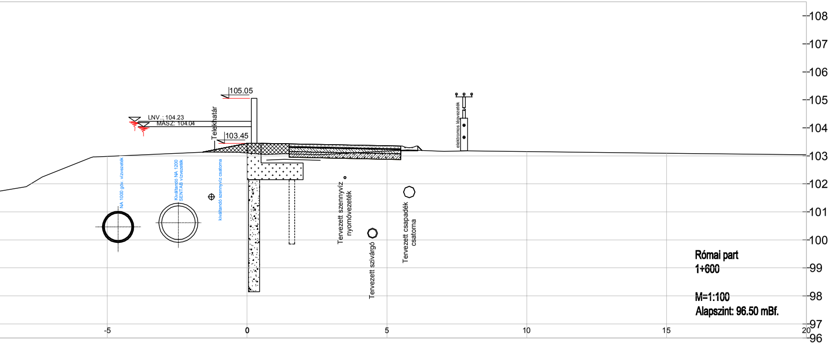
105.05
LNV.: 104.23
MÁSZ: 104.04
Telekhatár
103.45
NA 1000 göv. vízvezeték
Kiváltandó NA 1200 SENTAB vízvezeték
kiváltandó szennyvíz csatorna
Tervezett szennyvíz nyomóvezeték
Tervezett szivárgó
Tervezett csapadék csatorna
elektromos légvezeték
Római part
1+600
M=1:100
Alapszint: 96.50 mBf.
-5
0
5
10
15
20
96
97
98
99
100
101
102
103
104
105
106
107
108

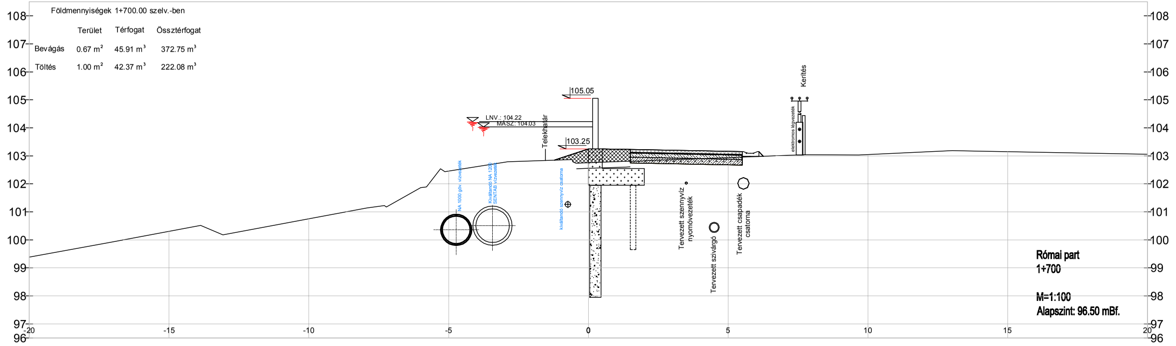
Földmennyiségek 1+700.00 szelv.-ben

	Terület	Térfogat	Össztérfogat
Bevágás	0.67 m²	45.91 m³	372.75 m³
Töltés	1.00 m²	42.37 m³	222.08 m³

105.05
103.25
Telekhatár
Tervezett szennyvíz nyomóvezeték
Tervezett szivárgó
Tervezett csapadék csatorna
Kerítés
Római part
1+700
M=1:100
Alapszint: 96.50 mBf.

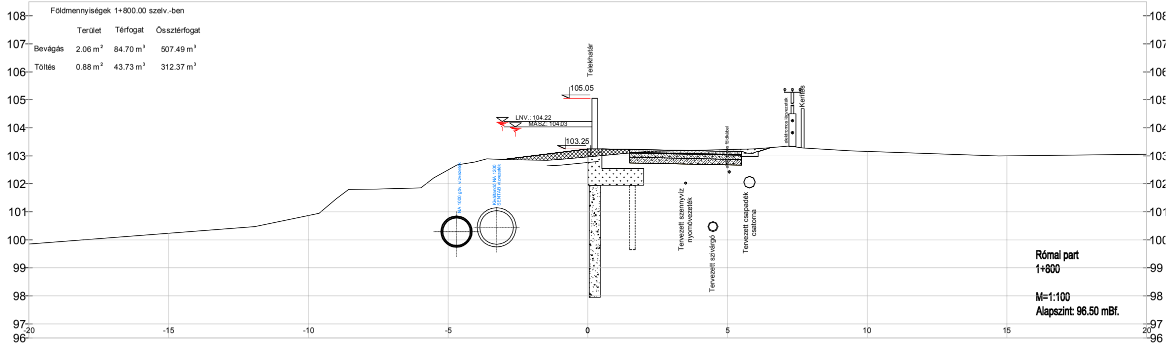
Földmennyiségek 1+800.00 szelv.-ben

	Terület	Térfogat	Össztérfogat
Bevágás	2.06 m²	84.70 m³	507.49 m³
Töltés	0.88 m²	43.73 m³	312.37 m³

105.05
103.25
Telekhatár
Tervezett szennyvíz nyomóvezeték
Tervezett szivárgó
Tervezett csapadék csatorna
Kerítés
Római part
1+800
M=1:100
Alapszint: 96.50 mBf.

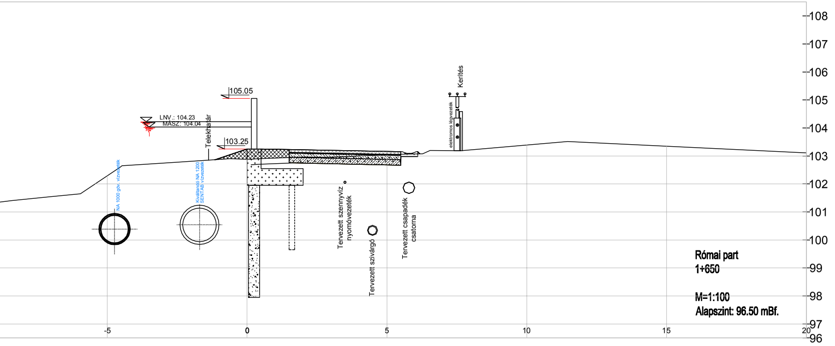
105.05
103.25
Tervezett szennyvíz nyomóvezeték
Tervezett szivárgó
Tervezett csapadék csatorna
Kerítés
Római part
1+650
M=1:100
Alapszint: 96.50 mBf.

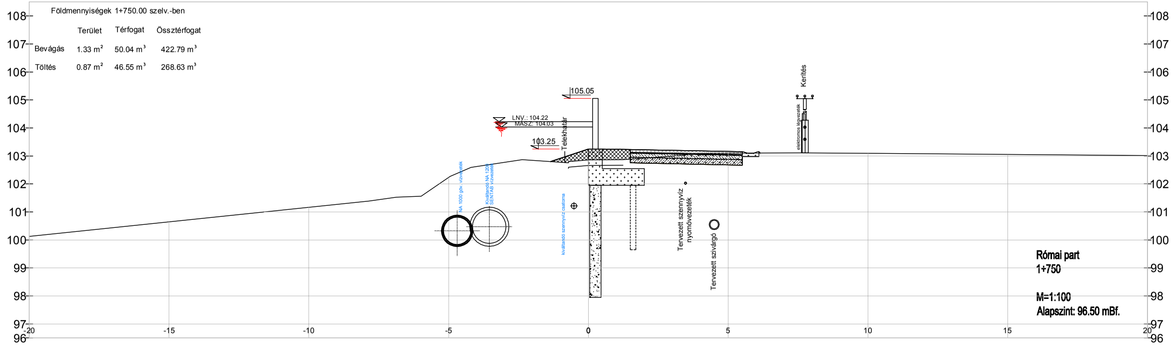
Földmennyiségek 1+750.00 szelv.-ben

	Terület	Térfogat	Össztérfogat
Bevágás	1.33 m²	50.04 m³	422.79 m³
Töltés	0.87 m²	46.55 m³	268.63 m³

105.05
103.25
Telekhatár
Tervezett szennyvíz nyomóvezeték
Tervezett szivárgó
Kerítés
Római part
1+750
M=1:100
Alapszint: 96.50 mBf.

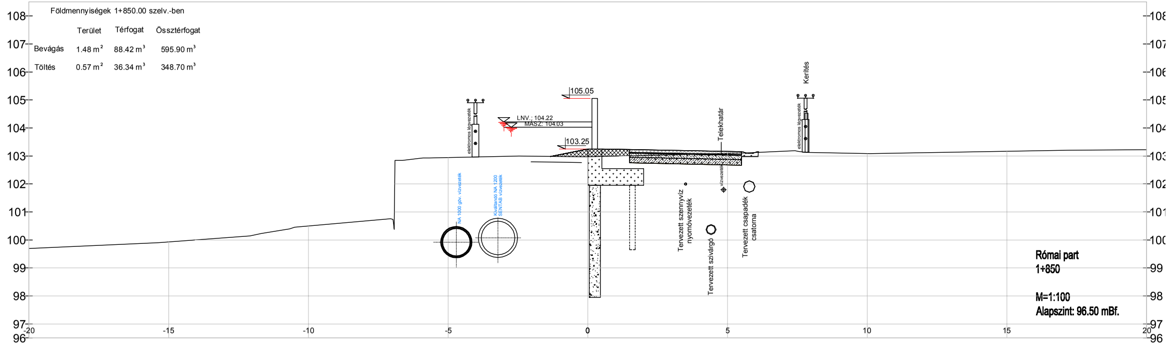
Földmennyiségek 1+850.00 szelv.-ben

	Terület	Térfogat	Össztérfogat
Bevágás	1.48 m²	88.42 m³	595.90 m³
Töltés	0.57 m²	36.34 m³	348.70 m³

105.05
103.25
Telekhatár
Tervezett szennyvíz nyomóvezeték
Tervezett szivárgó
Tervezett csapadék csatorna
Kerítés
Római part
1+850
M=1:100
Alapszint: 96.50 mBf.

ERBO-PLAN Mérnöki Szolgáltató KFT.
Székhely: 5700 Gyula, Hold utca 10.
Iroda: 5700 Gyula, Munkácsy Mihály utca 21. Tel/fax.: +36 66/561 940
www.erbo-plan.hu

Ezen terv az ERBO-PLAN Kft. szellemi terméke. Az 1999. évi LXXVI. törvény értelmében szerzői jogvédelem alatt áll. Felhasználása csak a P.T.K. 409. § (3. bek.) alapján történhet.

ERBO PLAN

MÉRETARÁNY: 1:100
MEGRENDELŐ: Budapest Főváros Önkormányzata
1052 Budapest, Városház utca 9-11.
MUNKA MEGNEVEZÉSE: Budapest III. kerület,
Római parti ideiglenes árvízvédelmi mű tervezése
vízjogi létesítési engedélyezési terve
RAJZ MEGNEVEZÉSE: Keresztszelvények V.
(1+416 - 1+850 között)
GYULA, 2013. április hó
ÜGYVEZETŐ: Erdész Béla

MUNKASZÁM: 10/2013.
RAJZSZÁM: 6.5.
TERVEZŐ: Erdész Zoltán
VZ-T/04-317-98; GT-T/04-317-98; KE-T/04-317-98
SZERKESZTŐ: Kocsis Endre Gábor
RAJZOLÓ: Xerox Wide Format Print System 510 Series
ELLENŐRIZTE: Erdész Béla
VZ-T/04-023-96; KE-T/04-023-96